


Subcuadro 1.8.5. (Sección C) de Planta 1, Zona norte.

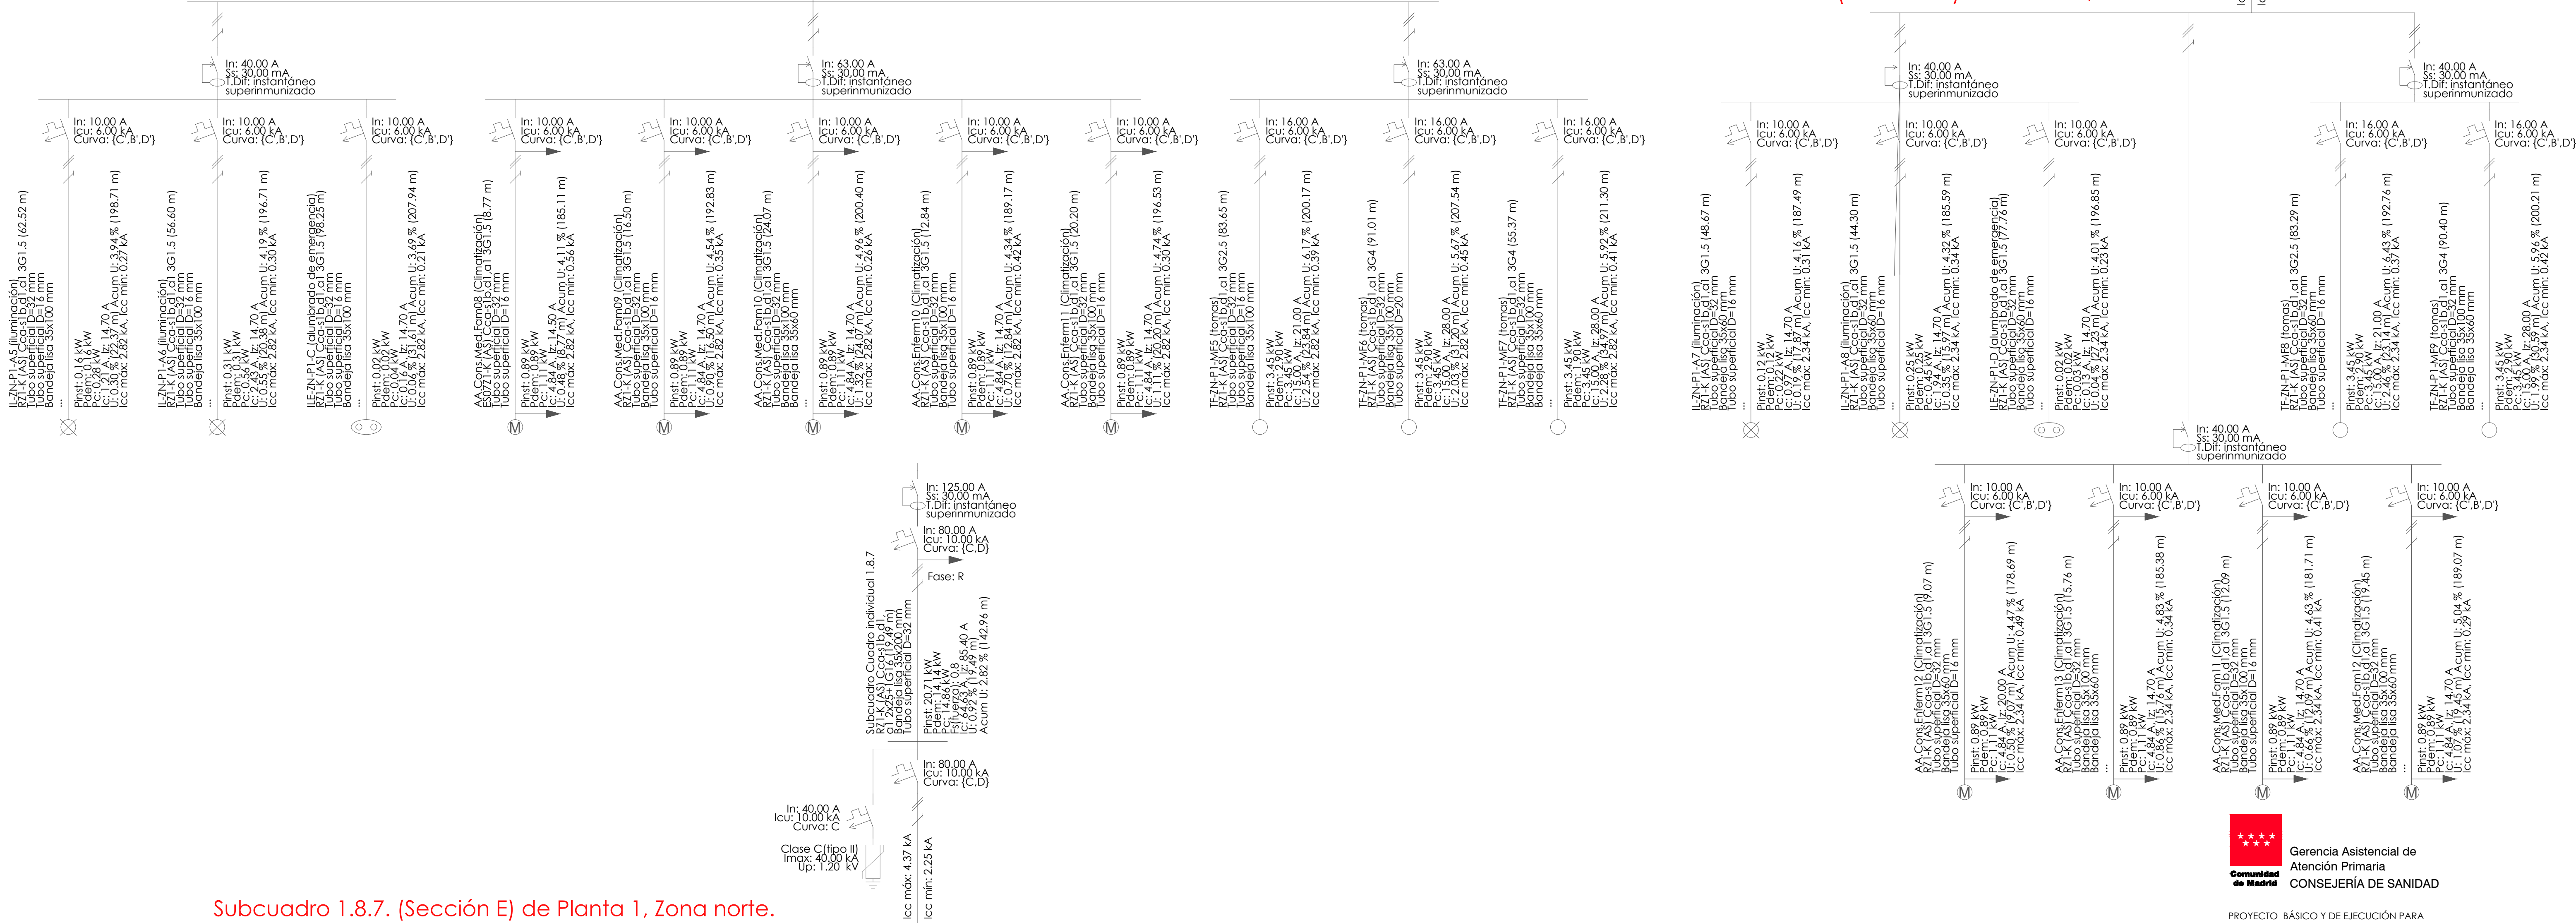

Subcuadro 1.8.7. (Sección E) de Planta 1, Zona norte.

