


Subcuadro 1.8.8. (Sección B) de Planta 1, Zona sur.

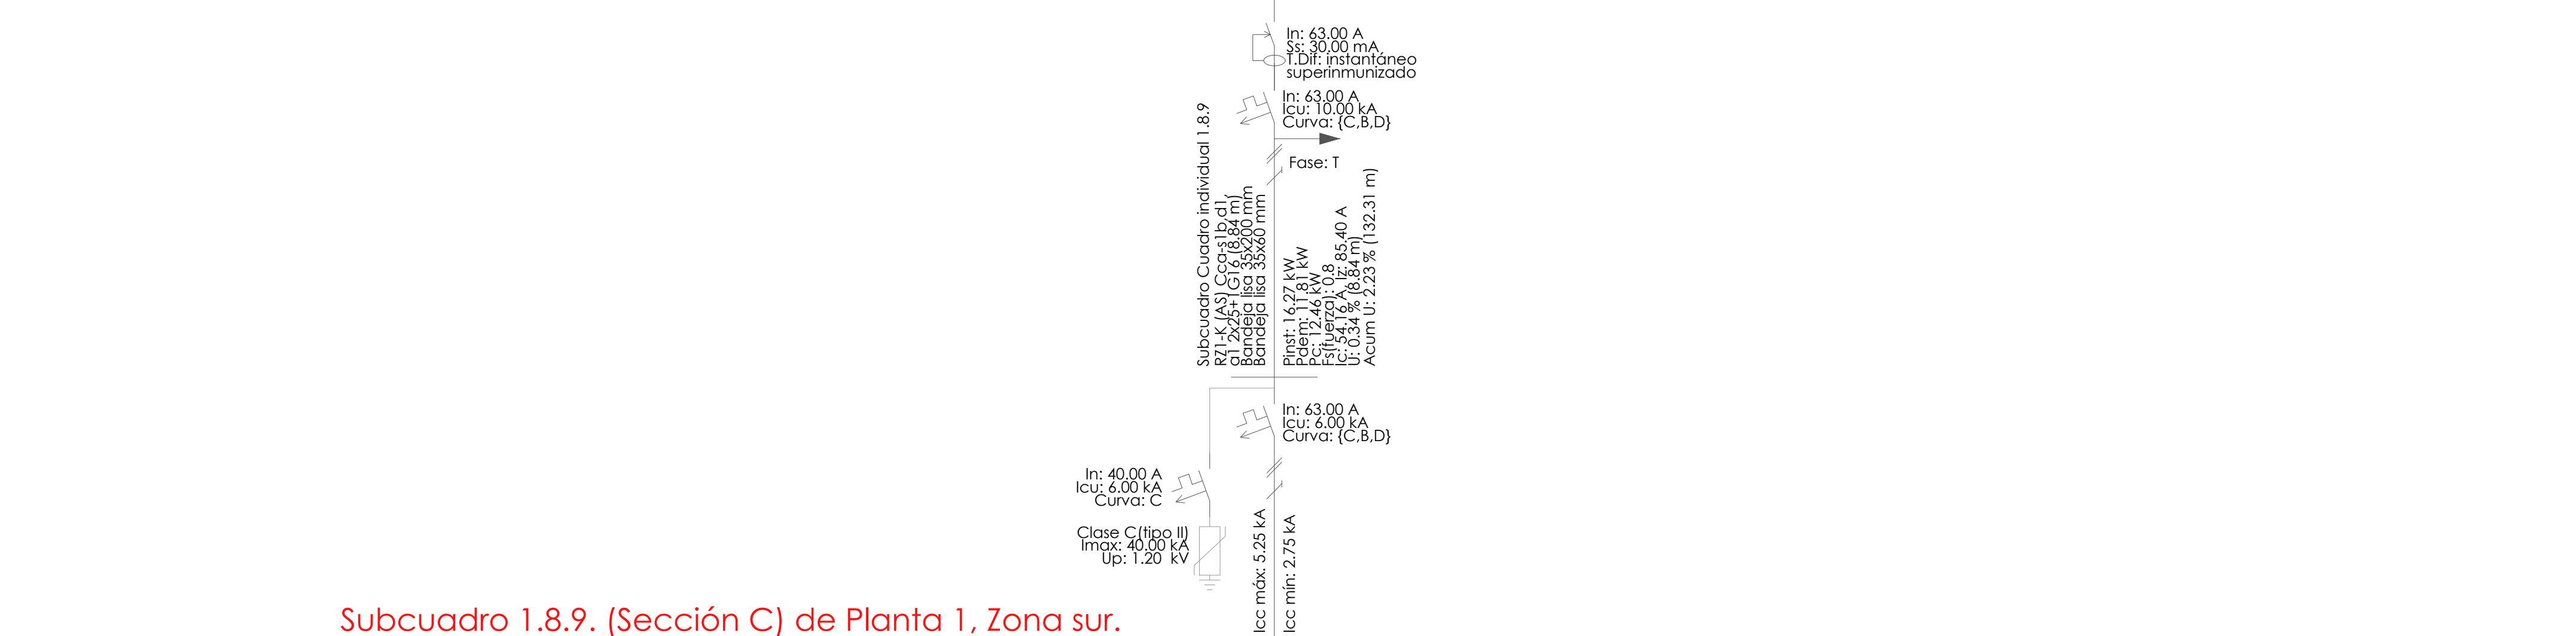

Subcuadro 1.8.9. (Sección C) de Planta 1, Zona sur.

