



P. PRIMERA

E: 1/100

DISTRIBUCIÓN DE SUBCUADROS

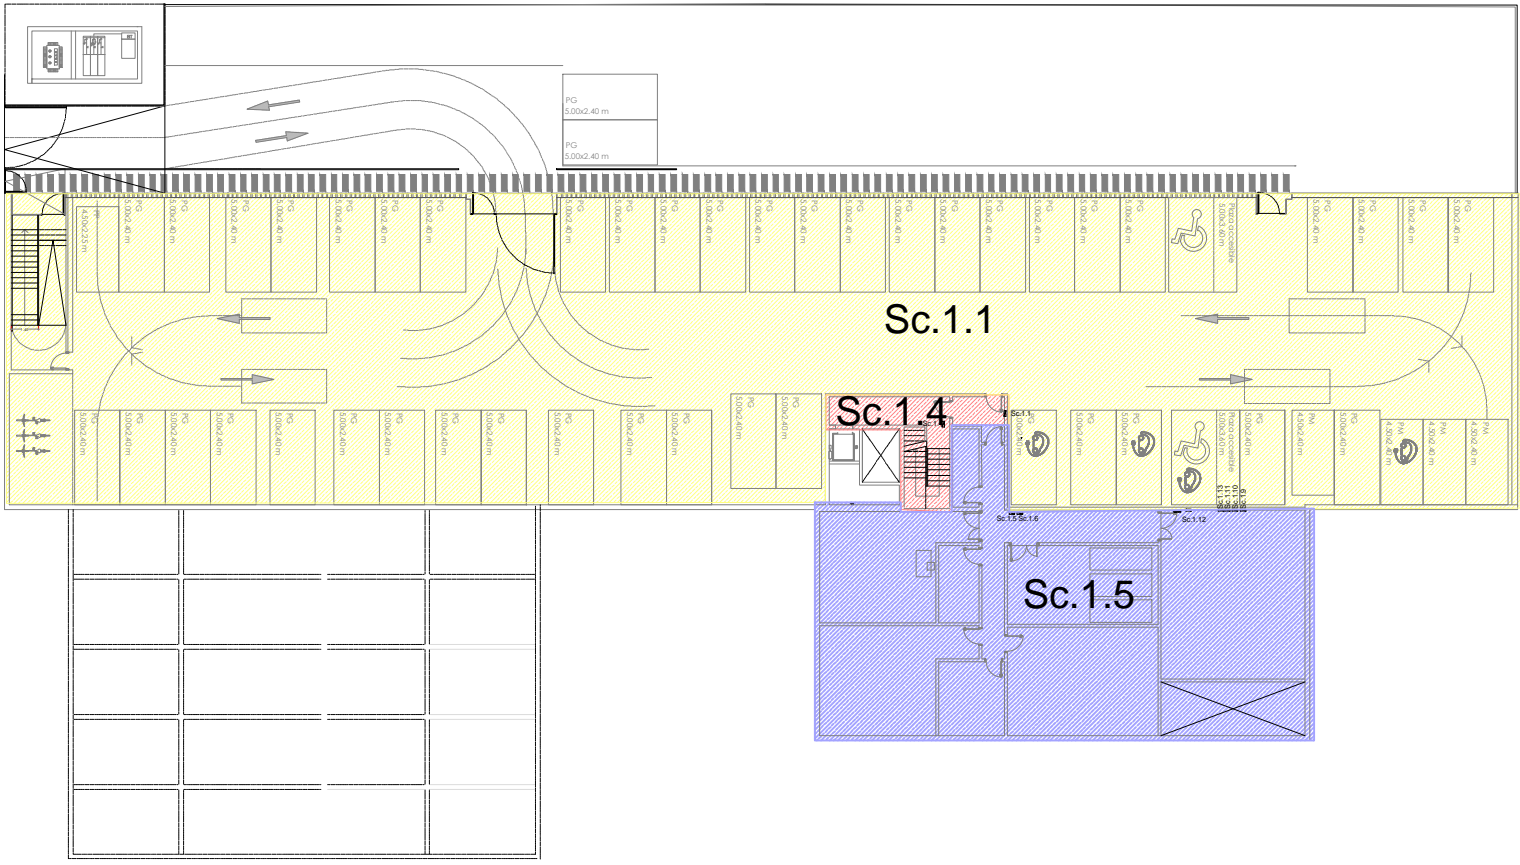

P. SÓTANO

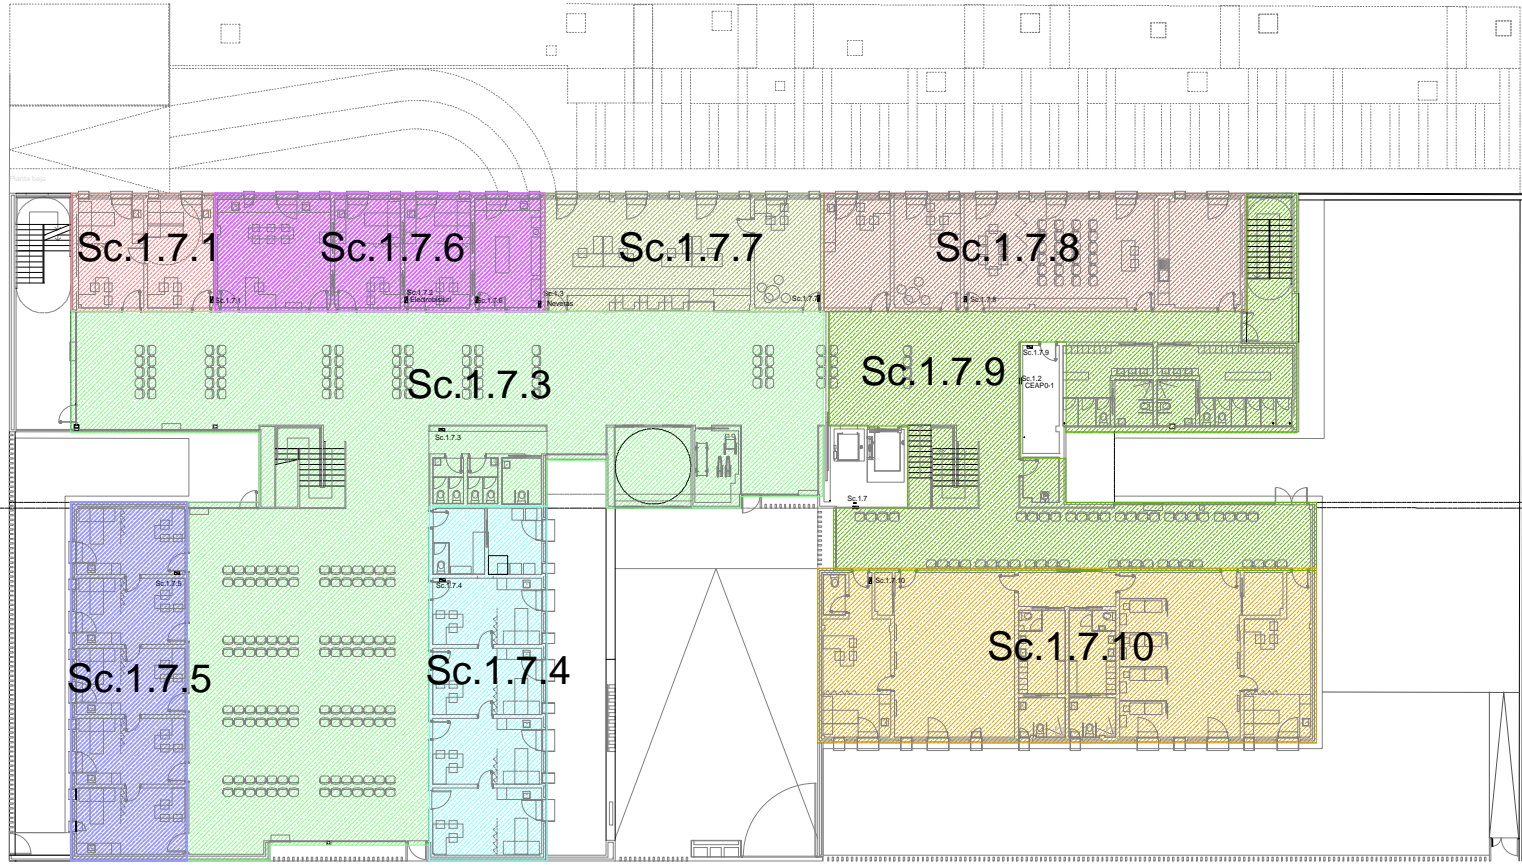

P. BAJA



P. PRIMERA