



- INSTALACIÓN SANEAMIENTO
- Pozo de registro
  - Arqueta
  - Saneamiento residuales
  - Saneamiento pluviales
  - Saneamiento tubo SN4 enterrado
  - Saneamiento sobre forjado
  - Desagüe de aparato
  - Sumidero sifónico
  - Sifón y válvula antirretorno
  - Registro
  - Imborنال

Nota: La pendiente del saneamiento no indicado es del 1%

REVISIONES

Rev	Cambio	Descripción	Fecha

TÉCNICOS REDACTORES:

SILVIA DOMENE FORTE  
ARQUITECTA  
COAMU Col. Nº 1.997

ANA RUIZ CARREÑO  
ARQUITECTA  
COAMU Col. Nº 2.354

PROMOTOR:

Servicio Madrileño de Salud  
CONSEJERÍA DE SANIDAD

PROYECTO BÁSICO Y DE EJECUCIÓN  
PARA LA OBRA DEL CENTRO DE SALUD  
LA TENERÍA - PINTO

SITUACIÓN: C/ JUANA FRANCÉS, Nº 65 (28320 PINTO - MADRID)

Grupo Planos  
INSTALACIONES

Nombre de plano


SANEAMIENTO PLUVIALES PB

ESCALA: 1:125

FECHA:  
JULIO 2022

FORMATO:  
A1

PLANO:  
IS-01

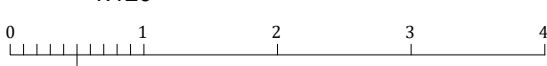

INSTALACIÓN SANEAMIENTO

Pozo de registro

Arqueta

Saneamiento residuales

Saneamiento pluviales

Saneamiento tubo SN4 enterrado

Saneamiento sobre forjado

Desagüe de aparato


Sumidero sifónico

Sifón y válvula antirretorno

Registro

Imbornal

Nota: La pendiente del saneamiento no indicado es del 1%

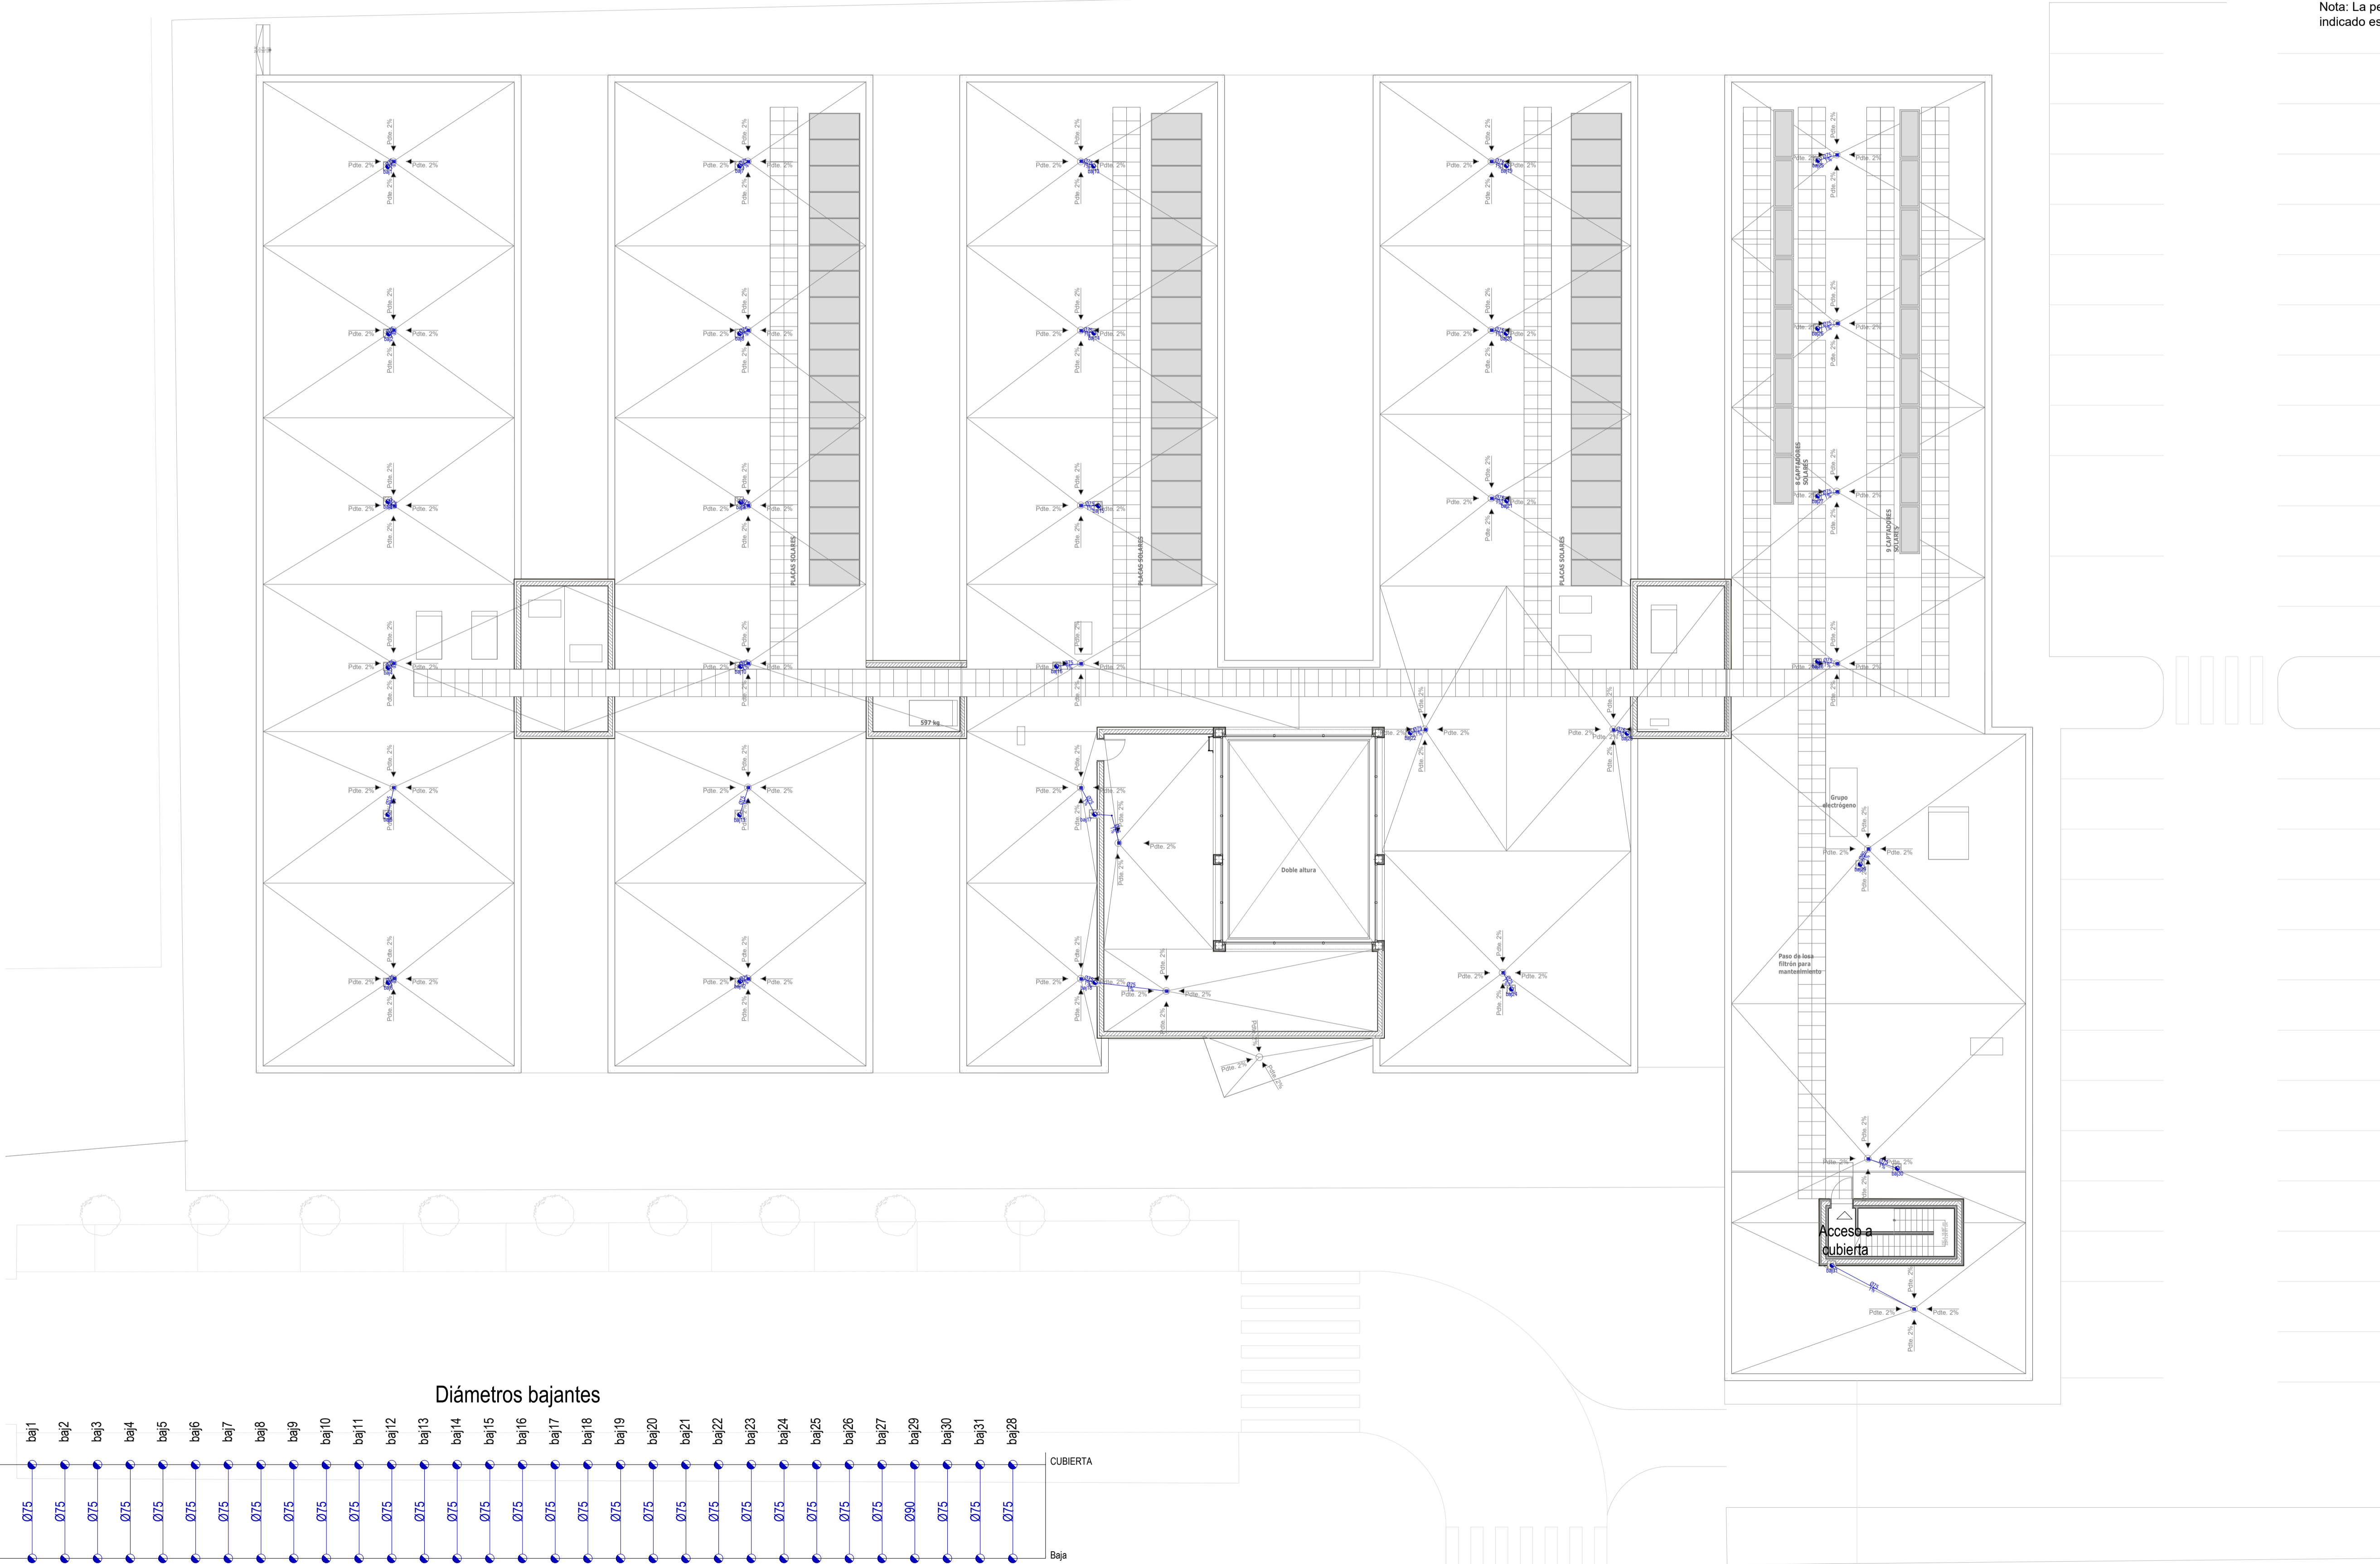

REVISIONES

Rev	Cambio	Descripción	Fecha

T + 34 968 079 411  
F + 34 968 222 369  
RONDA DE GARAY, 19. 2D 30003 MURCIA (ESPAÑA)  
INFO@ZIMADESARROLLOS.ES  
WWW.ZIMADESARROLLOS.ES

ZIMA

DESARROLLOS INTEGRALES S.L.

TÉCNICOS REDACTORES:

SILVIA DOMENE FORTÉ  
ARQUITECTA  
COAMU Col. Nº 1.997

ANA RUIZ CARREÑO  
ARQUITECTA  
COAMU Col. Nº 2.354

PROMOTOR:

Servicio Madrileño de Salud  
CONSEJERÍA DE SANIDAD


Comunidad de Madrid

PROYECTO BÁSICO Y DE EJECUCIÓN  
PARA LA OBRA DEL CENTRO DE SALUD  
LA TENERÍA - PINTO

SITUACIÓN: C/ JUANA FRANCÉS, Nº 65 (28320 PINTO - MADRID)

Grupo Planos	FECHA: JULIO 2022
Nombre de plano	FORMATO: A1
SANEAMIENTO PLUVIALES CUB	PLANO: IS-02

ESCALA: 1:125

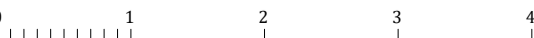



- INSTALACIÓN SANEAMIENTO
- Pozo de registro
  - Arqueta
  - Saneamiento residuales
  - Saneamiento pluviales
  - Saneamiento tubo SN4 enterrado
  - Saneamiento sobre forjado
  - Desagüe de aparato
  - Sumidero sifónico
  - Sifón y válvula antirretorno
  - Registro
  - Imbornal

Nota: La pendiente del saneamiento no indicado es del 1%

REVISIONES

Rev	Cambio	Descripción	Fecha

TÉCNICOS REDACTORES:

SILVIA DOMENE FORTE  
ARQUITECTA  
COAMU Col. Nº 1.997

ANA RUIZ CARREÑO  
ARQUITECTA  
COAMU Col. Nº 2.354

PROMOTOR:

Servicio Madrileño de Salud  
CONSEJERÍA DE SANIDAD



PROYECTO BÁSICO Y DE EJECUCIÓN  
PARA LA OBRA DEL CENTRO DE SALUD  
LA TENERÍA - PINTO

SITUACIÓN: C/ JUANA FRANCÉS, Nº 65 (28320 PINTO - MADRID)

Grupo Planos  
INSTALACIONES

FECHA:  
JULIO 2022

Nombre de plano

FORMATO:  
A1

SANEAMIENTO RESIDUALES PB

PLANO:  
IS-03

ESCALA: 1:125

