


SL-3
E 1:50



SL-2
E 1:50

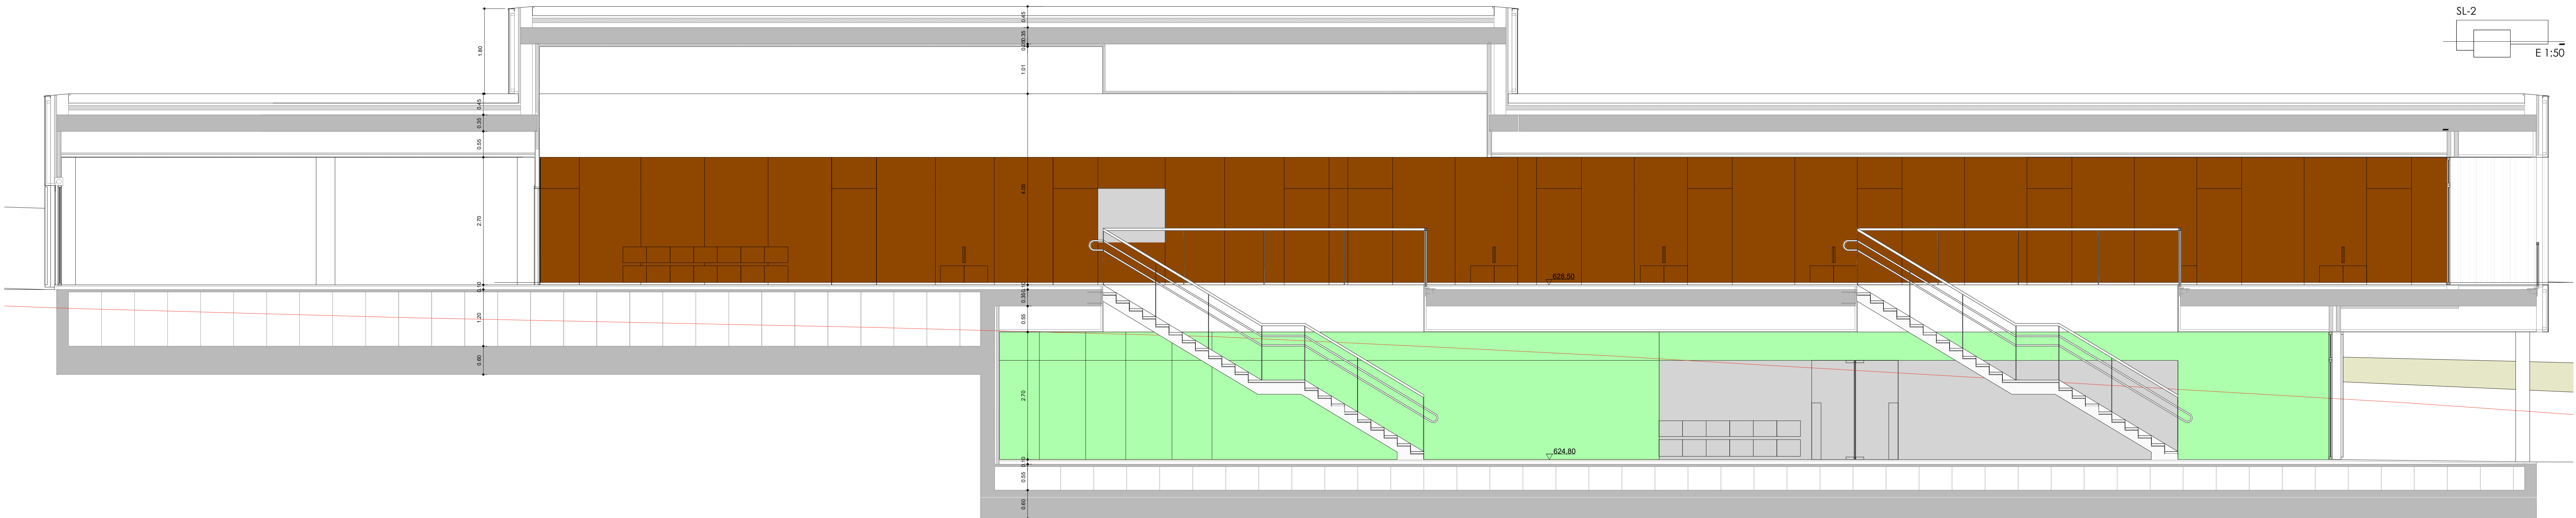

Gerencia Asistencial
de Atención Primaria
CONSEJERÍA DE SANIDAD

PROYECTO BÁSICO Y DE EJECUCIÓN
CENTRO DE SALUD, VALDEMORO-3, MADRID

7-A.05 ALZADOS Y SECCIONES -2

Noviembre 2022

E 1:50

REDACTOR: MANUEL ÁNGEL VÁZQUEZ DOMÍNGUEZ ARQUITECTO
COLABORADOR: JOSÉ CARLOS FERNÁNDEZ REYES ARQUITECTO