

BARANDILLA PERIMETRAL

TUBO PINTADO EN BANDAS AMARILLAS Y NEGRAS

RODAPIE 15*5 mm

PIE DERECHO



PIE DERECHO

CARTUJO EMBEBIDO EN FORJADO

0,90 m


MÁXIMO 2,50 m

ANDAMIOS TUBULARES NORMALIZADOS

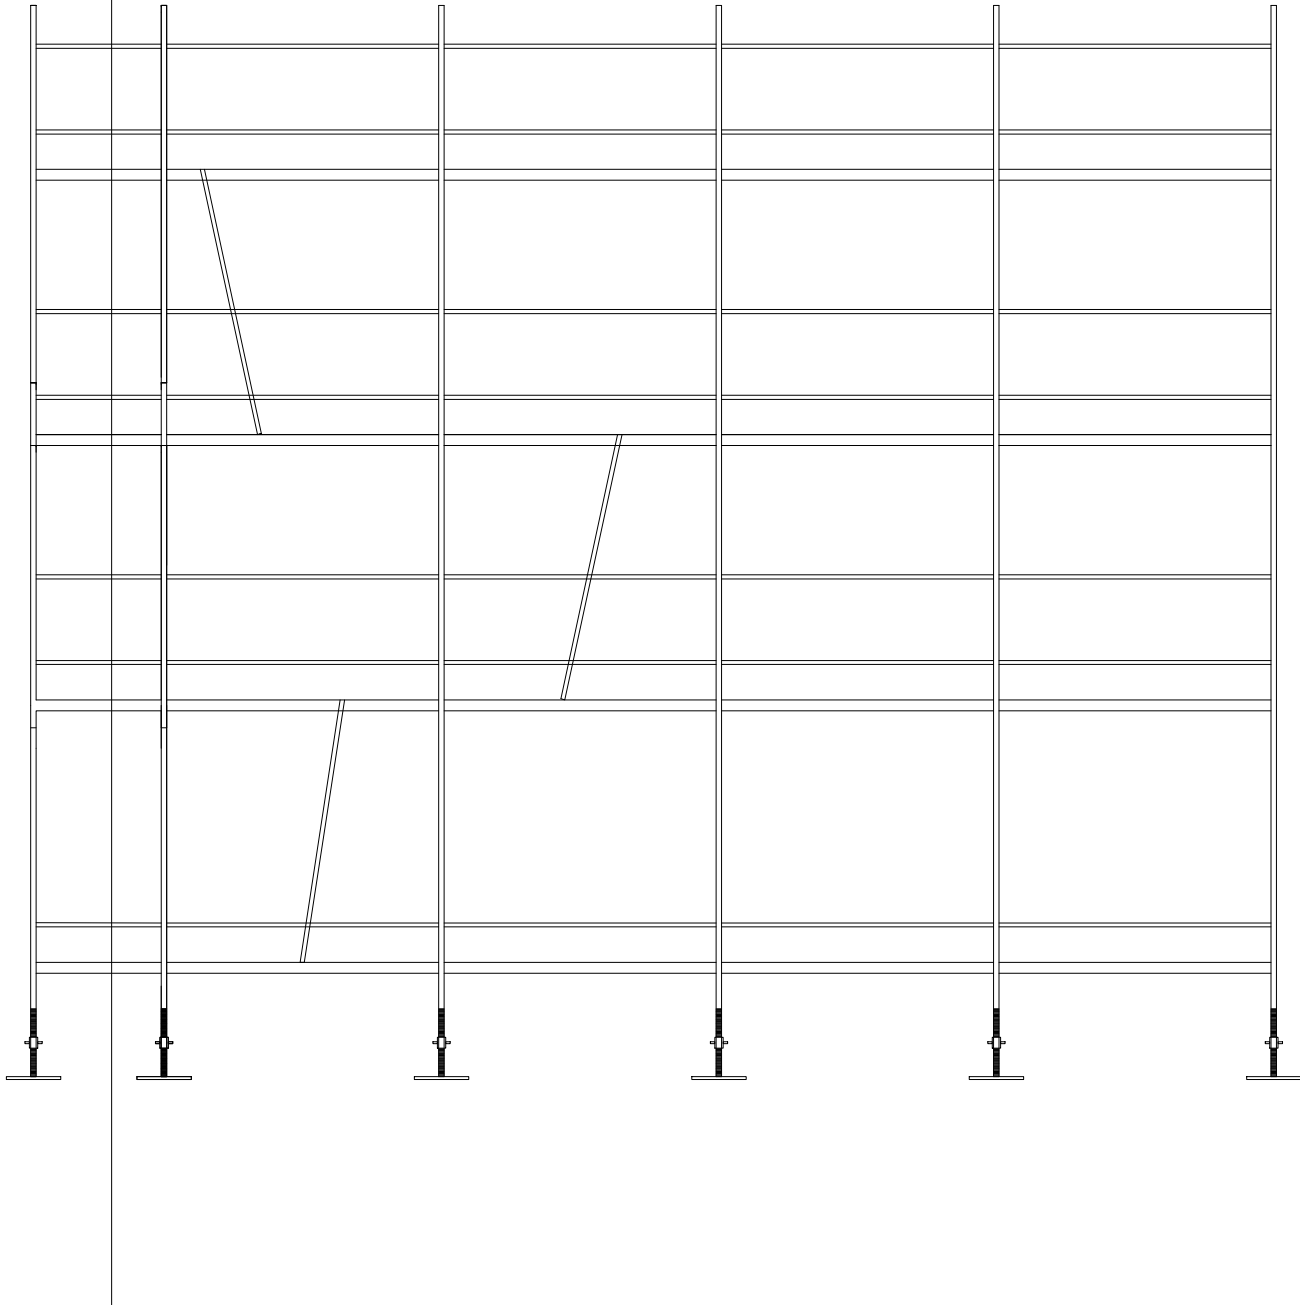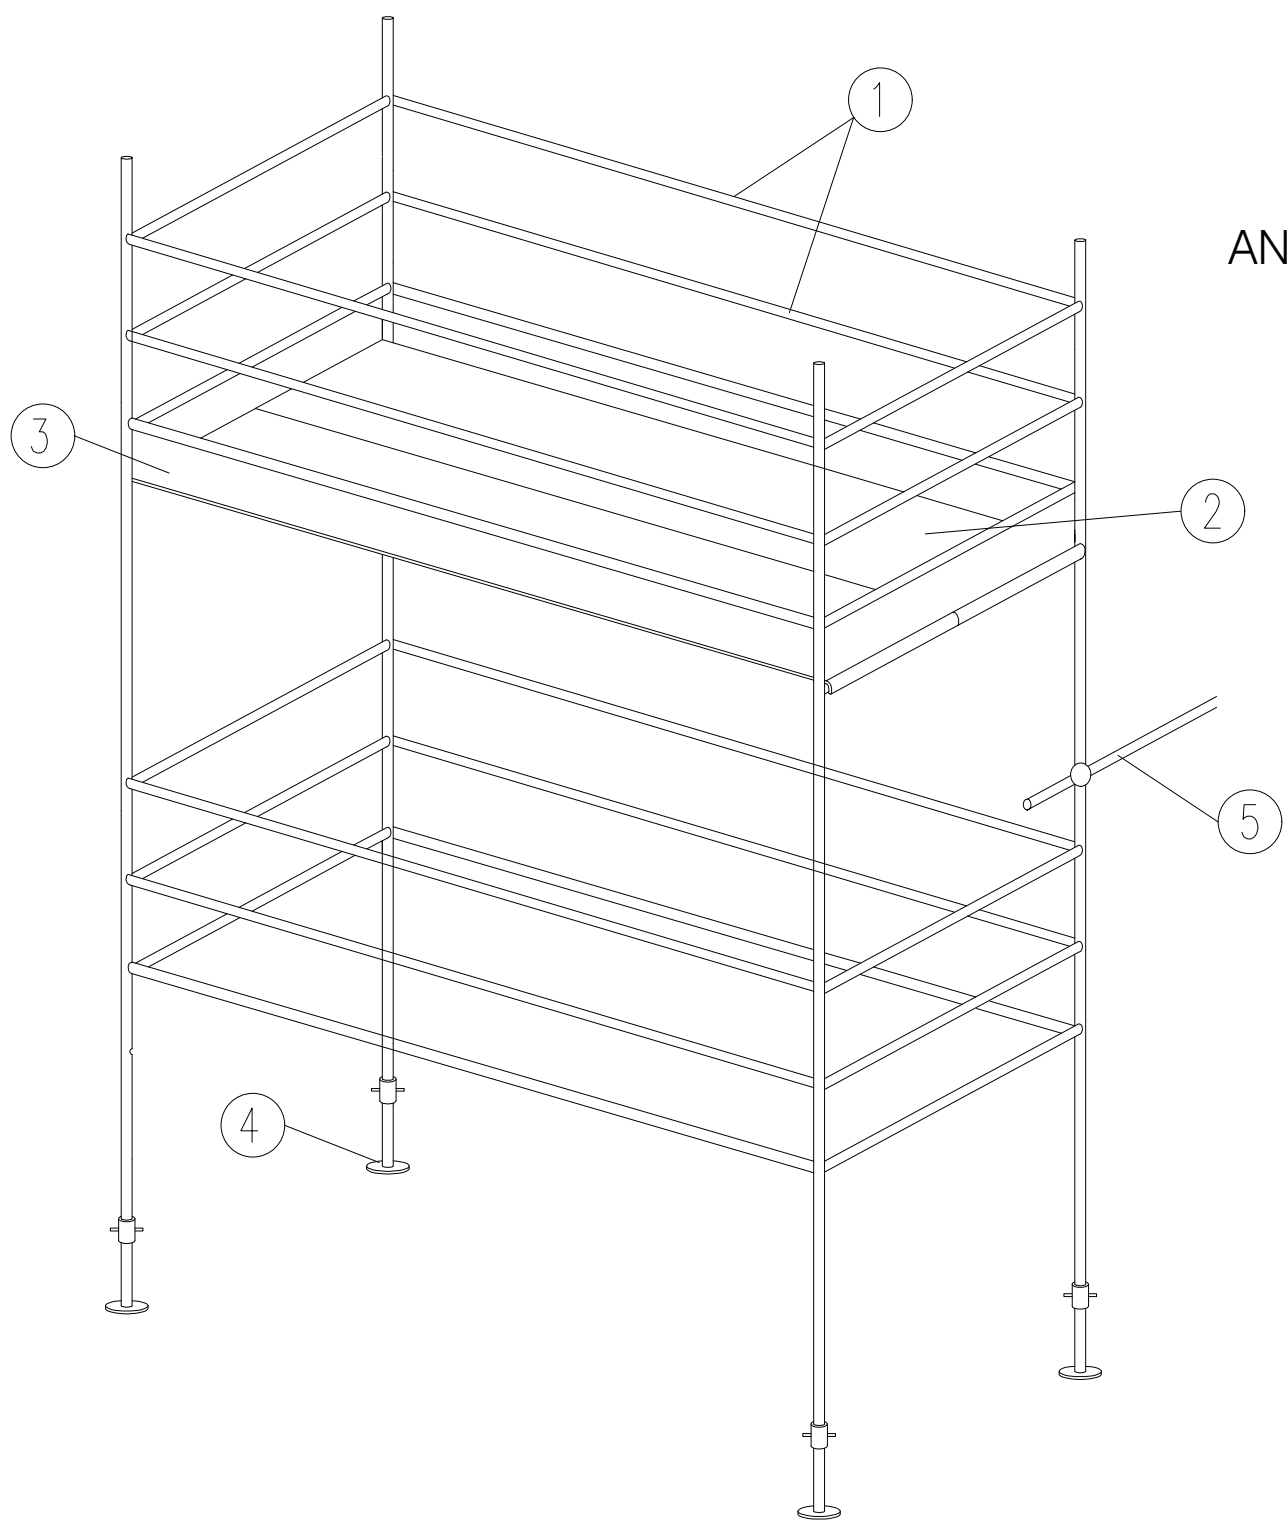


- 1 TRAVESAÑOS DE BARANDILLA A 90 CM.
- 2 PLATAFORMA
- 3 RODAPIE A 20 CM
- 4 BASE REGULABLE
- 5 ANCLAJE A ESTRUCTURA


PROTECCION HUECO HORIZONTAL CON MADERA

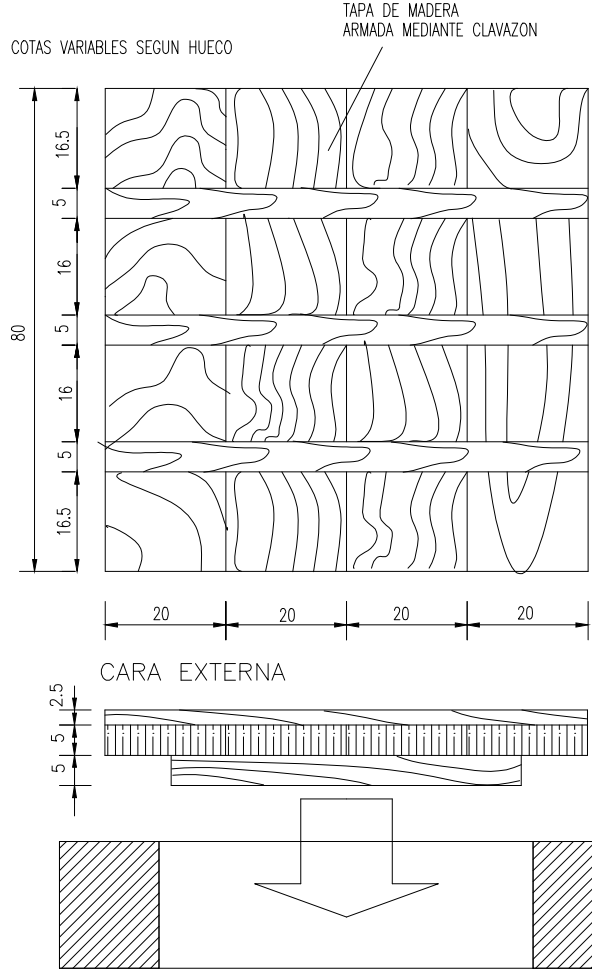

ANCLAJES MOVILES PARA CINTURONES DE SEGURIDAD

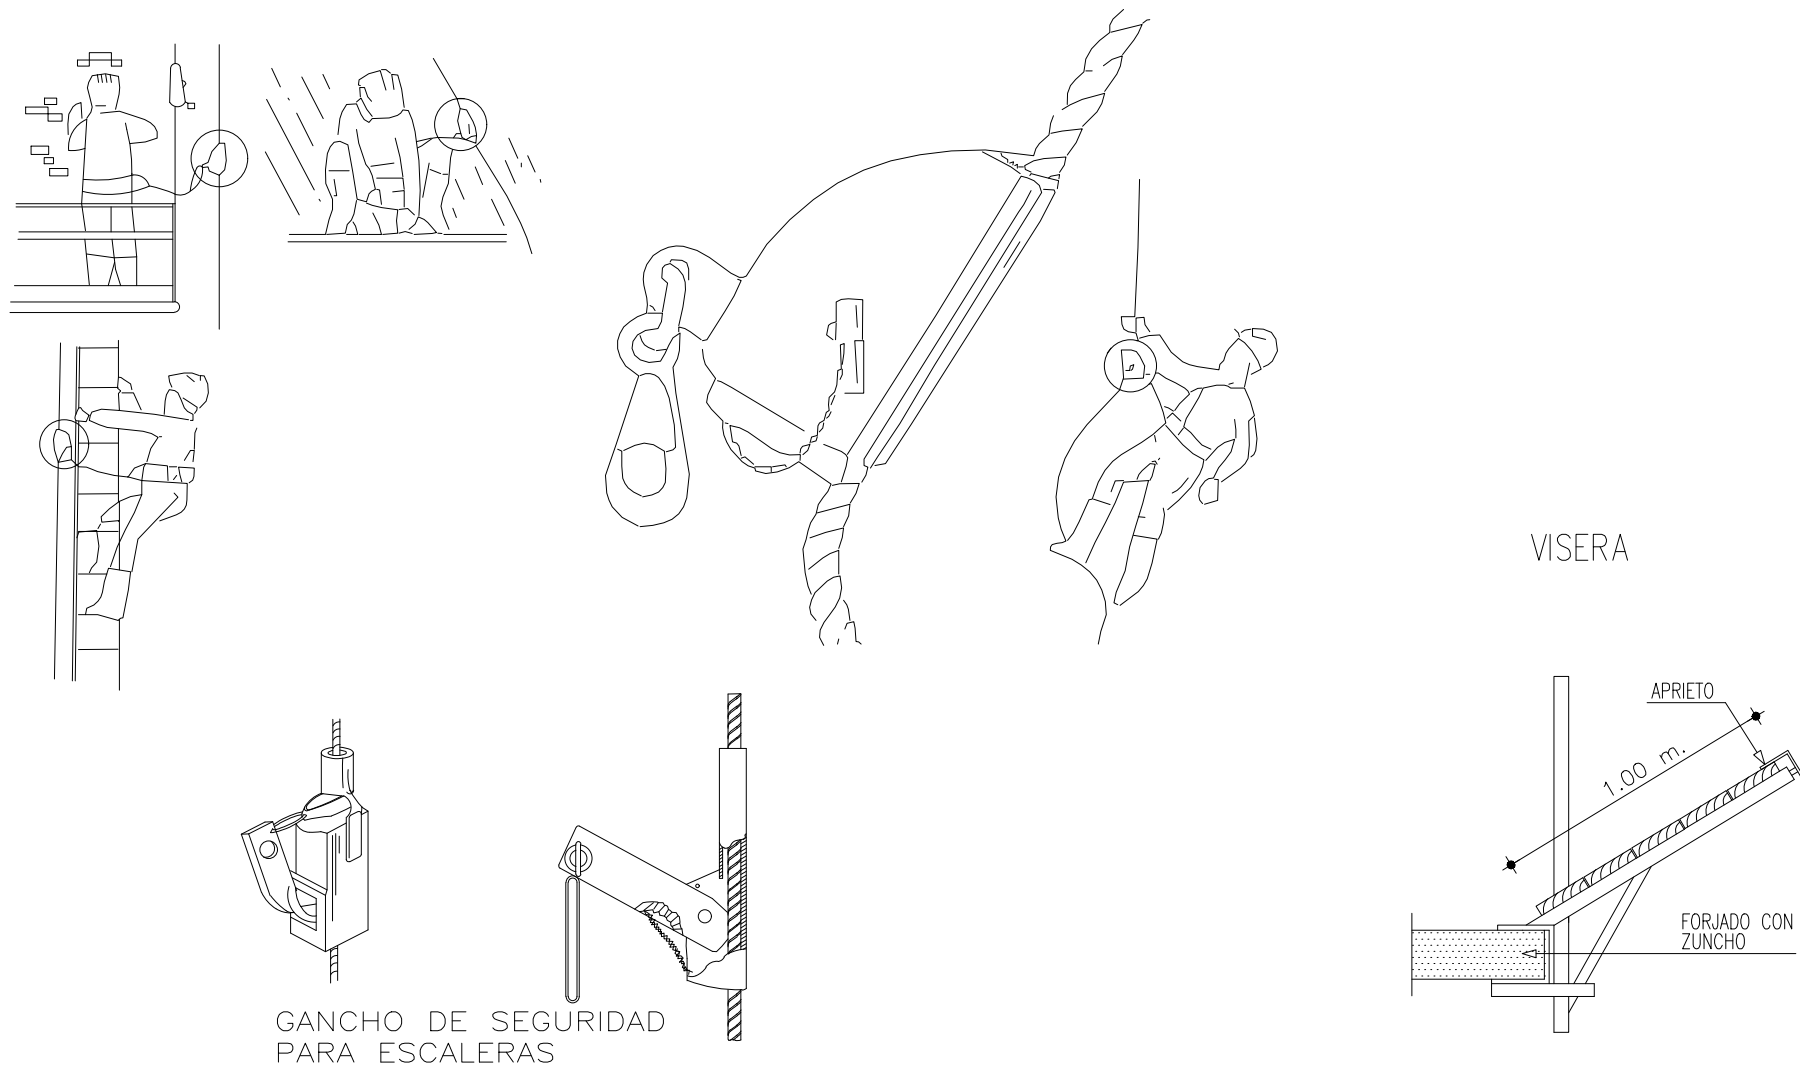


VISERA

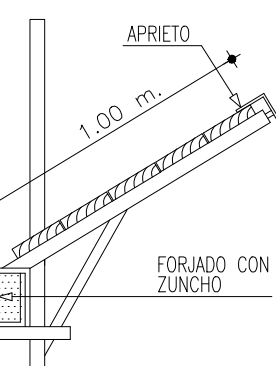


GANCHO DE SEGURIDAD PARA ESCALERAS

PROTECCION HUECO HORIZONTAL CON MALLAZO Y BARANDILLA PERIMETRAL

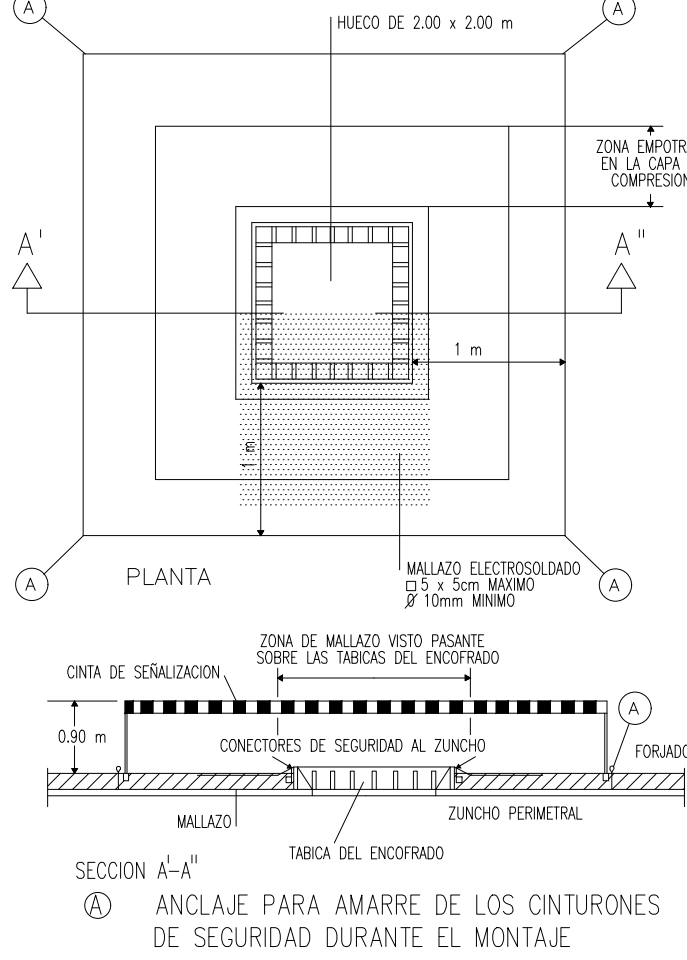


ESCALERAS DE MANO

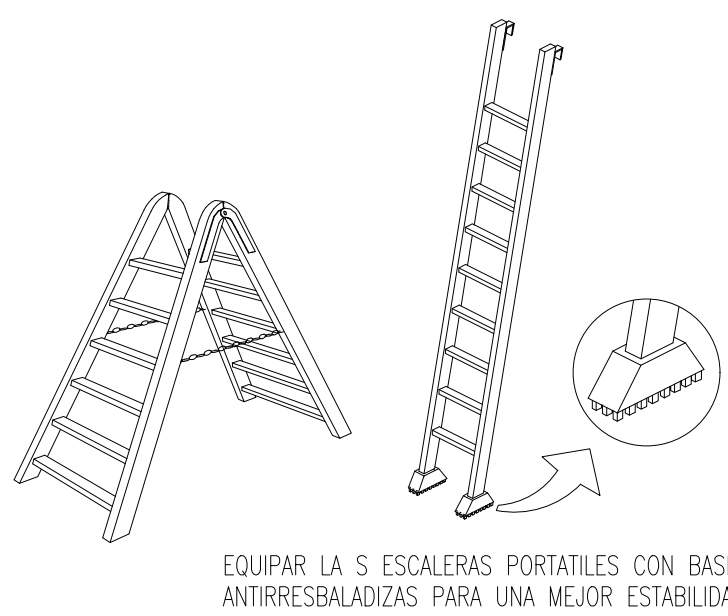


TOPE Y CADENA PARA IMPEDIR LA APERTURA.

POSICION CORRECTA DE ESCALERAS DE MANO

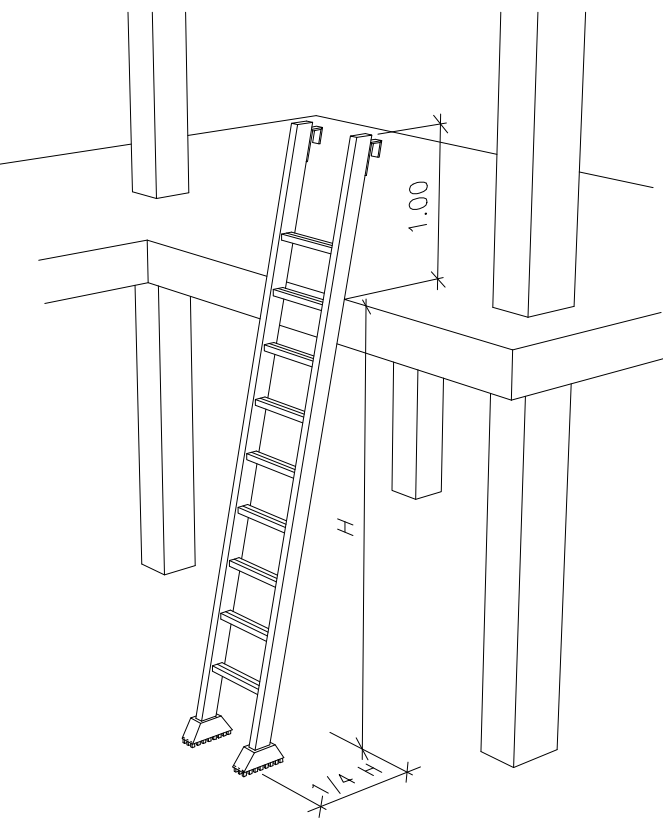


17

BARANDILLA DE ESCALERA EN MADERA SOBRE PIE DERECHO TIPO CARPINTERO ESCALA: 1:30


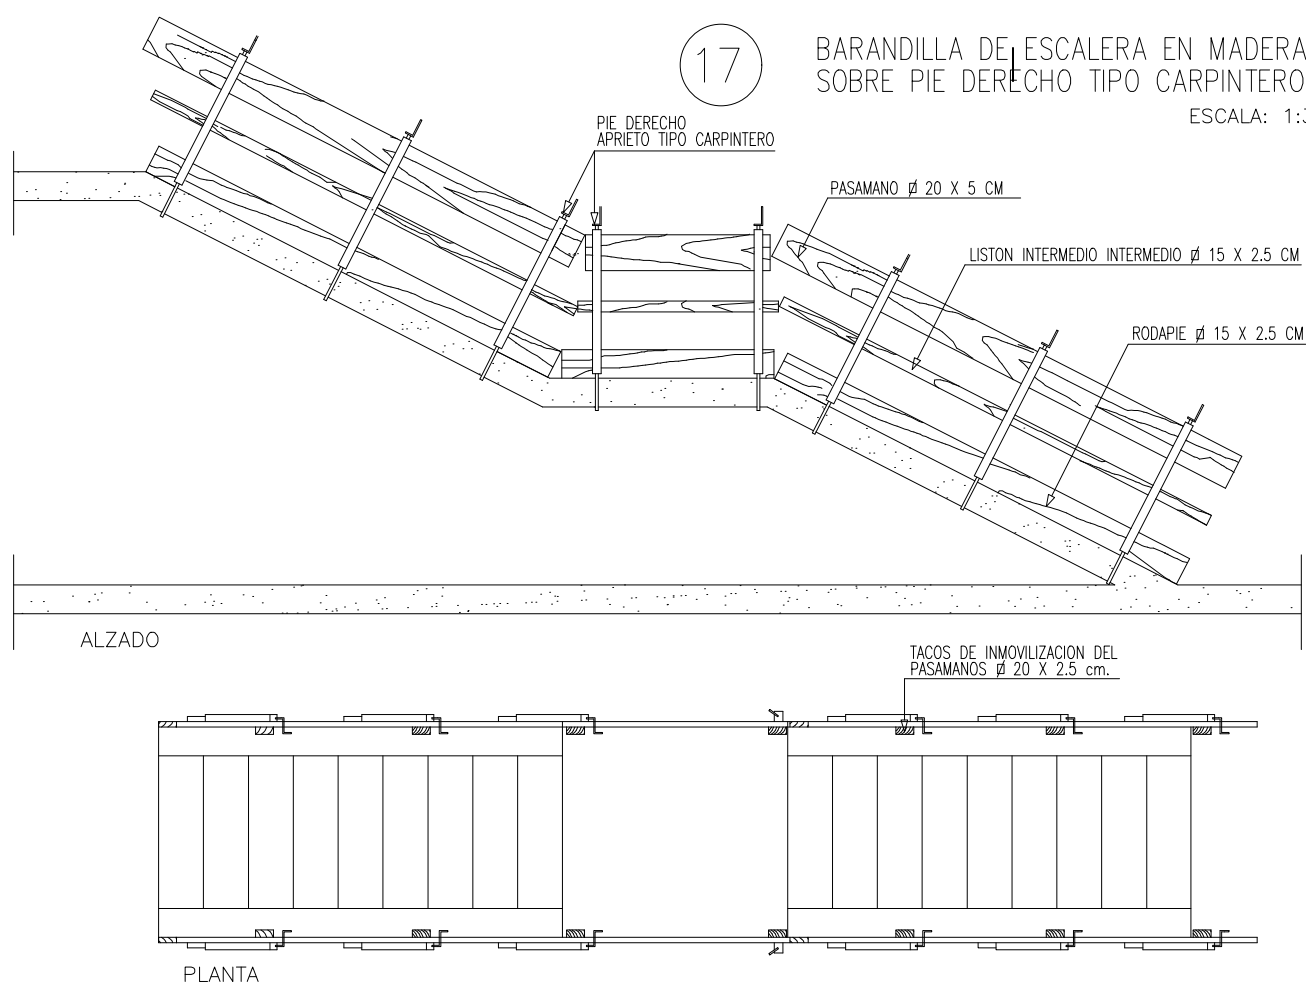


20


DETALLE DE RED TIPO HORCA

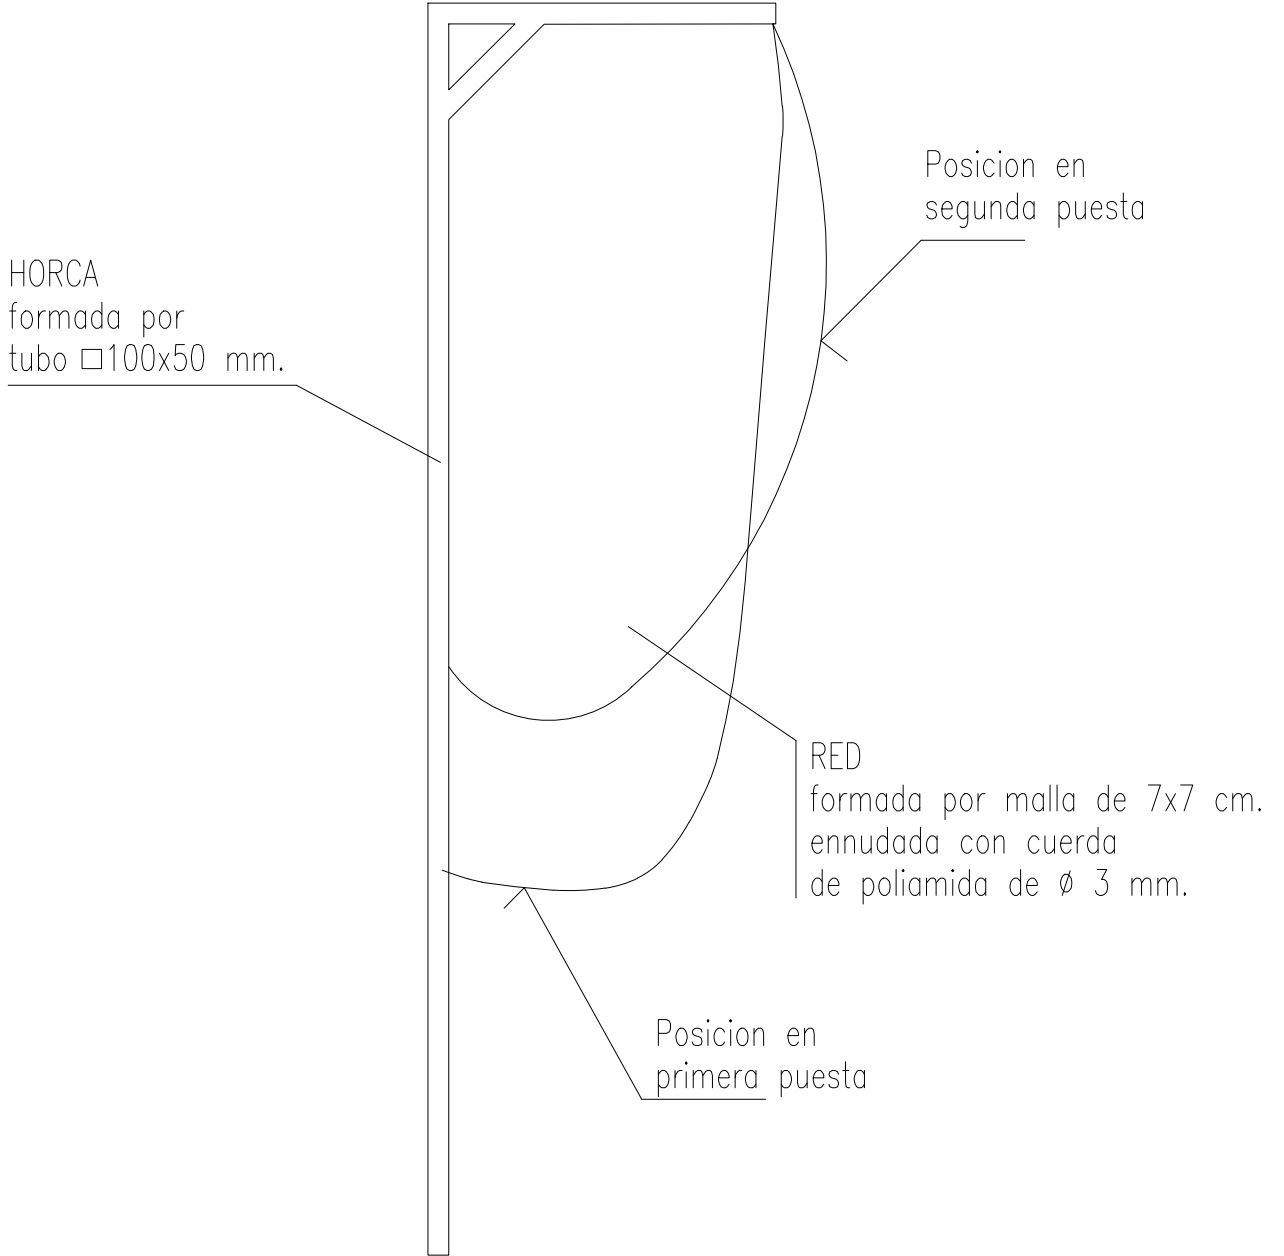


DETALLE DE RED PARA CAIDAS DE ALTURA

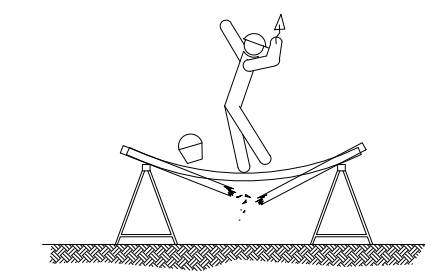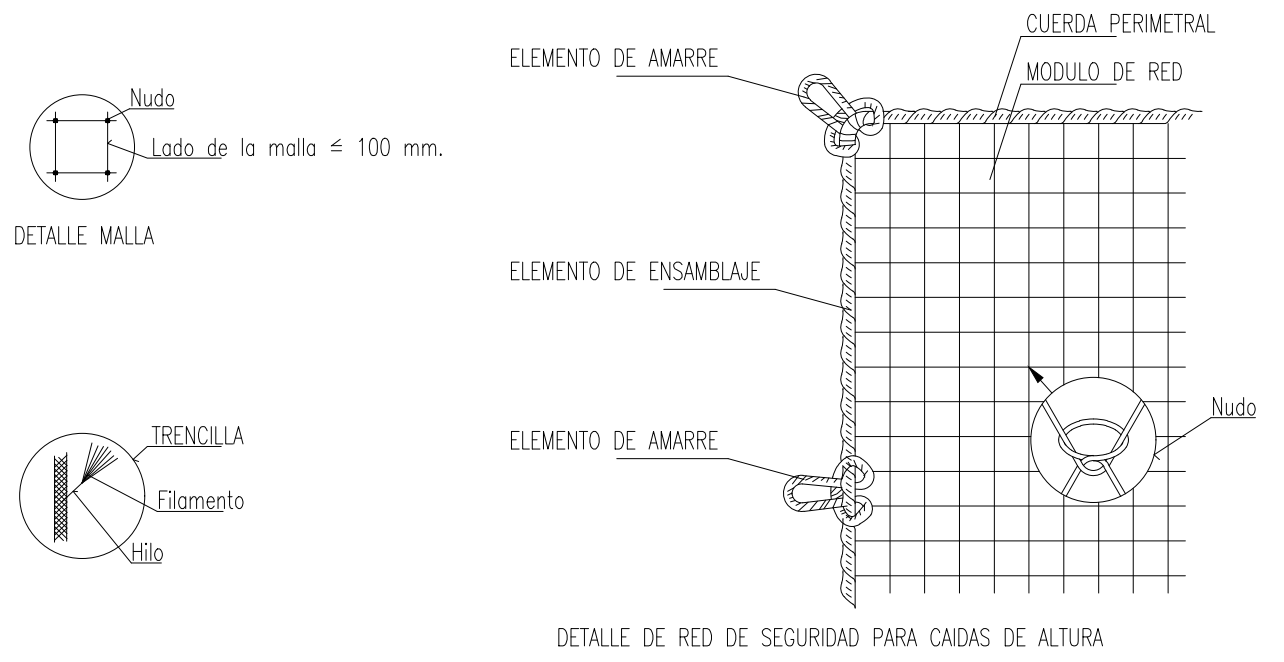


SI LA DISTANCIA ENTRE BORRIQUETAS ES MAYOR DE 3 METROS, EXISTE EL PELIGRO QUE LOS TABLONES DE LA PLATAFORMA PUEBAN DESGARRARSE O INCLUSO LLEGAR A ROMPERSE.

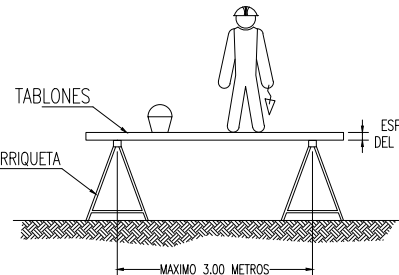


LA ANCHURA MÍNIMA DE LA PLATAFORMA DEL ANDAMIO DEBE DE SER DE 60 CENTÍMETROS. LOS TABLONES DE LA PLATAFORMA DEBEN ESTAR SUJETOS A LAS BORRIQUETAS. EN ALTURAS SUPERIORES A 2 METROS, SE DEBERÁN BRINDAR BARANDILLAS EN TODO EL PERÍMETRO.

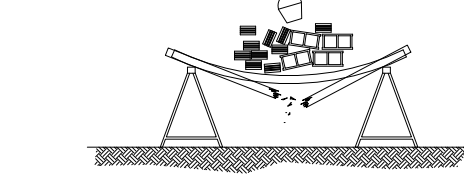


NO SOBRECARGAR LOS TABLONES CON EXCESIVA CANTIDAD DE MATERIALES CONCENTRADOS EN UN MISMO PUNTO QUE PODRÍA DESGARRAR O INCLUSO LLEGAR A PARTIR LOS TABLONES REPARTIR EL PESO DE MANERA UNIFORME Y SIN CARGAS EXCESIVAS.

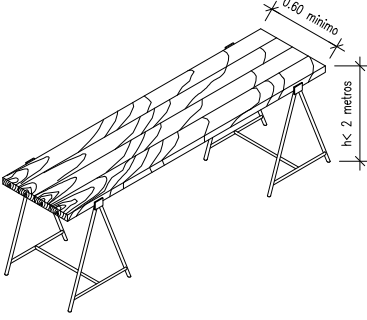


ANCHURA MÍNIMA DE TABLONES 0,50 metros. ALTURA DE TRABAJO INTERIOR A 2 metros.

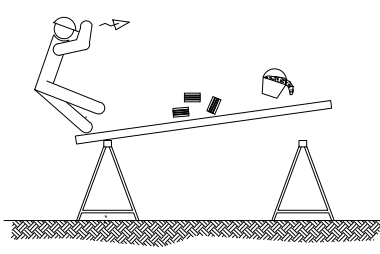


NO APOYARSE EN EL CONJUNTO EN NINGUNO DE SUS EXTREMOS.

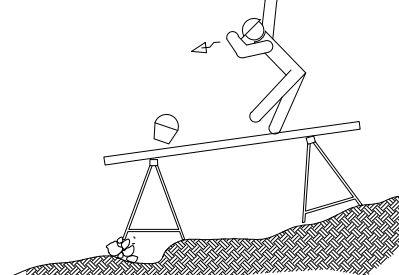

EL CONJUNTO DEBERÁ SER RESISTENTE Y ESTABLE.

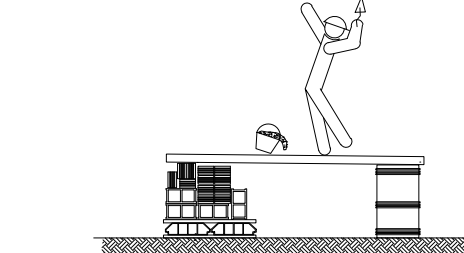

NO UTILIZAR PARA EL APOYO DE LOS TABLONES, OTRO ELEMENTO DISTINTO DE LAS BORRIQUETAS.

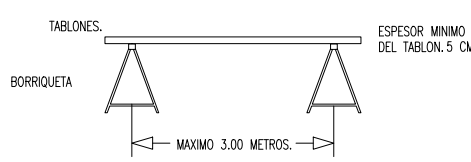

LA ANCHURA MÍNIMA DE LA PLATAFORMA DEL ANDAMIO DEBE DE SER DE 60 CENTÍMETROS. LOS TABLONES DE LA PLATAFORMA DEBEN ESTAR SUJETOS A LAS BORRIQUETAS. EN ALTURAS SUPERIORES A DOS METROS, SE DEBERÁN BRINDAR BARANDILLAS EN TODO EL PERÍMETRO.

ANDAMIOS DE BORRIQUETAS.