

LEYENDA Y SIMBOLOGIA CTE DB-SI

USO, OCUPACION USO, SUPERFICIE UTIL Y OCUPACIÓN
ORIGEN DE EVACUACION
RECORRIDO DE EVACUACION
SALIDA DE PLANTA/EDIFICIO

ZONA, TIPO DE ACTIVIDAD	
USO PREVISTO	RECEPCION PUB. CONC. 10m2/P 24m2 3P
SUPERFICIE DEL LOCAL (M2)	OCUPACION (M2/P) Nº TOTAL PERSONAS

SECTOR DE INCENDIOS A
SECTOR DE INCENDIOS B
SECTOR DE INCENDIOS C
RECORRIDO ALTERNATIVO
LOCAL DE RIESGO ESPECIAL

CERRAMIENTOS EI 60
CERRAMIENTOS EI 90
CERRAMIENTOS EI 120

PROMOTOR:

GERENCIA ASISTENCIAL DE
ATENCIÓN PRIMARIA DEL
SERVICIO MADRILEÑO DE SALUD



Gerencia Asistencial
de Atención Primaria
CONSEJERÍA DE SANIDAD

PROYECTO BÁSICO Y DE EJECUCIÓN PARA
UN CENTRO DE ATENCIÓN PRIMARIA EN
AVENIDA ABRANTES 113 (MADRID)

REDACTOR:

MIGUEL SAN JUAN. ARQUITECTO

CONTRATISTA DEL PROYECTO:

SAN JUAN ARQUITECTURA S.L. SCma

GRAN VÍA RAMÓN Y CAJAL, 53-4. VALENCIA | TF. 963800739 | FAX 963800806 | sanjuan@sanjuanarquitectura.com | WWW.SANJUANARQUITECTURA.COM | INGENIERÍA Y MEDIOAMBIENTE

Nº PLANO:

5.1

ESCALA:

DIN A1: 1/100
DIN A3: 1/200

TÍTULO DEL PLANO:

CUMPLIMIENTO DB - SI.
PLANTA SÓTANO


FECHA:

JULIO 2021

FDO: MIGUEL SAN JUAN. ARQUITECTO. 11803 COACV

SECTOR B: SUP. 1042,63 m2

SECTOR C: SUP. 2010,96 m2

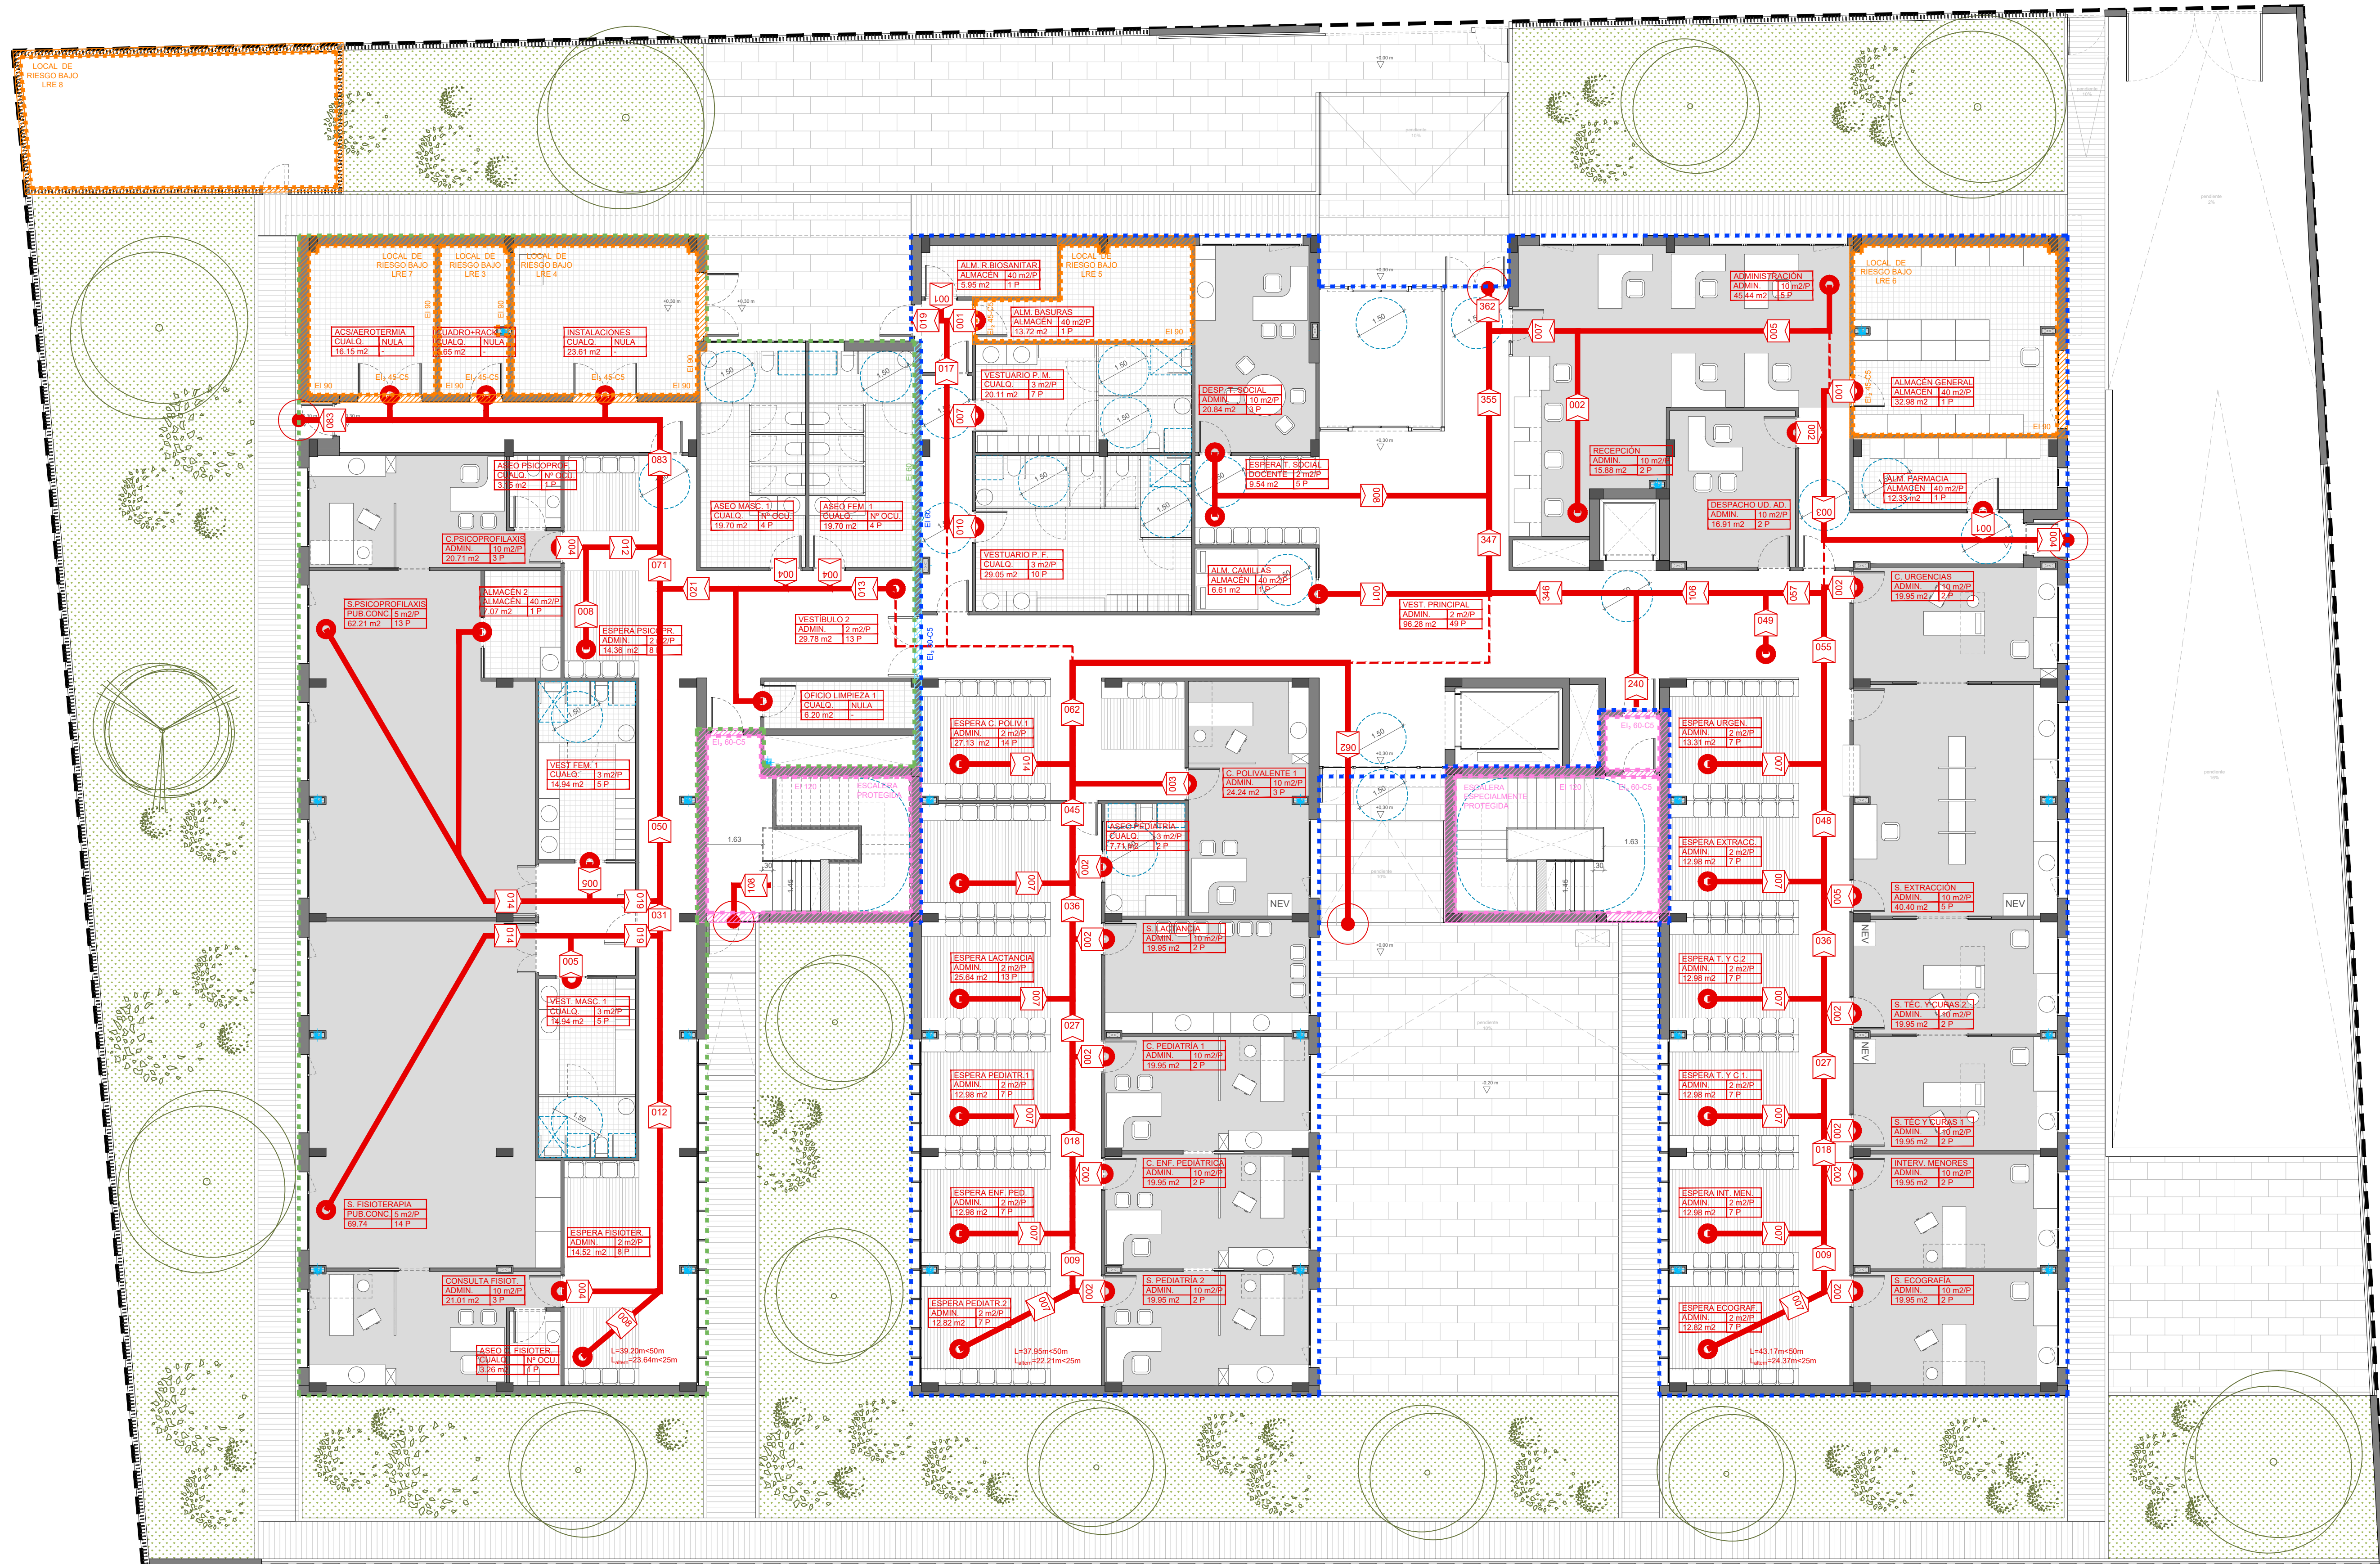

LEYENDA Y SIMBOLOGIA CTE DB-SI

- USO, OCUPACION USO, SUPERFICIE UTIL Y OCUPACION
- ORIGEN DE EVACUACION
- RECORRIDO DE EVACUACION
- SALIDA DE PLANTA/EDIFICIO

ZONA, TIPO DE ACTIVIDAD

USO PREVISTO	RECEPCION	OCUPACION (M2/P)
PUB. CONC. 10m2/P	24m2	3P


SUPERFICIE DEL LOCAL (M2) **Nº TOTAL PERSONAS**

SECTOR DE INCENDIOS A
SECTOR DE INCENDIOS B
SECTOR DE INCENDIOS C
RECORRIDO ALTERNATIVO
LOCAL DE RIESGO ESPECIAL

CERRAMIENTOS EI 60
CERRAMIENTOS EI 90
CERRAMIENTOS EI 120

SECTOR B: SUP. 1042,63 m2

SECTOR C: SUP. 2010,96 m2

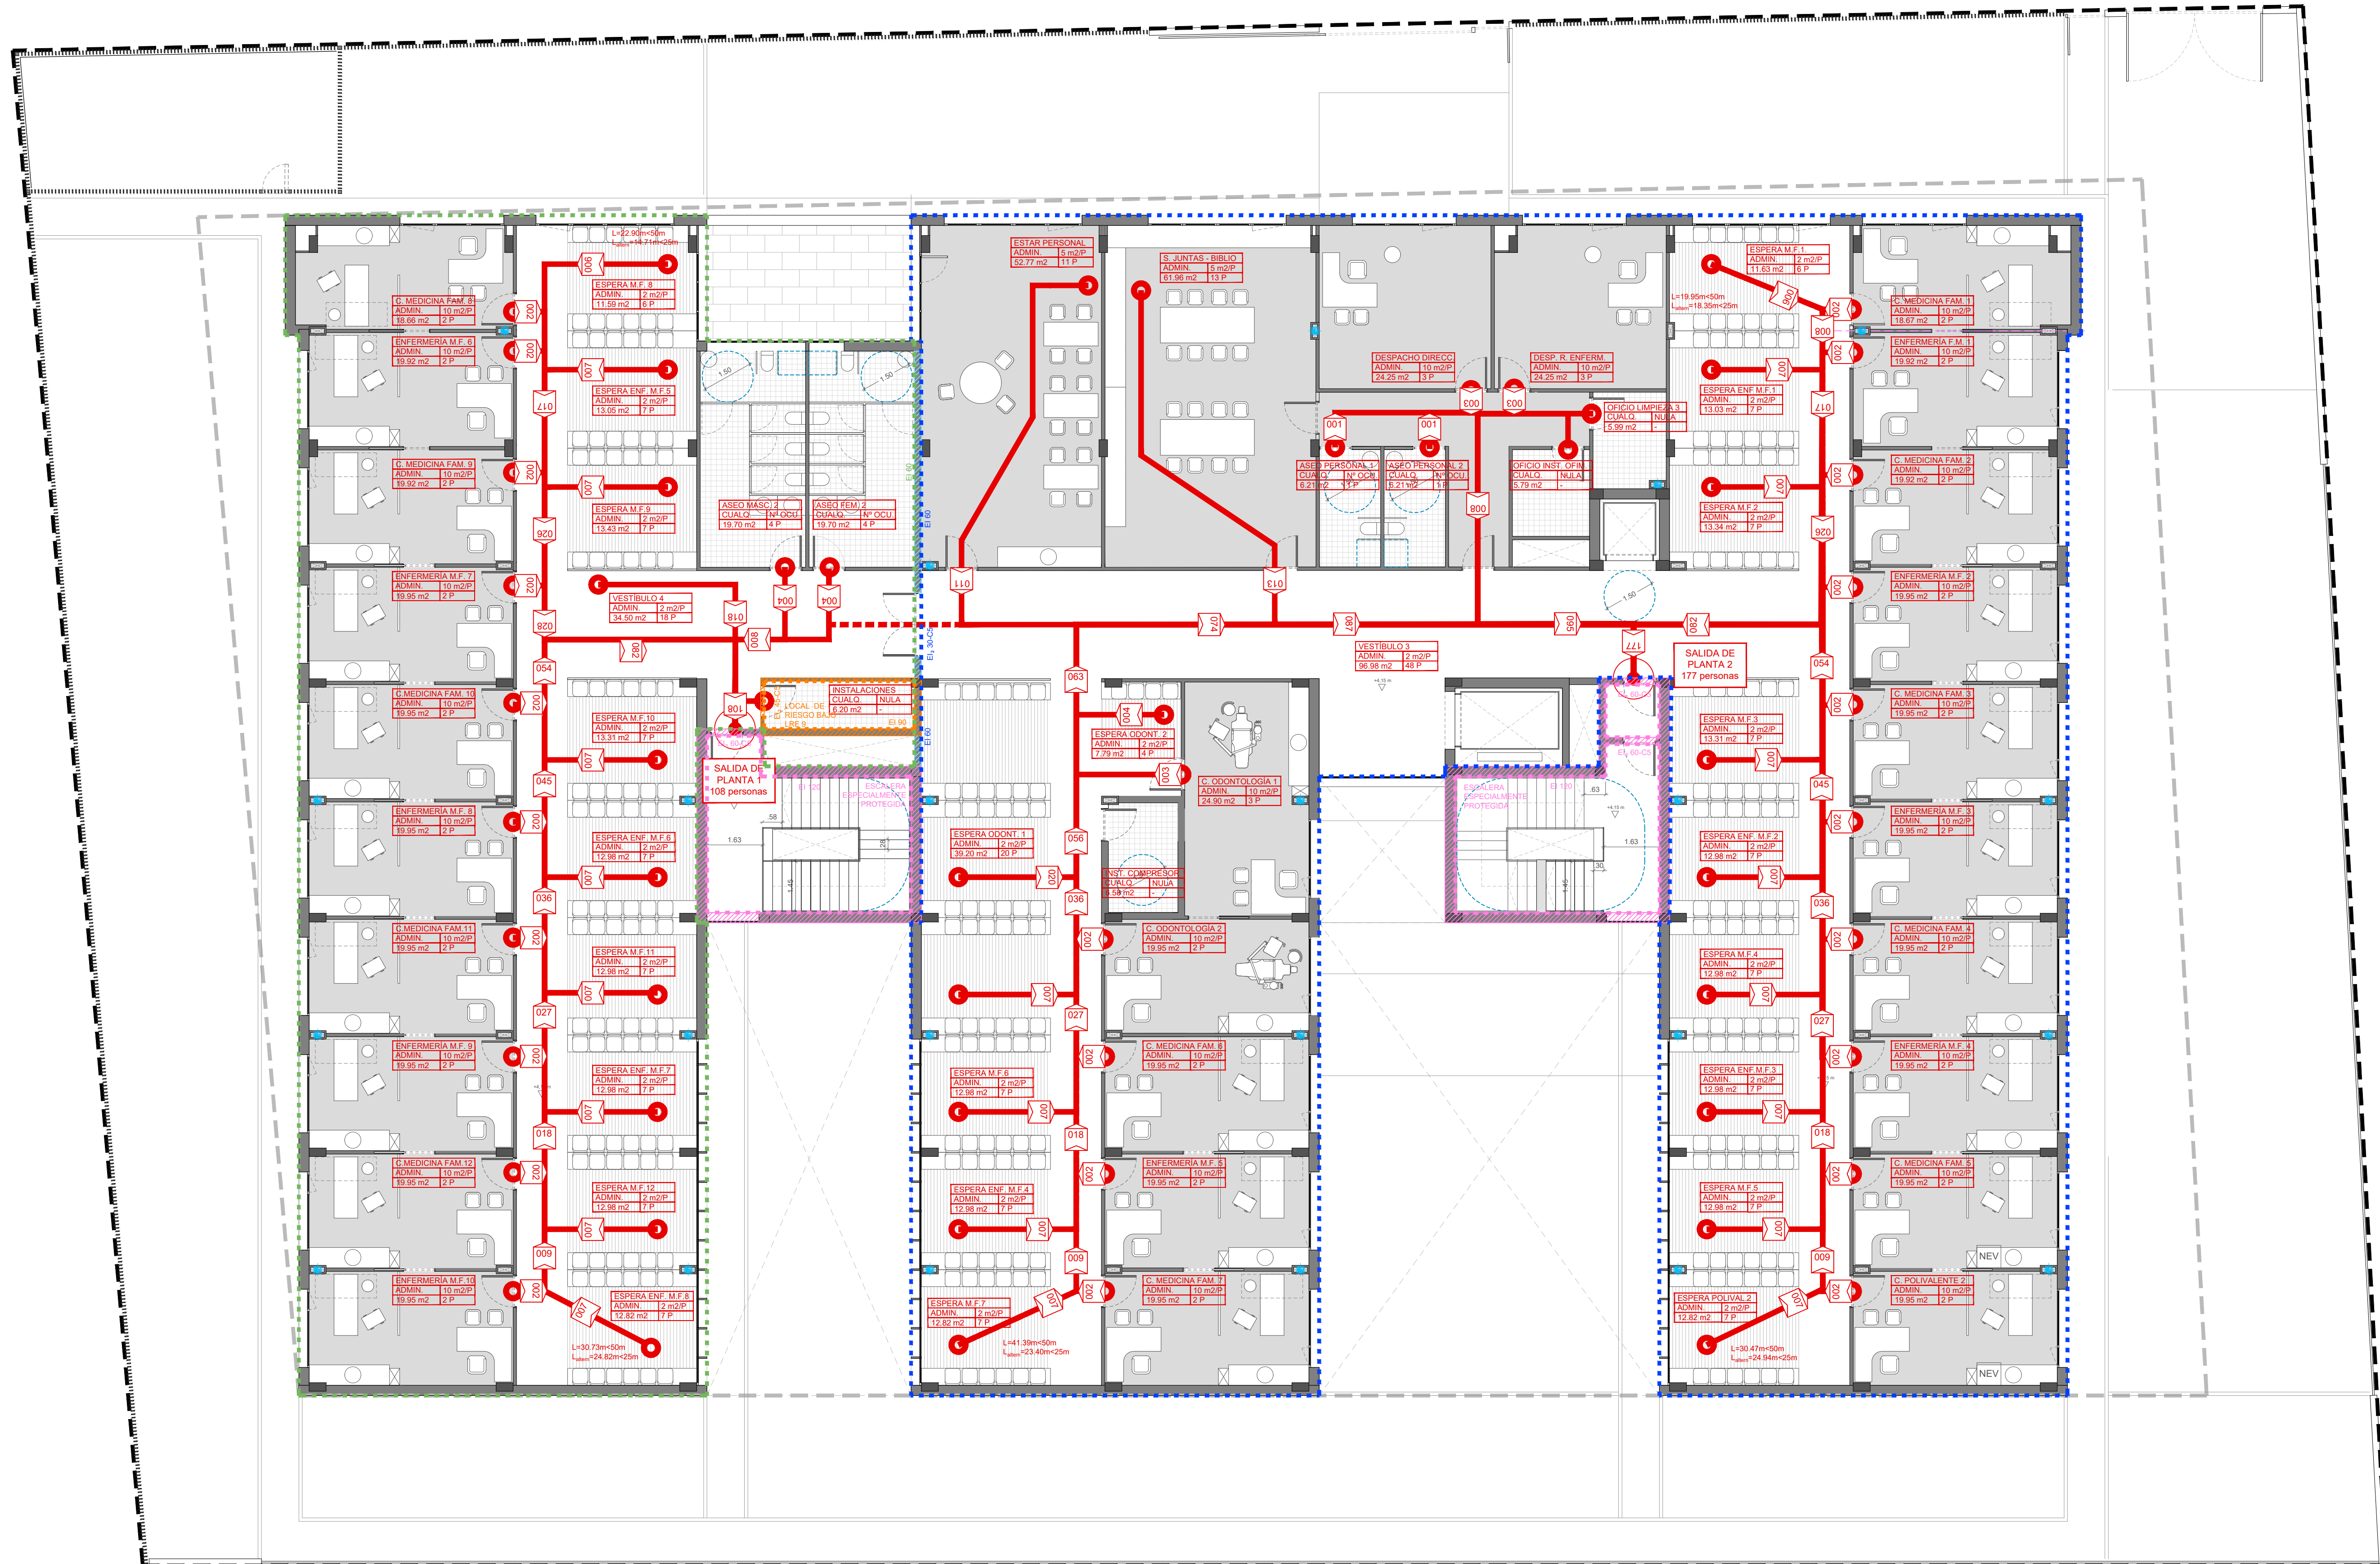

LEYENDA Y SIMBOLOGIA CTE DB-SI

- USO, OCUPACION USO, SUPERFICIE UTIL Y OCUPACION
- ORIGEN DE EVACUACION
- RECORRIDO DE EVACUACION
- SALIDA DE PLANTA/EDIFICIO

ZONA, TIPO DE ACTIVIDAD

USO PREVISTO	RECEPCION	OCUPACION (M2/P)
PUB. CONC	24m2	3P

SUPERFICIE DEL LOCAL (M2)

Nº TOTAL PERSONAS

SECTOR DE INCENDIOS

- SECTOR DE INCENDIOS A
- SECTOR DE INCENDIOS B
- SECTOR DE INCENDIOS C
- RECORRIDO ALTERNATIVO
- LOCAL DE RIESGO ESPECIAL

CERRAMIENTOS

- CERRAMIENTOS EI 60
- CERRAMIENTOS EI 90
- CERRAMIENTOS EI 120

PROMOTOR:
GERENCIA ASISTENCIAL DE
ATENCIÓN PRIMARIA DEL
SERVICIO MADRILEÑO DE SALUD



PROYECTO BÁSICO Y DE EJECUCIÓN PARA
UN CENTRO DE ATENCIÓN PRIMARIA EN
AVENIDA ABRANTES 113 (MADRID)

REDACTOR:
MIGUEL SAN JUAN. ARQUITECTO

CONTRATISTA DEL PROYECTO:
SAN JUAN ARQUITECTURA S.L. SCma

GRAN VÍA RAMÓN Y CAJAL, 53-4. VALENCIA | TF. 963800739 | FAX 96380086 | sanjuan@sanjuanarquitectura.com | WWW.SANJUANARQUITECTURA.COM | INGENIERÍA Y MEDIOAMBIENTE

Nº PLANO:
5.3

ESCALA:
DIN A1: 1/100
DIN A3: 1/200

TÍTULO DEL PLANO:
CUMPLIMIENTO DB - SI.
PLANTA PRIMERA

FECHA:
JULIO 2021

FDO: MIGUEL SAN JUAN. ARQUITECTO. 11803 COACV

SECTOR B: SUP. 1042,63 m2

SECTOR C: SUP. 2010,96 m2

$S > 0,5 \cdot P$
 $S > 0,5 \cdot 352 = 176 \text{ m}^2$
 $S = 329,67 > 176 \text{ m}^2$

$S > 0,5 \cdot P$
 $S > 0,5 \cdot 19 = 9,5 \text{ m}^2$
 $S = 9,5 \text{ m}^2$

SALIDA
DE EDIFICIO 6
19 personas

$A > P/200 > 0,09 \text{ m}$
 $A > 362/200 > 1,81 \text{ m}$
 $A > 0,93 > 0,80 \text{ m}$

$A > P/200 > 0,09 \text{ m}$
 $A > 362/200 > 1,81 \text{ m}$
 $A > 0,93 > 0,80 \text{ m}$

SALIDA
DE EDIFICIO 1
362 personas

$S > 0,5 \cdot P$
 $S > 0,5 \cdot 4 = 2 \text{ m}^2$
 $S = 2 \text{ m}^2$

$A > P/200 > 0,09 \text{ m}$
 $A > 4/200 > 0,02 \text{ m}$
 $A > 0,93 > 0,80 \text{ m}$

SALIDA
DE EDIFICIO 2
4 personas

$S > 0,5 \cdot P$
 $S > 0,5 \cdot 350 = 45,5 \text{ m}^2$
 $S = 104,07 > 45,5 \text{ m}^2$

SALIDA
DE EDIFICIO 4
108 personas

$A > P/200 > 0,09 \text{ m}$
 $A > 108/200 > 0,54 \text{ m}$
 $A > 0,93 > 0,80 \text{ m}$

SALIDA
DE EDIFICIO 3
62 personas

$A > P/200 > 0,09 \text{ m}$
 $A > 62/200 > 0,31 \text{ m}$
 $A > 0,93 > 0,80 \text{ m}$

$S > 0,5 \cdot P$
 $S > 0,5 \cdot 62 = 31 \text{ m}^2$
 $S = 36,34 > 31 \text{ m}^2$

$S > 0,5 \cdot P$
 $S > 0,5 \cdot 114 = 57 \text{ m}^2$
 $S = 66,03 > 57 \text{ m}^2$

LEYENDA Y SIMBOLOGIA CTE DB-SI

- SECTOR DE INCENDIOS B
- SECTOR DE INCENDIOS C
- SALIDA DE PLANTA/EDIFICIO
- ESPACIO EXTERIOR SEGURO

PROMOTOR:

GERENCIA ASISTENCIAL DE
ATENCIÓN PRIMARIA DEL
SERVICIO MADRILEÑO DE SALUD



Gerencia Asistencial
de Atención Primaria
CONSEJERÍA DE SANIDAD

PROYECTO BÁSICO Y DE EJECUCIÓN PARA
UN CENTRO DE ATENCIÓN PRIMARIA EN
AVENIDA ABRANTES 113 (MADRID)

REDACTOR:

MIGUEL SAN JUAN. ARQUITECTO

CONTRATISTA DEL PROYECTO:

SAN JUAN ARQUITECTURA S.L. SCma

GRAN VÍA RAMÓN Y CAJAL, 53-4. VALENCIA | T: 963800739 | FAX: 963800806 | sanjuan@sanjuanarquitectura.com | WWW.SANJUANARQUITECTURA.COM | INGENIERÍA Y MEDIOAMBIENTE

Nº PLANO:

5.4

ESCALA:

DIN A1: 1/50
DIN A3: 1/100


TÍTULO DEL PLANO:

CUMPLIMIENTO DB - SI.
ESPACIO EXTERIOR SEGURO

FECHA:

JULIO 2021

FDO: MIGUEL SAN JUAN. ARQUITECTO. 11803 COACV

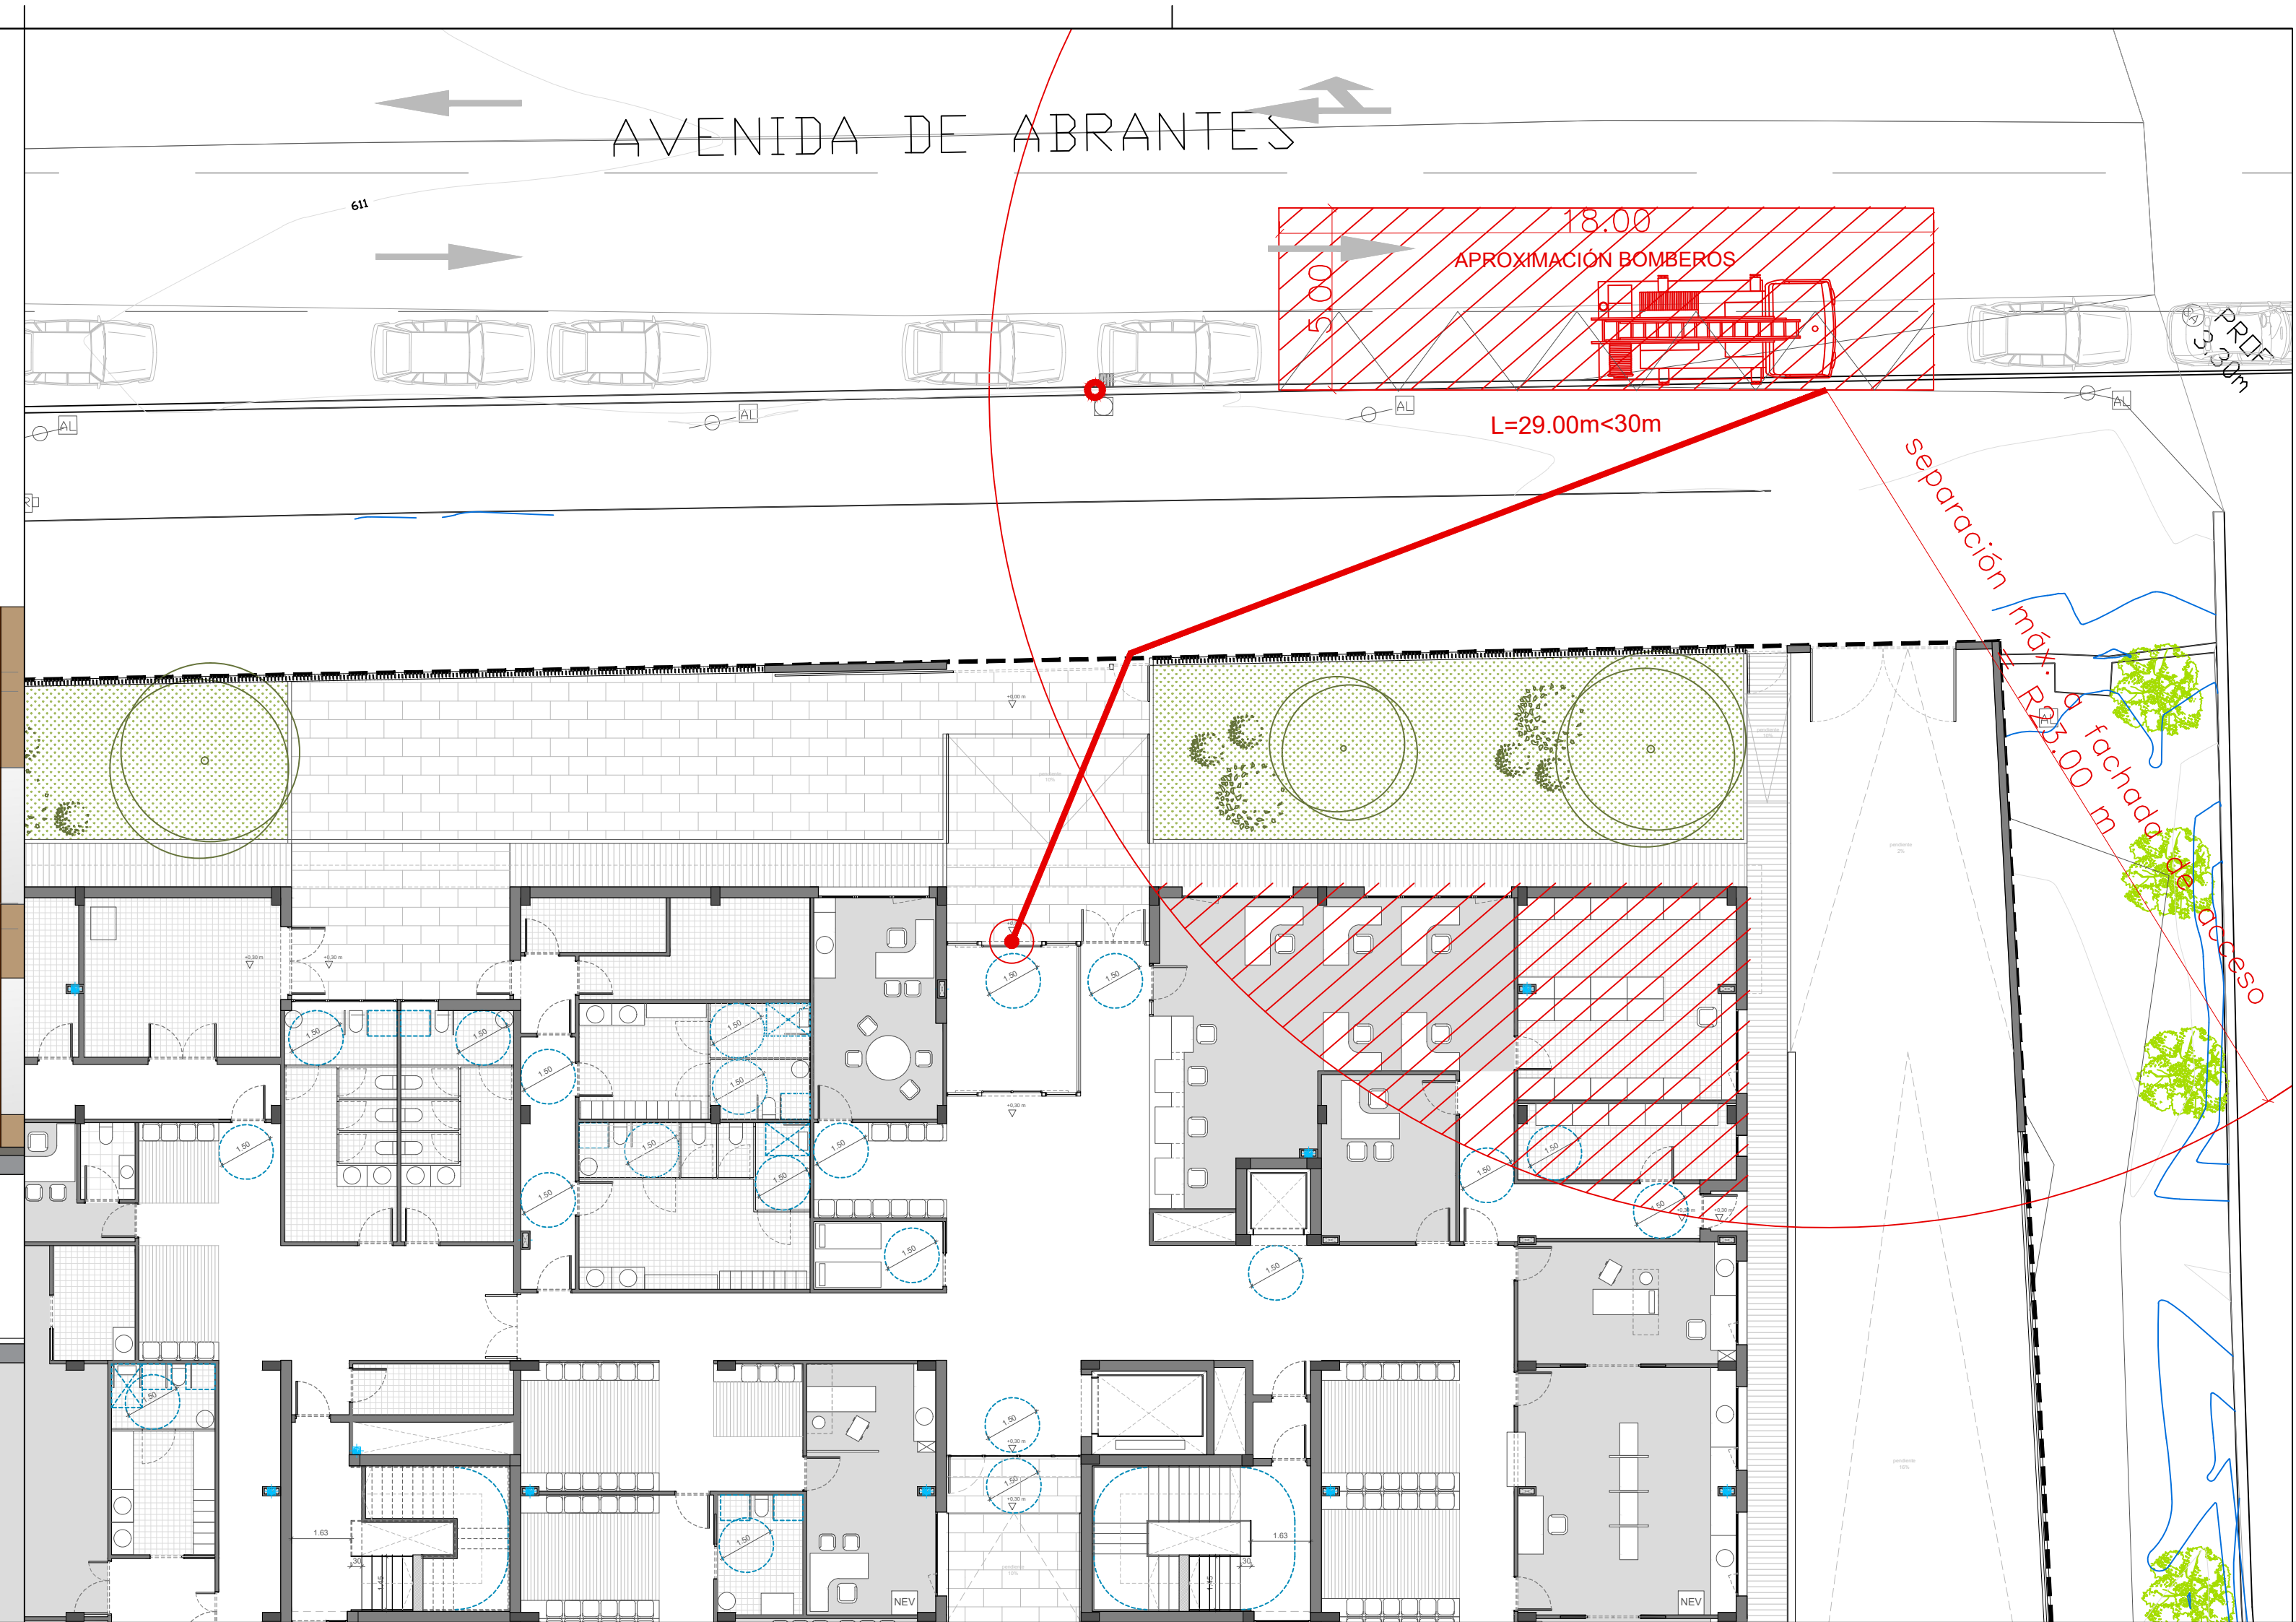

SE SEÑALIZARÁN LOS ACCESOS POR FACHADA
PARA LOS EQUIPOS DE EXTINCIÓN DE INCENDIOS