


Planta 1

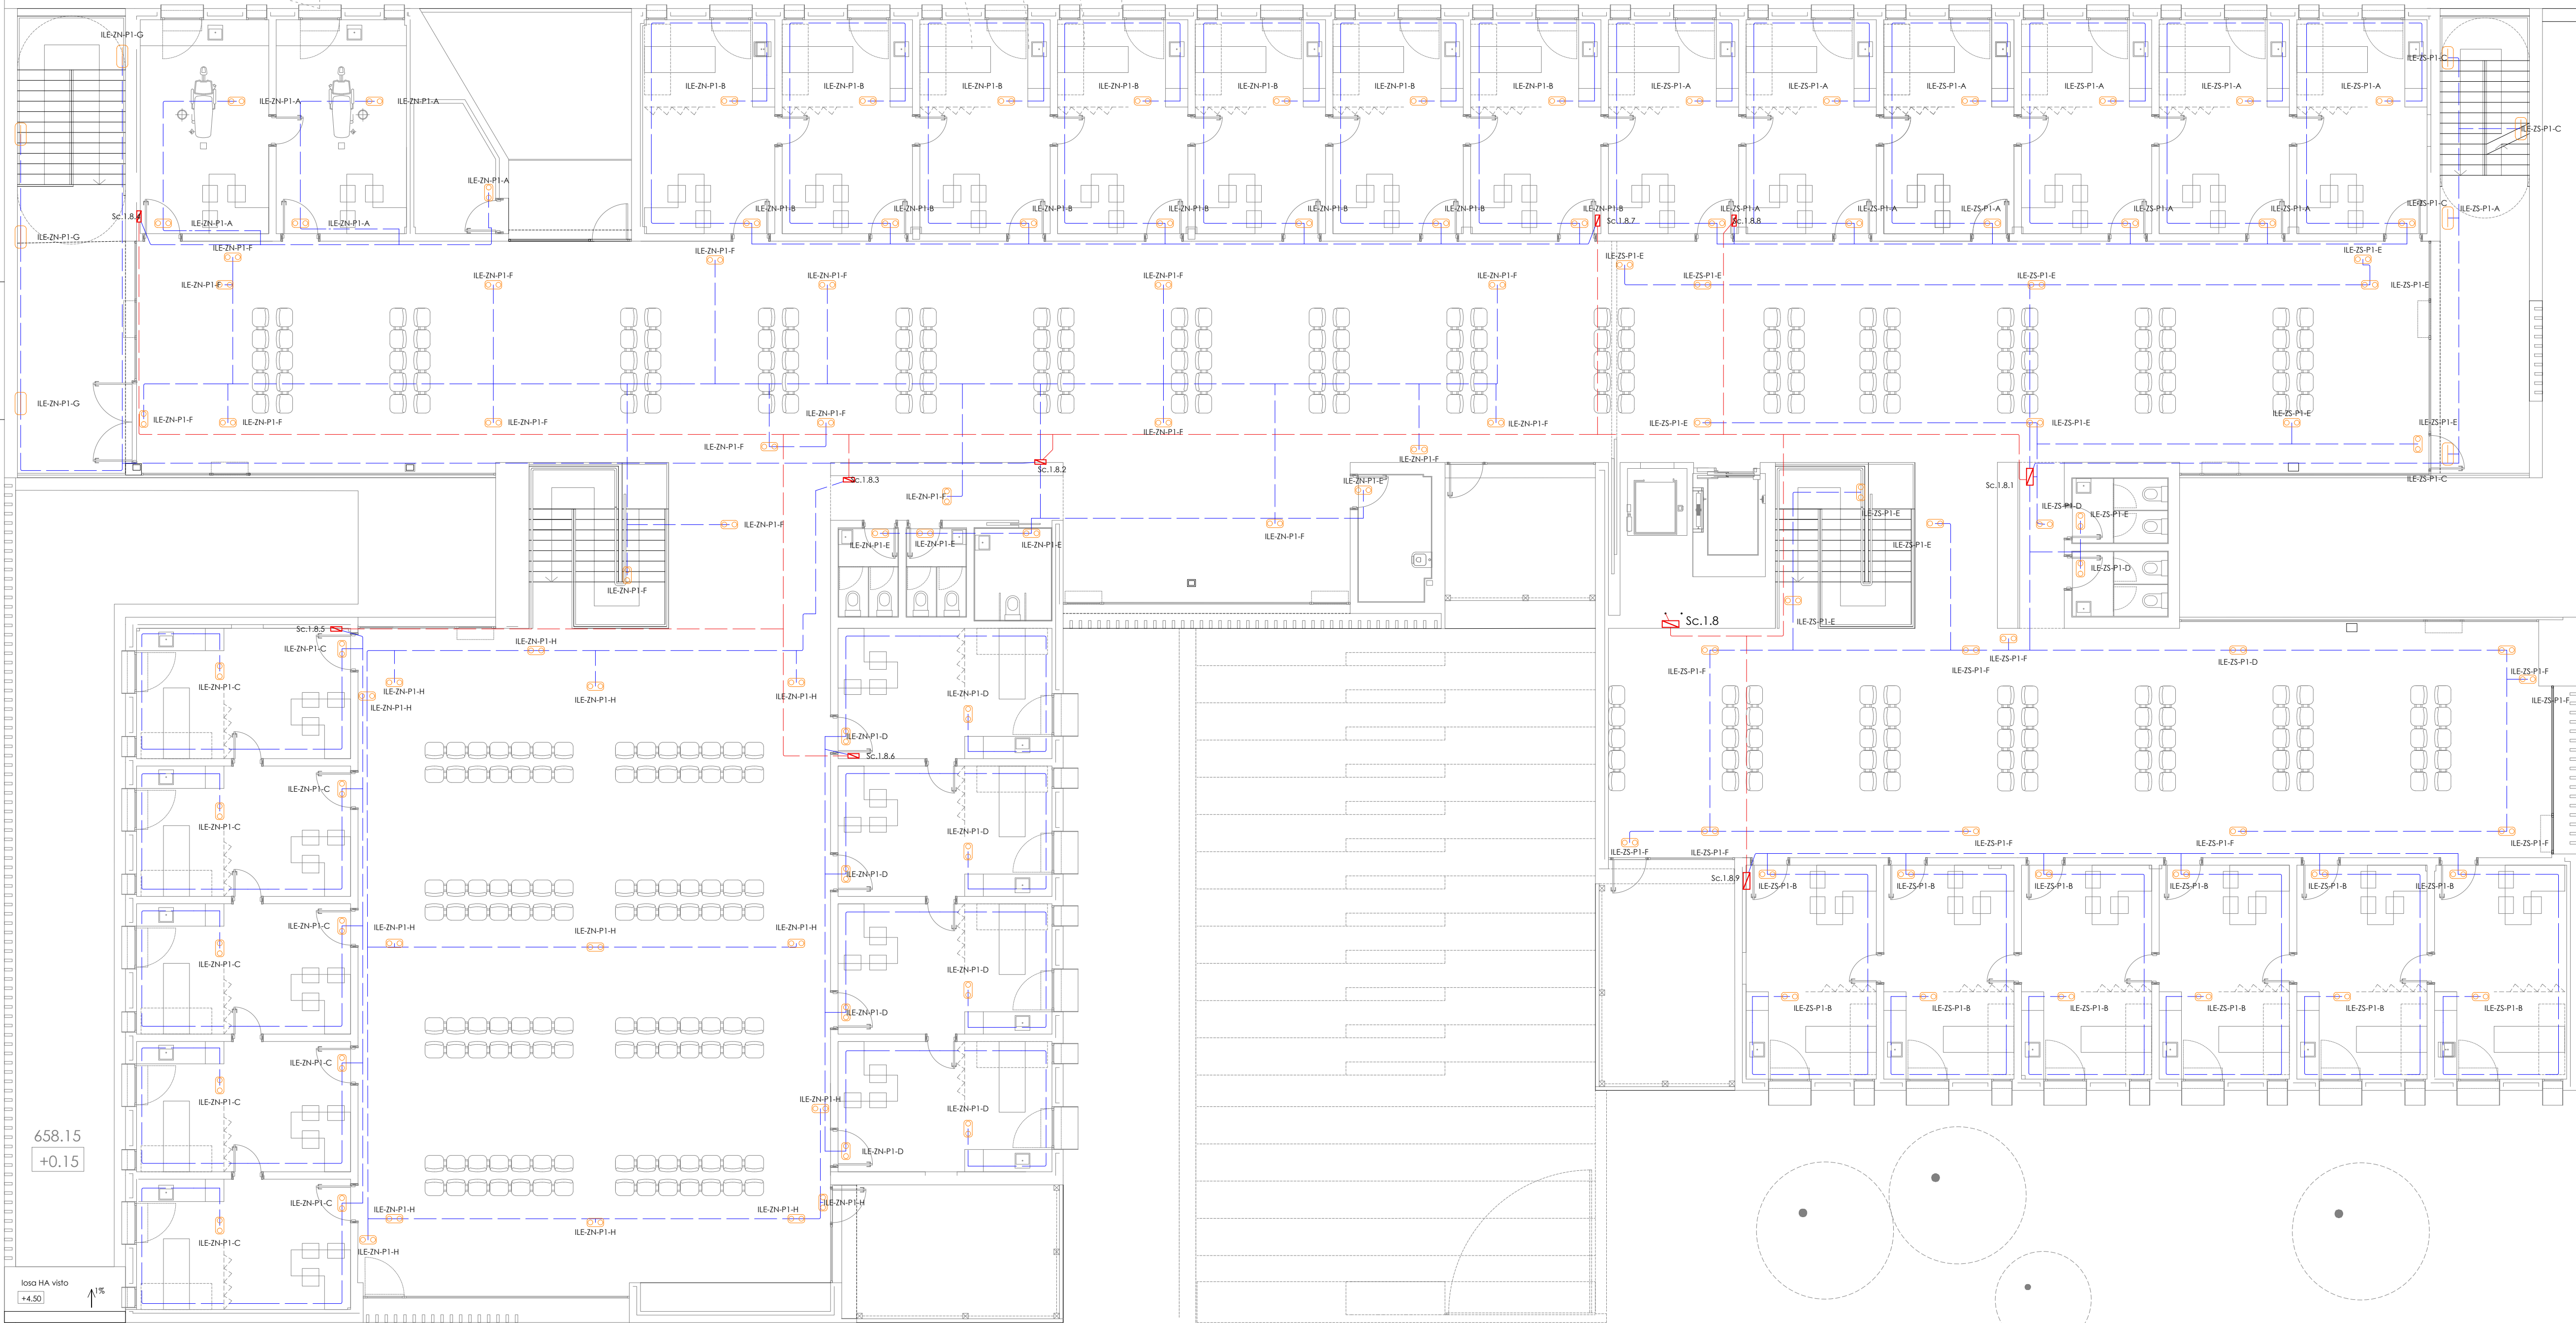

658.15
+0.15

Isos HA visto
+4.50

PLANTA PRIMERA_EMERGENCIA

Leyenda	
	Servicio monofásico
	Luminaria de emergencia
	Subcuadro
	Luminaria de emergencia, estancia



Gerencia Asistencial de
Atención Primaria
CONSEJERÍA DE SANIDAD

PROYECTO BÁSICO Y DE EJECUCIÓN PARA

CENTRO DE ATENCIÓN PRIMARIA VALDEBEBAS

SITUACIÓN
Avenida Secundino Zuazo 80, Madrid, CP 28055

PLANO

INSTALACIONES. ELECT. EMERGENCIA PLANTA PRIMERA

PROPIEDAD

Unidad de Infraestructuras de la Gerencia
Asistencial de Atención Primaria,
Servicio Madrileño de Salud
c/ San Martín de Porres 6, 28035, Madrid

ARQUITECTOS

GEOTECNIA, ESTRUCTURAS Y ARQUITECTURAS S.L.P.
Ignacio Marqués Martínez Javier Mochales Soto

Israel Balboa Garrido

Carmen Hernández Sánchez

71.IE06

DINA1

FECHA

REVISADO

julio 2021

REVISADO

...

...

...

...