


### Subcuadro 1.1. Garaje (En sótano)

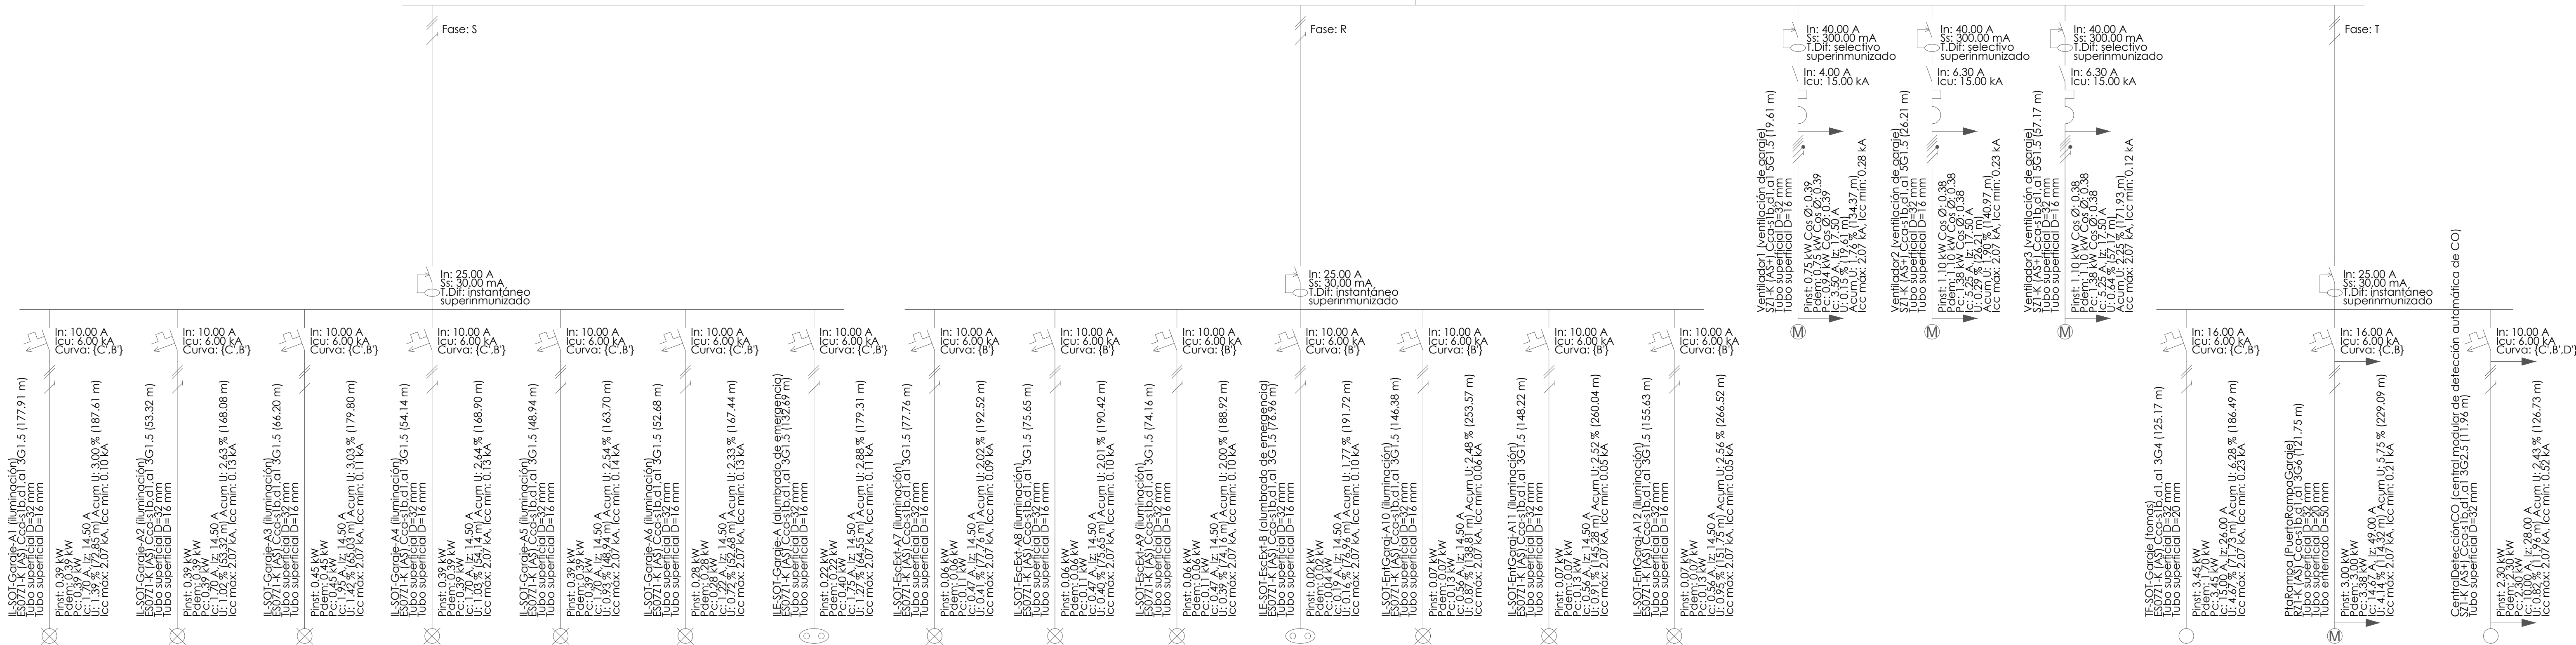

Gerencia Asistencial de  
Atención Primaria  
CONSEJERÍA DE SANIDAD

PROYECTO BÁSICO Y DE EJECUCIÓN PARA

CENTRO DE ATENCIÓN PRIMARIA  
VALDEBEBAS

**SITUACIÓN**  
Avenida Secundino Zuazo 80, Madrid, CP 28055

## PLANO

# INSTALACIONES. ELECTRICIDAD ESQ. UNIFILARES III

**PROPIEDAD**  
Unidad de Infraestructuras de la Gerencia  
Asistencial de Atención Primaria,  
Servicio Madrileño de Salud  
c/ San Martín de Porres 6, 28035, Madrid

78.1E13

DINA 7

ESCALA S/E

ARQUITECTOS

Ignacio Marqués Martínez Javier Mochales Soto

FECHA julio 2021  
REVISADO

Israel Beloso Garrido

Israel Belloso Garrido      Carmen Hernández Sánchez

Carmen Hernández Sánchez

