


Subcuadro 1.7.7. (Sección F) de Planta Baja, Zona norte.

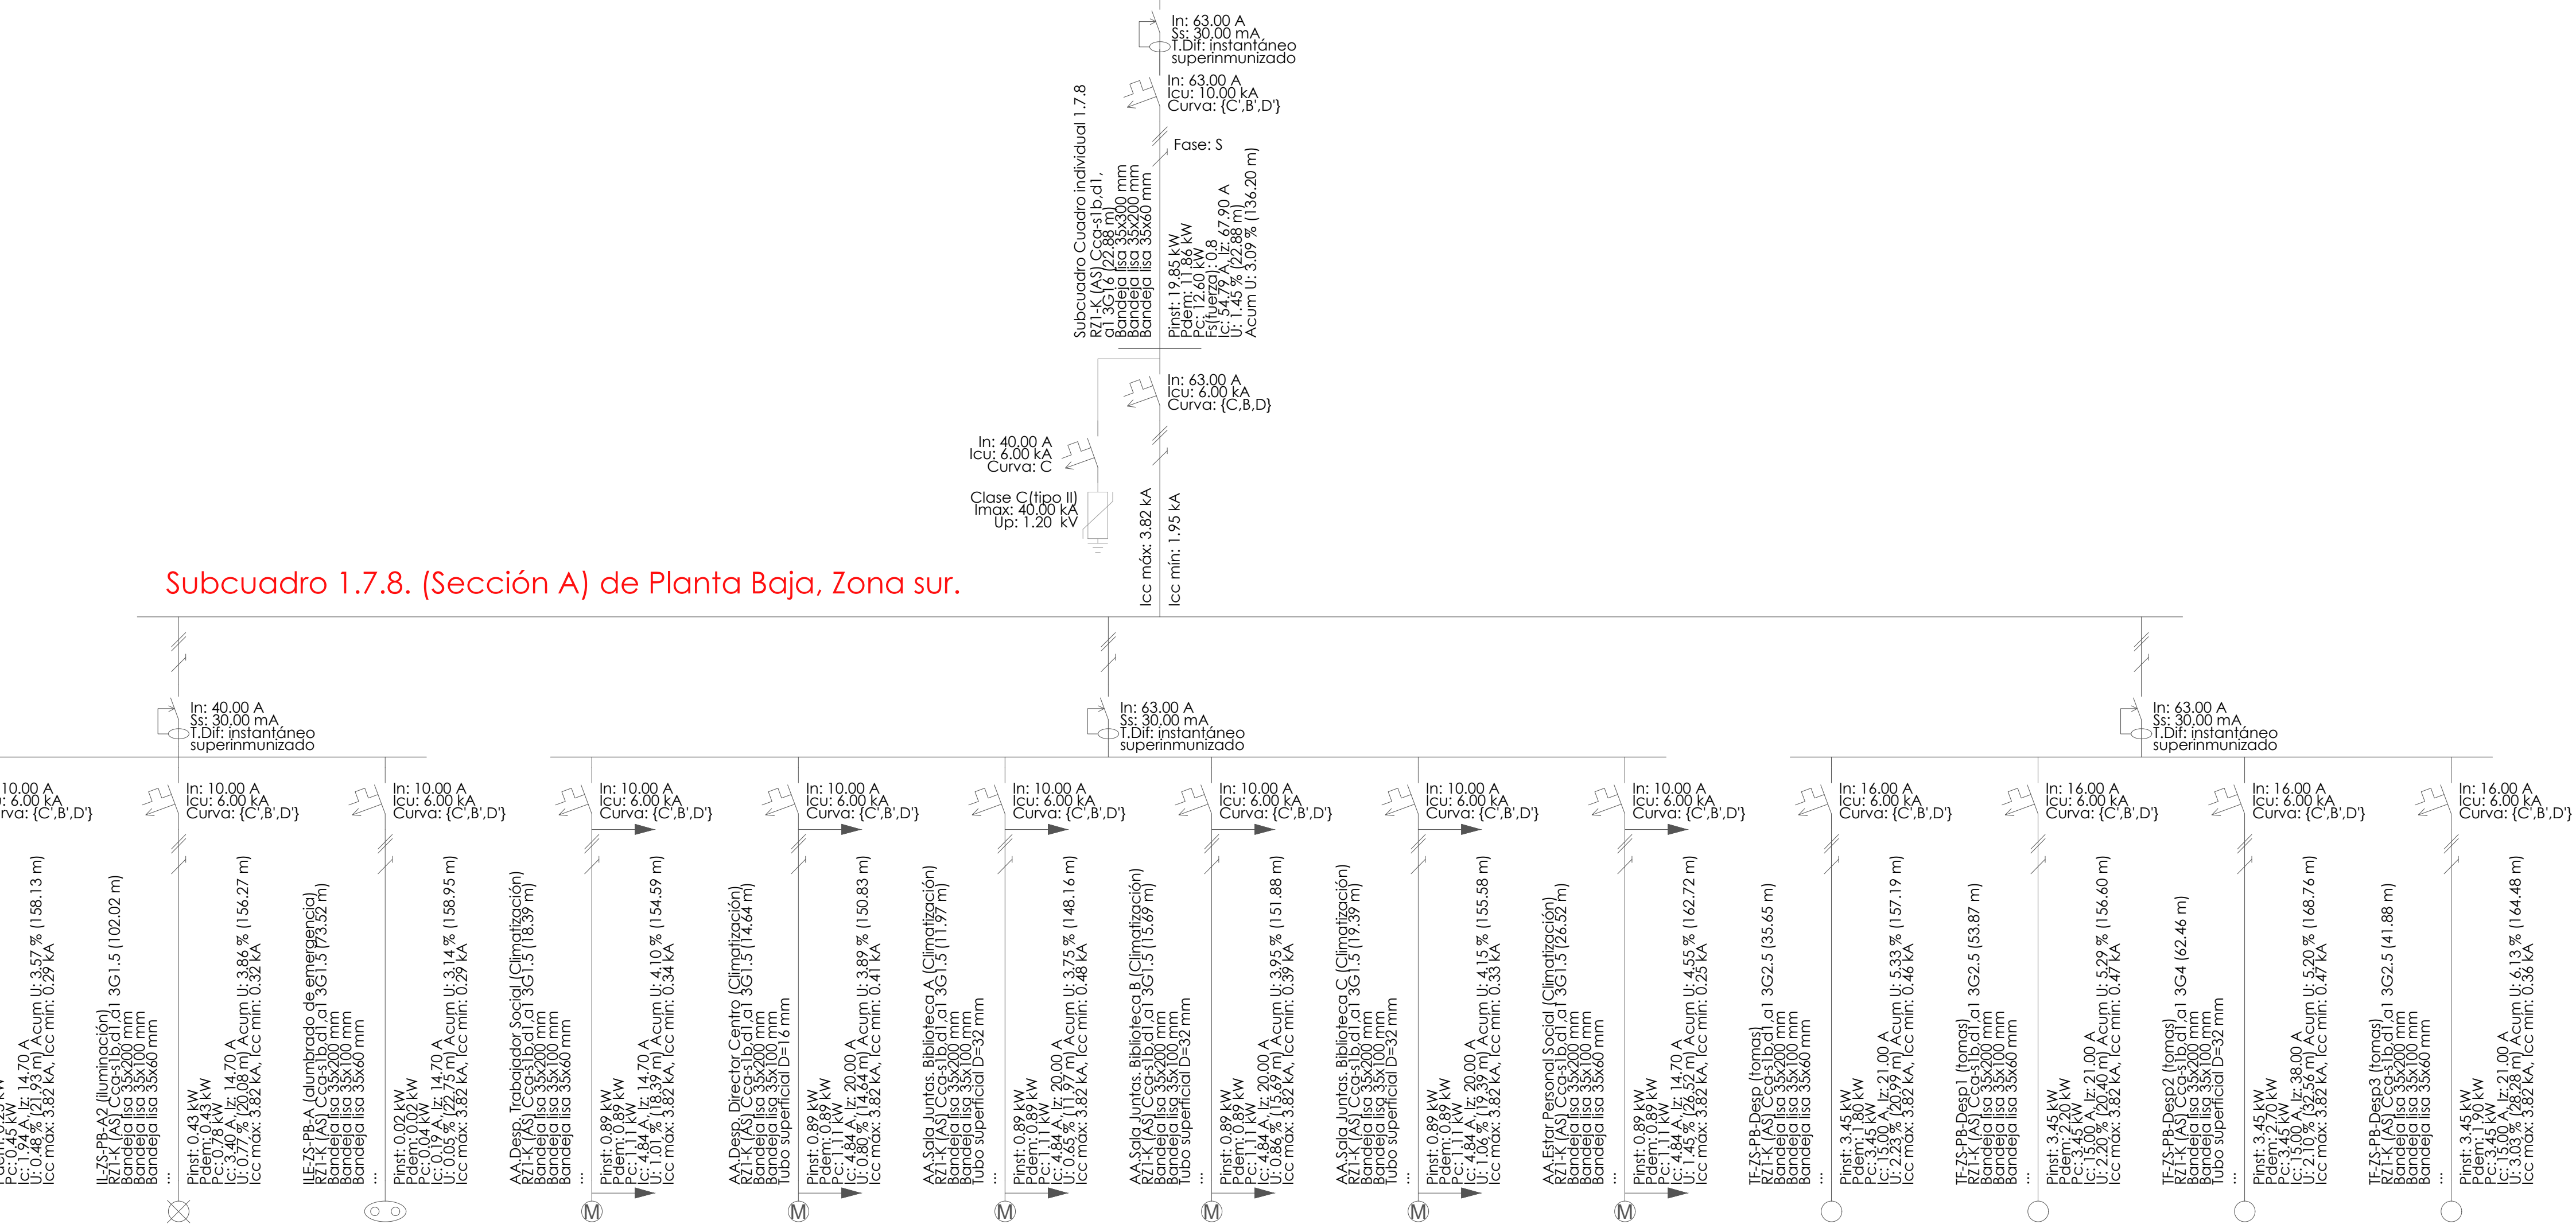

Subcuadro 1.7.8. (Sección A) de Planta Baja, Zona sur.