


CUADRO DE ELEMENTOS DE CIMENTACIÓN					Resumen Acero Cimentación Cimentación Esc. Ext)	Long. total (m)	Peso+10% (kg)	Total	
Referencia	Dimensiones (cm)	Canto (cm)	Armado inf. X	Armado inf. Y	8 500.5, Y=1.15	Ø12	6.1 42.0	3 41	44
Esc1 y Esc2	10x105	50	6Ø12c/17	6Ø12c/17					

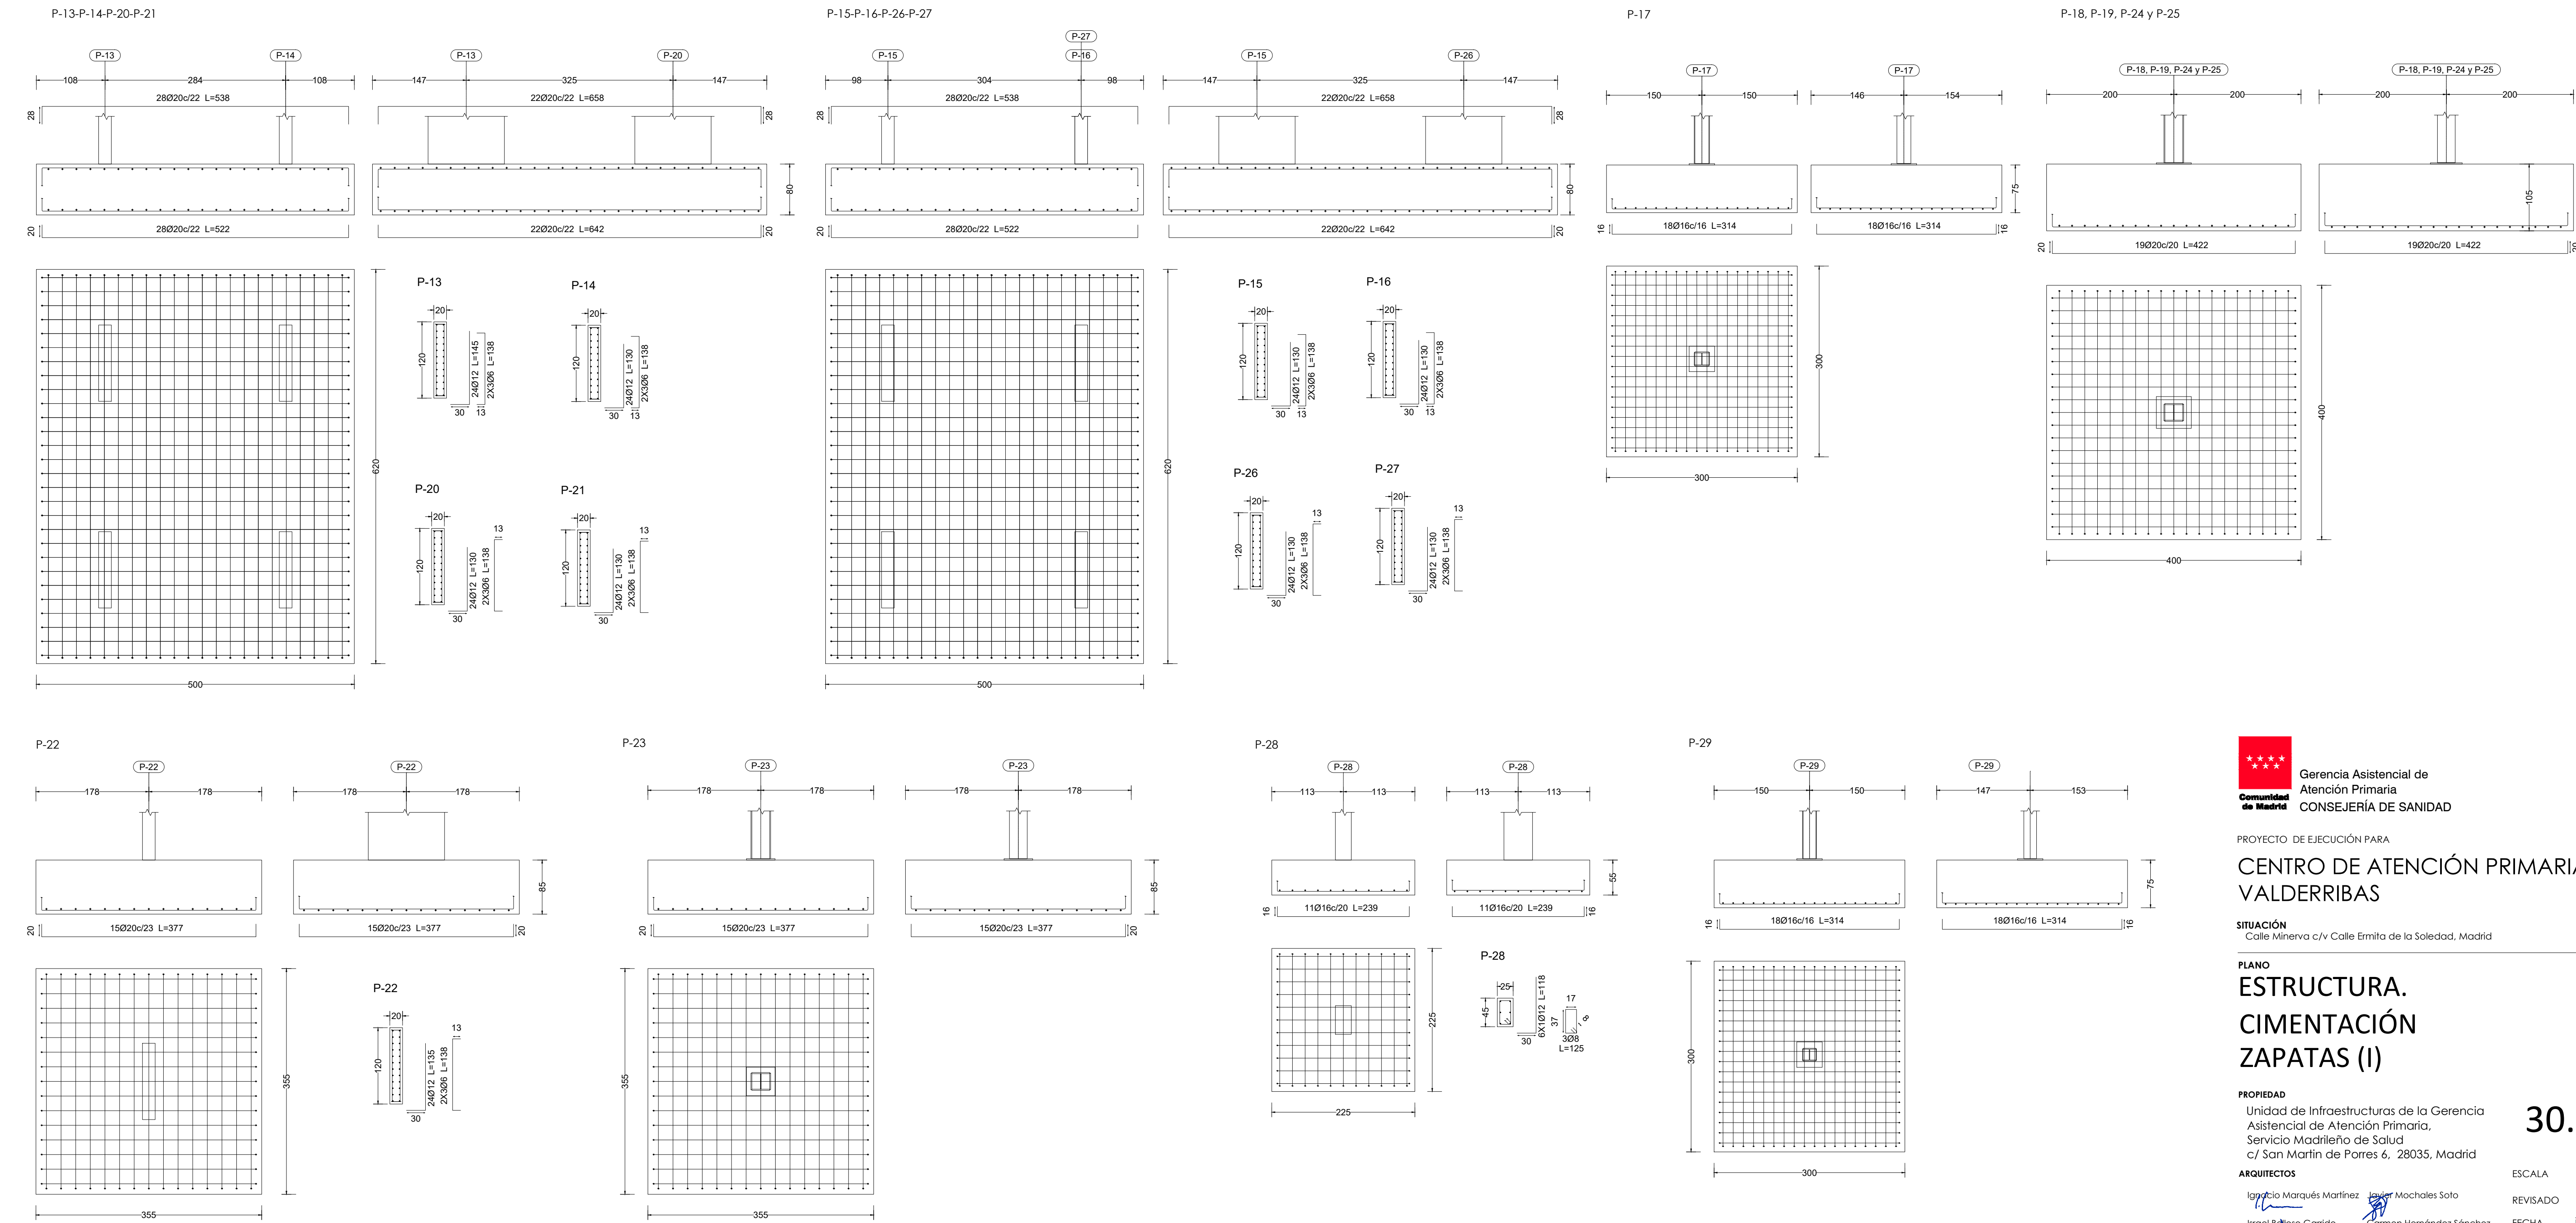

PROYECTO DE EJECUCIÓN PARA

CENTRO DE ATENCIÓN PRIMARIA
VALDERRIBAS

SITUACIÓN
Calle Minerva c/v Calle Ermita de la Soledad, Madrid

PLANO ESTRUCTURA. CIMENTACIÓN ZAPATAS (I)

PROPIEDAD
Unidad de Infraestructuras de la Gerencia
Asistencial de Atención Primaria,
Servicio Madrileño de Salud
c/ San Martín de Porres 6, 28035, Madrid

ARQUITECTOS

Ignacio Marqués Martínez Javier Mochales Soto

Israel Beloso Garrido Carmen Hernández Sánchez

G34 arquitectos slp
Calle Reina Mercedes 12. 6-B. Madrid
www.g34.es

ESCALA DINA1
REVISADO 1/50

ESCALA DINA1
REVISADO 1/50
FECHA julio 2022