

665.50

666.00



666.50

667.00

668.00

668.50

669.00

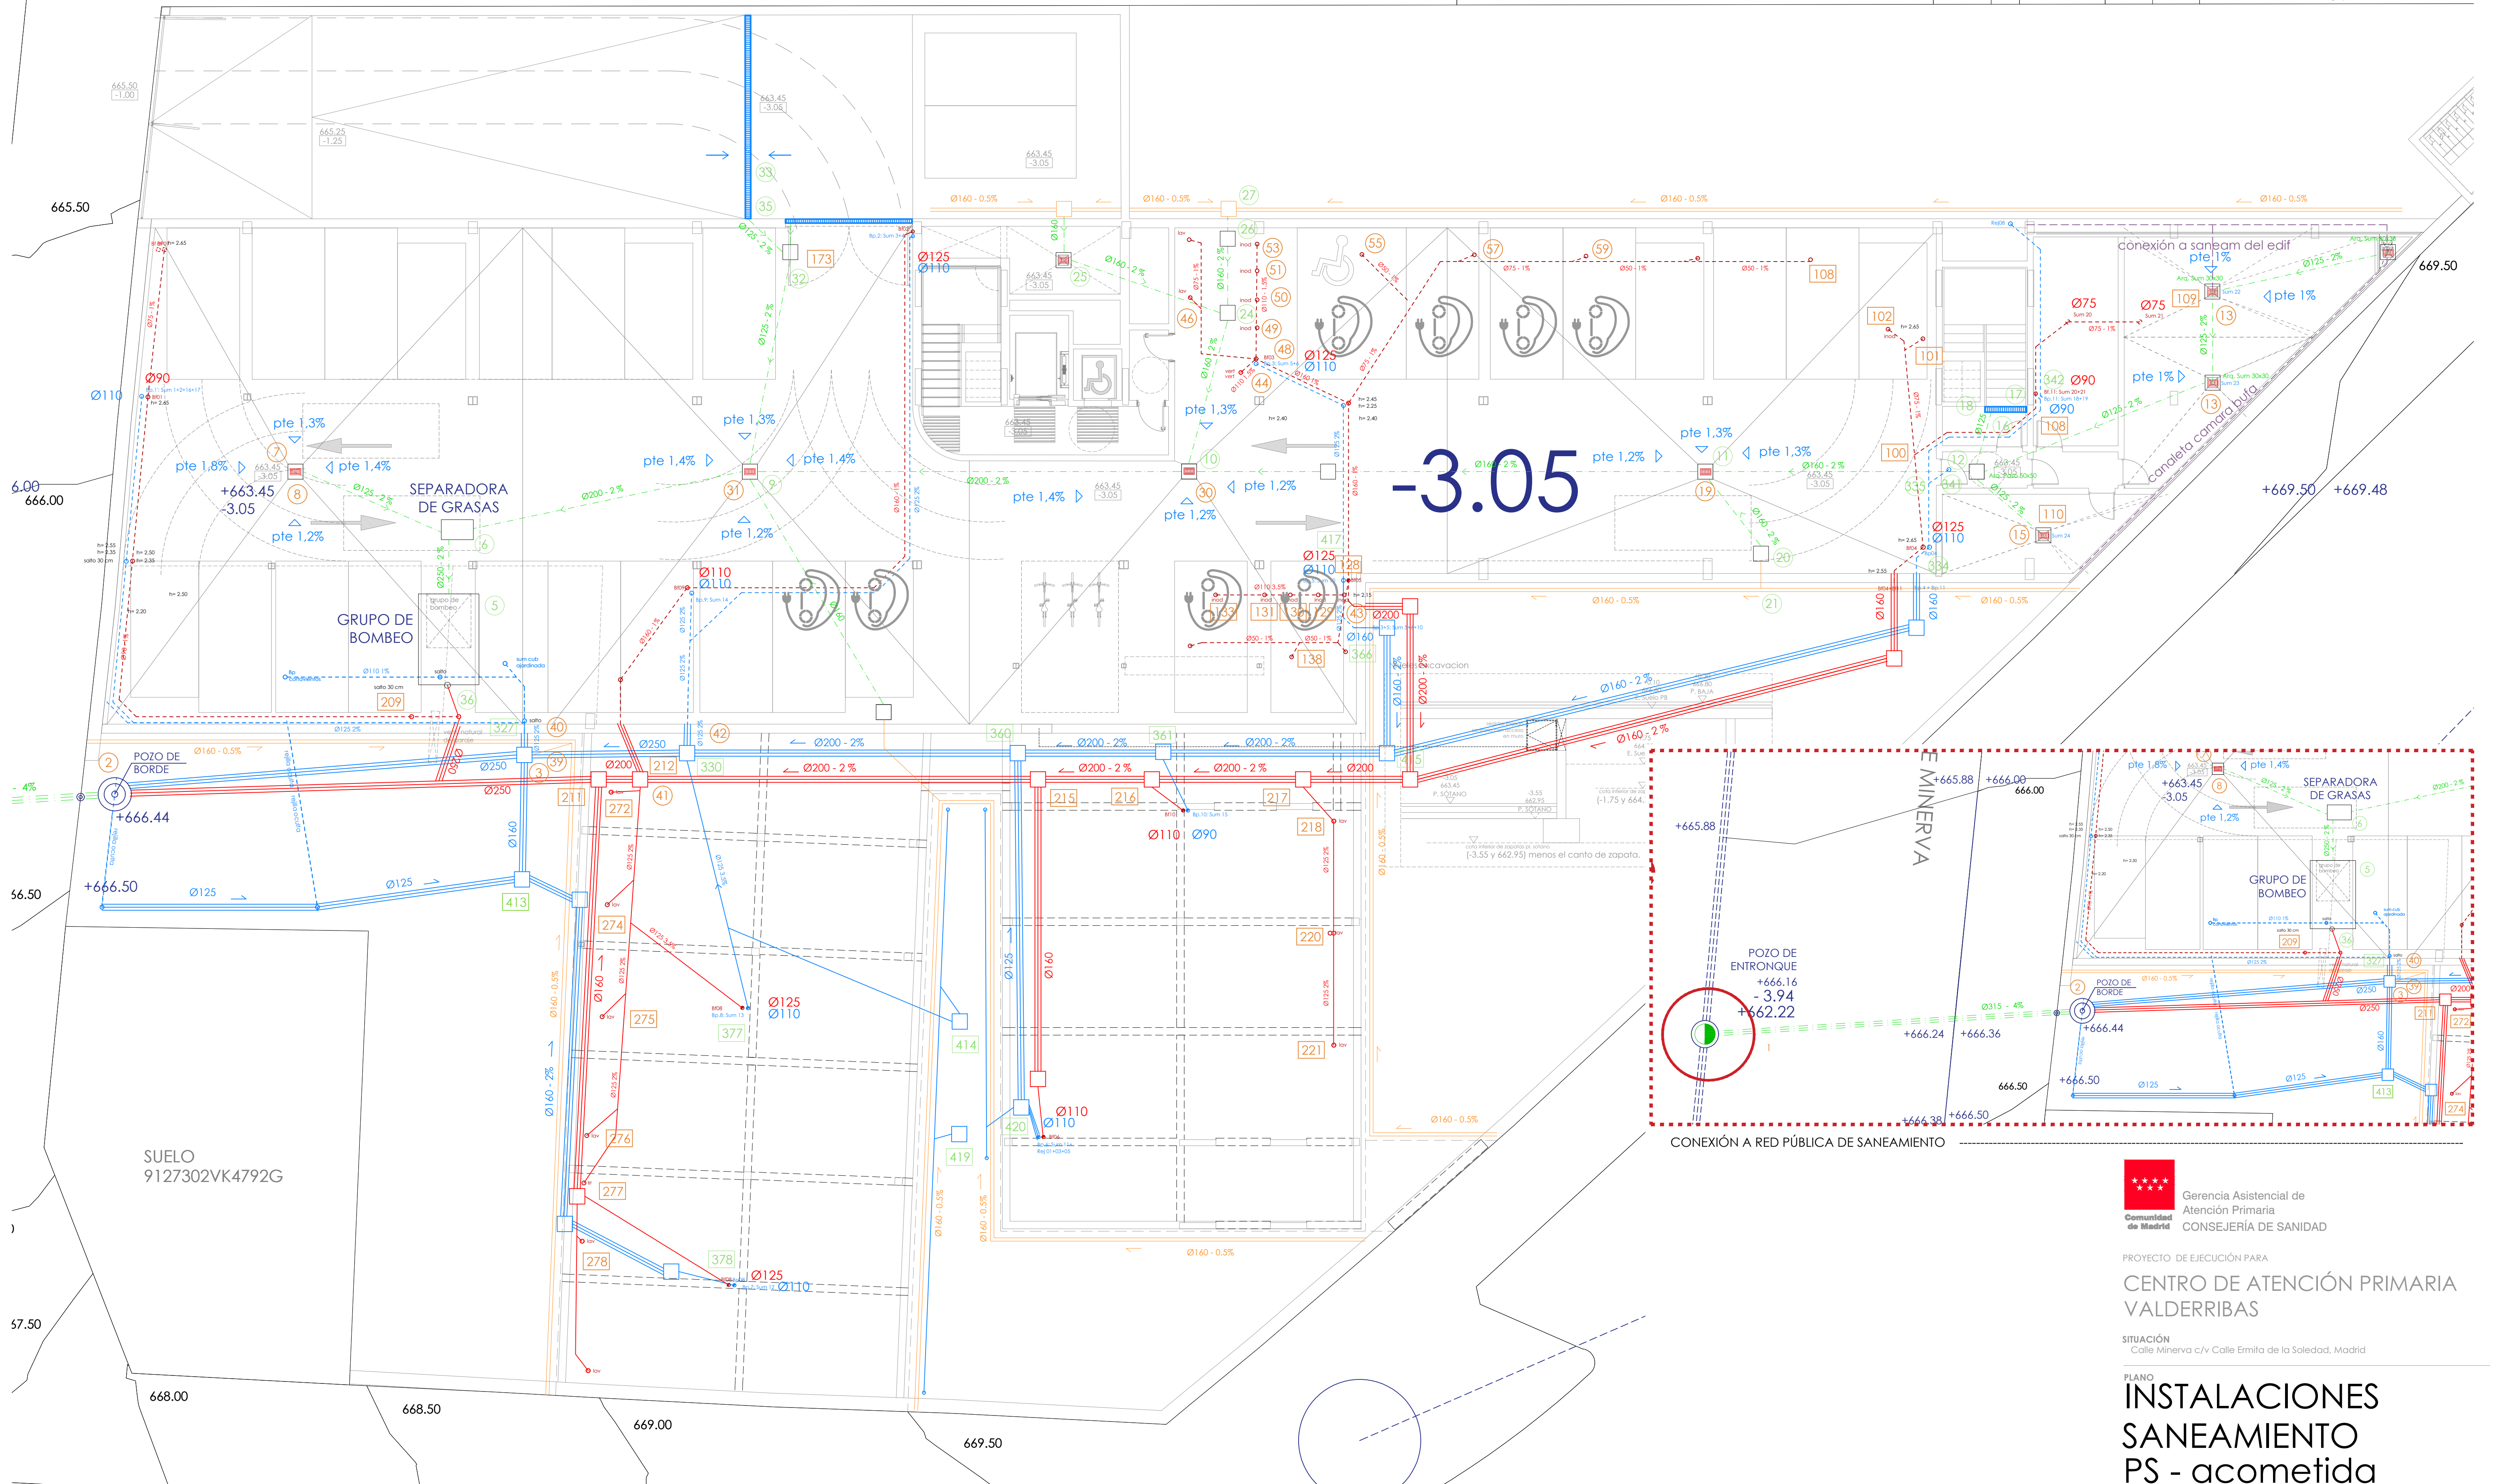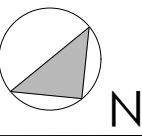

Arquetas					Dimensiones comerciales (cm)
Ref.	Ltr (m)	ic (%)	Dia (mm)		
20	1.85	2.00	110		50x50x50 cm
24	5.84	2.00	110		50x50x55 cm
26	2.02	2.00	110		50x50x50 cm
32	12.18	2.00	110		50x50x50 cm
327	2.52	2.00	200		60x60x50 cm
413	2.21	4.07	160		60x60x50 cm
414	13.03	5.20	160		60x60x55 cm
415	13.45	2.00	160		60x60x50 cm
419	9.48	6.90	160		60x60x50 cm

Arquetas					Dimensiones comerciales (cm)
Ref.	Ltr (m)	ic (%)	Dia (mm)		
3	0.78	2.00	200		60x60x50 cm
6	4.19	3.36	125		60x60x60 cm
7	4.35	5.08	110		50x50x50 cm
9	9.34	2.00	125		50x50x50 cm
10	14.08	2.00	110		50x50x60 cm
11	16.47	2.00	110		50x50x50 cm
12	9.11	2.00	110		50x50x50 cm
13	6.13	5.08	110		50x50x50 cm
211	2.07	2.00	160		60x60x50 cm

Grupo de bombeo	Tramos fecales/ pluviales	Nudos fecales/ pluviales	Red colgada pluvial	<u>Rejilla Oculta</u>
Conexión red gnral. saneam. Pozo de entronque	Tubería y zanja drenante	Red colgada residual	Red colgada clima	Sumidero longitudinal
Pozo de registro (Pozo de arranque)	Red enterrada residual	Red colgada clima	Punto de desagüe	Cazoleta
Arqueta	Red enterrada (baldeo)	Conexión cámara bufa con saneamiento	Pozo de desagüe	Sumidero
Arqueta Separadora de grasas	Bajantes (diámetros)			



Gerencia Asistencial de Atención Primaria
CONSEJERÍA DE SANIDAD

PROYECTO DE EJECUCIÓN PARA
CENTRO DE ATENCIÓN PRIMARIA VALDERRIBAS

SITUACIÓN
Calle Minerva c/ Calle Ermita de la Soledad, Madrid

PROPIEDAD
Unidad de Infraestructuras de la Gerencia Asistencial de Atención Primaria, Servicio Madrileño de Salud
c/ San Martín de Porres 6, 28035, Madrid

ARQUITECTOS
Israel Benito Garido
G34 arquitectos slp
Calle Reina Mercedes 12, 6-B, Madrid.
www.g34.es

ESCALA
DINA1
1/100

REVISADO
julio 2022

108.IS03