



Leyenda	
	Pararrayos con dispositivo de cebado (PDC)
	Arqueta para toma de tierra
	Conexión con la toma de tierra general

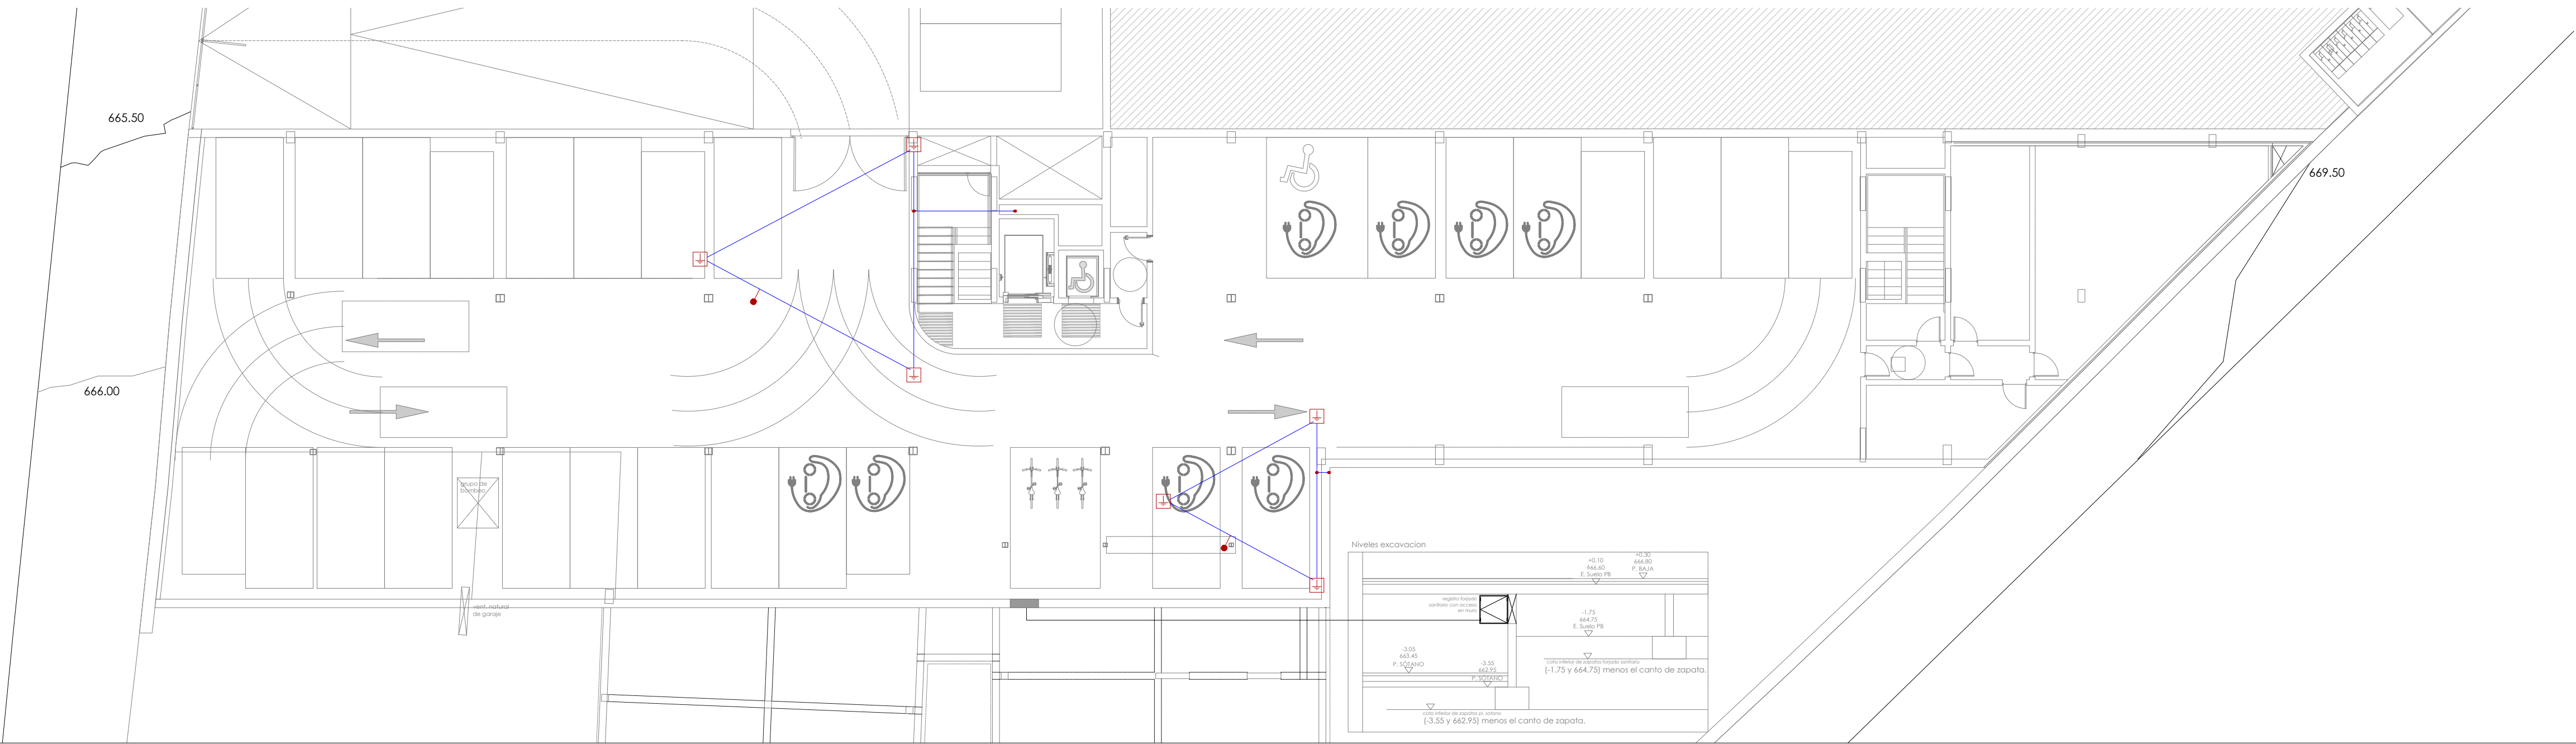

 Gerencia Asistencial de
Atención Primaria
CONSEJERÍA DE SANIDAD

PROYECTO DE EJECUCIÓN PARA
**CENTRO DE ATENCIÓN PRIMARIA
VALDERRIBAS**

SITUACIÓN
Calle Minerva c/v Calle Ermita de la Soledad, Madrid

PLANO
**INSTALACIONES
PARARRAYOS
P CUBIERTAS**

PROPIEDAD
Unidad de Infraestructuras de la Gerencia
Asistencial de Atención Primaria,
Servicio Madrileño de Salud
c/ San Martín de Porres 6, 28035, Madrid

ARQUITECTOS
Ignacio Marqués Martínez
Israel Beltrán Garrido

 G34 arquitectos slp
Calle Reina Mercedes 12, 6-B, Madrid.
www.g34.es

ESCALA **DINA1**
REVISADO **1/150**
FECHA julio 2022

125.IPR01