



665.50

666.00 666.50 667.00

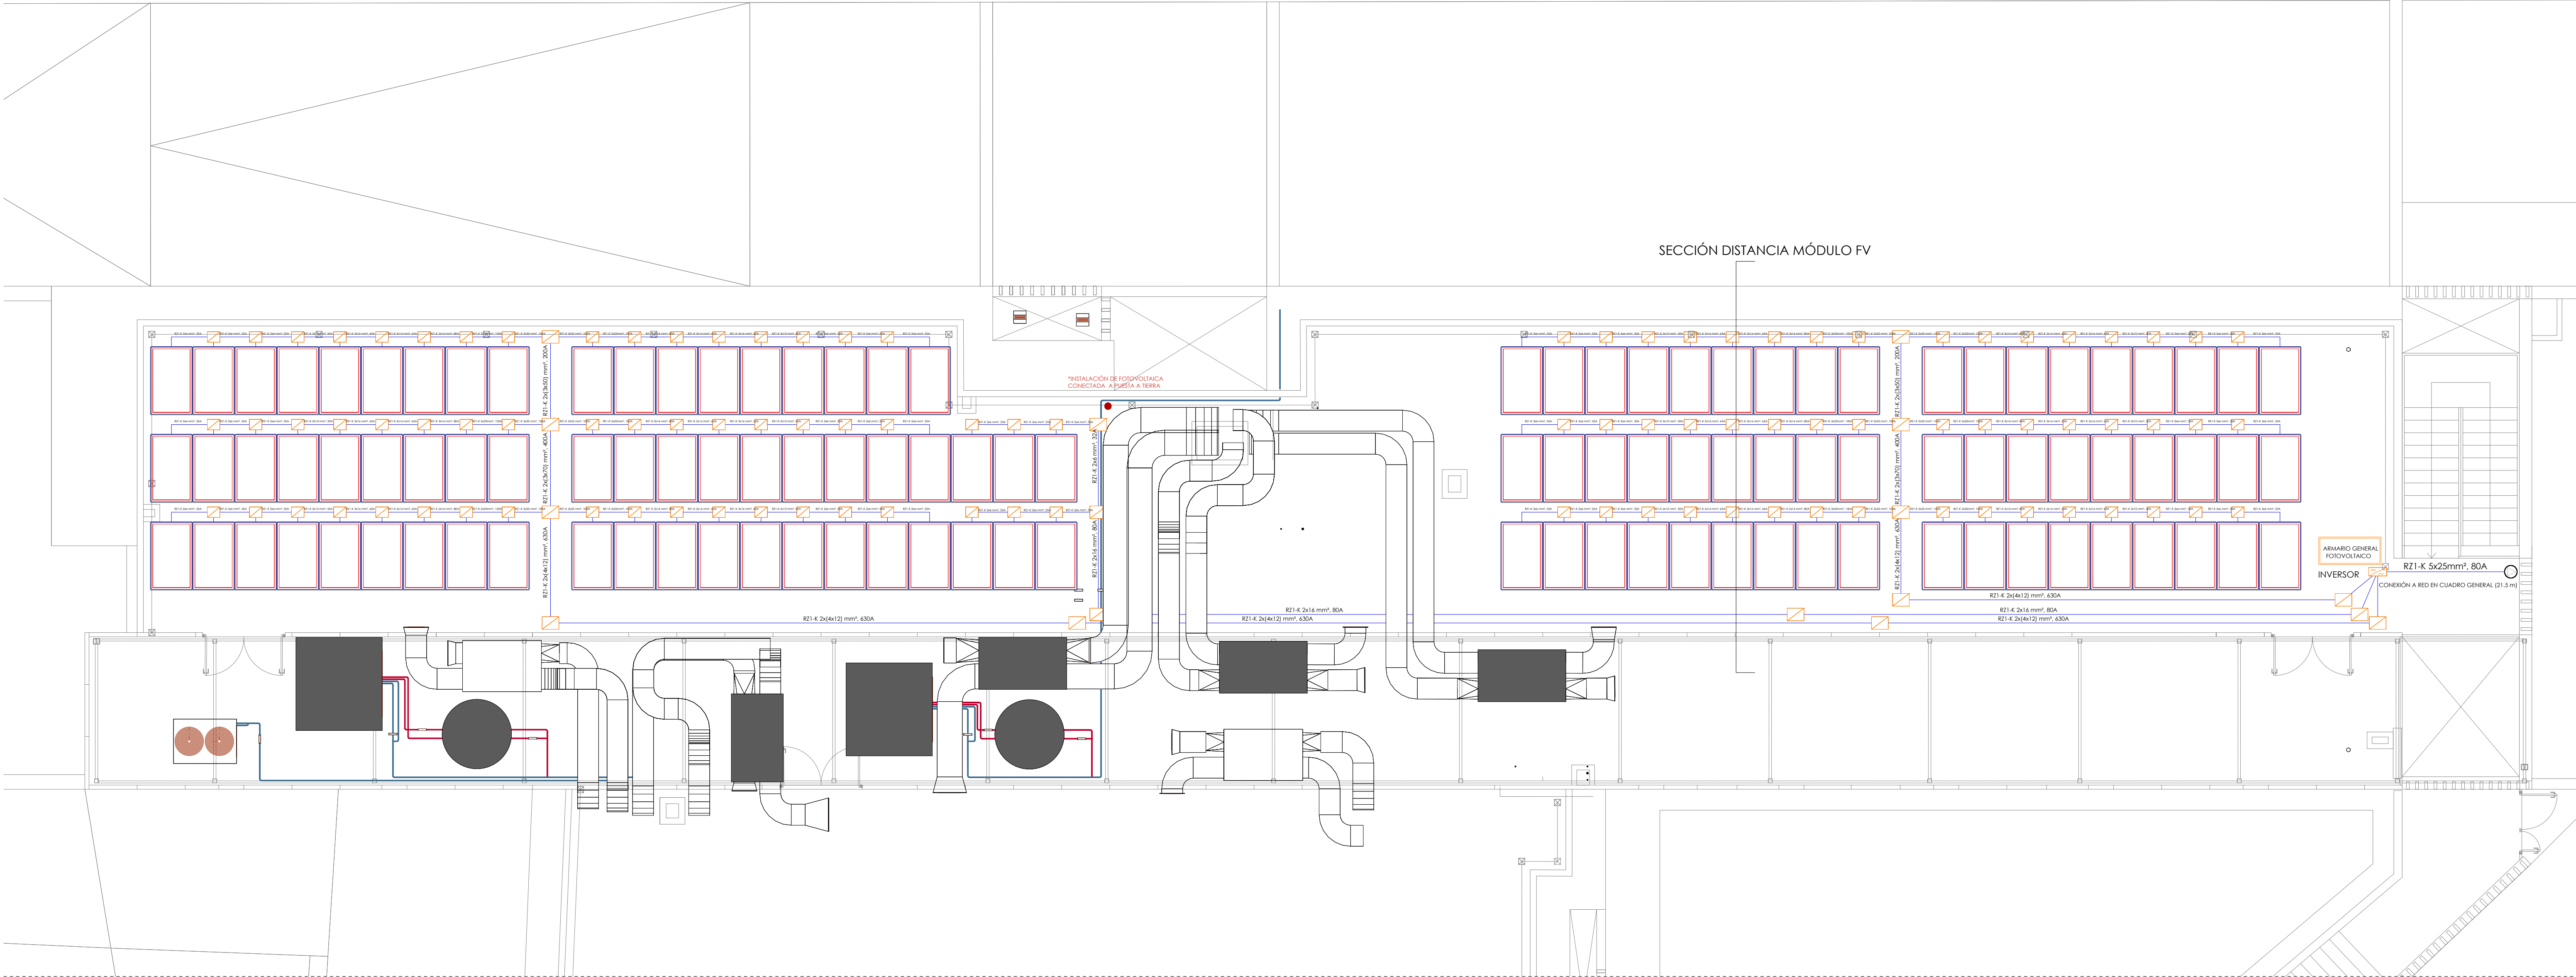


PLANTA DE CUBIERTAS

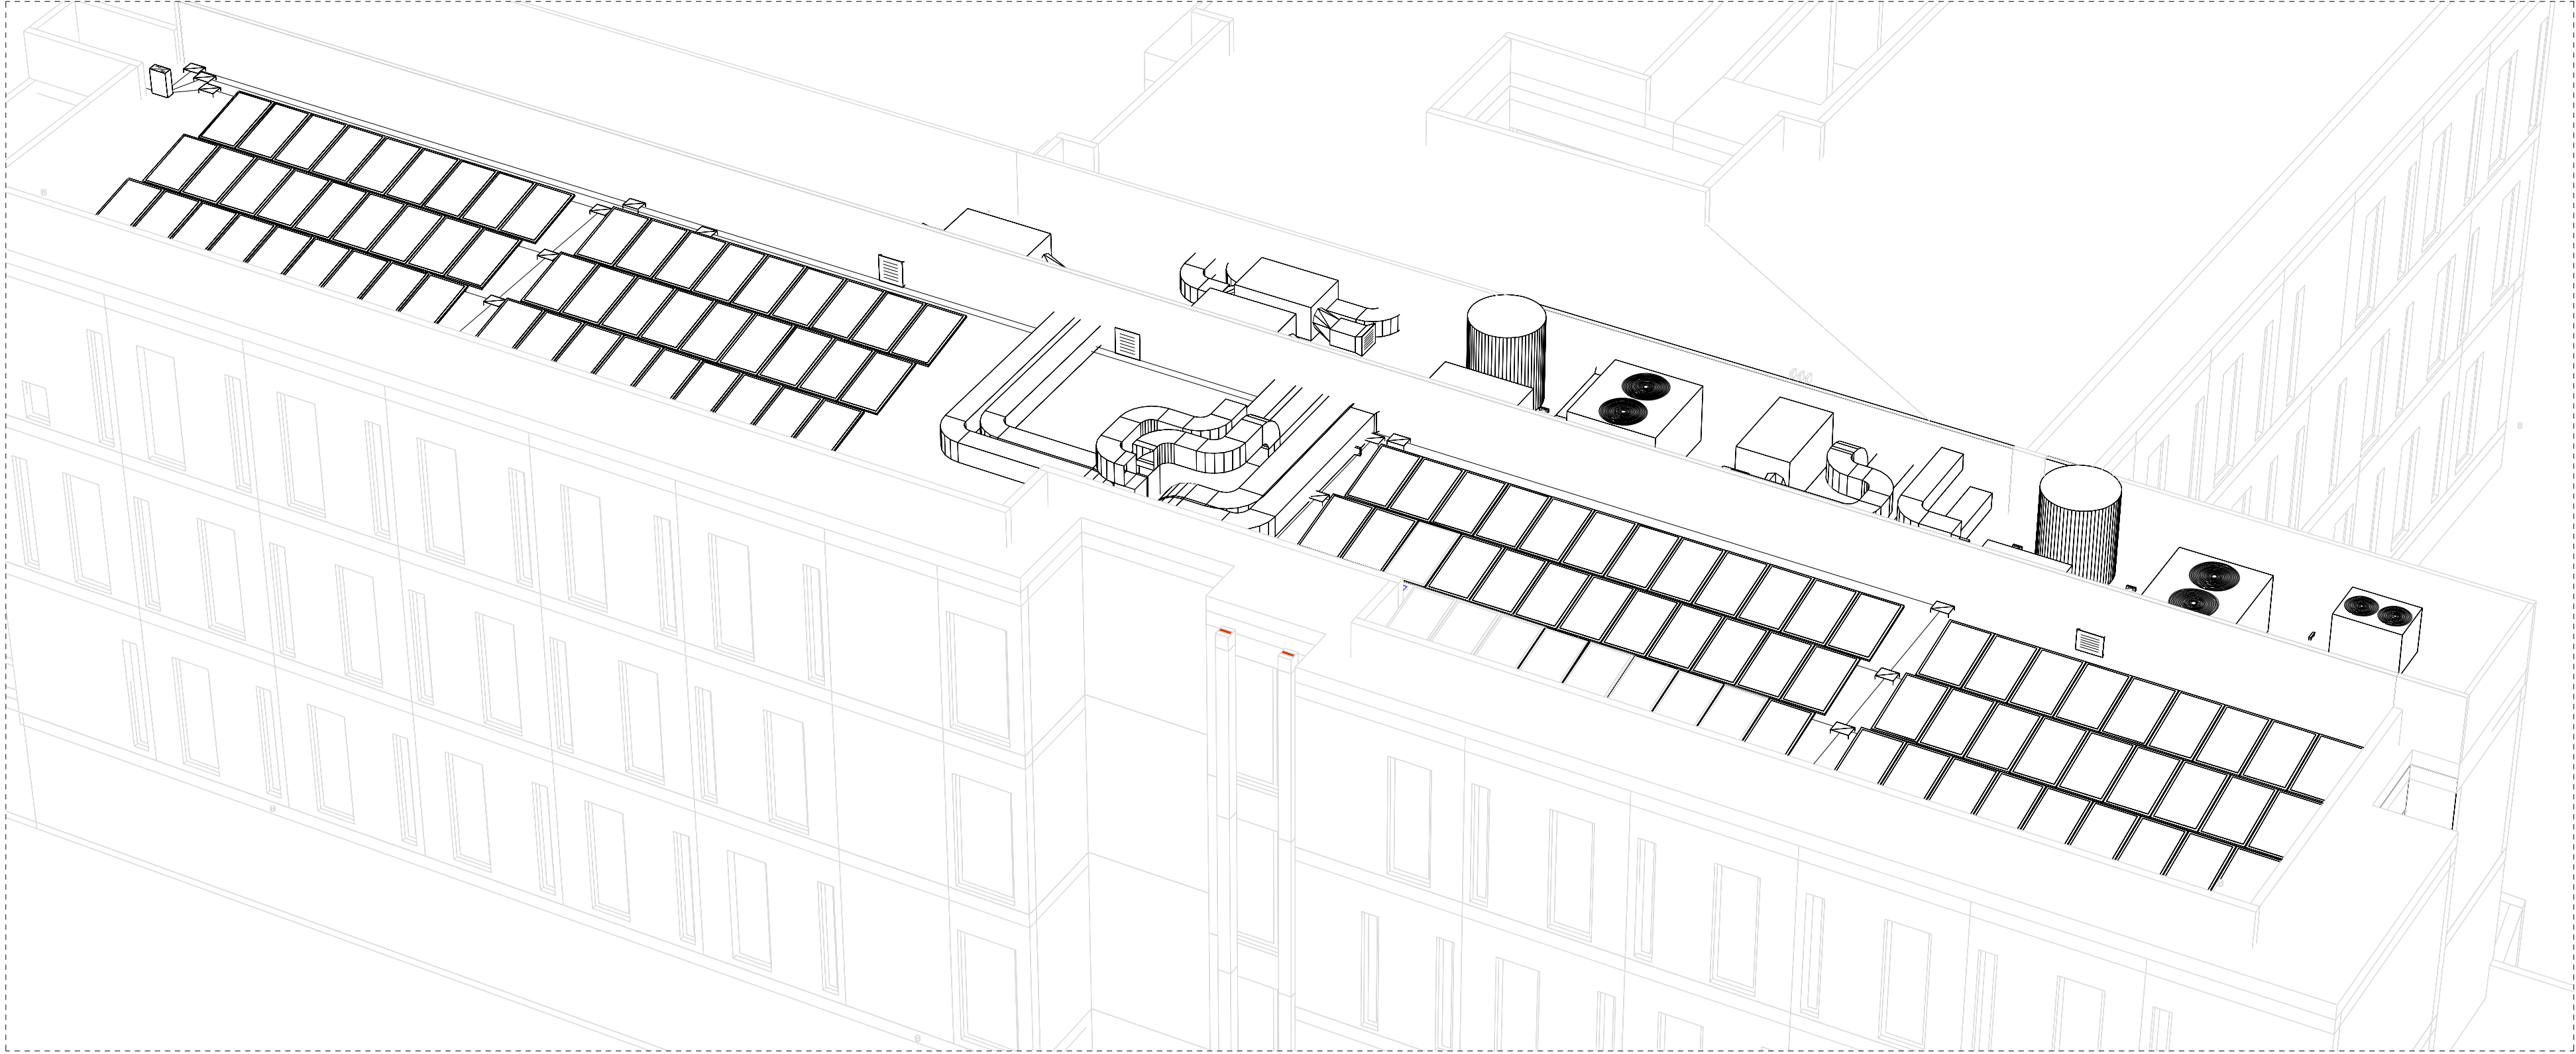

VOLUMEN 3D



DETALLE MÓDULO FV

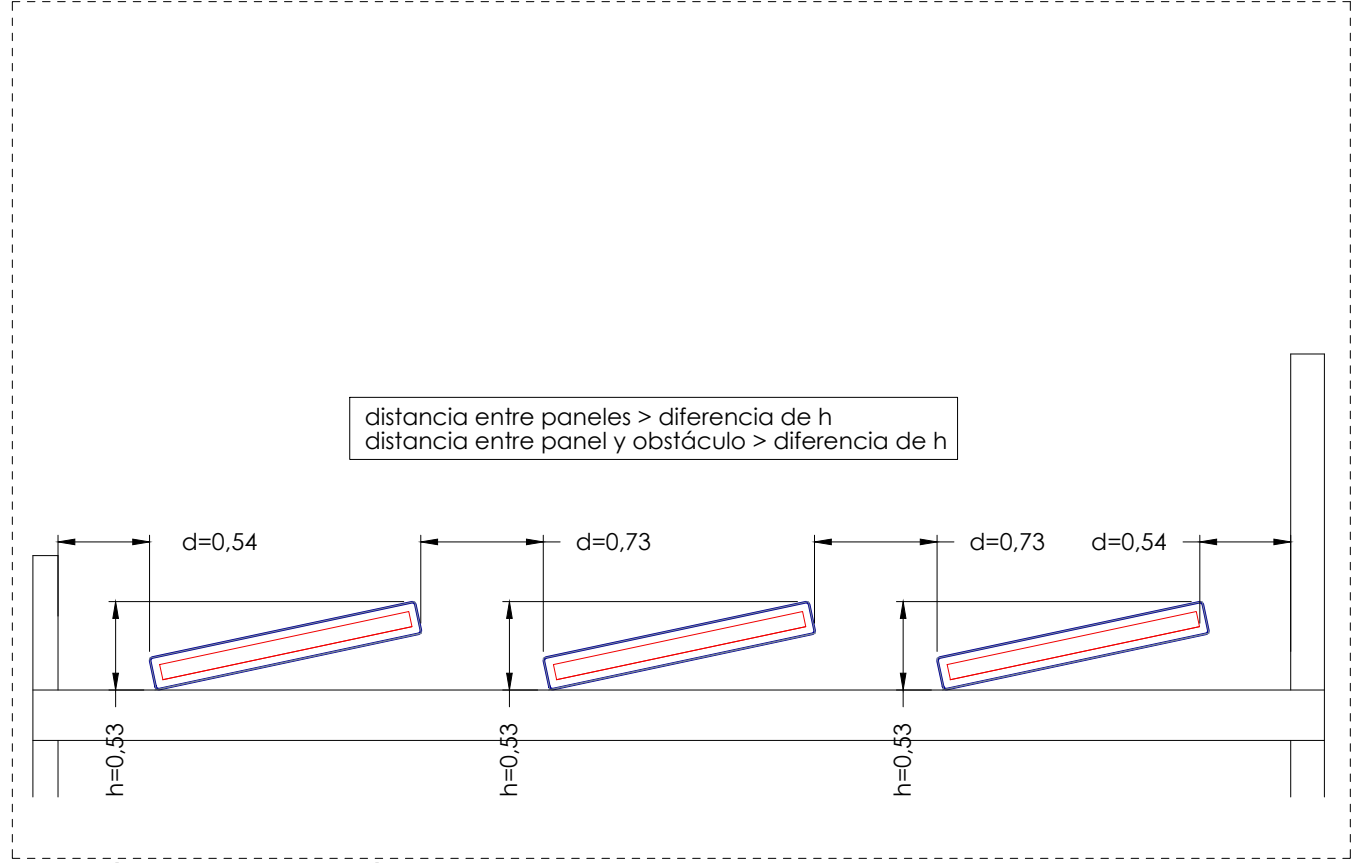

SECCIÓN DISTANCIA MÓDULO FV

Gerencia Asistencial de Atención Primaria
CONSEJERÍA DE SANIDAD

PROYECTO DE EJECUCIÓN PARA
CENTRO DE ATENCIÓN PRIMARIA
VALDERRIBAS

SITUACIÓN
Calle Minerva c/v Calle Ermita de la Soledad, Madrid

PLANO
INSTALACIONES
FOTOVOLTAICA
P DE CUBIERTAS

PROPIEDAD
Unidad de Infraestructuras de la Gerencia Asistencial de Atención Primaria, Servicio Madrileño de Salud c/ San Martín de Porres 6, 28035, Madrid

ARQUITECTOS
Ignacio Marqués Martínez
Israel Beltrán Garrido

G34 arquitectos slp
Calle Reina Mercedes 12, 6-B, Madrid.
www.g34.es

ESCALA DINA1
REVISADO 1/75
FECHA julio 2022

126_1.IF01