



ZONA C

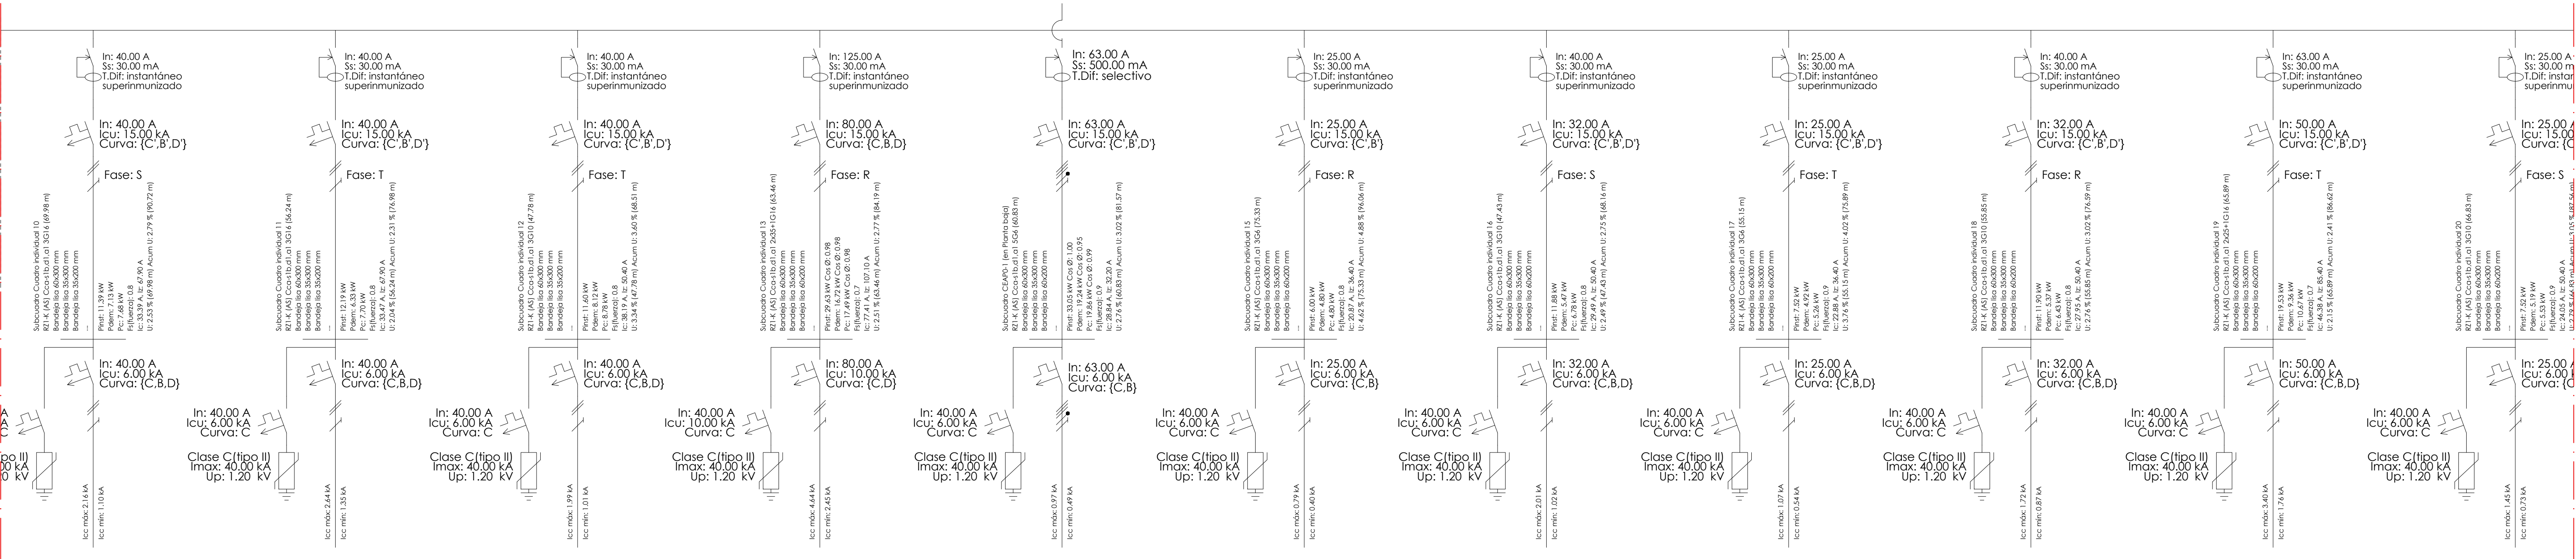

ZONA D

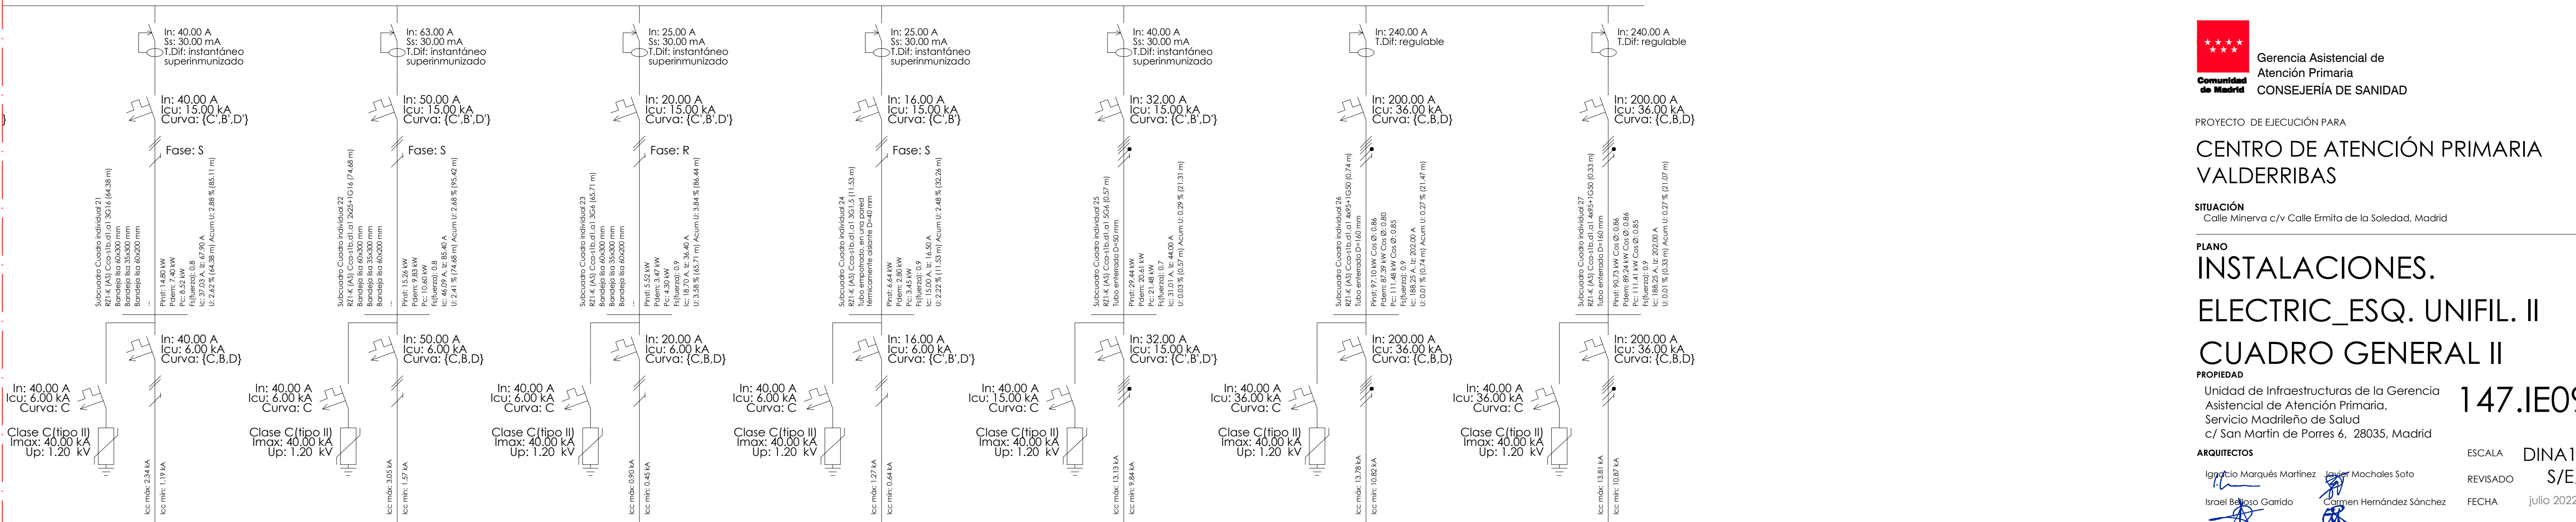

ZONA E

Gerencia Asistencial de
Atención Primaria

CONSEJERÍA DE SANIDAD

PROYECTO DE EJECUCIÓN PARA

CENTRO DE ATENCIÓN PRIMARIA
VALDERRIBAS

SITUACIÓN

Calle Minerva c/v Calle Ermita de la Soledad, Madrid

PROPIEDAD

Unidad de Infraestructuras de la Gerencia
Asistencial de Atención Primaria,
Servicio Madrileño de Salud
c/ San Martín de Porres 6, 28035, Madrid

ARQUITECTOS

Ignacio Márquez Martínez

Israel Barral Garrido

Javier Mochales Soto

Carmen Hernández Sánchez

ESCALA

DINA1

REVISADO

S/E

FECHA

julio 2022

G34 arquitectos slp

Calle Reina Mercedes 12, 6-B, Madrid.
www.g34.es