


SUBCUADRO INDIVIDUAL 9

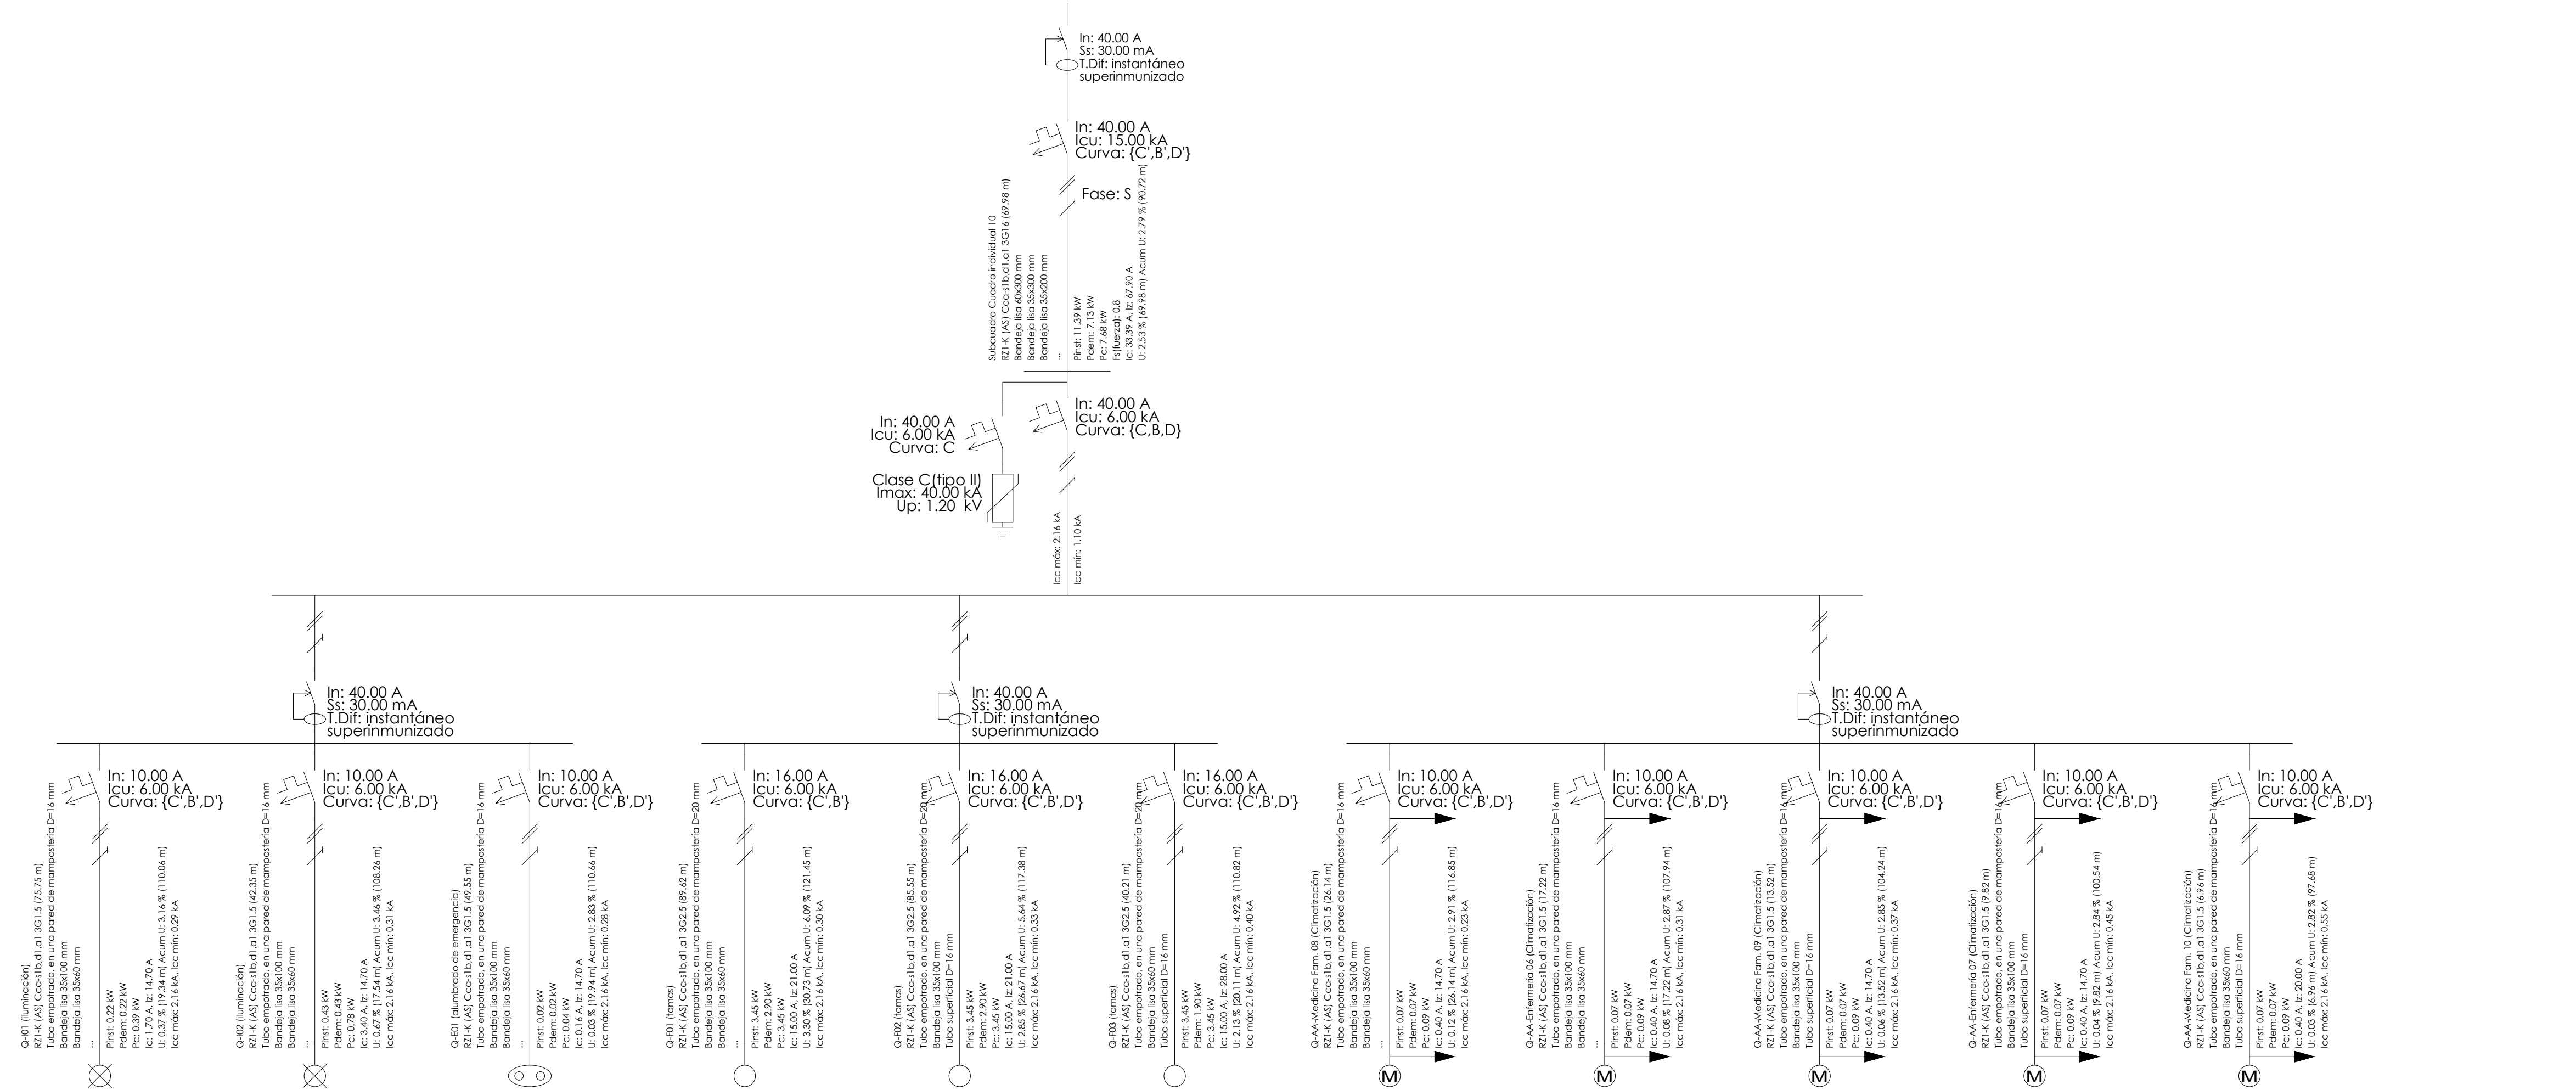

SUBCUADRO INDIVIDUAL 10

CENTRO DE ATENCIÓN PRIMARIA VALDERRIBAS

SITUACIÓN
Calle Minerva c/v Calle Ermita de la Soledad, Madrid

PLANO INSTALACIONES.

ELECTRIC ESQ. UNIFIL. VII SUBC. INDIVIDUAL 9 Y 10

PROPIEDAD
Unidad de Infraestructuras de la Gerencia
Asistencial de Atención Primaria,
Servicio Madrileño de Salud
c/ San Martín de Porres 6, 28035, Madrid

ARQUITECTOS
Ignacio Marqués Martínez
Israel Beltrago Garrido
Javier Mochales Soto
Carmen Hernández Sánchez