



P. SEGUNDA

E: 1/150

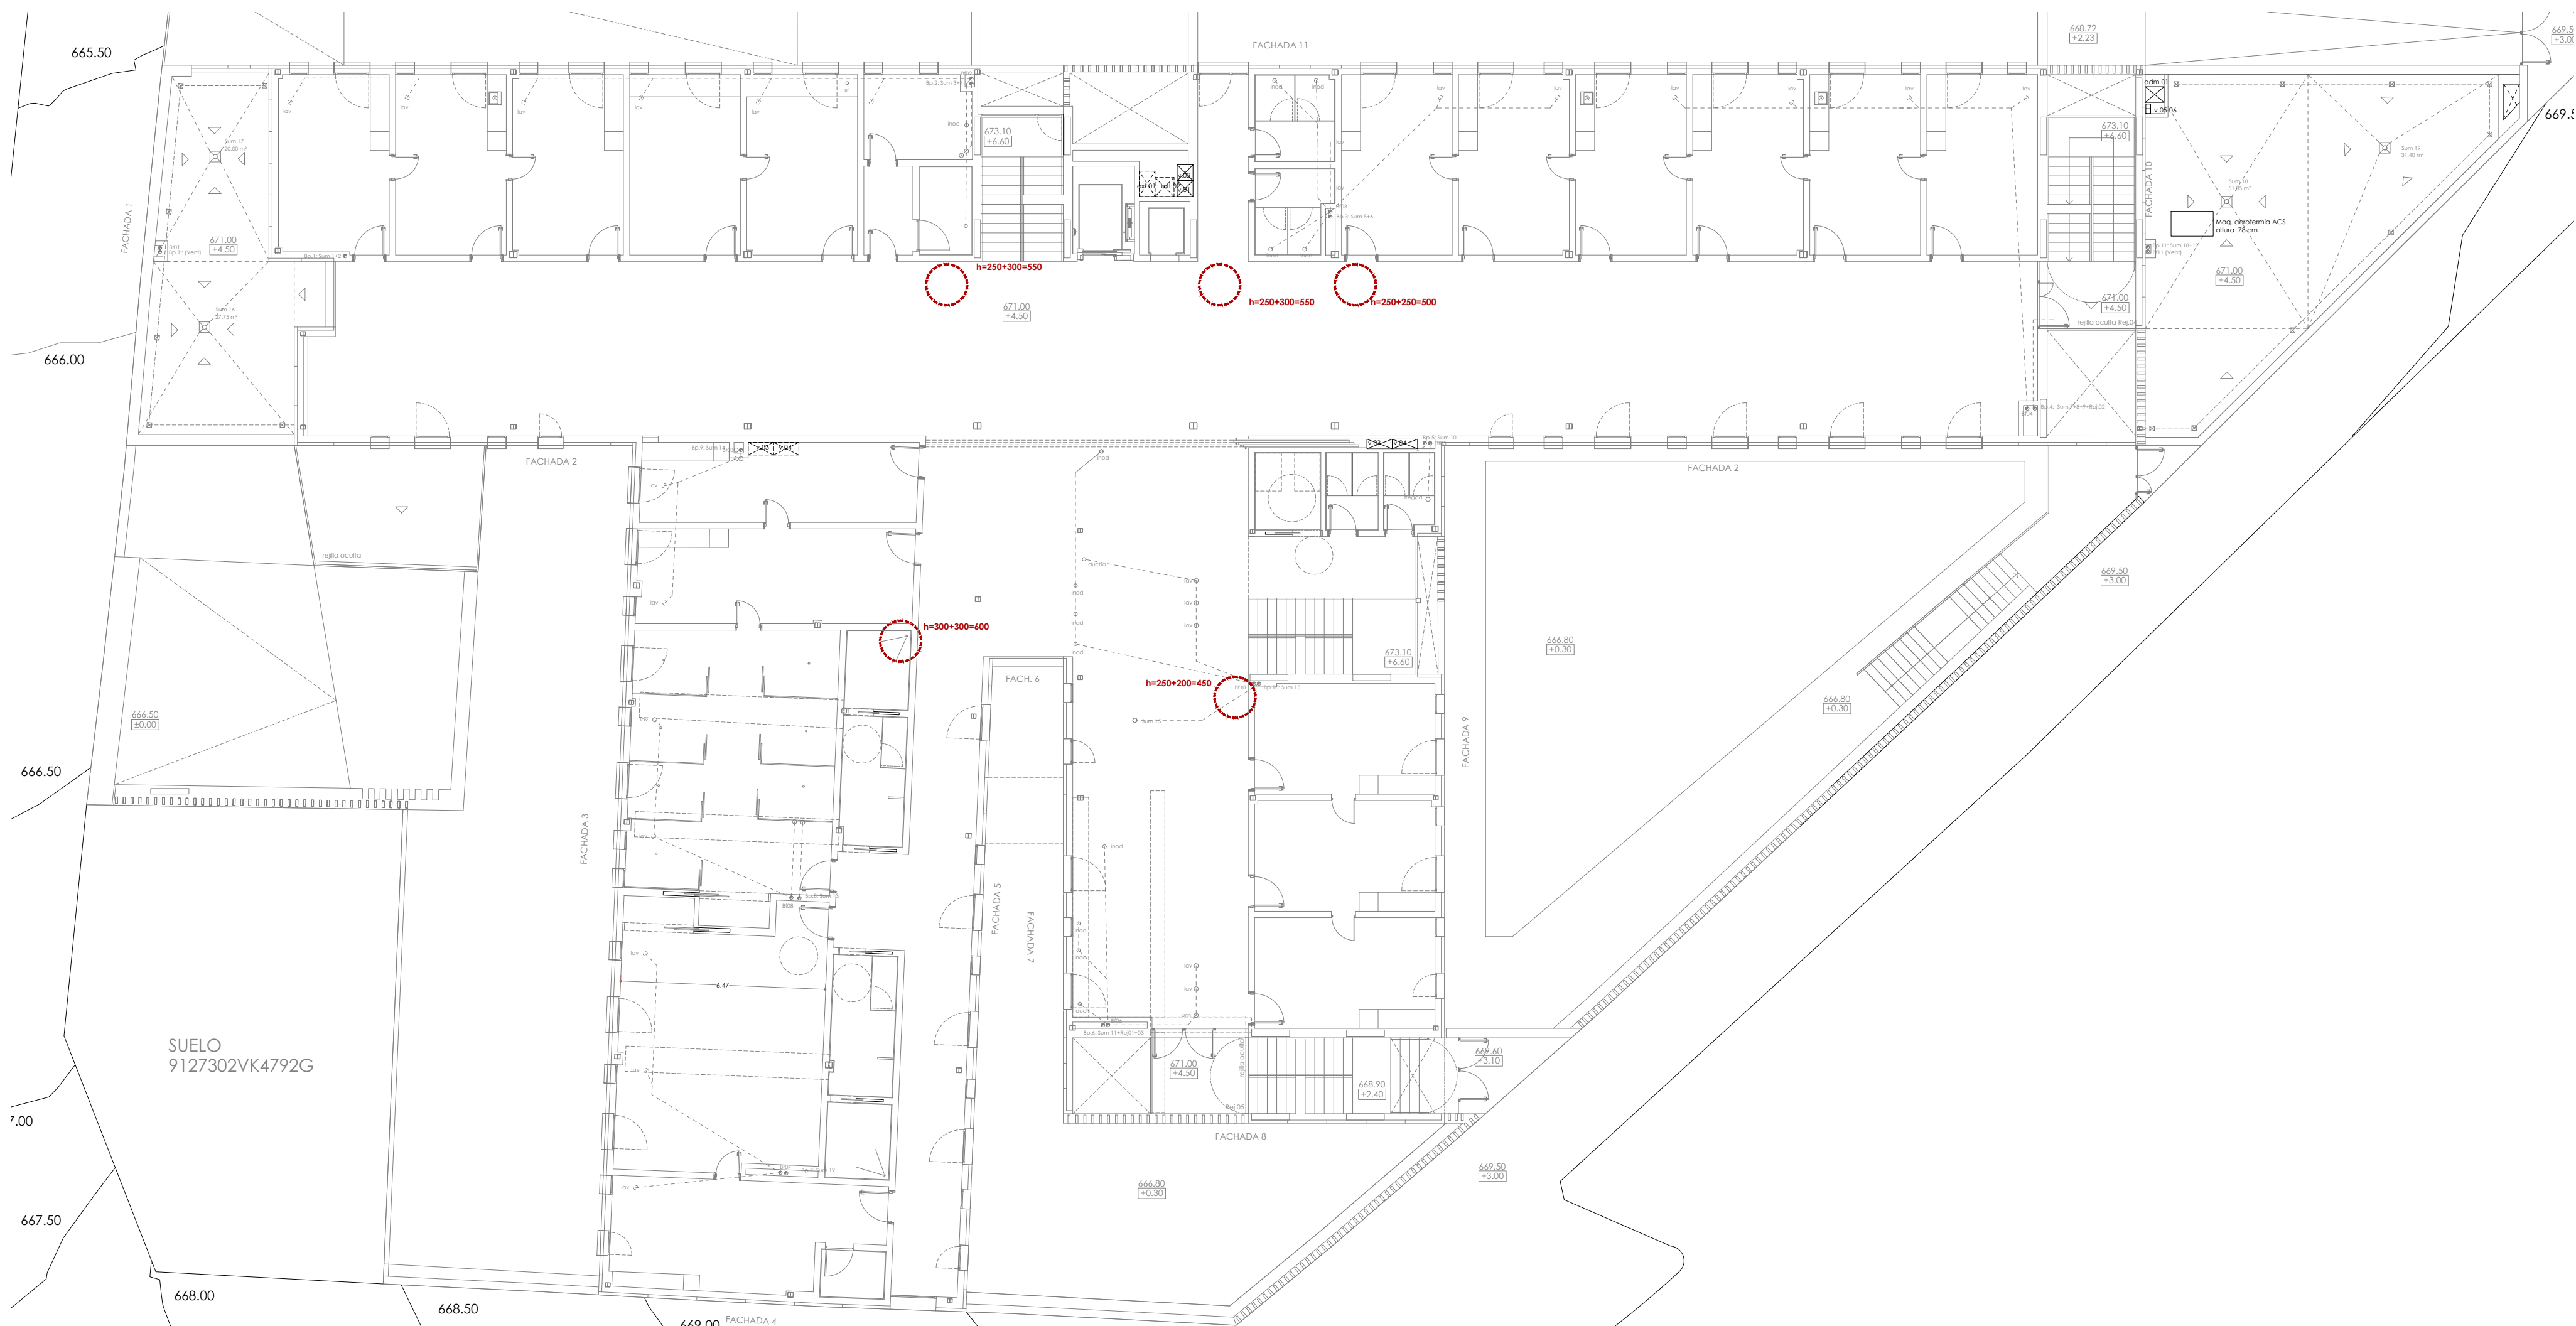

P. PRIMERA

E: 1/150

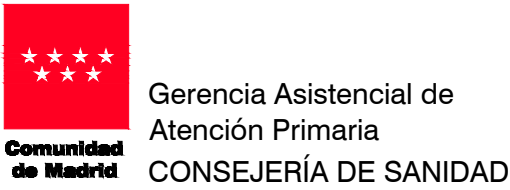

PROYECTO DE EJECUCIÓN PARA  
**CENTRO DE ATENCIÓN PRIMARIA  
VALDERRIBAS**

**SITUACIÓN**  
Calle Minerva c/v Calle Ermita de la Soledad, Madrid

**PLANO**  
**INSTALACIONES**  
**CRUCES - PUNTOS CRÍTICOS**  
**P. PRIMERA Y P. SEGUNDA**

**PROPIEDAD**  
Unidad de Infraestructuras de la Gerencia Asistencial de Atención Primaria,  
Servicio Madrileño de Salud  
c/ San Martín de Porres 6, 28035, Madrid

**ARQUITECTOS**  
Ignacio Marqués Martínez Javier Mochales Soto  
Israel Beltrán Garrido Carmen Hernández Sánchez



ESCALA DINA1 1/150

REVISADO

FECHA julio 2022

170.ICR02