


SECCIONES TIPO DE ACERAS/CALZADAS e 1:20

ACERAS SOBRE SOLERA	TERRAZO
FORMATO:	
CALZADA SOBRE TERRENO	ASFALTO
FORMATO:	
ACERAS SOBRE FORJADO	GRANITO
FORMATO:	
CALZADA SOBRE FORJADO	GRANITO
FORMATO:	
CIRCULACIÓN APARCAMIENTO SOBRE TERRENO	HORMIGÓN
FORMATO:	
APARCAMIENTO SOBRE TERRENO	HORMIGÓN
FORMATO:	
JARDÍN	
ZONA VERDE	

LEYENDA VEGETACIÓN

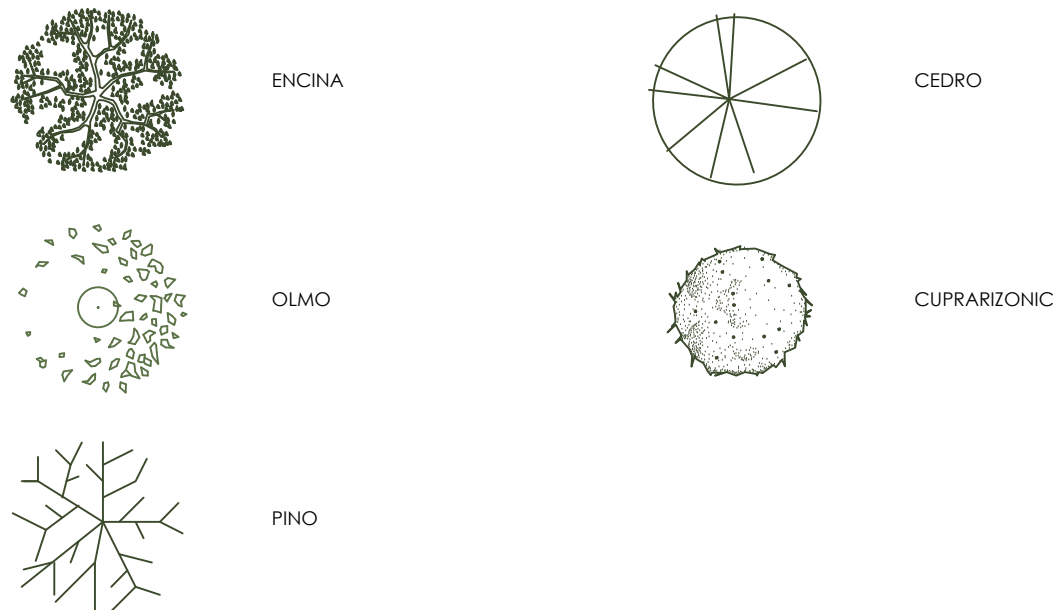

V3.1	ENTREGA PROYECTO DE EJECUCIÓN V3.1	23-04-24
V1.0	ENTREGA PROYECTO BÁSICO Y DE EJECUCIÓN	27-12-22
Versión	Observaciones	Realizado Revisado Fecha
PROYECTO BÁSICO Y DE EJECUCIÓN DE LA REFORMA Y AMPLIACIÓN DEL HOSPITAL VIRGEN DE LA POVEDA		
JUNIO 2023		Escala
GRUPO Z-URBANIZACION		1/500
PLANO TRAZADO GENERAL P+0 Y PAVIMENTACIÓN		

Propiedad: Servicio Madrileño de Salud. Hospital Virgen de la Poveda

Redactores de Proyecto:


lahoz lópez
arquitectos

www.lahozlopez.es
C/ MENÉNDEZ SALVADOR 18, 4º MADRID 28045. TELÉFONO 91 526 28 83 FAX 91 530 43 29 MAIL: arquitectos@lahozlopez.es

Se reservan todos los derechos de utilización y/o reproducción total o parcial de este proyecto

RAMON LAHOZ RODRIGUEZ
arquitecto

Fecha de impresión: 30.04.2024

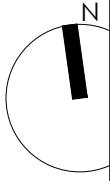

CARRETERA VILA DEL PRADO

22 PLAZAS

CASETA
SEGURIDAD

ACCESO A RECINTO
HOSPITALARIO

ACCESO VISITAS

97 PLAZAS

APARCAMIENTO DE VISITAS


APARCAMIENTO
REHABILITACIÓN
5 PLAZAS

126 PLAZAS

APARCAMIENTO DE PERSONAL

DEPURADORA


CIRCULACIÓN PERIMETRAL

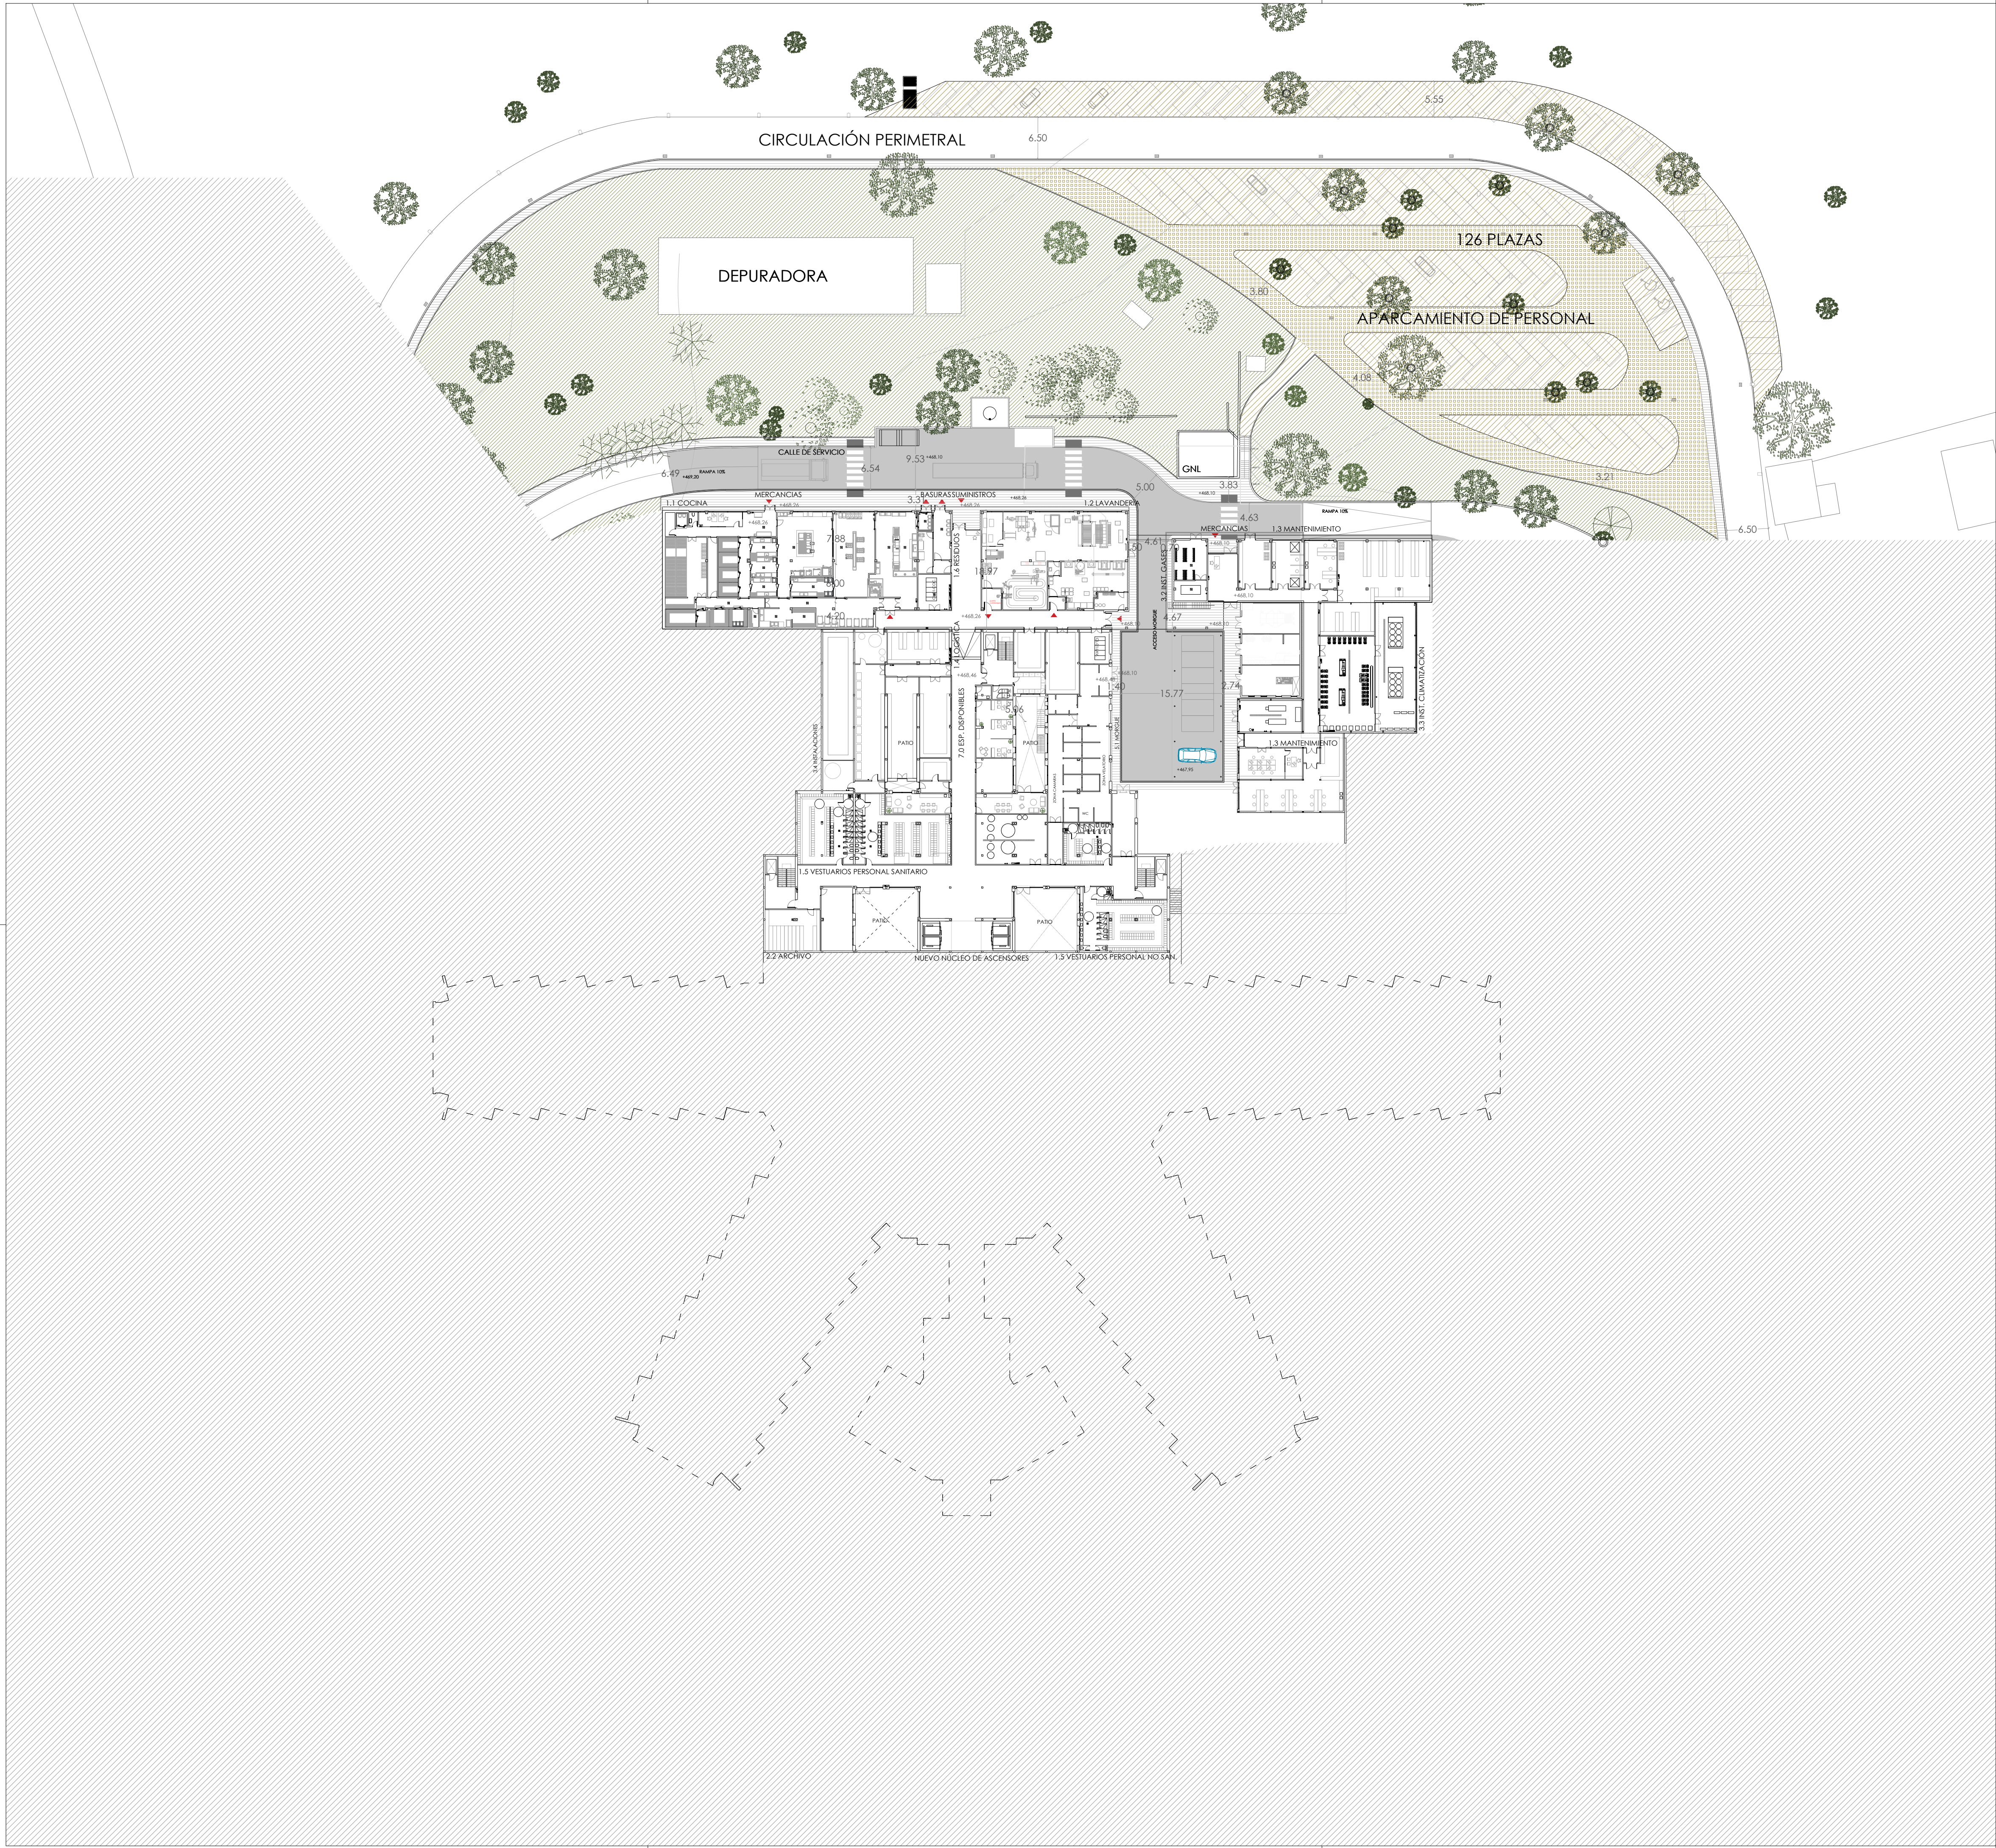






SECCIONES TIPO DE ACERAS/CALZADAS e 1:20

ACERAS SOBRE SOLERA	TERRAZO
	FORMATO:
 TERRAZO MORTERO DE AGARRE 4 cm ARENA SELECCIONADA 10 cm HORMIGÓN 17 cm ZAHORRA ARTIFICIAL 20 cm ZAHORRA NATURAL TERRENO NATURAL COMPACTADO	
CALZADA SOBRE TERRENO	ASFALTO
	ASFALTO
 5 cm MEZCLA BITUMINOSA EN CALIENTE 25 cm ZAHORRA ARTIFICIAL 20 cm ZAHORRA NATURAL TERRENO NATURAL COMPACTADO	
ACERAS SOBRE FORJADO	GRANITO
	FORMATO:
 PIEZA DE GRANITO PARA TRAFICO PEATONAL MORTERO DE AGARRE 4 cm ARENA SELECCIONADA EL SISTEMA DE IMPERMEABILIZACIÓN DEBE CONSULTARSE EN PLANO CUBIERTAS	60X40
CALZADA SOBRE FORJADO	GRANITO
	FORMATO:
 PIEZA DE GRANITO PARA TRAFICO RODADO MORTERO DE AGARRE 4 cm ARENA SELECCIONADA EL SISTEMA DE IMPERMEABILIZACIÓN DEBE CONSULTARSE EN PLANO CUBIERTAS	20X40
CIRCULACIÓN APARCAMIENTO SOBRE TERRENO	HORMIGÓN
	ADOQUÍN
 ADOQUÍN HORMIGÓN 4 cm ARENA SELECCIONADA 17 cm ZAHORRA ARTIFICIAL 20 cm ZAHORRA NATURAL TERRENO NATURAL COMPACTADO	
APARCAMIENTO SOBRE TERRENO	HORMIGÓN
	ADOQUÍN
 ADOQUÍN HORMIGÓN 4 cm ARENA SELECCIONADA 17 cm ZAHORRA ARTIFICIAL 20 cm ZAHORRA NATURAL TERRENO NATURAL COMPACTADO	
JARDÍN	
ZONA VERDE	

LEYENDA VEGETACIÓN

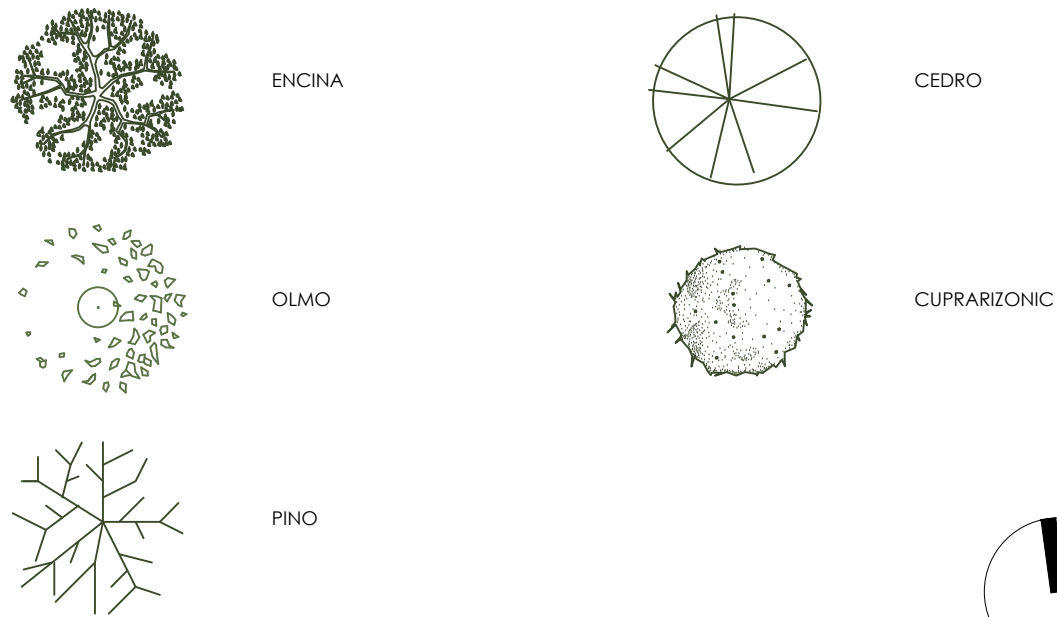

V3.1	ENTREGA PROYECTO DE EJECUCIÓN V3.1	23-04-24
V1.0	ENTREGA PROYECTO BÁSICO Y DE EJECUCIÓN	27-12-22
Versión	Observaciones	Realizado Revisado Fecha
PROYECTO BÁSICO Y DE EJECUCIÓN DE LA REFORMA Y AMPLIACIÓN DEL HOSPITAL VIRGEN DE LA POVEDA		
GRUPO Z-URBANIZACION		JUNIO 2023
PLANO TRAZADO GENERAL P-1 Y DETALLES		Escala
Z-02		1/500

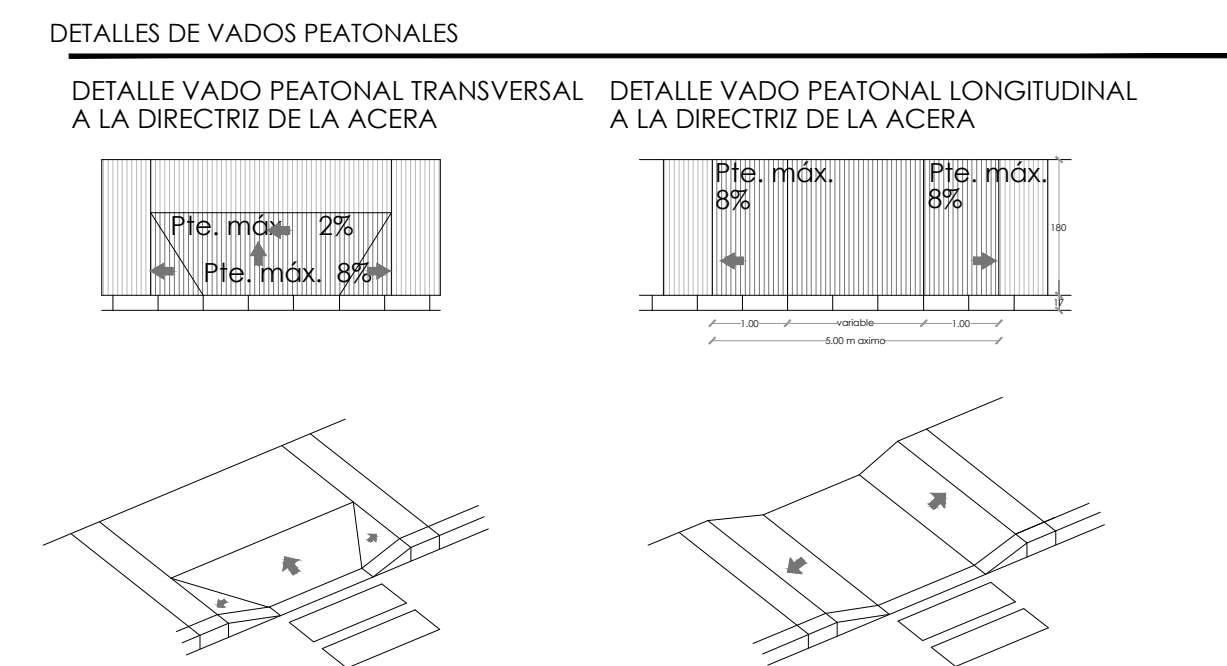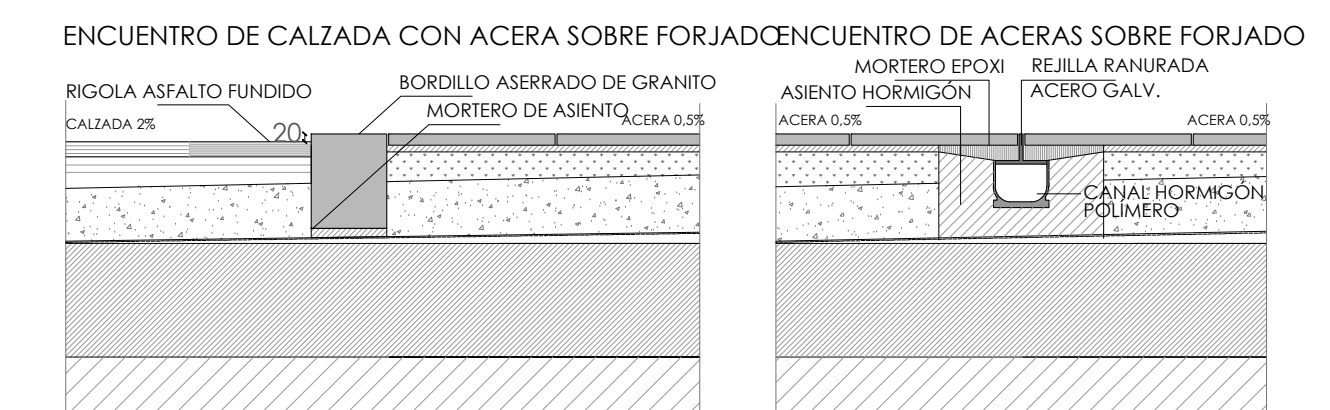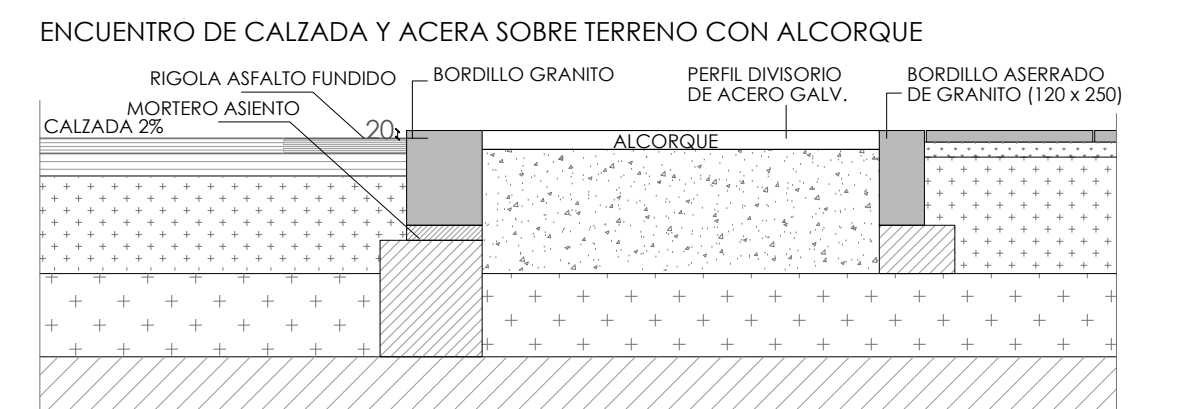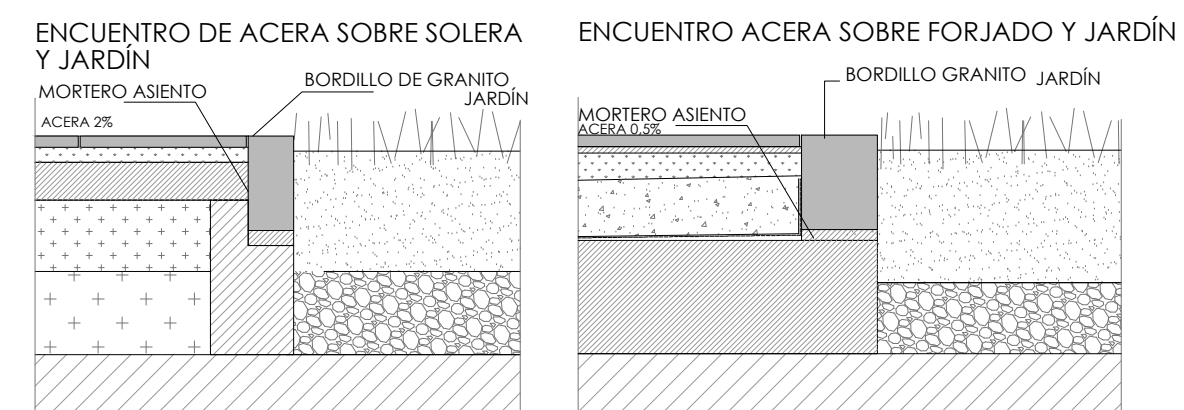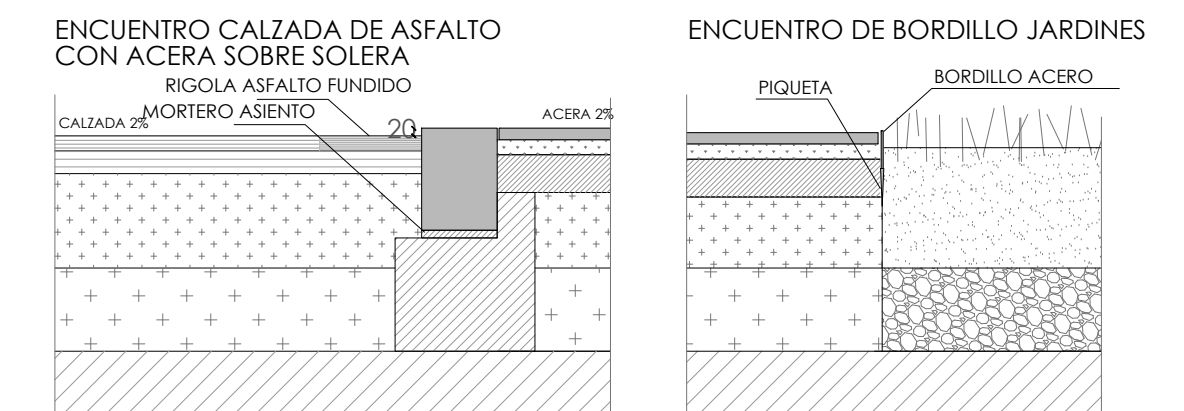

*MEDIANTE LOS DETALLES INCLUIDOS EN ESTE PLANO SE JUSTIFICA EL CUMPLIMIENTO DE LA ADAPTACIÓN DEL ACERADO PERIMETRAL DE ACCESO A LA NORMATIVA DE ACCISIBILIDAD V

V3.1	ENTREGA PROYECTO DE EJECUCIÓN V3.1		23-04-24
V1.0	ENTREGA PROYECTO BÁSICO Y DE EJECUCIÓN		27-12-22
Versión	Observaciones	Realizado	Revisado Fecha
PROYECTO BÁSICO Y DE EJECUCIÓN DE LA REFORMA Y AMPLIACIÓN DEL HOSPITAL VIRGEN DE LA POVEDA			JUNIO 2023 Escala
Z-03	GRUPO	Z-URBANIZACION	
	PLANO	P+0 ZONA A	
			1/250

Propiedad:
Servicio Madrileño de Salud. Hospital Virgen de la Poveda

Redactores de Proyecto:

Redactores de Proyecto:
lahoz lópez
arquitectos

www.lahozlopez.es
 19. Mail: arquitectos@lahozlopez.es



AMON LAHOZ RODRIGUEZ
arquitecto

© se reservan todos los derechos de utilización y/o reproducción total o parcial de este proyecto

Fecha de impresión: 30.04.2024




ENCUENTROS TIPO e 1:20

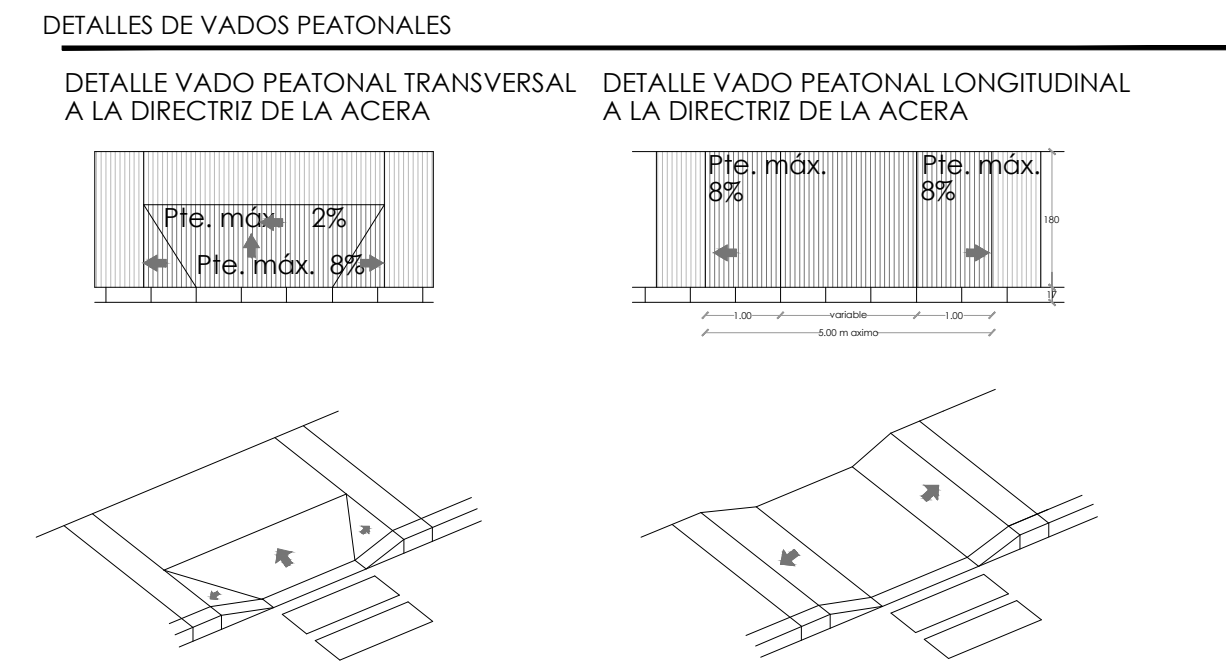
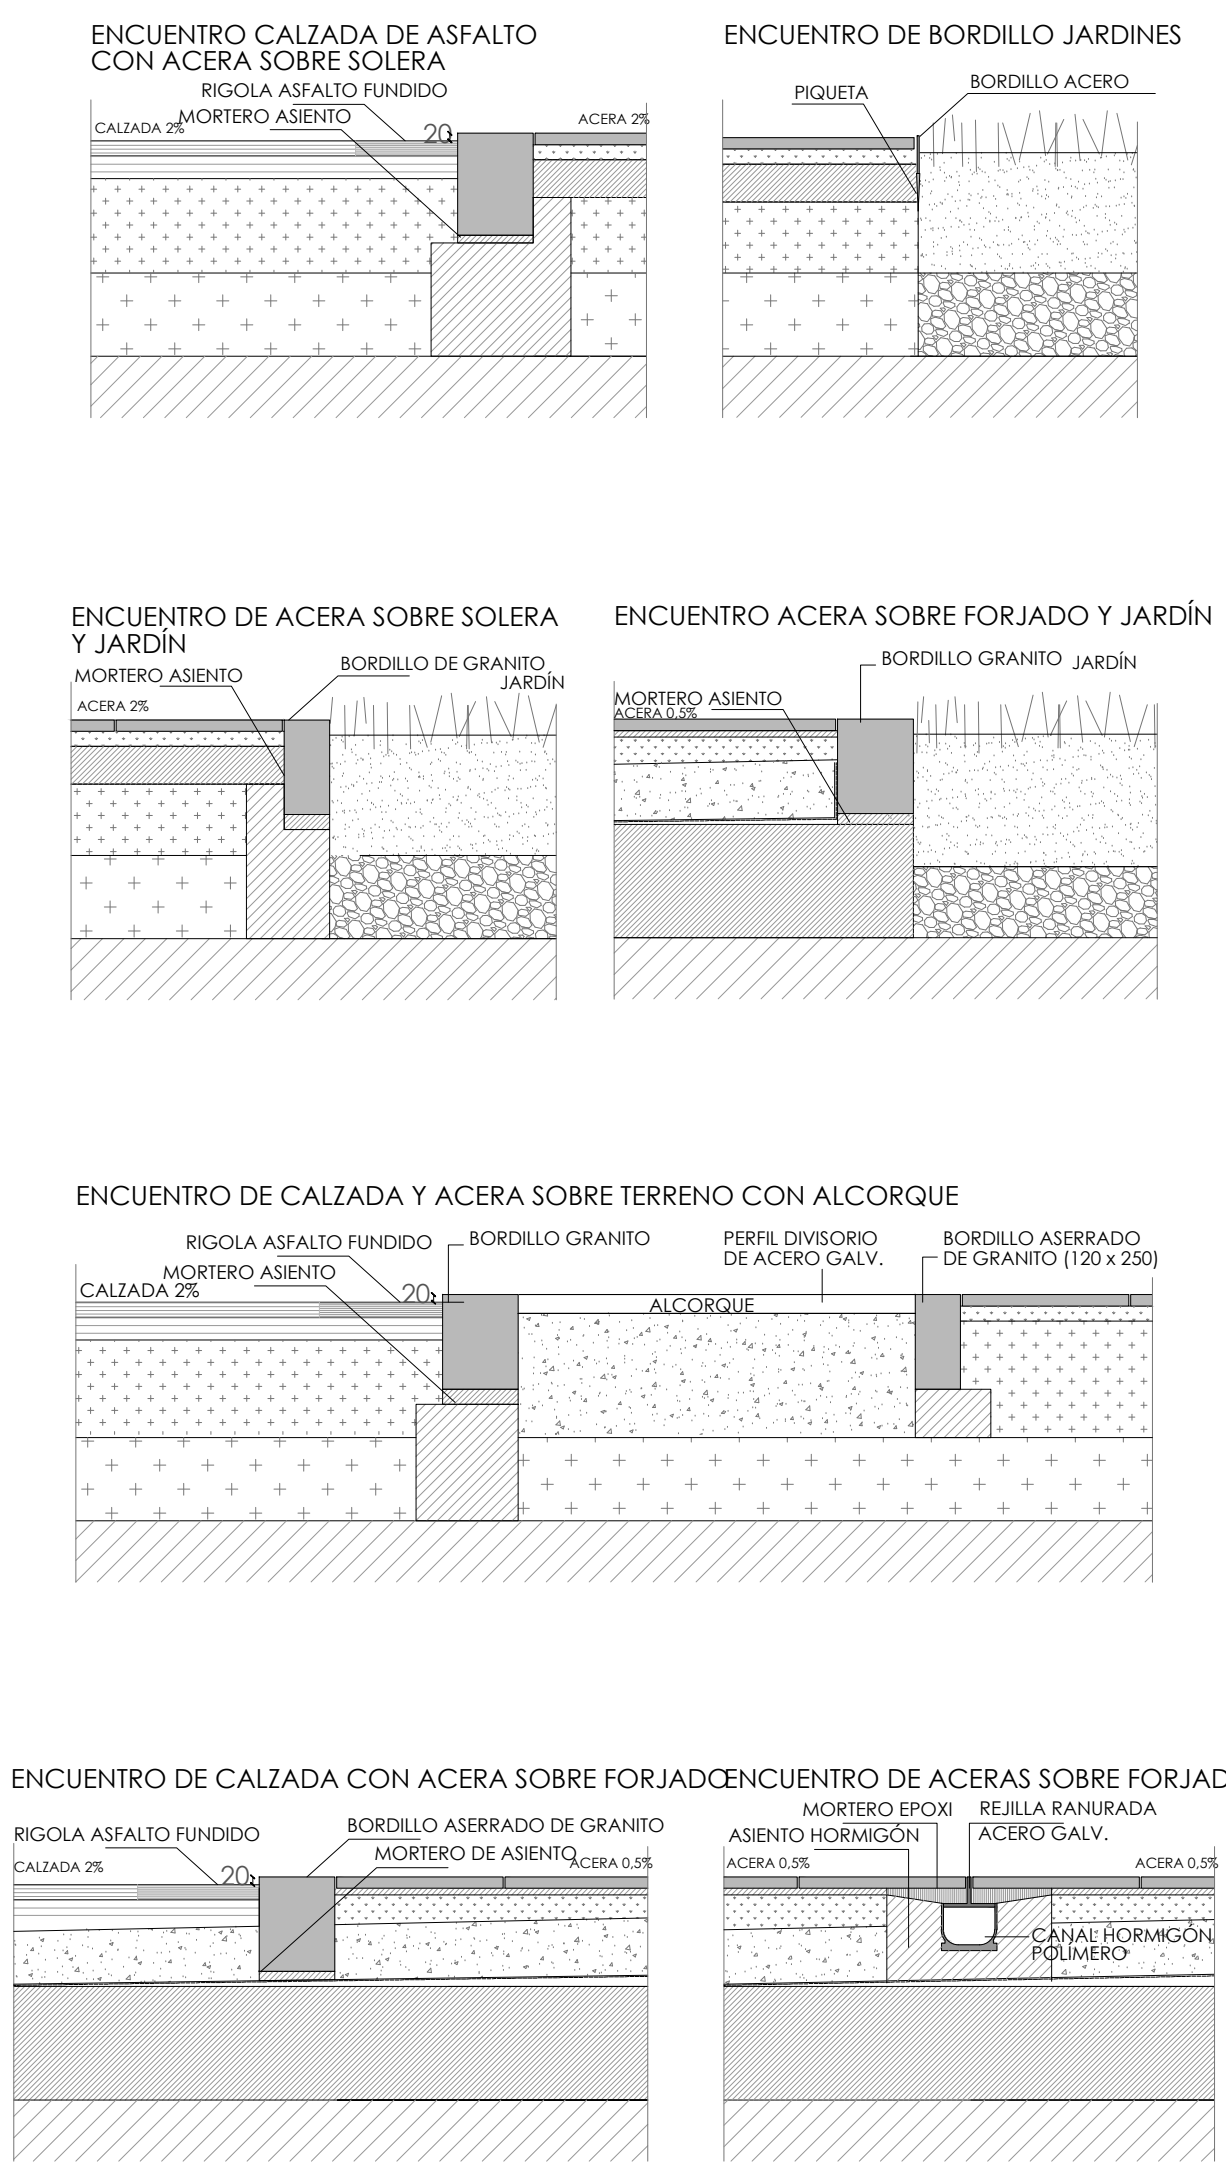


*MEDIANTE LOS DETALLES INCLUIDOS EN ESTE PLANO SE JUSTIFICA EL CUMPLIMIENTO DE LA ADAPTACIÓN DEL ACERADO PERIMETRAL DE ACCESO A LA NORMATIVA DE ACCESIBILIDAD V

V3.1	ENTREGA PROYECTO DE EJECUCIÓN V3.1	23-04-24
V1.0	ENTREGA PROYECTO BÁSICO Y DE EJECUCIÓN	27-12-22
Versión	Observaciones	Realizado Revisado Fecha
PROYECTO BÁSICO Y DE EJECUCIÓN DE LA REFORMA Y AMPLIACIÓN DEL HOSPITAL VIRGEN DE LA POVEDA		
GRUPO Z-URBANIZACION		JUNIO 2023
PLANO P+0 ZONA B		Escala
Z-04		1/250
Propiedad: Servicio Madrileño de Salud. Hospital Virgen de la Poveda		
Redactores de Proyecto: lahoz lópez arquitectos		
C/ MENÉNDEZ SALVADOR 18, 4º MADRID 28045. TELÉFONO 91 526 28 83 FAX 91 530 43 29 MAIL: arquitectos@lahozlopez.es		
www.lahozlopez.es		
RAMON LAHOZ RODRIGUEZ arquitecto		
Se reservan todos los derechos de utilización y/o reproducción total o parcial de este proyecto		
Fecha de impresión: 30.04.2024		

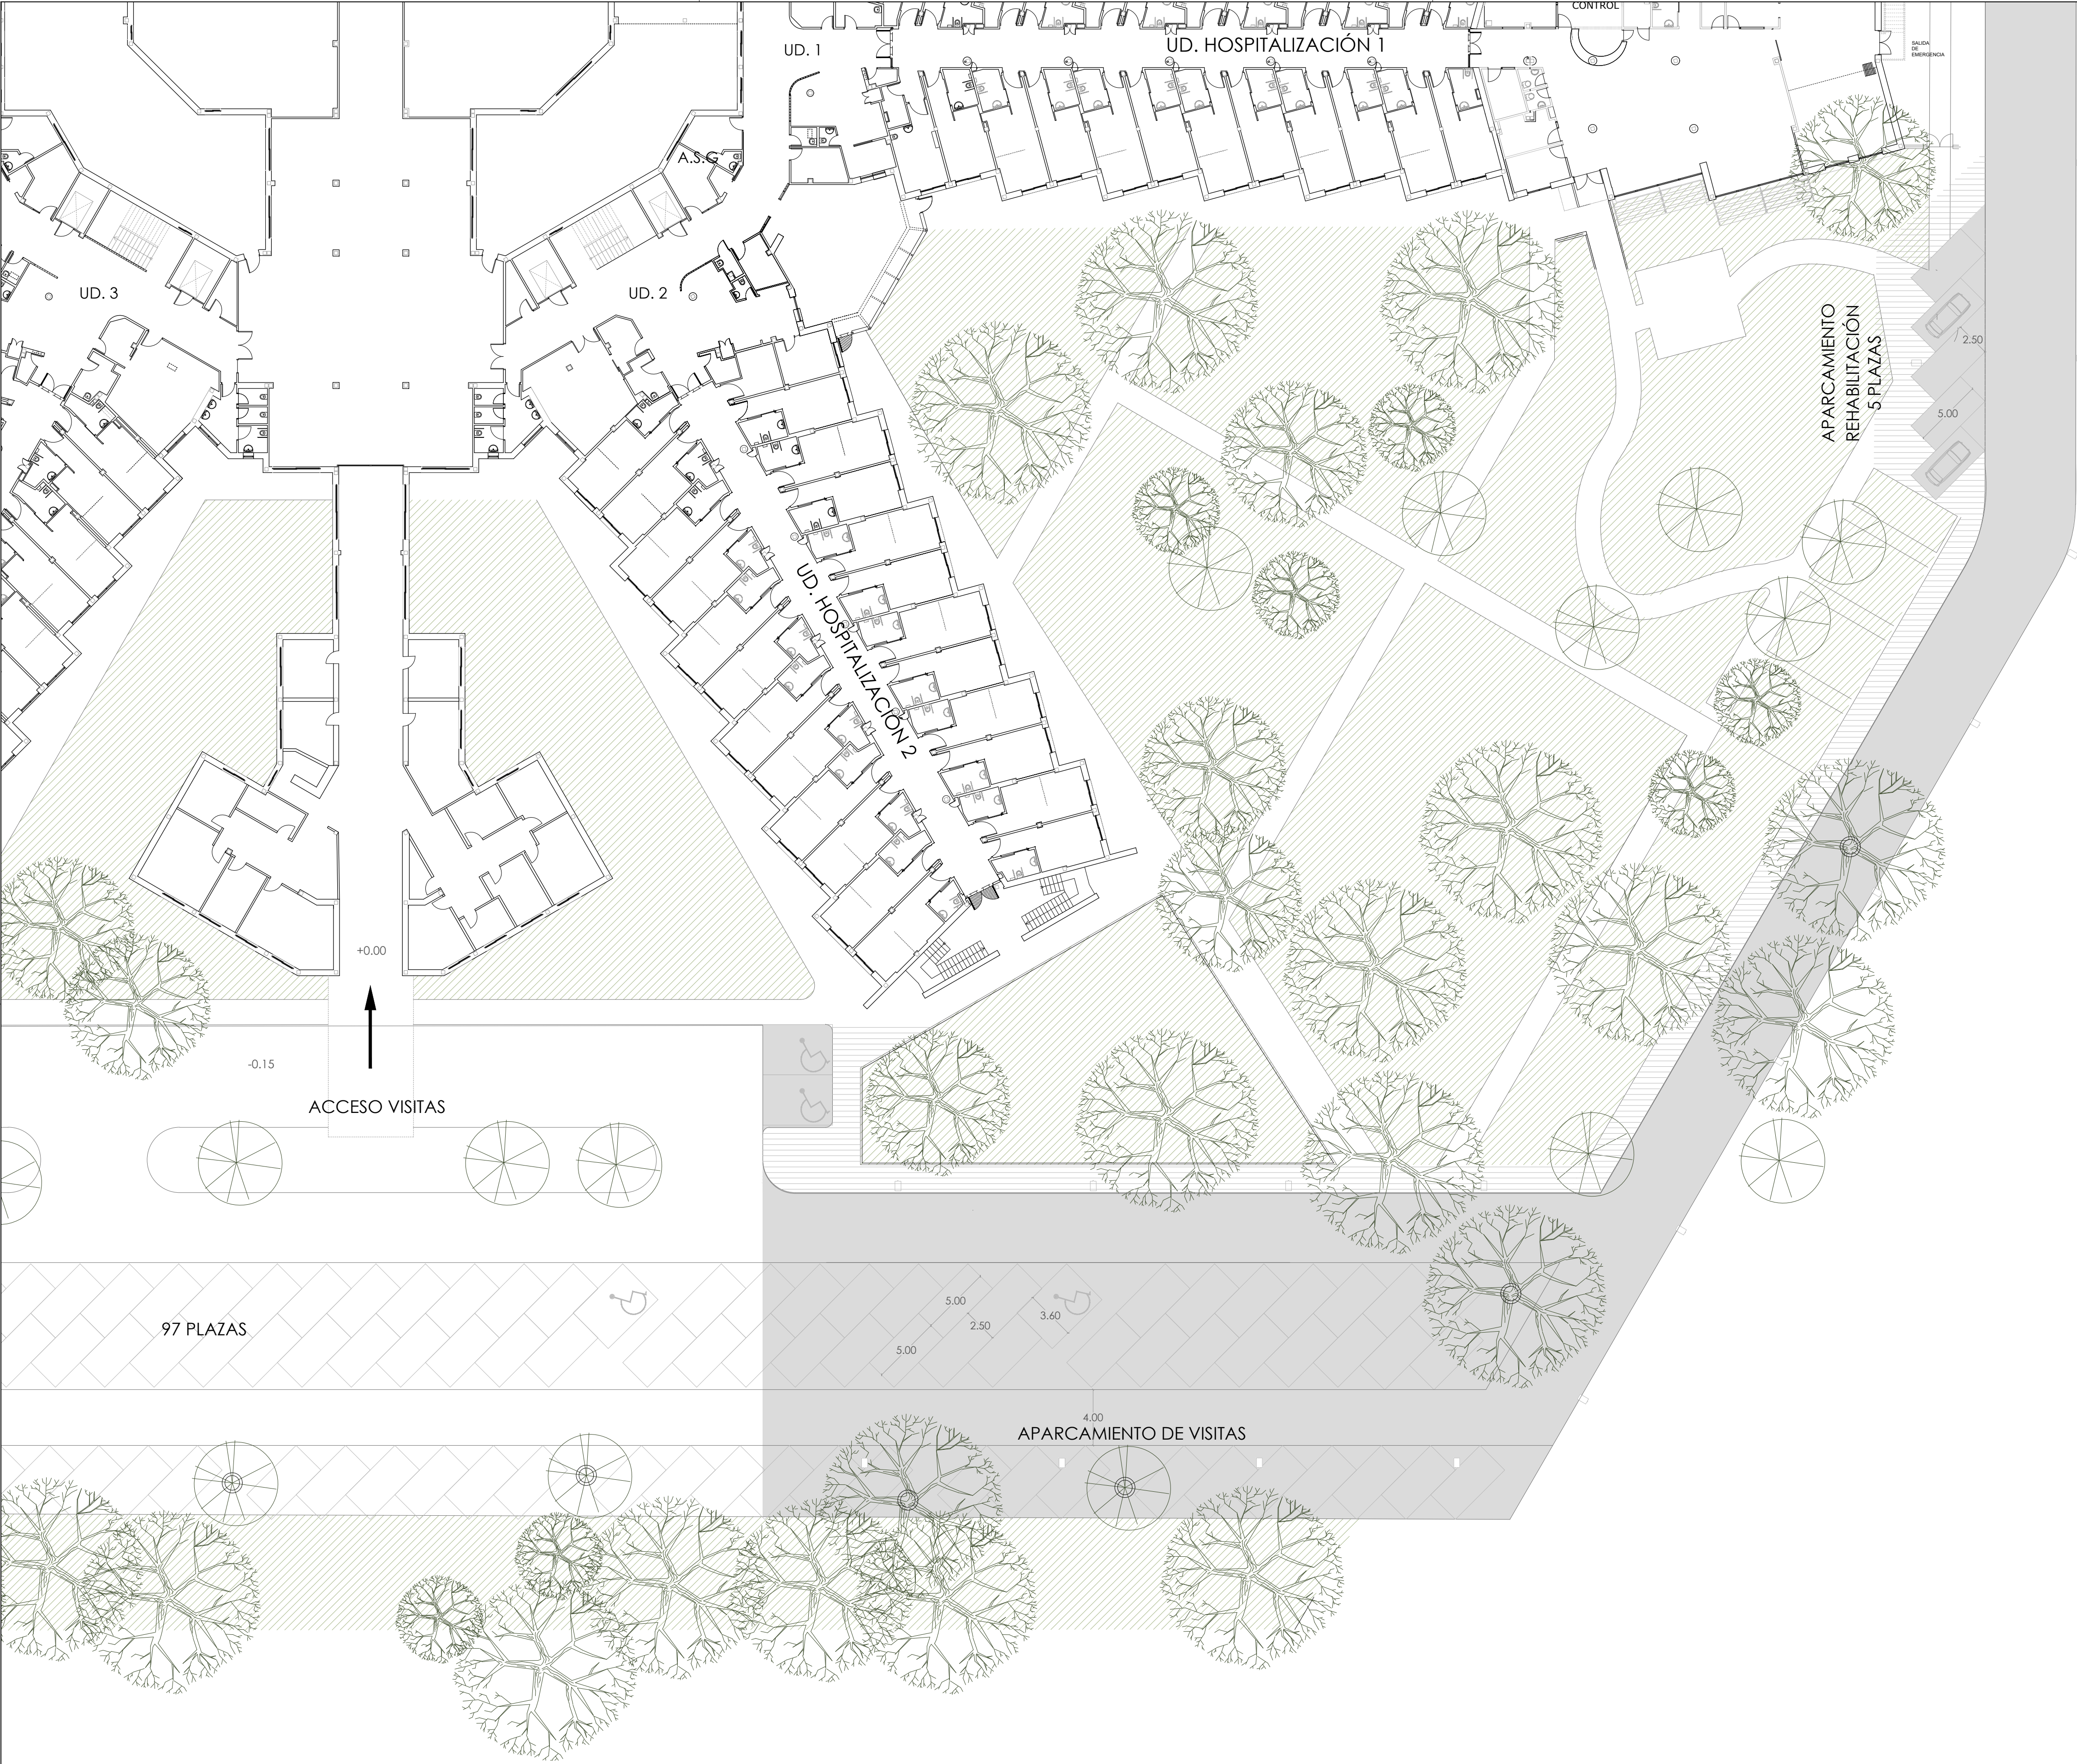

ENCUENTROS TIPO e 1:20

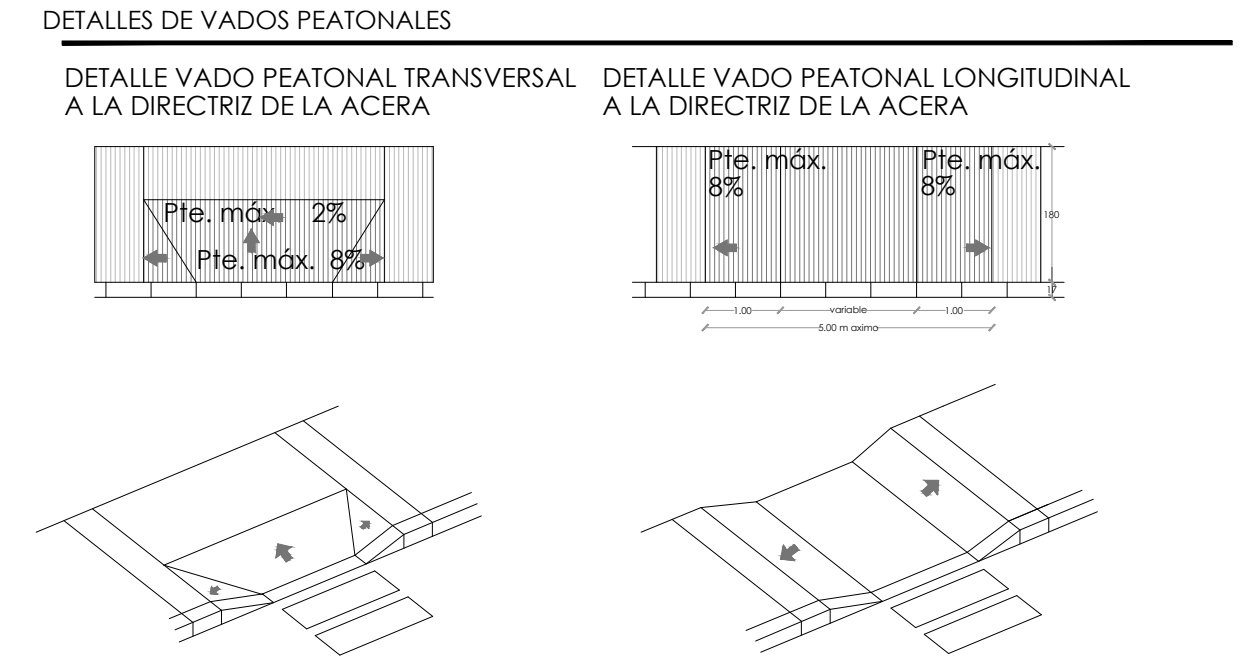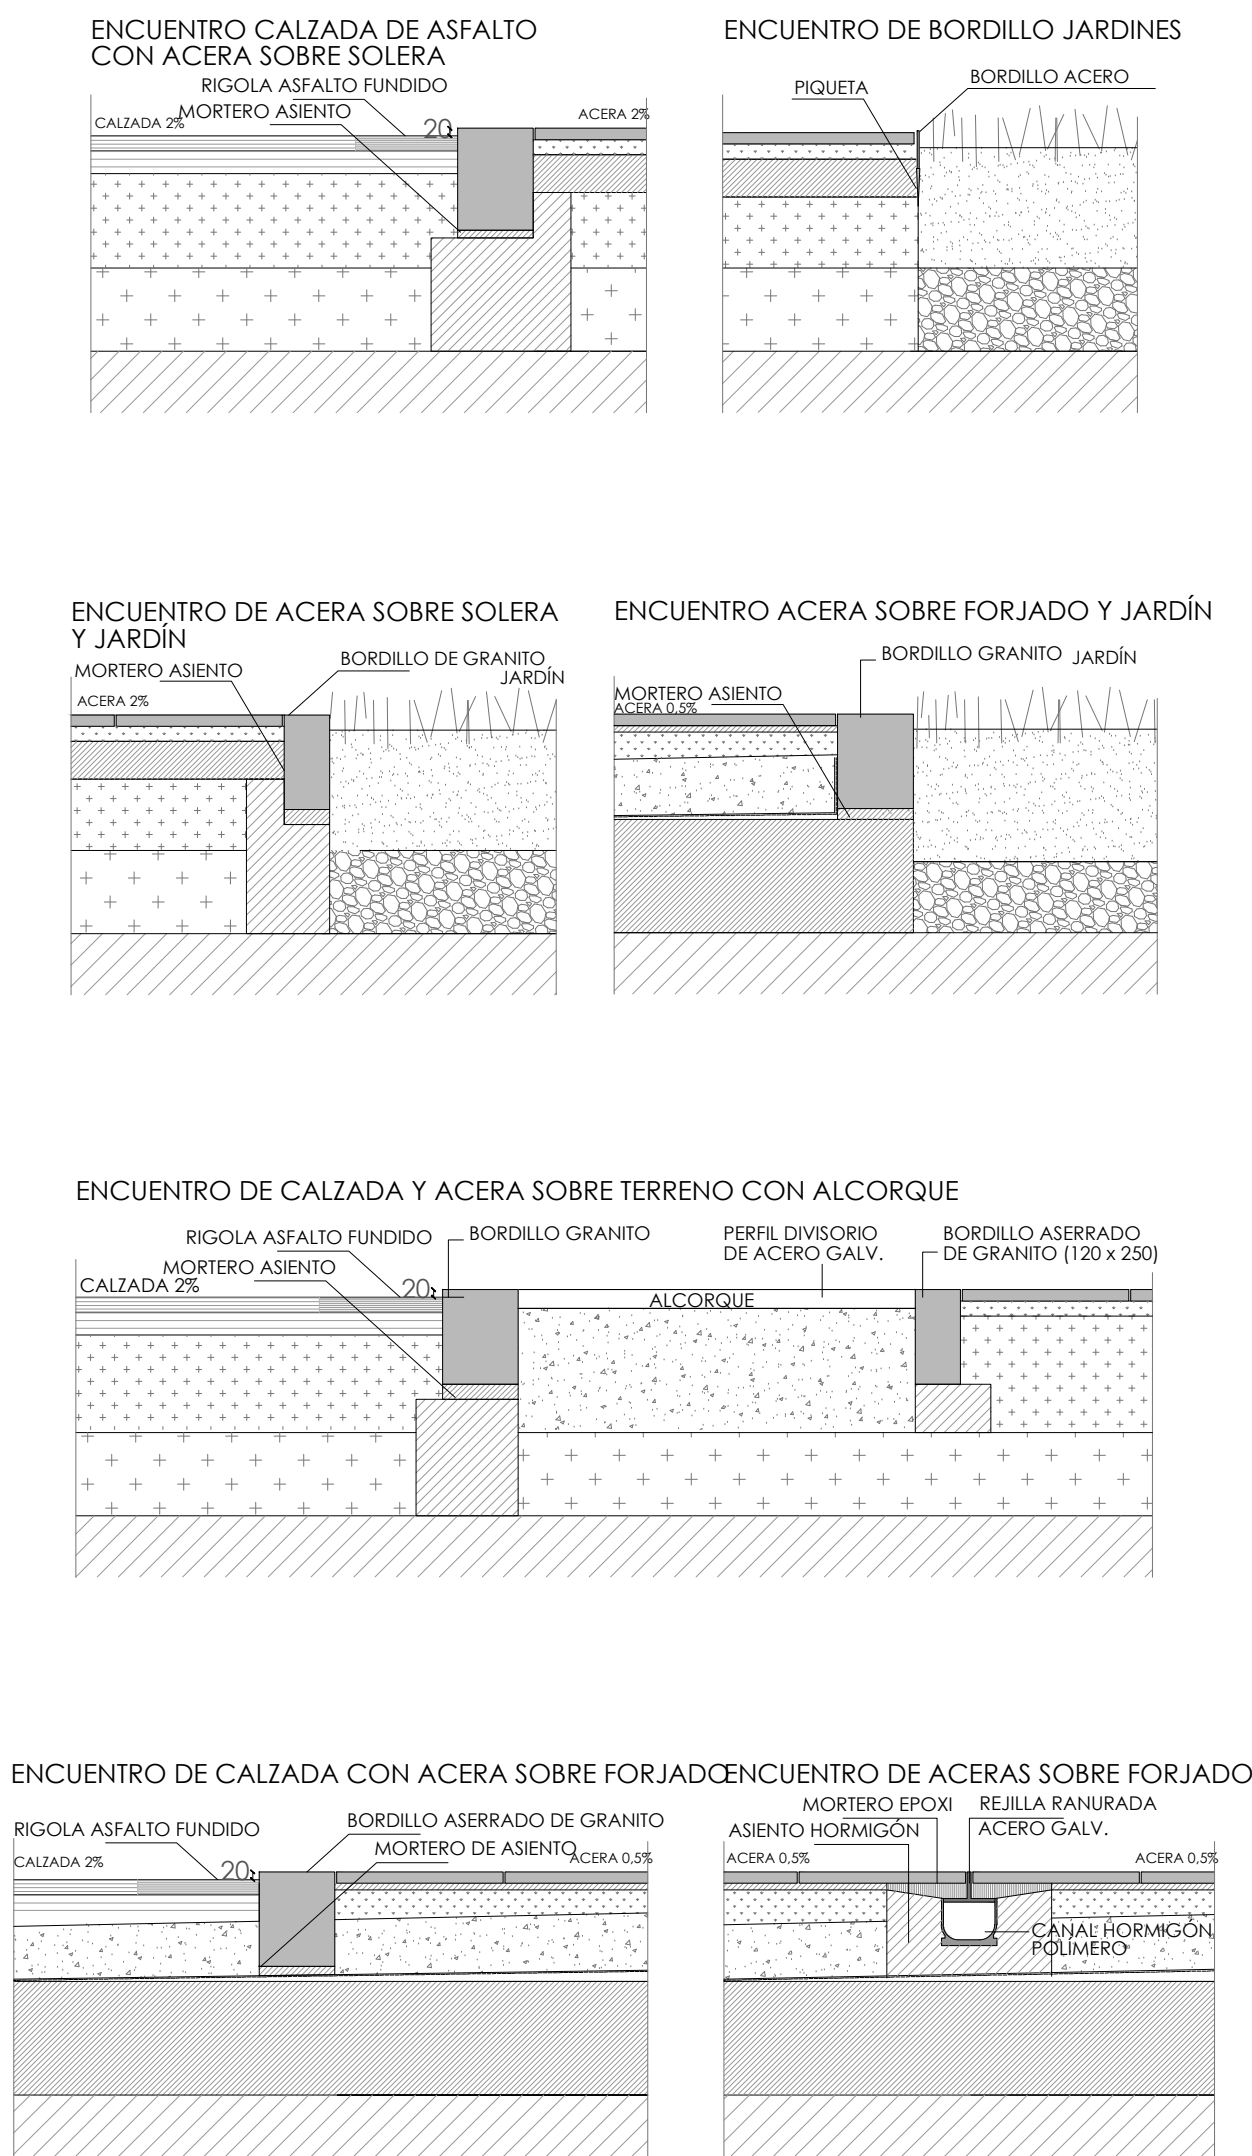

*MEDIANTE LOS DETALLES INCLUIDOS EN ESTE PLANO SE JUSTIFICA EL CUMPLIMIENTO DE LA ADAPTACIÓN DEL ACERADO PERIMETRAL DE ACCESO A LA NORMATIVA DE ACCESIBILIDAD V

V3.1	ENTREGA PROYECTO DE EJECUCIÓN V3.1	23-04-24
V1.0	ENTREGA PROYECTO BÁSICO Y DE EJECUCIÓN	27-12-22
Versión	Observaciones	Realizado Revisado Fecha
PROYECTO BÁSICO Y DE EJECUCIÓN DE LA REFORMA Y AMPLIACIÓN DEL HOSPITAL VIRGEN DE LA POVEDA		
GRUPO Z-URBANIZACION		JUNIO 2023
PLANO P+0 ZONA C		Escala
Z-05		1/250