

Término Municipal de Manzanares el Real



Firmado digitalmente por GARCIA DIAZ MANUEL  
 Fecha: 2021.02.15 06:55:40 +01'00'

CHAPARRAL DE LA VILLA

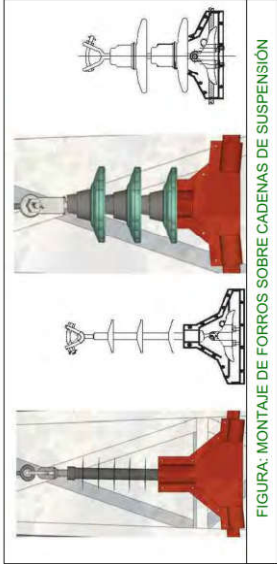
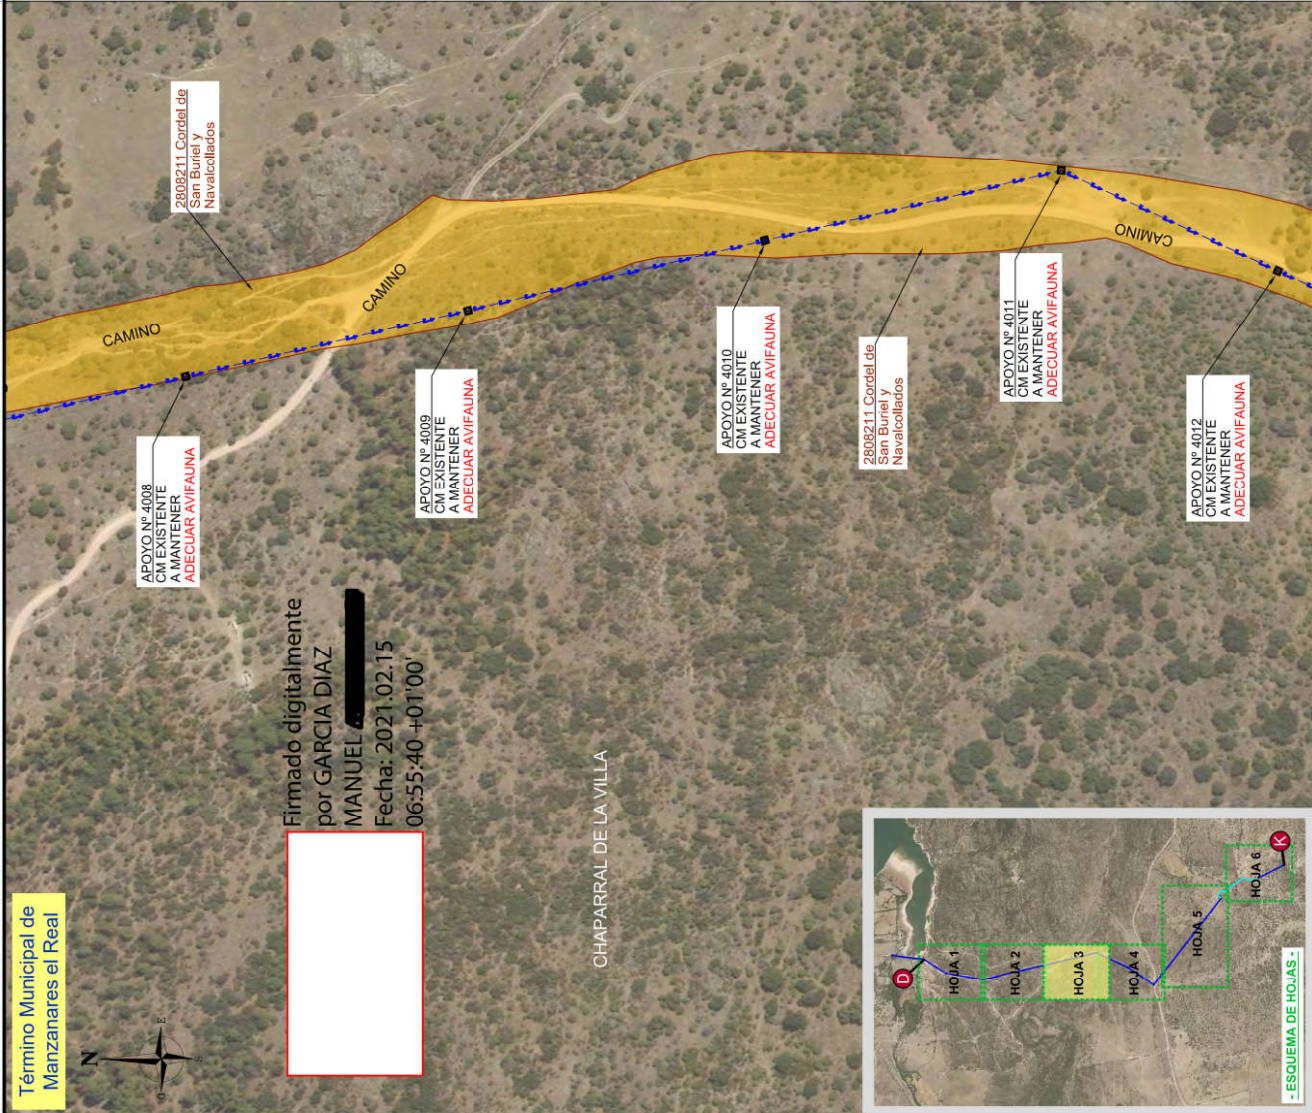


FIGURA: MONTAJE DE FORROS SOBRE CADENAS DE SUSPENSIÓN

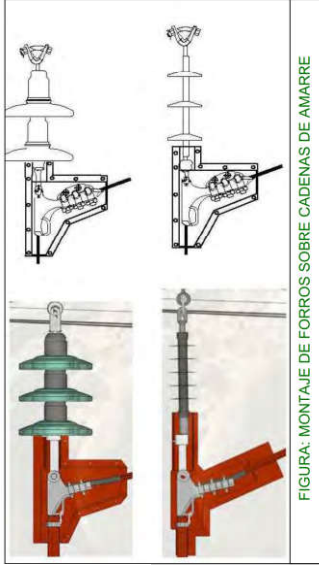




FIGURA: MONTAJE DE FORROS SOBRE CADENAS DE AMARRE



FIGURA: CUBIERTA PARA FORRADO DE PUEBLES

- LEYENDA -  
 LINEA AÉREA DE M.T. 20KV EXISTENTE

		REFORMA DE LINEA ELÉCTRICA AÉREA 20KV CIRCUITO "5240-08-MANZANARES" - MANZANARES EL REAL - (MADRID)			
ESCALAS: 1:2.500		PLANO Nº: 12		Nº REF. HEMAG: 18/028.00677 EL AUTOR DEL:	
Nº EXPT. IB.: 100709713		HOJA: 3 de 6		TRAMO 9 (D-K) - AÉREO EXISTENTE - ADECUACIÓN AVIFAUNA -	
EDICIÓN	FECHA	DIBUJADO	PROYECTADO	COMPROBADO	VALIDADO
0	05/05/2020	VSR	JATM	MGD	I-DE
PROYECTO			EDITADO PARA		

Término Municipal de Manzanares el Real



CERROS DE GANGUINO

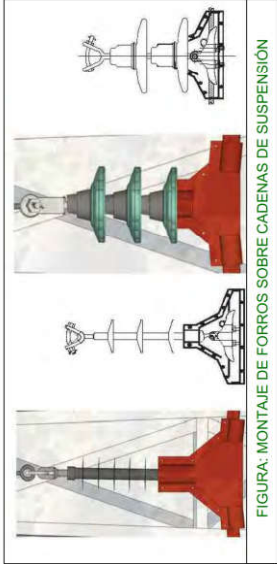
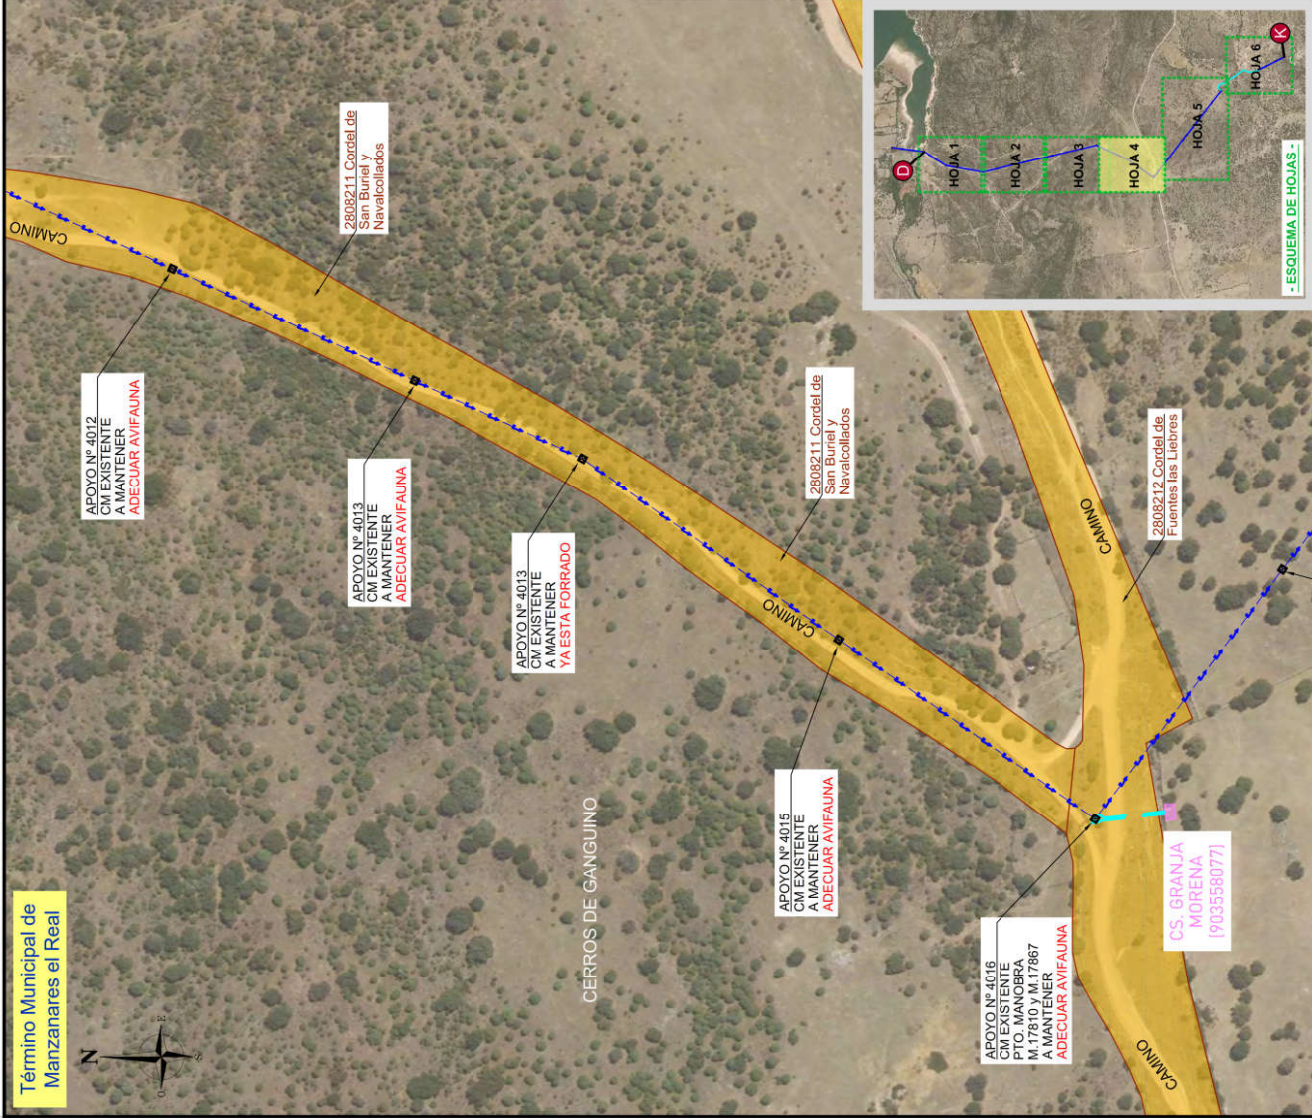


FIGURA: MONTAJE DE FORROS SOBRE CADENAS DE SUSPENSIÓN

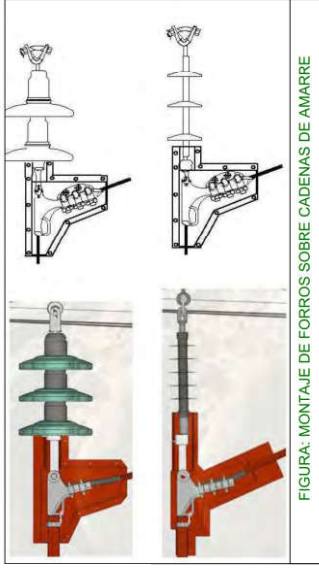


FIGURA: MONTAJE DE FORROS SOBRE CADENAS DE AMARRE



FIGURA: CUBIERTA PARA FORRADO DE PUNTES

- LEYENDA -

- LÍNEA AÉREA DE M.T. 20KV EXISTENTE
- LÍNEA SUBTERRÁNEA DE M.T. 20KV EXISTENTE

<b>iDE</b> Grupo IBERDROLA		Nº EXPTE. IB.: 100709713	HOJA: 4 de 6
ESCALAS:	1:2.500	PLANO Nº: 12	TRAMO 9 (D/K) - AÉREO EXISTENTE

REFORMA DE LÍNEA ELÉCTRICA AÉREA 20KV CIRCUITO "5240-08-MANZANARES" - MANZANARES EL REAL - (MADRID)		EL AUTOR DEL	
TRAMO 9 (D/K) - AÉREO EXISTENTE		ADECUACIÓN AVIFAUNA -	

**Grupo Hema9**  
INGENIERÍA - SERVICIOS - SALUD  
Nº REF. HEMAG: 18/028.00677

EDICIÓN	FECHA	DIBUJADO	PROYECTADO	COMPROBADO	VALIDADO	PROYECTO	EDITADO PARA
0	05/08/2020	VSR	JATM	MGD	I-DE	PROYECTO	EDITADO PARA

Término Municipal de Manzanares el Real



APOYO Nº 4017  
CM EXISTENTE  
A MANTENER  
ADECUAR AVIFAUNA

APOYO Nº 4018  
CM EXISTENTE  
A MANTENER  
ADECUAR AVIFAUNA

APOYO Nº 4019  
CM EXISTENTE  
A MANTENER  
ADECUAR AVIFAUNA

APOYO Nº 4020  
CM EXISTENTE  
A MANTENER  
ADECUAR AVIFAUNA

APOYO Nº 4021  
CM EXISTENTE  
A MANTENER  
ADECUAR AVIFAUNA

APOYO Nº 4022  
CM EXISTENTE  
A MANTENER  
ADECUAR AVIFAUNA

APOYO Nº 4023  
CM EXISTENTE  
A MANTENER  
ADECUAR AVIFAUNA

APOYO Nº 4024  
CM EXISTENTE  
A MANTENER  
ADECUAR AVIFAUNA

APOYO Nº 4025  
CM EXISTENTE  
PTO. MANOBRA  
A 100 MTS DEL  
A MANTENER  
ADECUAR AVIFAUNA

CTC. VALDERREVENGA  
[111210445]

VALDERREVENGA

VALDERREVENGA

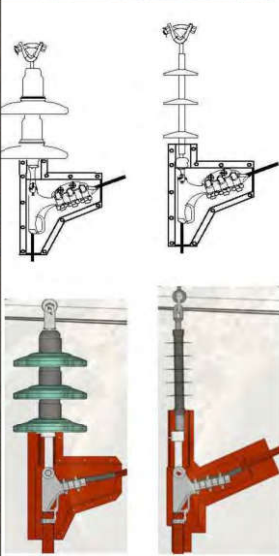


FIGURA: MONTAJE DE FORROS SOBRE CADENAS DE SUSPENSIÓN


FIGURA: MONTAJE DE FORROS SOBRE CADENAS DE AMARRE



FIGURA: CUBIERTA PARA FORRADO DE PUENTES

-LEYENDA-

- LINEA AÉREA DE M.T. 20KV EXISTENTE
- LINEA SUBTERRÁNEA DE M.T. 20KV EXISTENTE
- LINEA SUBTERRÁNEA DE M.T. 20KV EXISTENTE DE CLIENTE

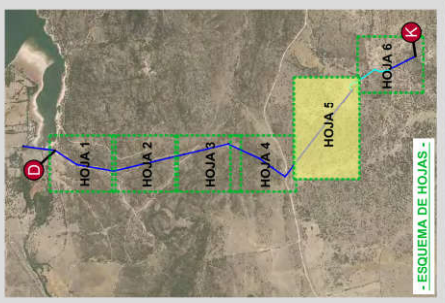

-ESQUEMA DE HOJAS-

		REFORMA DE LINEA ELÉCTRICA AÉREA 20KV CIRCUITO "5240-08-MANZANARES" - MANZANARES EL REAL - (MADRID)	
Nº REF. HEMAG: 18/028.00677 EL AUTOR DEL		TRAMO 9 (D-K) - AÉREO EXISTENTE - ADECUACIÓN AVIFAUNA -	
		Nº EXPTE. IB.: 100709713 ESCALAS: 1/2.500	
PLANO Nº: 12 HOJA: 5 de 6		PROYECTO EDITADO PARA	
EDICIÓN	FECHA	DIBUJADO	PROYECTADO
0	06/08/2020	VSR	JATM
		MGD	I-DE
		COMPROBADO	VALIDADO

Término Municipal de Manzanares el Real

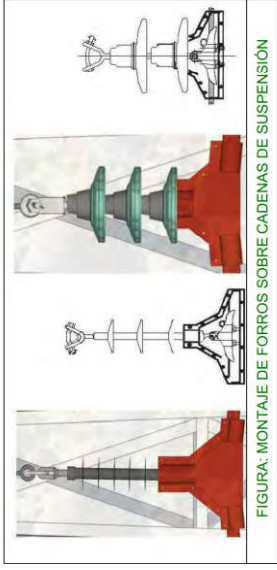
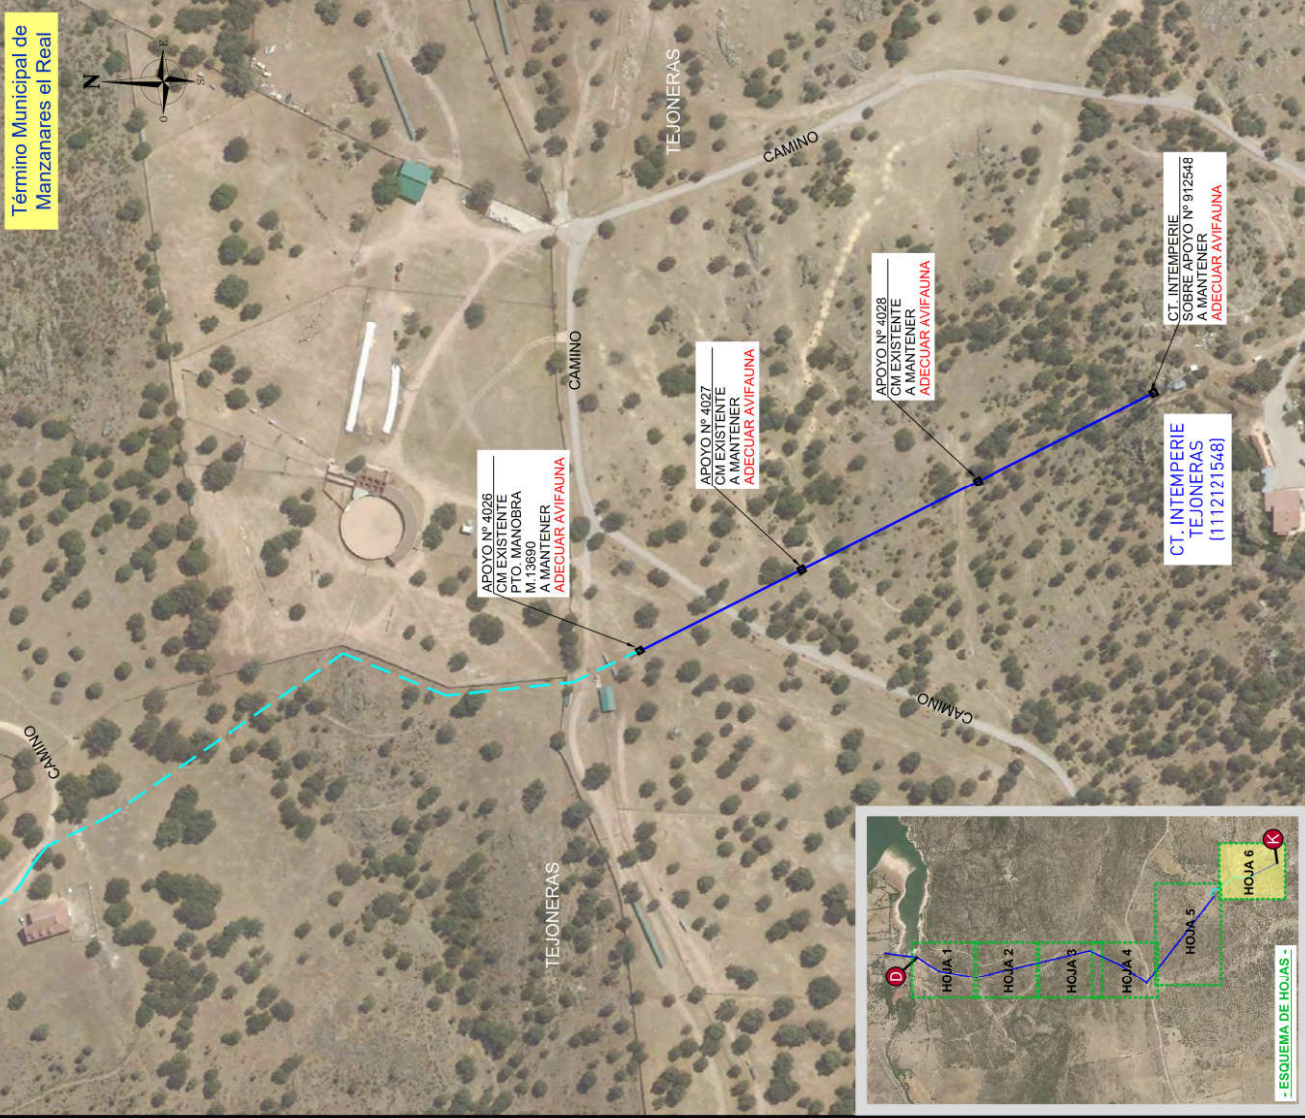


FIGURA: MONTAJE DE FORROS SOBRE CADENAS DE SUSPENSIÓN

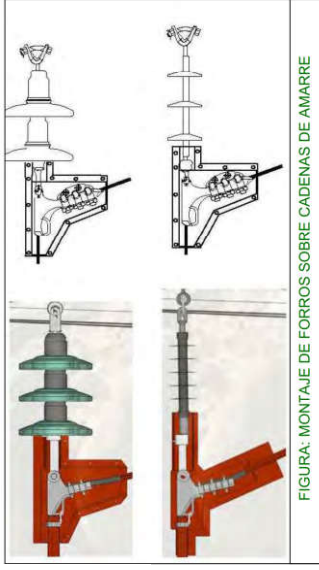


FIGURA: MONTAJE DE FORROS SOBRE CADENAS DE AMARRE



FIGURA: CUBIERTA PARA FORRADO DE PUENTES

- LEYENDA -

- LINEA AÉREA DE M.T. 20KV EXISTENTE
- - - LINEA SUBTERRÁNEA DE M.T. 20KV EXISTENTE

**iDE**  
Grupo IBERDROLA

Nº EXPTE. IB.: 100709713  
ESCALAS: 1:2.500

PLANO Nº: 12  
HOJA: 6 de 6

REFORMA DE LINEA ELÉCTRICA AÉREA 20KV  
CIRCUITO "5240-08-MANZANARES"  
- MANZANARES EL REAL -  
(MADRID)

TRAMO 9 (D-K) - AÉREO EXISTENTE  
- ADECUACIÓN AVIFAUNA -

**GrupoHemasg**  
INGENIERIA - SERVICIOS - SALUD

Nº REF. HEMAG: 18/028.00677  
EL AUTOR DEL

EDICIÓN	FECHA	DIBUJADO	PROYECTADO	COMPROBADO	VALIDADO	EDITADO PARA
0	05/08/2020	VSR	JATM	MGD	I-DE	PROYECTO EDITADO PARA



EMBALSE SANTILLANA

EMBALSE SANTILLANA



**- LEYENDA -**

- LINEA AÉREA DE M.T. 20KV EXISTENTE
- LINEA AÉREA DE M.T. 20KV EXISTENTE A DESMONTAR
- LINEA AÉREA PROYECTADA 20KV.
- LINEA SUBTERRÁNEA PROYECTADA DE M.T. 20KV


Nº REF. HEMAG: 18/028.00677  
EL AUTOR DEL:

REFORMA DE LINEA ELÉCTRICA AÉREA 20KV  
CIRCUITO "5240-08-MANZANARES"  
- MANZANARES EL REAL -  
(MADRID)  
TRAMO 10 (JF)  
- DESMONTAJE DE TRAMO AÉREO -

Nº EXPTE. IB.: 100709713  
ESCALAS: 1/2.500  
PLANO Nº.: 13  
HOJA: 1 de 1

EDICIÓN	FECHA	DIBUJADO	PROYECTADO	COMPROBADO	VALIDADO	EDITADO PARA
0	05/08/2020	VSR	JATM	MGD	I-DE	PROYECTO EDITADO PARA

- TRAMOS -
- A** TRAMO 1 (Nuevo Subterráneo y desmontaje de línea aérea existente)
  - B** TRAMO 2 (Nuevo Aéreo y desmontaje de línea aérea existente)
  - C** TRAMO 3 (Adecuación de apoyos y maniobras en línea aérea existente)
  - D** TRAMO 4 (Nuevo Subterráneo)
  - E** TRAMO 5 (Nuevo Aéreo)
  - F** TRAMO 6 (Adecuación de apoyos y maniobras en línea aérea existente)
  - G** TRAMO 7 (Nuevo Aéreo y desmontaje de línea aérea existente)
  - H** TRAMO 8 (Adecuación de apoyos y maniobras en línea aérea existente)
  - I** TRAMO 9 (Adecuación de apoyos y maniobras en línea aérea existente)
  - J** TRAMO 10 (Desmontaje de línea aérea existente)

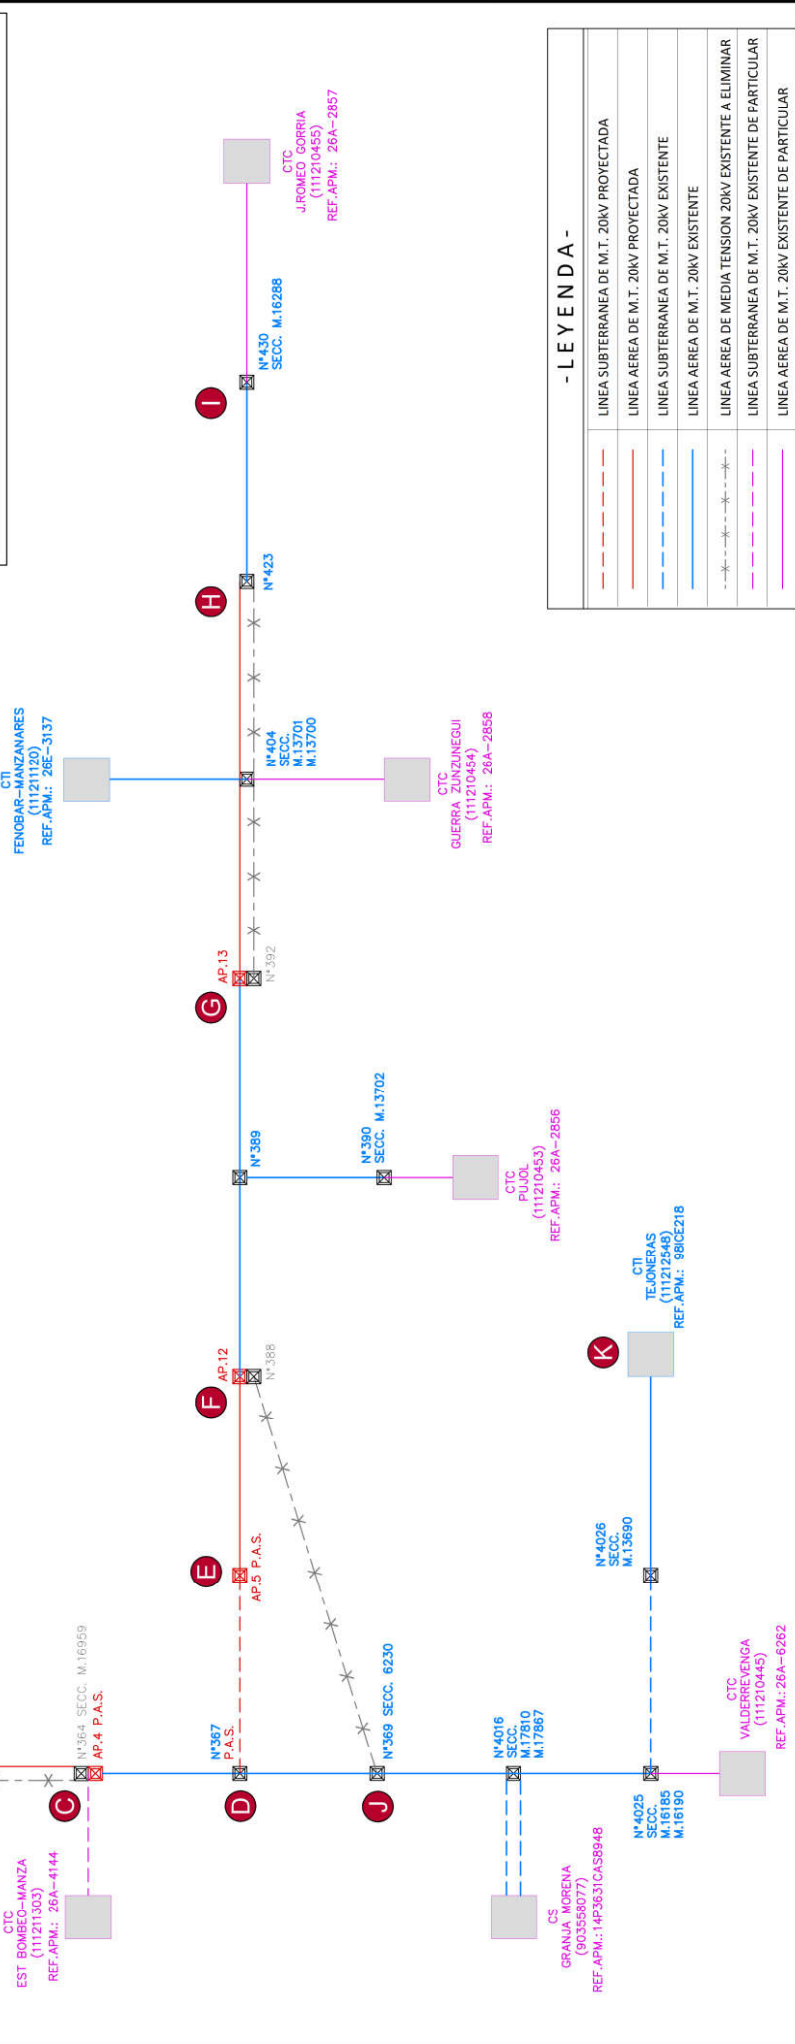

**- LEYENDA -**

	LINEA SUBTERRANEA DE M.T. 20KV PROYECTADA
	LINEA AEREA DE M.T. 20KV PROYECTADA
	LINEA SUBTERRANEA DE M.T. 20KV EXISTENTE
	LINEA AEREA DE M.T. 20KV EXISTENTE
	LINEA AEREA DE MEDIA TENSION 20KV EXISTENTE A ELIMINAR
	LINEA SUBTERRANEA DE M.T. 20KV EXISTENTE DE PARTICULAR
	LINEA AEREA DE M.T. 20KV EXISTENTE DE PARTICULAR

<b>iDE</b> Grupo IBERDROLA		REFORMA DE LINEA ELÉCTRICA AÉREA 20KV CIRCUITO "5240-08-MANZANARES" - MANZANARES EL REAL - (MADRID)	
Nº EXPTE. IB.: 100709713	PLANO Nº: 14	HOJA: 1 de 1	
ESCALAS: 1/1.000			
EDICIÓN	FECHA	DIBUJADO	PROYECTADO
0	05/08/2020	VSR	JATM
		MGD	MGD
		VALIDADO	I-DE
		EDITADO PARA	PROYECTO
			EDITADO PARA

**Grupo Hemaq**  
INGENIERIA - SERVICIOS - SALUD  
Nº REF. HEMAG: 18028.00677  
EL AUTOR DEL