


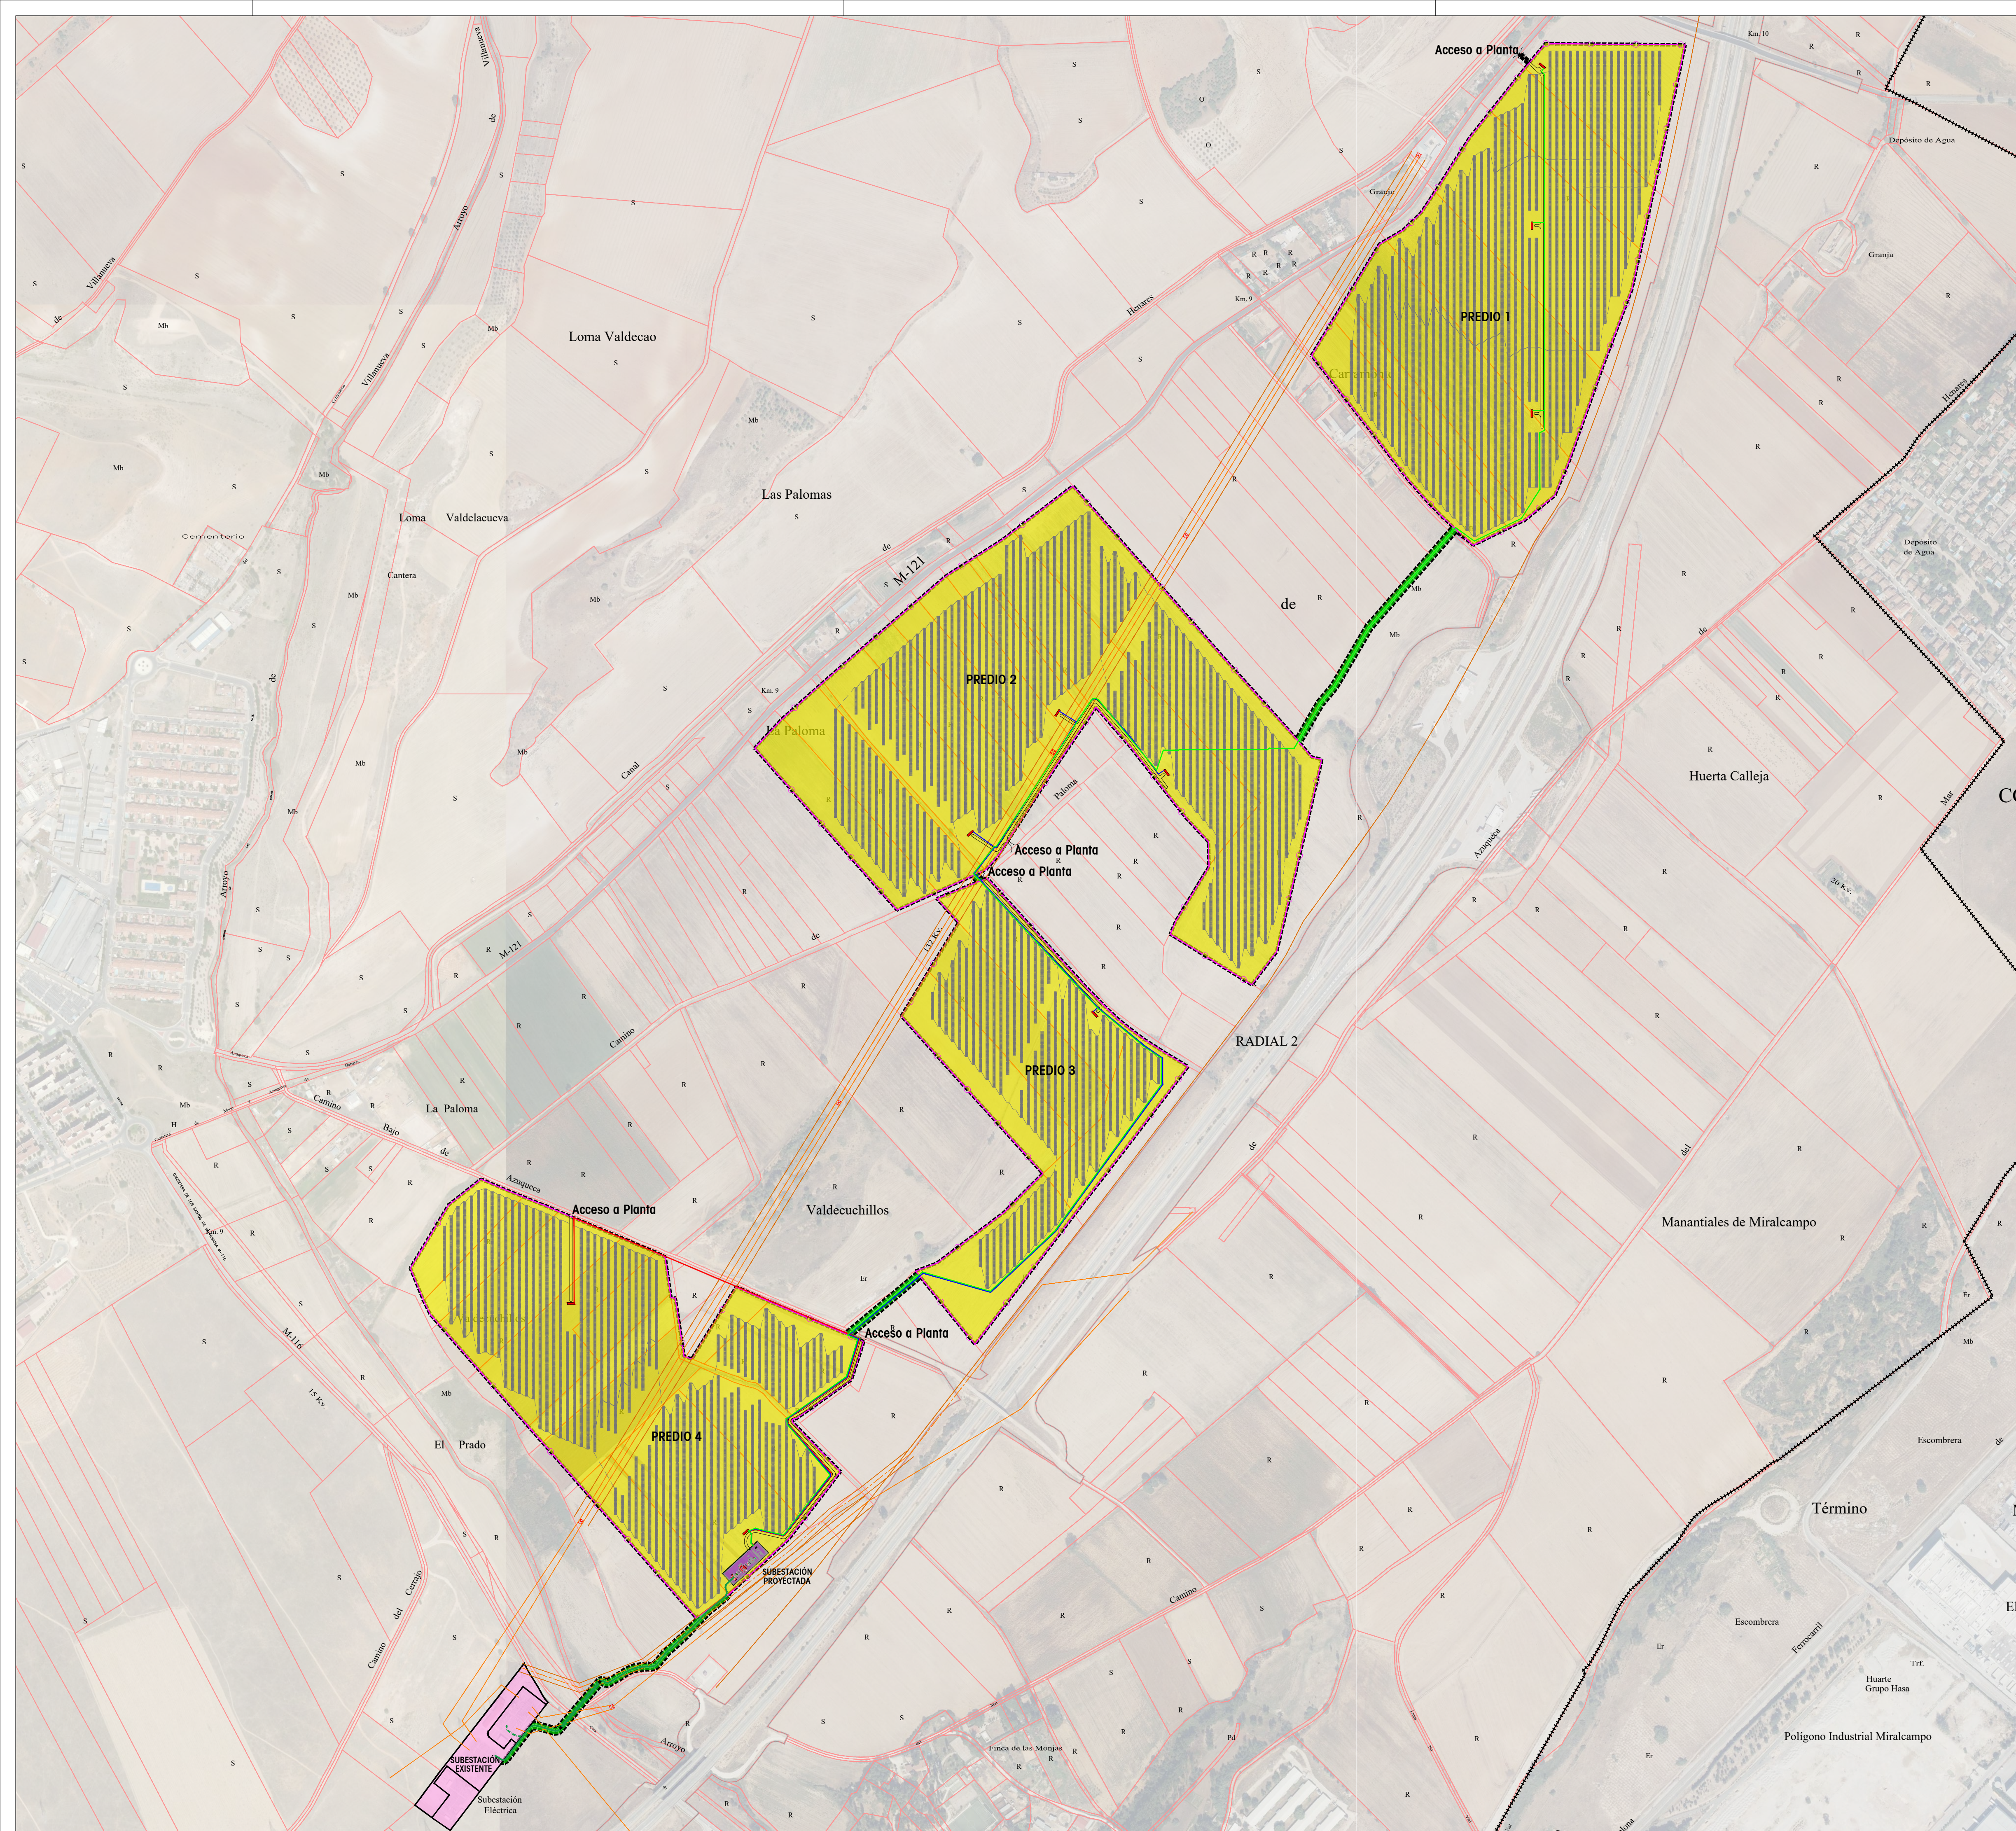

- LEYENDA**
- Límite del Término Municipal de Meco
 - Límite del Ámbito del PEI (Superficie: 1.002.608 m²)
 - Parcela catastral
 - Vallado
 - ||||| Paneles Fotovoltaicos
 - Occupación por paneles y vallado (Superficie: 994.597 m²)
 - Occupación temporal de obras (Superficie: 8.011 m²)
 - Subestación eléctrica existente
 - Subestación eléctrica proyectada
 - Línea de Alta Tensión existente
 - Línea 132 Kv. Subterránea proyectada. Servidumbre subterránea de línea eléctrica
 - Línea MT de Circuito 1-2-3. Servidumbre subterránea de línea eléctrica
 - Centro de Transformación

PLANO

PO 1

Planta general

PROYECTO

PLAN ESPECIAL

IMPLANTACIÓN DE UNA CENTRAL FOTOVOLTAICA

Meco MADRID

LA PROPIEDAD

Alten Renovables Iberia 1, S.L.U.

ESCALA

FECHA


REF

NORTE


1:5.000

Enero 2021

20AAN205

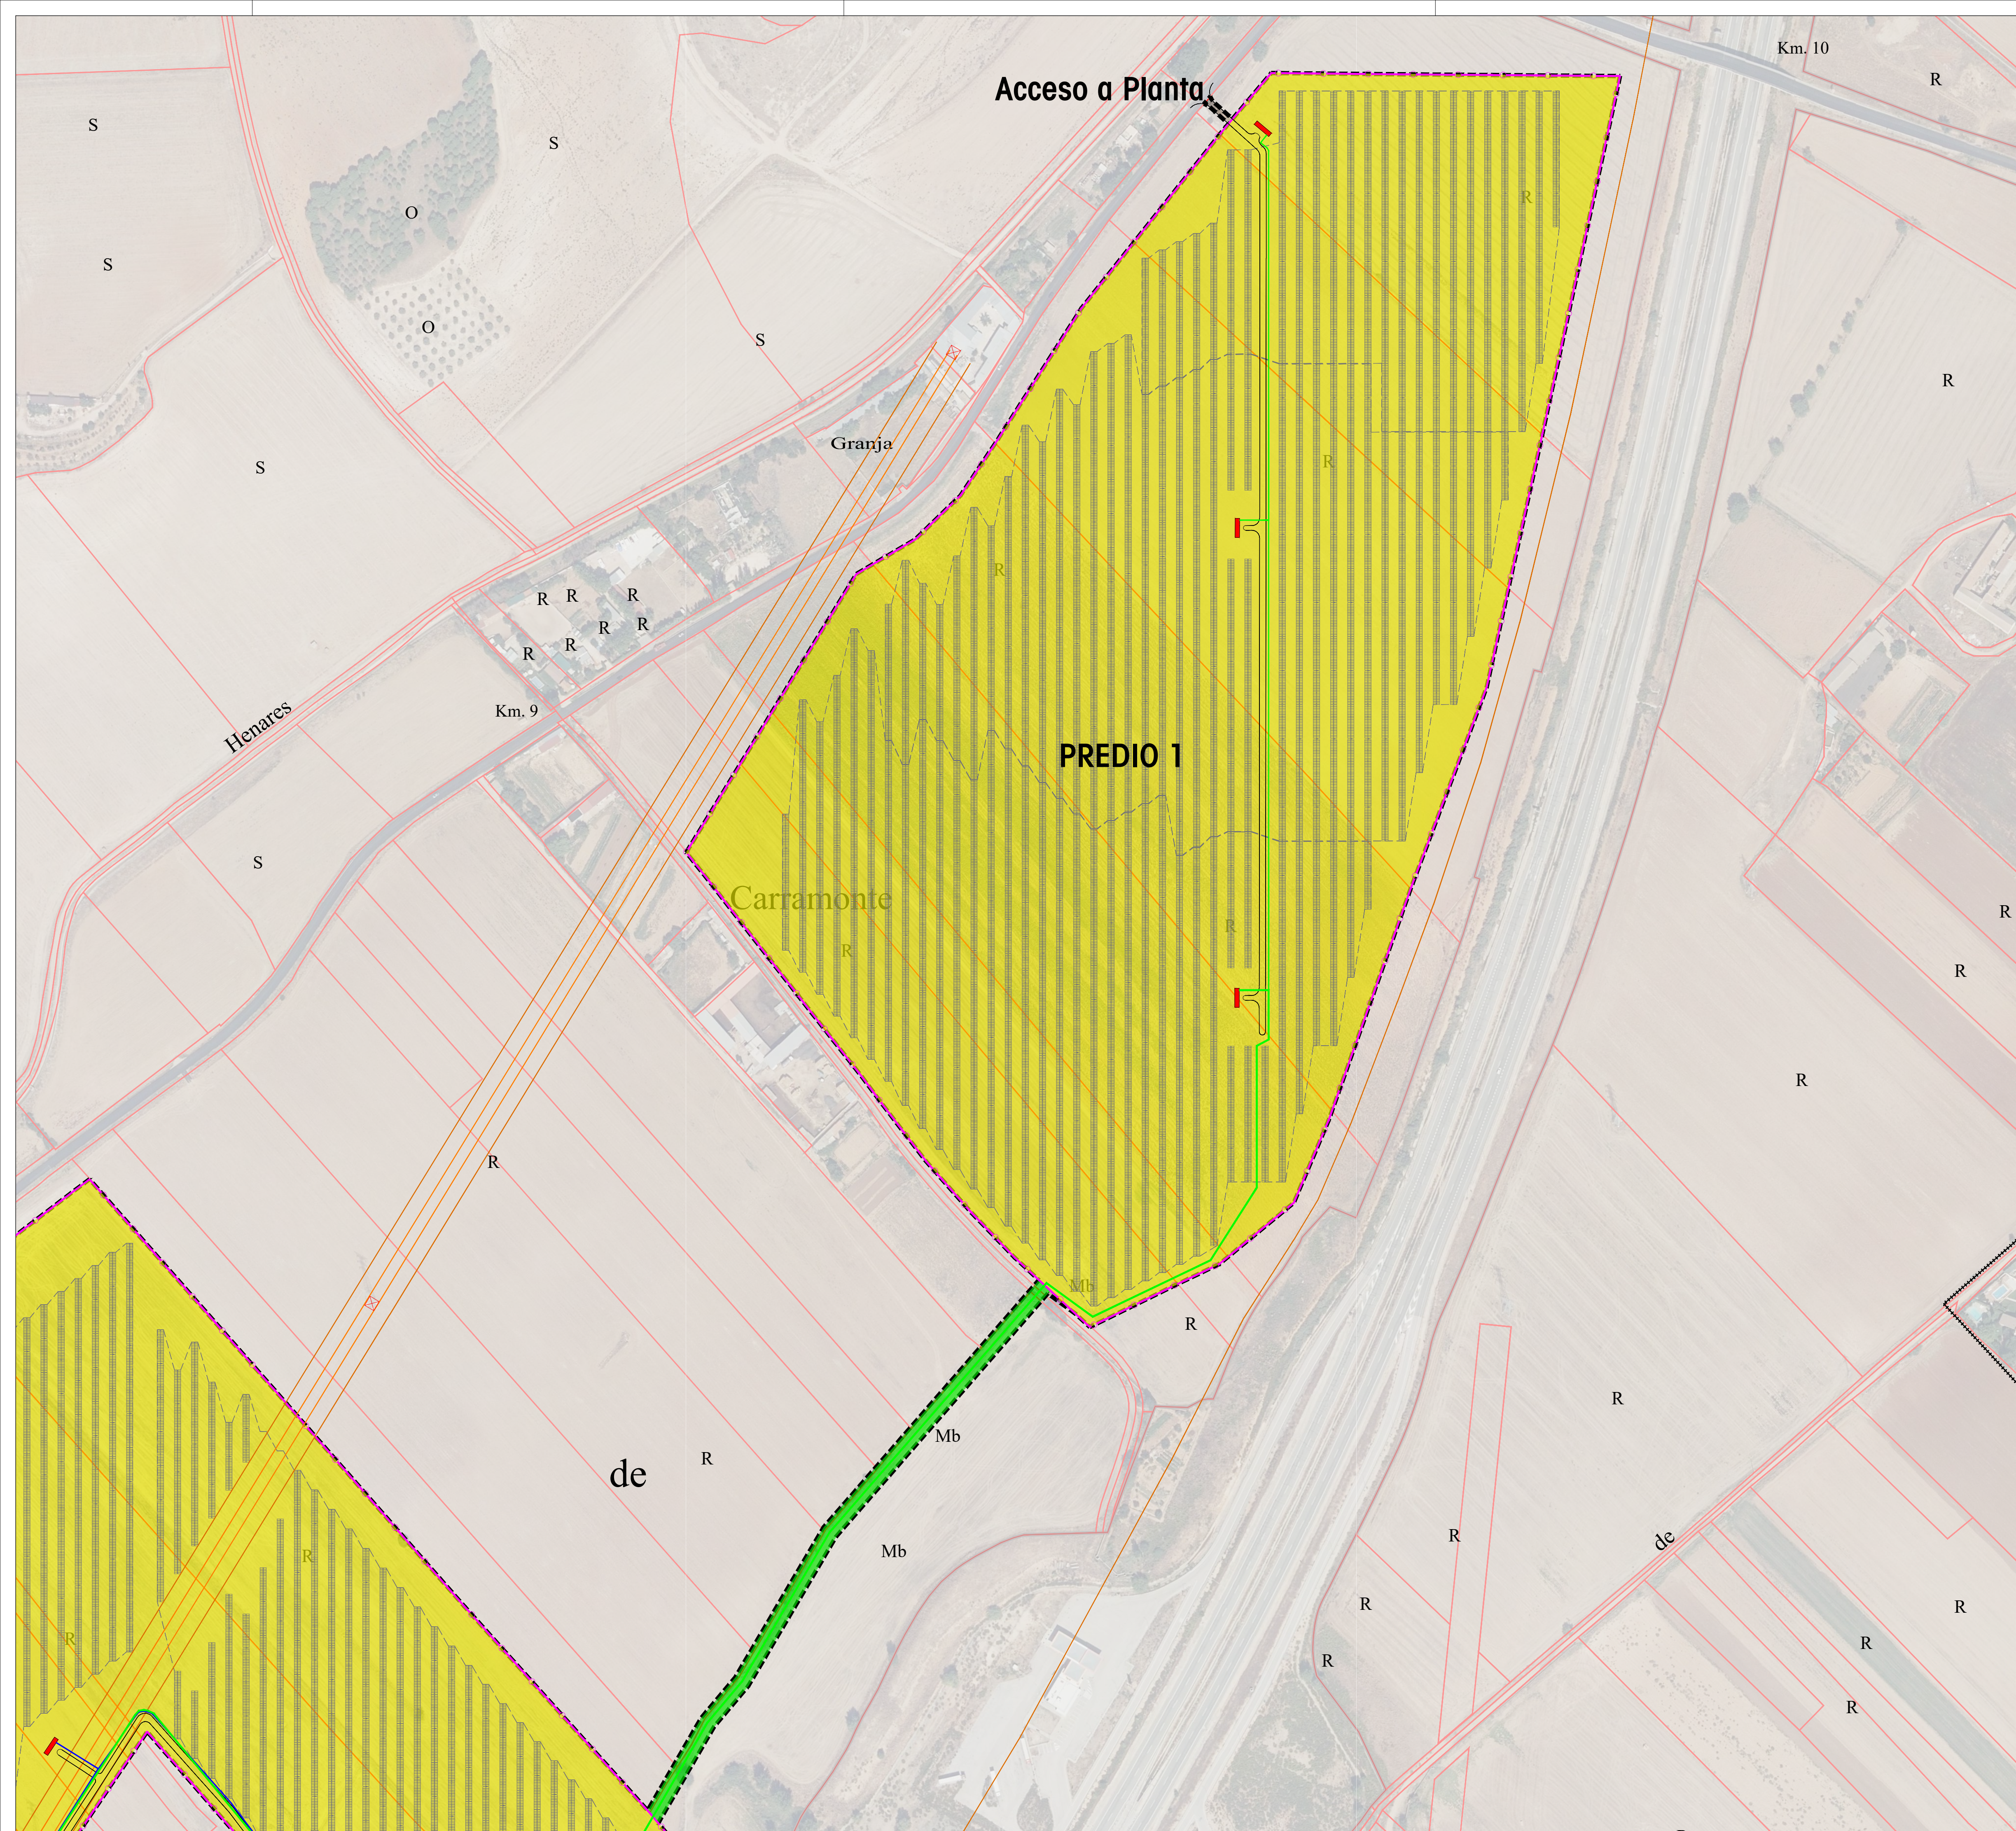

- LEYENDA
- Límite del Término Municipal de Meco
 - Límite del Ámbito del PEI (Superficie: 1.002.608 m²)
 - Parcela catastral
 - Vallado
 - ||||| Paneles Fotovoltaicos
 - Occupación por paneles y vallado (Superficie: 994.597 m²)
 - Occupación temporal de obras (Superficie: 8.011 m²)
 - Subestación eléctrica existente
 - Subestación eléctrica proyectada
 - Linea de Alta Tensión existente
 - Linea 132 Kv. Subterranea proyectada. Servidumbre subterránea de línea eléctrica
 - Linea MT de Circuito 1-2-3. Servidumbre subterránea de línea eléctrica
 - Centro de Transformación

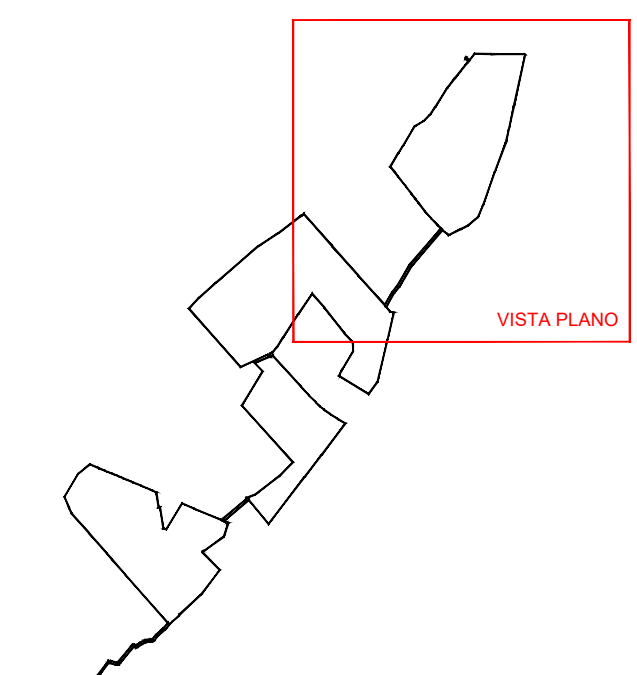

PLANO

PO 2

PROYECTO **PLAN ESPECIAL**

IMPLANTACIÓN DE UNA CENTRAL FOTOVOLTAICA

Meco MADRID

LA PROPIEDAD
Alten Renovables Iberia 1, S.L.U.


Planta general Predio 1

NORTE

ESCALA
FECHA
REF

1:2.000
Enero 2021
20A0205

ARNALZ Arquitectos S.L.P.
Luis Arnalaz Rebollo

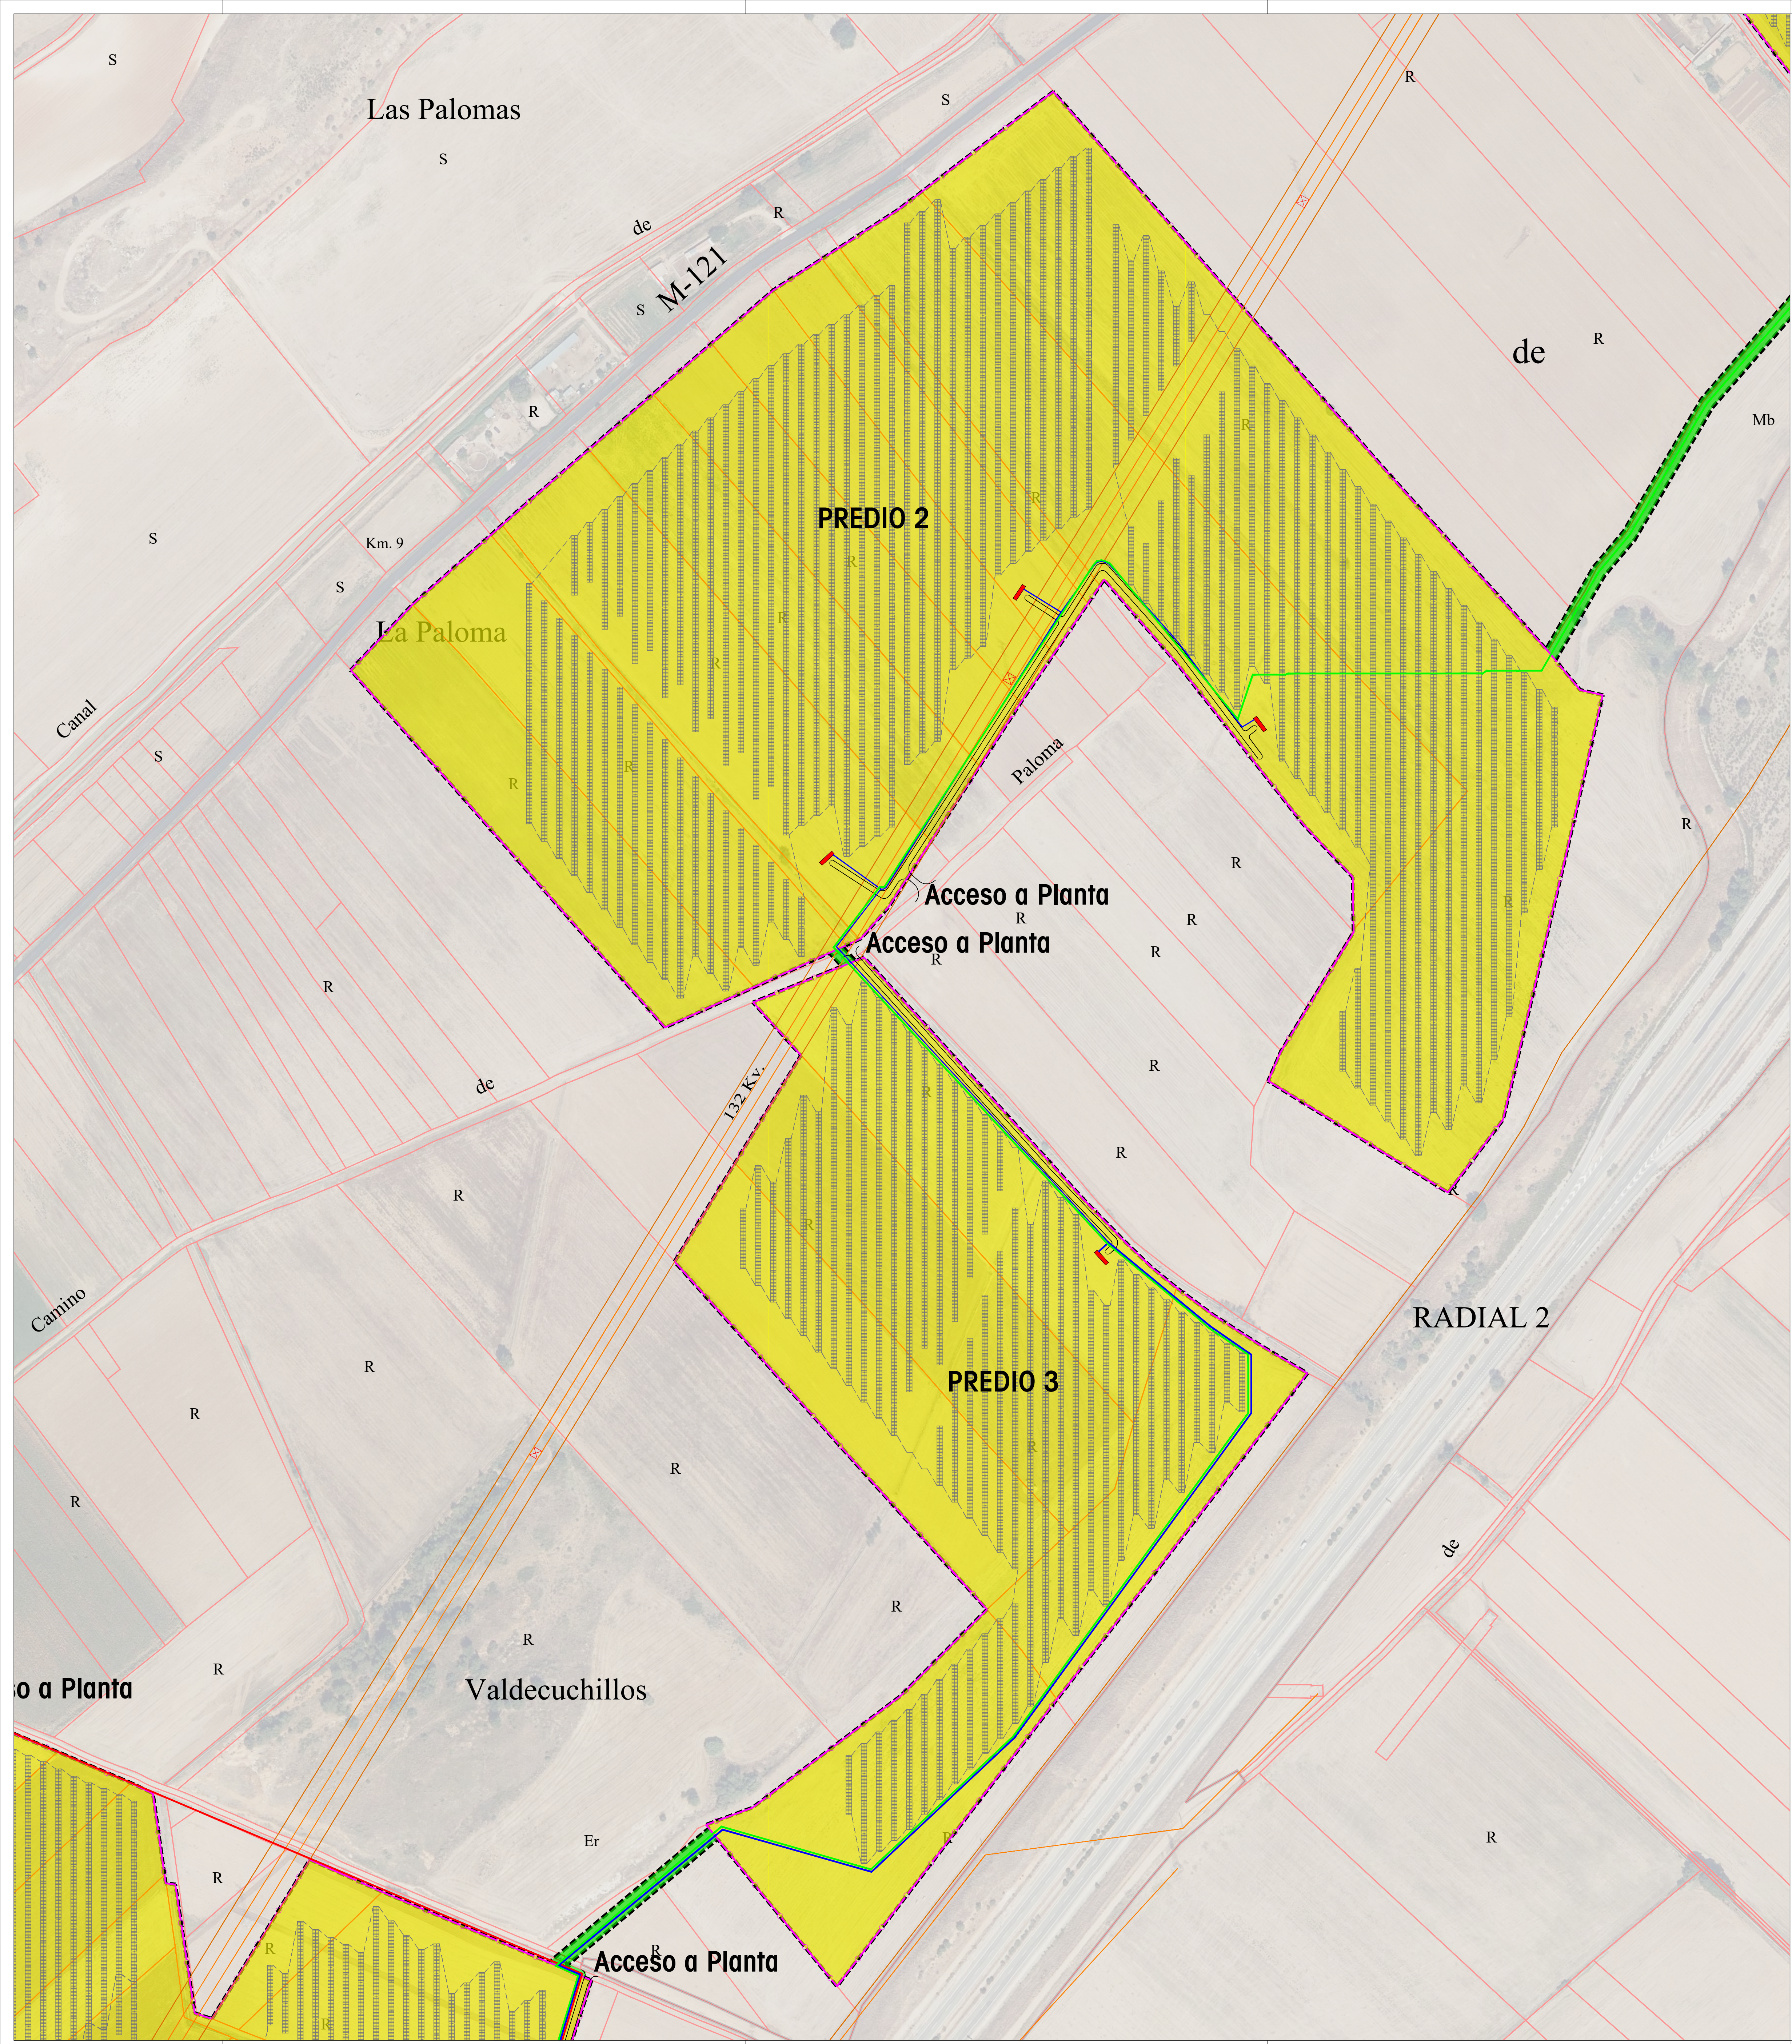

- LEYENDA
- Límite del Término Municipal de Meco
 - Límite del Ámbito del PEI (Superficie: 1.002.608 m²)
 - Parcela catastral
 - Vallado
 - ||||| Paneles Fotovoltaicos
 - Occupación por paneles y vallado (Superficie: 994.597 m²)
 - Occupación temporal de obras (Superficie: 8.011 m²)
 - Subestación eléctrica existente
 - Subestación eléctrica proyectada
 - Línea de Alta Tensión existente
 - Línea 132 Kv. Subterránea proyectada. Servidumbre subterránea de línea eléctrica
 - Línea MT de Circuito 1-2-3. Servidumbre subterránea de línea eléctrica
 - Centro de Transformación

