
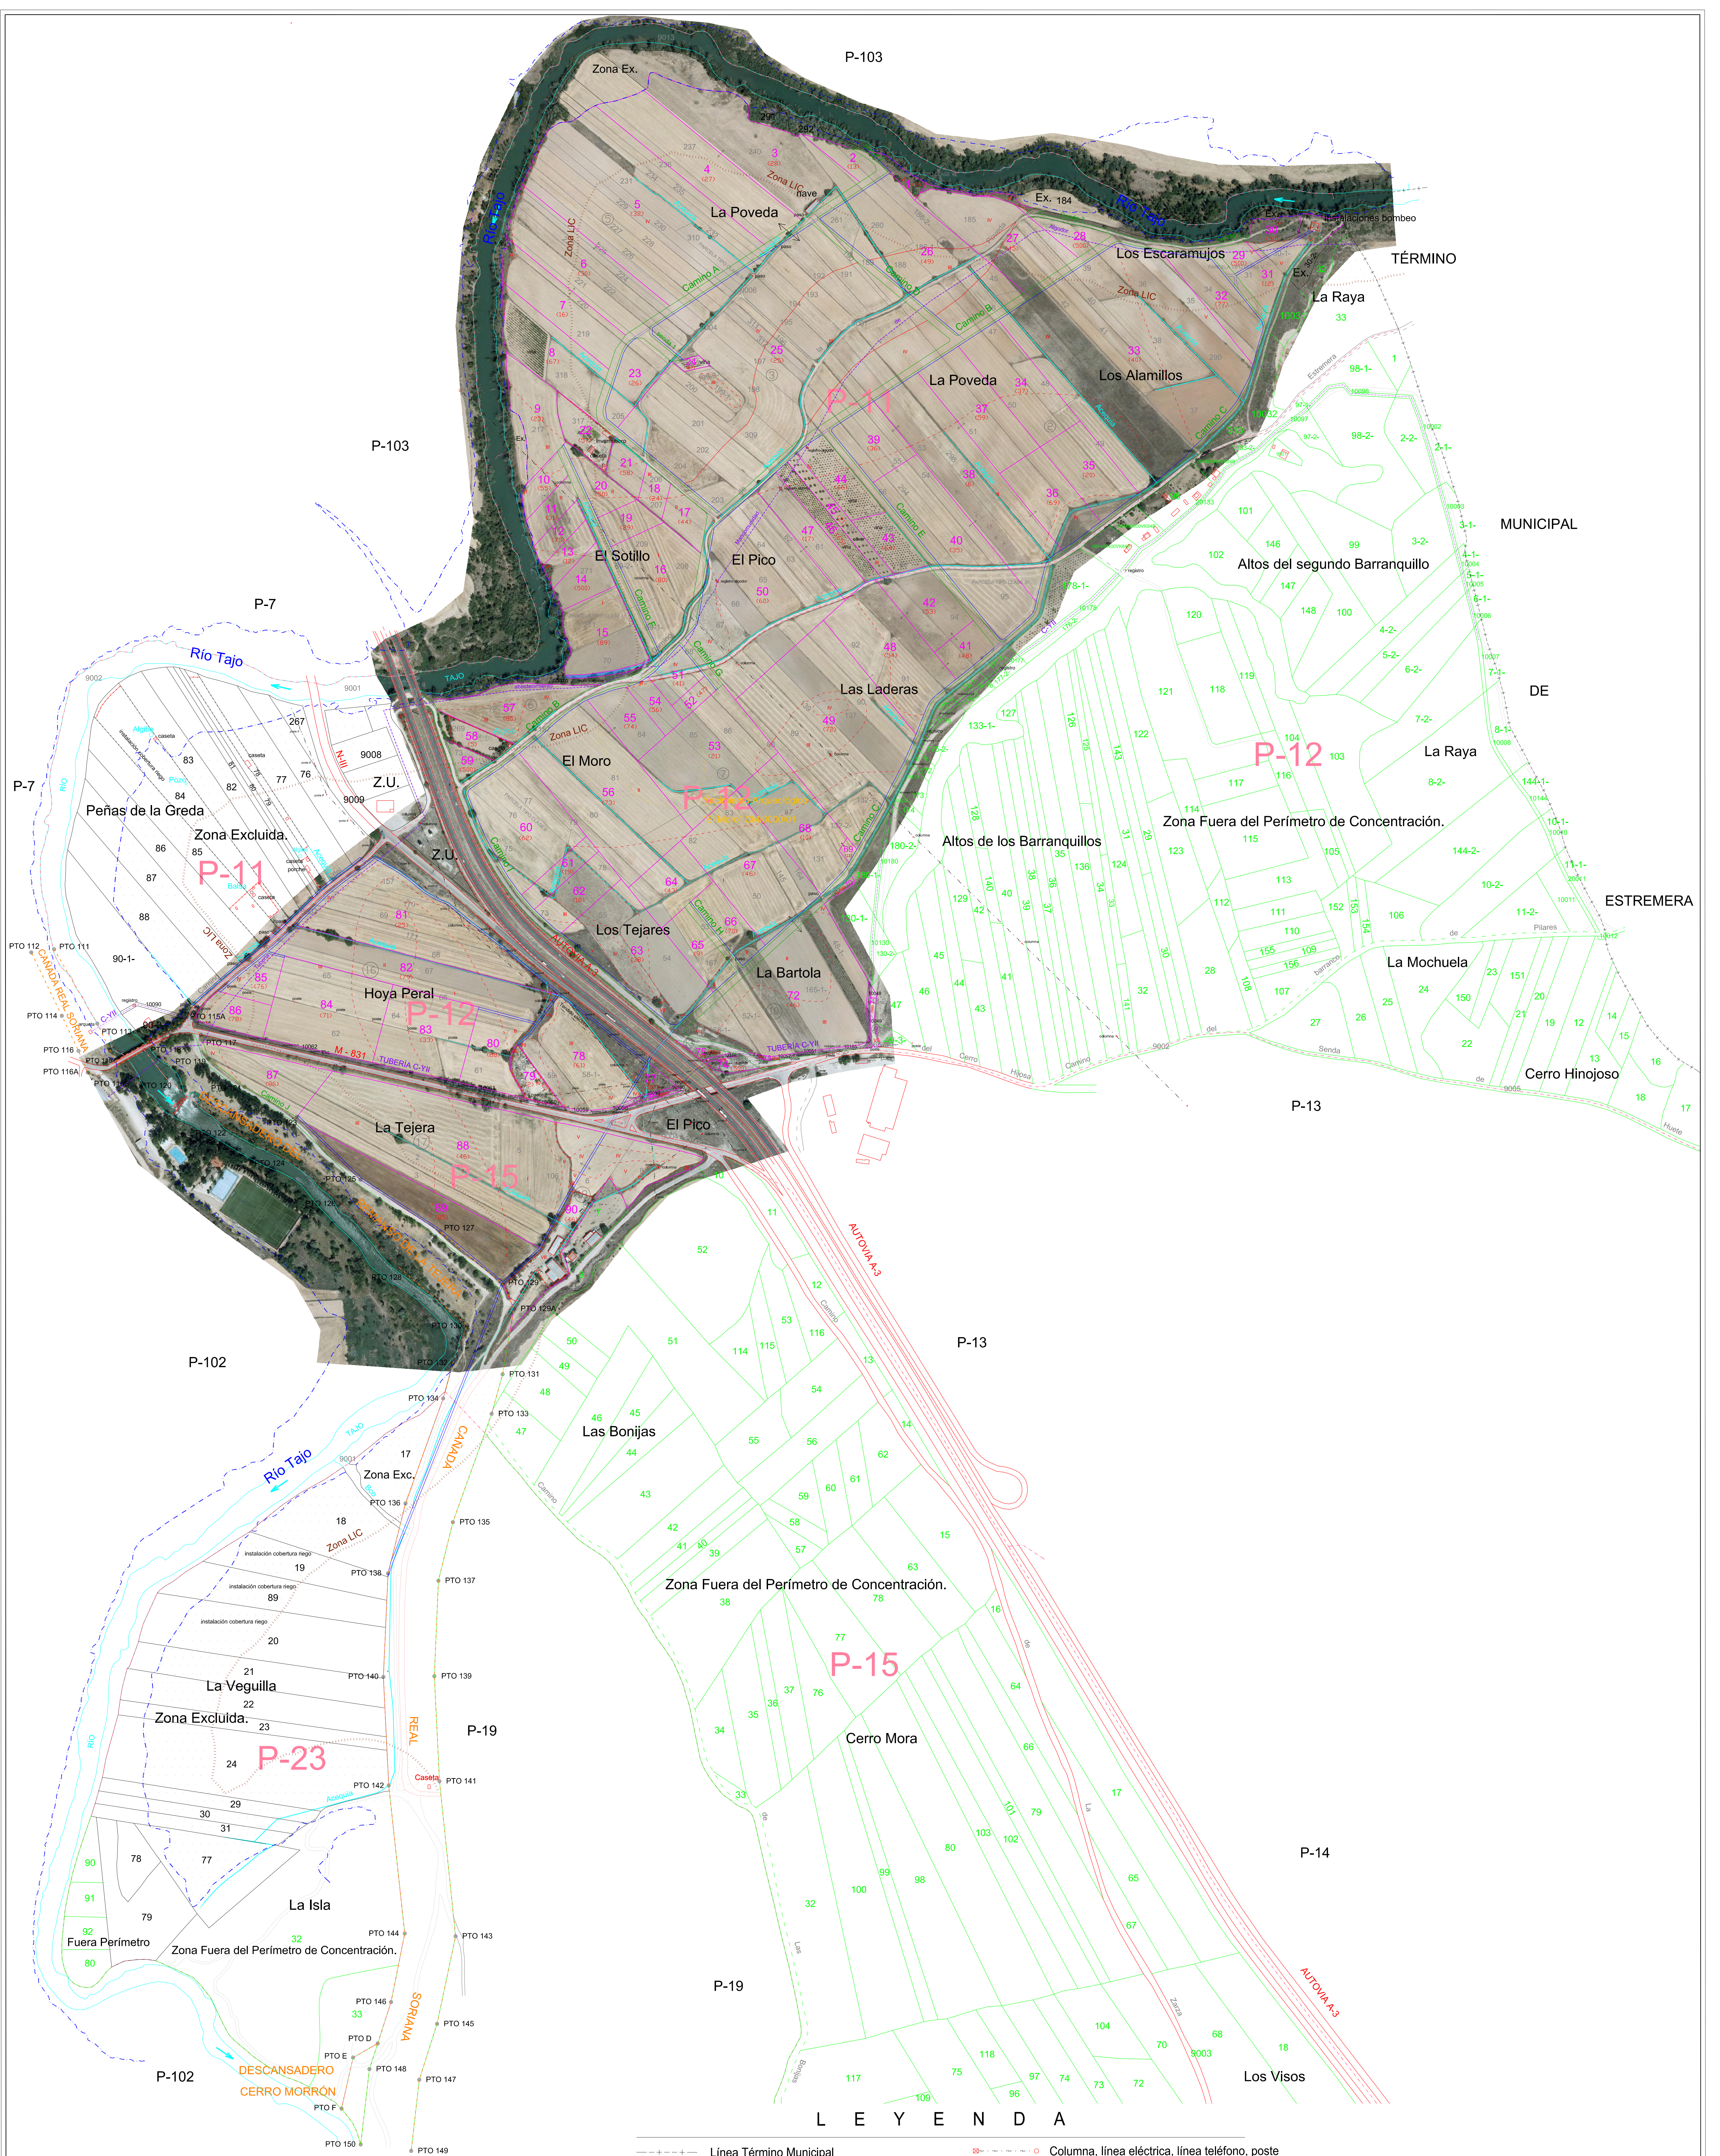


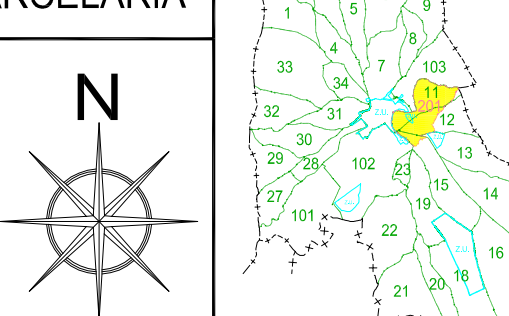

- L E Y E N D A
- | | | | |
|-----------|--|-----------|---|
| — + — + — | Línea Término Municipal | — — — — — | Columna, línea eléctrica, línea teléfono, poste |
| — — — — — | Río, Arroyo, Acequia de Bases | — — — — — | Límite zona LIC |
| — — — — — | Vía Pecuaria, punto de deslinde | — — — — — | Yacimiento Arqueológico |
| — — — — — | Camino Bases | — — — — — | Tubería enterrada, arqueta |
| — — — — — | Carretera | — — — — — | Límite clase, Nº de clase y Nº de Masa |
| — — — — — | Límite y nº de polígono parcelario | — — — — — | Nuevo Camino Acuerdo |
| — — — — — | Límite y nº de parcela catastral concentrada | — — — — — | Franja para tubería enterrada Acuerdo |
| — — — — — | Límite y nº de parcela catastral excluida | — — — — — | Límite Finca de Acuerdo |
| — — — — — | Límite y nº de parcela catastral fuera del perímetro | — — — — — | Nº Finca de Acuerdo y nº propietario |
| — — — — — | Valla | — — — — — | Asociaciones |
| — — — — — | Límite de Dominio Público Hidráulico | — — — — — | |

 Comunidad de Madrid		 UNIÓN EUROPEA	
CONCENTRACIÓN PARCELARIA DE LA ZONA REGABLE DE LA POVEDA DEL TÉRMINO MUNICIPAL DE FUENTIDUEÑA DE TAJO (MADRID)			
PROYECTO: ACUERDO DE CONCENTRACIÓN PARCELARIA			
ESCALA: 1:3000	CONFORME: La Técnica del Área de Desarrollo Rural		
POLIGONO: 201	D. Eva Guerrero Castells		
FECHA: DICIEMBRE 2018	D. Roberto Subirá Lobera		