
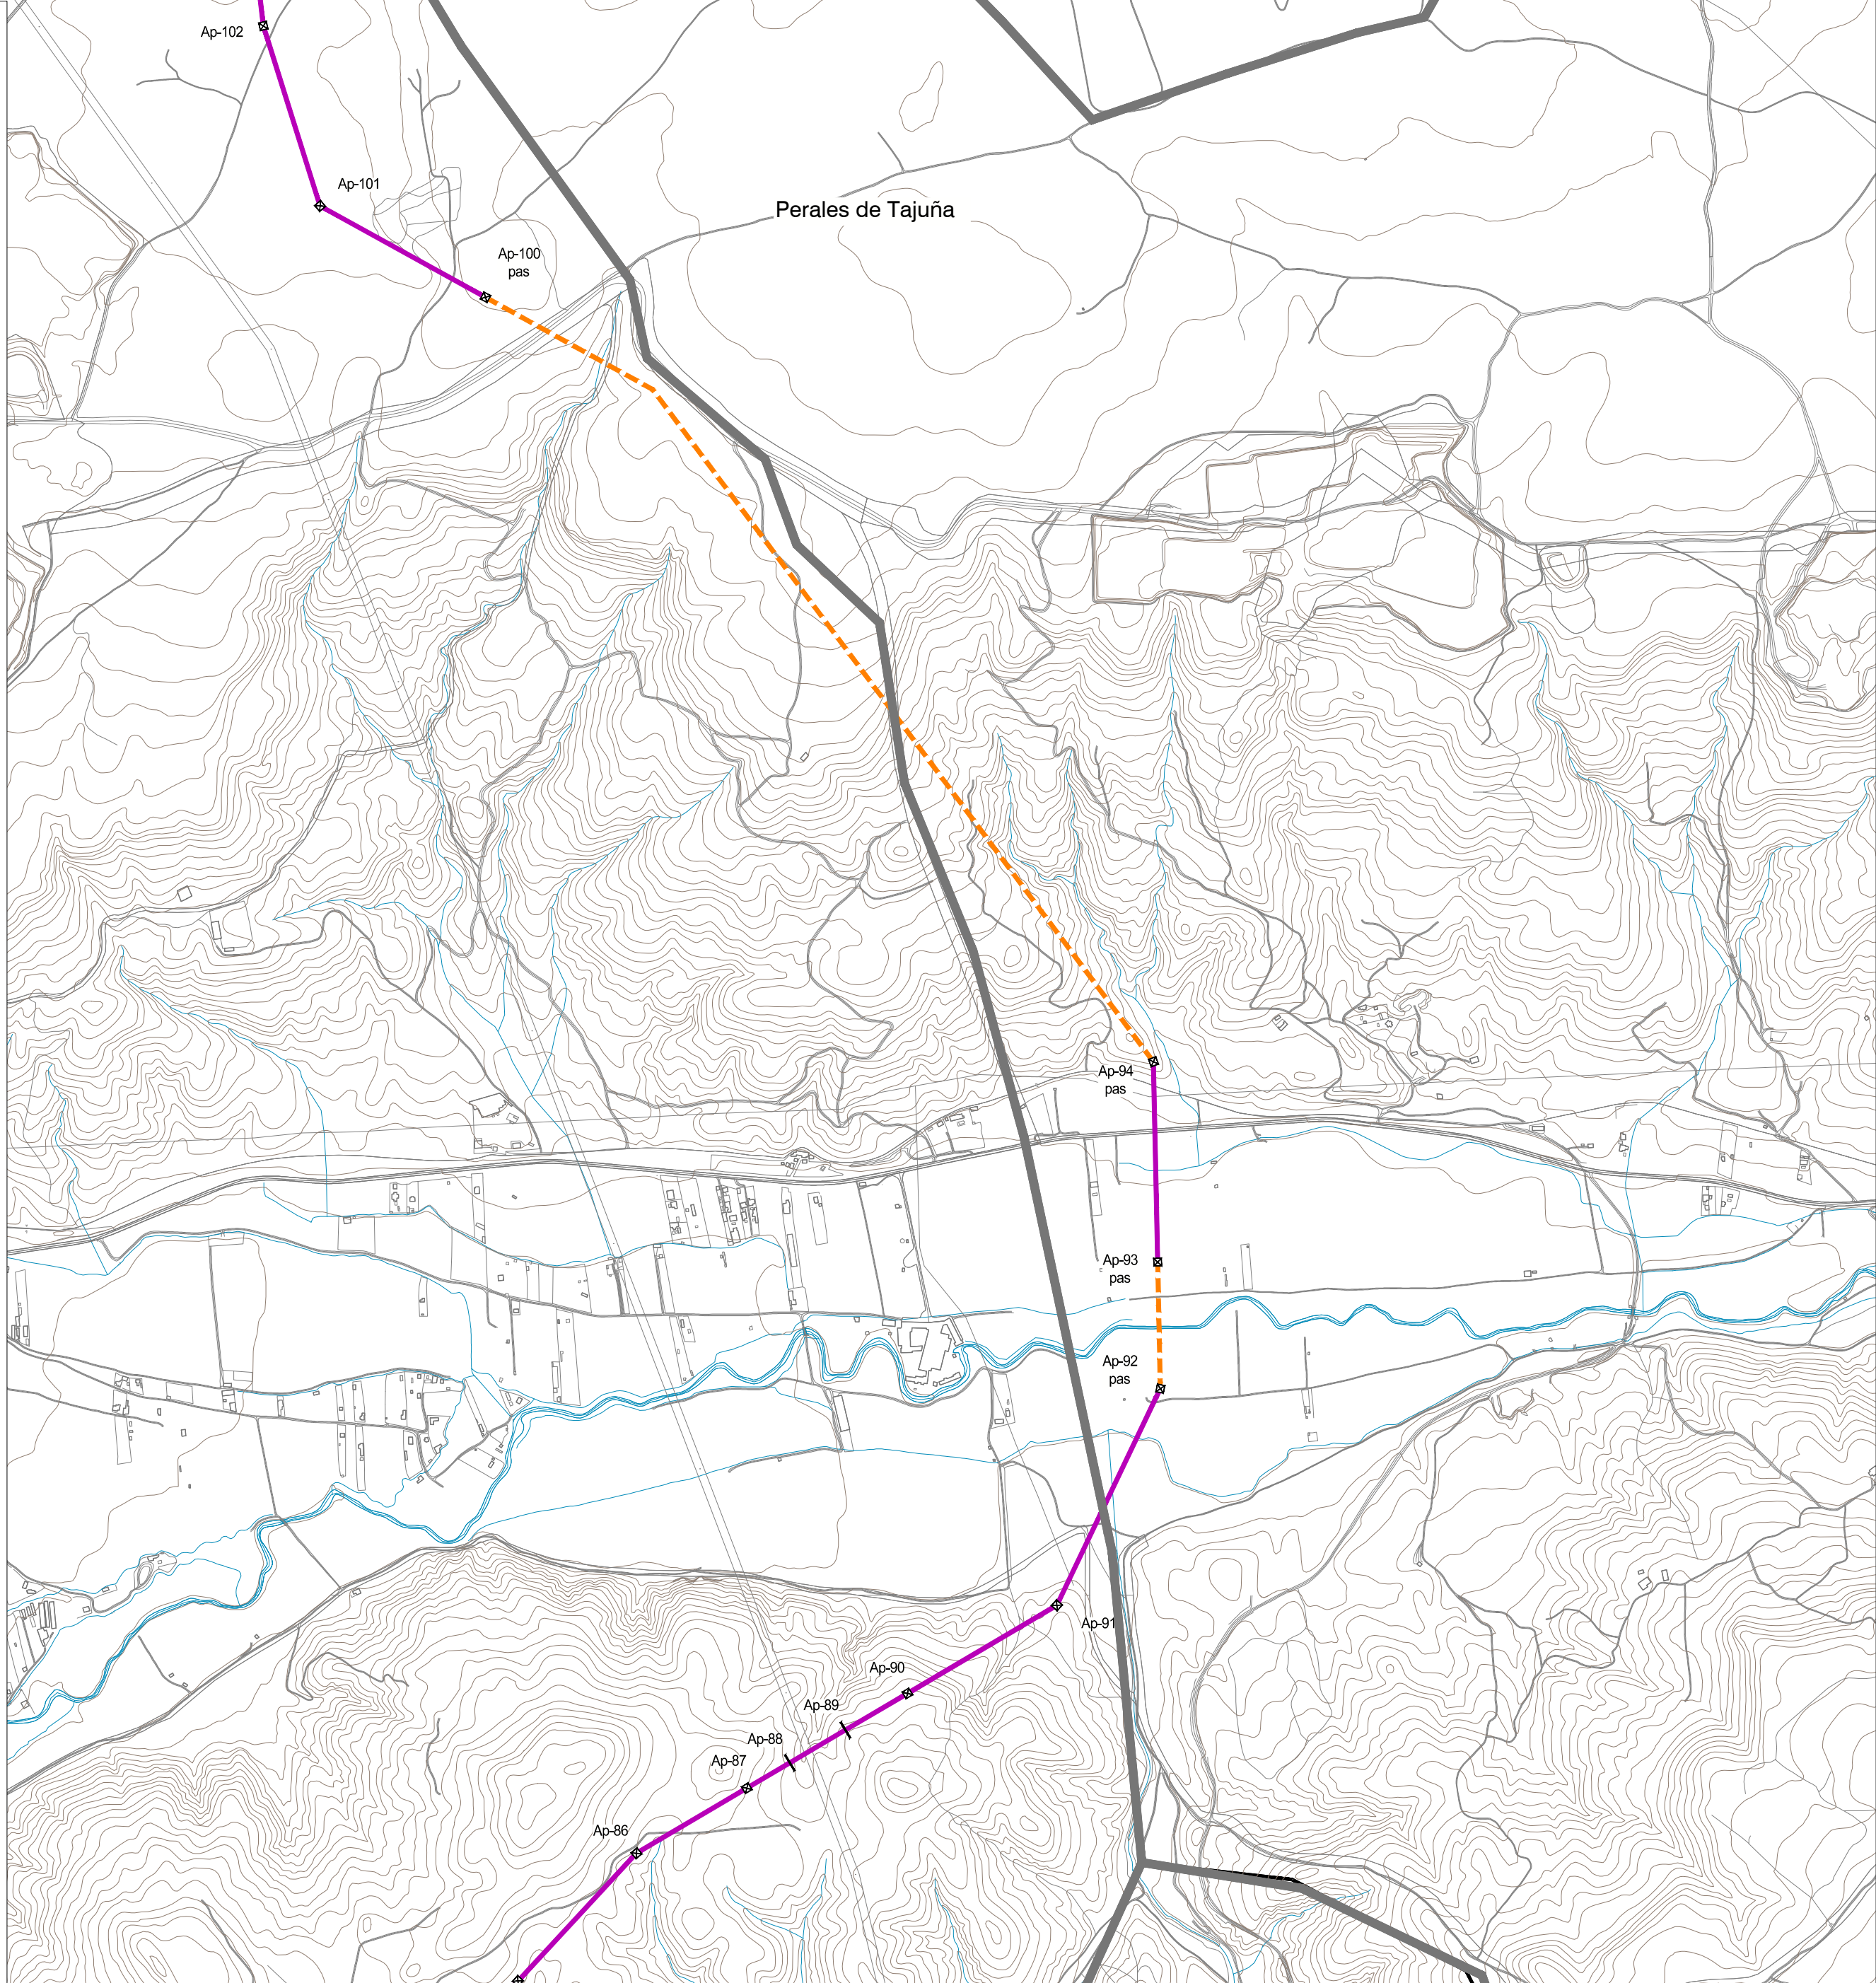


DETALLE C
ST Morata Renovables Escala 1:500

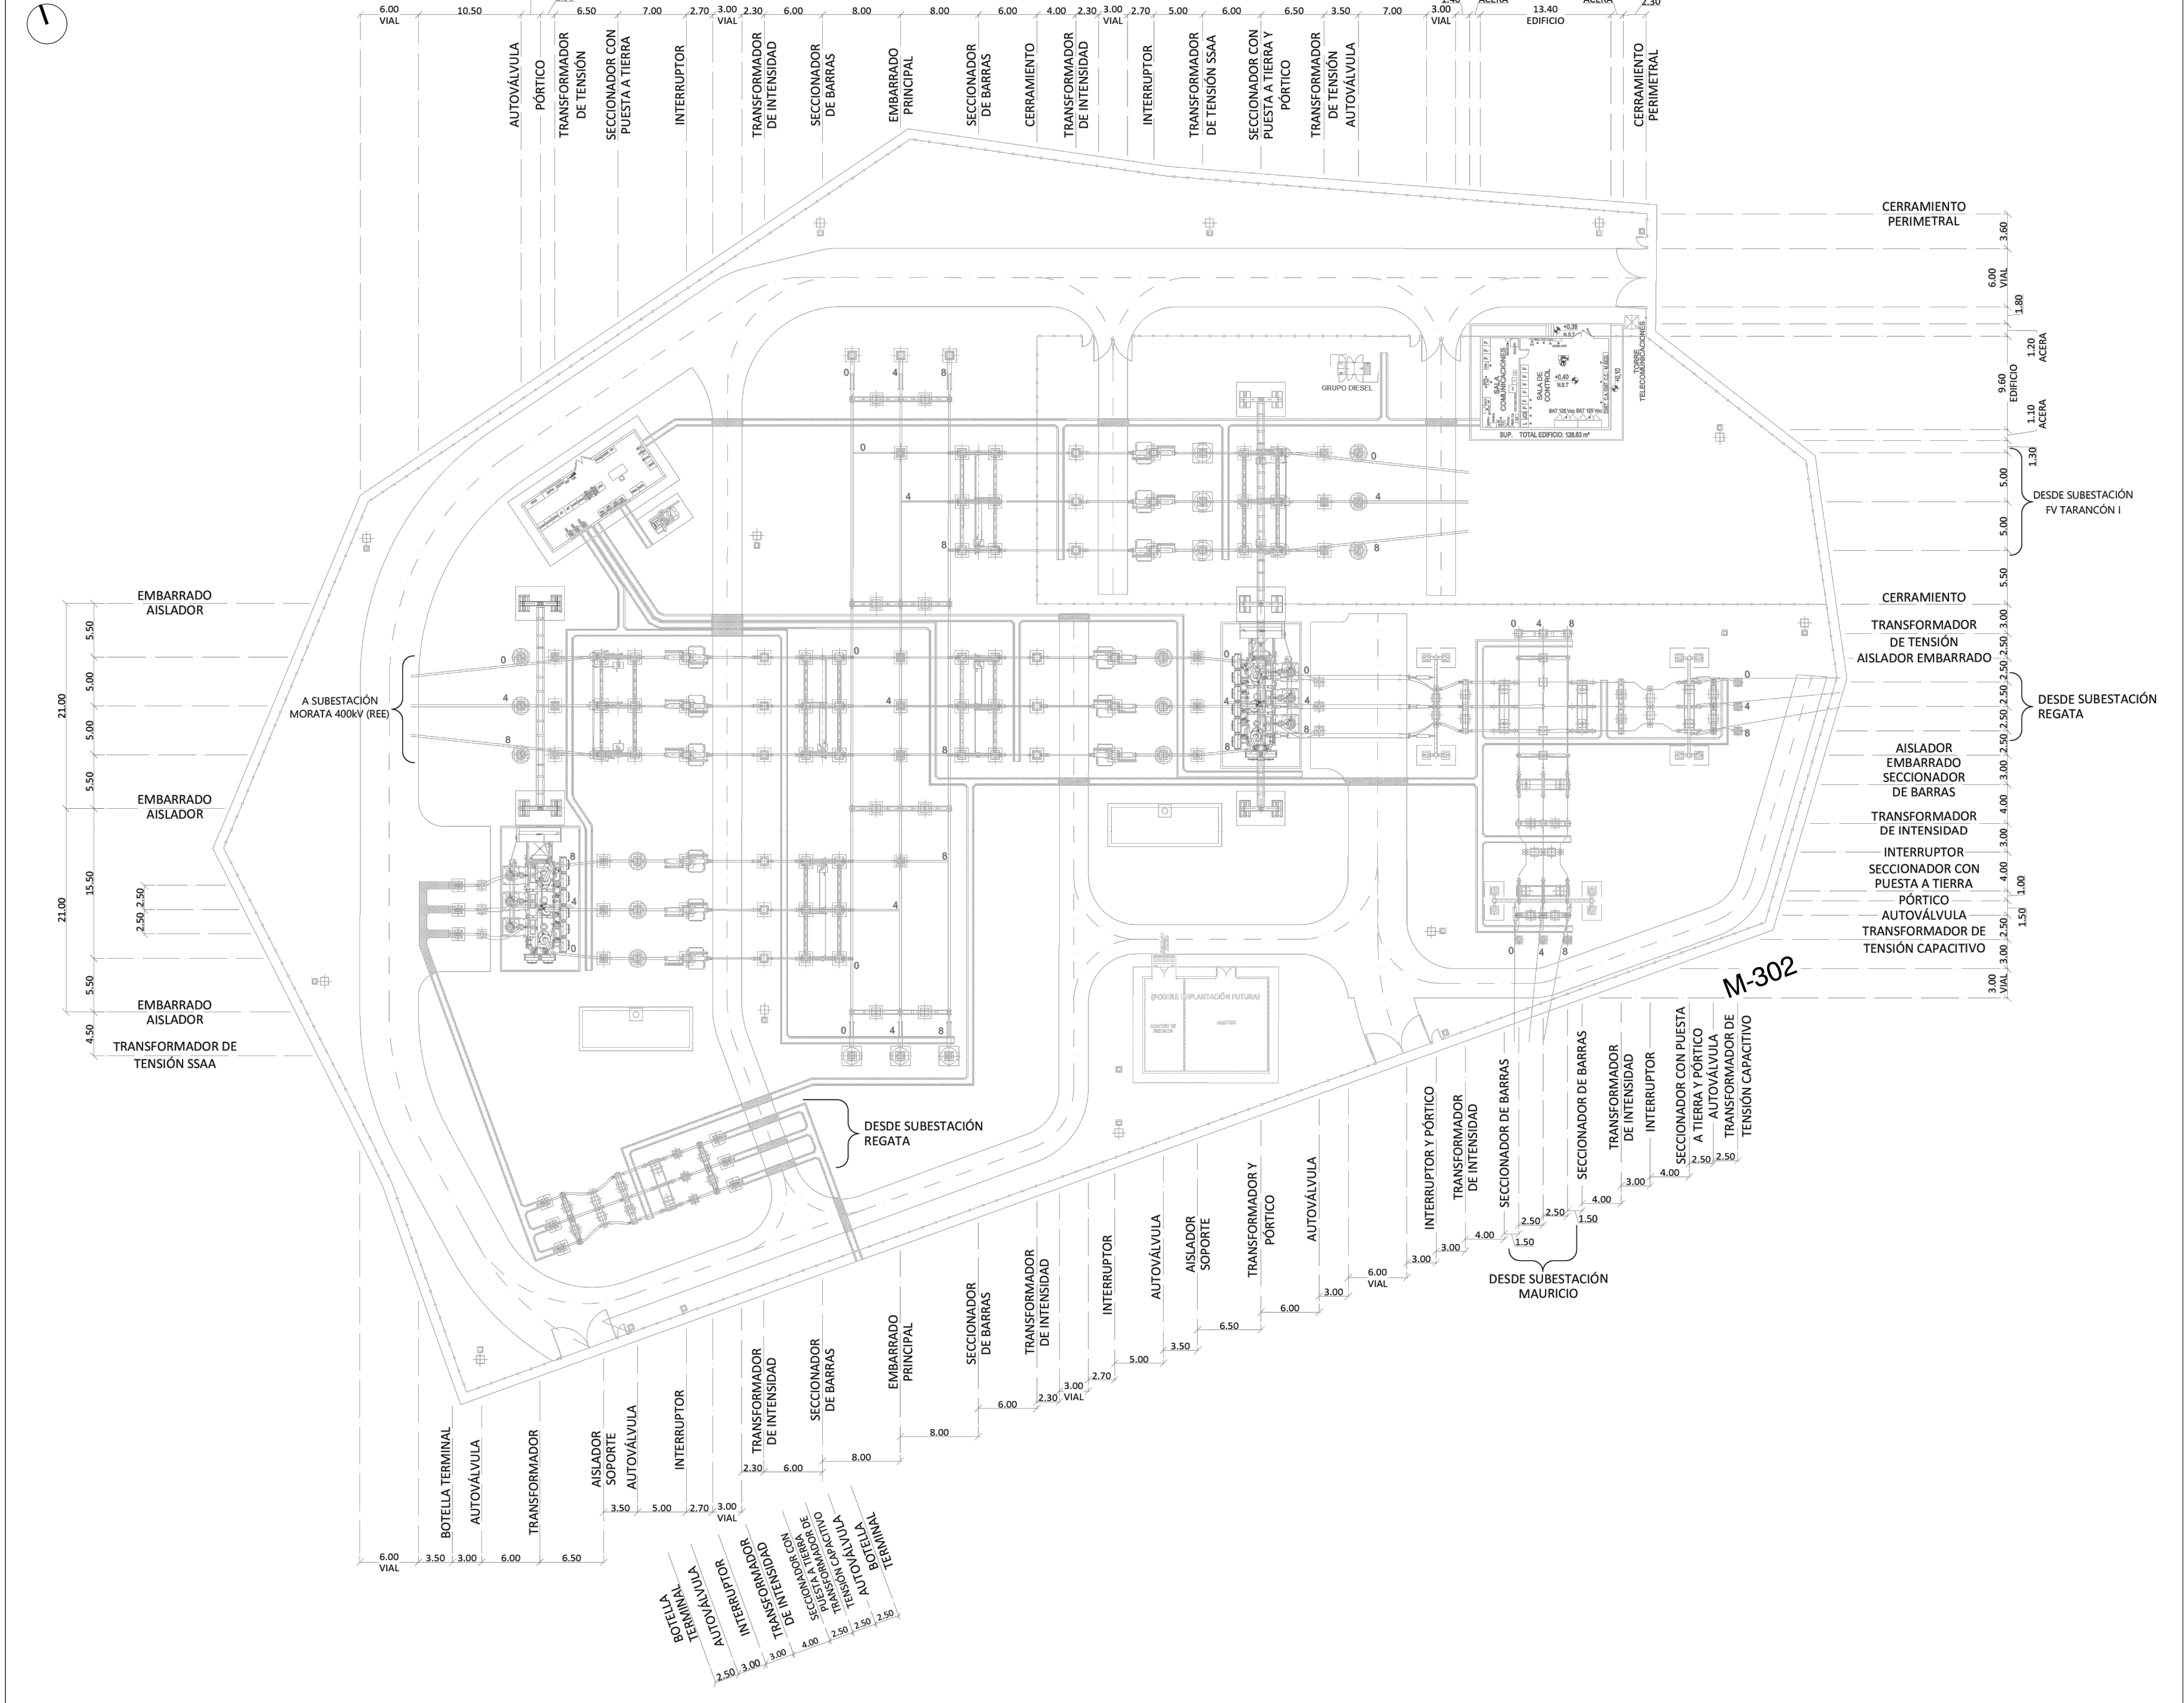


LEYENDA

— Términos municipales

Ámbito del Plan Especial. El PEI contiene las siguiente infraestructuras:

- LAAT 132 - 220 KV ST Recova - ST Morata Renovables
- LAAT 132-220 kV Tramo Soterrado Colmenar, St Recova - Morata Renovables (tramo soterrado)
- LAAT 400 kV ST Morata Renovables - ST Morata REE
- Apoyo de LAAT
- Subestacion Transformadora ST

0 100 m 500 m 1.000 m

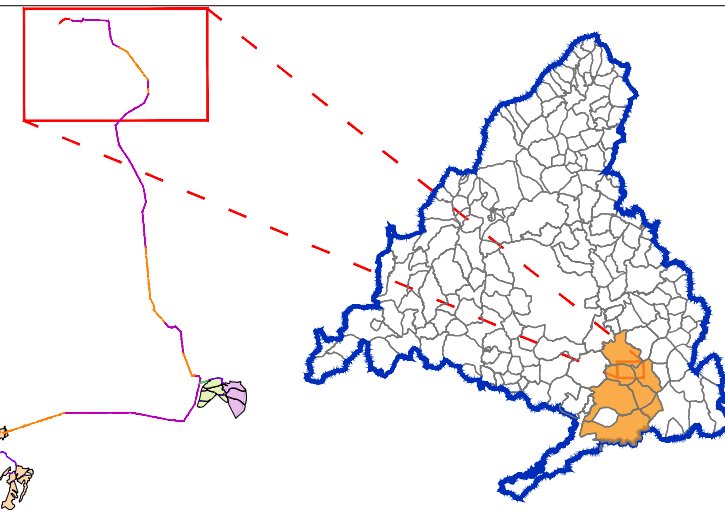

PLAN ESPECIAL PEI-PFOT-259
DOCUMENTO PARA APROBACIÓN DEFINITIVA

TÍTULO DEL PLANO:
**PLANTA DE DETALLE DE
LA INFRAESTRUCTURA**
DETALLE LAAT / LEAT 132-220 KV (IV)

ESCALA:
1:10.000

FECHA:
Diciembre 2023

PROMOTOR:



Ignis Energía S.L. TotalEnergies Electricidad y Gas España, S.A.

PLANO Nº:
0-3.9
EQUIPO REDACTOR:



RH Estudio, Inv. y Proyectos S.L.P.

Base Cartográfica: Centro Regional de Información Cartográfica de la
Comunidad de Madrid. ETRS89 / UTM Zone 30N (EPSG:25830).
Cuadrícula UTM 2000 m