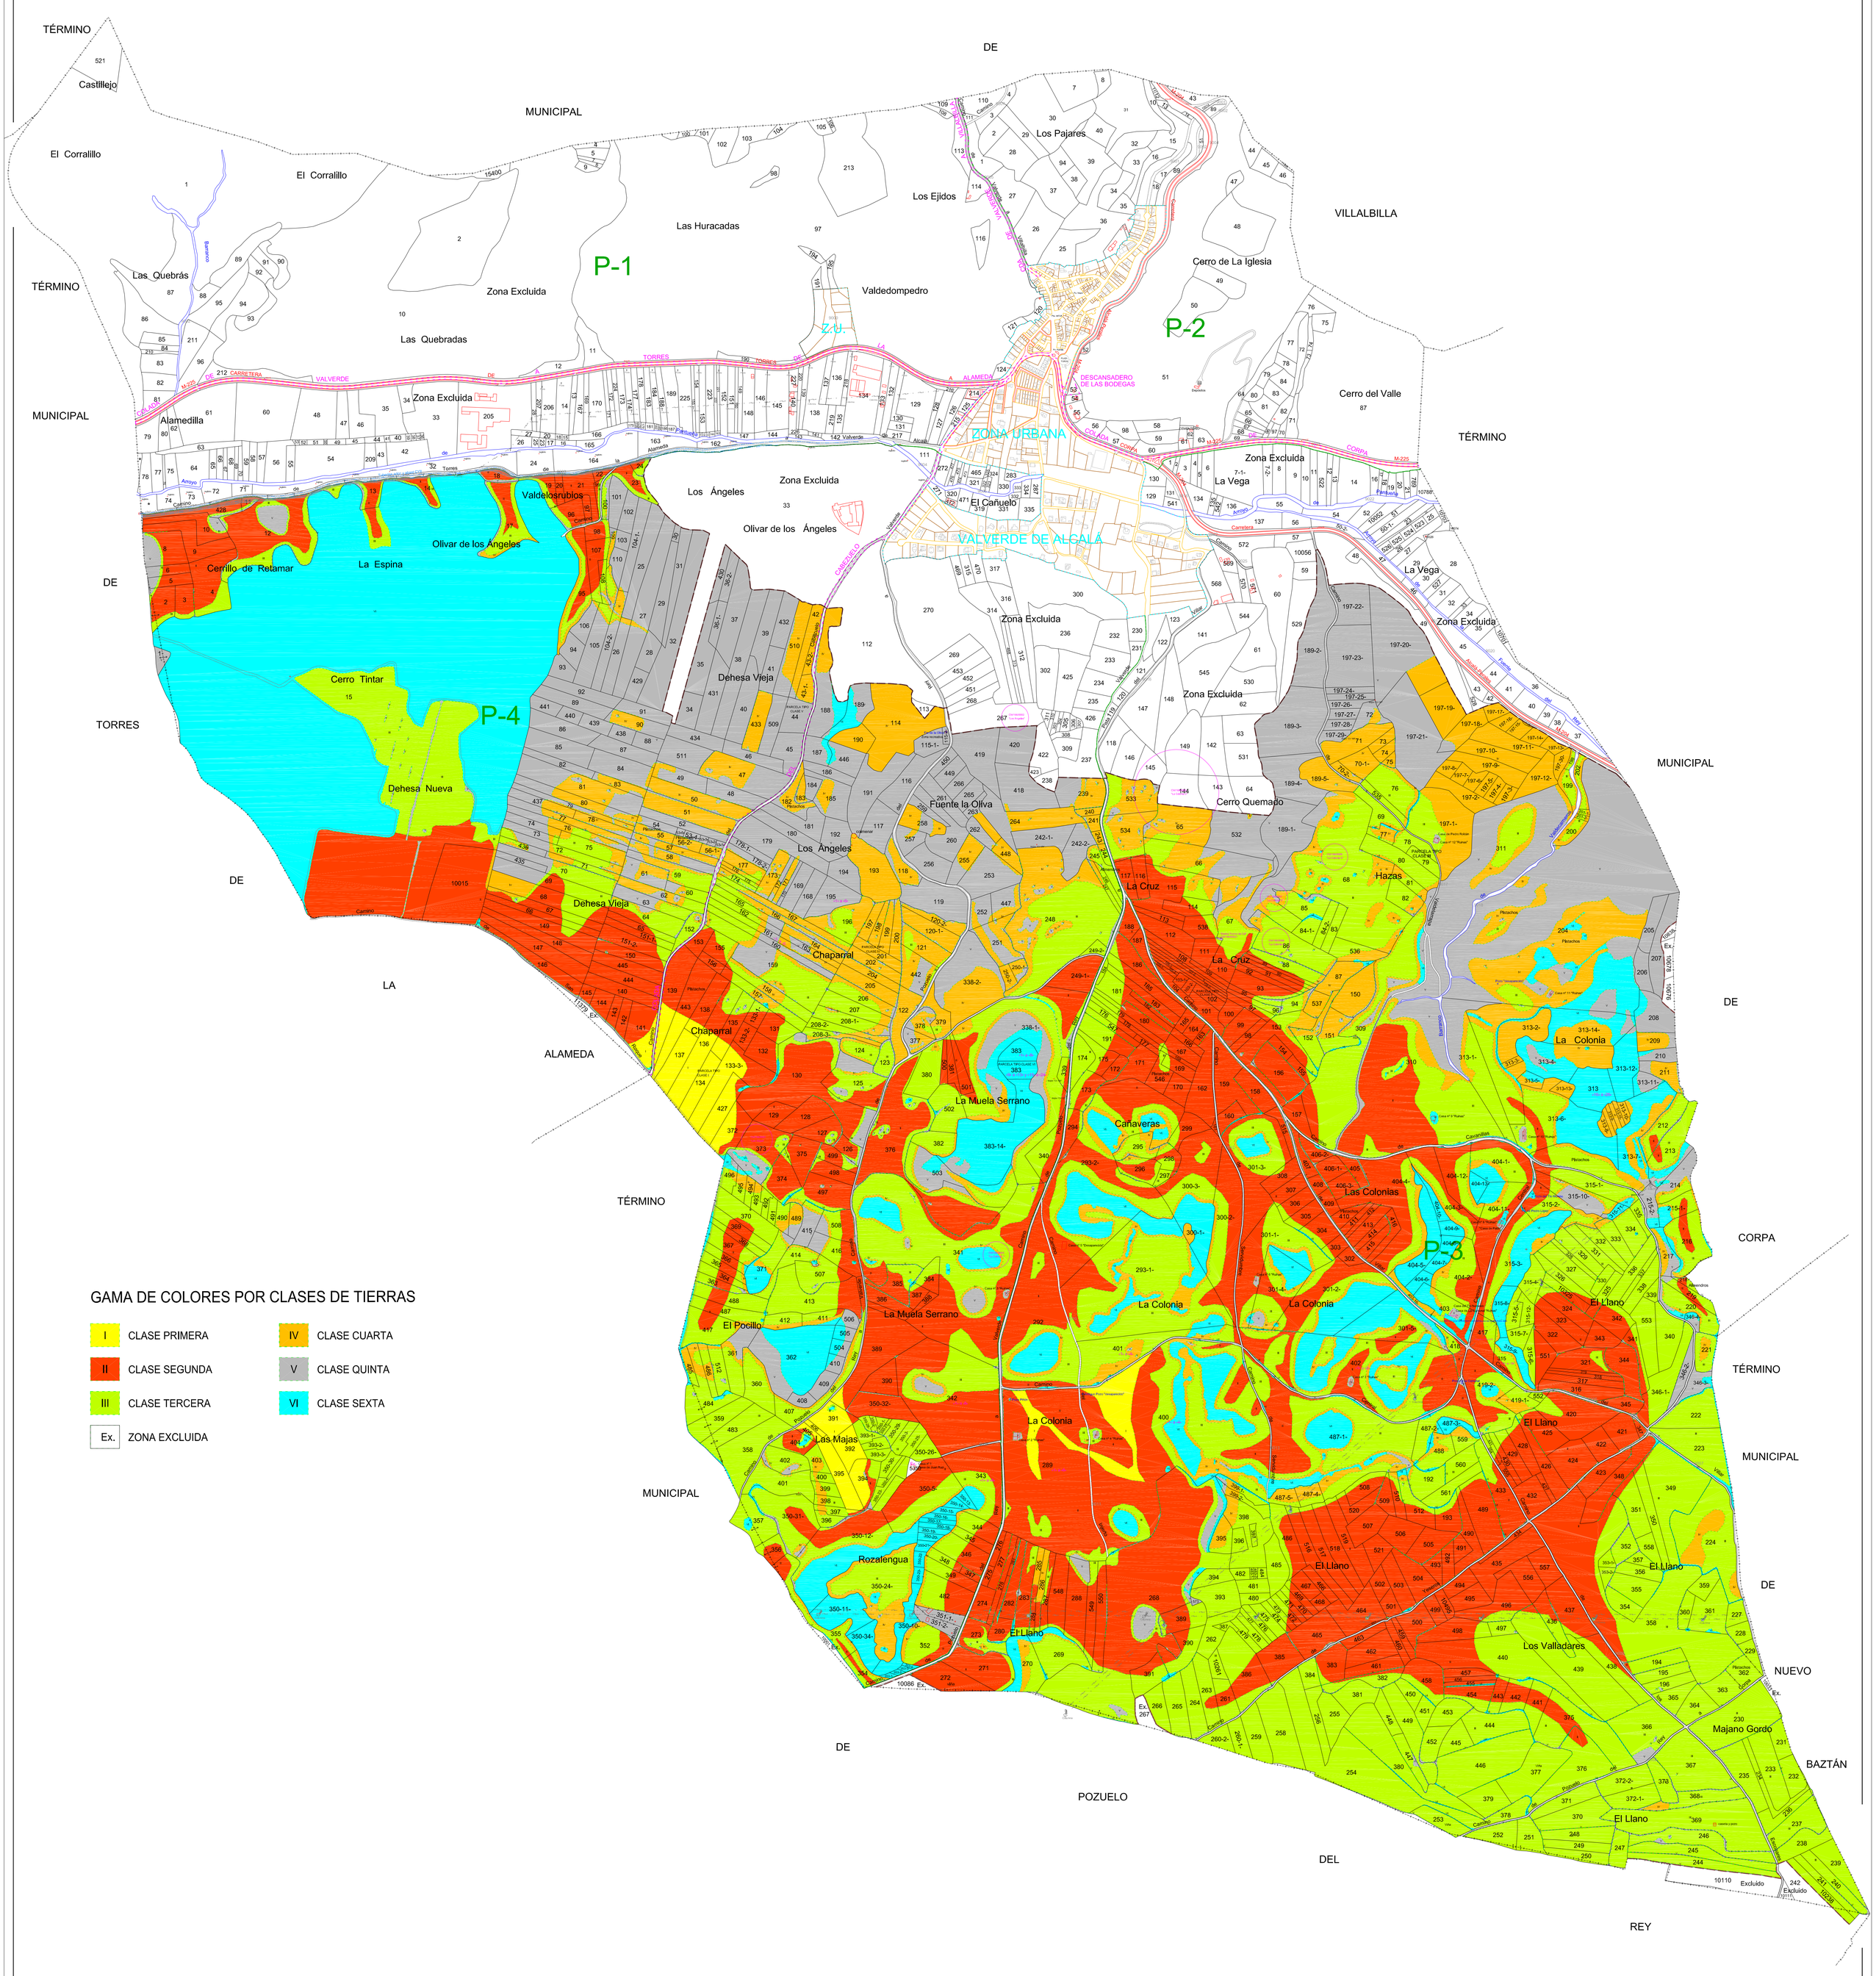

GAMA DE COLORES POR CLASES DE TIERRAS

I	CLASE PRIMERA	IV	CLASE CUARTA
II	CLASE SEGUNDA	V	CLASE QUINTA
III	CLASE TERCERA	VI	CLASE SEXTA
Ex.	ZONA EXCLUIDA		

L E Y E N D A

	Término Municipal		Límite de polígono parcelario
	Carretera		Límite de parcela catastral urbana
	Camino		Límite de parcela catastral rústica
	Barranco, acequia		Límite de clases de tierra
	Perímetro de concentración	100	Número de parcela catastral rústica
	Límite de Zona Urbana	IV	Clase de tierra
	Límite Vía Pecuaria		Construcción rustica y urbana
	Tuberías aduc y abast (Canal YII)		Columna, línea, poste
	Servidumbres Canal YII		Yacimiento arqueológico
			Límite campo solar fotovoltaico

Comunidad de Madrid
Subdirección General de Política Agraria y Desarrollo Rural
Área de Desarrollo Rural

GOBIERNO DE ESPAÑA

UNIÓN EUROPEA
Fondo Europeo Agrícola de Desarrollo Rural
Europa invierte en las zonas rurales

CONCENTRACIÓN PARCELARIA DE VALVERDE DE ALCALÁ

FASE: BASES DEFINITIVAS

PLANO: GENERAL GAMA COLORES

ESCALA, 1:6.000

FECHA: FEBRERO DE 2025

Vº. Bº. :
La Directora del Servicio,

Dª. Eva Guerrero Castellís

Por Gihemar S.A.: El Responsable de equipo

D. Ángel Cano Sanz

Conforme:
La Jefa del Área de Desarrollo Rural,

Dª. Paloma de Miguel Badal

N

P-1 P-2 P-4 P-3

Empresa adjudicataria: