






 

 
 
 








 

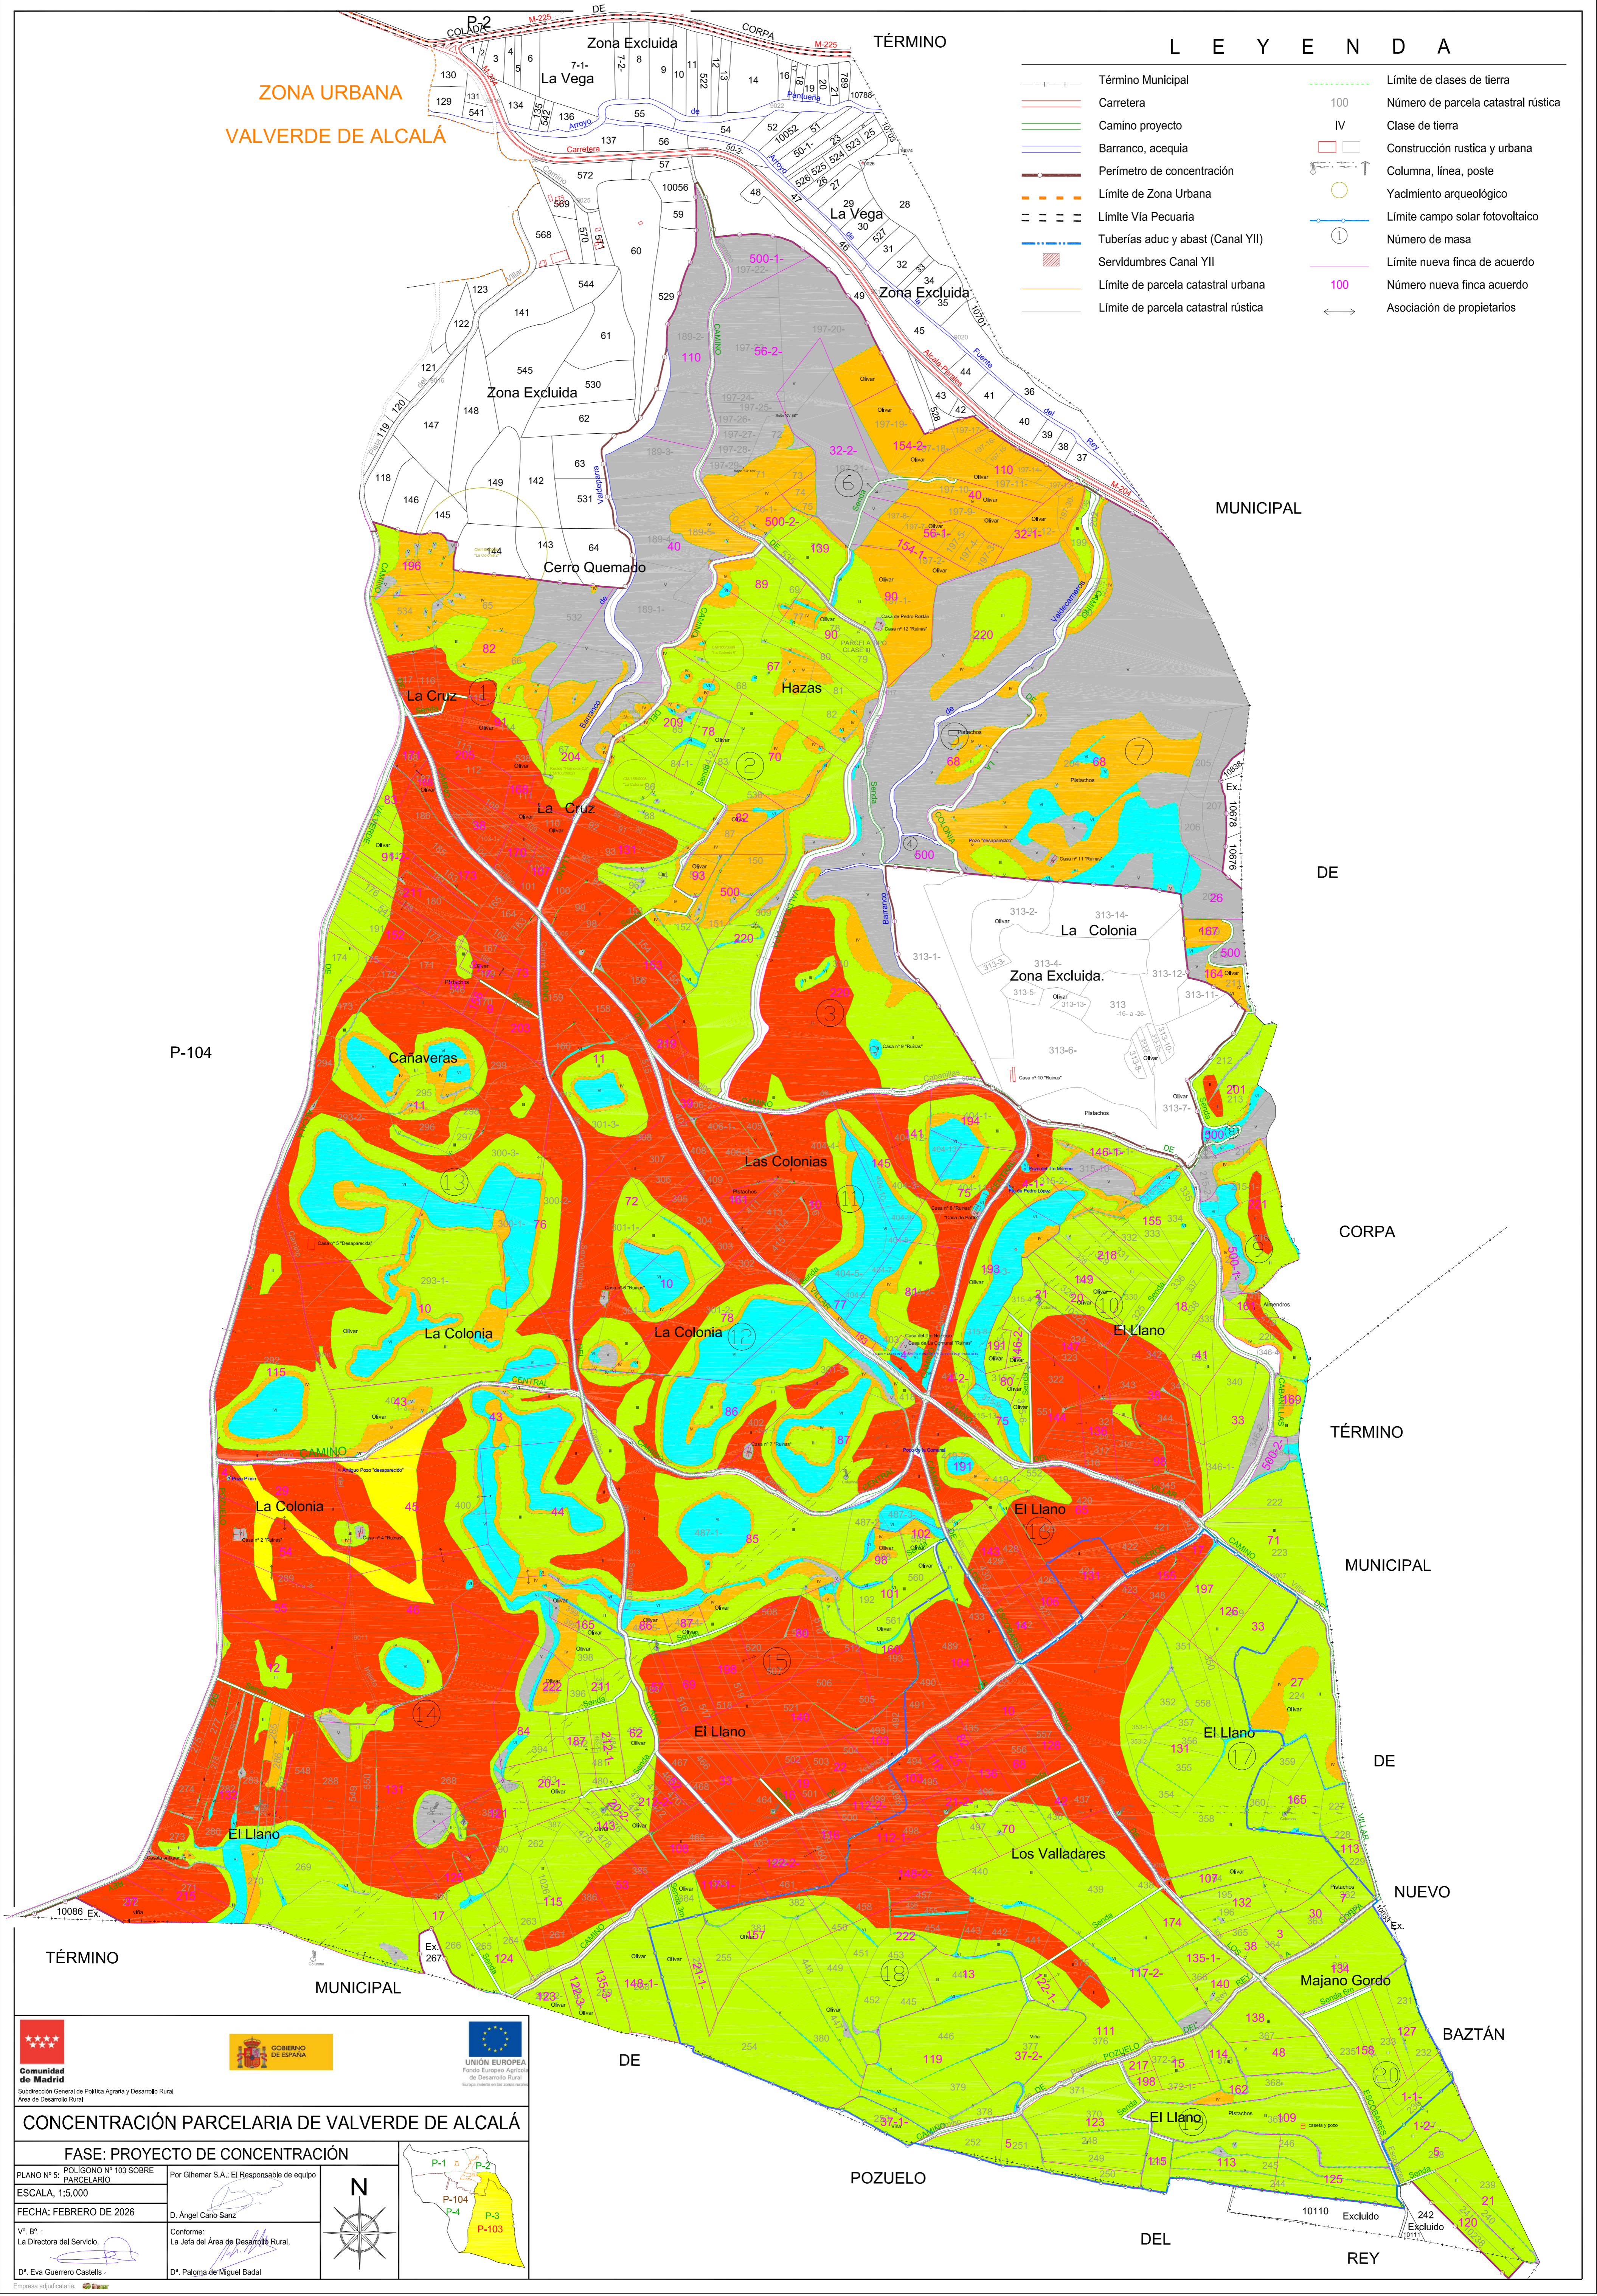


ZONA URBANA  
VALVERDE DE ALCALÁ

L E Y E N D A

-  Término Municipal
-  Carretera
-  Camino proyecto
-  Barranco, acequia
-  Perímetro de concentración
-  Límite de Zona Urbana
-  Límite Vía Pecuaría
-  Tuberías aduc. y abast. (Canal YII)
-  Servidumbres Canal YII
-  Límite de parcela catastral urbana
-  Límite de parcela catastral rústica
-  Límite de clases de tierra
-  100 Número de parcela catastral rústica
-  IV Clase de tierra
-  Construcción rústica y urbana
-  Columna, línea, poste
-  Yacimiento arqueológico
-  Límite campo solar fotovoltaico
-  Número de masa
-  Límite nueva finca de acuerdo
-  Número nueva finca acuerdo
-  Asociación de propietarios







**CONCENTRACIÓN PARCELARIA DE VALVERDE DE ALCALÁ**  
 FASE: PROYECTO DE CONCENTRACIÓN

PLANO Nº 6: POLÍGONO Nº 103 SOBRE PARCELARIO ESCALA: 1:5.000 FECHA: FEBRERO DE 2026 Vº. Bº.: La Directora del Servicio Dª. Eva Guerrero Castells	Por Gihemar S.A.: El Responsable de equipo D. Ángel Cano Sanz Conforme: La Jefa del Área de Desarrollo Rural. Dª. Paloma de Miguel Badal	 
--	--	--