


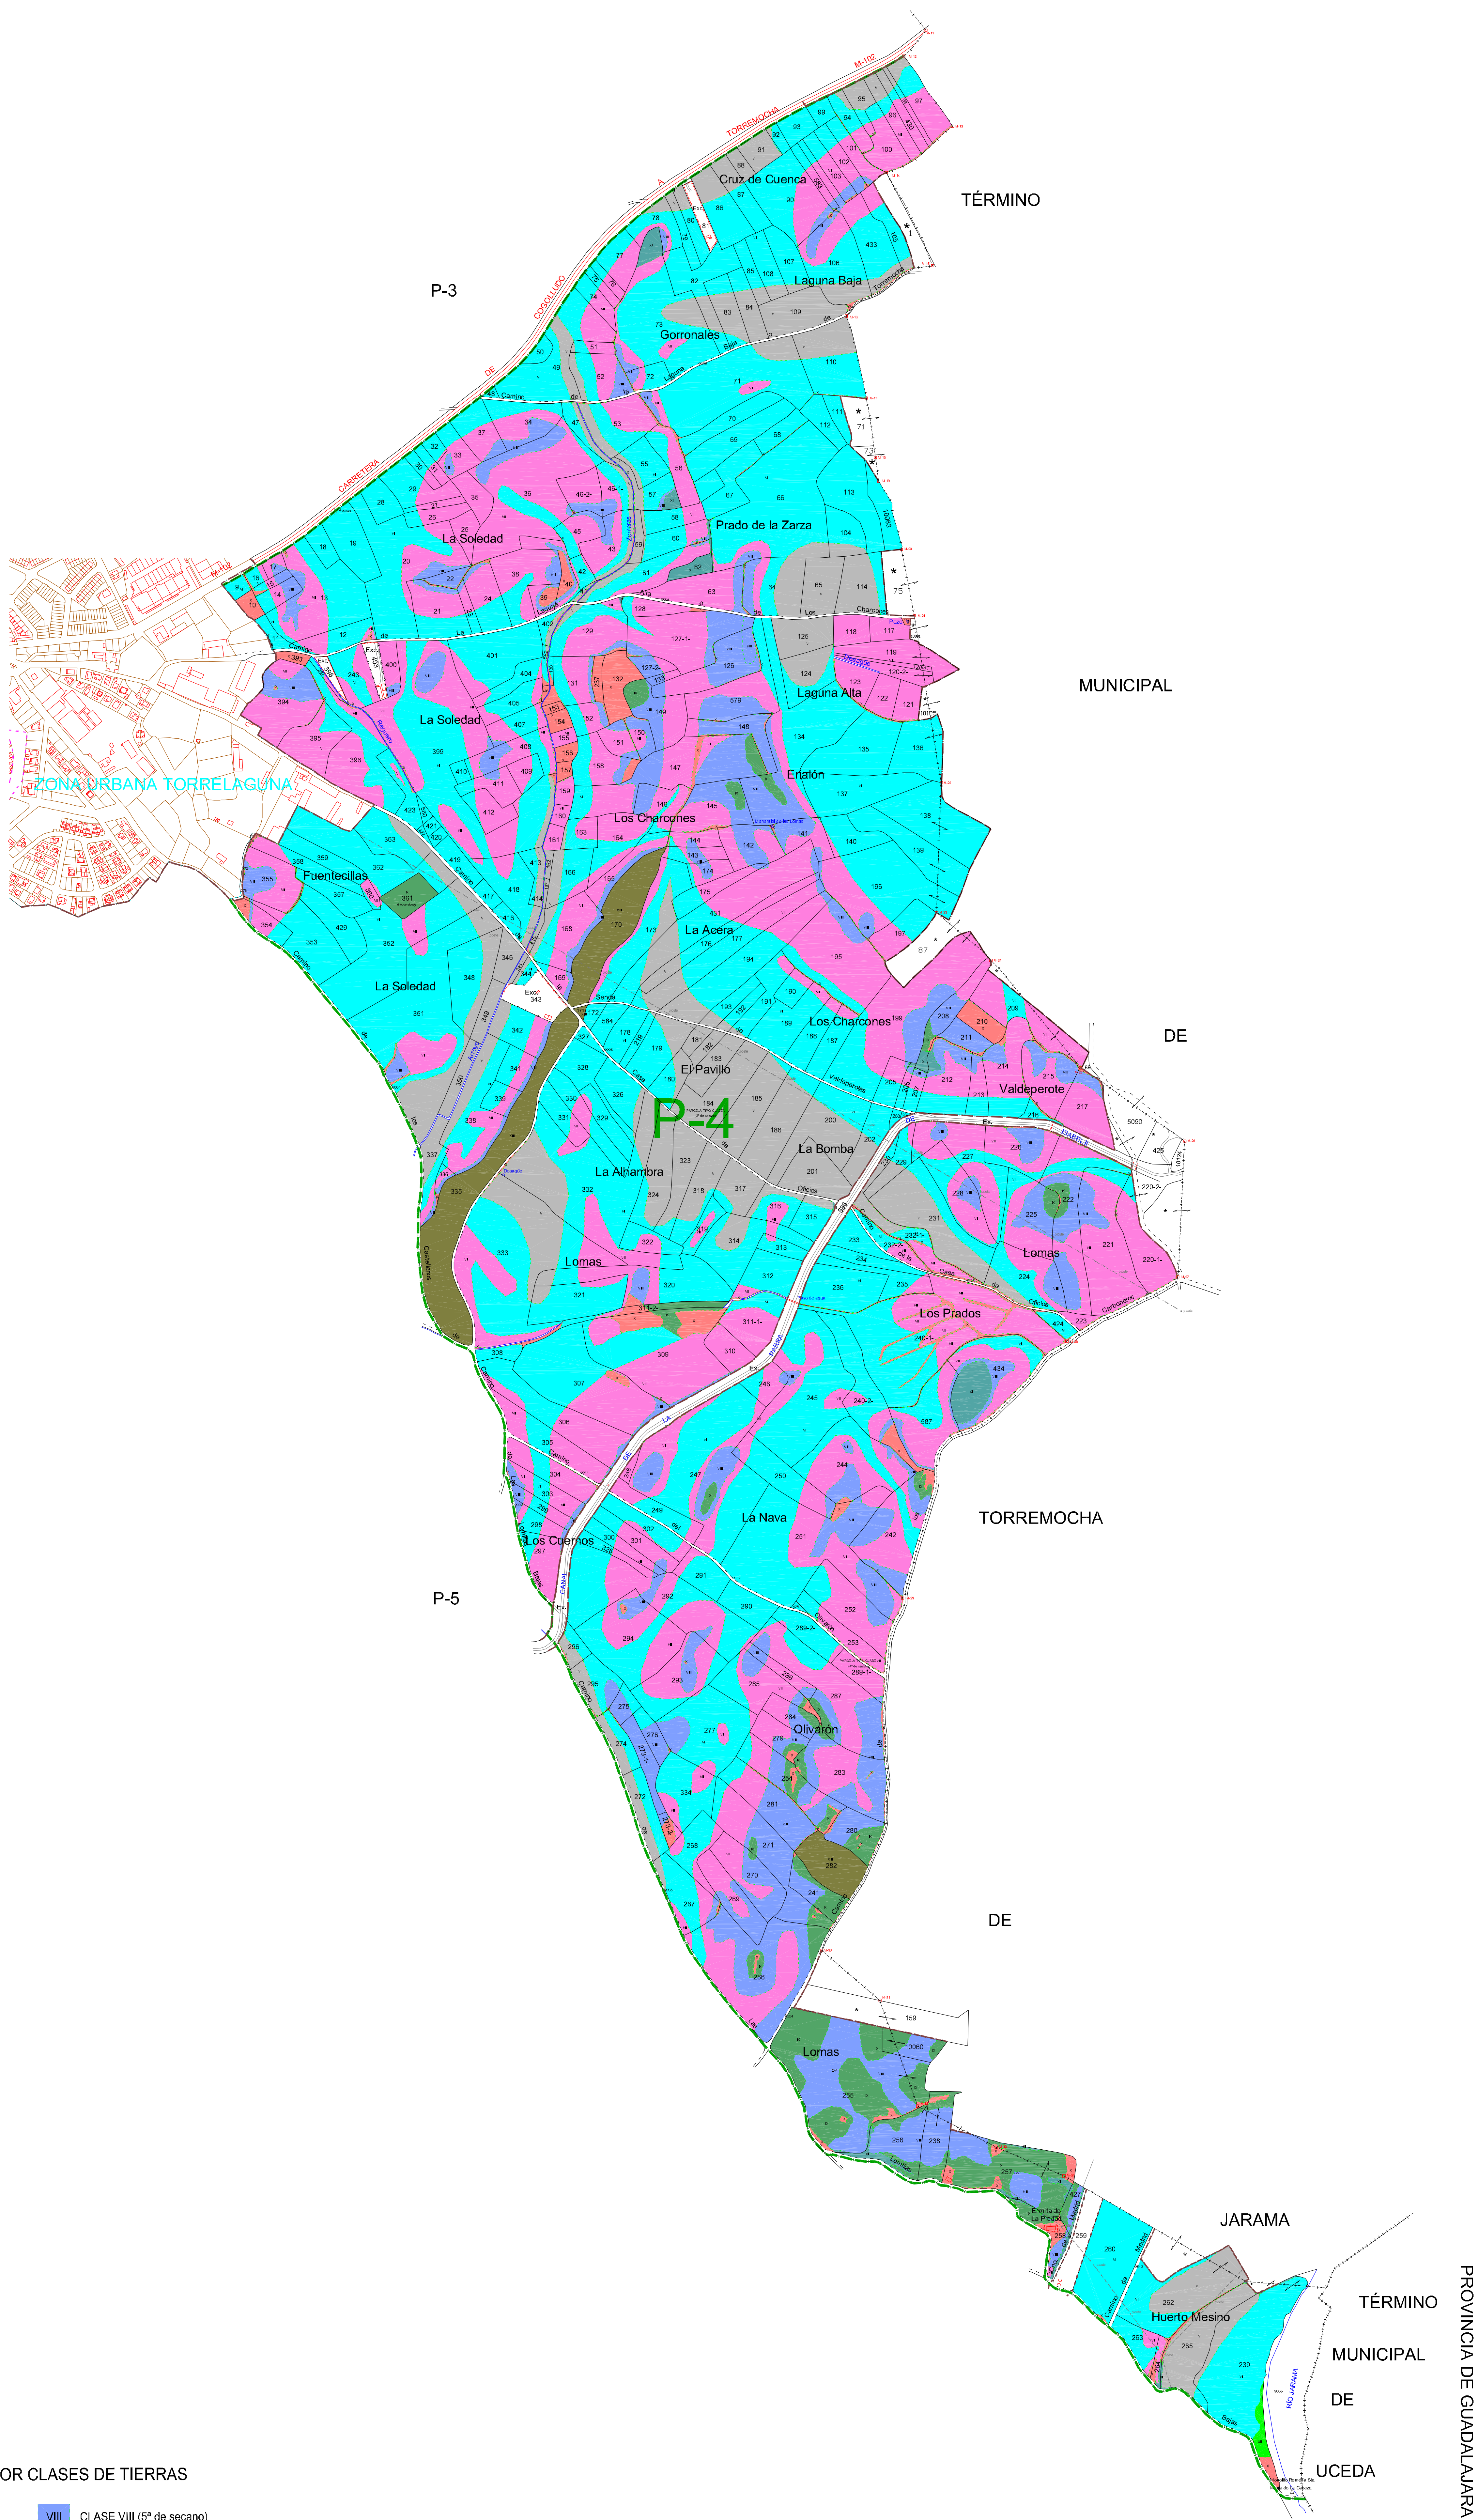

GAMA DE COLORES POR CLASES DE TIERRAS

I	CLASE I (1ª de regadío)	VIII	CLASE VIII (5ª de secano)
II	CLASE II (2ª de regadío)	IX	CLASE IX (6ª de secano)
III	CLASE III (3ª de regadío)	X	CLASE X (Pasto arbustivo y pastizal)
IV	CLASE IV (1ª de secano)	XI	CLASE XI (Pasto arbolado)
V	CLASE V (2ª de secano)	XII	CLASE XII (Terreno forestal)
VI	CLASE VI (3ª de secano)	XIII	CLASE XIII (Improductivo -canteras-)
VII	CLASE VII (4ª de secano)	Ex.	ZONA EXCLUIDA

L E Y E N D A

---+---+---	Comunidad Autónoma	□	Columna, línea eléctrica, poste
---+---	Término Municipal	100	Límite y nº de parcela catastral rústica
~~~~~	Rio, Bco., Arroyo, Acequia	--- III ---	Límite y número de clase
---	Camino	---	Vía Pecuaria
==	Carretera	---	Límite de parcela catastral urbana
---	Límite de Zona Urbana	---	Senda no catastrada
---	Límite de polígono catastral	□	Construcción
---	Subperímetro de regadío	---	Perímetro de concentración

Comunidad de Madrid

CONCENTRACIÓN PARCELARIA DE TORRELAGUNA

FASE: BASES DEFINITIVAS

PLANO Nº 5: POLIGONO 4

ESCALA: 1:5.000

FECHA: ABRIL DE 2021

VP: Bº: La Técnica jurídica

VP: Bº: La Dirección del terreno

VP: Bº: El plan del Área de Desarrollo Rural

Por Gilmer S.A. El Responsable de equipo

D. Angel Cano Sanz

D. Eva Guerrero Canoels

D. Roberto Salda Lucena

N

Mapa de la zona de estudio

Provincia de Guadalajara

Término Municipal de Uceda

Proyecto 2018-2019, 000000-000