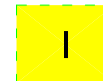













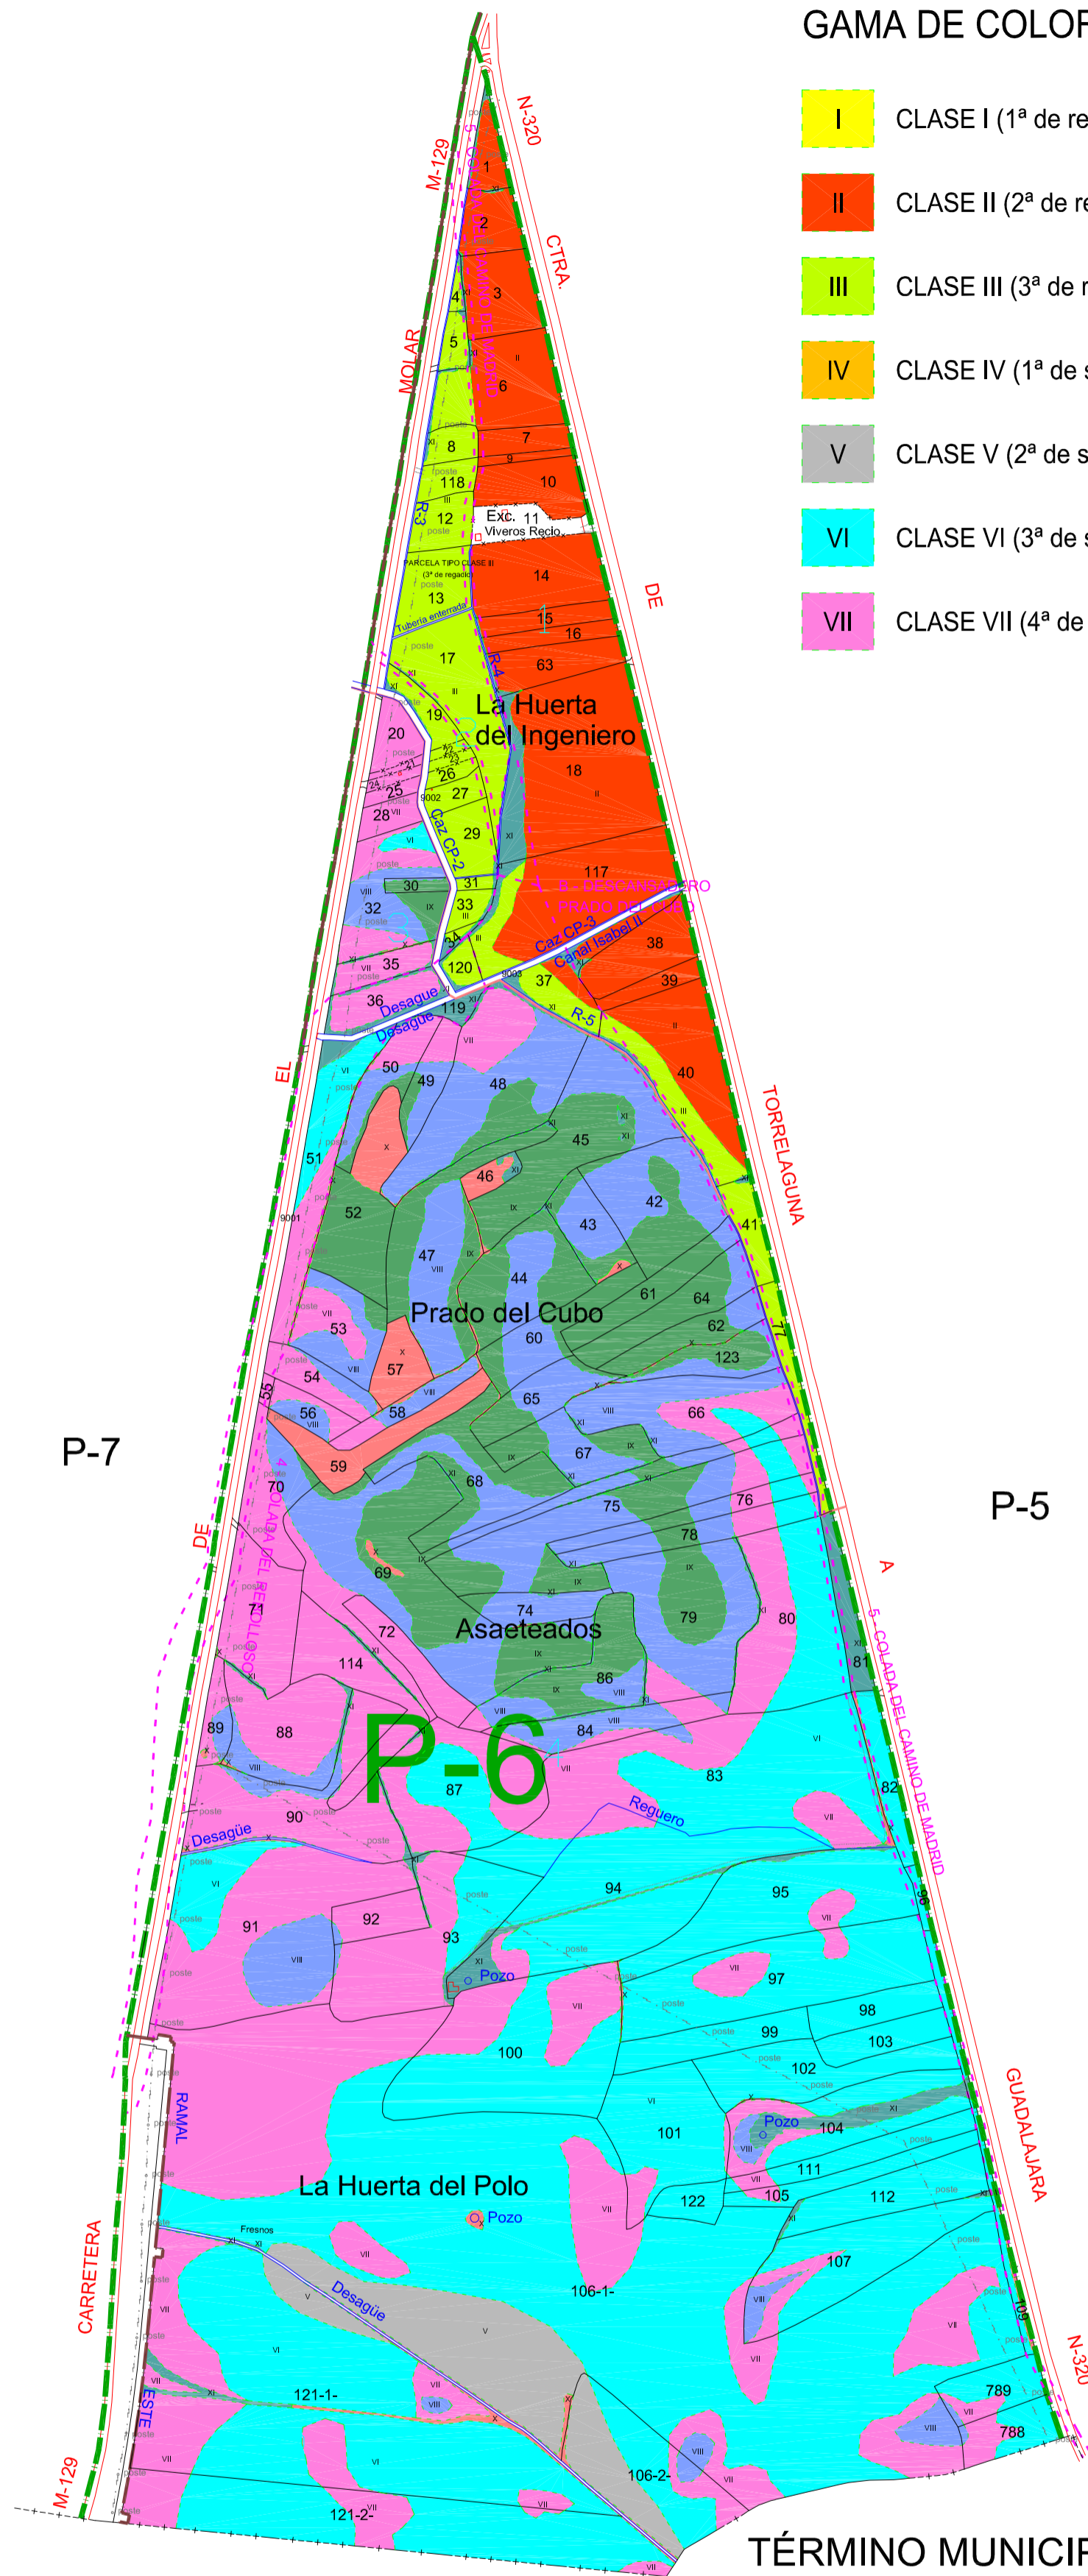
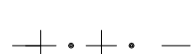




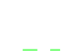
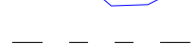







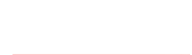



GAMA DE COLORES POR CLASES DE TIERRAS

| | | | |
|---|---------------------------|--|--------------------------------------|
|  I | CLASE I (1ª de regadío) |  VIII | CLASE VIII (5ª de secano) |
|  II | CLASE II (2ª de regadío) |  IX | CLASE IX (6ª de secano) |
|  III | CLASE III (3ª de regadío) |  X | CLASE X (Pasto arbustivo y pastizal) |
|  IV | CLASE IV (1ª de secano) |  XI | CLASE XI (Pasto arbolado) |
|  V | CLASE V (2ª de secano) |  XII | CLASE XII (Terreno forestal) |
|  VI | CLASE VI (3ª de secano) |  XIII | CLASE XIII (Improductivo -canteras-) |
|  VII | CLASE VII (4ª de secano) |  Ex. | ZONA EXCLUIDA |



L E Y E N D A

| | | | |
|--|------------------------------|---|--|
|  | Comunidad Autónoma |  | Columna, línea eléctrica, poste |
|  | Término Municipal |  | Límite y nº de parcela catastral rústica |
|  | Río, Bco., Arroyo, Acequia |  | Límite y número de clase |
|  | Camino |  | Vía Pecuaria |
|  | Carretera |  | Límite de parcela catastral urbana |
|  | Límite de Zona Urbana |  | Senda no catastrada |
|  | Límite de polígono catastral |  | Construcción |
|  | Subperímetro de regadío |  | Perímetro de concentración |

TÉRMINO MUNICIPAL DE EL VELLÓN

Dirección General de Agricultura, Ganadería y Alimentación
 CONSEJERÍA DE MEDIO AMBIENTE, ORDENACIÓN DEL TERRITORIO Y SOSTENIBILIDAD
Comunidad de Madrid
 Subdirección General de Política Agraria y Desarrollo Rural
 Área de Desarrollo Rural



CONCENTRACIÓN PARCELARIA DE TORRELAGUNA

| | |
|-------------------------------|--|
| FASE: BASES PROVISIONALES | |
| PLANO Nº 7: POLÍGONO 6 | Por Gihemar S.A.: El Responsable de equipo |
| ESCALA: 1:5.000 | |
| FECHA: SEPTIEMBRE 2020 | D. Ángel Cano Sanz |
| Vº. Bº. : La Técnico jurídico | Vº. Bº. : La Directora del servicio |
| Dº. Ana R. Obregón Celdrán | D. Roberto Subirá Lobera |

