



LA INFORMACIÓN PROPORCIONADA EN ESTE DOCUMENTO ES CONFIDENCIAL Y DE USO RESTRINGIDO. Y PUEDE UTILIZARSE ÚNICAMENTE PARA LOS FINES DEL PRESENTE DOCUMENTO QUEDA TERMINANTEMENTE PROHIBIDO MODIFICAR, EXPLOTAR, REPRODUCIR, COMUNICAR A TERCEROS O DISTRIBUIR TODO O PARTE DEL CONTENIDO SIN EL CONSENTIMIENTO EXPRESO Y POR ESCRITO DE RENERIX SOLAR. SI EN NINGÚN CASO LA FALTA DE RESPUESTA A LA CORRESPONDIENTE SOLICITUD, PODRÁ ENTENDERSE COMO UNA PRESUNTA AUTORIZACIÓN PARA SU USO

SPA2023-VIN-1042-GE-DRW-01-PLANO CATASTRAL DUP.DWG

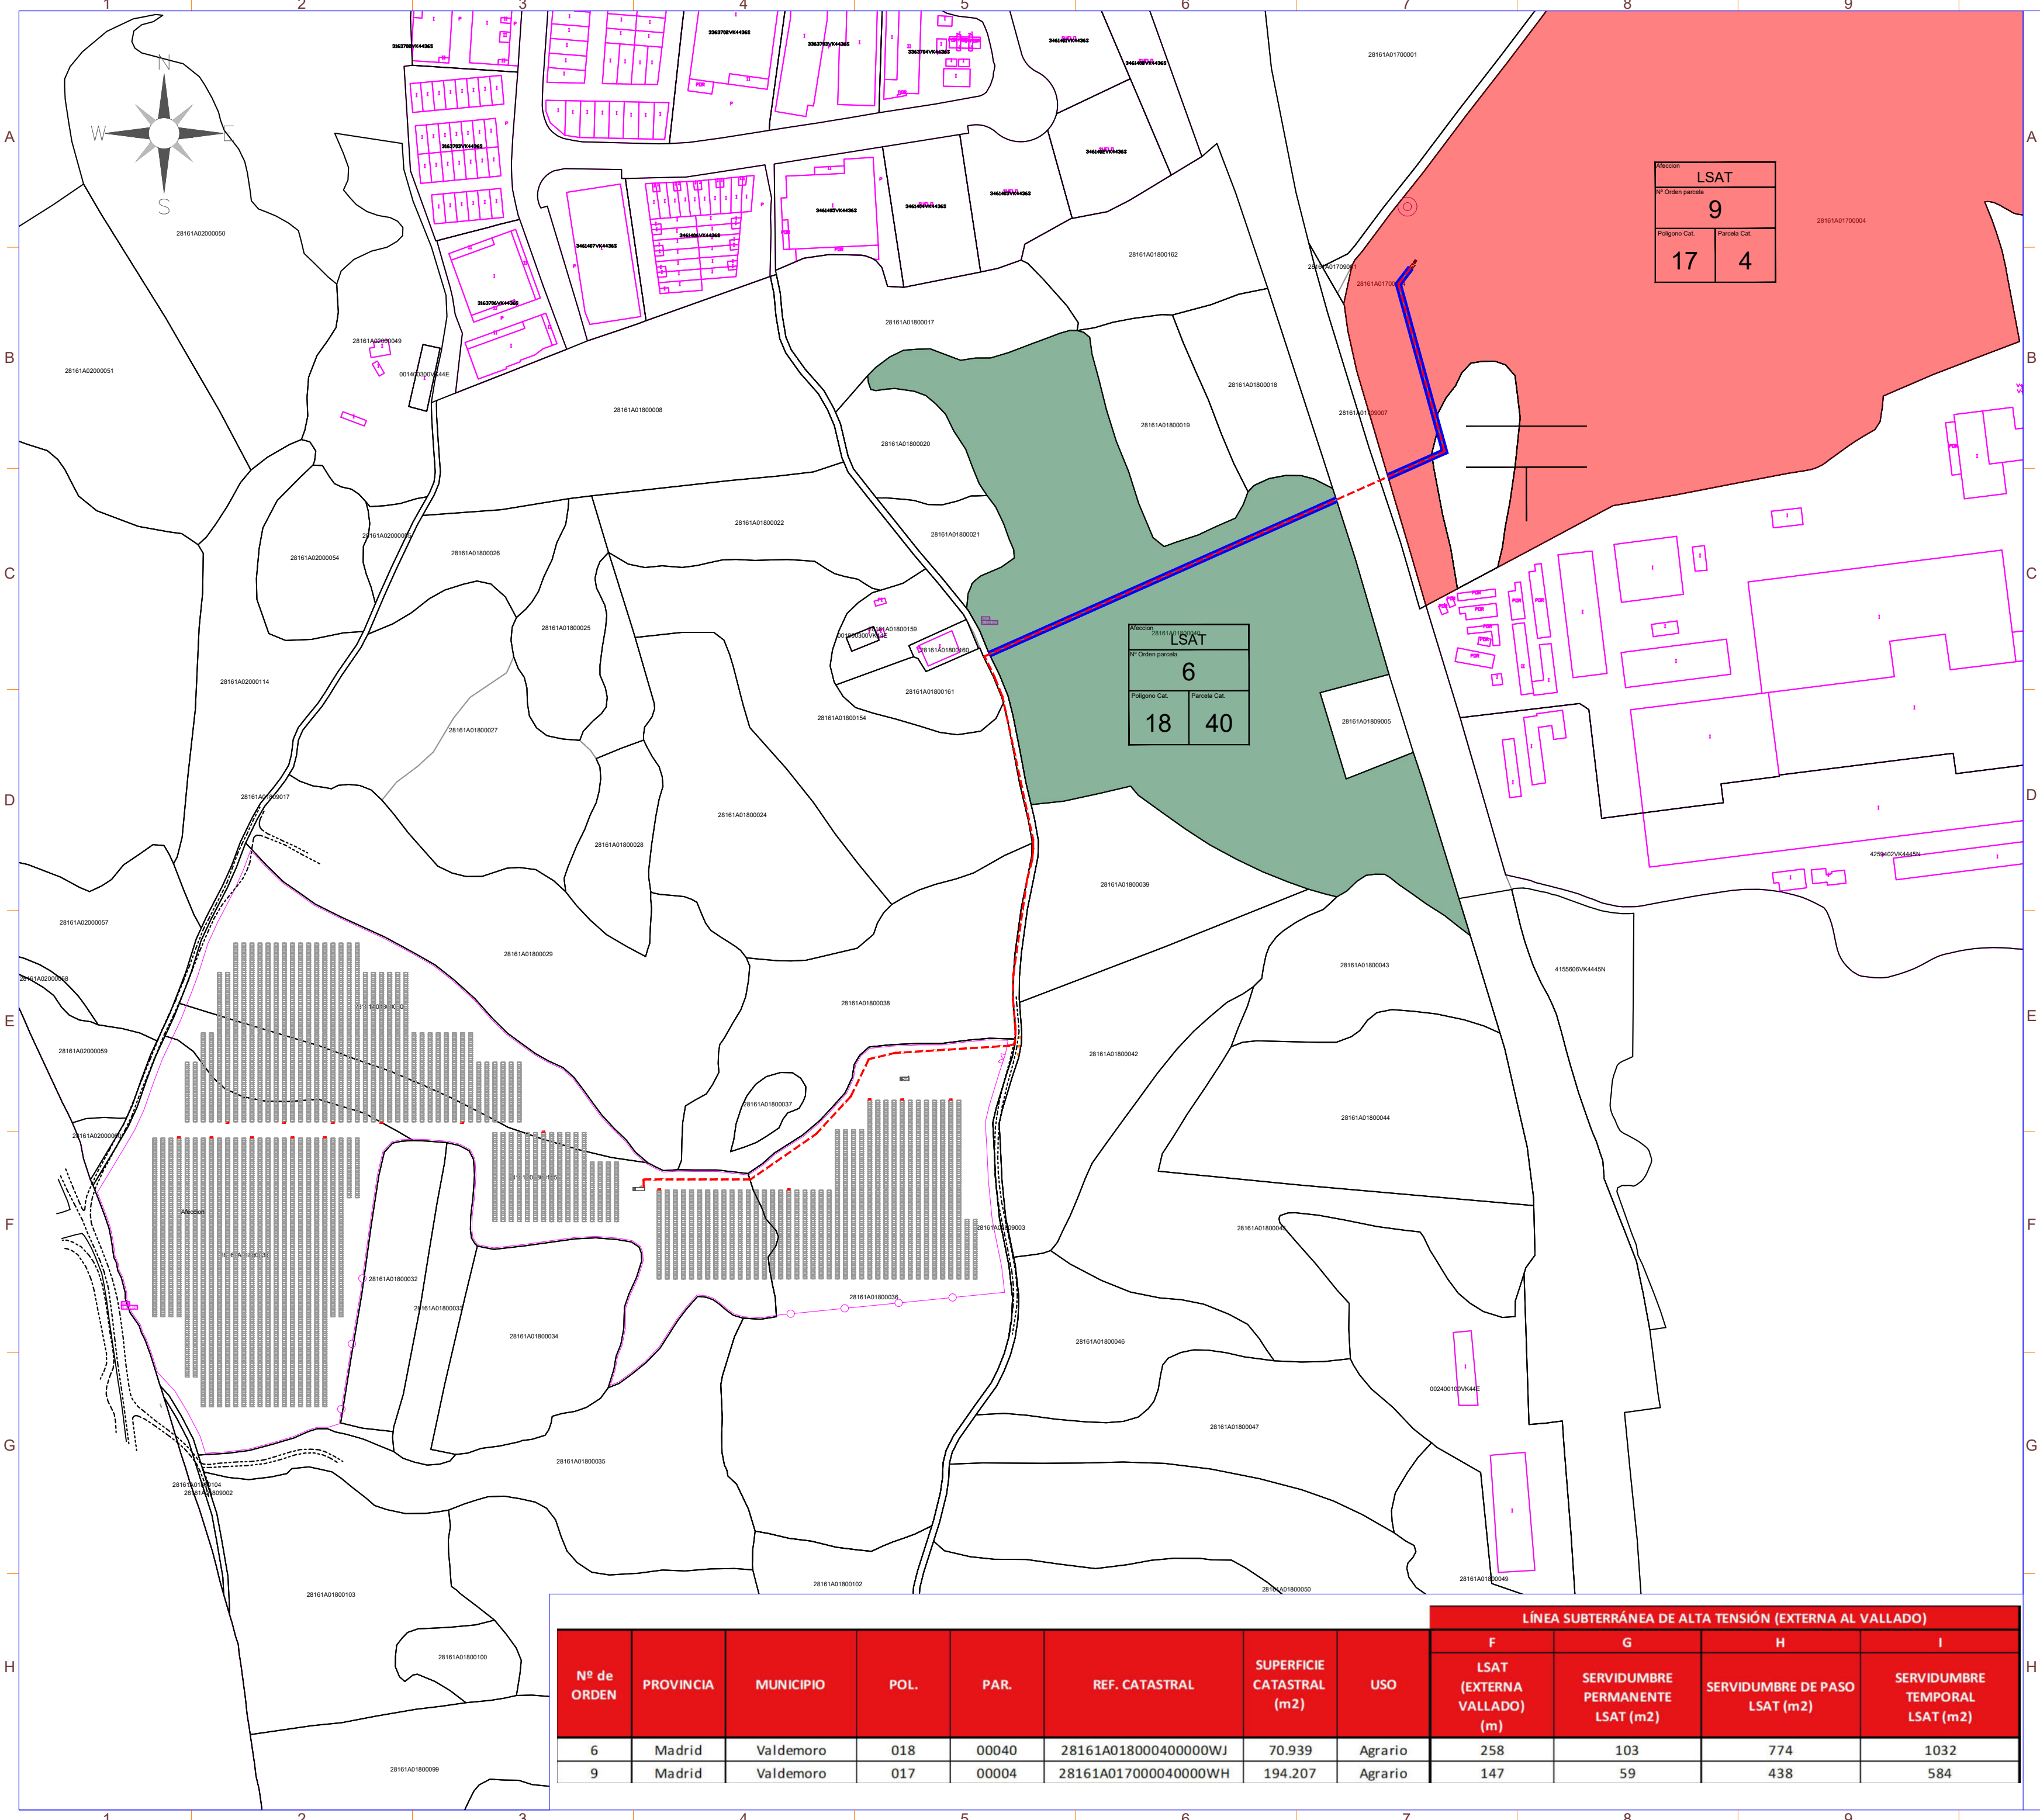

SÍMBOLO	DESCRIPCIÓN
	Puerta de Acceso
	Vallado
	Rack 1Vx45
	Rack 1Vx30
	Inversor
	Centro de Transformación
	CPMC
	Almacén/Centro de Control
	Centro de Seccionamiento
	Línea de Evacuación
	Servidumbre permanente
	Servidumbre temporal

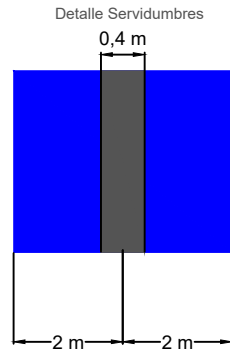


Potencia DC:	5733,00 kWp
Potencia AC:	4930,00 kW@40°
Inclinación :	±55° ; Azimut 0°
Modulo y potencia:	TRINA TSM-DEG21C.20 650Wp
Cantidad:	8820
Instalación:	Seguidor solar bifila de un eje 1Vx45 (88 Uds.) Seguidor solar bifila de un eje 1Vx30 (15 Uds.)
Pitch:	5,5 m.
Inversor:	SUNGROW SG350HX SUNGROW SG250HX
Cantidad inversores:	16 (14x320 kVA/2x225 kVA)
Strings:	294 strings x 30 módulos
Municipio:	Valdemoro
Provincia:	Madrid
País:	España
Sistema de Coordenadas:	UTM/ETRS89
Centro Geométrico:	X: 443069.62 Y: 4445332.65 H: 30
Parcela (Centro Geom.):	28161A01800155000WF


PROYECTO: PF VIÑA FLORES		CLIENTE: ALTAIME INVESTMENTS SL	
TITULO: PLANO CATASTRAL DUP			
Nº PLANO 1042-GE		HOJA: 1 DE 4	
PAPEL: TAMAÑO ORIGINAL "594 X 420" TAMAÑO TIPO "A-2"		ESCALA: 1:3000	
A4A3A2A1A0			
DIBUJADO POR:			
APROBADO POR:			
REV.	DESCRIPCIÓN	FECHA	INIC
00	Diseño Inicial	16.11.2023	R.C.C.
01	Modificación por requerimiento	20.05.2025	R.C.C.
		 Renerix Solar RENERIX SOLAR, SL B-1365/107 Málaga, 10 13005 Ciudad Real	
FASE PROYECTO:			
☒ Desarrollo ☐ Contrato ☐ Construcción ☐ As B			

LA INFORMACIÓN PROPORCIONADA EN ESTE DOCUMENTO ES CONFIDENCIAL Y DE USO RESTRINGIDO. Y PUEDE UTILIZARSE ÚNICAMENTE PARA LOS FINES DEL PRESENTE DOCUMENTO QUEDA TERMINANTEMENTE PROHIBIDO MODIFICAR, EXPLOTAR, REPRODUCIR, COMUNICAR A TERCEROS O DISTRIBUIR TODO O PARTE DEL CONTENIDO SIN EL CONSENTIMIENTO EXPRESO Y POR ESCRITO DE RENERIX SOLAR, S.L. EN NINGÚN CASO LA FALTA DE RESPUESTA A LA CORRESPONDIENTE SOLICITUD, PODRÁ ENTENDERSE COMO UNA PRESUNTA AUTORIZACIÓN PARA SU USO

SPA2023-VIN-1042-GE-DRW-01-PLANO CATASTRAL DUP.DWG

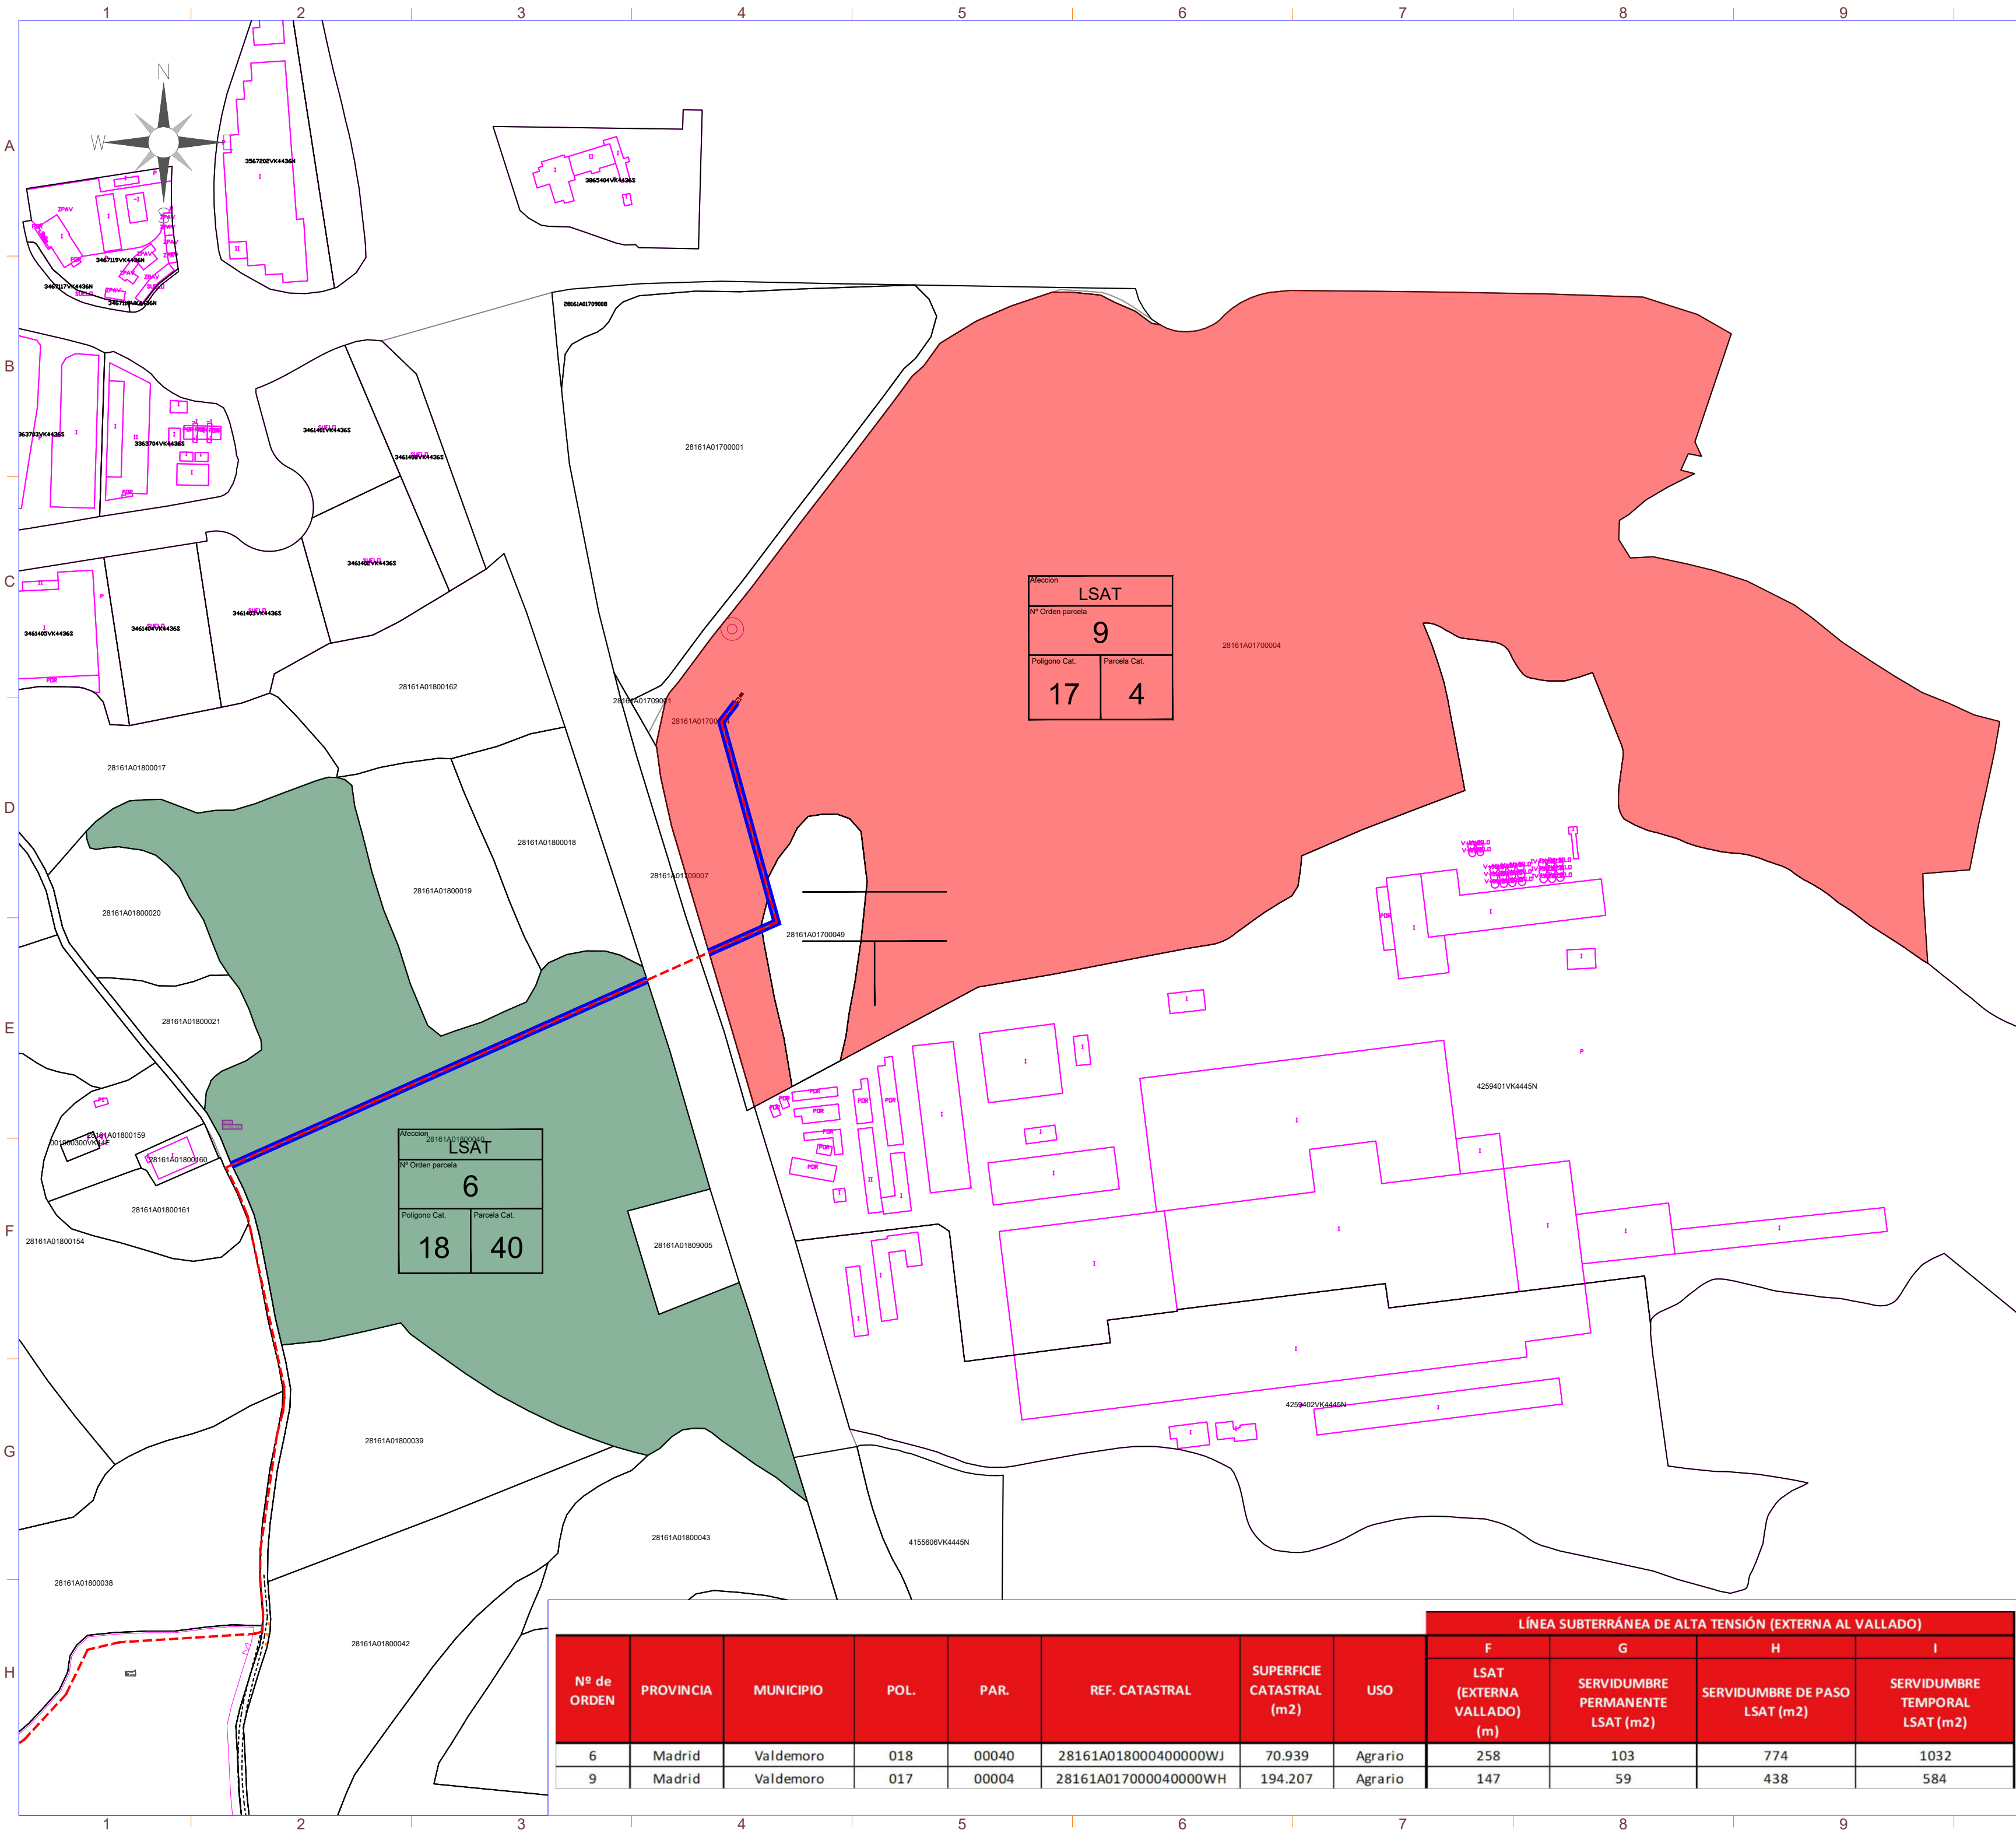

SIMBOLO	DESCRIPCIÓN
	CPMC
	Centro de Seccionamiento
	Línea de Evacuación
	Servidumbre permanente
	Servidumbre temporal

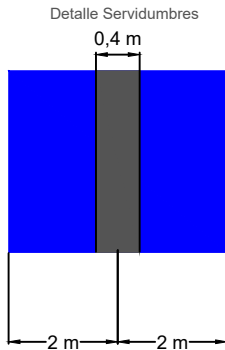


Potencia DC:	5733,00 kWp
Potencia AC:	4930,00 kW@40°
Inclinación :	±55° ; Azimut 0°
Modulo y potencia:	TRINA TSM-DEG21C.20 650Wp
Cantidad:	8820
Instalación:	Seguidor solar bifila de un eje 1Vx45 (88 Uds.) Seguidor solar bifila de un eje 1Vx30 (15 Uds.)
Pitch:	5,5 m.
Inversor:	SUNGROW SG350HX SUNGROW SG250HX
Cantidad inversores:	16 (14x320 kVA/2x225 kVA)
Strings:	294 strings x 30 módulos
Municipio:	Valdemoro
Provincia:	Madrid
País:	España
Sistema de Coordenadas:	UTM/ETRS89
Centro Geometrico:	X: 443069.62 Y: 4445332.65 H: 30
Parcela (Centro Geom.):	28161A018001550000WF


PROYECTO: PF VIÑA FLORES		CLIENTE: ALTAIME INVESTMENTS SL	
TITULO: PLANO CATASTRAL DUP			
Nº PLANO 1042-GE		HOJA: 2 DE 4	
PAPEL: TAMAÑO ORIGINAL "594 X 420" TAMAÑO TIPO "A-2"		ESCALA: 1:2500	
A4A3A2A1A0			
DIBUJADO POR:			
APROBADO POR:			
REV.	DESCRIPCIÓN	FECHA	INIC.
00	Diseño Inicial	16.11.2023	R.C.C.
01	Modificación por requerimiento	20.05.2025	R.C.C.
		RenerixSolar RENERIX SOLAR, SL B13635107 Málaga, 10 13005 Ciudad Real	
FASE PROYECTO:			
☒ Desarrollo ☐ Contrato ☐ Construcción ☐ As Built			

LA INFORMACIÓN PROPORCIONADA EN ESTE DOCUMENTO ES CONFIDENCIAL Y DE USO RESTRINGIDO. Y PUEDE UTILIZARSE ÚNICAMENTE PARA LOS FINES DEL PRESENTE DOCUMENTO. Queda terminantemente prohibido modificar, explotar, reproducir, comunicar a terceros o distribuir todo o parte del contenido sin el consentimiento expreso y por escrito de RENERIX SOLAR, SL. En ningún caso la falta de respuesta a la correspondiente solicitud, podrá entenderse como una presunta autorización para su uso.

SPA2023-VIN-1042-GE-DRW-01-PLANO CATASTRAL DUP.DWG

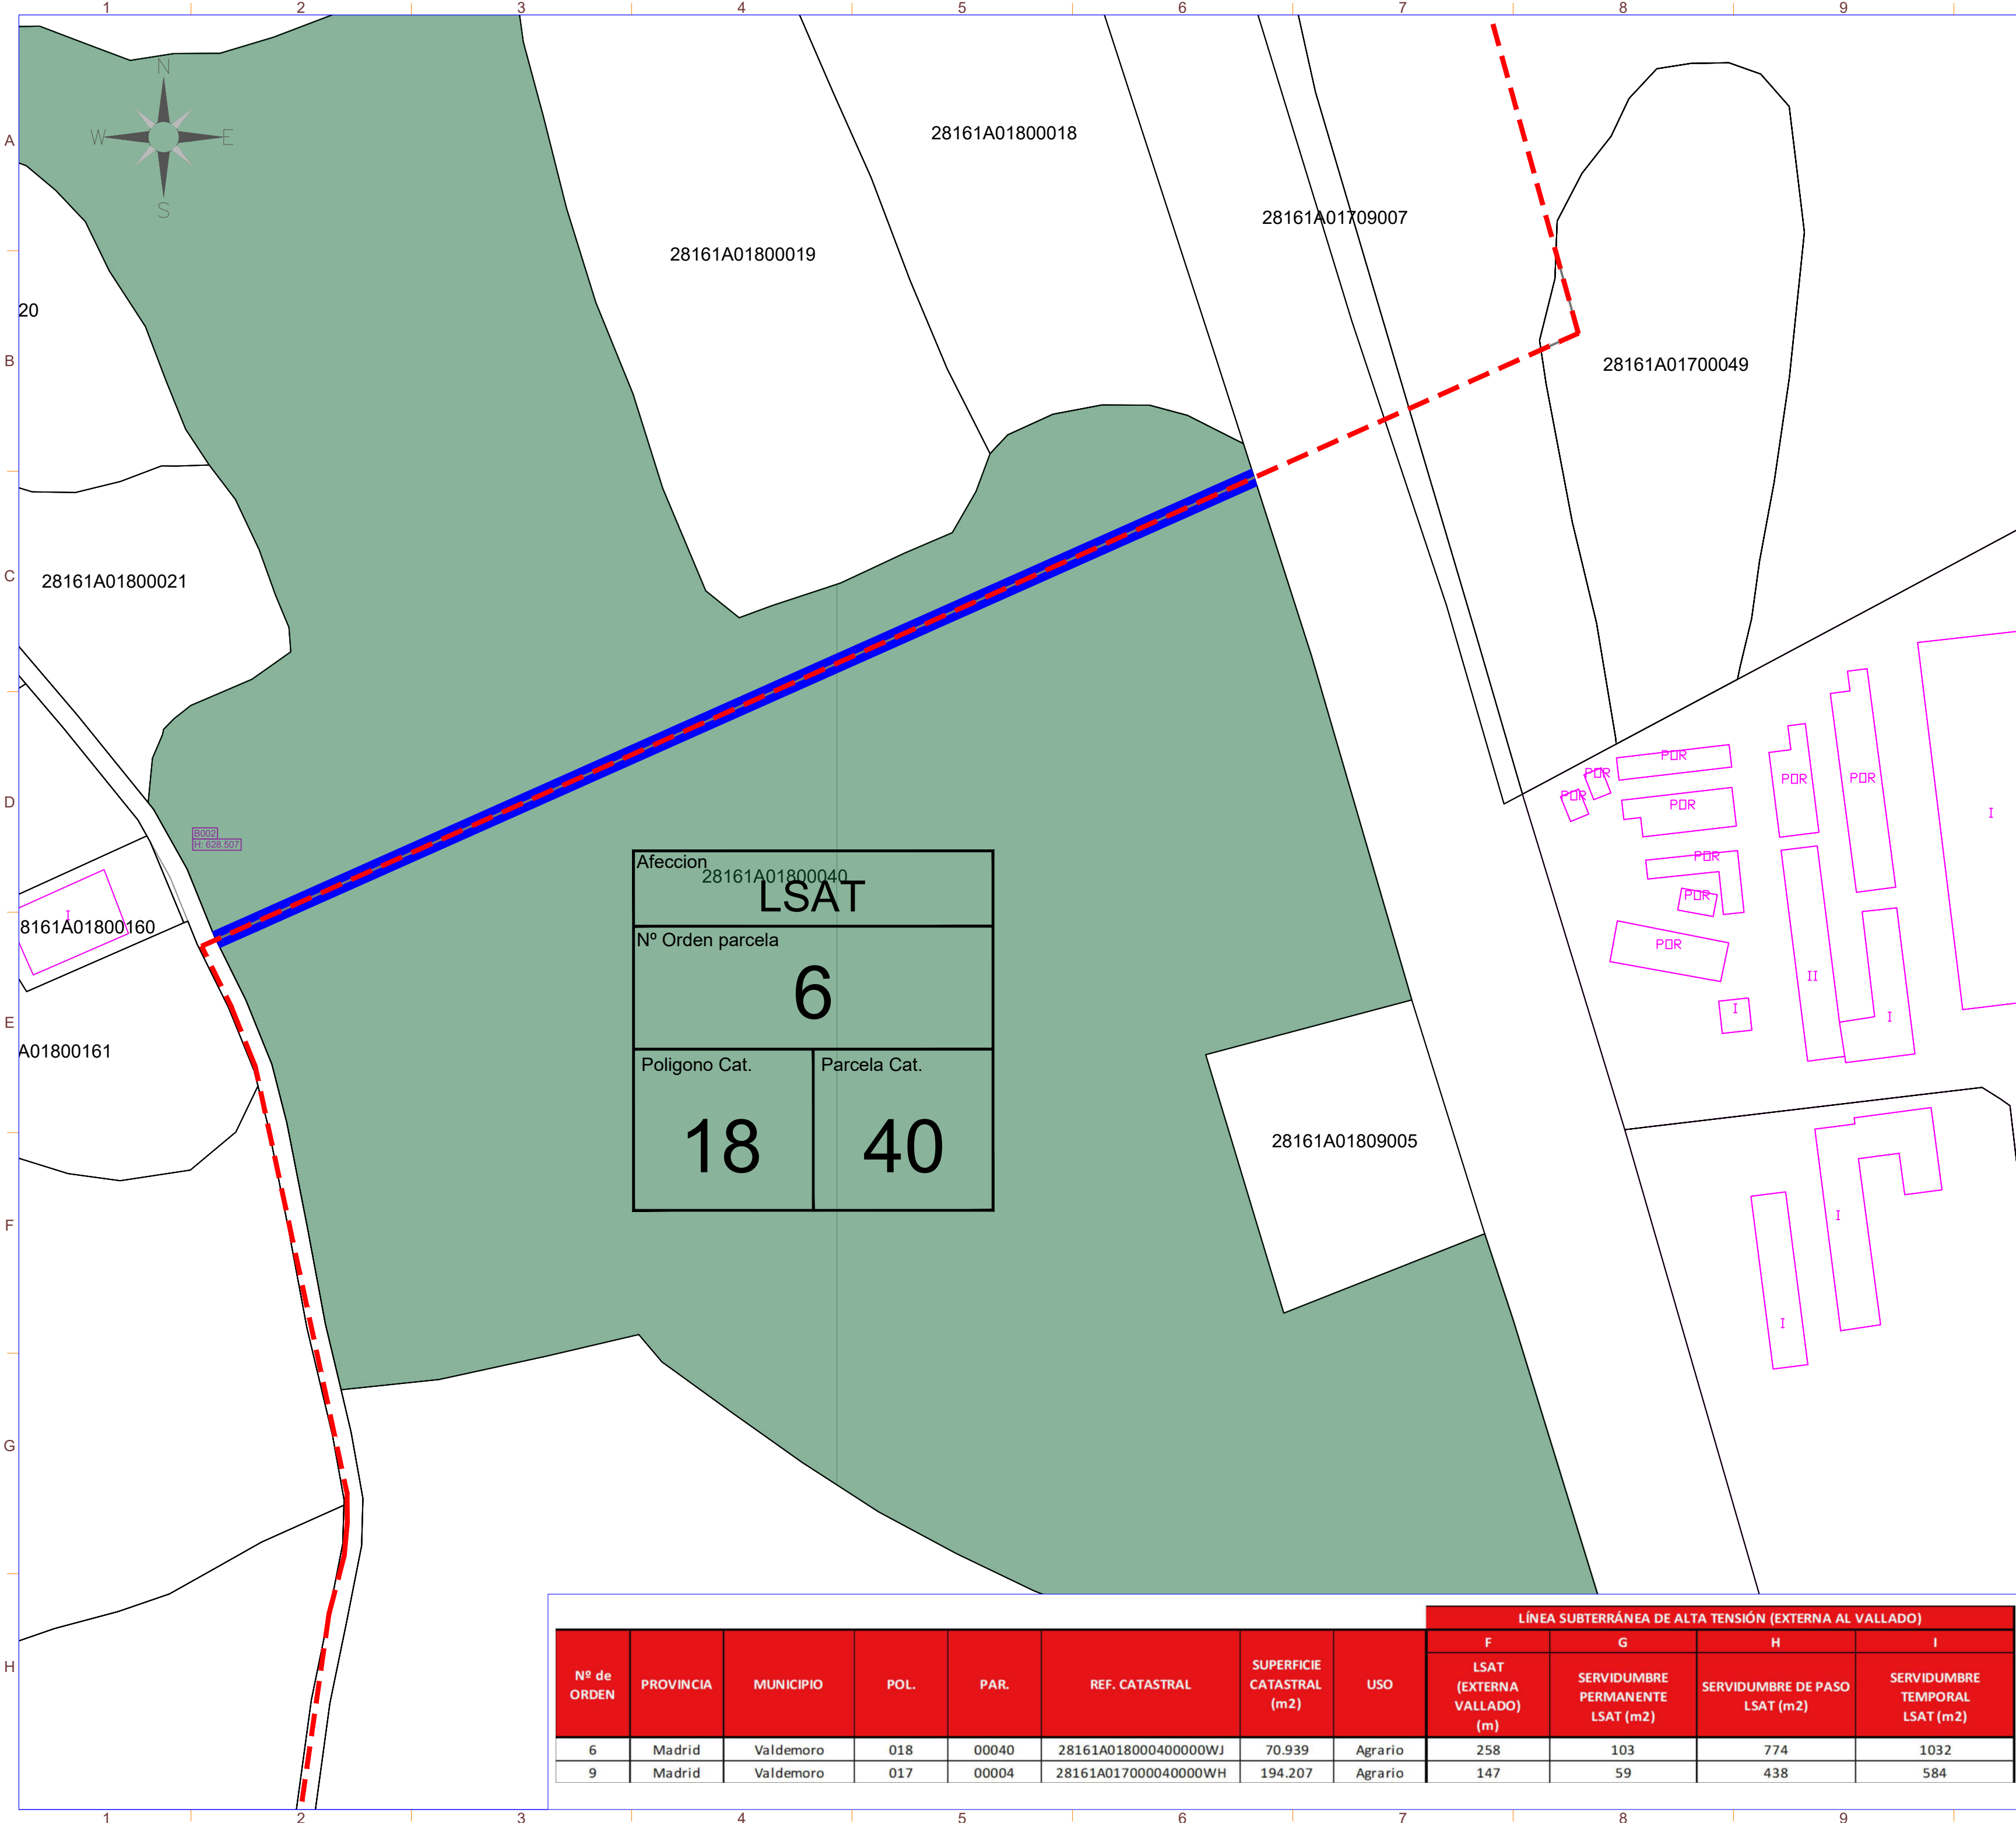

SIMBOLO	DESCRIPCIÓN
	CPMC
	Centro de Seccionamiento
	Línea de Evacuación
	Servidumbre permanente
	Servidumbre temporal

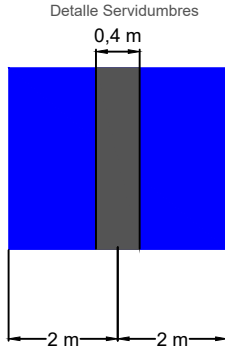


Potencia DC:	5733,00 kWp
Potencia AC:	4930,00 kW@40°
Inclinación :	±55° ; Azimut 0°
Modulo y potencia:	TRINA TSM-DEG21C.20 650Wp
Cantidad:	8820
Instalación:	Seguidor solar bifila de un eje 1Vx45 (88 Uds.) Seguidor solar bifila de un eje 1Vx30 (15 Uds.)
Pitch:	5,5 m.
Inversor:	SUNGROW SG350HX SUNGROW SG250HX
Cantidad inversores:	16 (14x320 kVA/2x225 kVA)
Strings:	294 strings x 30 módulos
Municipio:	Valdemoro
Provincia:	Madrid
País:	España
Sistema de Coordenadas:	UTM/ETRS89
Centro Geometrico:	X: 443069.62 Y: 4445332.65 H: 30
Parcela (Centro Geom.):	28161A018001550000WF

PROYECTO: PF VIÑA FLORES		CLIENTE: ALTAIME INVESTMENTS SL	
TITULO: PLANO CATASTRAL DUP			
Nº PLANO 1042-GE		HOJA: 3 DE 4	
PAPEL: TAMAÑO ORIGINAL "594 X 420" TAMAÑO TIPO "A-2"		ESCALA: 1:1100	
A4A3A2A1A0			
DIBUJADO POR:			
APROBADO POR:			
REV.	DESCRIPCIÓN	FECHA	INIC.
00	Diseño Inicial	16.11.2023	R.C.C.
01	Modificación por requerimiento	20.05.2025	R.C.C.
		Renerix Solar RENERIX SOLAR, SL 913030197 Málaga, 10 13005 Ciudad Real	
FASE PROYECTO:			
☒ Desarrollo		☐ Contrato	
		☐ Construcción	
		☐ As Built	

LA INFORMACIÓN PROPORCIONADA EN ESTE DOCUMENTO ES CONFIDENCIAL Y DE USO RESTRINGIDO. Y PUEDE UTILIZARSE ÚNICAMENTE PARA LOS FINES DEL PRESENTE DOCUMENTO. QUEDA TERMINANTEMENTE PROHIBIDO MODIFICAR, EXPLOTAR, REPRODUCIR, COMUNICAR A TERCEROS O DISTRIBUIR TODO O PARTE DEL CONTENIDO DE ESTE DOCUMENTO SIN EL CONSENTIMIENTO EXPRESO Y POR ESCRITO DE RENERIX SOLAR, SL. EN NINGÚN CASO LA FALTA DE RESPUESTA A LA CORRESPONDIENTE SOLICITUD, PODRÁ ENTENDERSE COMO UNA PRESUNTA AUTORIZACIÓN PARA SU USO

SPA2023-VIN-1042-GE-DRW-01-PLANO CATASTRAL DUP.DWG

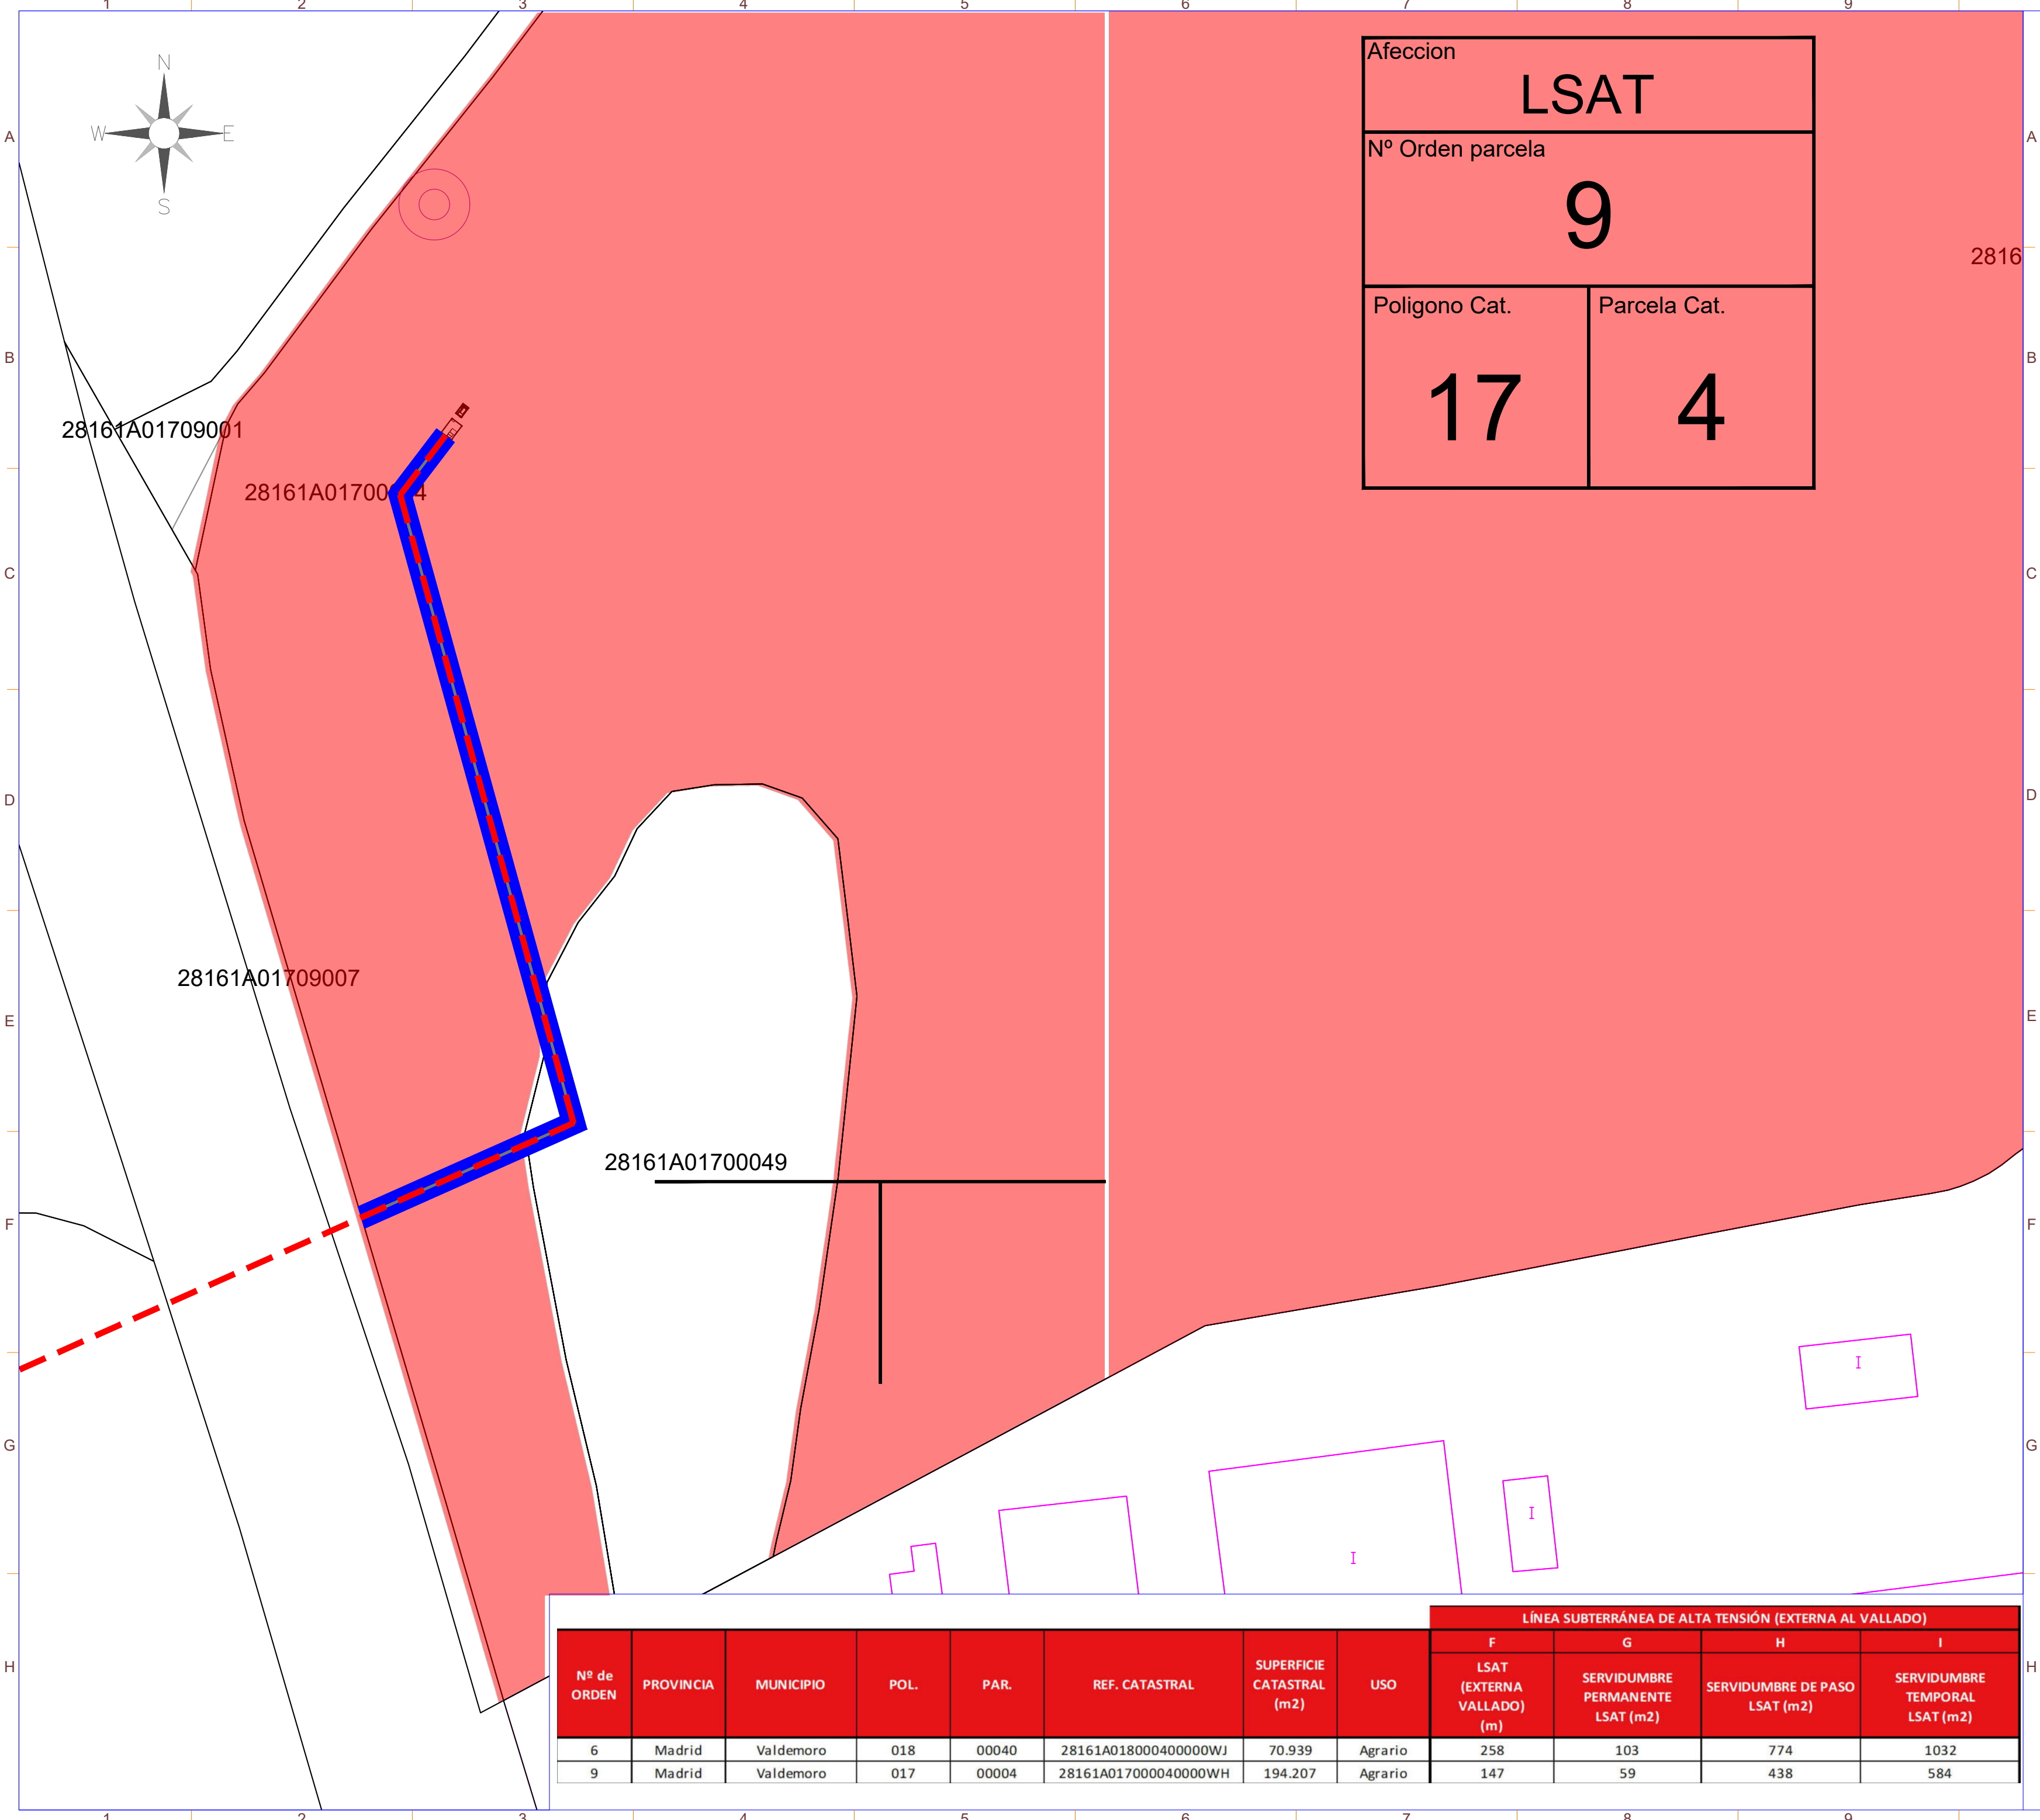

Afeccion

LSAT

Nº Orden parcela

9

Poligono Cat.


17

Parcela Cat.

4



SIMBOLO	DESCRIPCIÓN
	CPMC
	Centro de Seccionamiento
	Línea de Evacuación
	Servidumbre permanente
	Servidumbre temporal

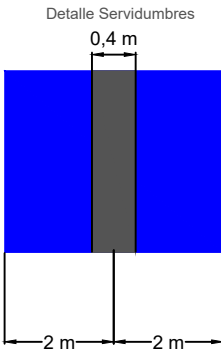

Potencia DC:	5733,00 kWp
Potencia AC:	4930,00 kW@40°
Inclinación :	±55° ; Azimut 0°
Modulo y potencia:	TRINA TSM-DEG21C.20 650Wp
Cantidad:	8820
Instalación:	Seguidor solar bifila de un eje 1Vx45 (88 Uds.) Seguidor solar bifila de un eje 1Vx30 (15 Uds.)
Pitch:	5,5 m.
Inversor:	SUNGROW SG350HX SUNGROW SG250HX
Cantidad inversores:	16 (14x320 kVA/2x225 kVA)
Strings:	294 strings x 30 módulos
Municipio:	Valdemoro
Provincia:	Madrid
País:	España
Sistema de Coordenadas:	UTM/ETRS89
Centro Geometrico:	X: 443069.62 Y: 4445332.65 H: 30
Parcela (Centro Geom.):	28161A018001550000WF

PROYECTO:	CLIENTE:
PF VIÑA FLORES	ALTAIME INVESTMENTS SL

TITULO:
PLANO CATASTRAL DUP

Nº PLANO	HOJA:
1042-GE	4 DE 4

PAPEL:	ESCALA:
TAMAÑO ORIGINAL "594 X 420"	1:800
TAMAÑO TIPO "A-2"	

DIBUJADO POR:			
APROBADO POR:			
REV.	DESCRIPCIÓN	FECHA	INIC.
00	Diseño Inicial	16.11.2023	R.C.C.
01	Modificación por requerimiento	20.05.2025	R.C.C.

RENEXIX SOLAR, SL
813635107
Málaga, 10 13005 Ciudad Real

FASE PROYECTO:			
☒ Desarrollo	☐ Contrato	☐ Construcción	☐ As Built

Nº de ORDEN	PROVINCIA	MUNICIPIO	POL.	PAR.	REF. CATASTRAL	SUPERFICIE CATASTRAL (m2)	USO	LÍNEA SUBTERRÁNEA DE ALTA TENSIÓN (EXTERNA AL VALLADO)			
								F LSAT (EXTERNA VALLADO) (m)	G SERVIDUMBRE PERMANENTE LSAT (m2)	H SERVIDUMBRE DE PASO LSAT (m2)	I SERVIDUMBRE TEMPORAL LSAT (m2)
6	Madrid	Valdemoro	018	00040	28161A018000400000WJ	70.939	Agrario	258	103	774	1032
9	Madrid	Valdemoro	017	00004	28161A017000040000WH	194.207	Agrario	147	59	438	584