



SIGNOS CONVENCIONALES


Ulmaceae ▲ Celtis australis ■ Ulmus minor ● Ulmus pumila	Fabaceae ▲ Albizia julibrissin ■ Cercis siliquastrum ● Gleditsia triacanthos ● Robinia pseudoacacia ◆ Sophora japónica Fagaceae ▲ Quercus coccifera ■ Quercus ilex	Salicaceae ● Populus nigra ● Populus x canadensis Aceraceae ★ Acer negundo Meliaceae ★ Melia azedarach Platanaceae ★ Platanus orientalis Simaroubaceae ★ Ailanthus altissima
Pinaceae ▲ Abies alba ■ Pinus halepensis ● Pinus pinea ● Pinus sylvestris	Rosaceae ▲ Crataegus monogyna ■ Cydonia oblonga ● Prunus dulcis ● Sorbus aria Moraceae ▲ Ficus carica ■ Morus nigra	Juglandaceae ● Juglans regia Bignoniaceae ★ Catalpa spp. Malvaceae ● Hibiscus syriacus Rhamnaceae ★ Rhamnus alaternus Sapindidae ● Aesculus hippocastanum
	Cupressaceae ▲ Cupressus arizonica ■ Cupressus sempervirens Anacardiaceae ▲ Pistacia terebinthus Oleaceae ▲ Fraxinus angustifolia ■ Fraxinus pennsylvanica ● Ligustrum japonicum ● Olea europaea	
		Superficie de grupos [Empty box]
		Límite del ámbito [Green line]

PLAN ESPECIAL PARA LA MEJORA
DE LA ORDENACIÓN PORMENORIZADA
Y REAJUSTE DE REDES PÚBLICAS
EN EL ÁREA DE PLANEAMIENTO
ESPECÍFICO APE.10.01 MEAQUES

PROMOTOR: PROMOCIONES INMOBILIARIAS
NUEVA MONTAÑA, S.L.U.


SITUACIÓN:
ÁMBITO SITUADO AL OESTE DEL TÉRMINO MUNICIPAL DE MADRID, EN EL
LÍMITE CON POZUELO DE ALARCÓN, ENTRE LA COLONIA ARROYO MEAQUES,
LA CARRETERA M-502 Y LA CALLE DE SANCHIDRIÁN

TÍTULO DEL PLANO:
UBICACIÓN Y ESPECIE DE LOS ÁRBOLES INVENTARIADOS

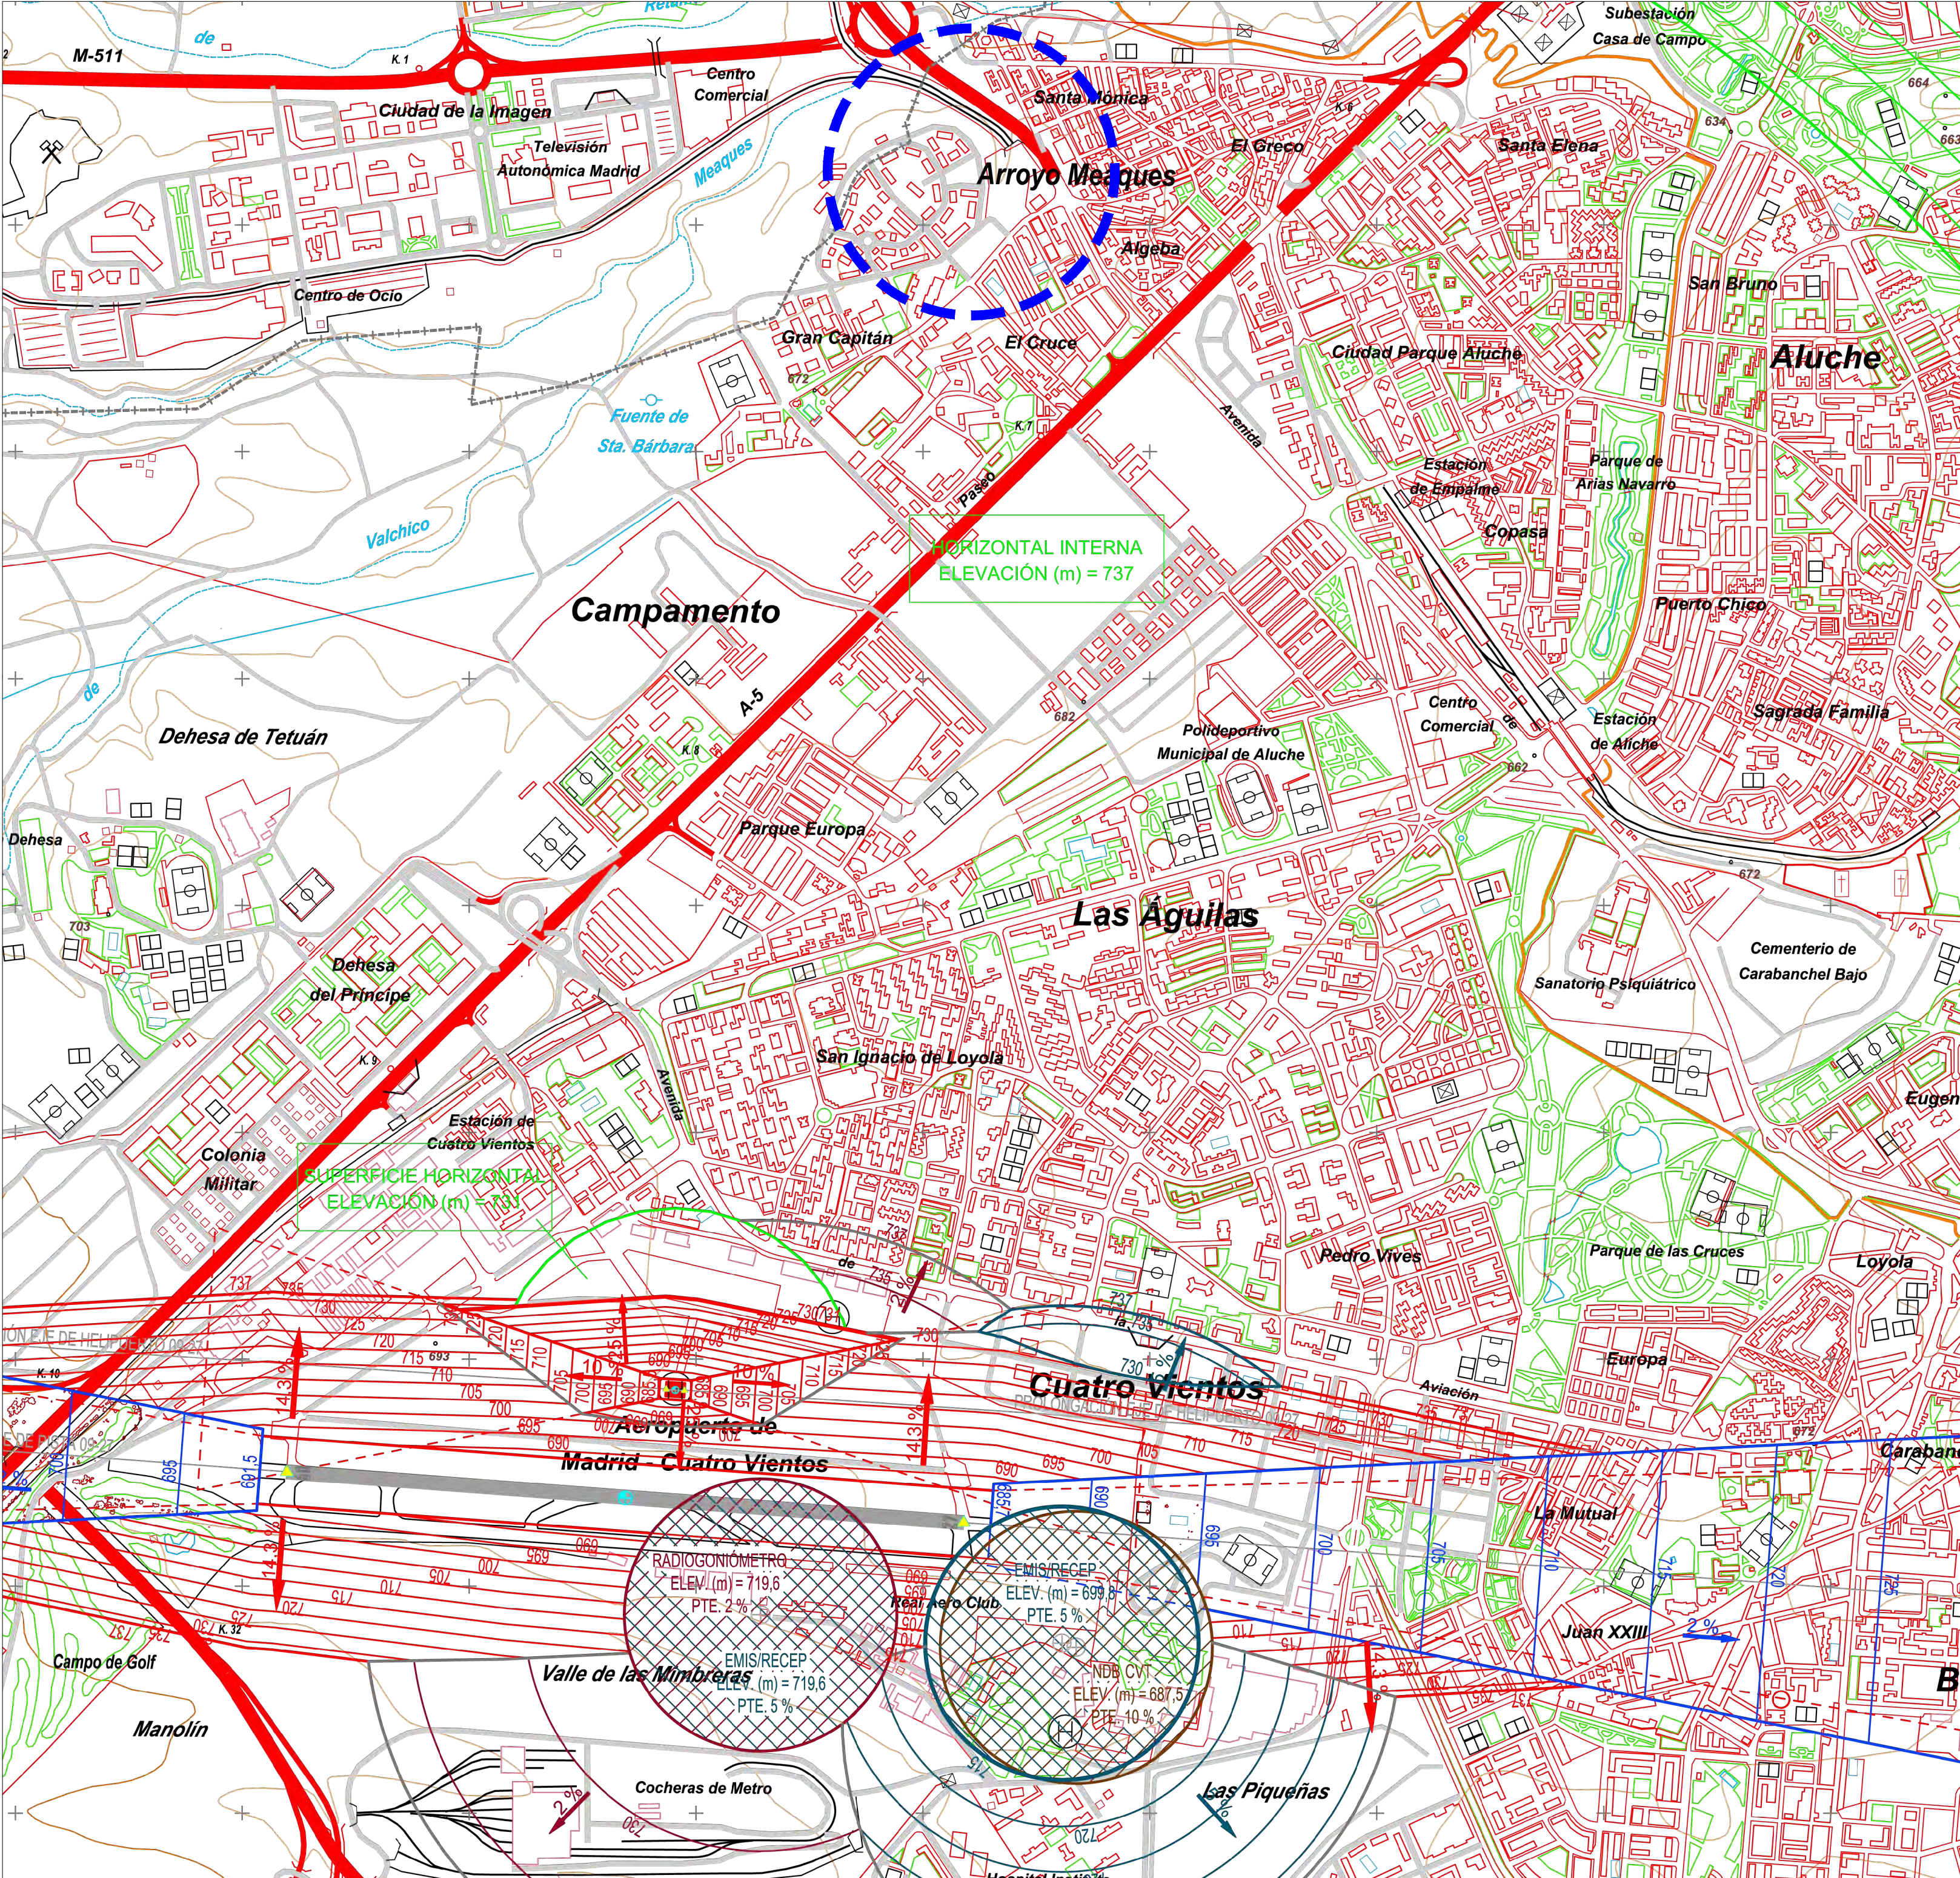


SIGNOS CONVENCIONALES

CON CIRCUNFERENCIA COLOR AZUL SE DESTACA EL EMPLAZAMIENTO DEL APE.10.01 MEAQUES

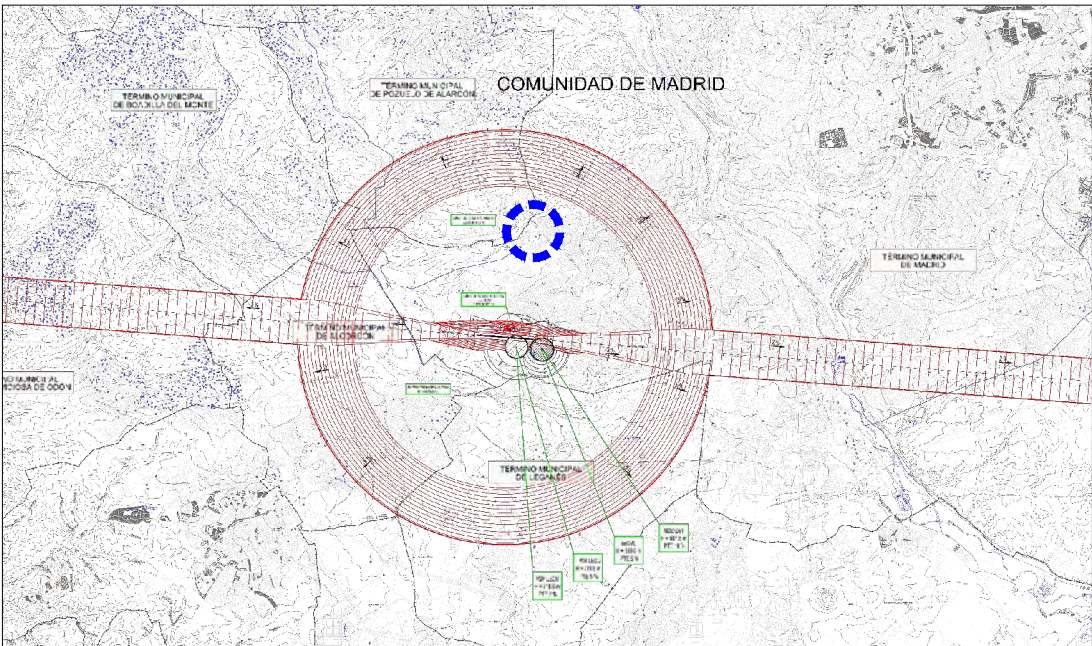

Plan Director del Aeropuerto de Madrid-Cuatro Vientos
Servidumbres aeronáuticas 1/200.000

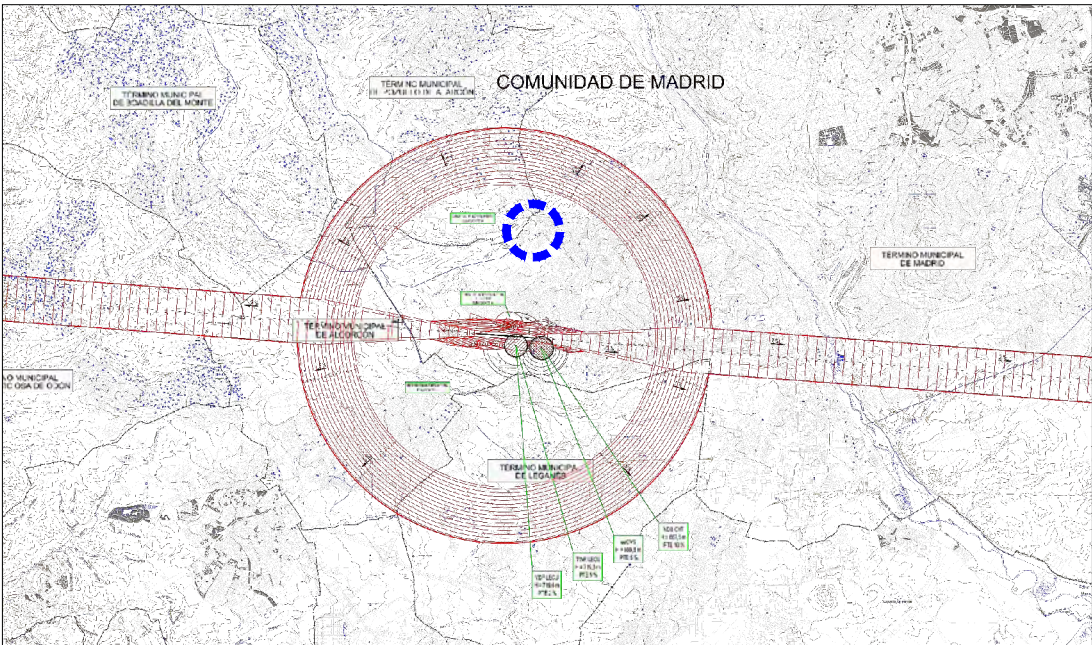

Plan Director del Aeropuerto de Madrid-Cuatro Vientos
Servidumbres de aeródromo y radioeléctricas 1/200.000

PLAN ESPECIAL PARA LA MEJORA
DE LA ORDENACIÓN PORMENORIZADA
Y REAJUSTE DE REDES PÚBLICAS
EN EL ÁREA DE PLANEAMIENTO
ESPECÍFICO APE.10.01 MEAQUES

PROMOTOR: PROMOCIONES INMOBILIARIAS
NUEVA MONTAÑA, S.L.U.

SITUACIÓN:
ÁMBITO SITUADO AL OESTE DEL TÉRMINO MUNICIPAL DE MADRID, EN EL
LÍMITE CON POZUELO DE ALARCÓN, ENTRE LA COLONIA ARROYO MEAQUES,
LA CARRETERA M-502 Y LA CALLE DE SANCHIDRIÁN

TÍTULO DEL PLANO:
SERVIDUMBRES AERONÁUTICAS



SIGNOS CONVENCIONALES

+++ Límite del término municipal

CON CIRCUNFERENCIA COLOR ROJO SE DESTACA
EL EMPLAZAMIENTO DEL APE.10.01 MEAQUES

PLAN ESPECIAL PARA LA MEJORA
DE LA ORDENACIÓN PORMENORIZADA
Y REAJUSTE DE REDES PÚBLICAS
EN EL ÁREA DE PLANEAMIENTO
ESPECÍFICO APE.10.01 MEAQUES

PROMOTOR: PROMOCIONES INMOBILIARIAS
NUEVA MONTAÑA, S.L.U.

SITUACIÓN:
ÁMBITO SITUADO AL OESTE DEL TÉRMINO MUNICIPAL DE MADRID, EN EL
LÍMITE CON POZUELO DE ALARCÓN, ENTRE LA COLONIA ARROYO MEAQUES,
LA CARRETERA M-502 Y LA CALLE DE SANCHIDRIÁN

TÍTULO DEL PLANO:
ORTOFOTO 2024



DIRECTOR DEL PROYECTO:
Alejandro Arca Naveiro
Arquitecto y Urbanista

FECHA:
ENERO 2026

ESCALA ORIGINAL @DIN-A2:
1:2.000



ESCALA GRÁFICA:

PLANO Nº:

1.8