
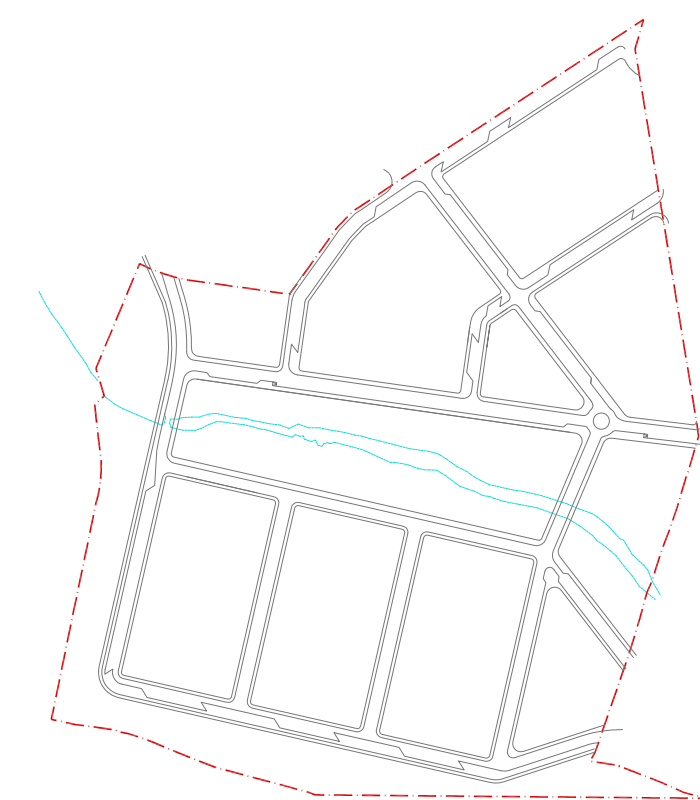
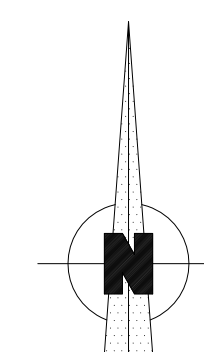


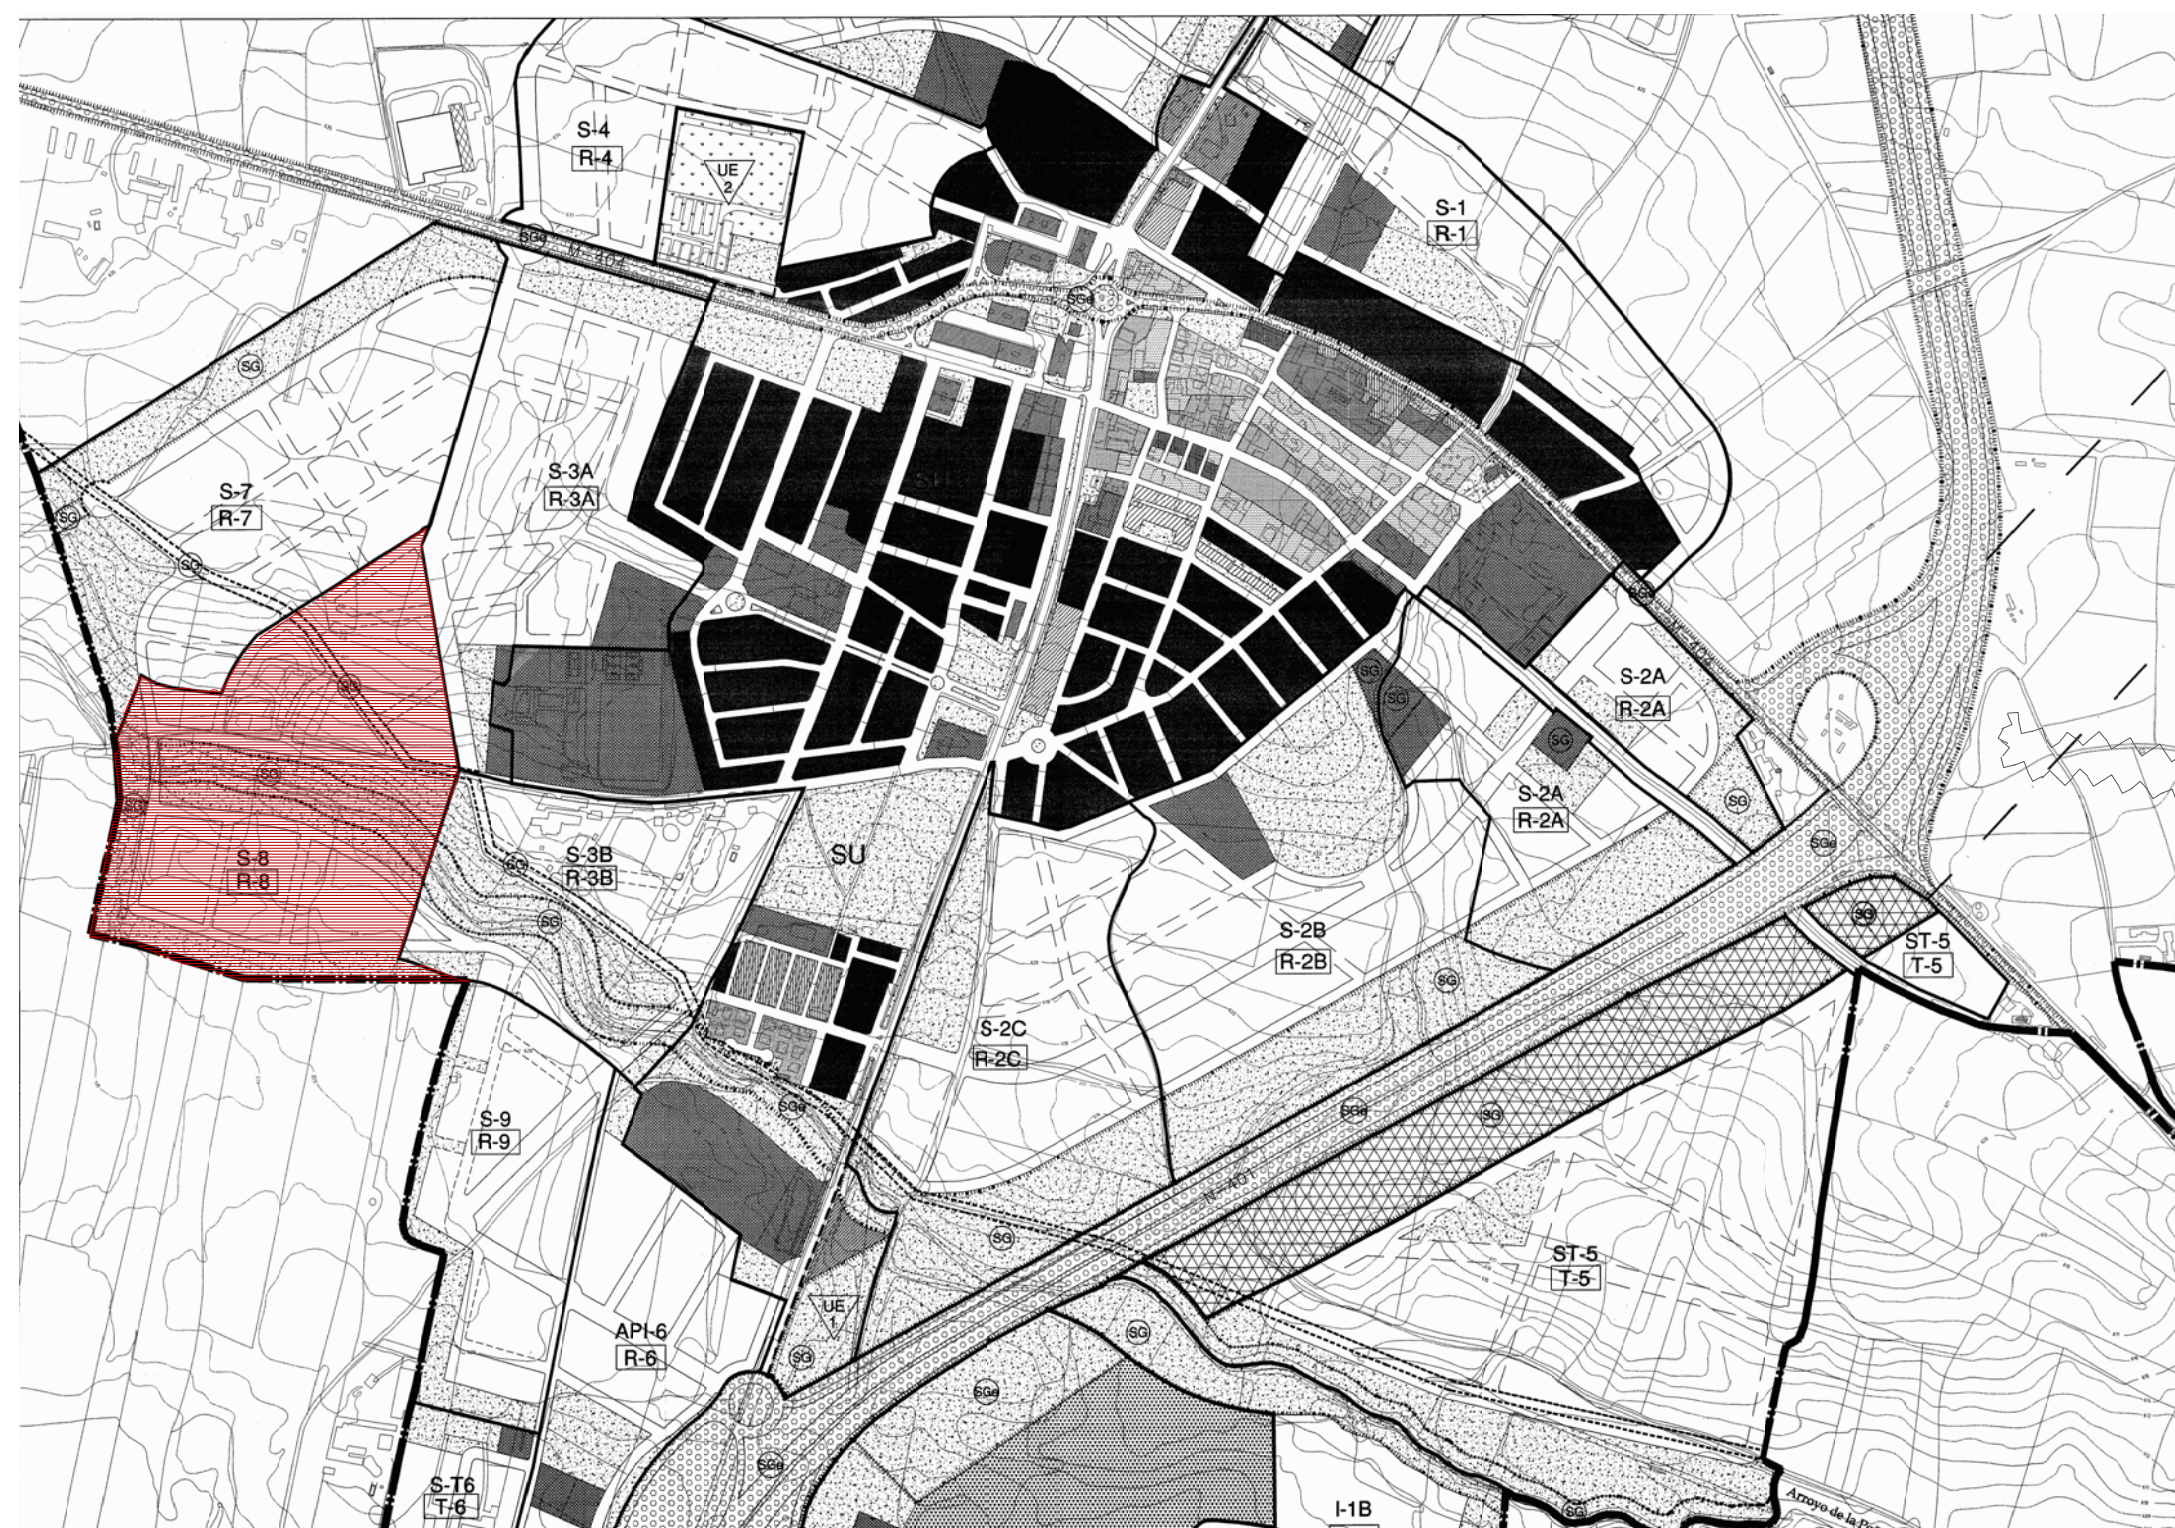

NOTAS

EQUIPO
AGFarquitectos
ARAGÓN + GORDO

ESTUDIO DE ARQUITECTURA
Aragón Gordo Arquitectos
C/ Getafe nº 5, 1ª Oficina
Leganés, MADRID

PROPIEDAD

ASOCIACIÓN DE PROPIETARIOS DE TERRENOS
INCLUIDOS EN LA DELIMITACIÓN DEL SECTOR
S-8 DE TORREJÓN DE LA CALZADA

Calle Jeromín, nº 21 1º A
LEGANÉS, Madrid

FIRMAS

ARQUITECTOS PROPIEDAD

Giovanni Angelo Cioffi Francisco E. Gordo Martín

PROYECTO

**PLAN PARCIAL DEL SUELO APTO PARA URBANIZAR S-
DE LAS NORMAS SUBSIDIARIAS DE TORREJÓN DE LA
CALZADA**

TORREJÓN DE LA CALZADA, Madrid.

DESCRIPCION


SITUACIÓN Y
EMPLAZAMIENTO

FECHA	ESCALA
12.2019	VARIAS

CÓDIGO

01.A.01
DOSSIER de ordenación



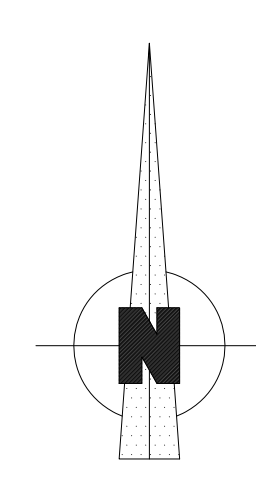

NOTAS

EQUIPO

AGFarquitectos

ARAGÓN + GORDO

ESTUDIO DE ARQUITECTURA

Aragón Gordo Arquitectos

C/ Getafe nº 5, 1º A Oficina

Leganés, MADRID

PROPIEDAD

ASOCIACIÓN DE PROPIETARIOS DE TERRENOS

INCLUIDOS EN LA DELIMITACIÓN DEL SECTOR

S-8 DE TORREJÓN DE LA CALZADA

Calle Jeromín, nº 21 1º A

LEGANÉS, Madrid.

FIRMAS

ARQUITECTOS

PROPIEDAD

Gonzalo Aragón Gordo

Francisco F. Gordo Martín

PROYECTO

PLAN PARCIAL DEL SUELO APTO PARA URBANIZAR S-8

DE LAS NORMAS SUBSIDIARIAS DE TORREJÓN DE LA

CALZADA

TORREJÓN DE LA CALZADA, Madrid.

DESCRIPCION

LEVANTAMIENTO

TOPOGRÁFICO ORIGINAL

FECHA

12.2019


ESCALA

1/1.000


CÓDIGO

02.A.02

DOSSIER de ordenación

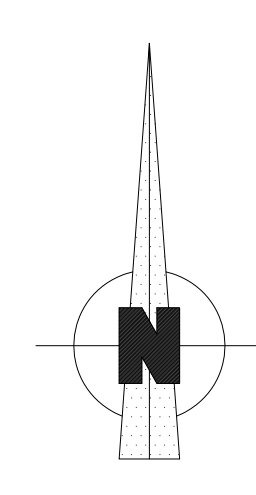

- LÍNEA ELÉCTRICA EXISTENTE
- ALAMBRADA EXISTENTE
- POZO EXISTENTE
- FAROLA EXISTENTE
- ARQUETA LUZ EXISTENTE
- SANEAMIENTO EXISTENTE
- IMBORNAL EXISTENTE

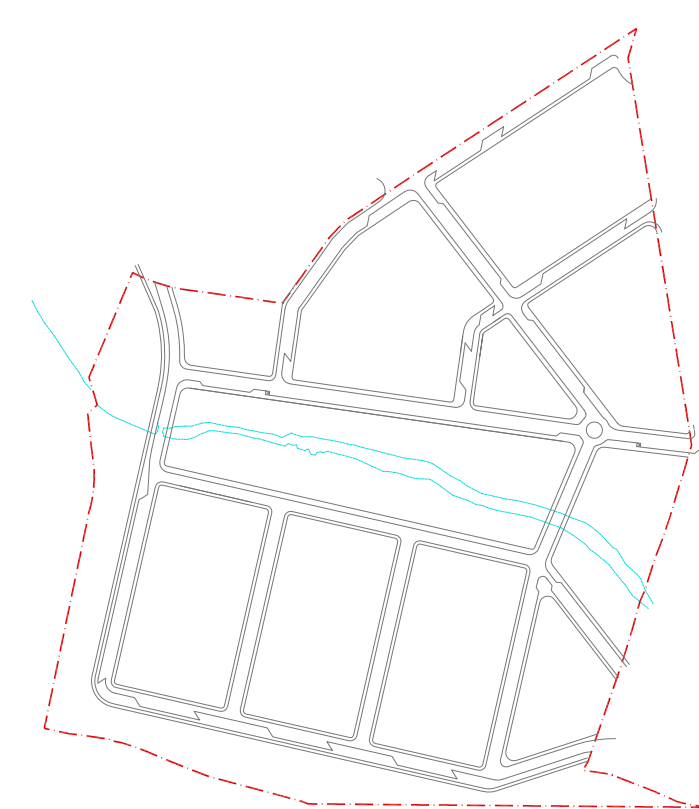

EQUIPO
AGFarquitectos
ARAGÓN + GORDO
ESTUDIO DE ARQUITECTURA
Aragón Gordo Arquitectos
C/ Getafe nº 5, 1º A Oficina
Leganés, MADRID

PROPIEDAD
ASOCIACIÓN DE PROPIETARIOS DE TERRENOS
INCLUIDOS EN LA DELIMITACIÓN DEL SECTOR
S-8 DE TORREJÓN DE LA CALZADA
Calle Jeromín, nº 21 1º A
LEGANÉS, Madrid.


FIRMAS
ARQUITECTOS PROPIEDAD

PROYECTO
PLAN PARCIAL DEL SUELO APTO PARA URBANIZAR S-8
DE LAS NORMAS SUBSIDIARIAS DE TORREJÓN DE LA
CALZADA
TORREJÓN DE LA CALZADA, Madrid.

DESCRIPCION
**INFRAESTRUCTURAS
EXISTENTES**
FECHA ESCALA
12.2019 1/1.000

CÓDIGO
03.A.03
DOSSIER de ordenación




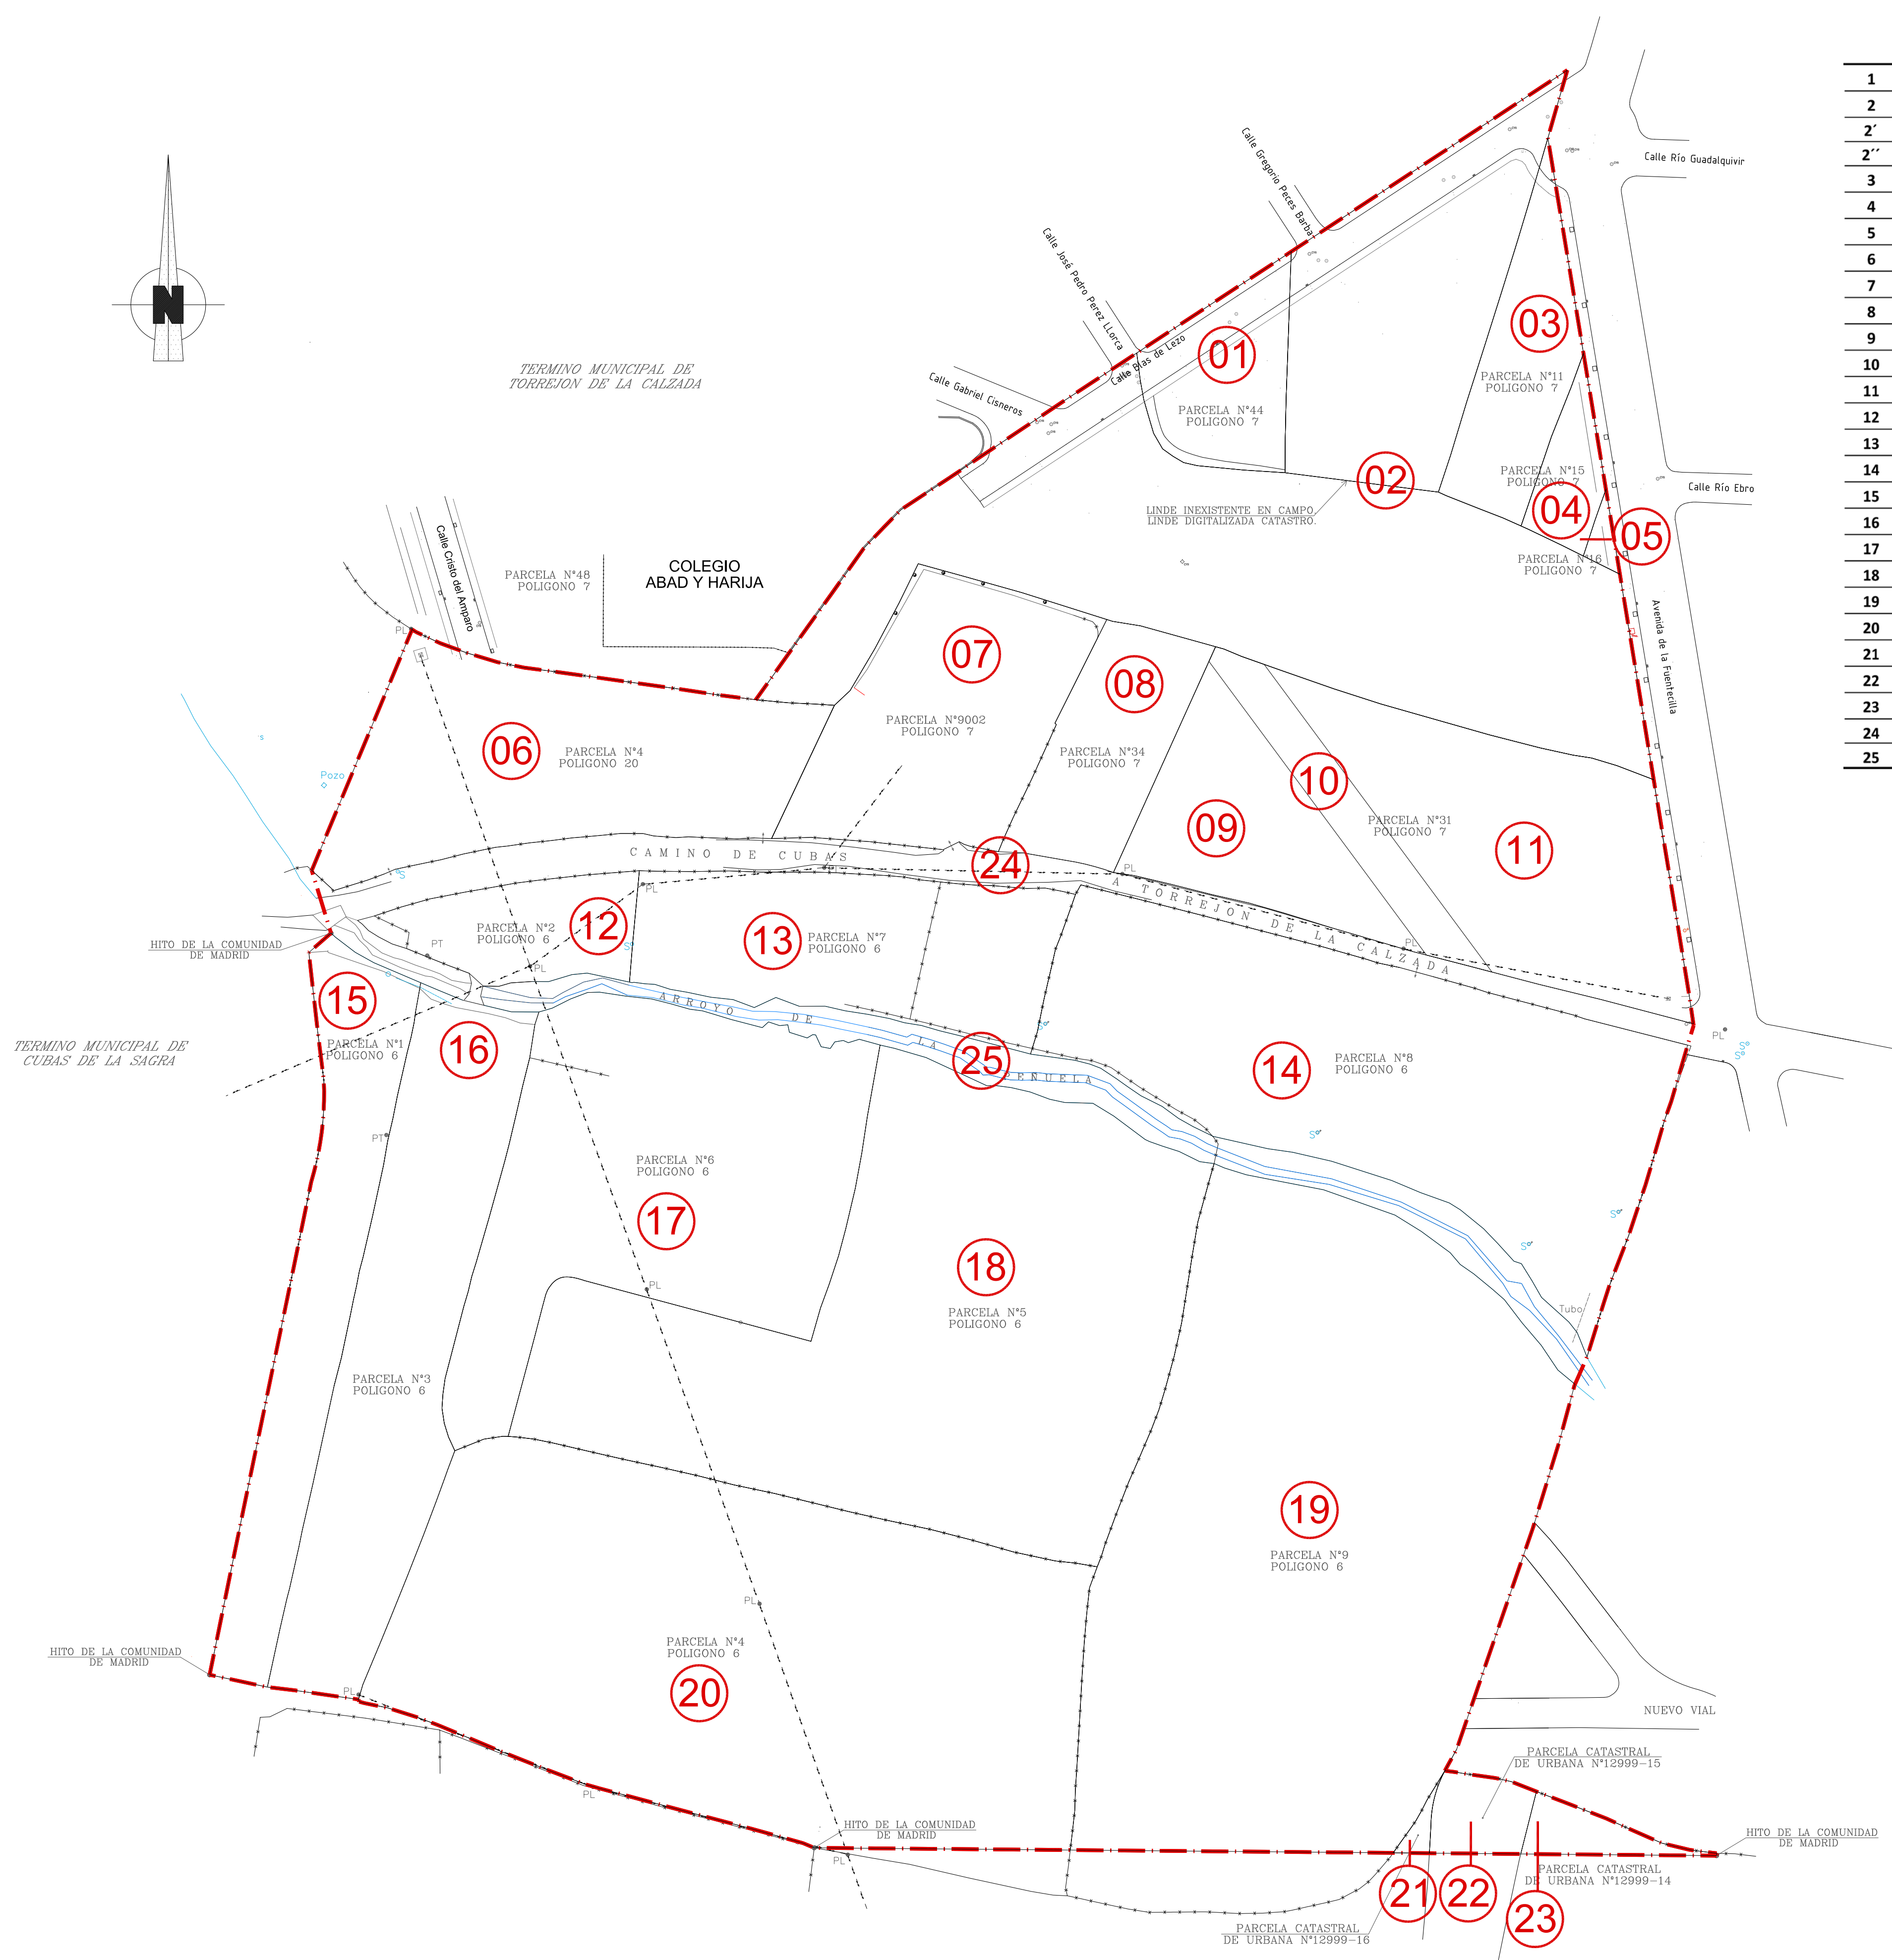

	POLIGONO	PARCELA	REFERENCIA	SUP. MEDICION	
1	7	44	1104316VK3510S0001JB	1.656,53	m ²
2	7	48	1104303VK3510S0001LB	9.541,25	m ²
2'	7	48	1104303VK3510S0001LB	1.371,58	m ²
2''	7	43	1104303VK3510S0001LB	4.573,40	m ²
3	CR GRIÑON	13	1705019VK3510N0001SS	1.838,76	m ²
4	CR GRIÑON	17	1705023VK3510N0001ZS	619,34	m ²
5	CR GRIÑON	19	1705024VK3510N0001US	102,73	m ²
6	7	20	1104318VK3510S0001SB	5.522,78	m ²
7	7	9002	1104317VK3510S0001EB	4.051,80	m ²
8	7	34	1104305VK3510S0001FB	2.010,22	m ²
9	7	31(B)	1104319VK3510S0001ZB	2.570,56	m ²
10	7	31(C)	1104320VK3510S0001EB	1.163,02	m ²
11	7	31	1104304VK3510S0001TB	4.949,86	m ²
12	6	2	1201203VK3510S0001GB	1.546,60	m ²
13	6	7	1201201VK3510S0001BB	4.124,81	m ²
14	6	8	1201202VK3510S0001YB	9.690,66	m ²
15	6	1	1299901VK3419N0001SX	3.645,16	m ²
16	6	3	1299902VK3419N0001ZX	5.744,86	m ²
17	6	6	1299903VK3419N0001UX	8.051,73	m ²
18	6	5	1299904VK3419N0001HX	14.057,73	m ²
19	6	9	1299905VK3419N0001WX	17.333,61	m ²
20	6	4	1299913VK3419N0001QX	15.375,15	m ²
21	6	39	1299916VK3419N0001TX	80,37	m ²
22	6	40	1299915VK3419N0001LX	519,54	m ²
23	6	41	1299914VK3419N0001PX	401,02	m ²
24	---	---	---	2.828,83	m ²
25	---	---	---	2.940,97	m ²

126.312,87 m²

NOTAS

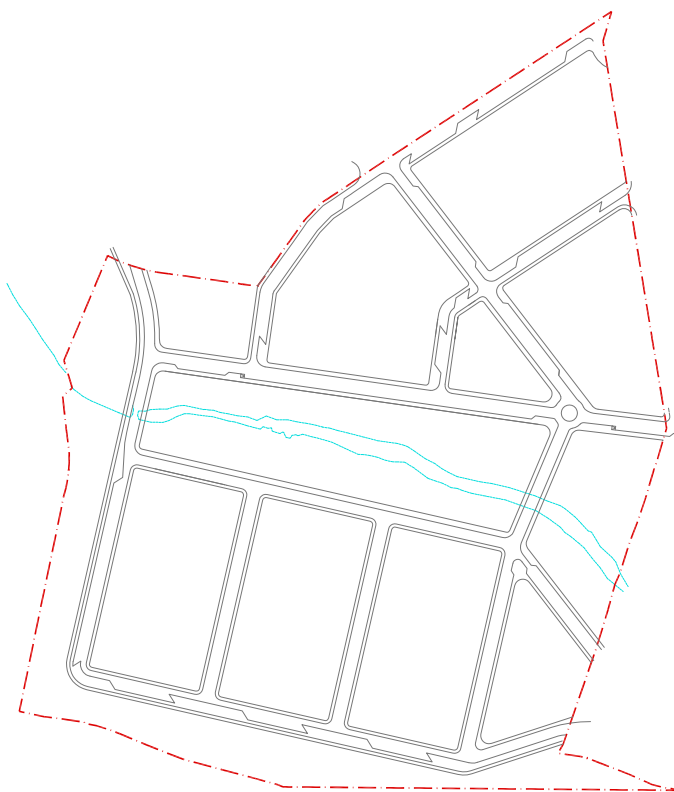

EQUIPO
AGFarquitectos
ARAGÓN + GORDO
ESTUDIO DE ARQUITECTURA
Aragón Gordo Arquitectos
C/ Getafe nº 5, 1º A Oficina
Leganés, MADRID

PROPIEDAD
ASOCIACIÓN DE PROPIETARIOS DE TERRENOS
INCLUIDOS EN LA DELIMITACIÓN DEL SECTOR
S-8 DE TORREJÓN DE LA CALZADA
Calle Jeromín, nº 21 1º A
LEGANÉS, Madrid.


FIRMAS
ARQUITECTOS PROPIEDAD

PROYECTO
PLAN PARCIAL DEL SUELO APTO PARA URBANIZAR S-8
DE LAS NORMAS SUBSIDIARIAS DE TORREJÓN DE LA
CALZADA
TORREJÓN DE LA CALZADA, Madrid.

DESCRIPCION
**ESTRUCTURA DE LA
PROPIEDAD**
FECHA ESCALA
12.2019 1/1.000

CÓDIGO
04.A.04
DOSSIER de ordenación



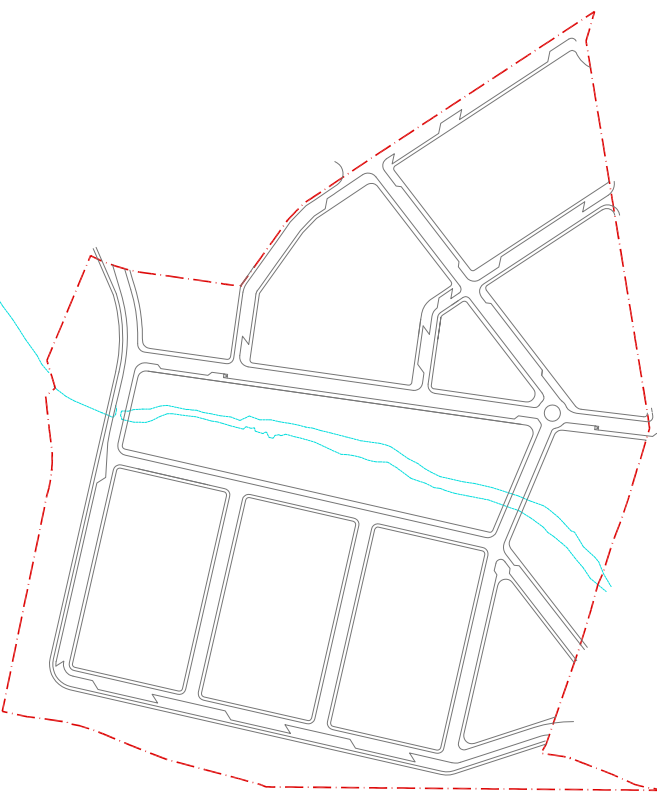

SUPERFICIES POR MANZANAS:

MANZANA 1:	9.599,01 m2
RESIDENCIAL MULTIFAMILIAR PROTEGIDA:	9.599,01 m2

MANZANA 2:	2.707,29 m2
EQUIPAMIENTO DOCENTE:	2.304,20 m2
ZONA VERDE LOCAL 2:	403,09 m2

MANZANA 3:	9.642,82 m2
RESIDENCIAL MULTIFAMILIAR PROTEGIDA:	3.009,50 m2
RESIDENCIAL UNIFAMILIAR LIBRE:	3.048,28 m2
ZONA VERDE LOCAL 3:	3.530,01 m2
CENTRO DE TRANSFORMACIÓN 3:	55,03 m2

MANZANA 4:	2.260,05 m2
RESIDENCIAL UNIFAMILIAR LIBRE:	1.219,09 m2
ZONA VERDE LOCAL 4:	553,82 m2
ZONA VERDE LOCAL 5:	434,34 m2
CENTRO DE TRANSFORMACIÓN 1:	52,80 m2

MANZANA 5:	7.149,88 m2
RESIDENCIAL MULTIFAMILIAR PROTEGIDA:	2.175,29 m2
DOTACIONAL / TERCARIO	4.974,59 m2

MANZANA 6:	8.621,56 m2
RESIDENCIAL UNIFAMILIAR LIBRE:	8.621,56 m2

MANZANA 7:	8.621,56 m2
RESIDENCIAL UNIFAMILIAR LIBRE:	8.621,56 m2

MANZANA 8:	8.621,56 m2
RESIDENCIAL UNIFAMILIAR LIBRE:	8.621,56 m2


MANZANA 9:	3.964,07 m2
EQUIPAMIENTO DOCENTE:	974,86 m2
RESIDENCIAL UNIFAMILIAR LIBRE:	2.369,05 m2
ZONA VERDE LOCAL 11:	372,34 m2
ZONA VERDE LOCAL 12:	247,82 m2


MANZANA 10:	16.454,35 m²
ZONA VERDE LOCAL 1:	1.842,95 m²
ZONA VERDE GENERAL 1:	1.720,79 m²
PREVISIÓN SISTEMA GENERAL:	159,98 m²
ZONA VERDE LOCAL 7:	371,78 m²
ZONA VERDE LOCAL 10:	12.358,85 m²

MANZANA 11:	14.060,37 m ²
ZONA VERDE LOCAL 6:	2.313,71 m ²
ZONA VERDE GENERAL 2:	9.897,46 m ²
ZONA VERDE LOCAL 8:	1.796,40 m ²
CENTRO DE TRANSFORMACIÓN 2:	52,80 m ²

MANZANA 12:	5.929,13 m2
ZONA VERDE LOCAL 7:	2.528,86 m2
ZONA VERDE GENERAL 3:	2.630,33 m2
ZONA VERDE LOCAL 9:	769,94 m2

ZONA VERDE GENERAL 4:	481,07 m2
ZONA VERDE GENERAL 5:	511,77 m2







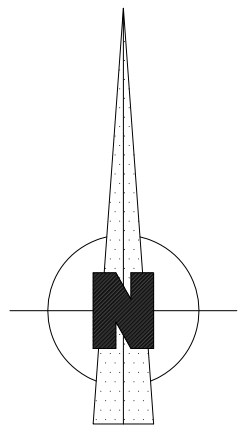


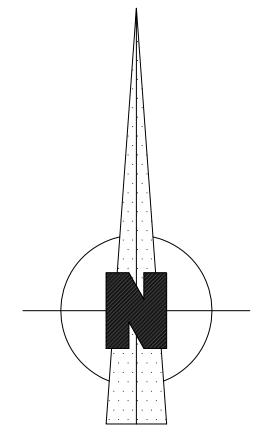

TERMINO MUNICIPAL DE
CUBAS DE LA SAGRA

TERMINO MUNICIPAL DE
TORREJON DE LA CALZADA

COLEGIO
ABAD Y HARIJA

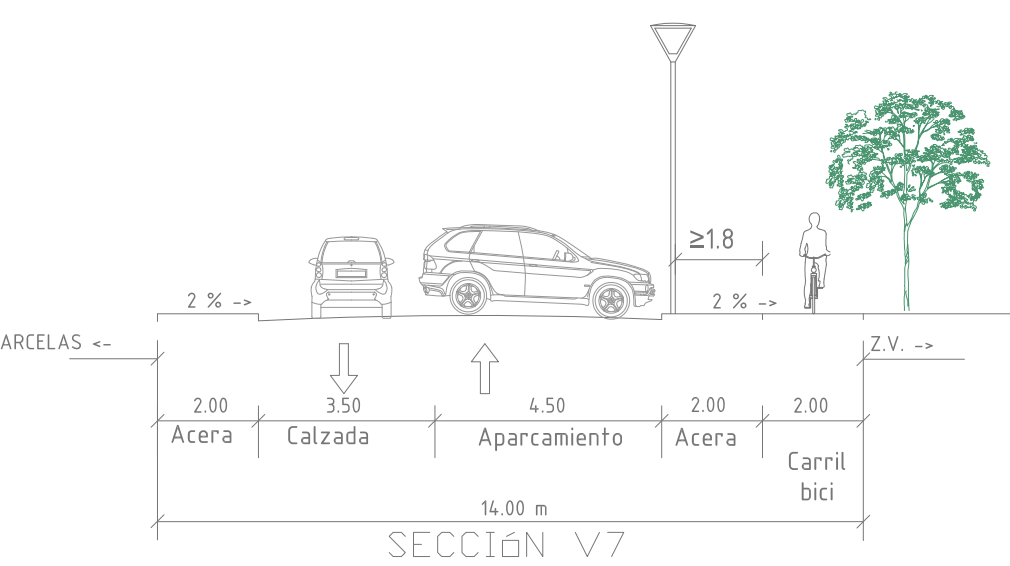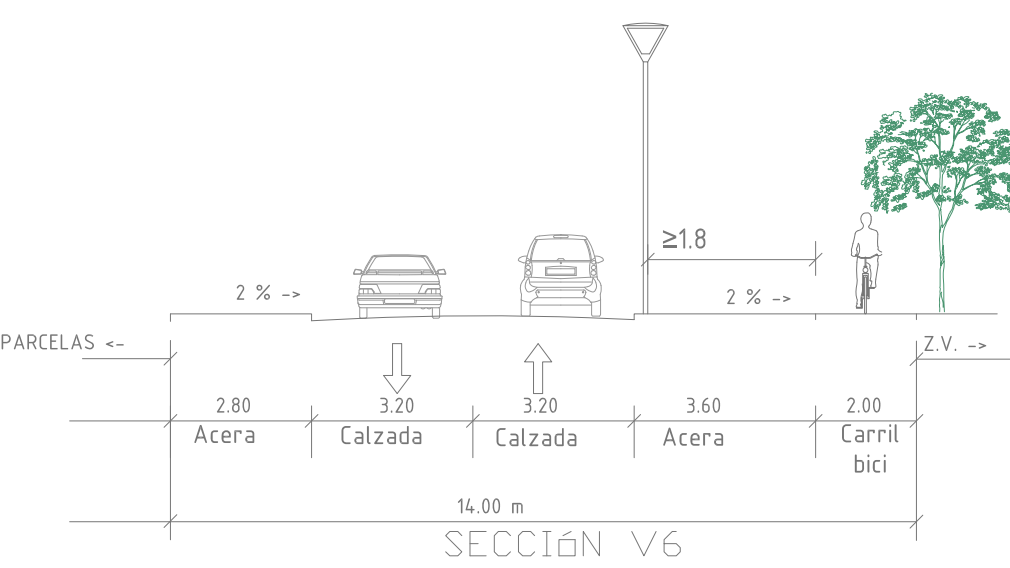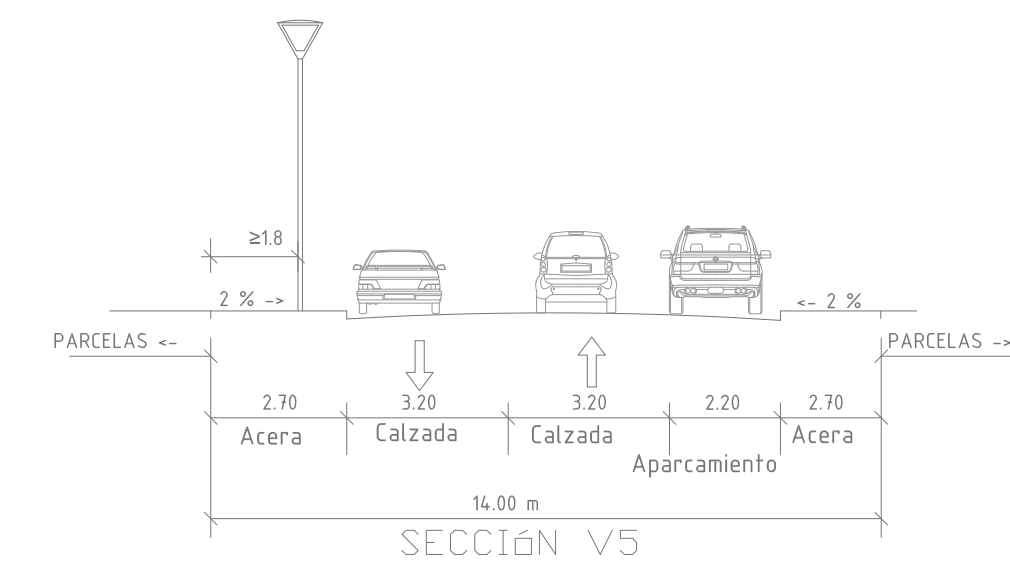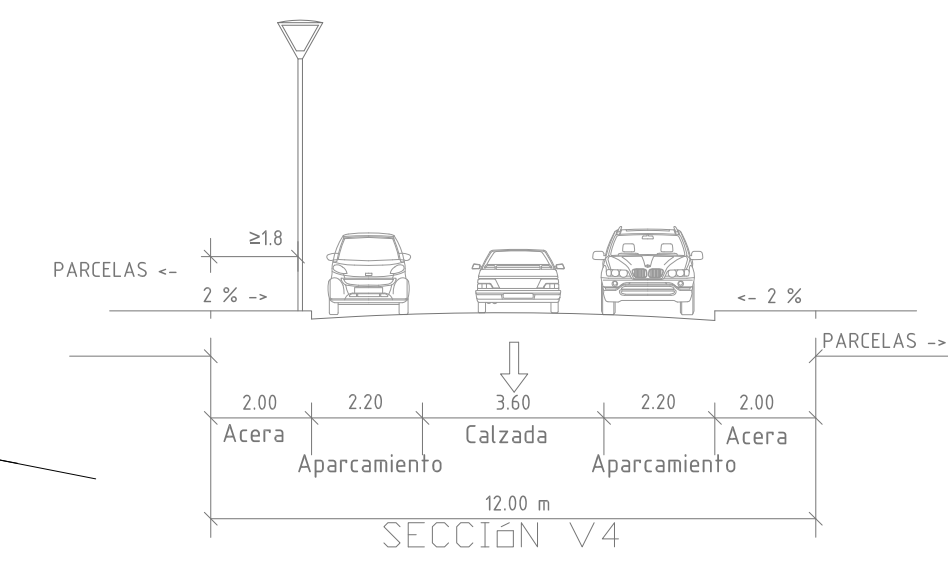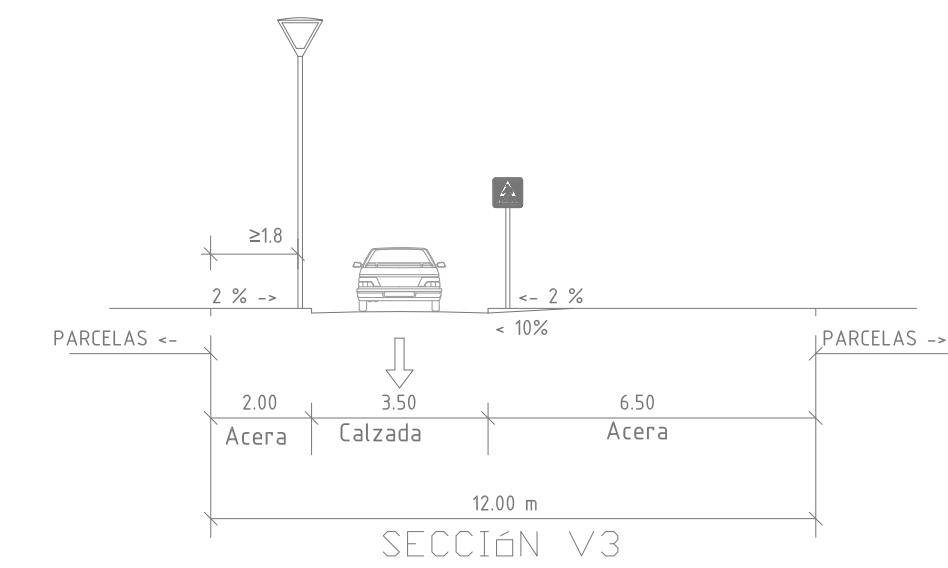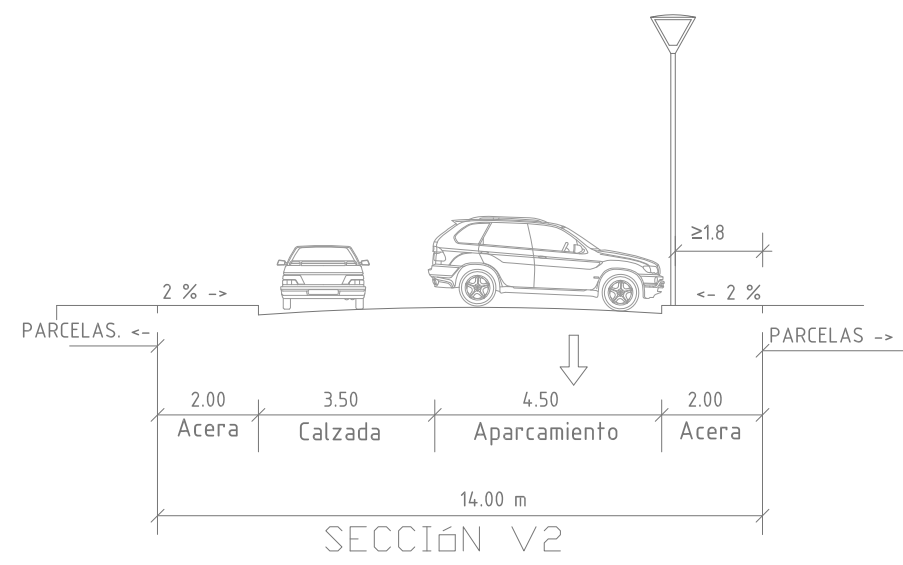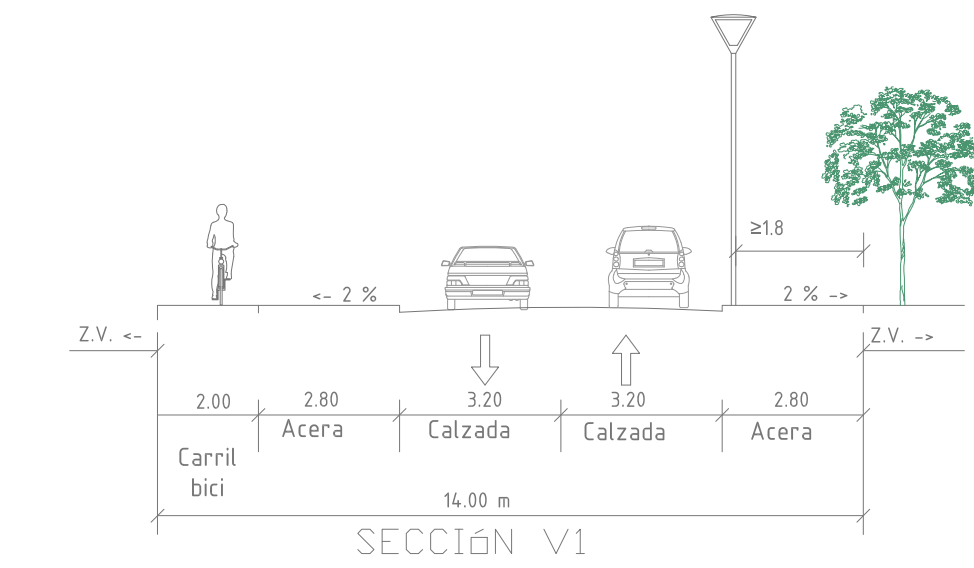

NOTAS

EQUIPO
AGFarquitectos
ARAGÓN + GORDO
ESTUDIO DE ARQUITECTURA
Aragón Gordo Arquitectos
C/ Getafe nº 5, 1º A Oficina
Leganés, MADRID

PROPIEDAD
ASOCIACIÓN DE PROPIETARIOS DE TERRENOS
INCLUIDOS EN LA DELIMITACIÓN DEL SECTOR
S-8 DE TORREJÓN DE LA CALZADA

Calle Jeromín, nº 21 1º A
LEGANÉS, Madrid.

FIRMAS
ARQUITECTOS PROPIEDAD

PROYECTO
PLAN PARCIAL DEL SUELO APTO PARA URBANIZAR S-8
DE LAS NORMAS SUBSIDIARIAS DE TORREJÓN DE LA
CALZADA

TORREJÓN DE LA CALZADA, Madrid.


DESCRIPCION
ORDENACIÓN: RED VIARIA

FECHA
12.2019

ESCALA
1/1.000

CÓDIGO
06.A.06
DOSSIER de ordenación



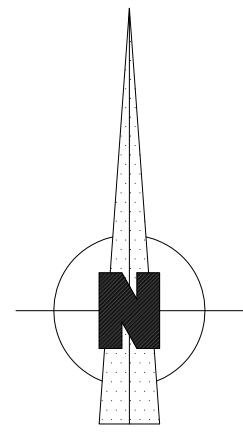

TERMINO MUNICIPAL DE
CUBAS DE LA SAGRA

TERMINO MUNICIPAL DE
TORREJON DE LA CALZADA

COLEGIO
ABAD Y HARIJA




LEYENDA

- RVU Ados: RESIDENCIAL UNIFAMILIAR ADOSADA
- RVU Par: RESIDENCIAL UNIFAMILIAR PAREADA
- RVP Prot: RESIDENCIAL MULTIFAMILIAR PROTEGIDA
- DOT-TER: DOTACIONAL TERCIARIO
- EQ: EQUIPAMIENTO DOCENTE
- EQ: EQUIPAMIENTO SOCIAL
- EL: ZONAS VERDES SISTEMA GENERAL
- EL: ZONAS VERDES SISTEMAS LOCALES
- I: INFRAESTRUCTURAS
- VIARIOS / SISTEMAS GENERALES

SUPERFICIE

RESIDENCIAL UNIFAMILIAR ADOSADA:	28.233,74 m2 111 Viv.
RESIDENCIAL UNIFAMILIAR PAREADA:	4.267,37 m2 14 Viv.
RESIDENCIAL MULTIFAMILIAR PROTEGIDA:	14.783,80 m2 125 Viv.
DOTACIONAL TERCIARIO:	4.974,59 m2
EQUIPAMIENTO DOCENTE:	2.304,20 m2
EQUIPAMIENTO SOCIAL:	974,86 m2
ZONAS VERDES SISTEMA GENERAL:	15.241,42 m2
ZONAS VERDES SISTEMAS LOCALES:	27.312,11 m2
VIARIOS / SISTEMAS GENERALES:	28.681,21 m2
INFRAESTRUCTURAS:	160,63 m2

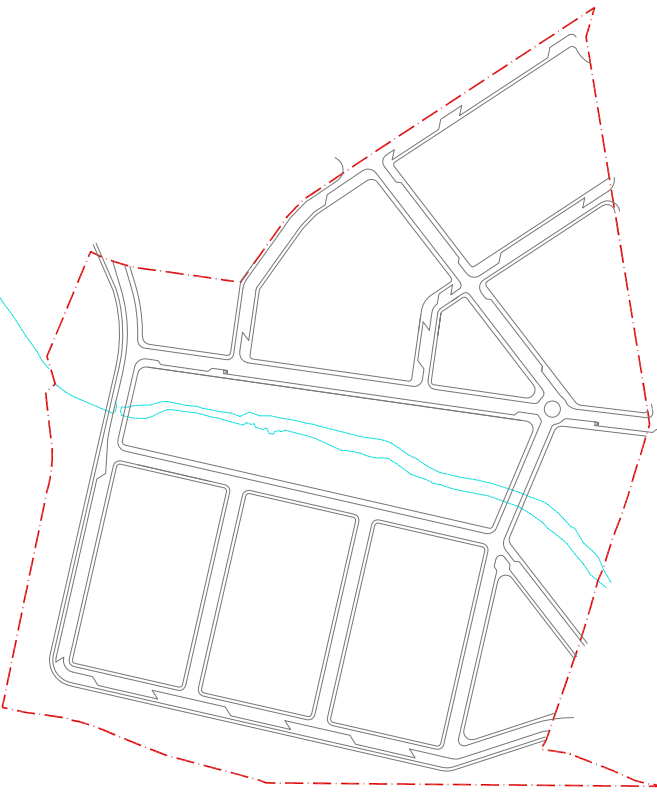

EQUIPO
AGFararquitectos
ARAGÓN + GORDO
ESTUDIO DE ARQUITECTURA
Aragón Gordo Arquitectos
C/ Getafe nº 5, 1º A Oficina
Leganes, MADRID

PROPIEDAD
ASOCIACIÓN DE PROPIETARIOS DE TERRENOS
INCLUIDOS EN LA DELIMITACIÓN DEL SECTOR
S-8 DE TORREJÓN DE LA CALZADA

Calle Jeromin, nº 21 1º A
LEGANÉS, Madrid.

FIRMAS
ARQUITECTOS PROPIEDAD

Gonzalo Aragón Gordo Francisco F. Gordo Martín

PROYECTO
PLAN PARCIAL DEL SUELO APTO PARA URBANIZAR S-8
DE LAS NORMAS SUBSIDIARIAS DE TORREJÓN DE LA
CALZADA
TORREJÓN DE LA CALZADA, Madrid.

DESCRIPCION
USOS Y ORDENANZAS

FECHA ESCALA
12.2019 1/1.000

CÓDIGO
08.A.08
DOSSIER de ordenación





 EQ: EQUIPAMIENTO SOCIAL


 EL: ZONAS VERDES SISTEMAS LOCALES

VIARIOS / SISTEMAS GENERALES

SUPERFICIE

EQUIPAMIENTO DOCENTE:	2.304,20 m2
EQUIPAMIENTO SOCIAL:	974,86 m2
ZONAS VERDES SISTEMA GENERAL:	15.241,42 m2
ZONAS VERDES SISTEMAS LOCALES:	27.312,11 m2
SISTEMA GENERAL RESERVA VIARIO:	371,79 m2
SISTEMA GENERAL ABASTECIMIENTO:	2.570,54 m2
INFRAESTRUCTURAS:	160,63 m2
VIARIOS / SISTEMAS GENERALES:	28.681,21 m2
- VIARIO SOBRE SG ZONA VERDE:	-992,84 m2
- VIARIO SOBRE SG ABASTECIMIENTO:	-2.570,54 m2
SUPERFICIE TOTAL DE CESIONES:	74.053,38 m2

* A estas superficies habrá que sumarle el 10% del aprovechamiento que se definirá en el proyecto de reparcelación.

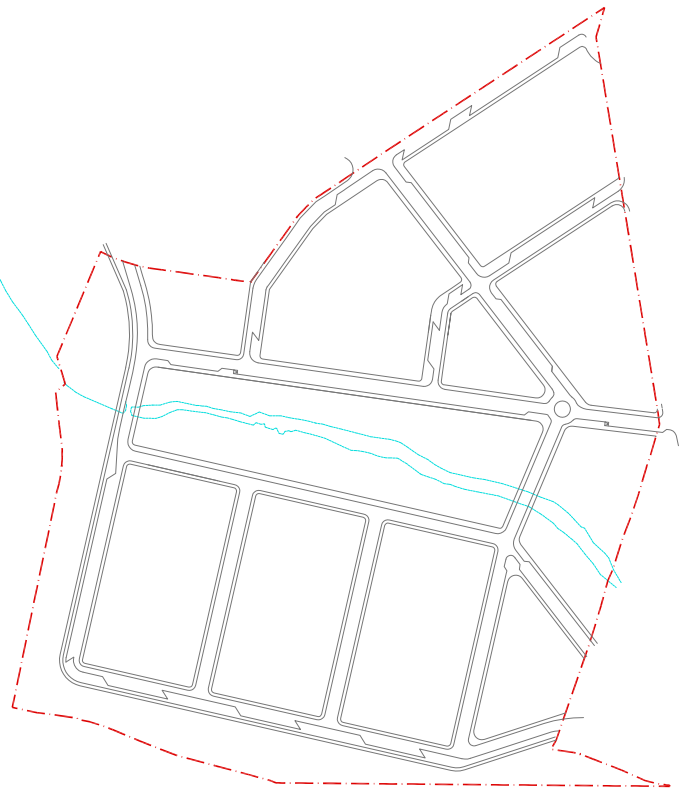

TUDIO DE ARQUITECTURA

TUDIO DE ARQUITECTURA

PROPIEDAD

Carretera Jeromín, nº 21 1º A
LEGANÉS, Madrid.

FIRMAS

ARQUITECTOS PROPIEDAD

Gonzalo Aragón Ochoa Francisco F. Gordo Martín

PROYECTO

TORREJÓN DE LA CALZADA, Madrid.

DESCRIPCION

PLANO DE CESIONES

CHA ESCALA


2.2019	1/1.000
--------	---------

CÓDIGO

09.A.09

DOSSIER de ordenación




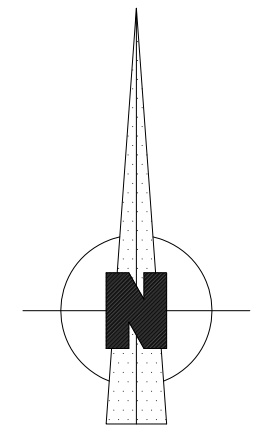

TERMINO MUNICIPAL DE
CUBAS DE LA SAGRA

TERMINO MUNICIPAL DE
TORREJON DE LA CALZADA

COLEGIO
ABAD Y HARIJA

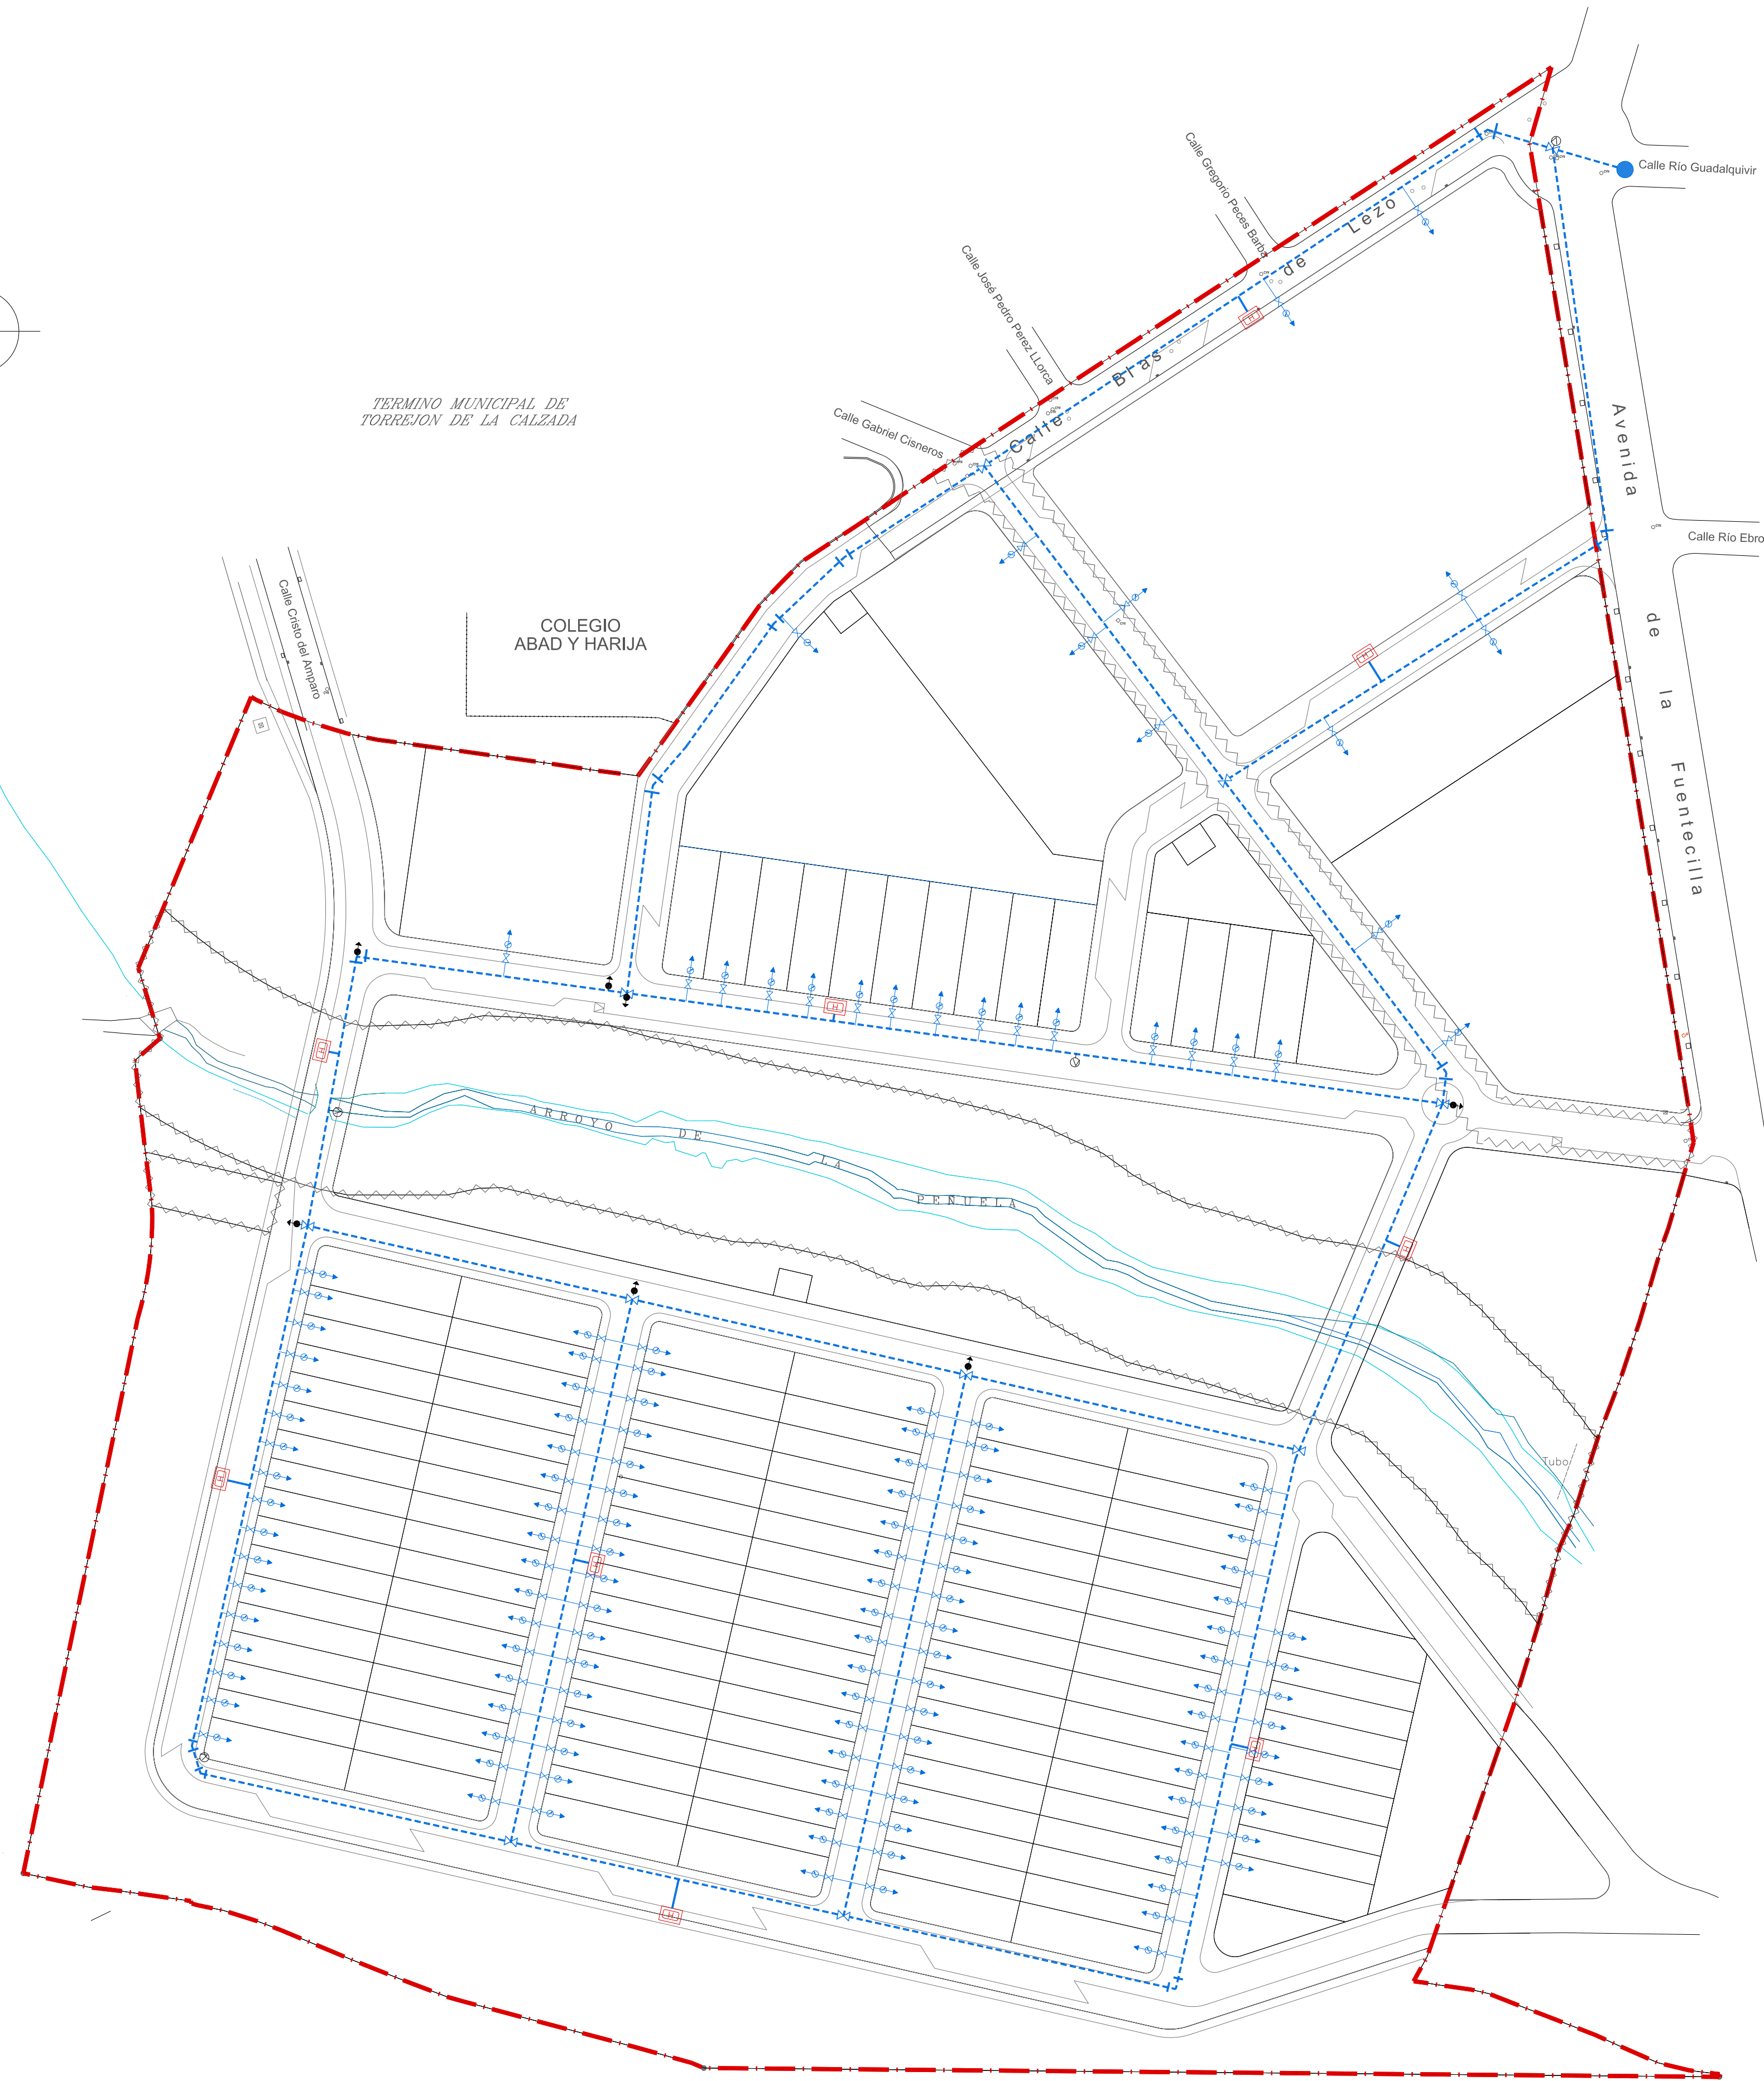

LEYENDA

- CONDUCCIÓN DÚCTIL C/ENCH. DN=150
- CONDUCCIÓN DÚCTIL C/ENCH. DN=100
- ⬇ DESAGÜE IDD=80 mm
- [H] HIDRANTE ACERA C/TAPA D=100 mm
- ⬅⬇⬅ ACOMETIDA DE POLIETILENO PE 100 PN 16 (Diámetro variable)
- ⊙ VENTOSA/PURGADOR AUTOM. DN=150mm

NOTAS

EQUIPO
AGFarquitectos
ARAGÓN + GORDO
ESTUDIO DE ARQUITECTURA
Aragón Gordo Arquitectos
C/ Getafe nº 5, 1º A Oficina
Leganés, MADRID

PROPIEDAD
ASOCIACIÓN DE PROPIETARIOS DE TERRENOS
INCLUIDOS EN LA DELIMITACIÓN DEL SECTOR
S-8 DE TORREJÓN DE LA CALZADA
Calle Jeromín, nº 21 1º A
LEGANÉS, Madrid.

FIRMAS
ARQUITECTOS PROPIEDAD


PROYECTO
PLAN PARCIAL DEL SUELO APTO PARA URBANIZAR S-8
DE LAS NORMAS SUBSIDIARIAS DE TORREJÓN DE LA
CALZADA
TORREJÓN DE LA CALZADA, Madrid.

DESCRIPCIÓN
**INFRAESTRUCTURAS:
RED DE AGUA**

FECHA ESCALA
12.2019 1/1.000

CÓDIGO
10.A.10
DOSSIER de ordenación




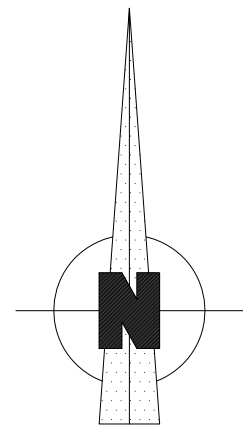

TERMINO MUNICIPAL DE
CUBAS DE LA SAGRA

TERMINO MUNICIPAL DE
TORREJON DE LA CALZADA

COLEGIO
ABAD Y HARIJA

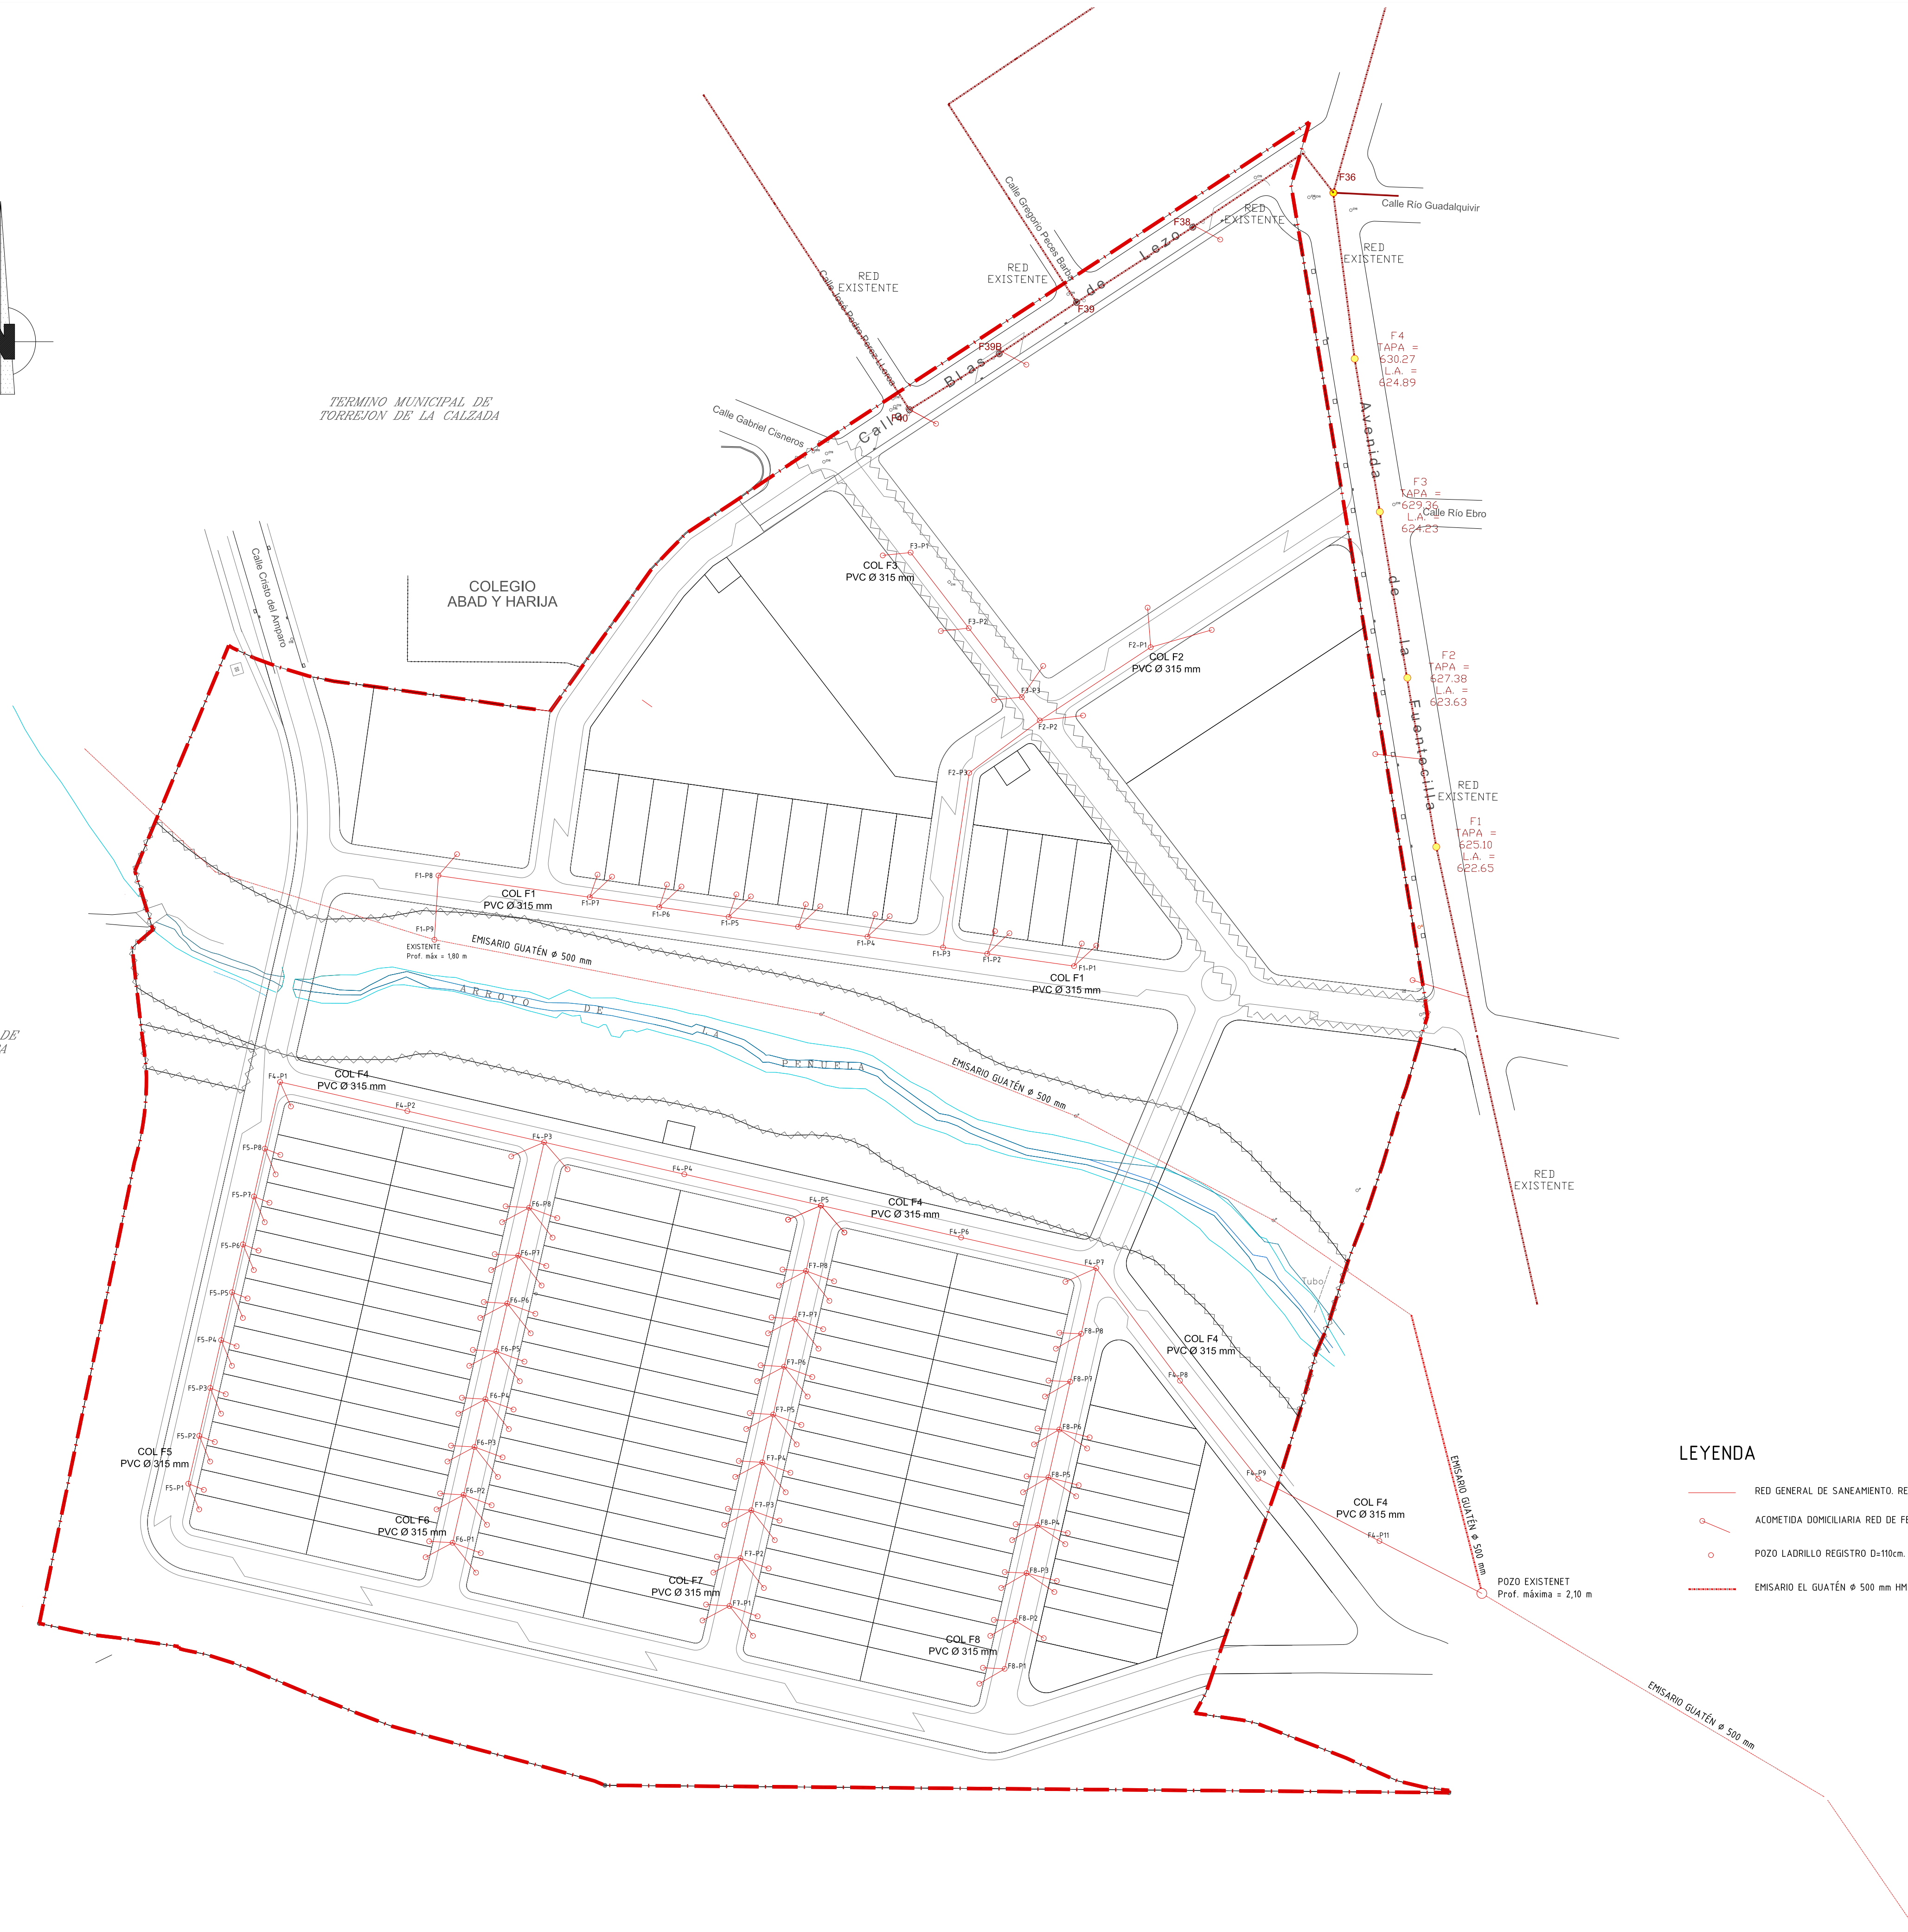

LEYENDA

- RED GENERAL DE SANEAMIENTO. RED DE FECALES PVC Ø 315mm SN8
- ACOMETIDA DOMICILIARIA RED DE FECALES PVC Ø 250 mm SN8
- POZO LADRILLO REGISTRO D=110cm. TAPA FUNDICIÓN D 400
- EMISARIO EL GUATÉN Ø 500 mm HM

NOTAS

EQUIPO
AGFarquitectos
ARAGÓN + GORDO
ESTUDIO DE ARQUITECTURA
Aragón Gordo Arquitectos
C/ Getafe nº 5, 1º A Oficina
Leganés, MADRID

PROPIEDAD
ASOCIACIÓN DE PROPIETARIOS DE TERRENOS
INCLUIDOS EN LA DELIMITACIÓN DEL SECTOR
S-8 DE TORREJÓN DE LA CALZADA

Calle Jeromín, nº 21 1º A
LEGANÉS, Madrid.

FIRMAS
ARQUITECTOS PROPIEDAD

PROYECTO
PLAN PARCIAL DEL SUELO APTO PARA URBANIZAR S-8
DE LAS NORMAS SUBSIDIARIAS DE TORREJÓN DE LA
CALZADA

TORREJÓN DE LA CALZADA, Madrid.


DESCRIPCION
**INFRAESTRUCTURAS:
SANEAMIENTO REDES
RESIDUALES**

FECHA
12.2019

ESCALA
1/1.000

CÓDIGO
11.A.11
DOSSIER de ordenación



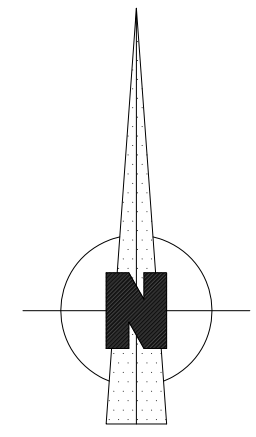


TERMINO MUNICIPAL DE
CUBAS DE LA SAGRA

TERMINO MUNICIPAL DE
TORREJON DE LA CALZADA

COLEGIO
ABAD Y HARIJA

PUNTO DE VERTIDO
A CAUCE (DPH)

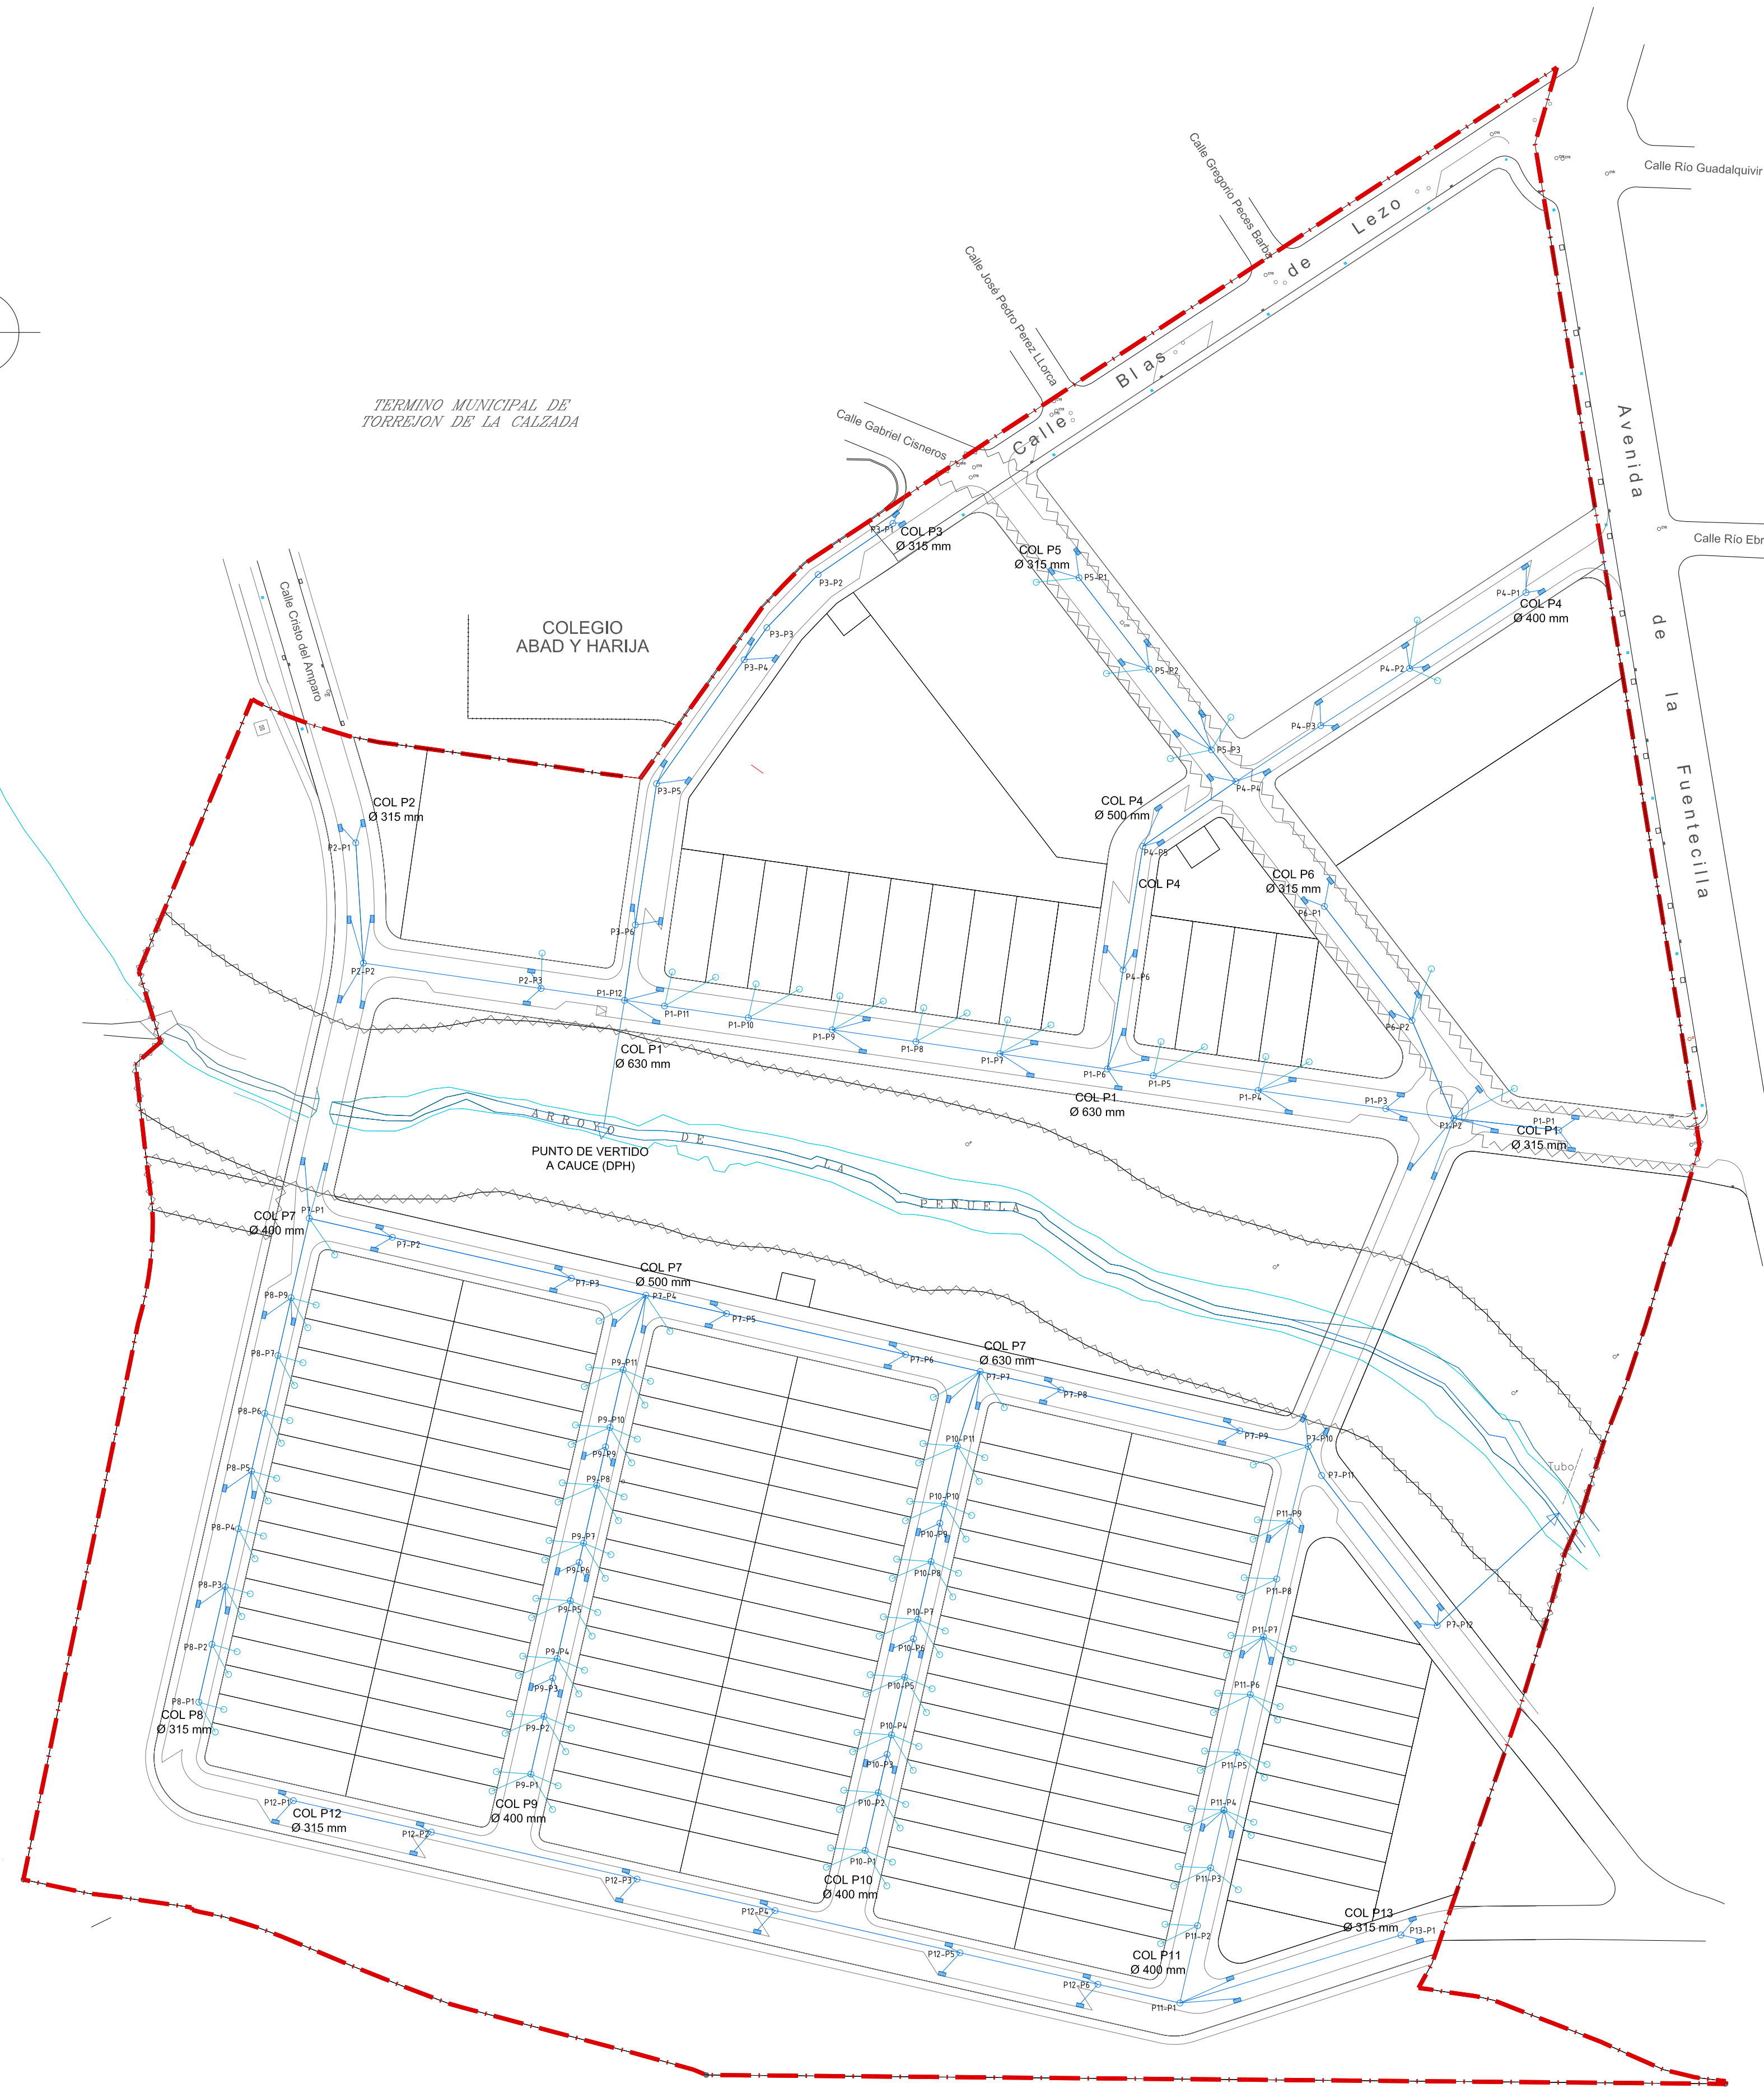

LEYENDA

- RED GENERAL DE SANEAMIENTO. RED DE PLUVIALES PVC Ø 315-630 mm SN8
- ACOMETIDA DOMICILIARIA RED DE PLUVIALES PVC Ø 250 mm SN8
- POZO LADRILLO REGISTRO D=110cm. TAPA FUNDICIÓN D 400

NOTAS

EQUIPO
AGFarquitectos
ARAGÓN + GORDO
ESTUDIO DE ARQUITECTURA
Aragón Gordo Arquitectos
C/ Getafe nº 5, 1º A Oficina
Leganés, MADRID

PROPIEDAD
ASOCIACIÓN DE PROPIETARIOS DE TERRENOS
INCLUIDOS EN LA DELIMITACIÓN DEL SECTOR
S-8 DE TORREJÓN DE LA CALZADA
Calle Jeromín, nº 21 1º A
LEGANÉS, Madrid.


FIRMAS
ARQUITECTOS
PROPIEDAD


PROYECTO
PLAN PARCIAL DEL SUELO APTO PARA URBANIZAR S-8
DE LAS NORMAS SUBSIDIARIAS DE TORREJÓN DE LA
CALZADA
TORREJÓN DE LA CALZADA, Madrid.

DESCRIPCION
**INFRAESTRUCTURAS:
SANEAMIENTO REDES
PLUVIALES**
FECHA
12.2019
ESCALA
1/1.000

CÓDIGO
12.A.12
DOSSIER de ordenación



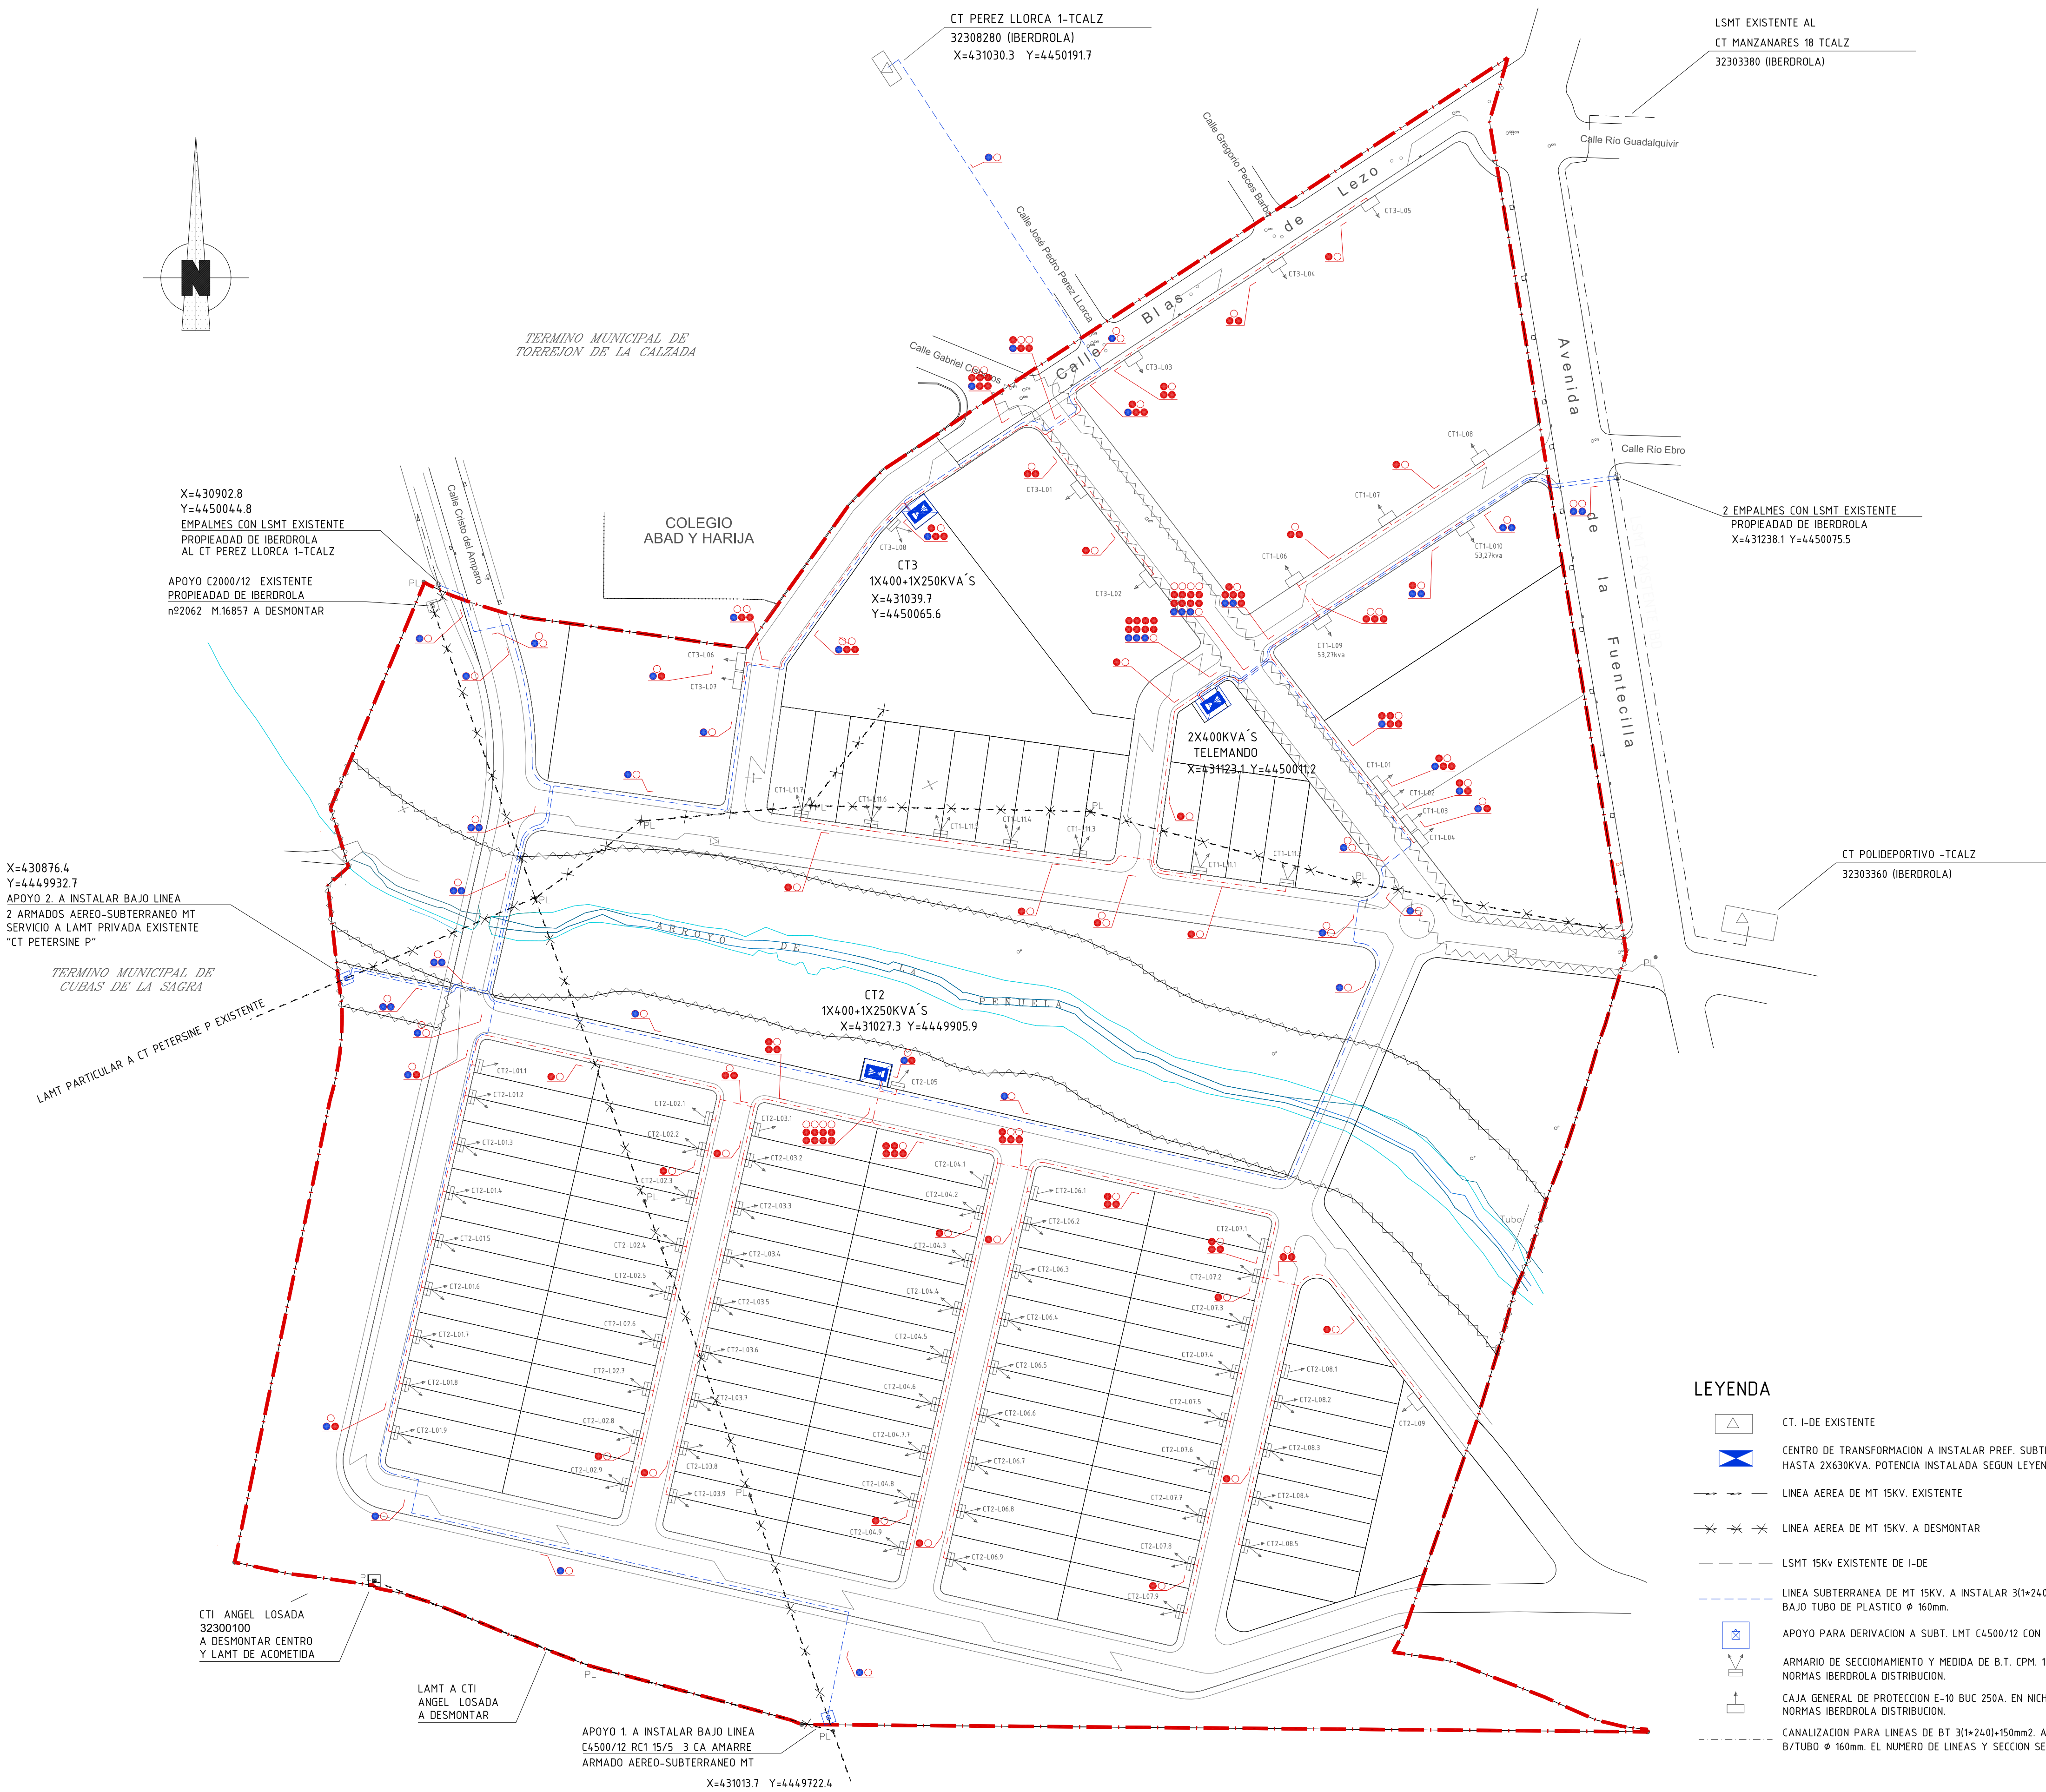

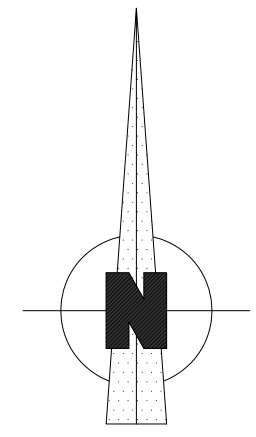

TERMINO MUNICIPAL DE
TORREJON DE LA CALZADA

COLEGIO
ABAD Y HARIJA

TERMINO MUNICIPAL DE
CUBAS DE LA SAGRA



LEYENDA

- TUBERÍA DE HDPE 90 mm
- TUBERÍA DE HDPE 63 mm
- ACOMETIDA DE PE 32 mm
- VÁLVULA DE LÍNEA O DE FINAL DE TRAMO CON VENTEO

NOTAS

EQUIPO
AGFarquitectos
ARAGÓN + GORDO
ESTUDIO DE ARQUITECTURA
Aragón Gordo Arquitectos
C/ Getafe nº 5, 1º A Oficina
Leganés, MADRID

PROPIEDAD
ASOCIACIÓN DE PROPIETARIOS DE TERRENOS
INCLUIDOS EN LA DELIMITACIÓN DEL SECTOR
S-8 DE TORREJÓN DE LA CALZADA
Calle Jeromín, nº 21 1º A
LEGANÉS, Madrid.

FIRMAS
ARQUITECTOS PROPIEDAD

Gonzalo Aragón Gordo Francisco F. Gordo Martín
PROYECTO

PLAN PARCIAL DEL SUELO APTO PARA URBANIZAR S-8
DE LAS NORMAS SUBSIDIARIAS DE TORREJÓN DE LA
CALZADA
TORREJÓN DE LA CALZADA, Madrid.


DESCRIPCION
**INFRAESTRUCTURAS:
RED DE GAS**

FECHA ESCALA
12.2019 1/1.000

CÓDIGO

14.A.14
DOSSIER de ordenación



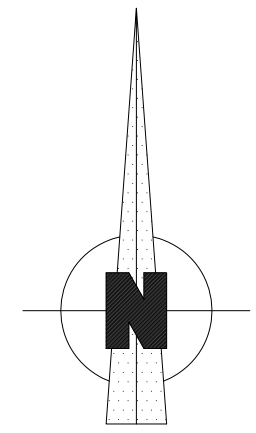

TERMINO MUNICIPAL DE
CUBAS DE LA SAGRA

TERMINO MUNICIPAL DE
TORREJON DE LA CALZADA

COLEGIO
ABAD Y HARIJA



NOTAS

EQUIPO
AGFarquitectos
ARAGÓN + GORDO
ESTUDIO DE ARQUITECTURA
Aragón Gordo Arquitectos
C/ Getafe nº 5, 1º A Oficina
Leganés, MADRID

PROPIEDAD
ASOCIACIÓN DE PROPIETARIOS DE TERRENOS
INCLUIDOS EN LA DELIMITACIÓN DEL SECTOR
S-8 DE TORREJÓN DE LA CALZADA
Calle Jeromín, nº 21 1º A
LEGANÉS, Madrid.

FIRMAS
ARQUITECTOS PROPIEDAD


PROYECTO
PLAN PARCIAL DEL SUELO APTO PARA URBANIZAR S-8
DE LAS NORMAS SUBSIDIARIAS DE TORREJÓN DE LA
CALZADA

TORREJÓN DE LA CALZADA, Madrid.

DESCRIPCION
**INFRAESTRUCTURAS:
RED DE TELEFONÍA**

FECHA ESCALA
12.2019 1/1.000

CÓDIGO
15.A.15
DOSSIER de ordenación

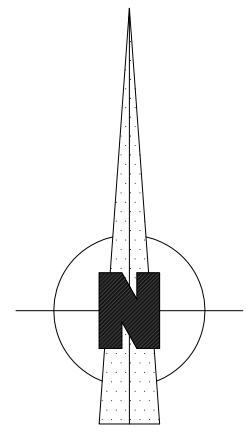

TERMINO MUNICIPAL DE
TORREJON DE LA CALZADA

COLEGIO
ABAD Y HARIJA

TERMINO MUNICIPAL DE
CUBAS DE LA SAGRA



LEYENDA

- LUMINARIA MOD. TECEO S 24 o similar LEDs 700mA NW 5119+COL. TRONCOCÓNICA H: 5 m MOD. AZUQUECA o similar
- LUMINARIA MOD.TECEO S 16 o similar LEDs 600mA NW 5117+COL. TRONCOCÓNICA H: 5 m MOD. AZUQUECA o similar
- LUMINARIA MOD.TECEO S 16 o similar LEDs 860mA NW 5068+COL. TRONCOCÓNICA H: 5 m MOD. AZUQUECA o similar
- LUMINARIA MOD.TECEO S 24 o similar LEDs 590mA NW 5068 H=5m+COL.TRONCOCÓNICA H: 5 m MOD. AZUQUECA o similar
- CANALBAJO ACERA con 2 TUB. CORRUG. ROJO DOBLE PARED D 110+LÍNEA ALUMB.P.4(1x6) Cu+1x16 RED EQUIPOTENCIAL
- CANALBAJO CALZ. con 3 TUB. CORRUG. ROJO DOBLE PARED D 110+LÍNEA ALUMB.P.4(1x6) Cu+1x16 RED EQUIPOTENCIAL
- CUADRO DE PROTECCIÓN Y MEDIDA SEGUN PLANOS DE DETALLE
- ARQUETA 40x40x60 cm PASO/DERIV.

NOTAS

EQUIPO
AGFarquitectos
ARAGÓN + GORDO
ESTUDIO DE ARQUITECTURA
Aragón Gordo Arquitectos
C/ Getafe nº 5, 1º A Oficina
Leganés, MADRID

PROPIEDAD
ASOCIACIÓN DE PROPIETARIOS DE TERRENOS
INCLUIDOS EN LA DELIMITACIÓN DEL SECTOR
S-8 DE TORREJÓN DE LA CALZADA
Calle Jeromín, nº 21 1º A
LEGANÉS, Madrid.

FIRMAS
ARQUITECTOS PROPIEDAD

PROYECTO
PLAN PARCIAL DEL SUELO APTO PARA URBANIZAR S-8
DE LAS NORMAS SUBSIDIARIAS DE TORREJÓN DE LA
CALZADA
TORREJÓN DE LA CALZADA, Madrid.

DESCRIPCION
**INFRAESTRUCTURAS:
ALUMBRADO PÚBLICO**
FECHA ESCALA
12.2019 1/1.000

CÓDIGO
16.A.16
DOSSIER de ordenación

