



AFECCIONES SECTORIALES

RED DE CARRETERAS

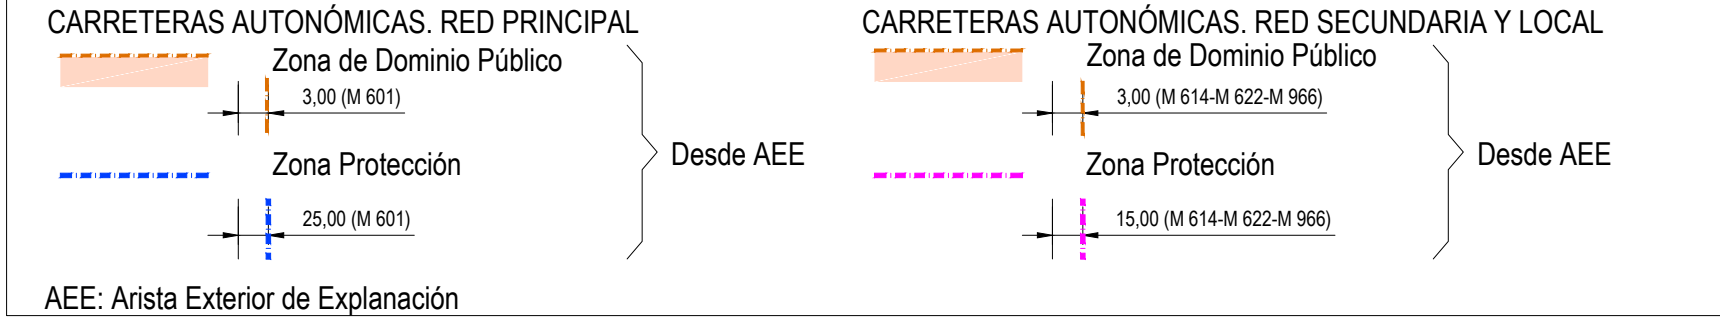


FERROCARRIL

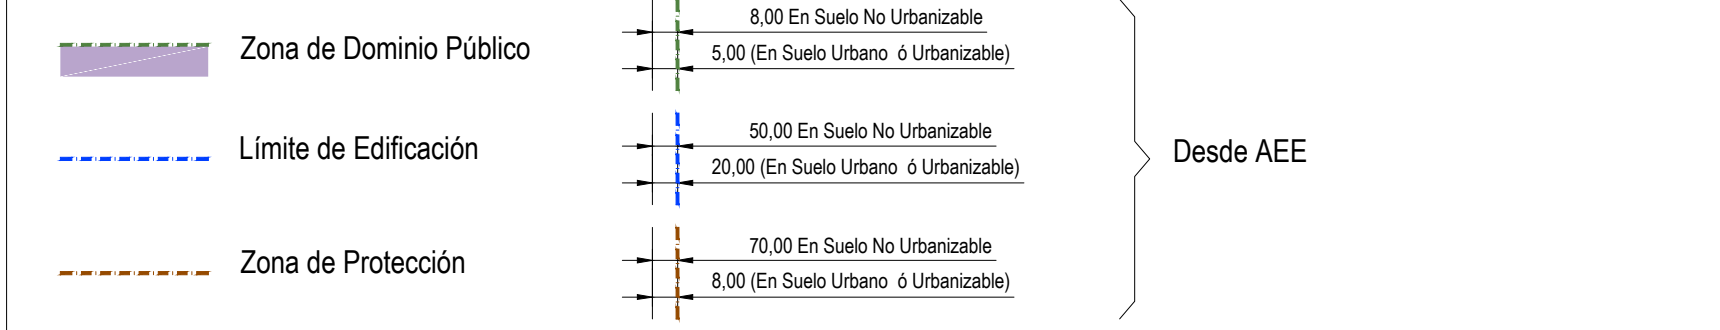

RED ELÉCTRICA



OTRAS DELIMITACIONES

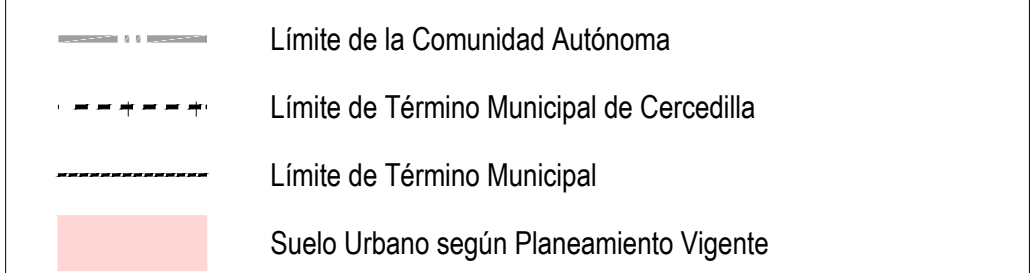

PLAN GENERAL DE ORDENACIÓN URBANA DE CERCEDILLA (MADRID)

DOCUMENTO DE AVANCE

PI-05.07

OCTUBRE 2024

E 1:15.000

Legislación Ambiental y Afecciones Sectoriales. Carreteras, Ferrocarriles y Red Eléctrica

