



..... ÁMBITO DELIMITADO

AYUNTAMIENTO DE
G A L A P A G A R
APROBACIÓN INICIAL


NOV 25
e 1:750

O.1

ÁMBITO
DELIMITADO

arquib FERNANDO RUIZ PÉREZ
estudio de arquitectura y urbanismo au e-mail: fruijperez@gmail.com

PLAN ESPECIAL EN EL ÁMBITO DE SUELO URBANO
CERCADO DEL ARROYO DE GALAPAGAR (MADRID)

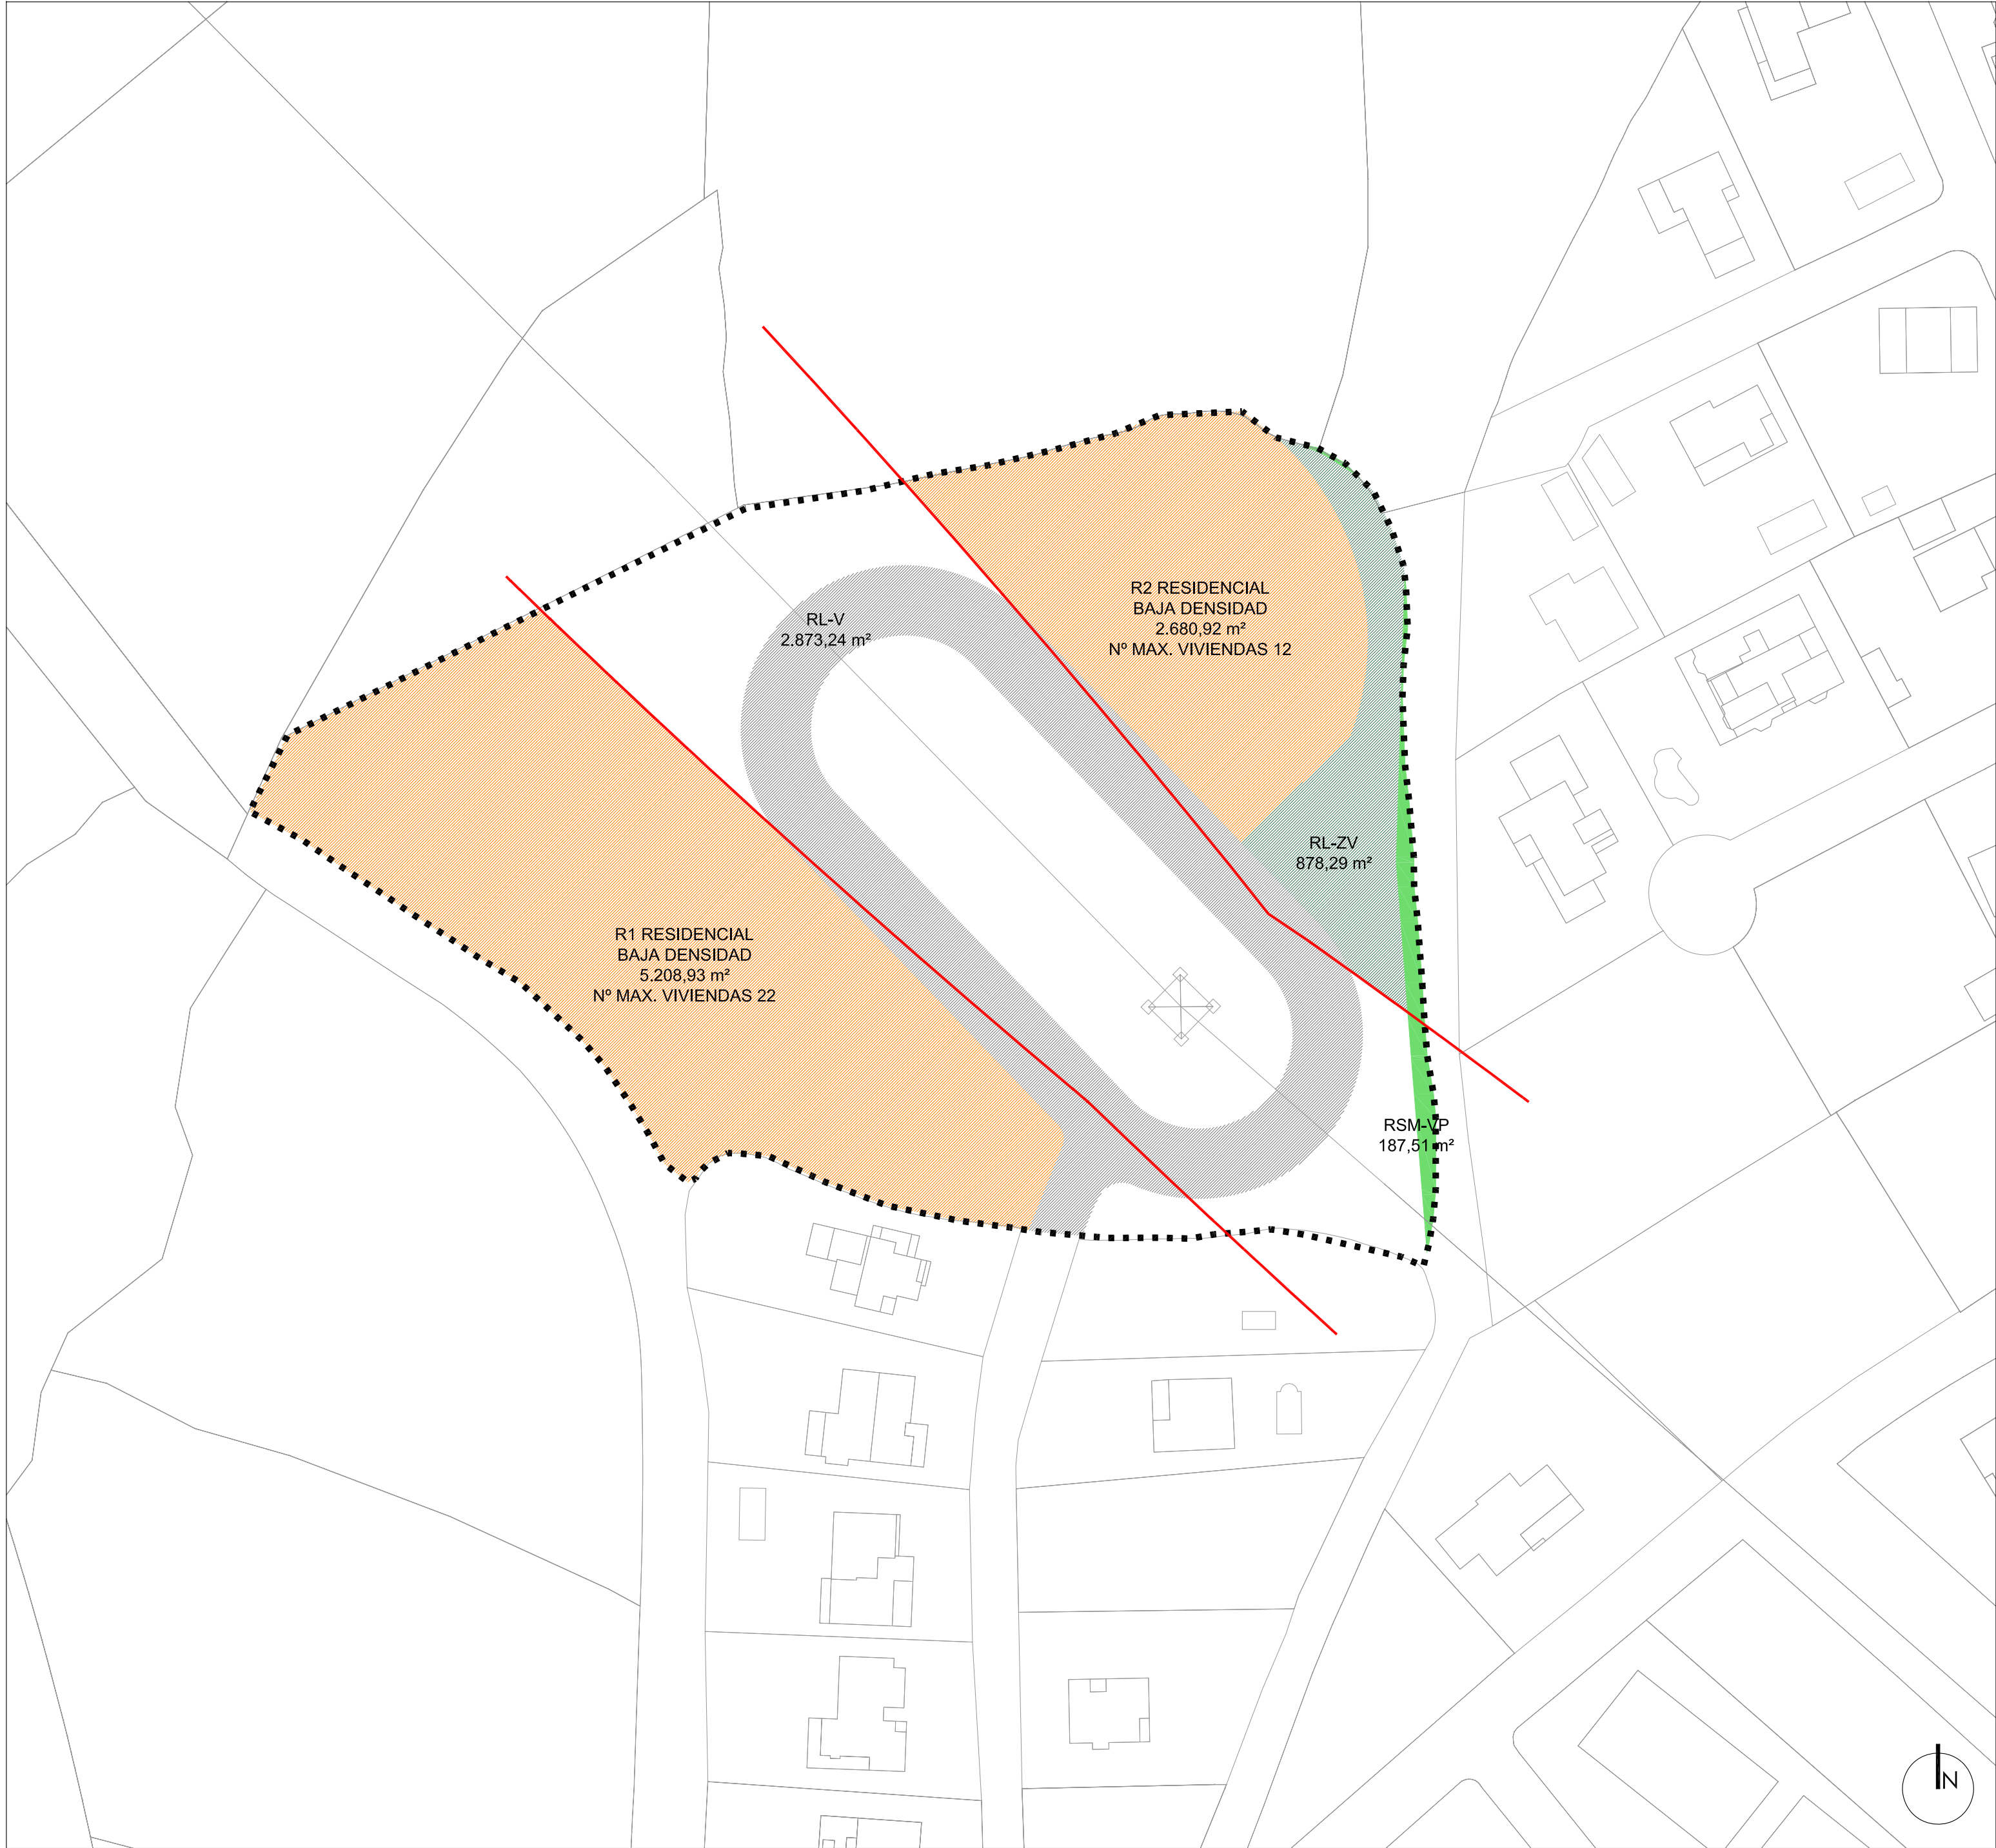

CALIFICACIÓN DEL SUELO

Superficie m²

REDES PÚBLICAS DE CESIÓN

RL-V RED LOCAL VIARIO 2.873,24m²

RL-ZV RED LOCAL ZONA VERDE 878,29 m²

REDES SUPRAMUNICIPALES

RSM-VP RED SUPRAMUNICIPAL VÍAS PECUARIAS 187,51m²

REDES GENERALES

RED GENERAL DE INFRAESTRUCTURAS L.A.T. 400 KVA 4.488,06m²

ÁREAS DE APROVECHAMIENTO LUCRATIVO

R1-R2 RESIDENCIAL UNIFAMILIAR N° máximo de viviendas: 34 7.889,95 m²

ÁMBITO DELIMITADO 16.317,05 m²


LÍNEA DE AFECCIÓN LAT

AYUNTAMIENTO DE GALAPAGAR APROBACIÓN INICIAL

NOV 25 e 1:750 0.2 CALIFICACIÓN DEL SUELO. USOS Y ORDENANZAS

arquib FERNANDO RUIZ PÉREZ estudio de arquitectura y urbanismo e-mail: fruijperez@gmail.com

PLAN ESPECIAL EN EL ÁMBITO DE SUELO URBANO CERCADO DEL ARROYO DE GALAPAGAR (MADRID)

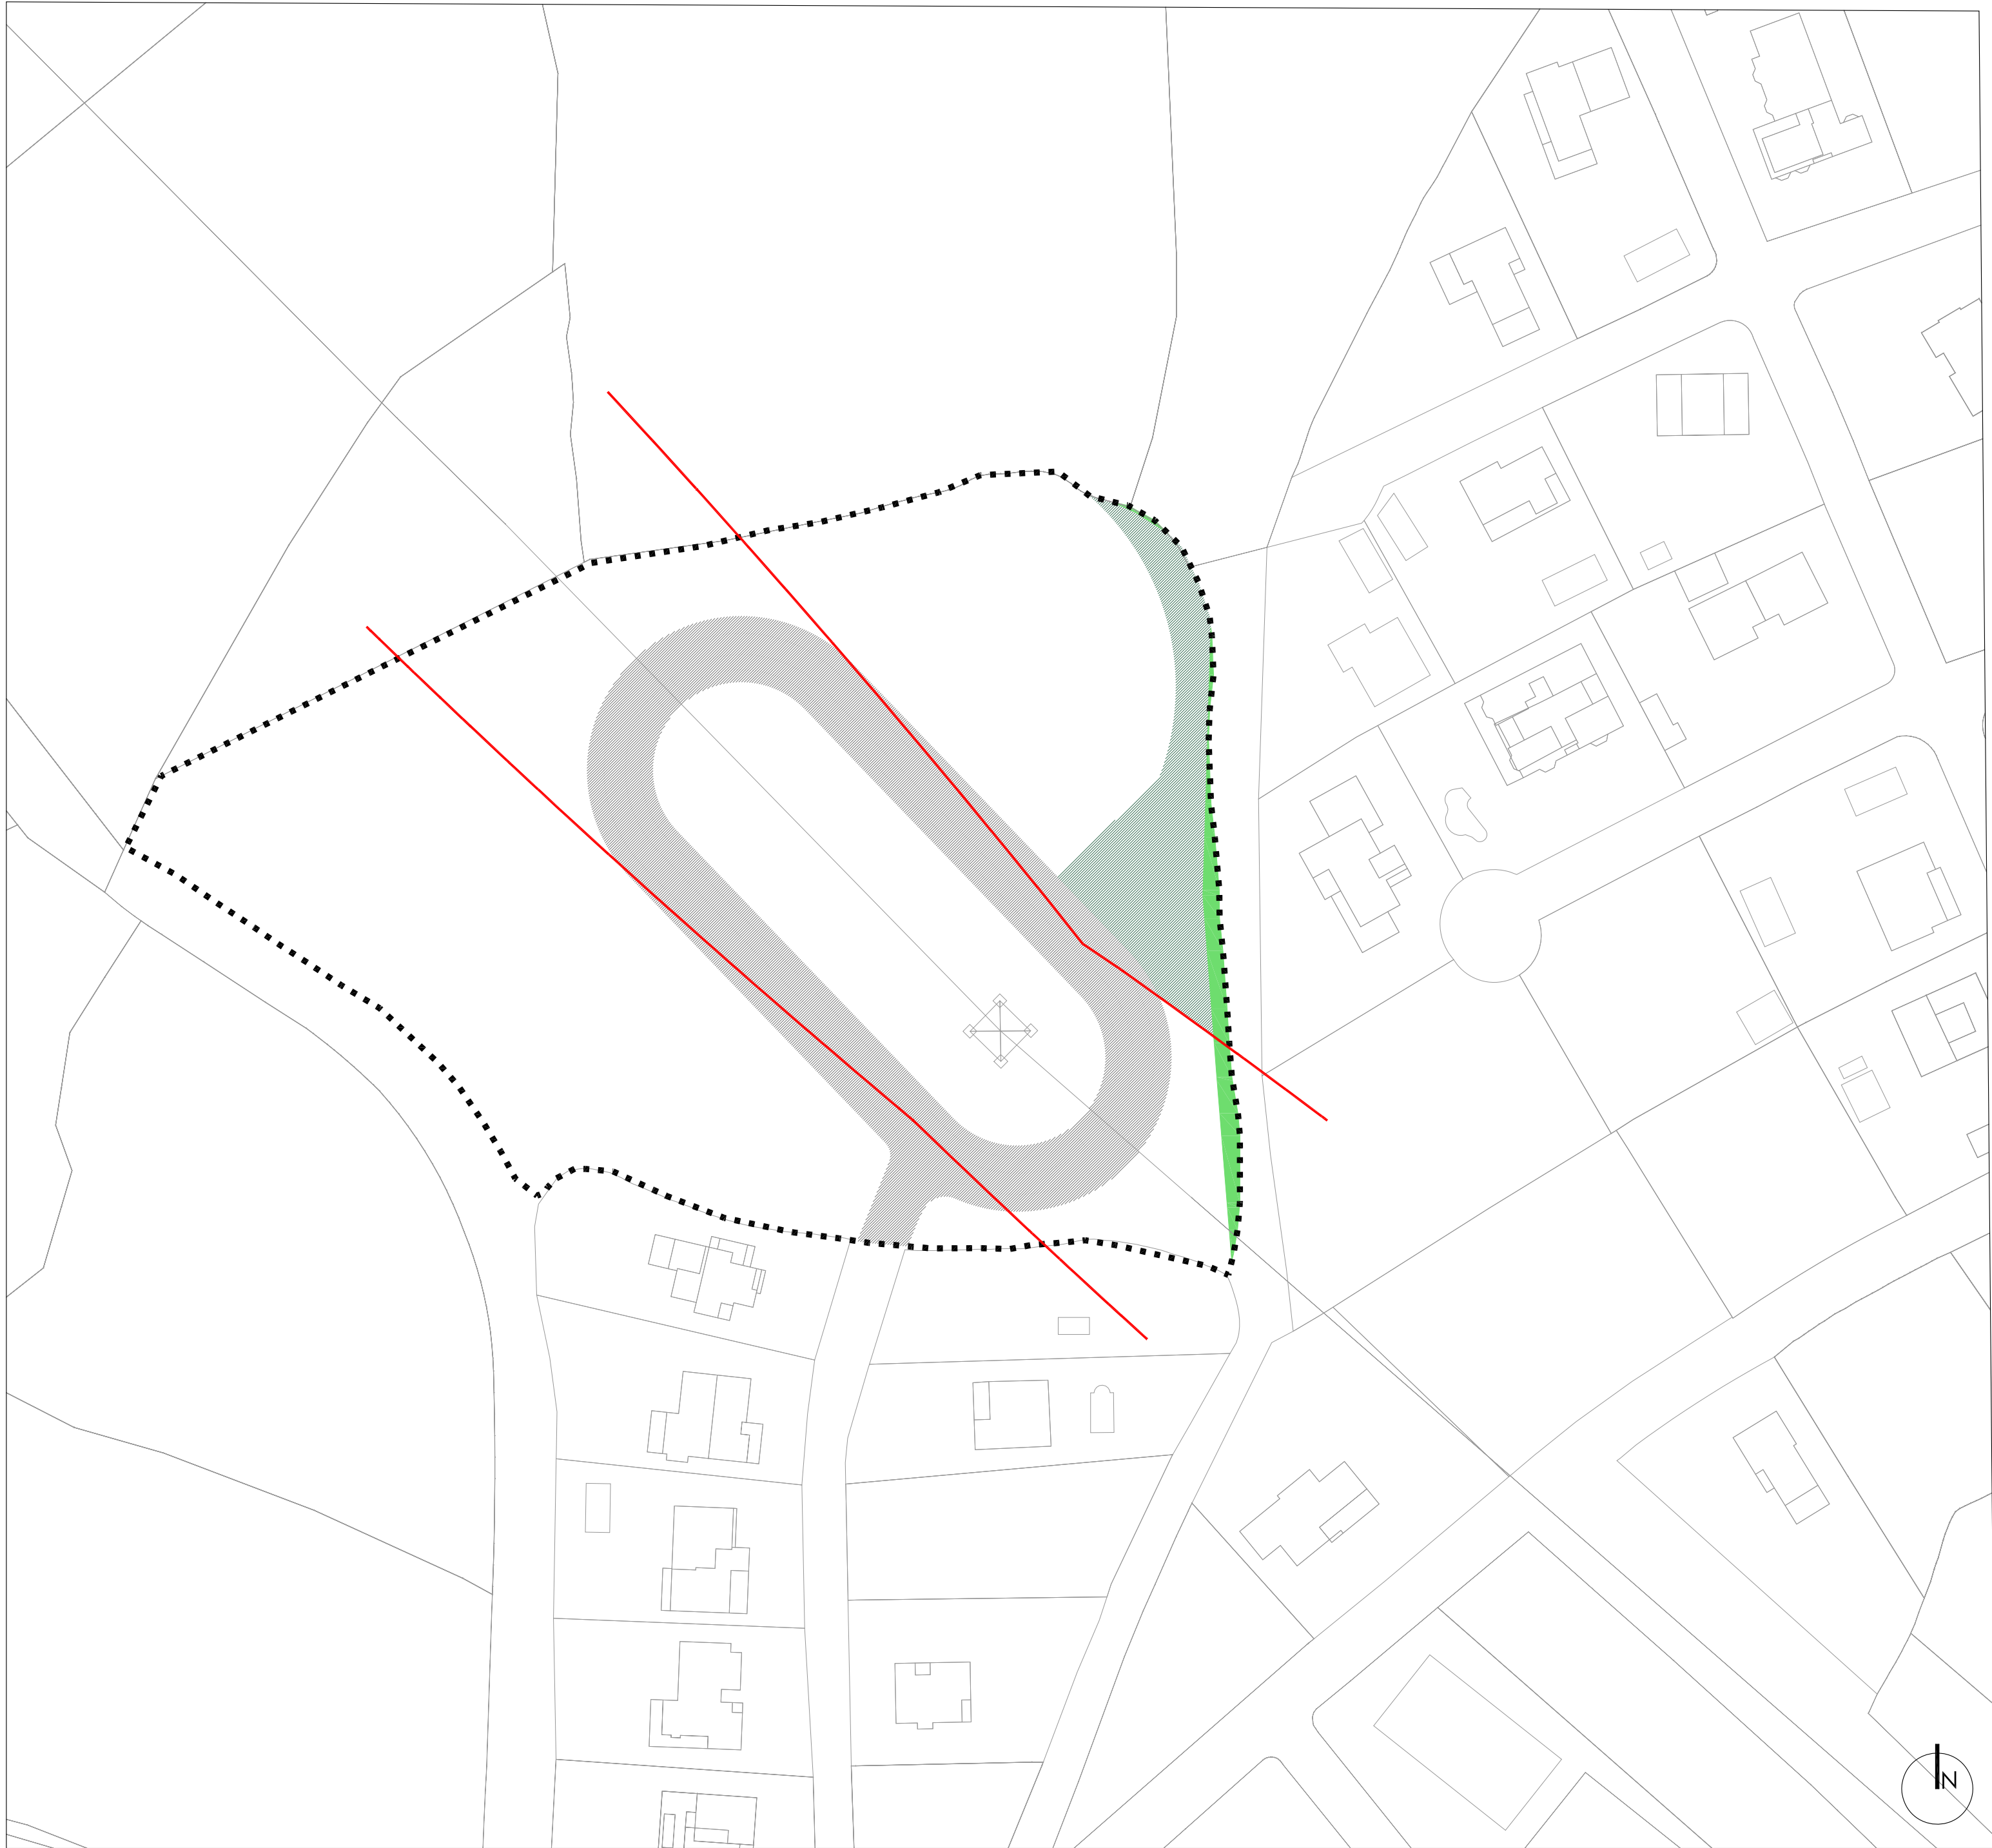

REDES PÚBLICAS Superficie m²

REDES SUPRAMUNICIPALES

RS-VP VÍA PECUARIA 187,51 m²

REDES GENERALES

RG-IF INFRAESTRUCTURAS L.A.T. 400KVA 4.488,06 m²

REDES PÚBLICAS LOCALES

RL-V INFRAESTRUCTURA VIARIA 2.873,24 m²

RL-ZV ZONAS VERDES 878,29 m²

..... ÁMBITO DELIMITADO 16.317,05 m²

— LÍNEA DE AFECCIÓN LAT

AYUNTAMIENTO DE GALAPAGAR APROBACIÓN INICIAL

NOV 25 e 1:750 0.3 REDES PÚBLICAS

arquib FERNANDO RUIZ PÉREZ estudio de arquitectura y urbanismo e-mail: fruijperez@gmail.com



AYUNTAMIENTO DE
G A L A P A G A R
APROBACIÓN INICIAL

NOV 25
e 1:750


O.4

IMAGEN FINAL NO
VINCULANTE

arquib
estudio de arquitectura y urbanismo

FERNANDO RUIZ PÉREZ
e-mail: fruijperez@gmail.com

PLAN ESPECIAL EN EL ÁMBITO DE SUELO URBANO
CERCADO DEL ARROYO DE GALAPAGAR (MADRID)

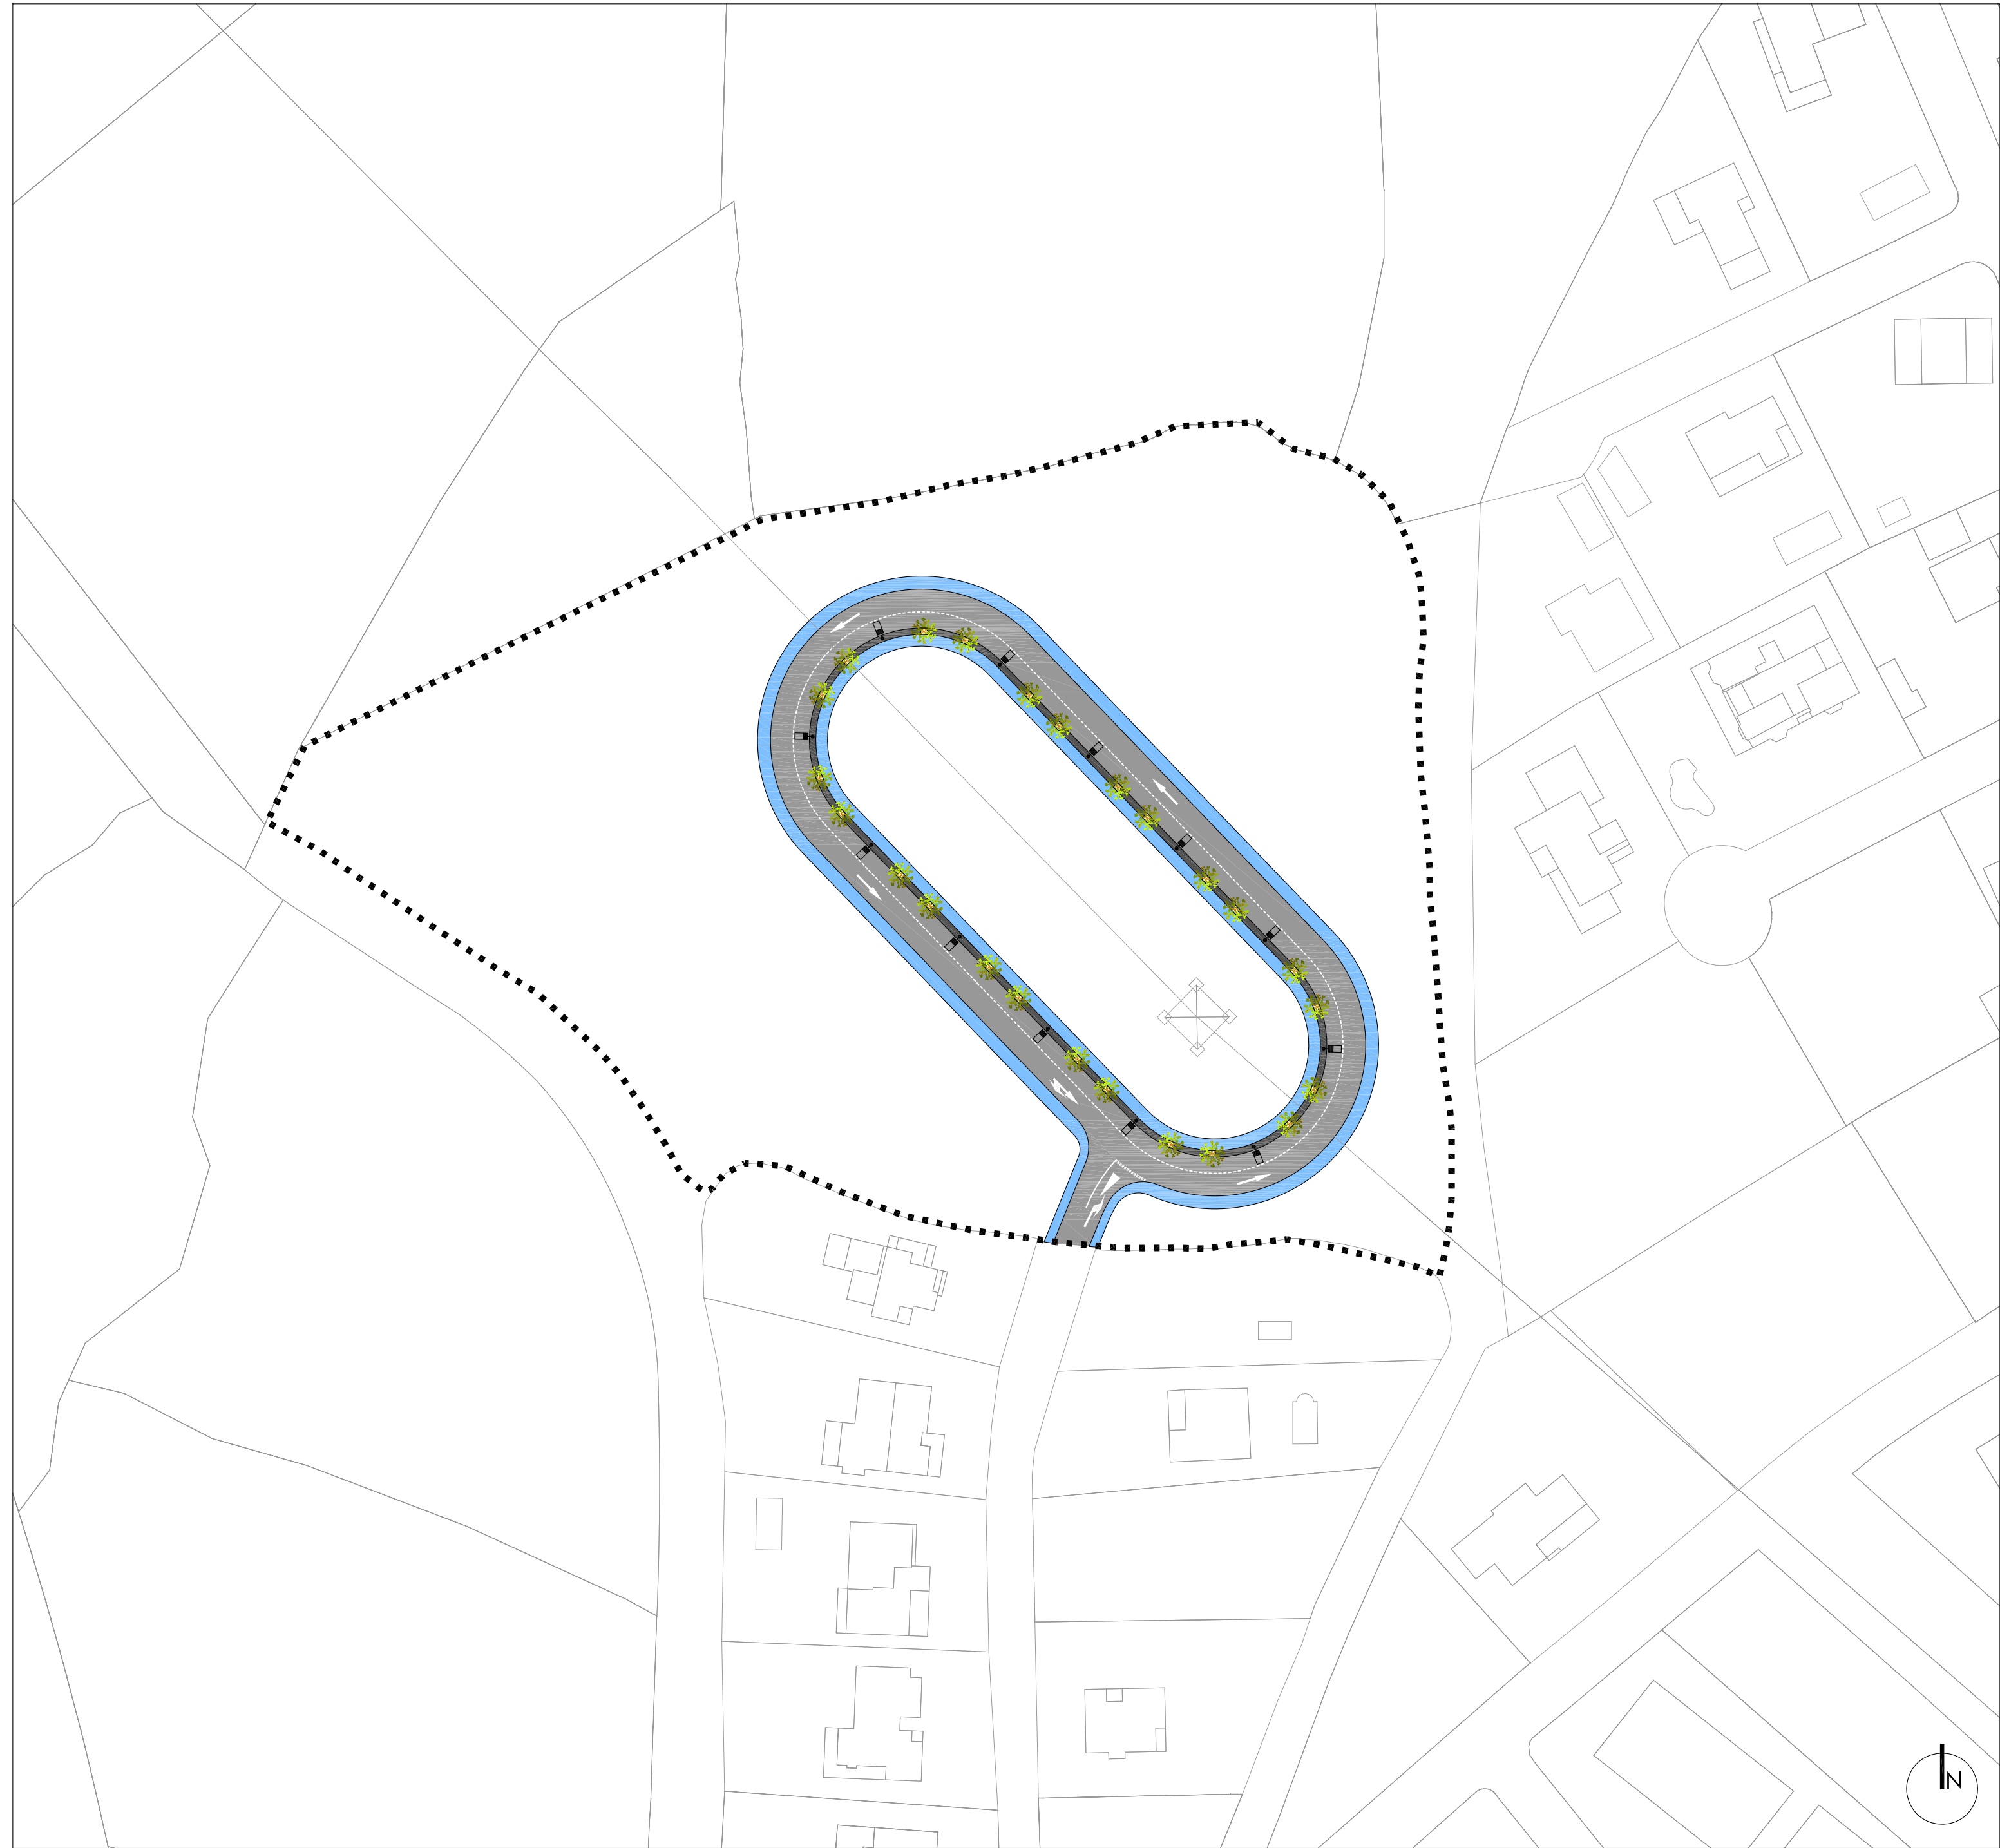

- AGLOMERADO
- ACERAS
- ACERAS-FRANJA
ADOQUÍN POROSO


..... ÁMBITO DELIMITADO

AYUNTAMIENTO DE
GALAPAGAR
APROBACIÓN INICIAL


NOV 25
e 1:750



0.5.1 PAVIMENTACIÓN


arquib FERNANDO RUIZ PÉREZ
estudio de arquitectura y urbanismo a u e-mail: fruijperez@gmail.com

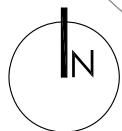

PLAN ESPECIAL EN EL ÁMBITO DE SUELO URBANO
CERCADO DEL ARROYO DE GALAPAGAR (MADRID)

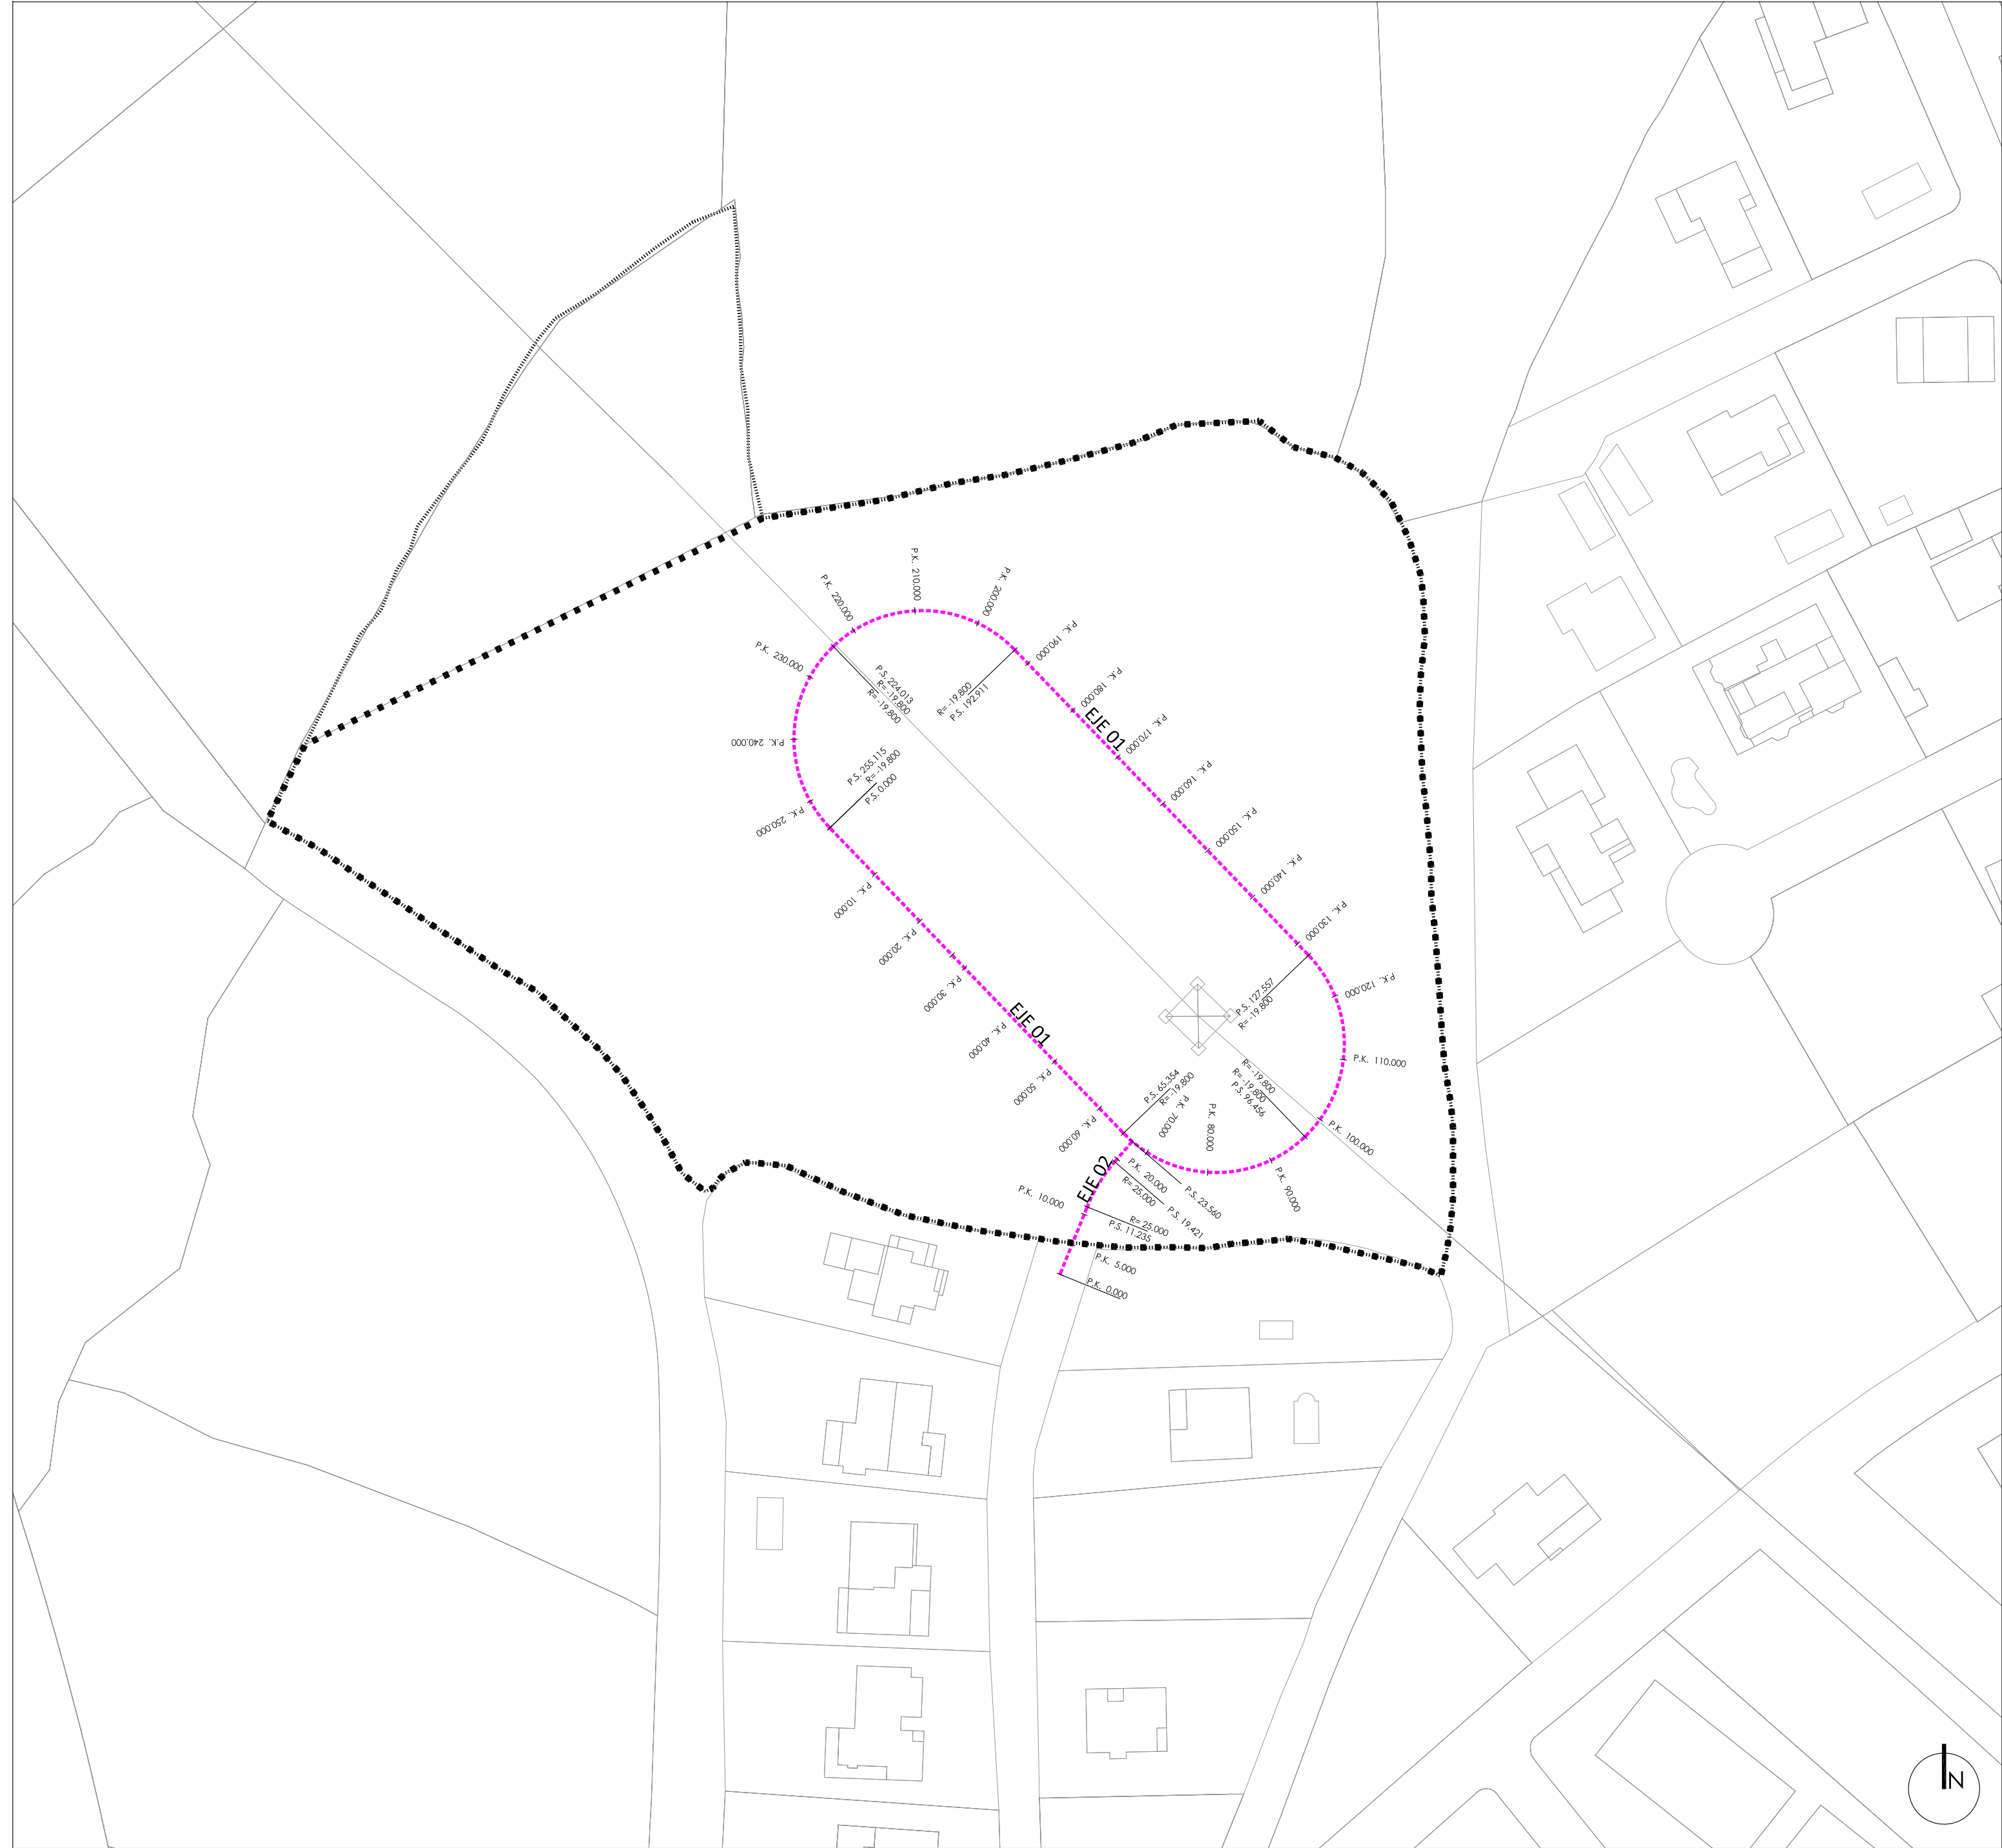

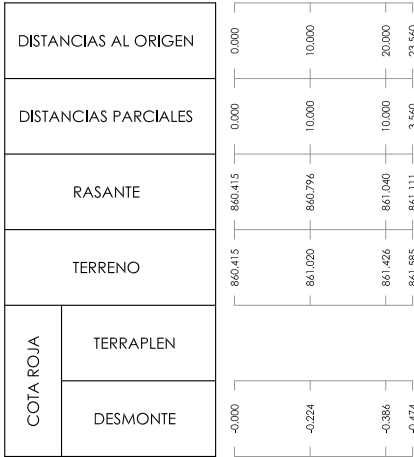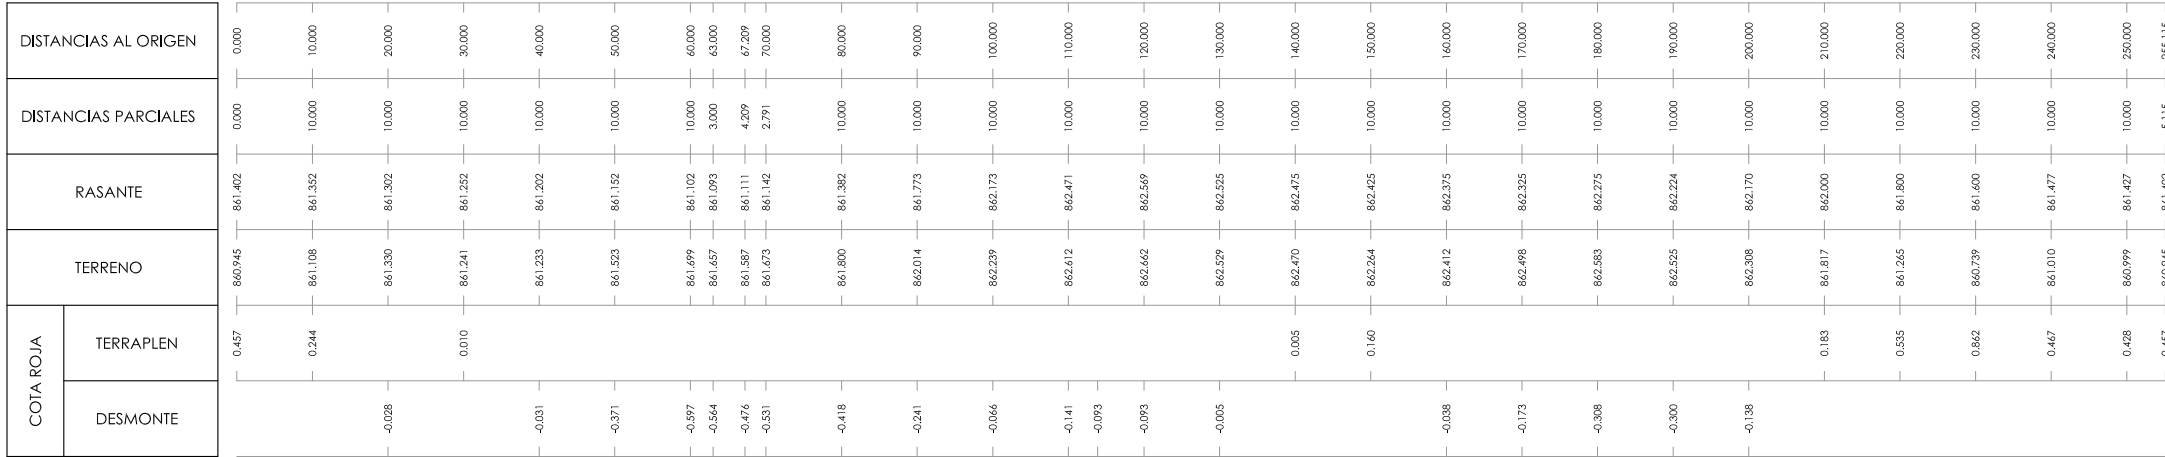

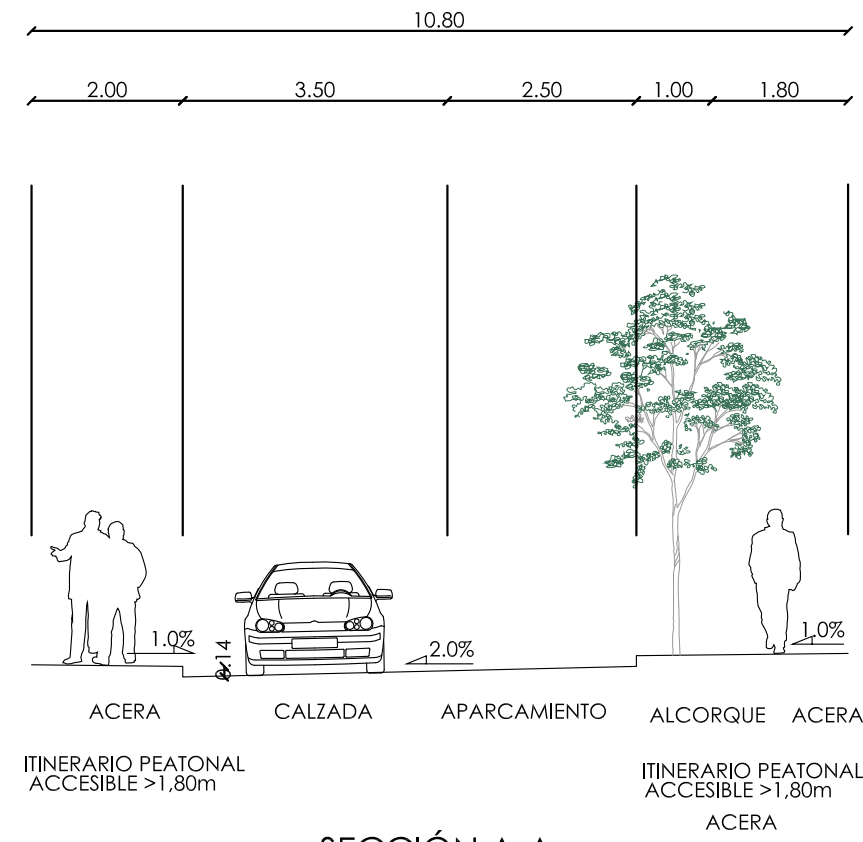

SECCIÓN A-A

