



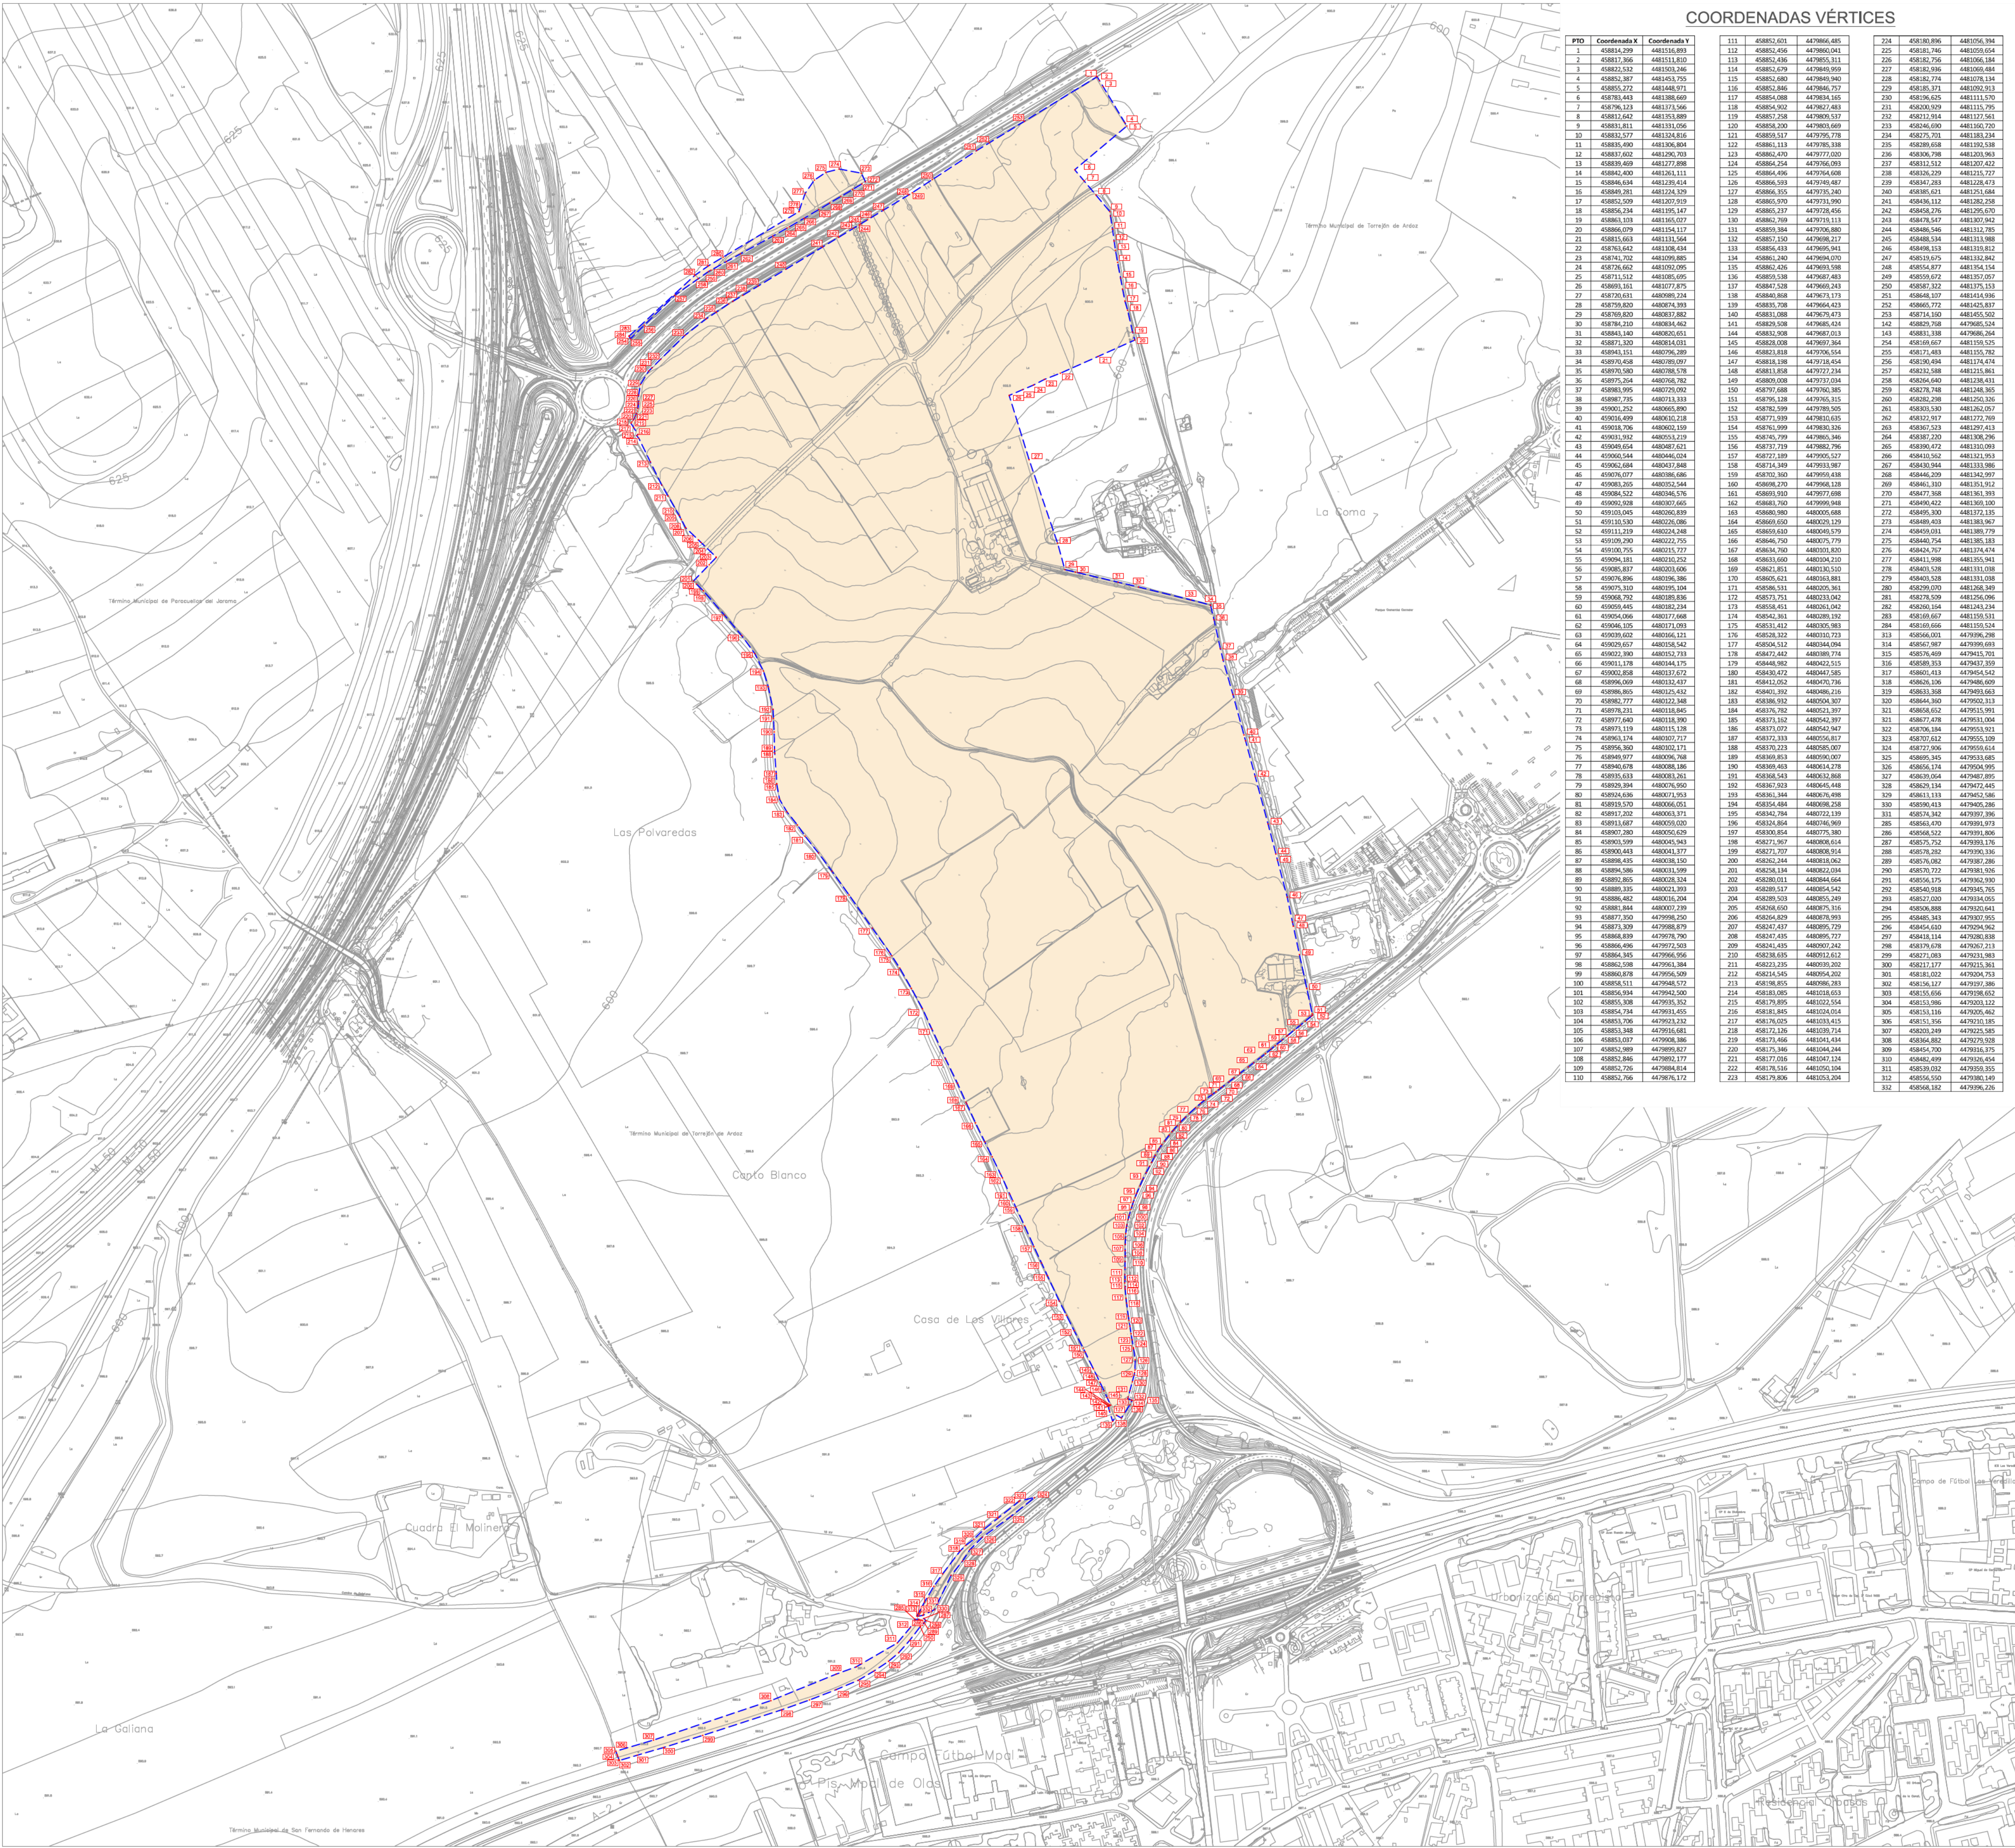


COORDENADAS VÉRTICES

PTO	Coordenada X	Coordenada Y	PTO	Coordenada X	Coordenada Y
1	458814,299	4481316,893	111	458852,631	4479866,485
2	458817,366	4481311,810	112	458852,456	4479860,041
3	458822,332	4481303,346	113	458852,436	4479855,311
4	458852,387	4481453,725	114	458852,679	4479849,999
5	458853,272	4481446,973	115	458852,680	4479845,940
6	458789,443	4481386,660	116	458853,846	4479846,737
7	458786,123	4481373,566	117	458854,086	4479844,185
8	458811,647	4481365,980	118	458854,502	4479847,483
9	458831,811	4481331,056	119	458852,738	4479809,537
10	458832,577	4481348,816	120	458854,300	4479803,669
11	458834,989	4481356,861	121	458859,517	4479795,778
12	458837,602	4481296,703	122	458861,111	4479786,188
13	458839,669	4481277,898	123	458862,470	4479777,020
14	458842,400	4481261,111	124	458864,254	4479756,093
15	458846,634	4481230,414	125	458864,494	4479754,088
16	458849,261	448124,339	126	458864,593	4479749,487
17	458852,029	448107,739	127	458864,935	4479735,240
18	458856,234	4481195,147	128	458865,979	4479731,990
19	458858,033	4481165,037	129	458865,237	4479728,456
20	458866,079	4481154,117	130	458865,798	4479719,113
21	458813,663	4481131,564	131	458863,364	4479706,883
22	458763,642	4481108,444	132	458871,150	4479698,217
23	458741,702	4481099,885	133	458864,633	4479695,941
24	458726,662	4481092,095	134	458861,240	4479694,070
25	458713,542	4481086,695	135	458862,426	4479693,598
26	458693,161	4481077,875	136	458859,538	4479687,483
27	458720,631	448098,224	137	458847,528	4479669,243
28	458759,820	4480974,393	138	458846,858	4479673,173
29	458769,820	4480937,882	139	458853,748	4479664,433
30	458784,210	448094,462	140	458831,088	4479679,473
31	458841,340	4480902,051	141	458828,508	4479685,424
32	458873,320	4480814,031	142	458831,598	4479687,033
33	458941,151	4480796,289	143	458828,028	4479697,364
34	458970,608	4480780,097	144	458828,818	4479706,554
35	458970,580	4480788,578	145	458813,198	4479718,654
36	458975,342	4480766,783	146	458813,858	4479727,234
37	458983,995	4480729,092	147	458808,028	4479733,034
38	458987,735	4480733,333	148	458797,688	4479740,385
39	459001,552	4480665,890	149	458795,128	4479745,315
40	459016,499	4480610,218	150	458795,599	4479749,365
41	459018,706	4480602,159	151	458771,939	4479610,635
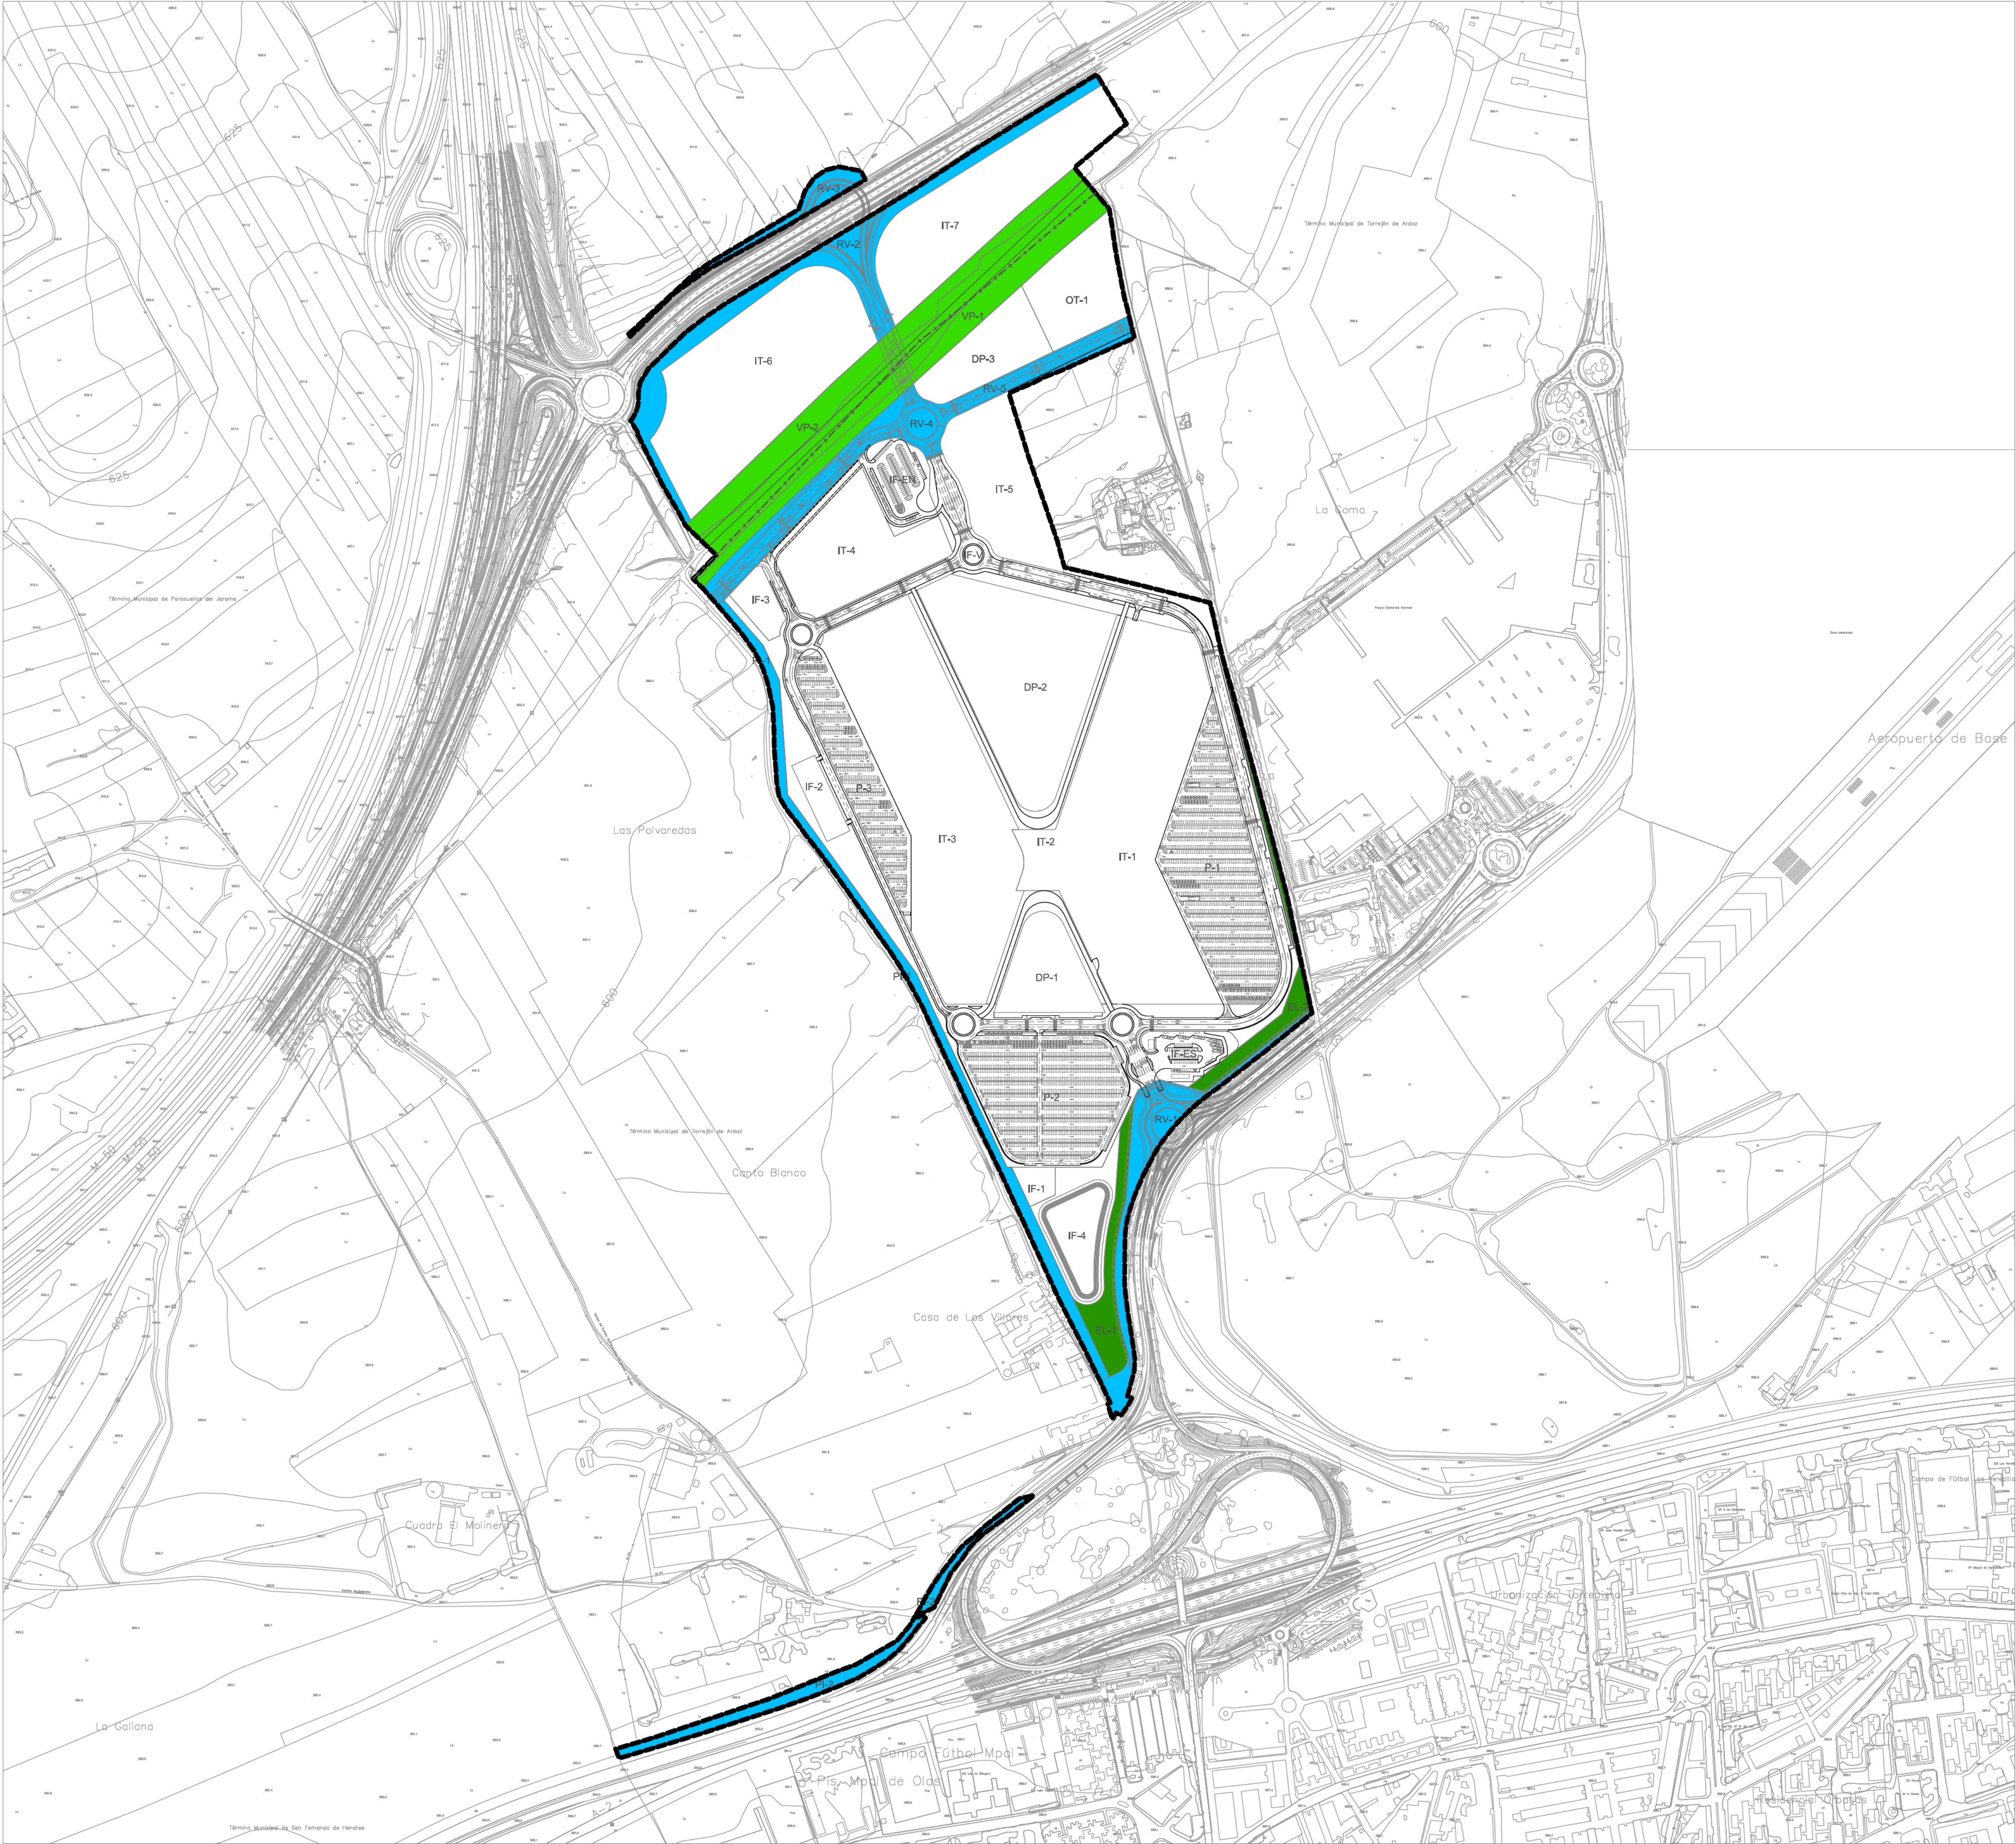

- LIMITE DE ACTUACIÓN
- INFRAESTRUCTURAS
- VÍAS PECUARIAS
- ESPACIOS LIBRES

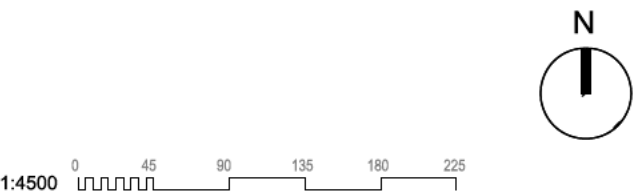

REDES PÚBLICAS


nº de plano	575- ITH-U	O-3
escala	A-1	A-3
fecha		MAYO 2026
revisión	descripción	fecha

PLANOS URBANISMO


descripción	INDRA TECHNOLOGY HUB
situación	TORREJÓN DE ARDOZ
promotor	INDRA SISTEMAS S.A.

consultor urbanismo **OPCIONA** **IGB**
Gestión y Proyectos, S.L. Ingeniería Básica

Ortiz. Leon
ARQUITECTOS

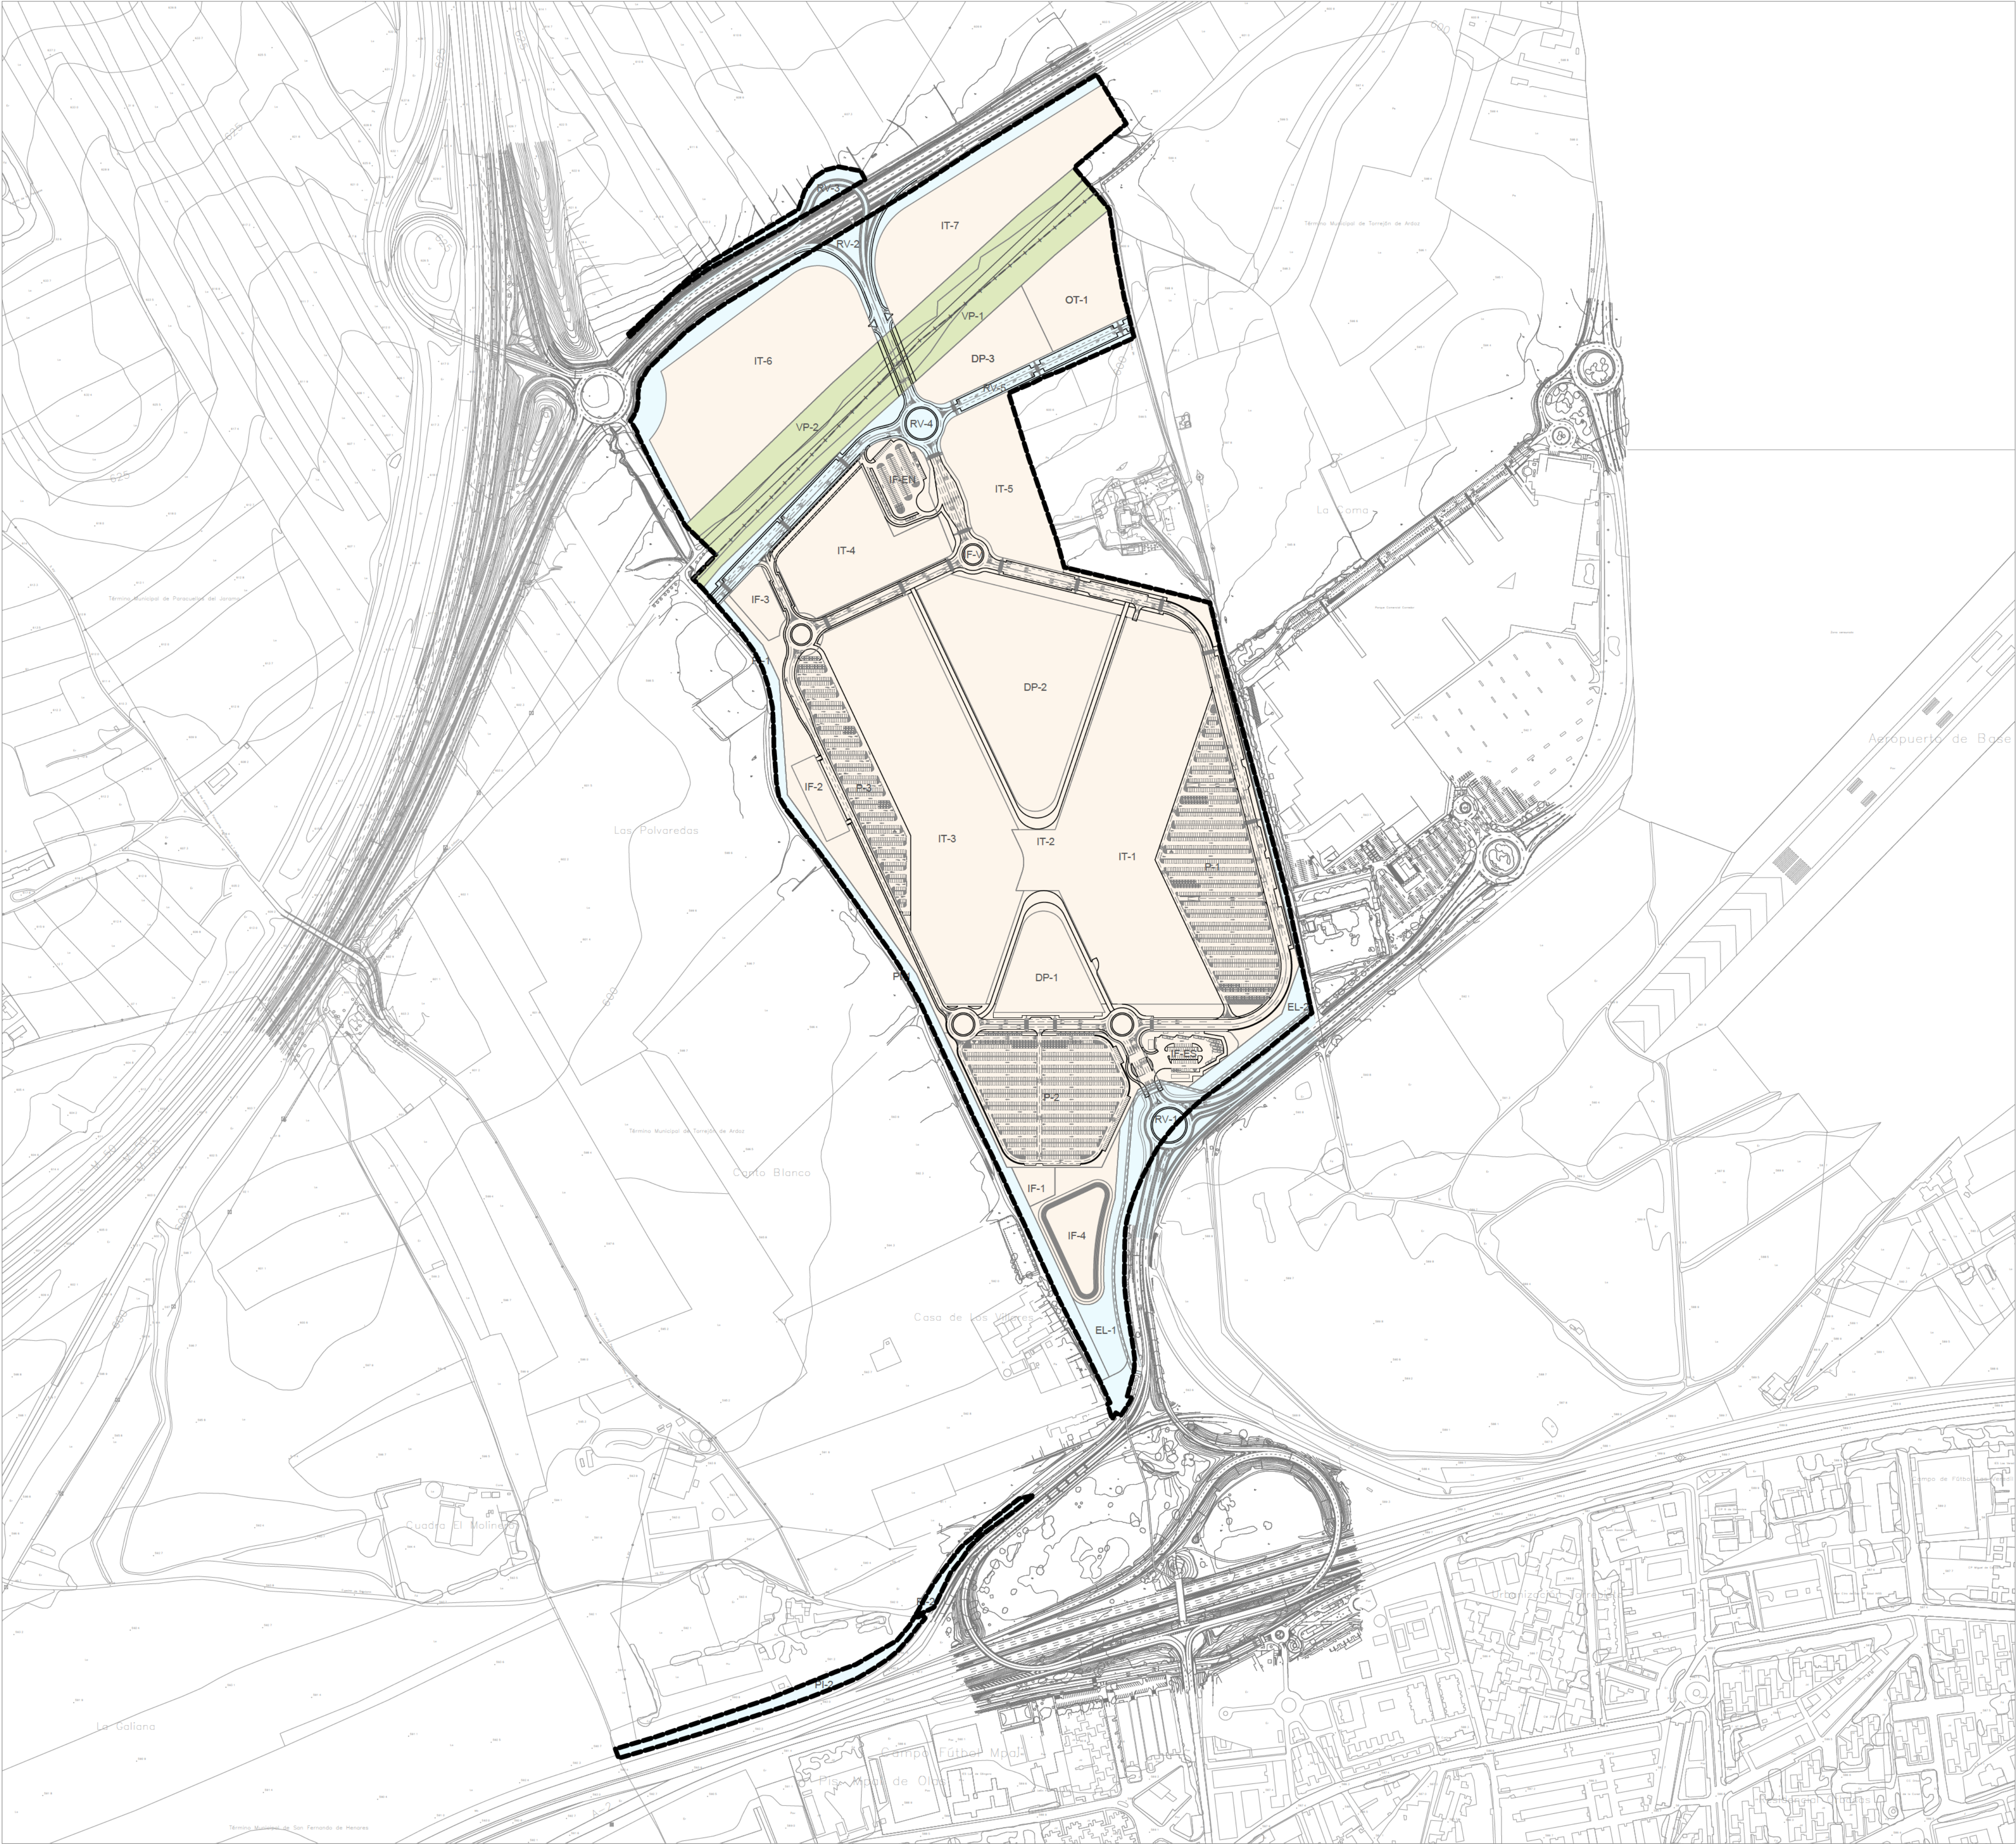

- LÍMITE DE ACTUACIÓN**
- RED SUPRAMUNICIPAL VÍAS PECUARIAS**
ESPACIO LIBRE PROTEGIDO
- DELIMITACIÓN URBANIZACIÓN ITH (INFRAESTRUCTURAS Y SERVICIOS GENERALES DE LA ORDENACIÓN INTERIOR DEL ITH)**
- DELIMITACIÓN URBANIZACIÓN CONEXIONES CON EL EXTERIOR**
(ESPACIOS PÚBLICOS Y CONEXIONES DEL ÁMBITO A LAS REDES GENERALES PÚBLICAS DE INFRAESTRUCTURAS Y SERVICIOS)

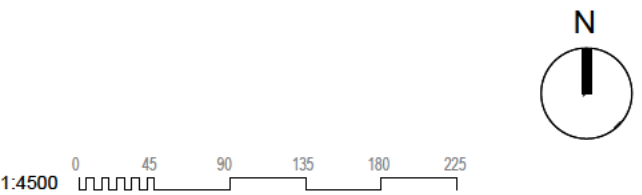

DELIMITACIÓN DE CONEXIONES
CON EL EXTERIOR Y
URBANIZACIÓN INTERIOR.
PLANTA GENERAL

nº de plano 575- ITH-U **O-4**
escala A-1
fecha MAYO 2026

revisión	descripción	fecha

PLANOS URBANISMO


descripción INDRA TECHNOLOGY HUB

situación TORREJÓN DE ARDOZ

promotor INDRA SISTEMAS S.A.


consultor urbanismo **OPCIÓN A**
Gestión y Proyectos, S.L. **IGB**
Ingeniería Básica

Ortiz. Leon
ARQUITECTOS

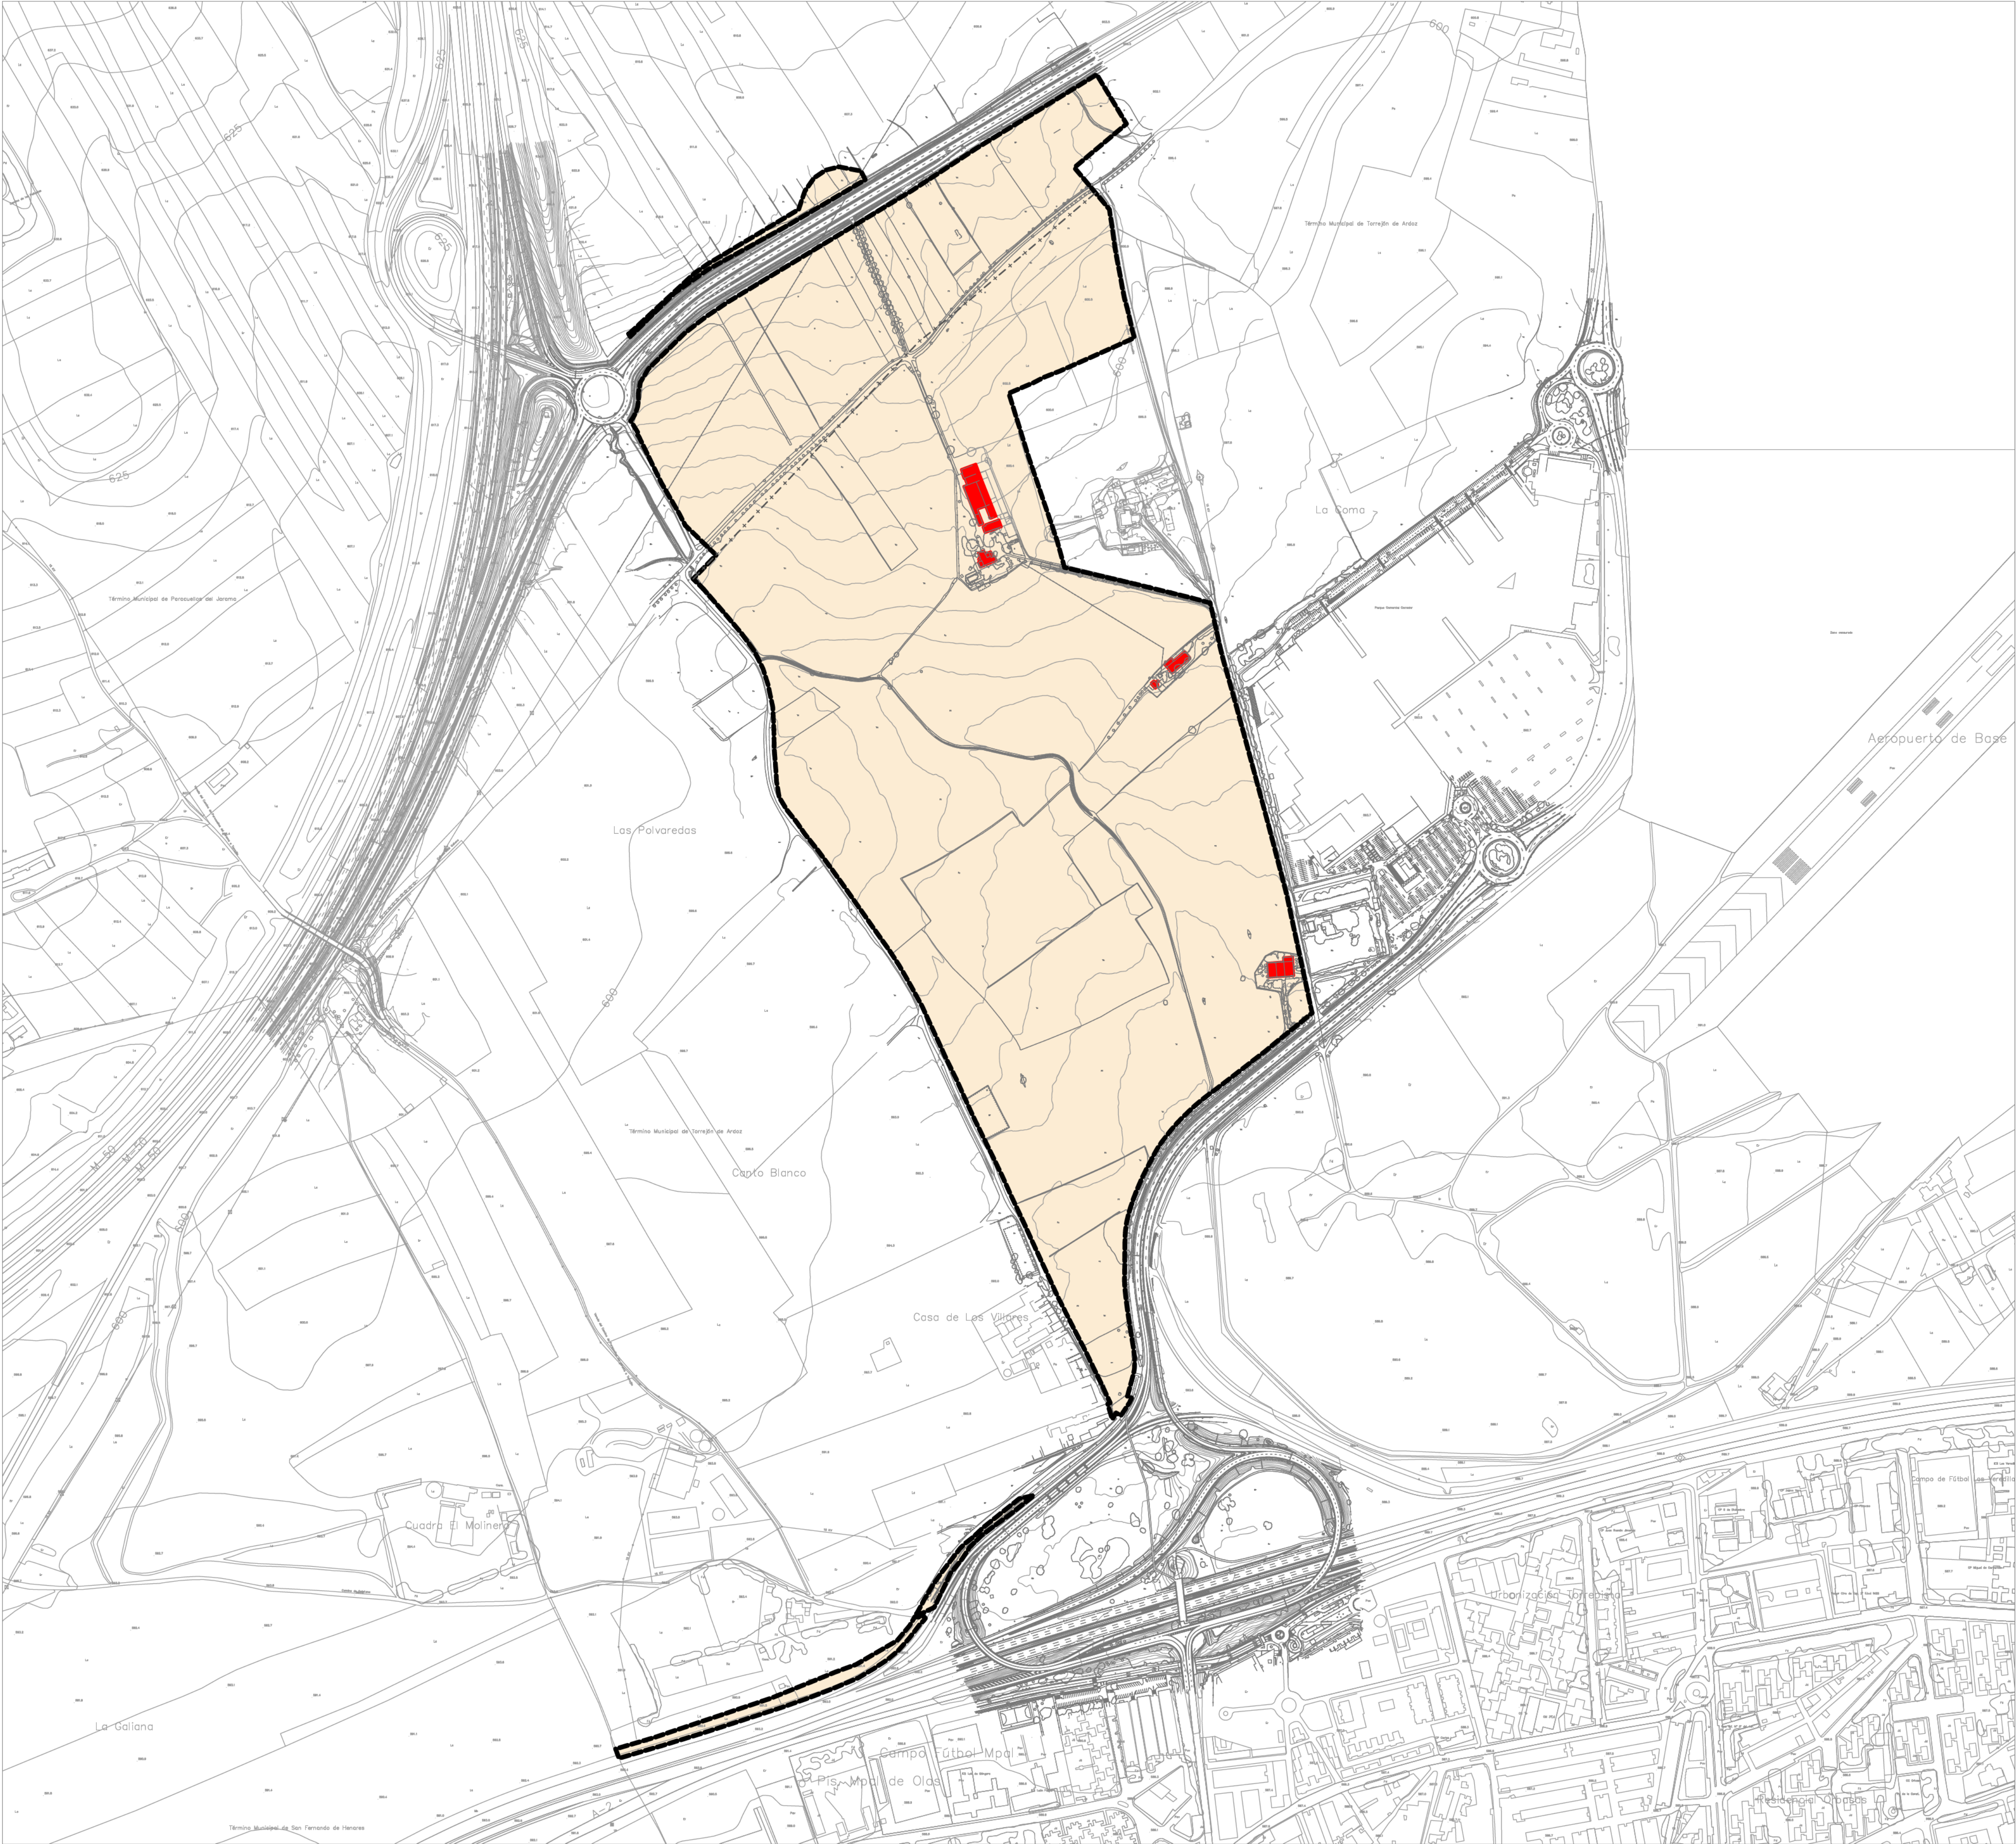

— LIMITE DE ACTUACIÓN

■ EDIFICIOS A DEMOLER

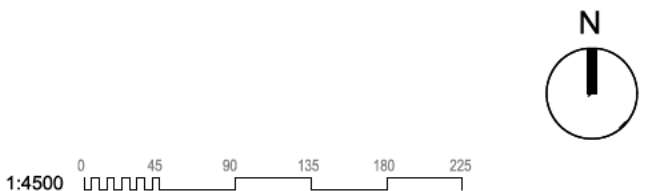

PAVIMENTACIÓN.
EDIFICACIÓN EXISTENTE
A DEMOLER

nº de plano 575- ITH-U O-5.1
escala A-1
fecha MAYO 2026

revisión	descripción	fecha

PLANOS URBANISMO

descripción INDRA TECHNOLOGY HUB

situación TORREJÓN DE ARDOZ


promotor INDRA SISTEMAS S.A.

consultor urbanismo **OPCIÓN A** **IGB**
Gestión y Proyectos, S.L. Ingeniería Básica

Ortiz. Leon
ARQUITECTOS



— LÍMITE DE ACTUACIÓN

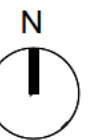

1:4500 0 15 30 45 60 75 90 105 120 135 150 165 180 195 210 225

PAVIMENTACIÓN DEFINICIÓN GEOMÉTRICA. PLANTA GENERAL

nº de plano 575- ITH-U **O-5.2**
escala A-1
fecha MAYO 2026


revisión	descripción	fecha

PLANOS URBANISMO


descripción INDRA TECHNOLOGY HUB
situación TORREJÓN DE ARDOZ
promotor INDRA SISTEMAS S.A.

consultor urbanismo **OPCIÓN A**
Gestión y Proyectos, S.L. **IGB**
Ingeniería Básica

Ortiz. Leon
ARQUITECTOS

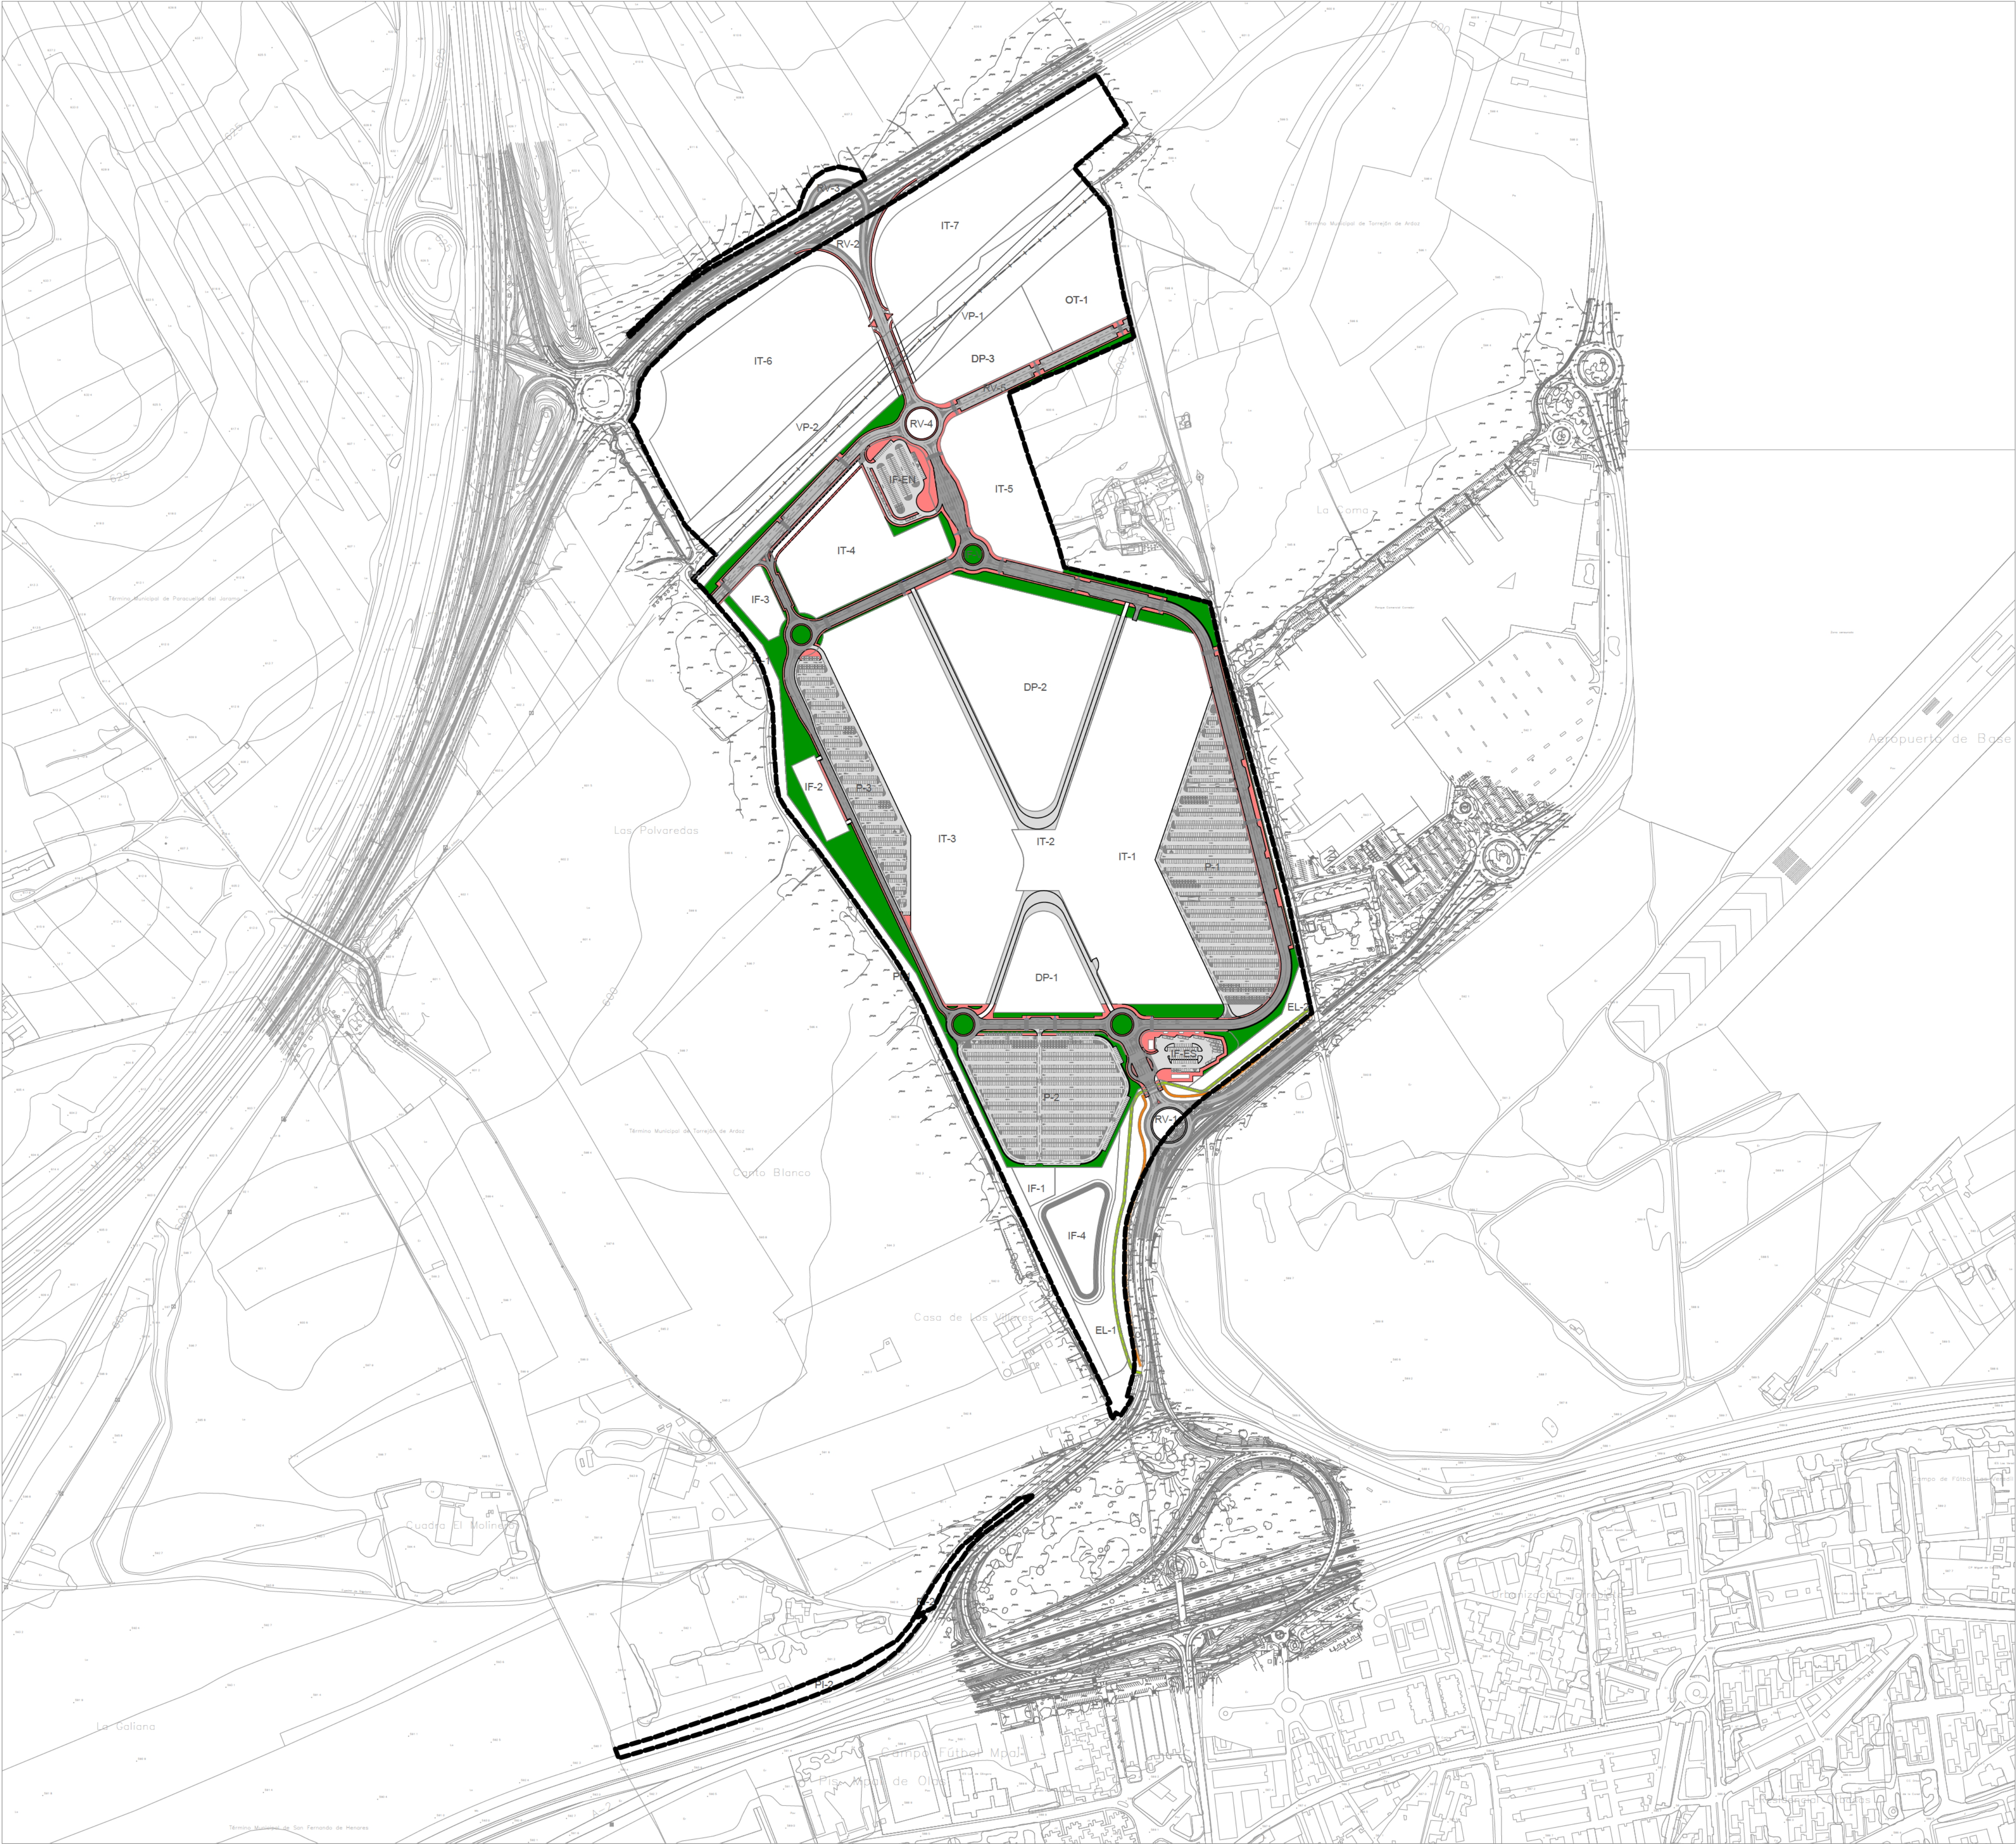

- LÍMITE DE ACTUACIÓN
- PAVIMENTO CALZADA TIPO 1A
- PAVIMENTO DE ACERA DE ADOQUÍN 20x10x6mm
- PAVIMENTO TACTO VISUAL TIPO "BOTONES" 40X40cm COLOR NEGRO
- PAVIMENTO TACTO VISUAL TIPO "ACANALADURA" 40X40cm TONO GRIS
- TERRIZO
- BALDOSA DE TERRAZO
- PAVIMENTO CARRIL BICI

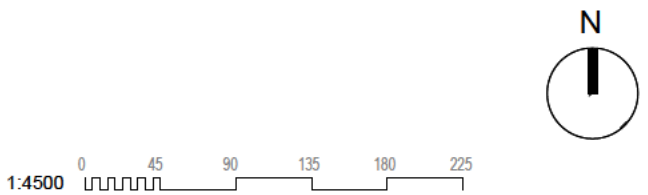

PAVIMENTACIÓN.
PAVIMENTOS.
PLANTA GENERAL

nº de plano	575- ITH-U	O-5.3
escala	A-1	A-3
fecha		MAYO 2026

revisión	descripción	fecha

PLANOS URBANISMO

descripción	INDRA TECHNOLOGY HUB
situación	TORREJÓN DE ARDOZ
promotor	INDRA SISTEMAS S.A.

consultor urbanismo **OPCIÓN A** **IGB**
Gestión y Proyectos, S.L. Ingeniería Básica

Ortiz. Leon
ARQUITECTOS



PAVIMENTACIÓN.
PERFILES.
PLANTA GENERAL

nº de plano	575- ITH-U	O-5.4.1
escala	A-1	A-3
fecha		MAYO 2026

revisión	descripción	fecha

PLANOS URBANISMO

descripción	INDRA TECHNOLOGY HUB
situación	TORREJÓN DE ARDOZ
promotor	INDRA SISTEMAS S.A.

consultor urbanismo

OPCIÓN A
Gestión y Proyectos, S.L.


IGB
Ingeniería Básica

Ortiz. Leon


ARQUITECTOS

PERFILES CONEXIONES CON EL EXTERIO


EJE 11

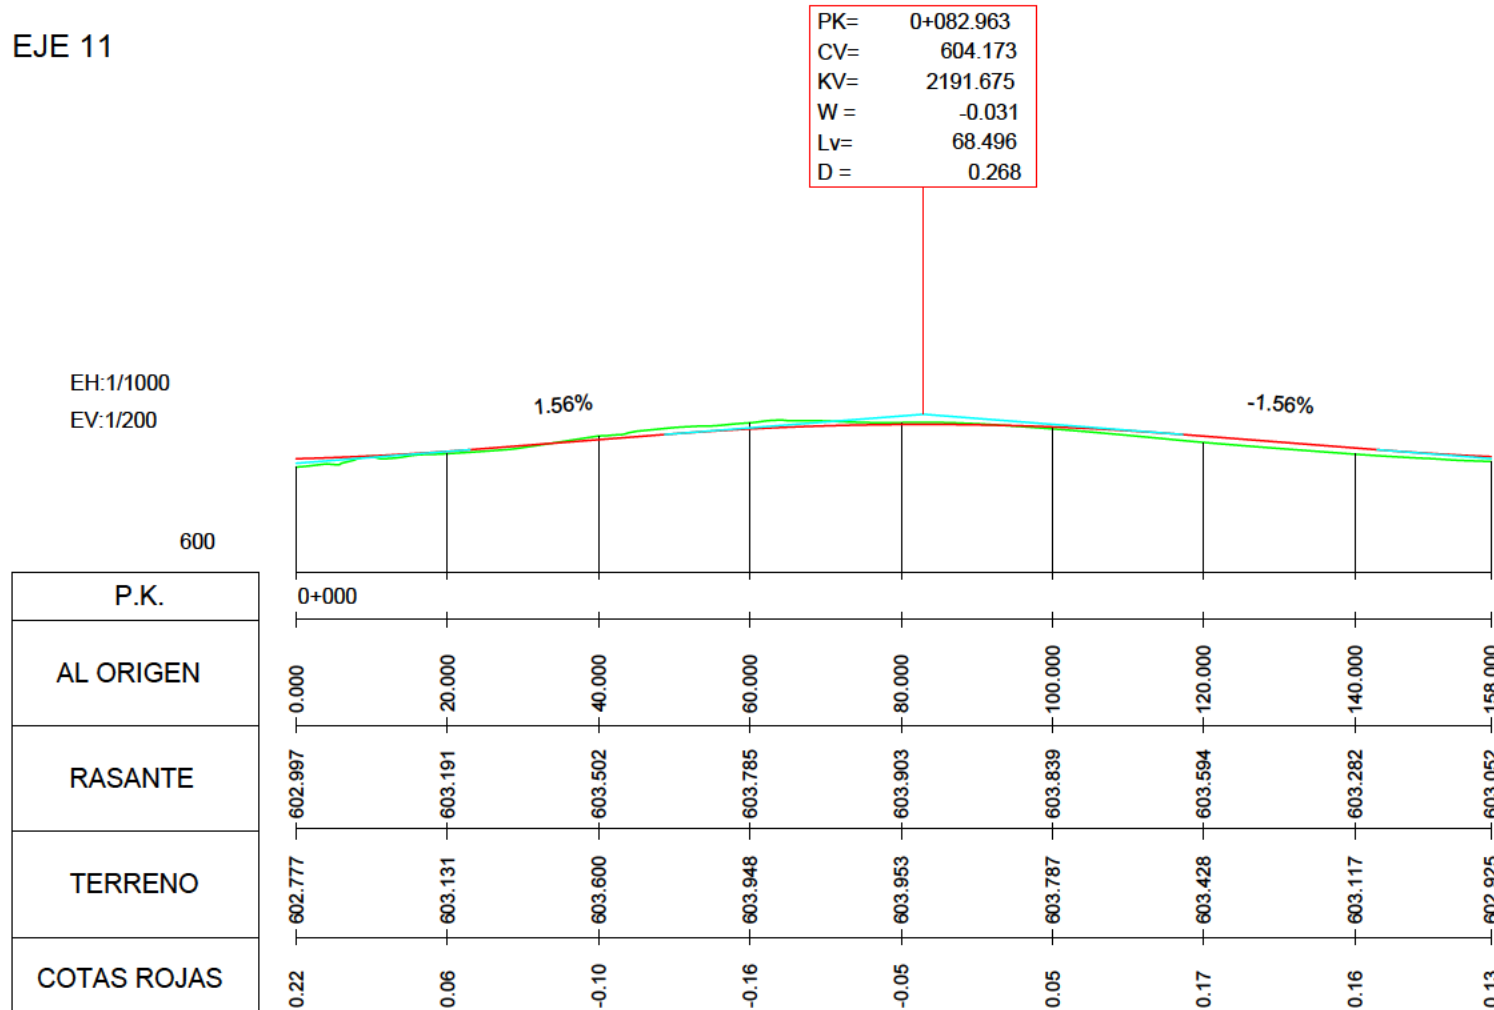


EJF 12

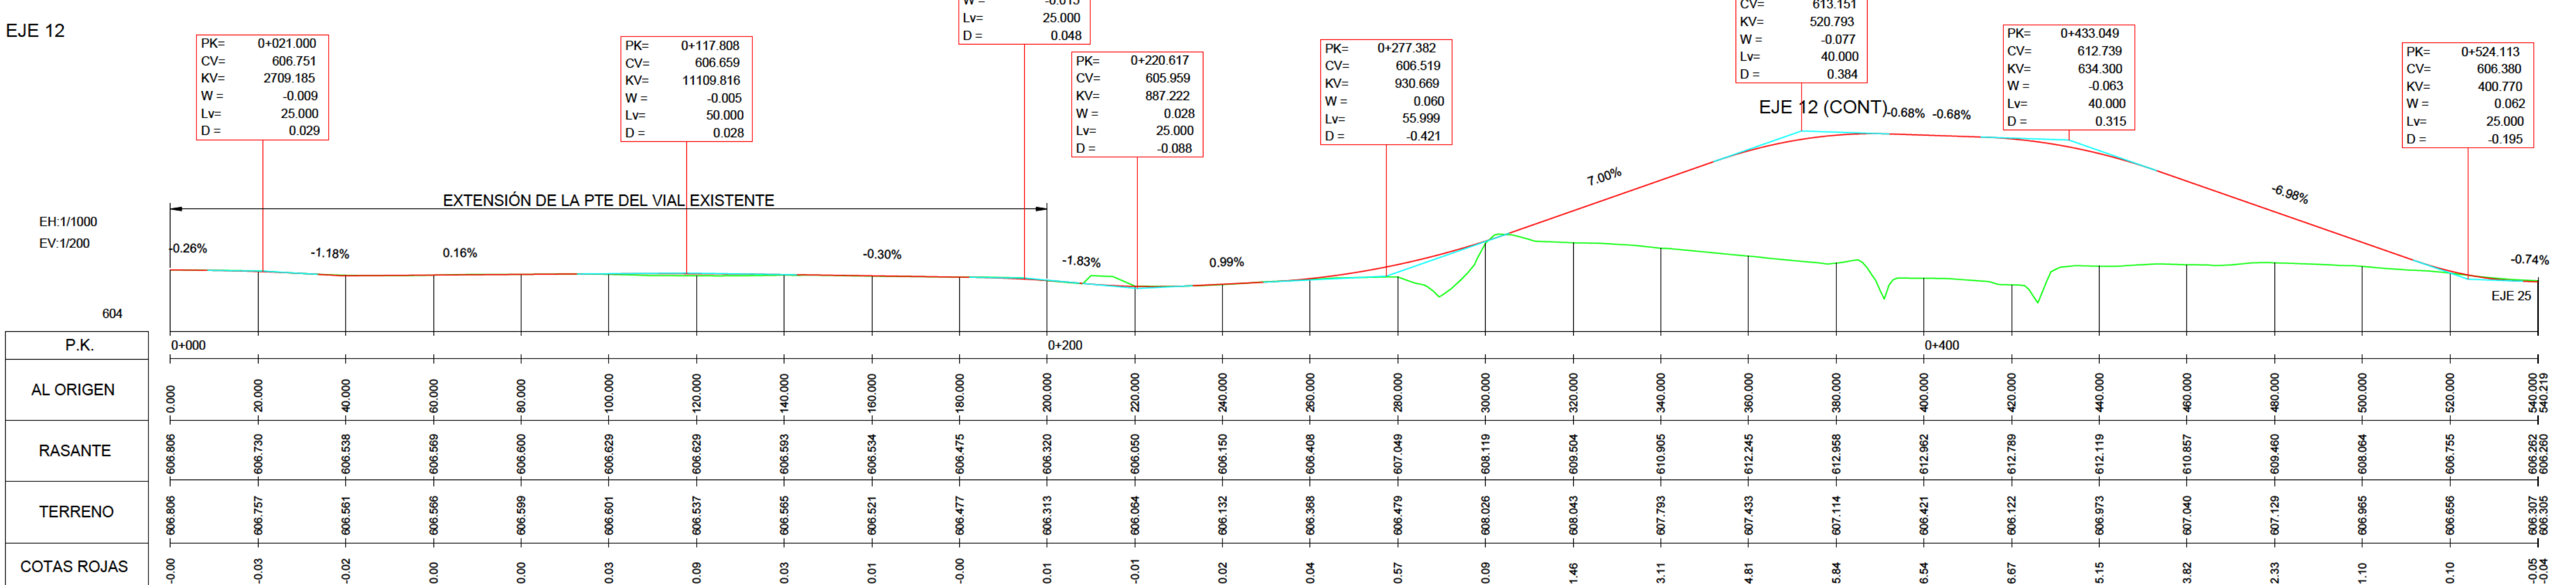


EJE 13

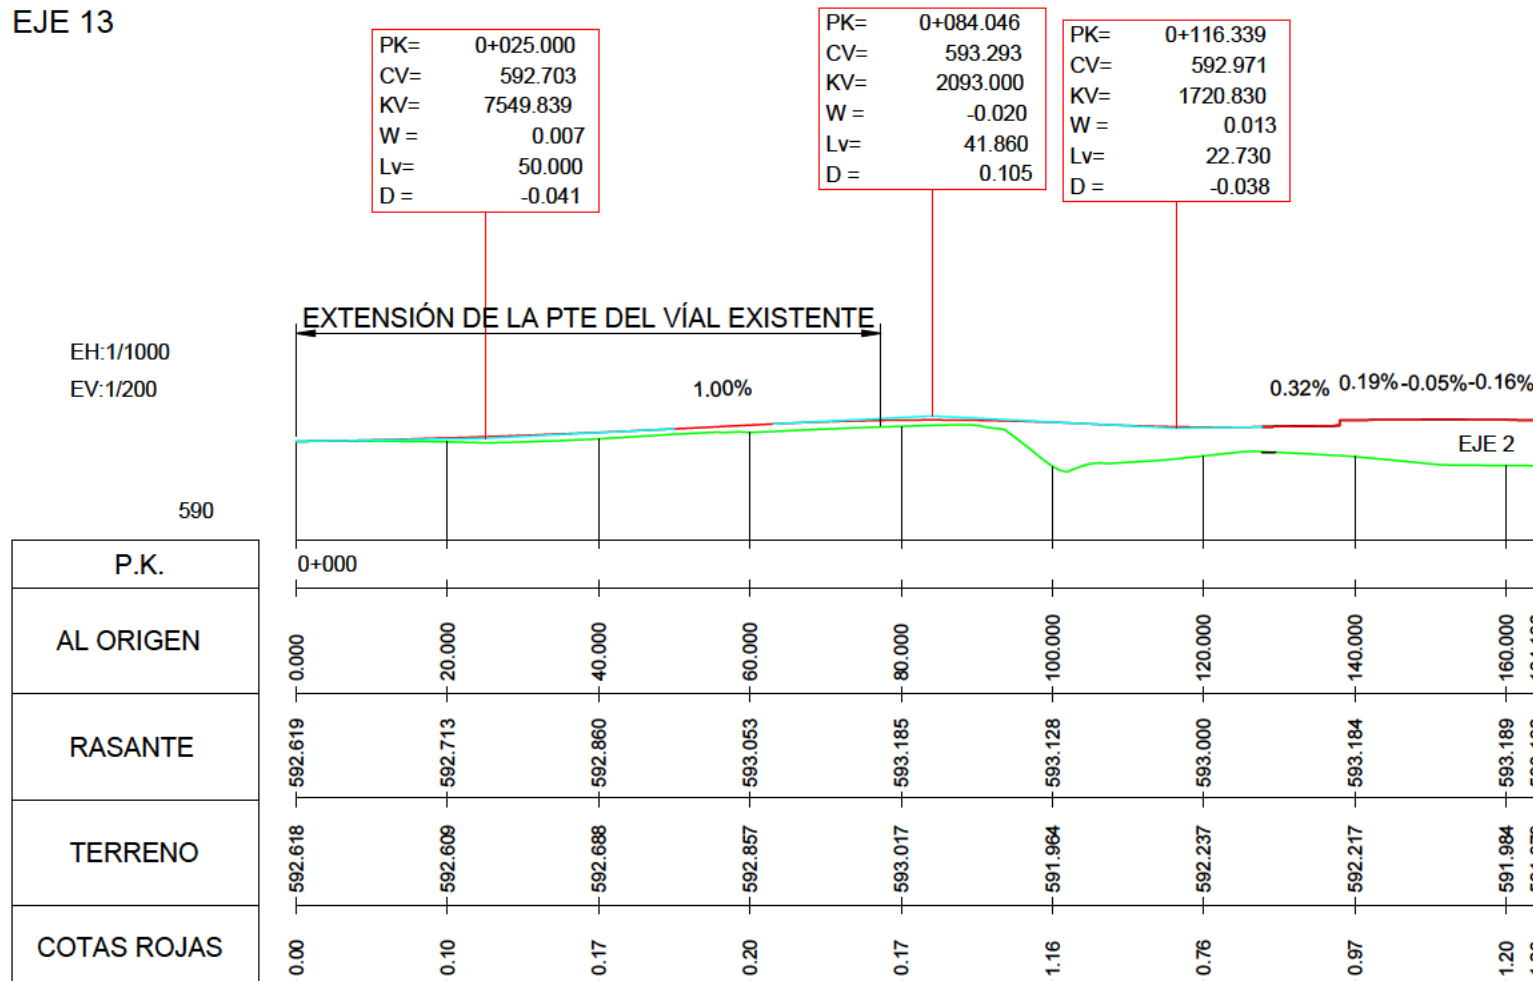


EJE 14

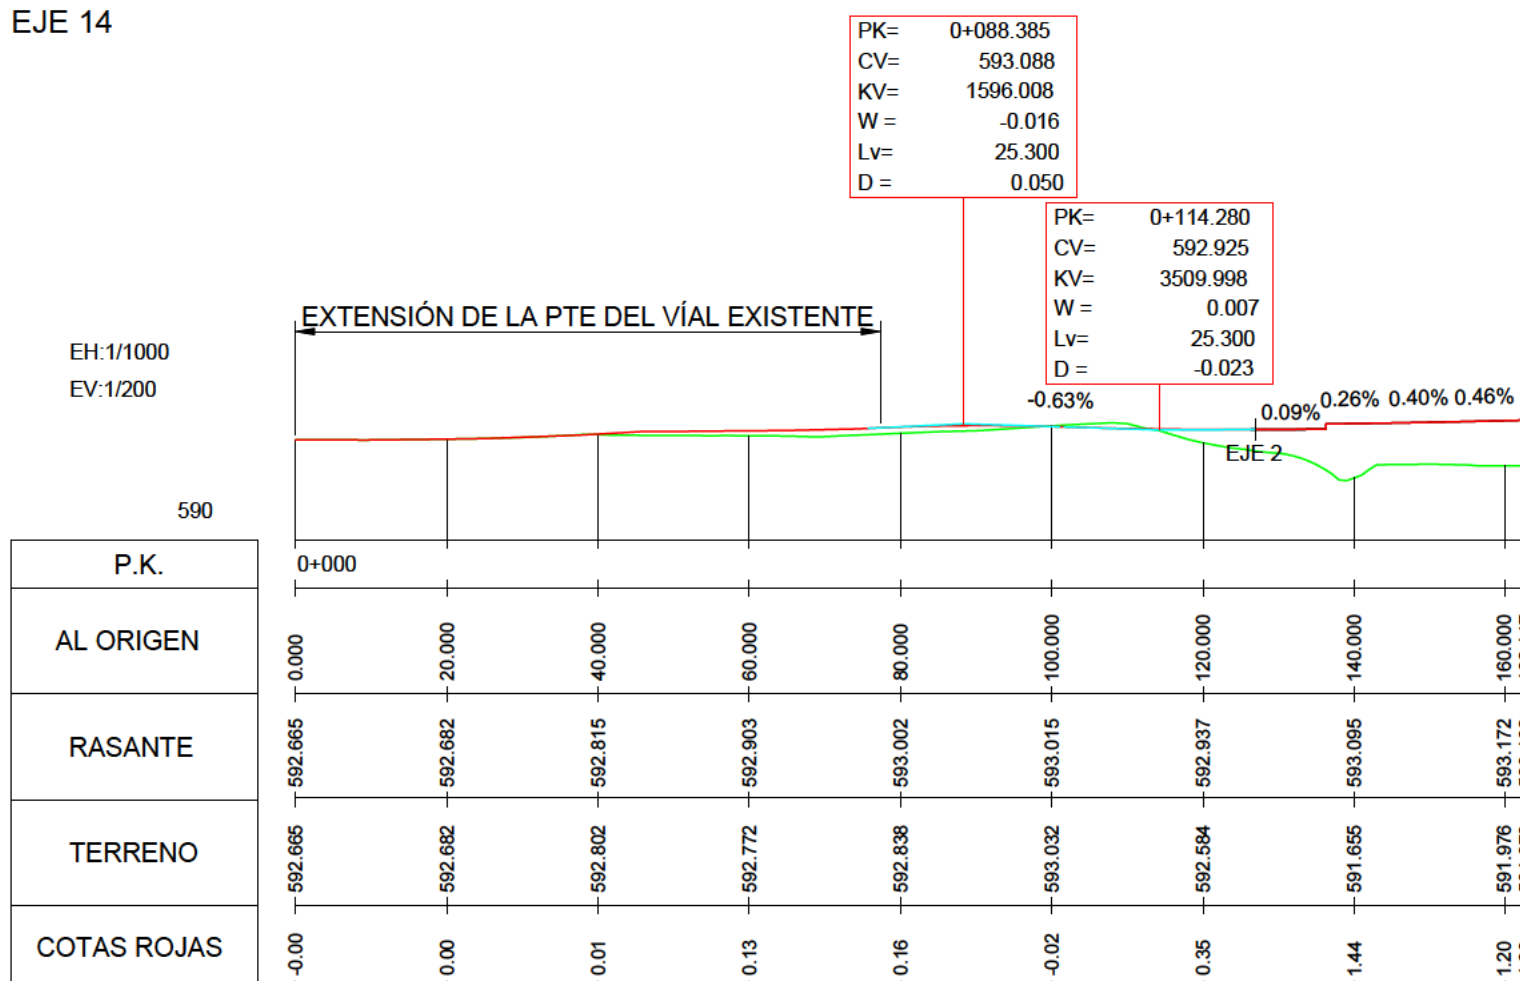


EJE 16

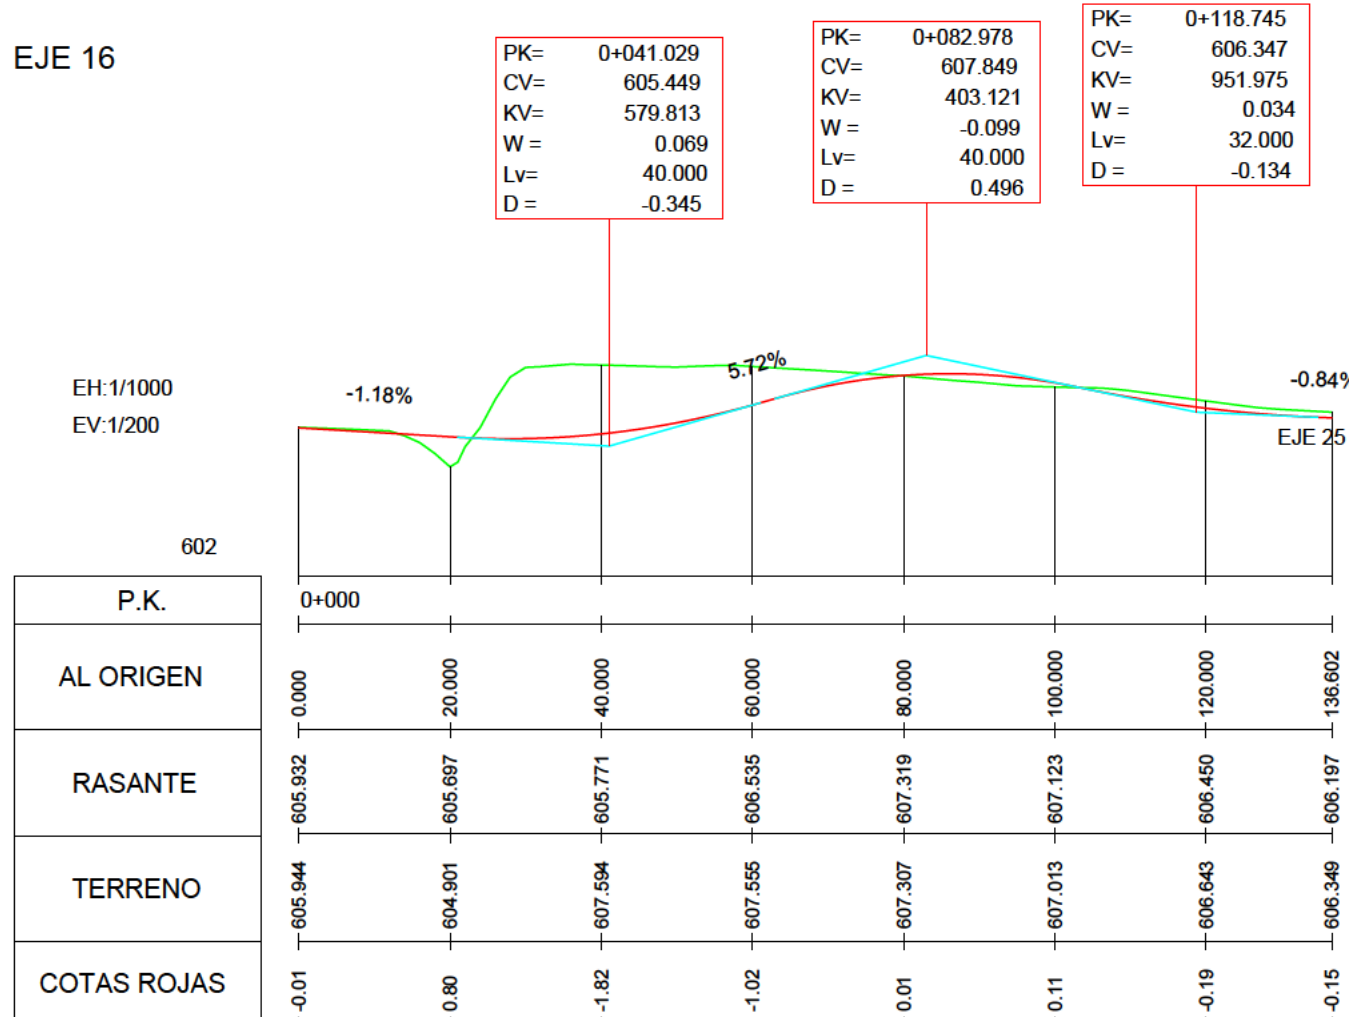


EJE 17

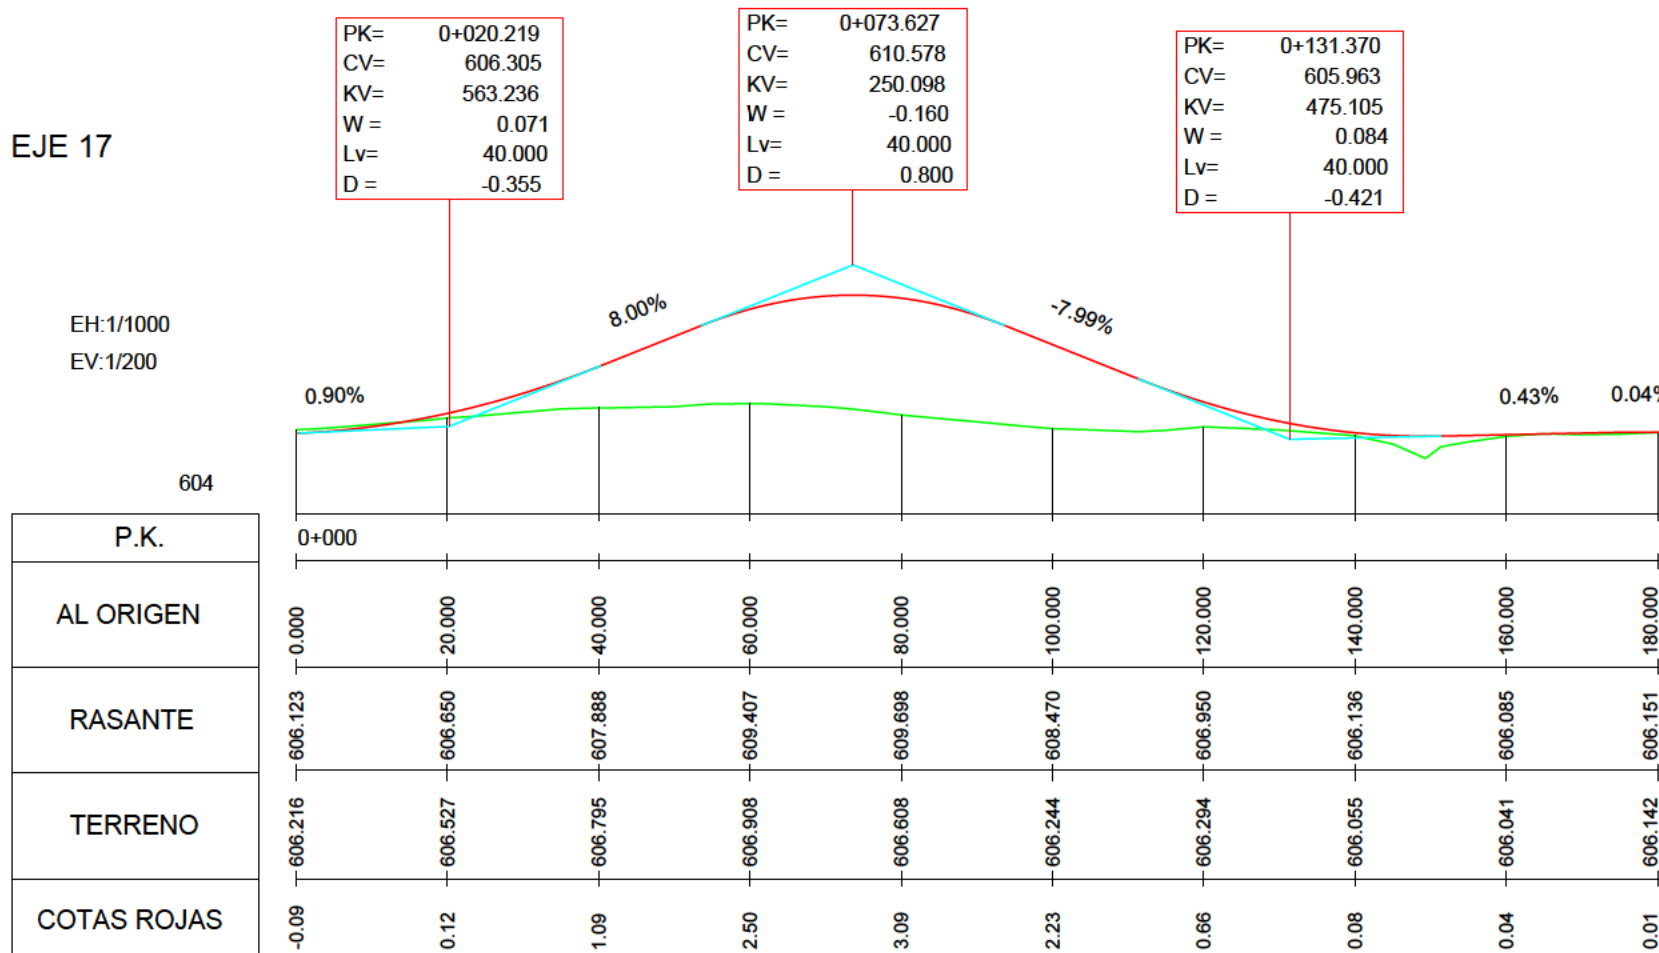

EJE 18

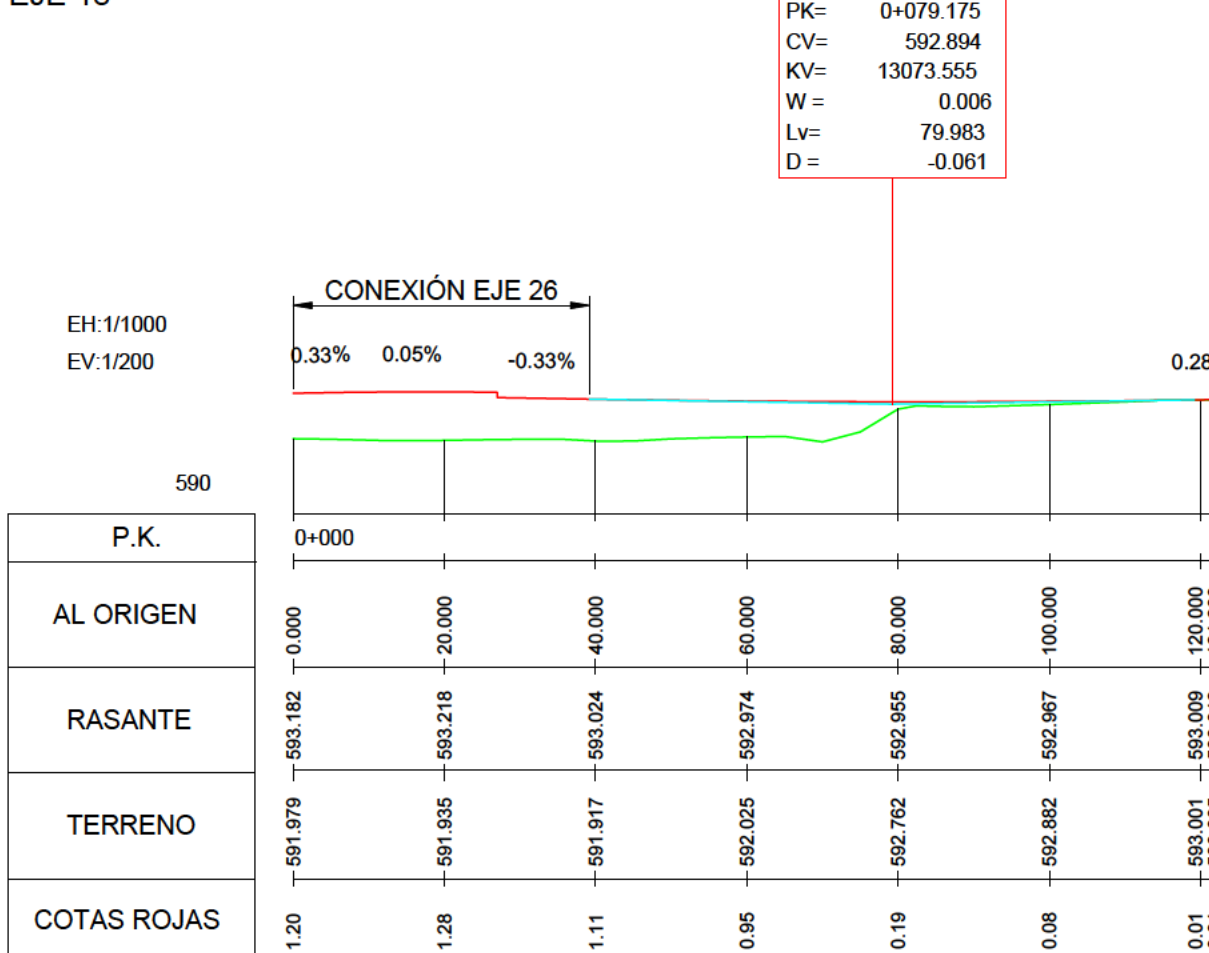

EJE 19

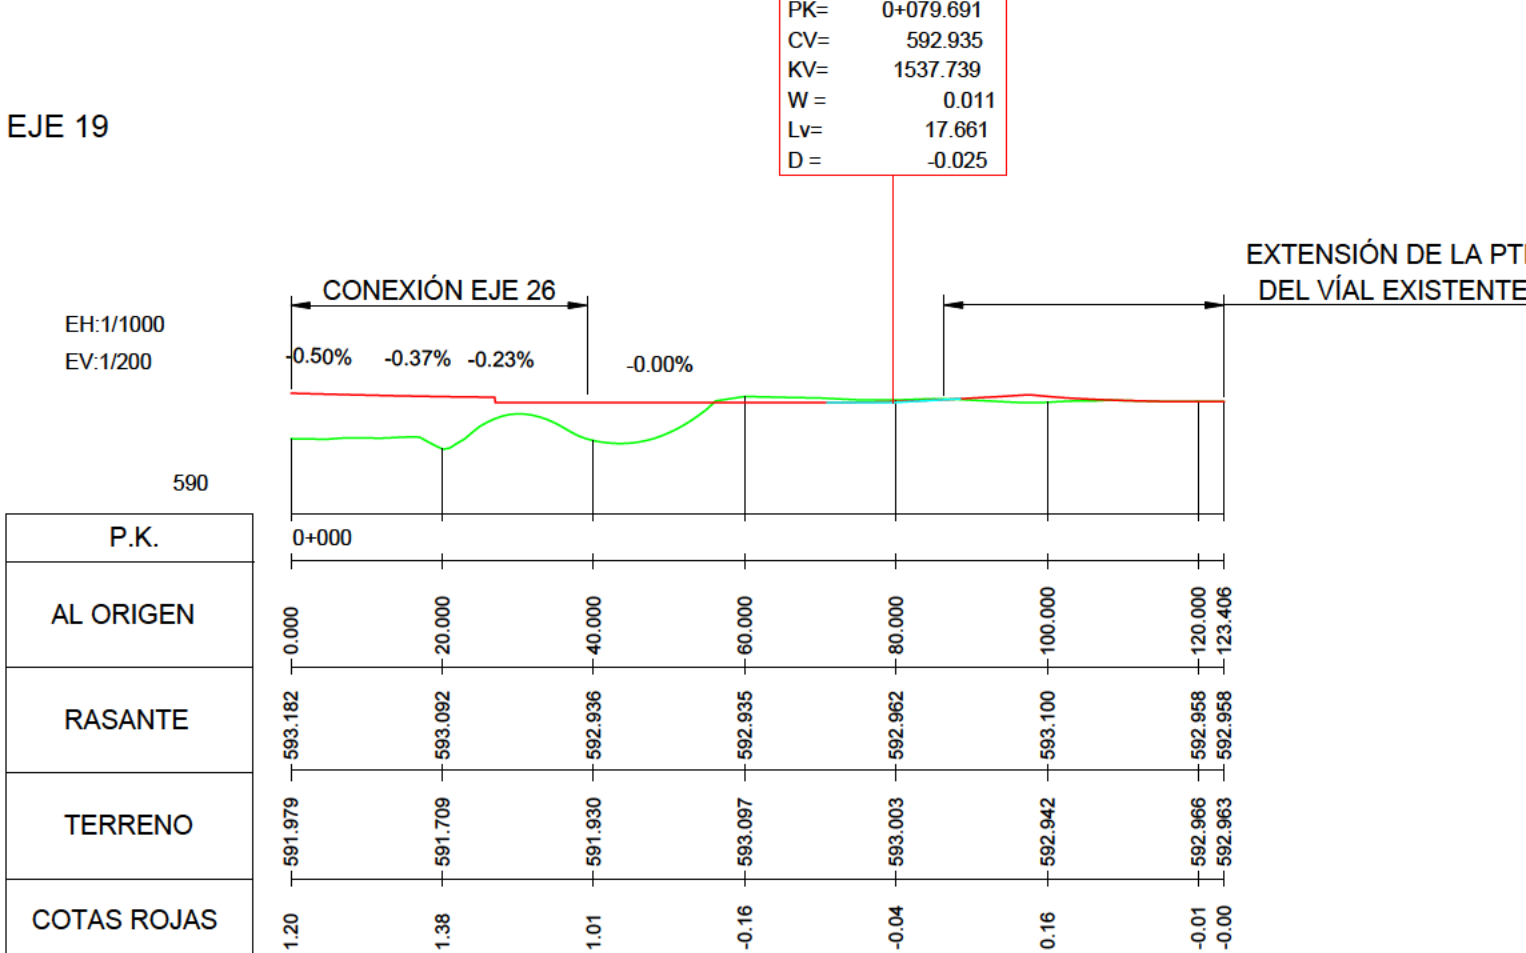

INDICADAS

PAVIMENTACIÓN. PERFILES. LONGITUDINALES

nº de plano 0540

575- ITH-U | O-5.4.4

escala	A-1	A-3
--------	-----	-----

revisión	descripción	fecha
----------	-------------	-------

PLANOS URBANISMO

INDRA TECHNOLOGY HUF


TORREJÓN DE ARDO

INDRA SISTEMAS S.A.


Ortiz. Leon
ARQUITECTOS

PERFILES CONEXIONES CON EL EXTERIOR



EJE 22

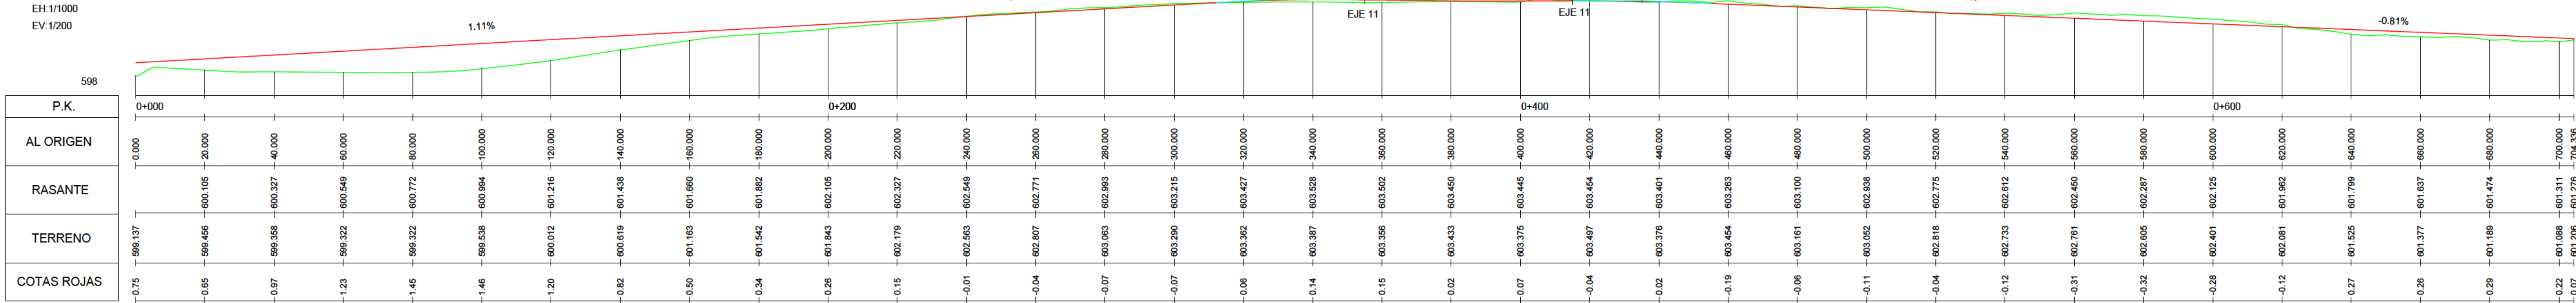

EJE 23

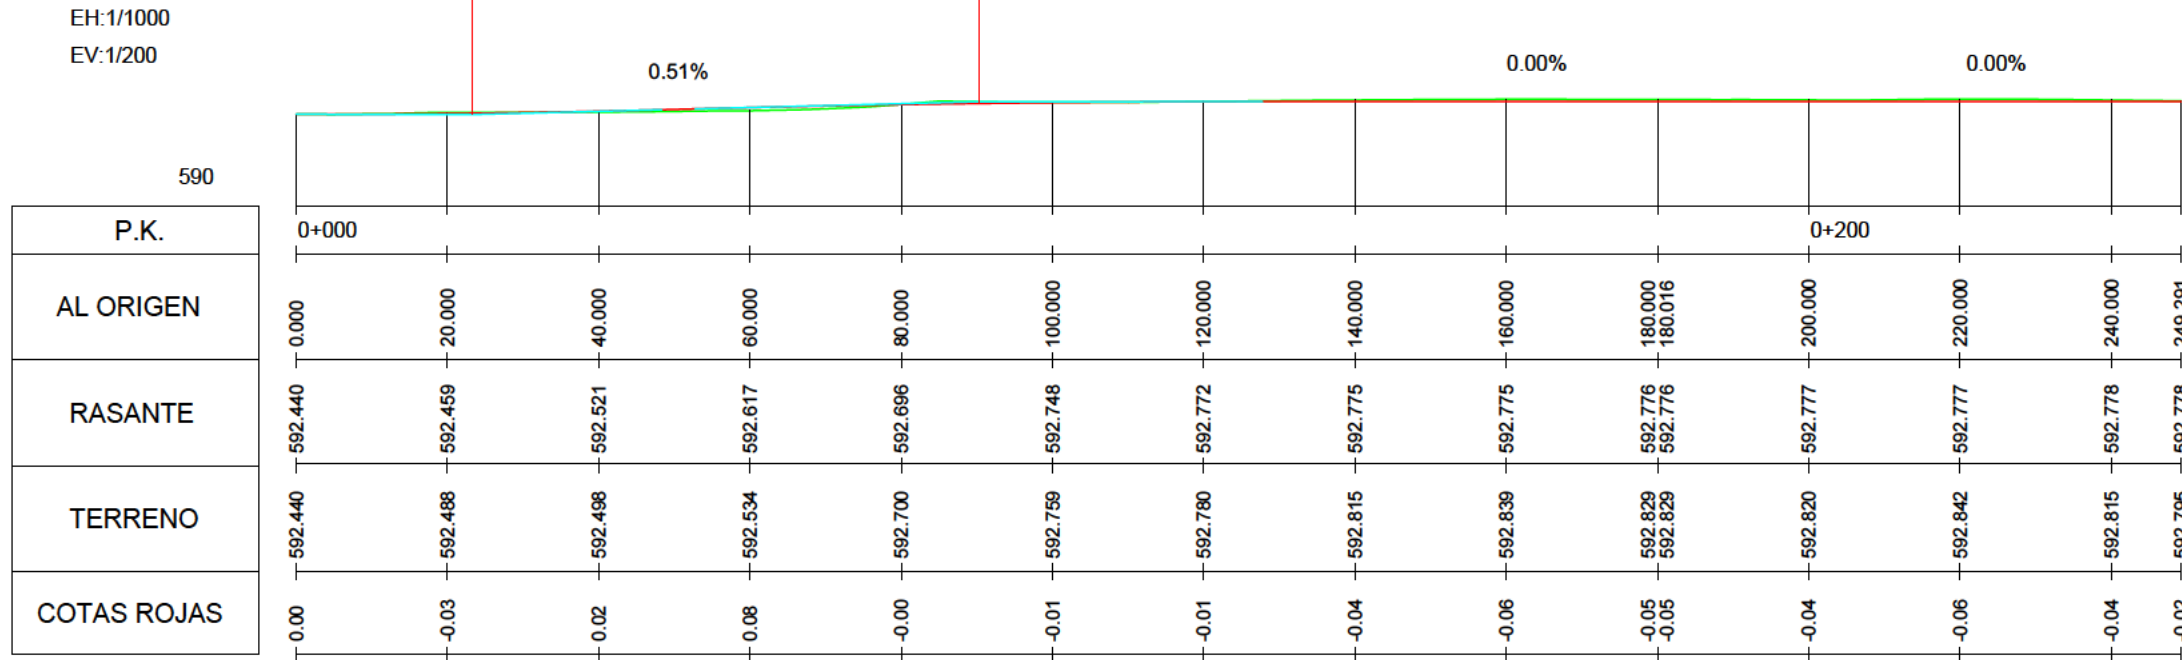

EJE 25

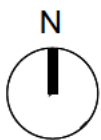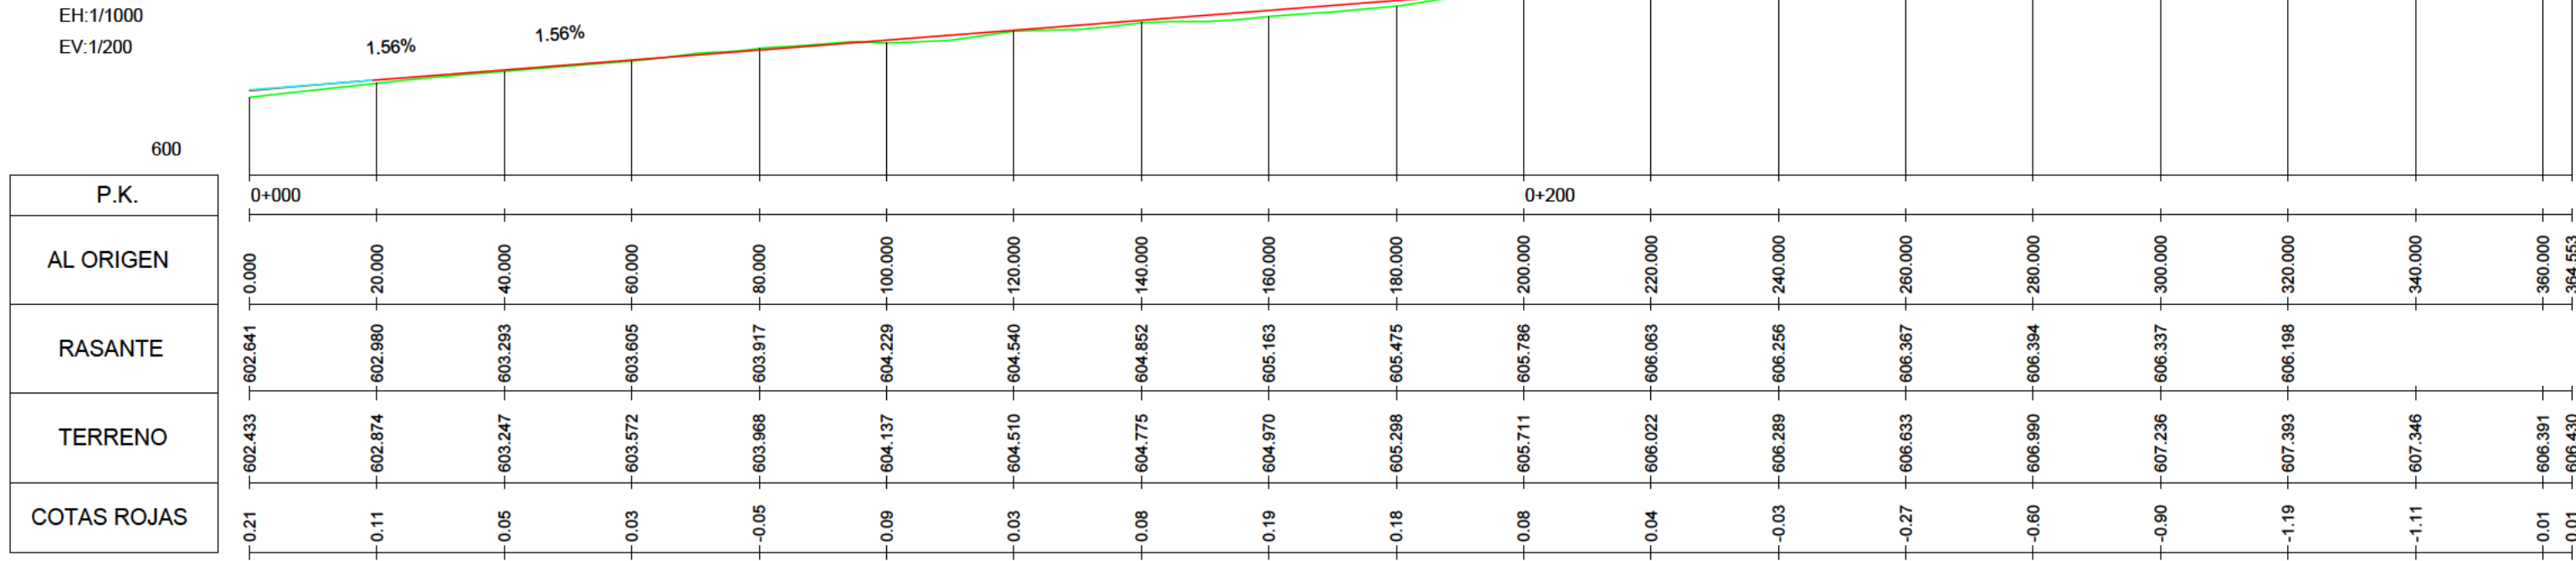

INDICADAS

PAVIMENTACIÓN.
PERFILES.
LONGITUDINALES


nº de plano 575- ITH-U
escala A-1
fecha MAYO 2026

revisión	descripción	fecha

PLANOS URBANISMO


descripción INDRA TECHNOLOGY HUB
situación TORREJÓN DE ARDOZ
promotor INDRA SISTEMAS S.A.

PERFILES CONEXIONES CON EL EXTERIOR

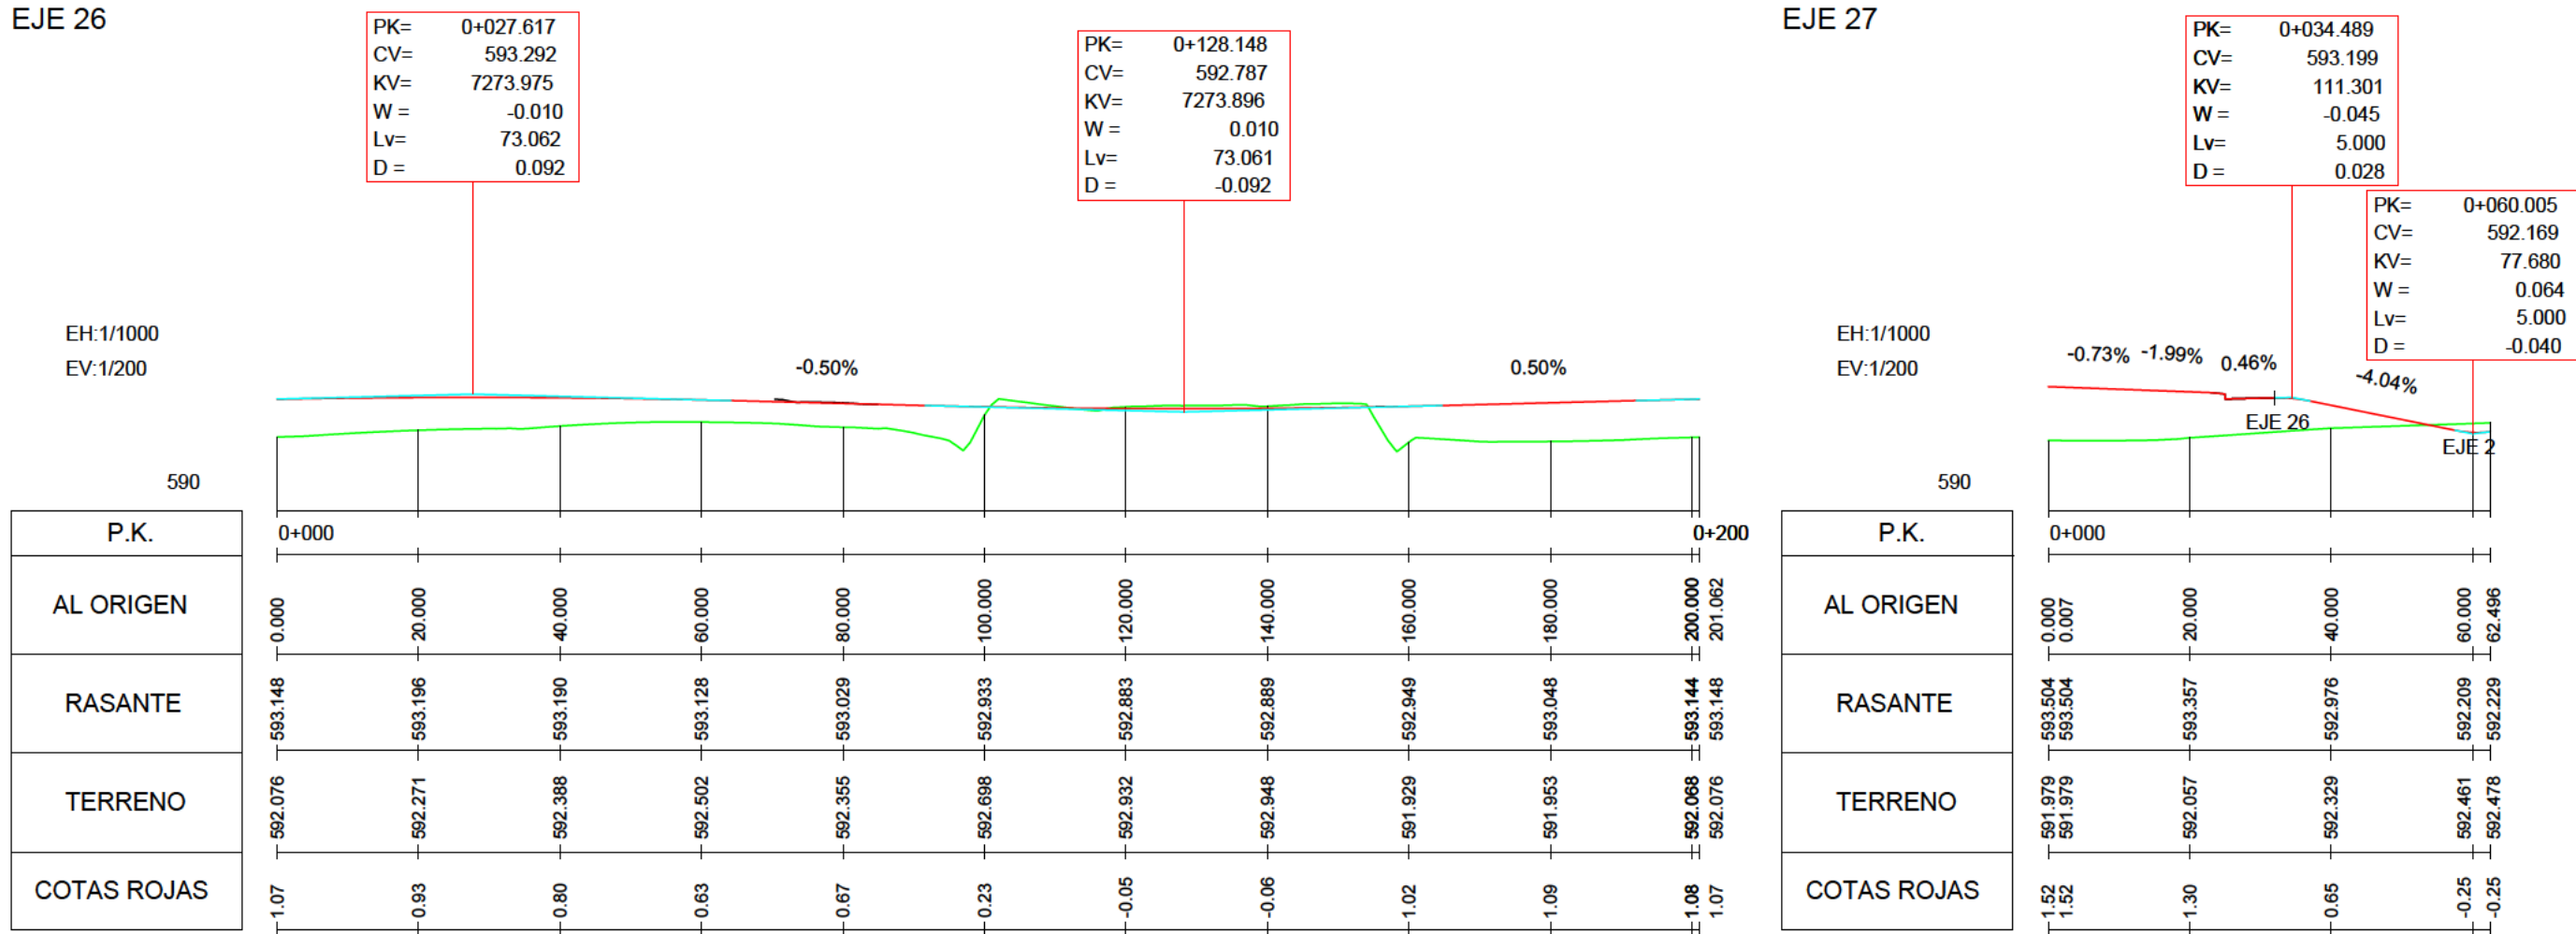


PERFILES URBANIZACIÓN INTERIOR


EJE 1 (CONT)

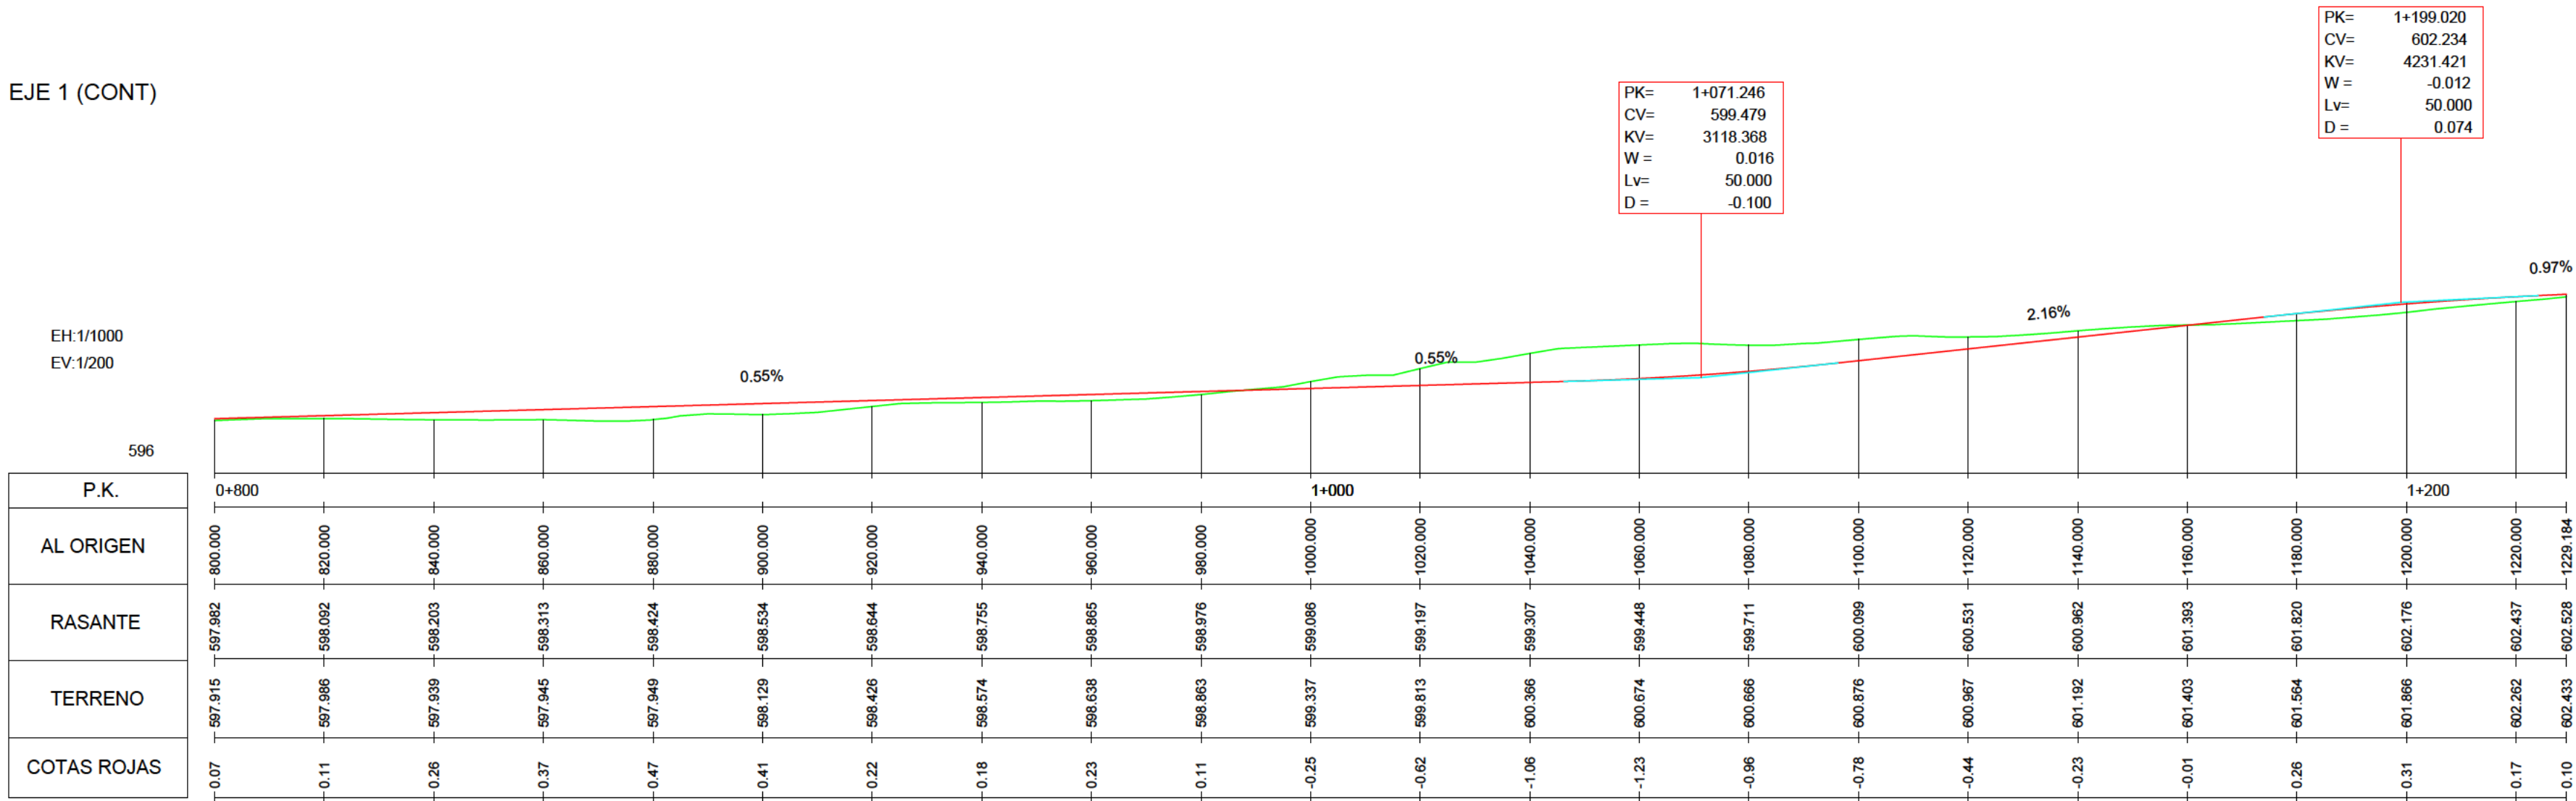


EJE 2

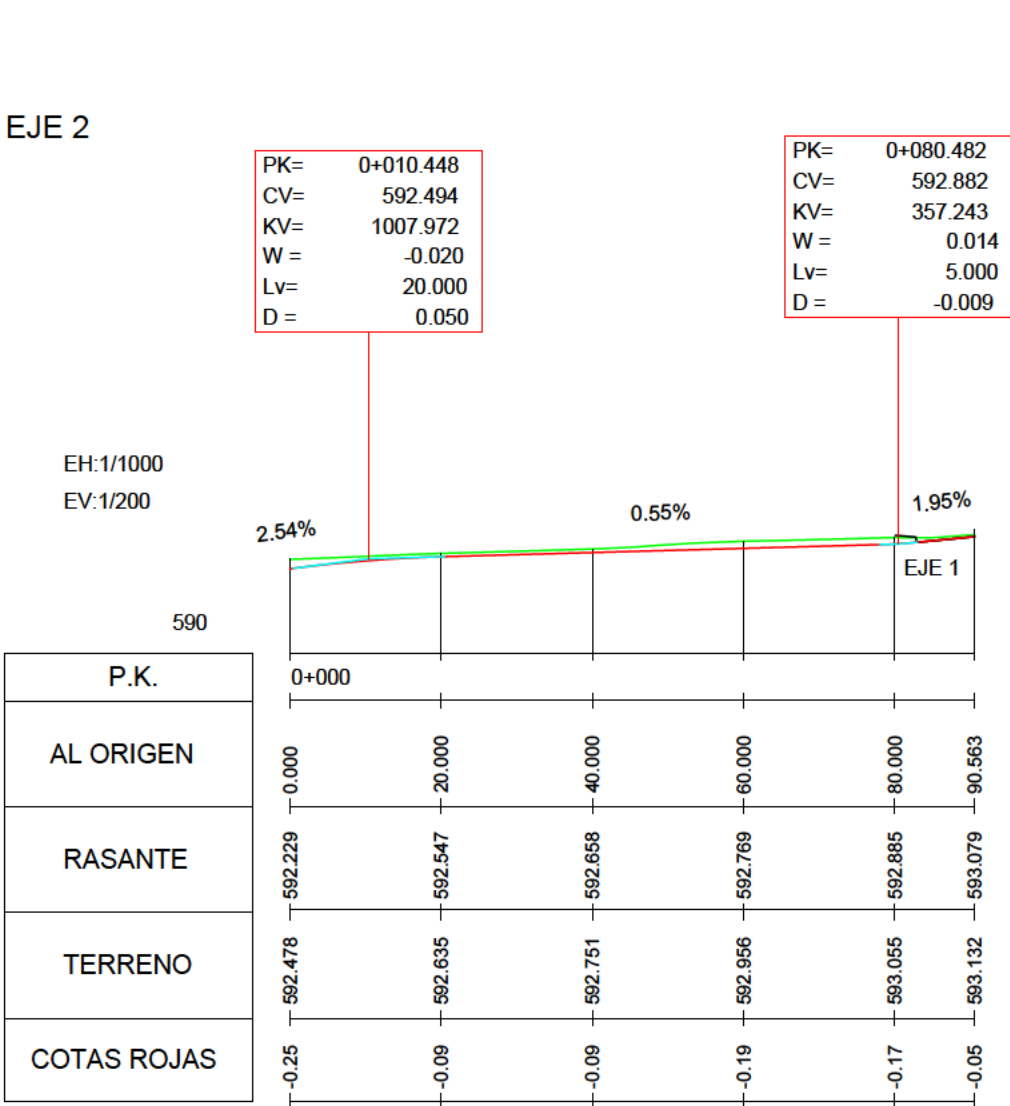



EJE 3

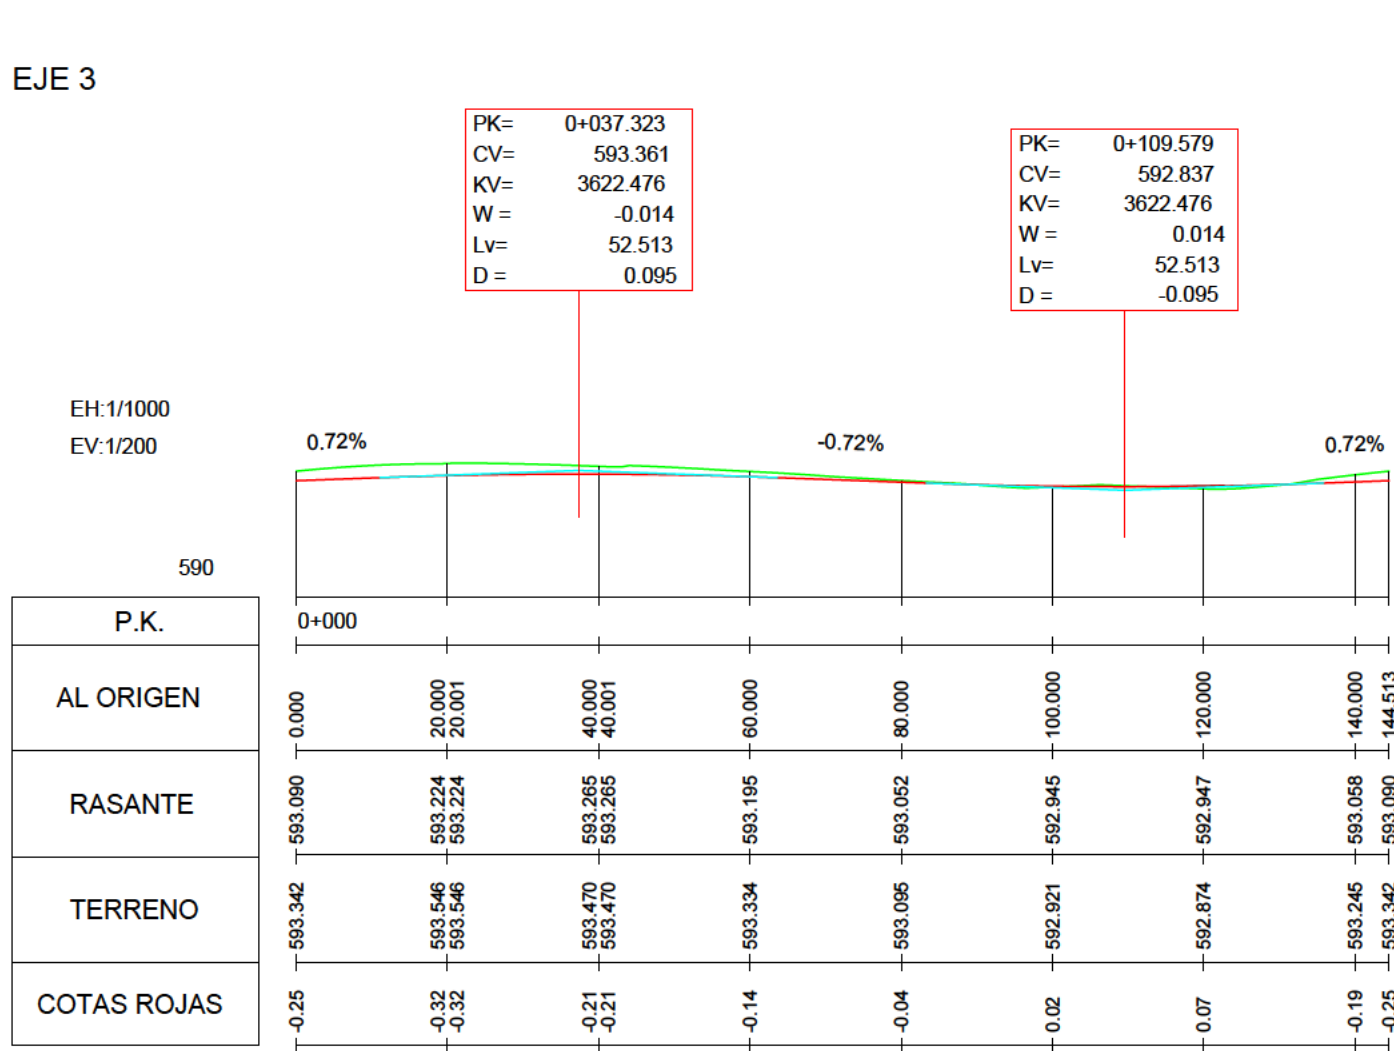

EJE 4

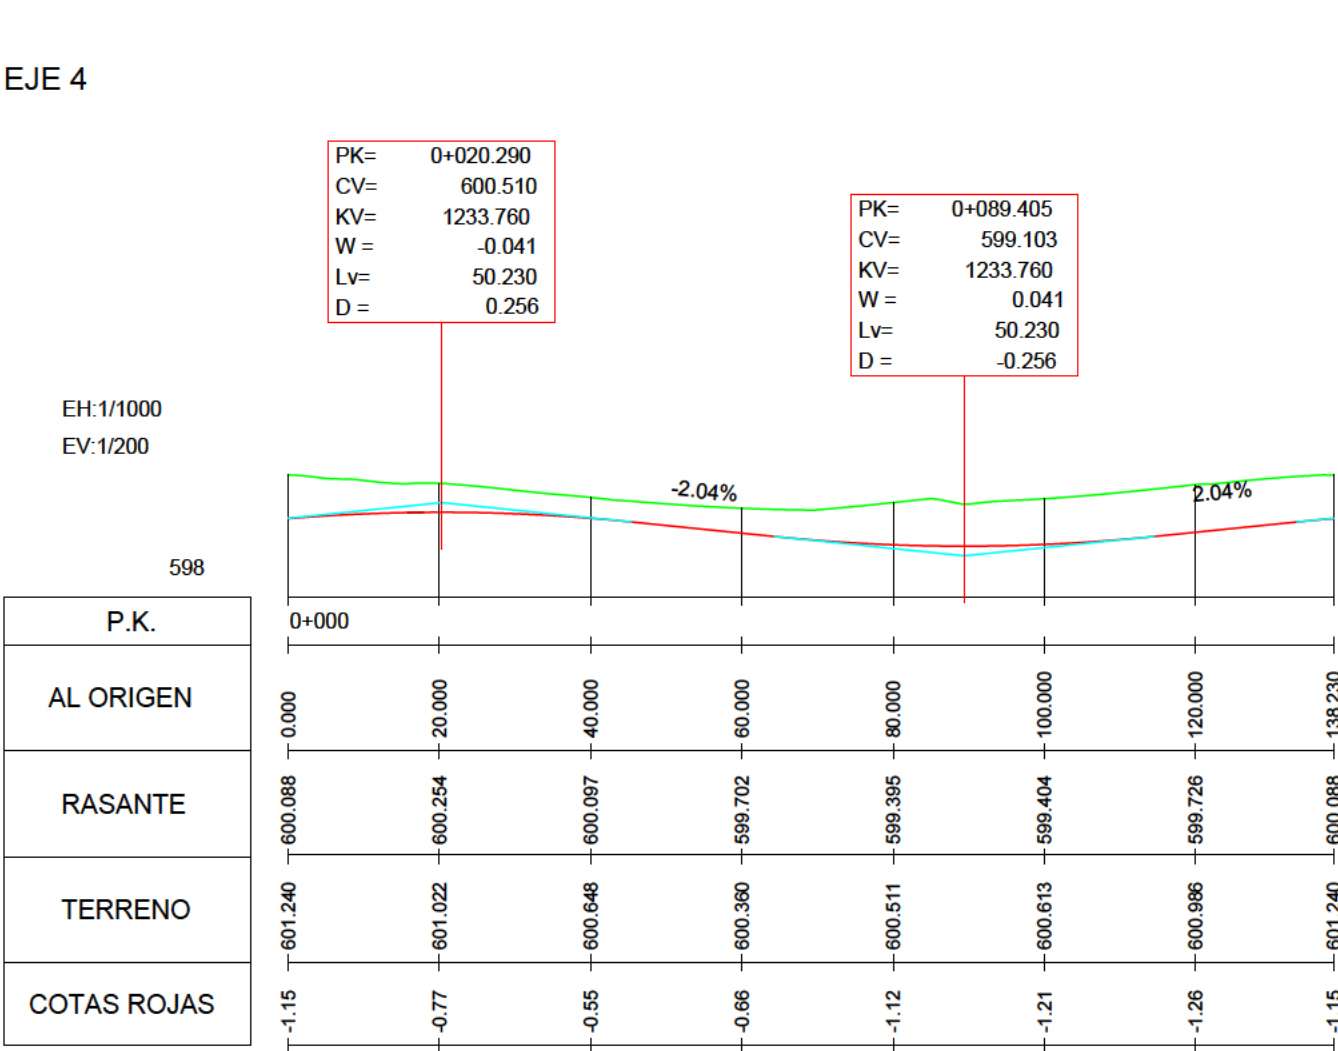

EJE 5

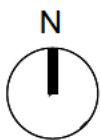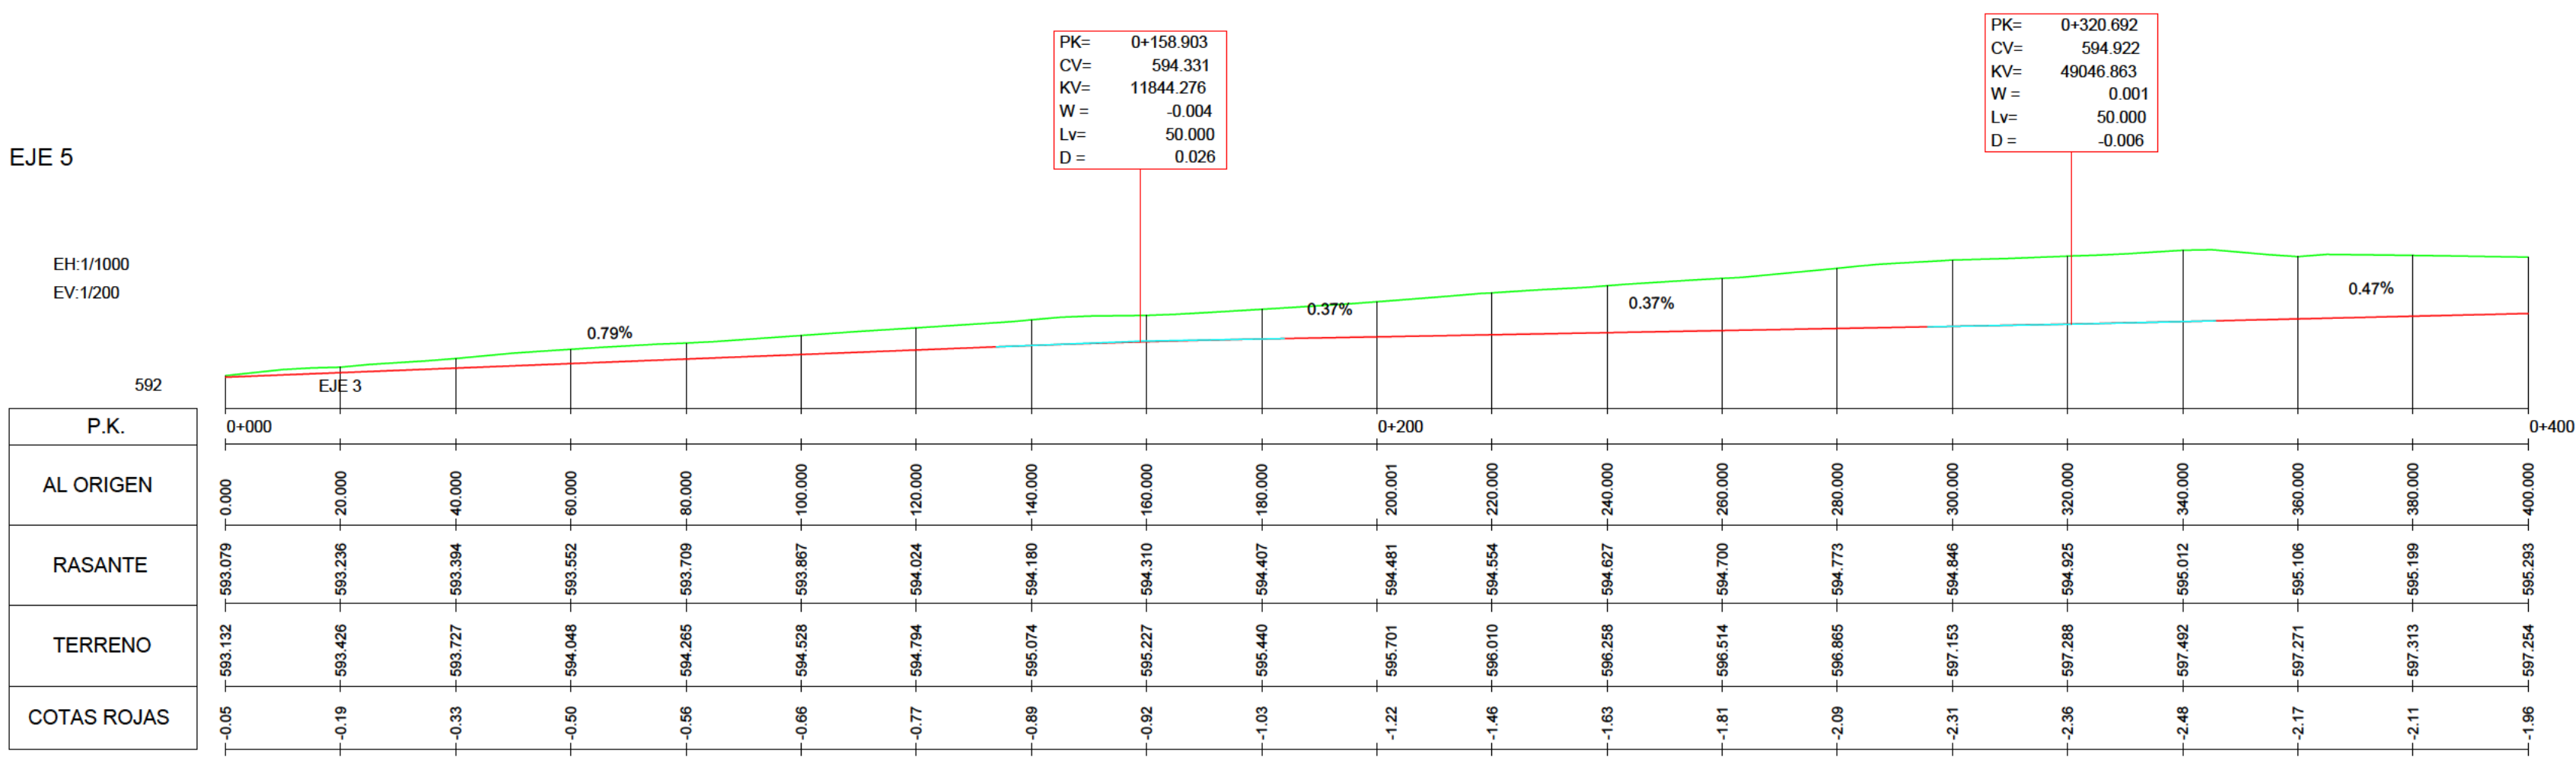

INDICADAS

PAVIMENTACIÓN.
PERFILES.
LONGITUDINALES

nº de plano 575- ITH-U
A-1 A-3
escala MAYO 2026
fecha

revisión	descripción	fecha

PLANOS URBANISMO


descripción INDRA TECHNOLOGY HUB
situación TORREJÓN DE ARDOZ
promotor INDRA SISTEMAS S.A.

consultor urbanismo O P C I O N A I G B
Gestión y Proyectos, S.L. Ingeniería Básica


Ortiz. Leon
ARQUITECTOS

PERFILES URBANIZACIÓN INTERIOR


EJE 5 (CONT)

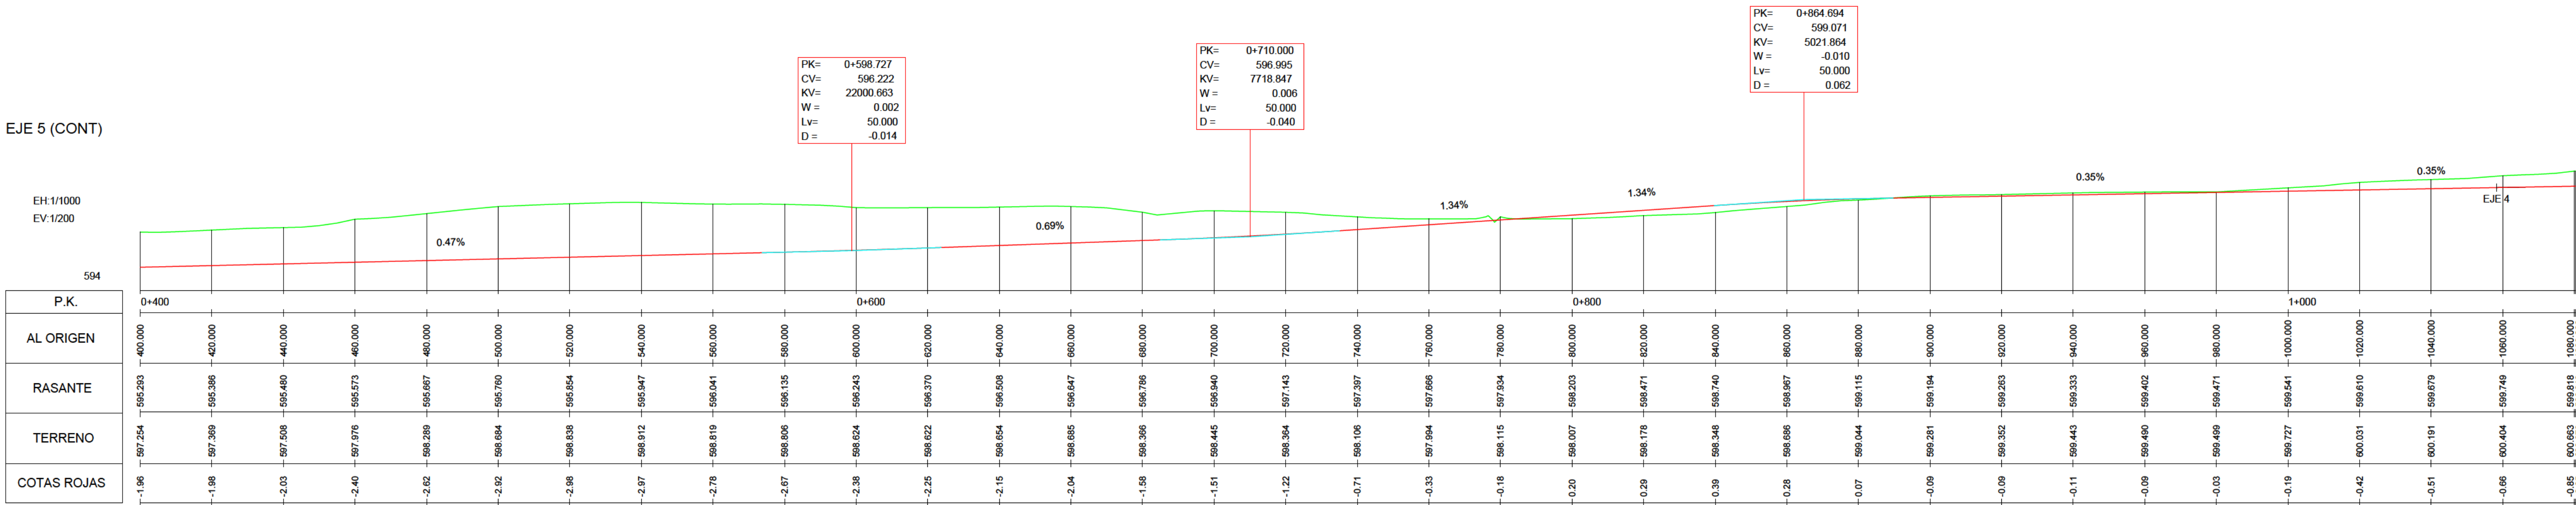

EJE 6

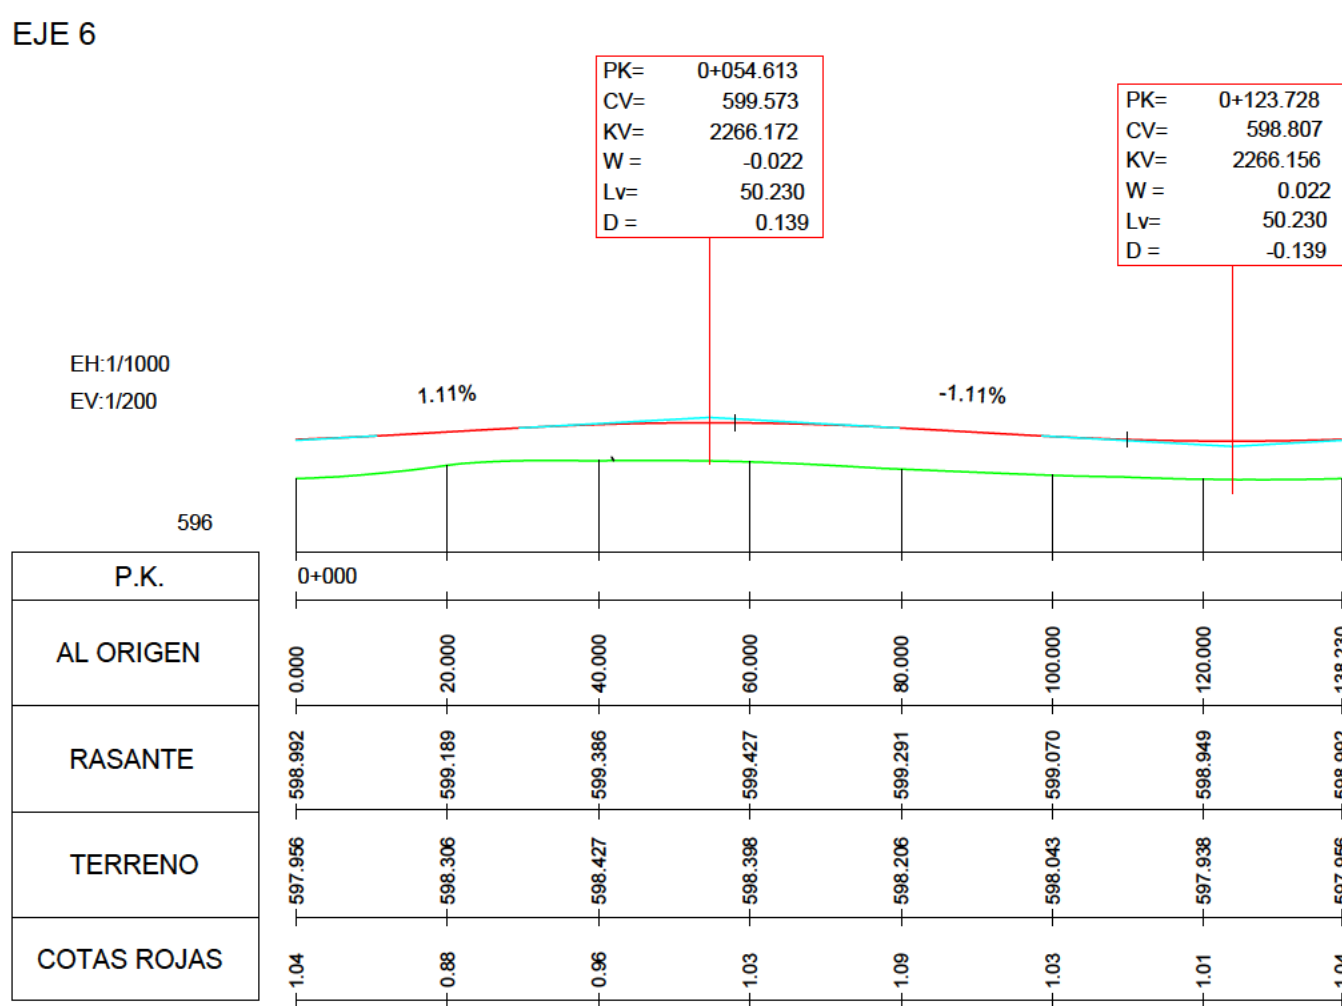



EJE 7

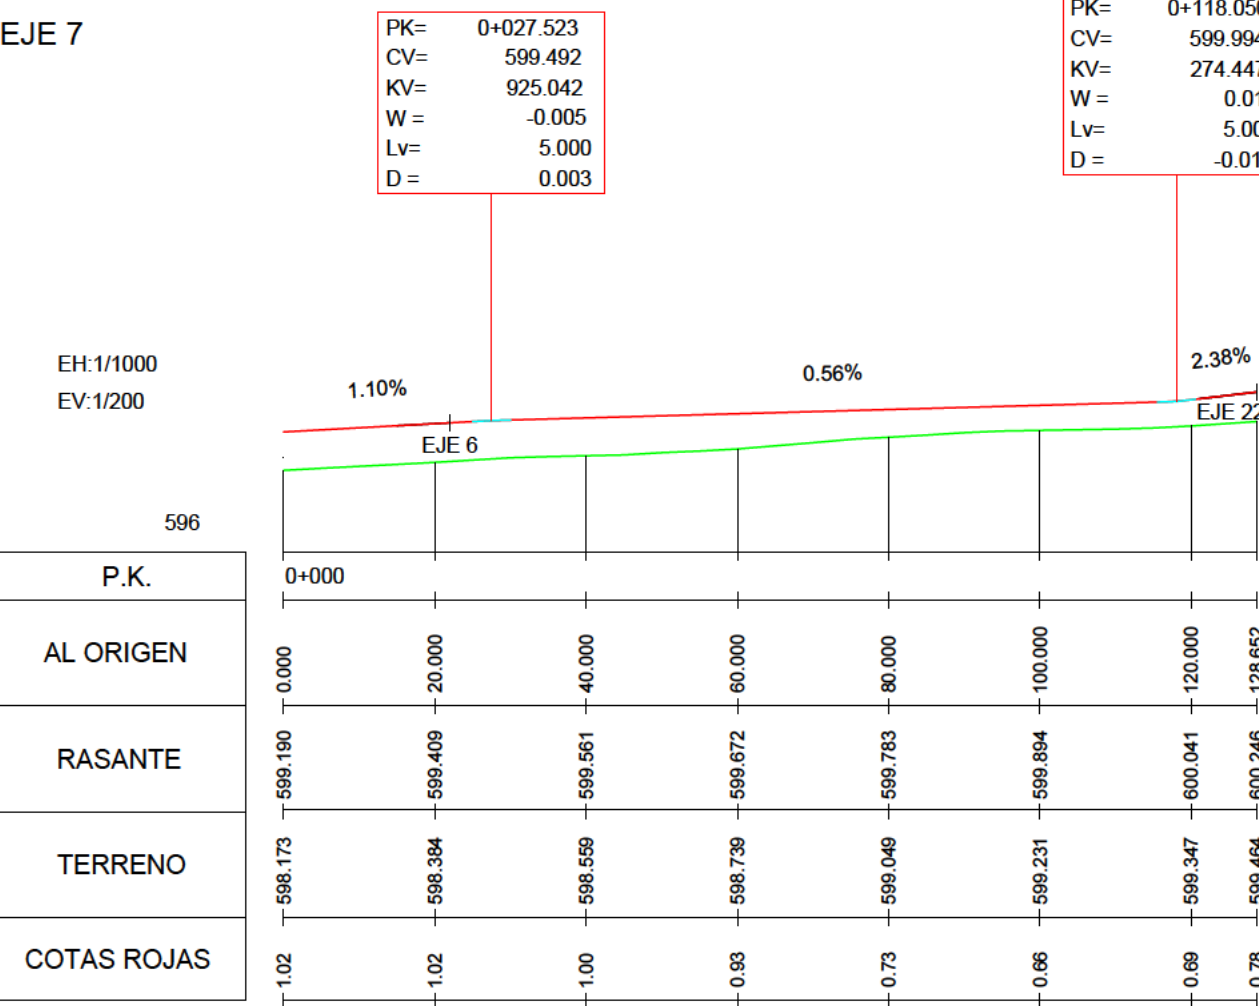

EJE 8



EJE 9

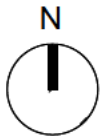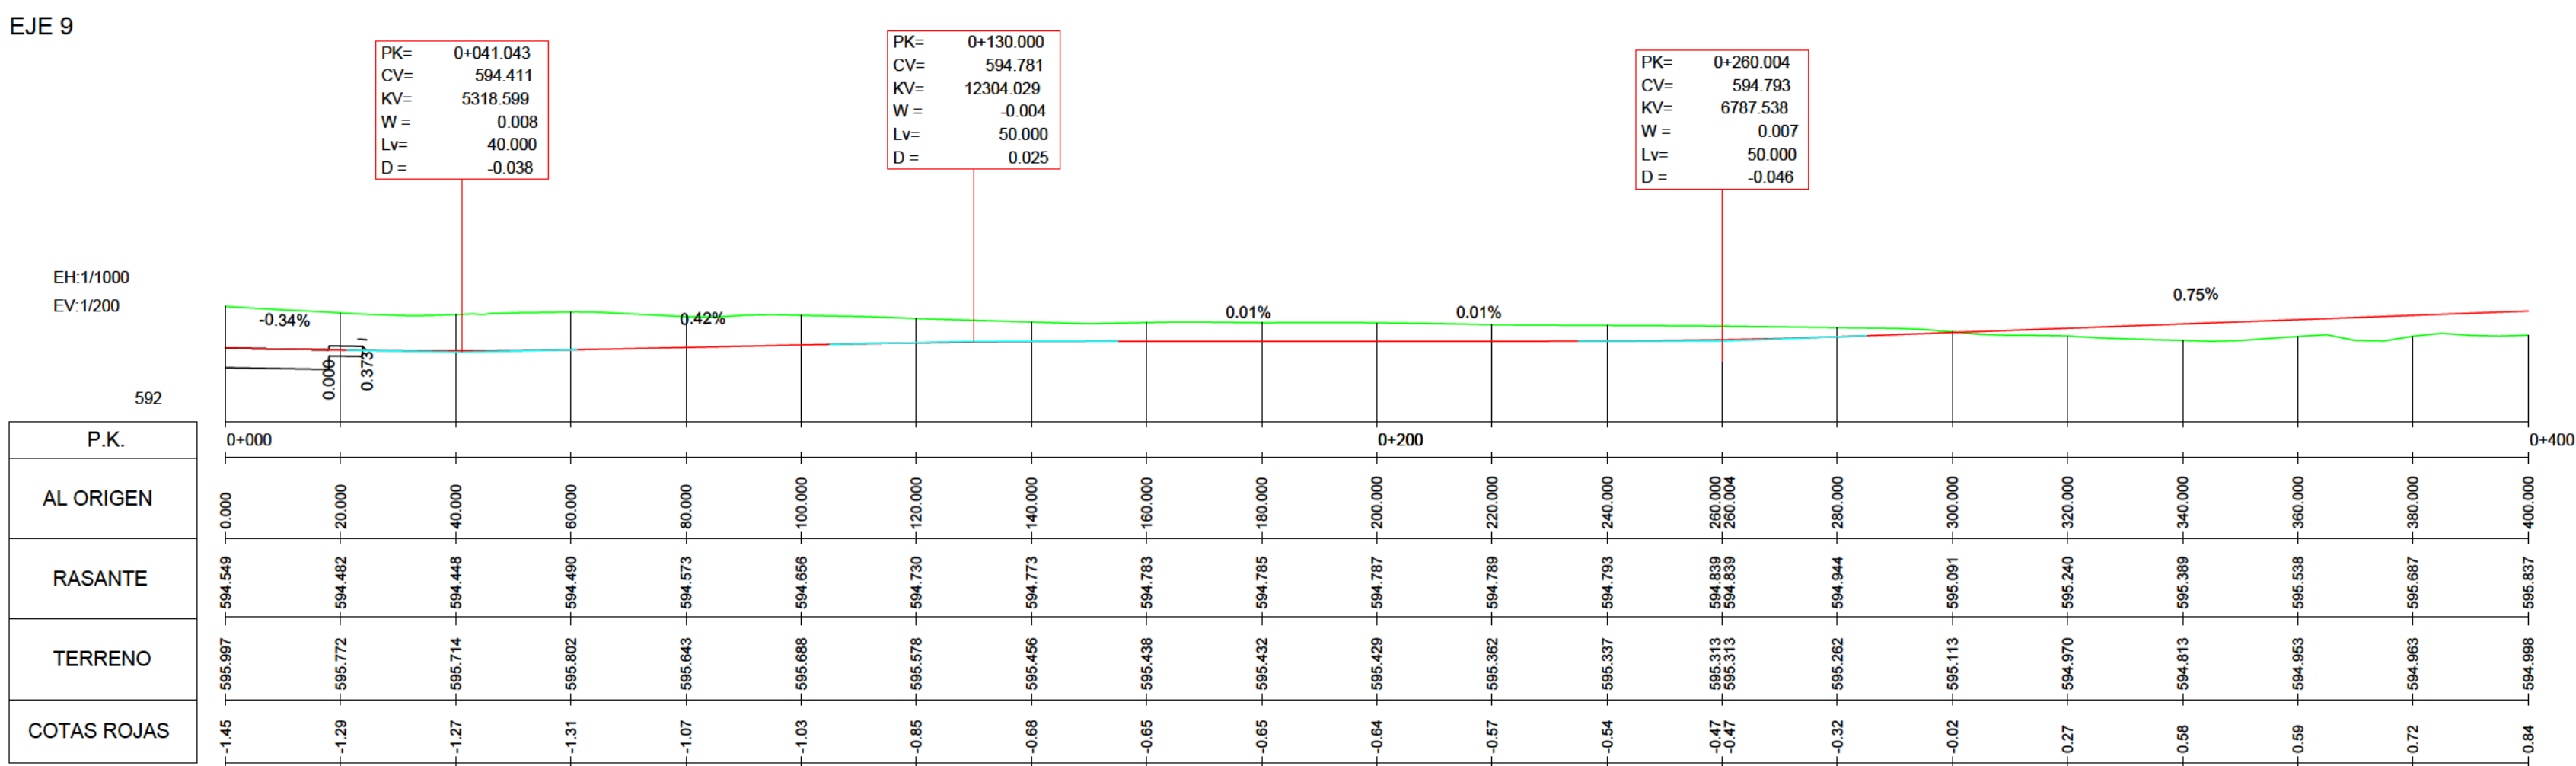

INDICADAS

PAVIMENTACIÓN.
PERFILES.
LONGITUDINALES

nº de plano 575- ITH-U
escala A-1
fecha MAYO 2026

revisión	descripción	fecha

PLANOS URBANISMO

descripción INDRA TECHNOLOGY HUB
situación TORREJÓN DE ARDOZ
promotor INDRA SISTEMAS S.A.


consultor urbanismo Opciona
Gestión y Proyectos, S.L.




Ortiz. Leon
ARQUITECTOS

PERFILES URBANIZACIÓN INTERIOR



EJE 9 (CONT)

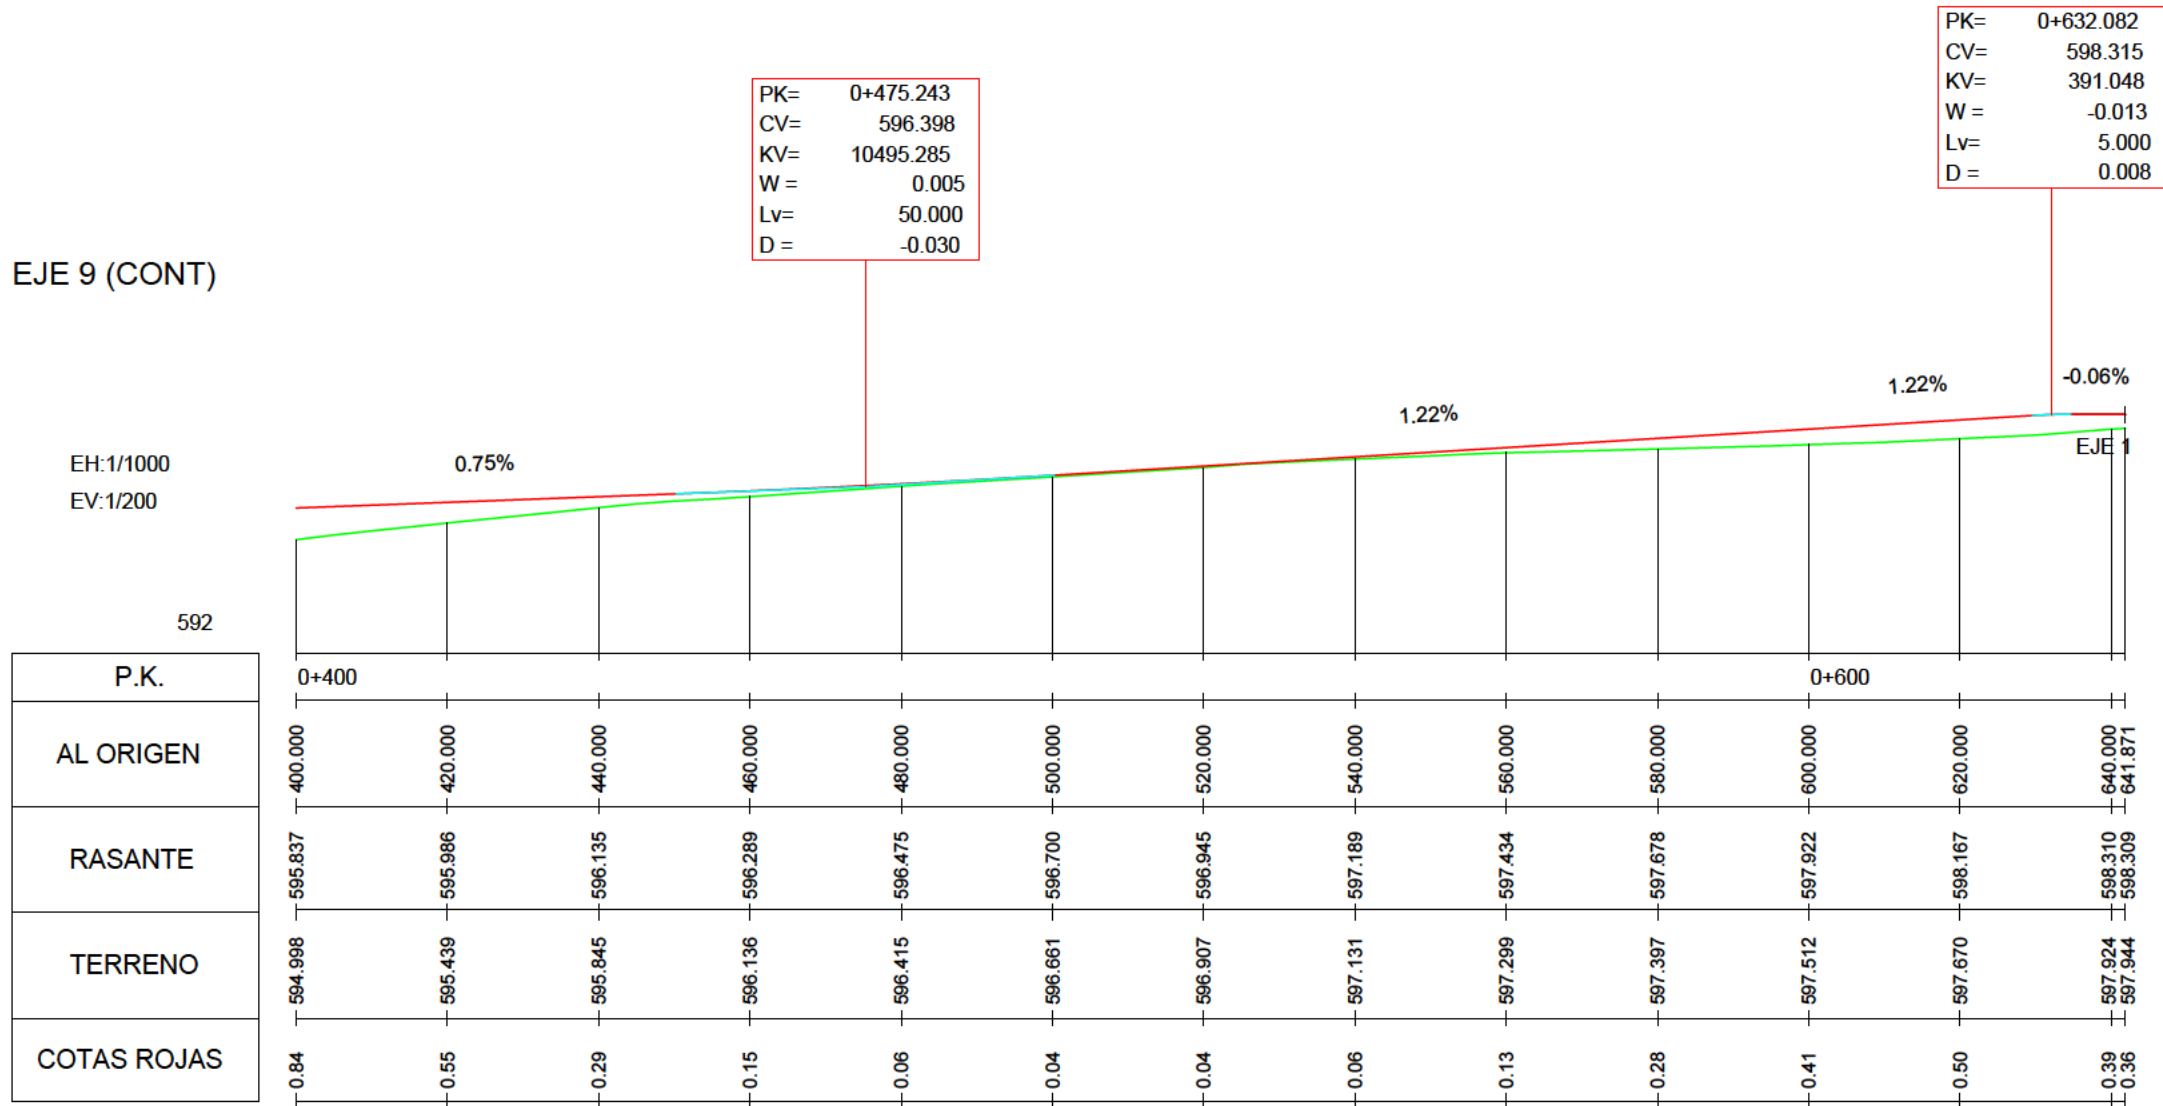

EJE 10

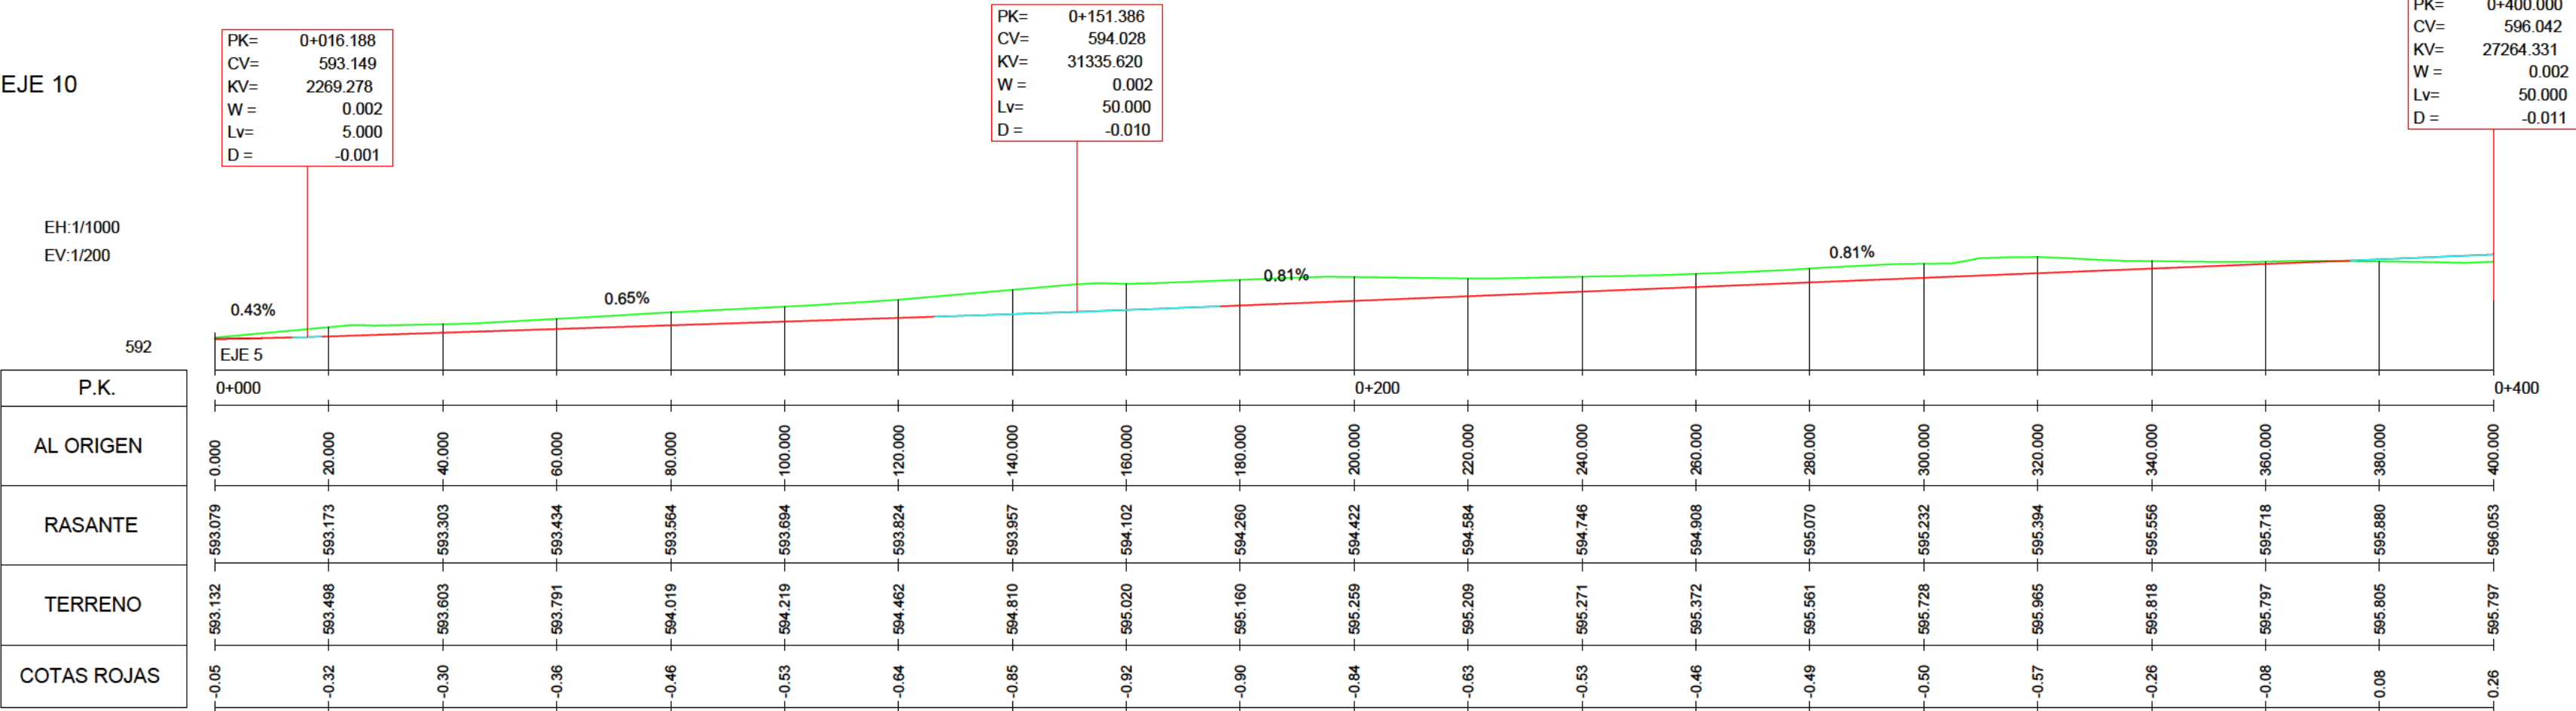

EJE 10 (CONT)

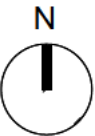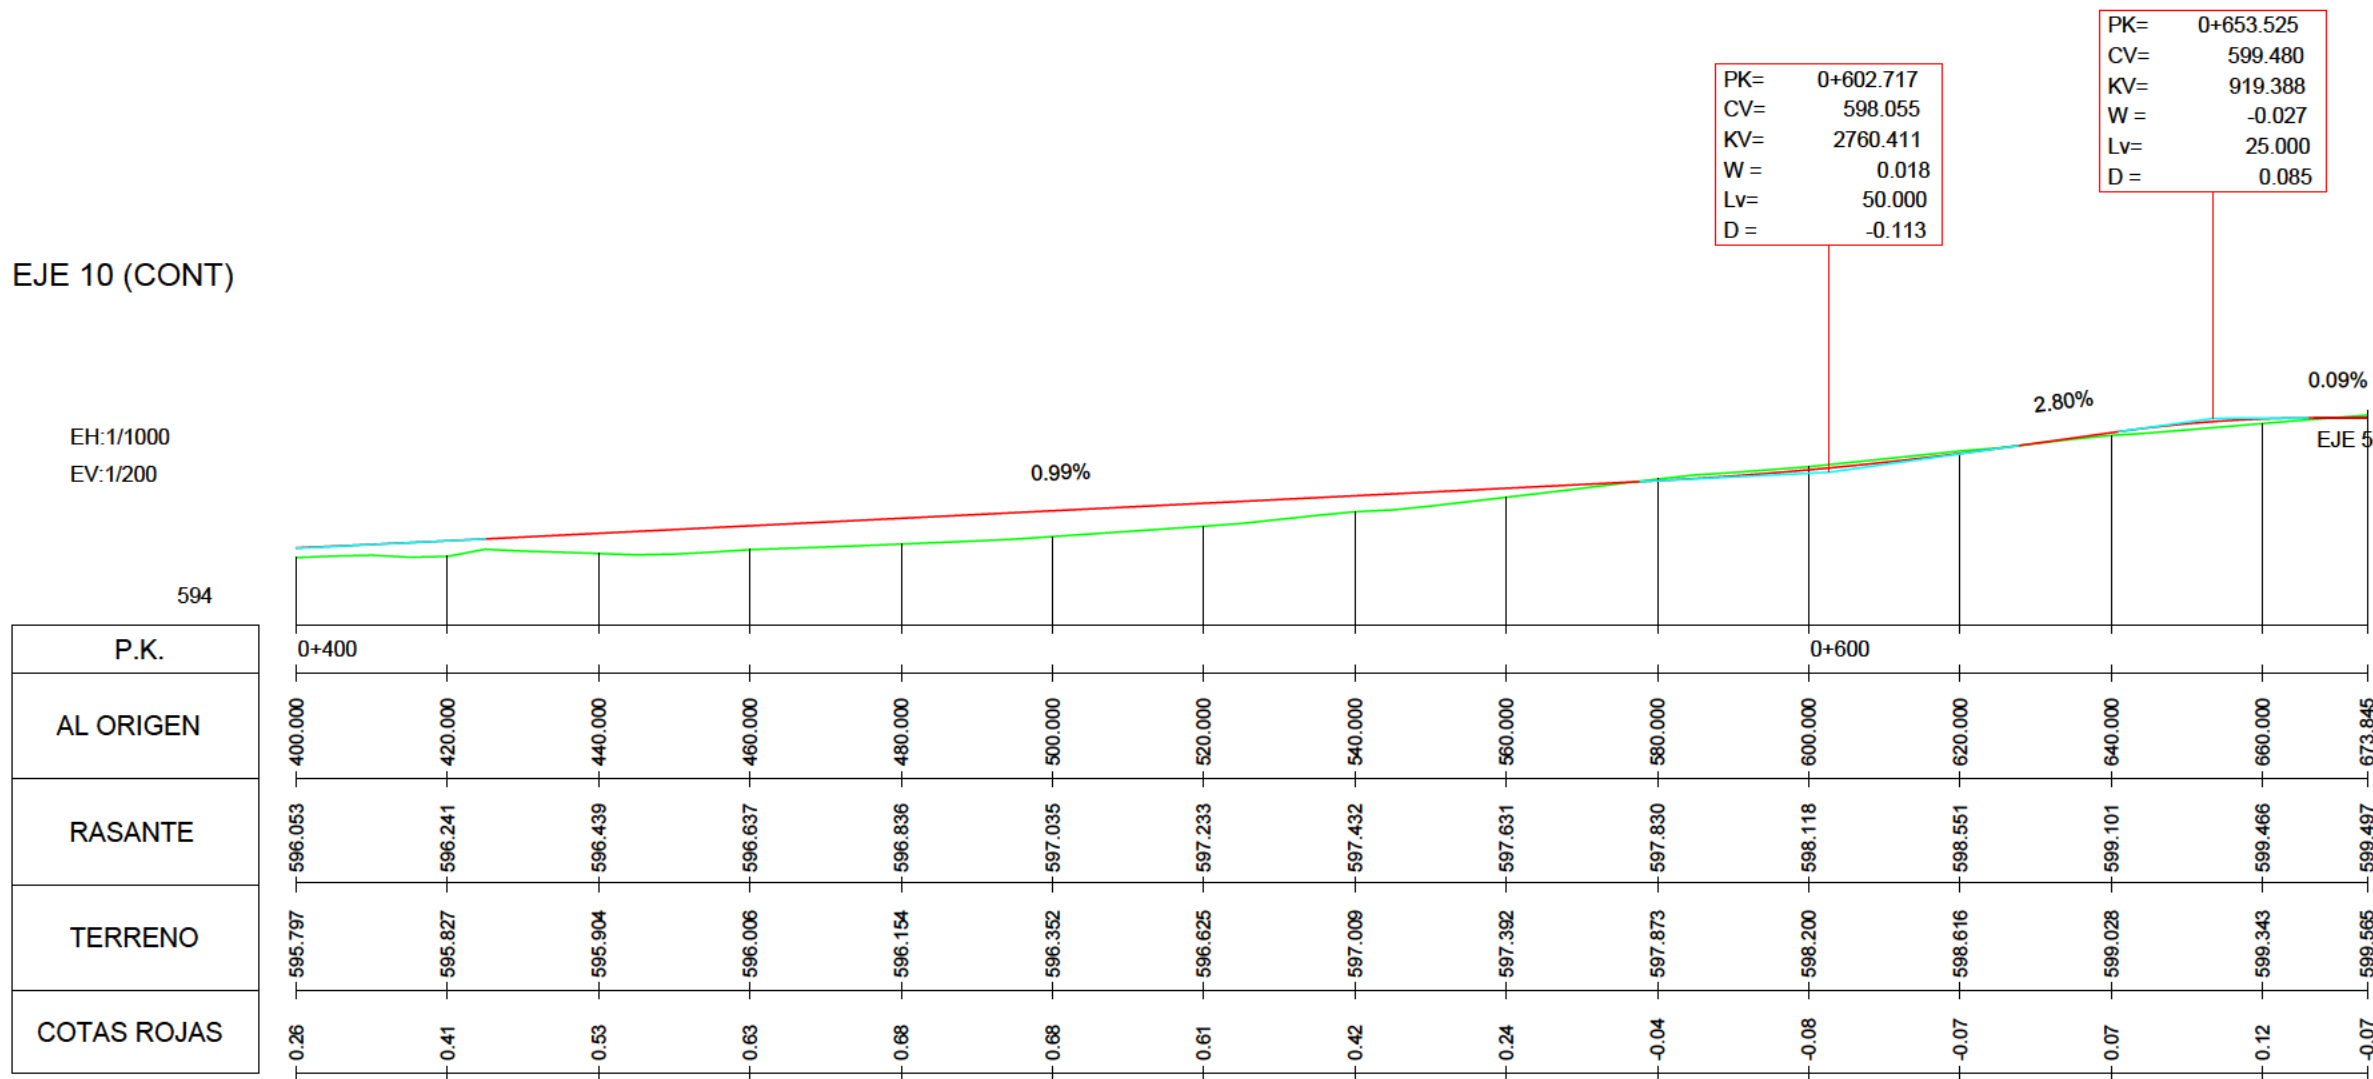

INDICADAS

PAVIMENTACIÓN.
PERFILES.
LONGITUDINALES

nº de plano
575- ITH-U
A-1
A-3
O-5.4.2
6 de 6
MAYO 2026



revisión	descripción	fecha

PLANOS URBANISMO

descripción
INDRA TECHNOLOGY HUB

situación
TORREJÓN DE ARDOZ

promotor
INDRA SISTEMAS S.A.

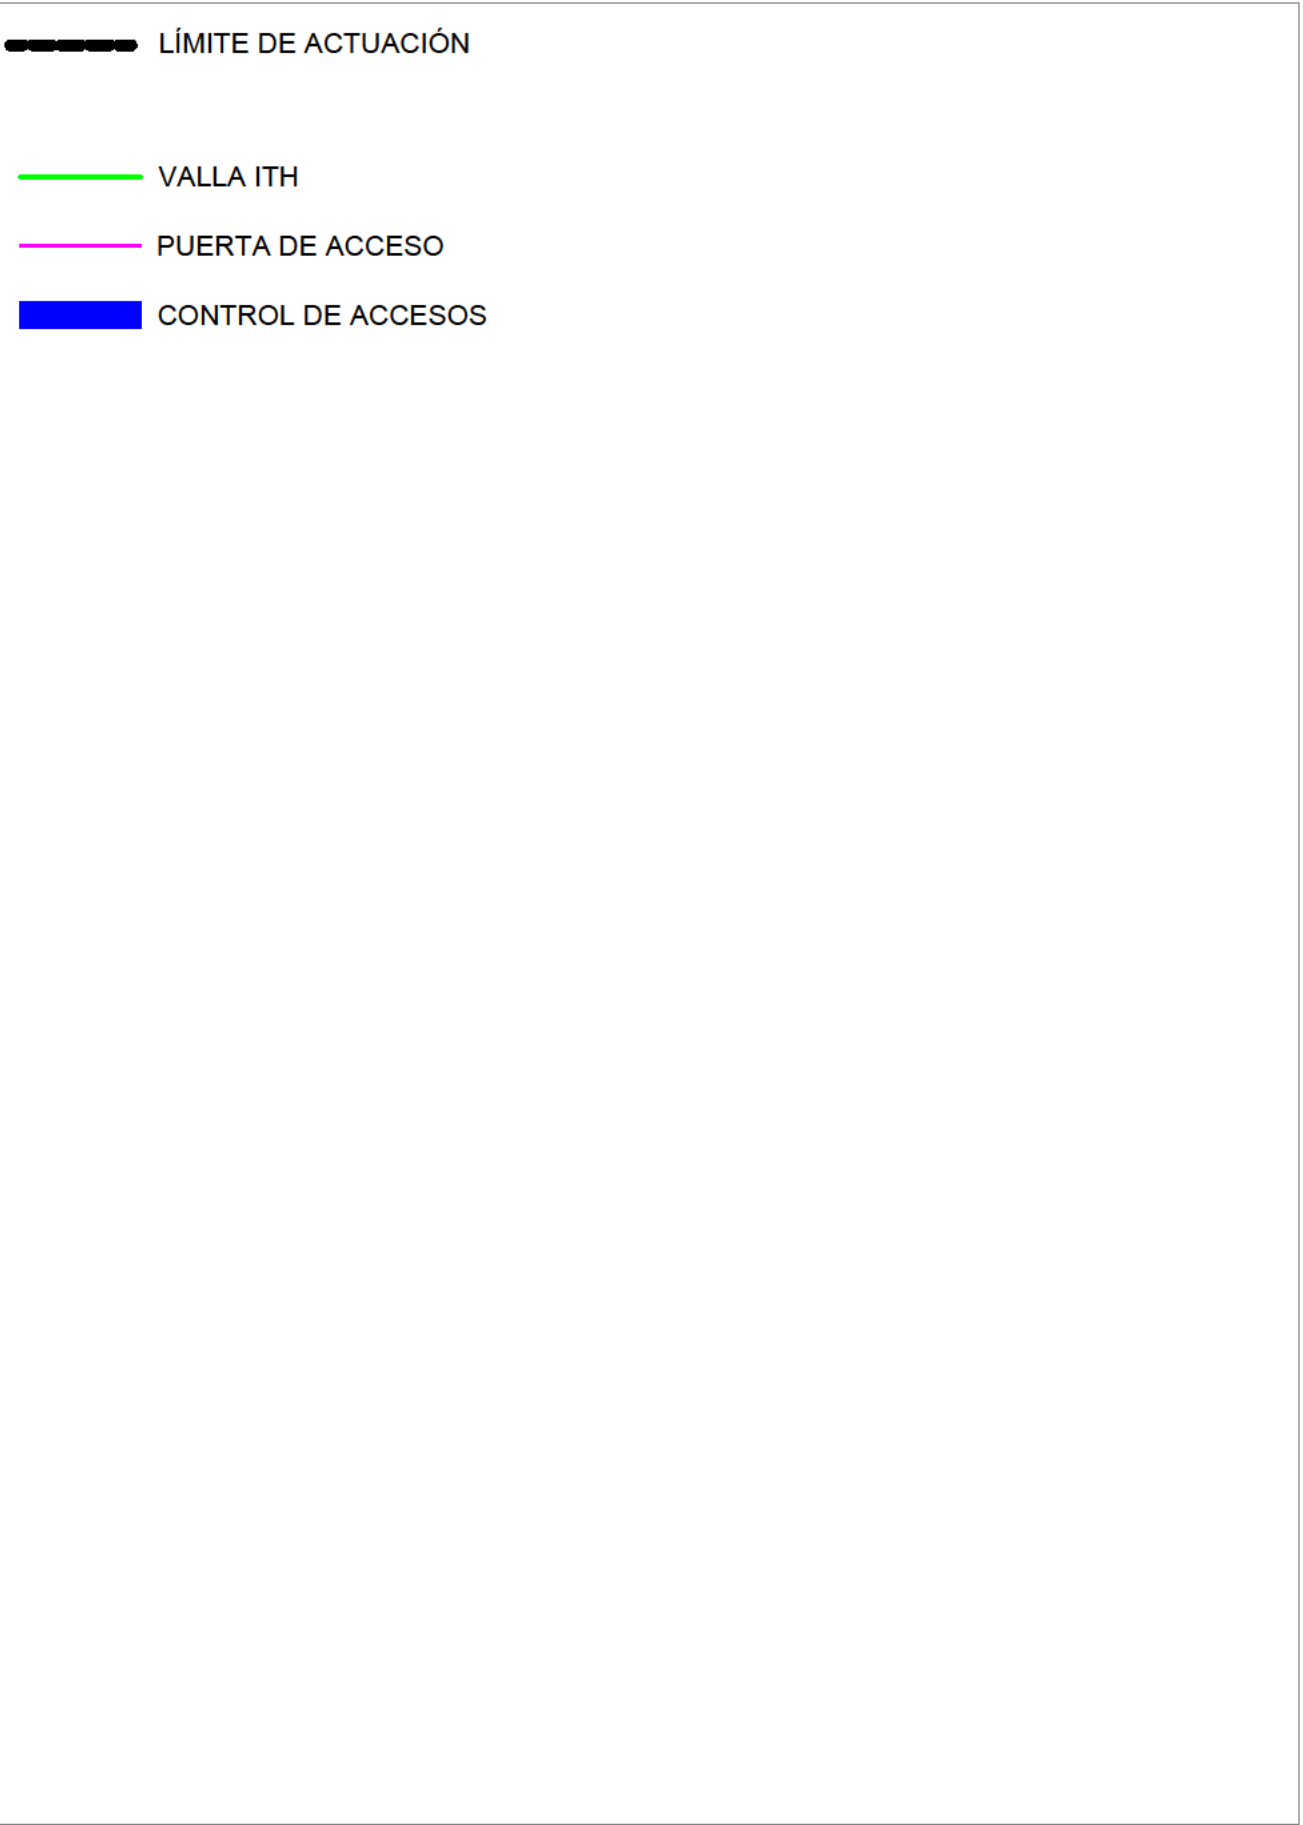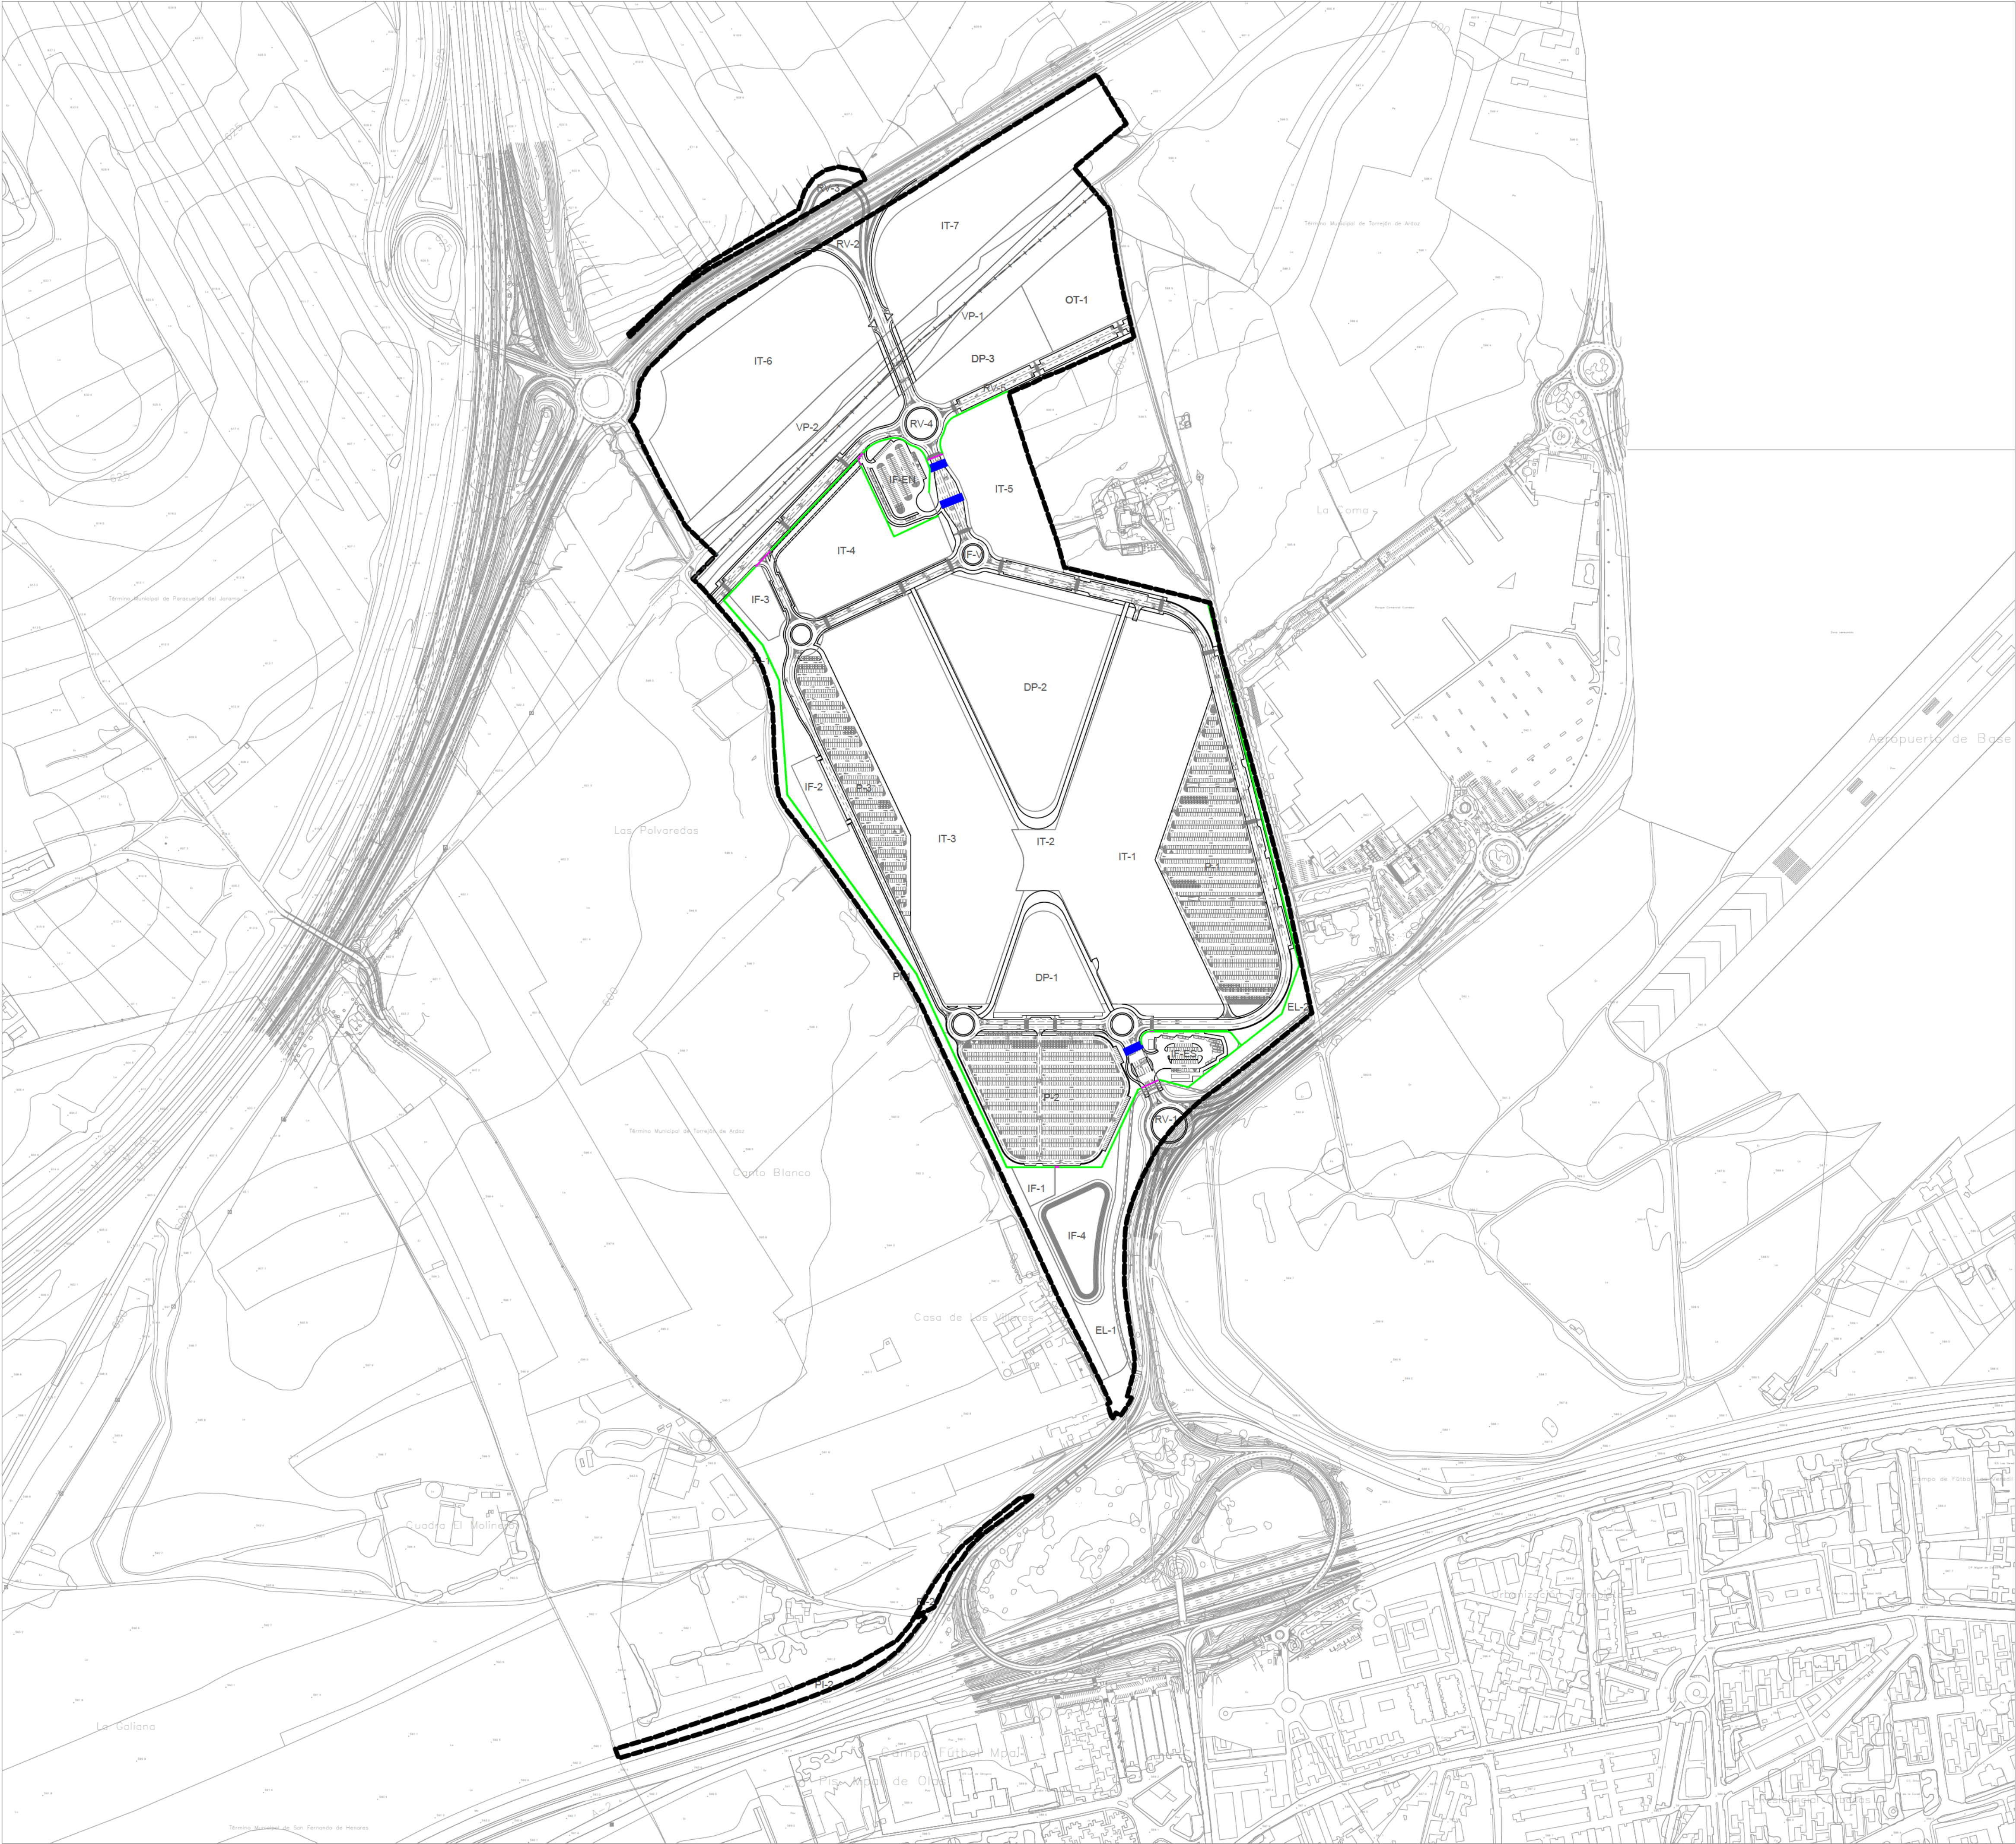

PAVIMENTACIÓN.
VALLADO.
PLANTA GENERAL

nº de plano 575- ITH-U O-5.5
escala A-1
fecha MAYO 2026



revisión	descripción	fecha

PLANOS URBANISMO


descripción INDRA TECHNOLOGY HUB
situación TORREJÓN DE ARDOZ
promotor INDRA SISTEMAS S.A.

consultor urbanismo OPCIONA Gestión y Proyectos, S.L. IGB Ingeniería Básica


Ortiz. Leon
ARQUITECTOS

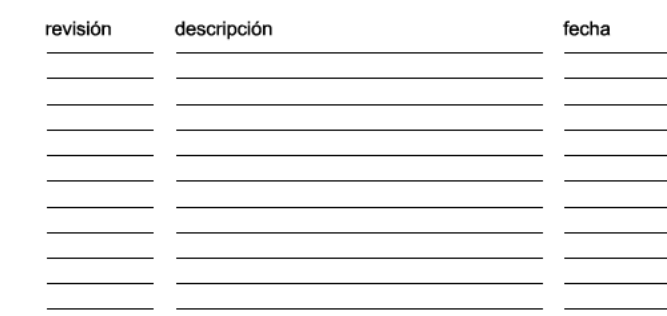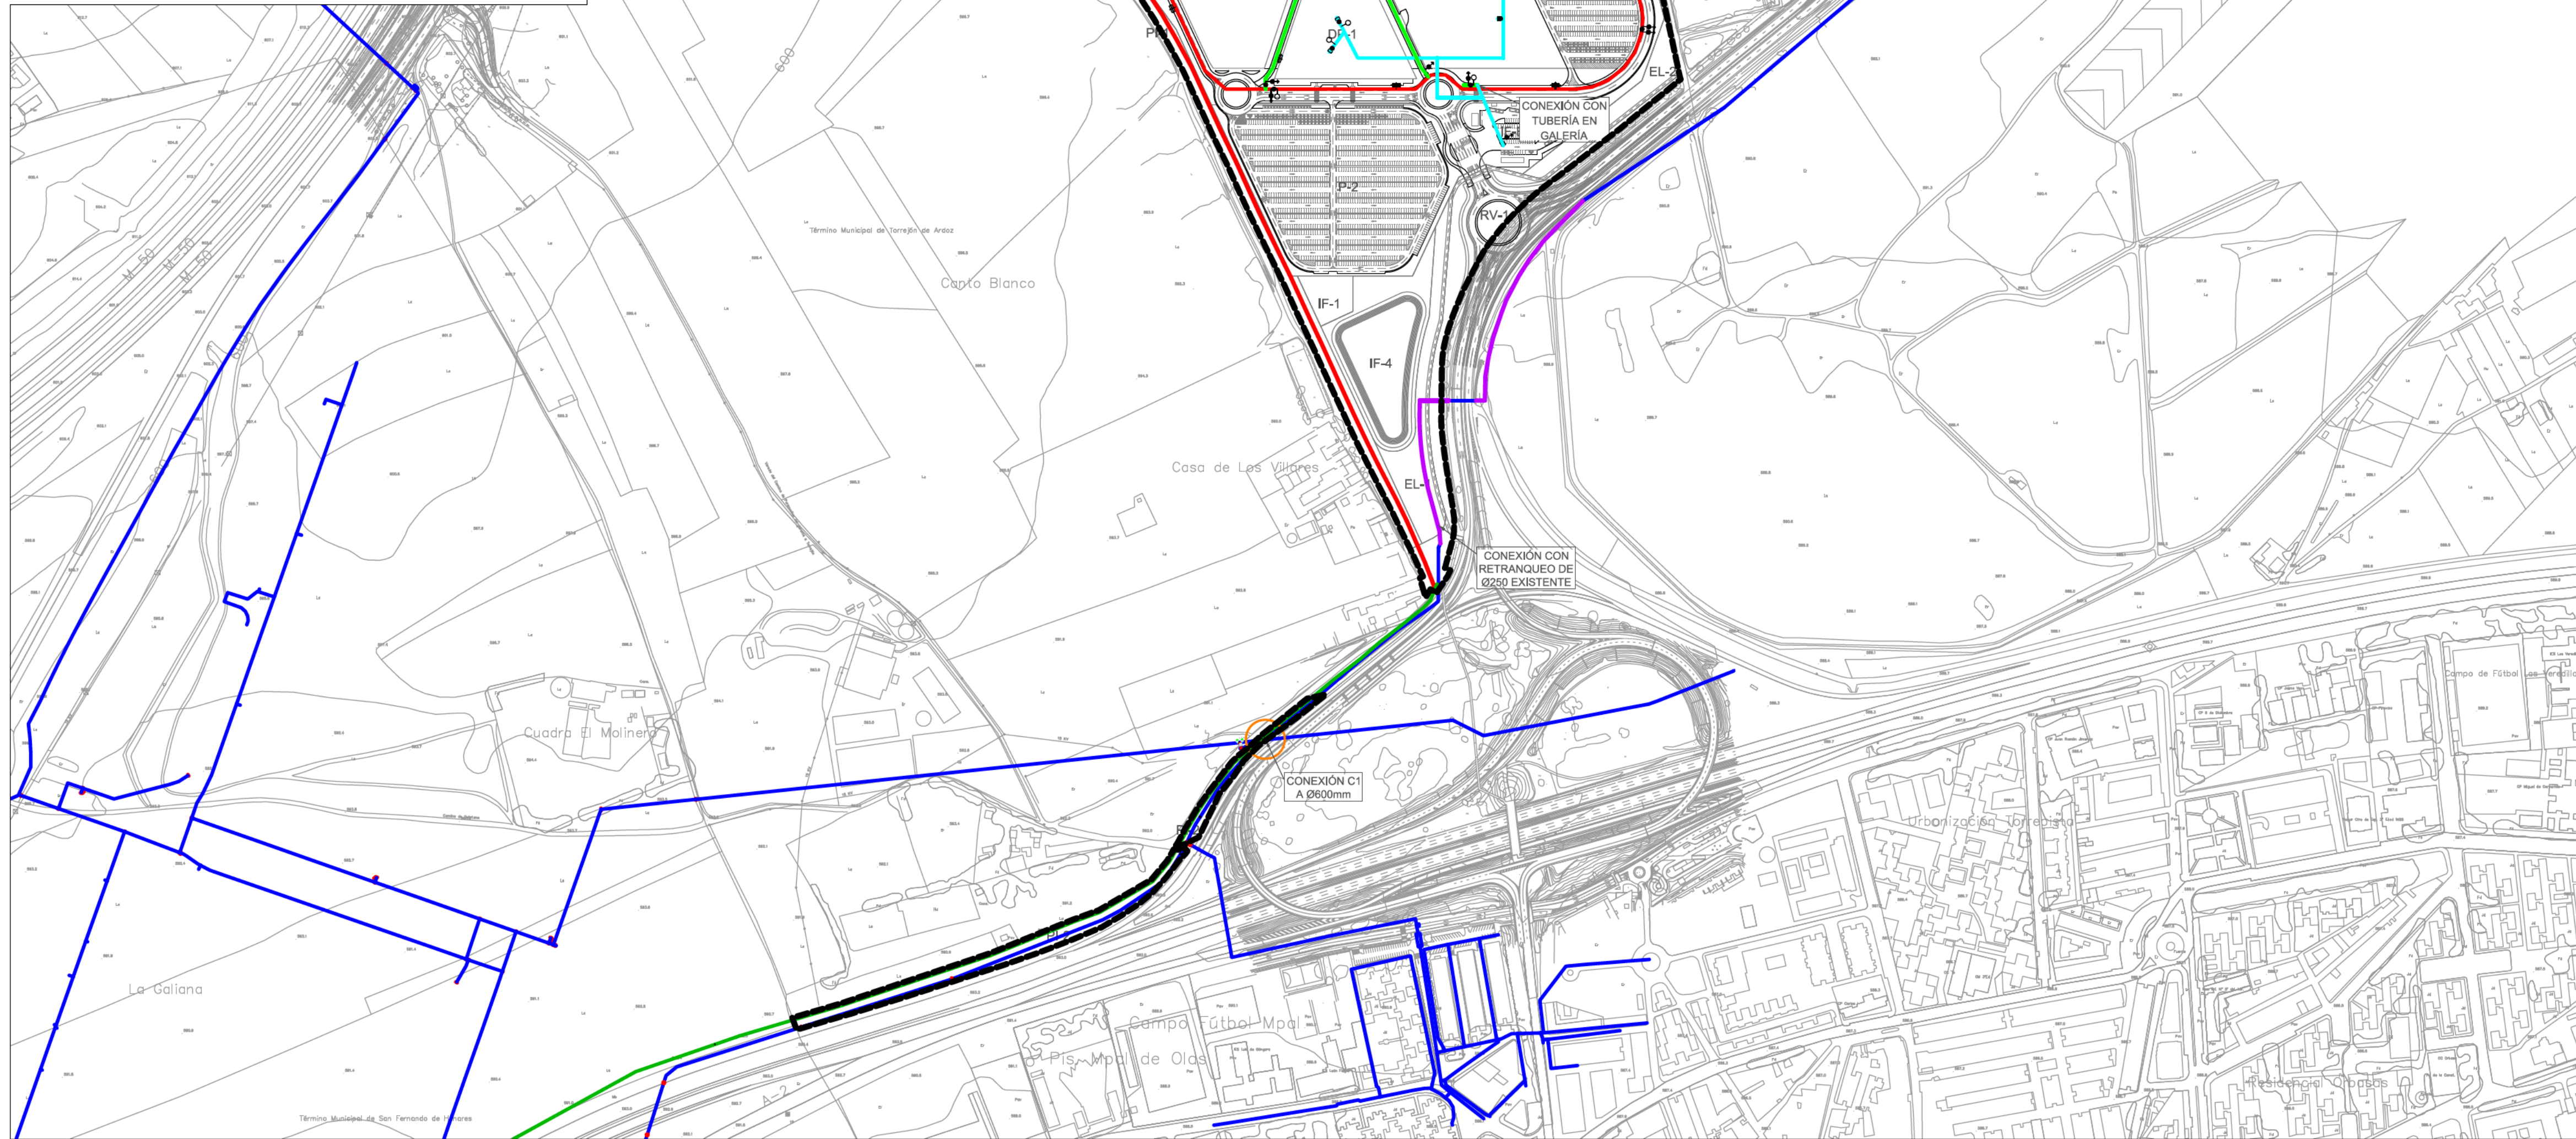

ORTIZ.LEON ARQUITECTOS S.L.P. www.ortizleon.com ortizleon@ortizleon.com
 Paseo de Enrique Ruano nº 4B, 28001 Madrid t.+34 914 350 398 f.+34 914 315 951

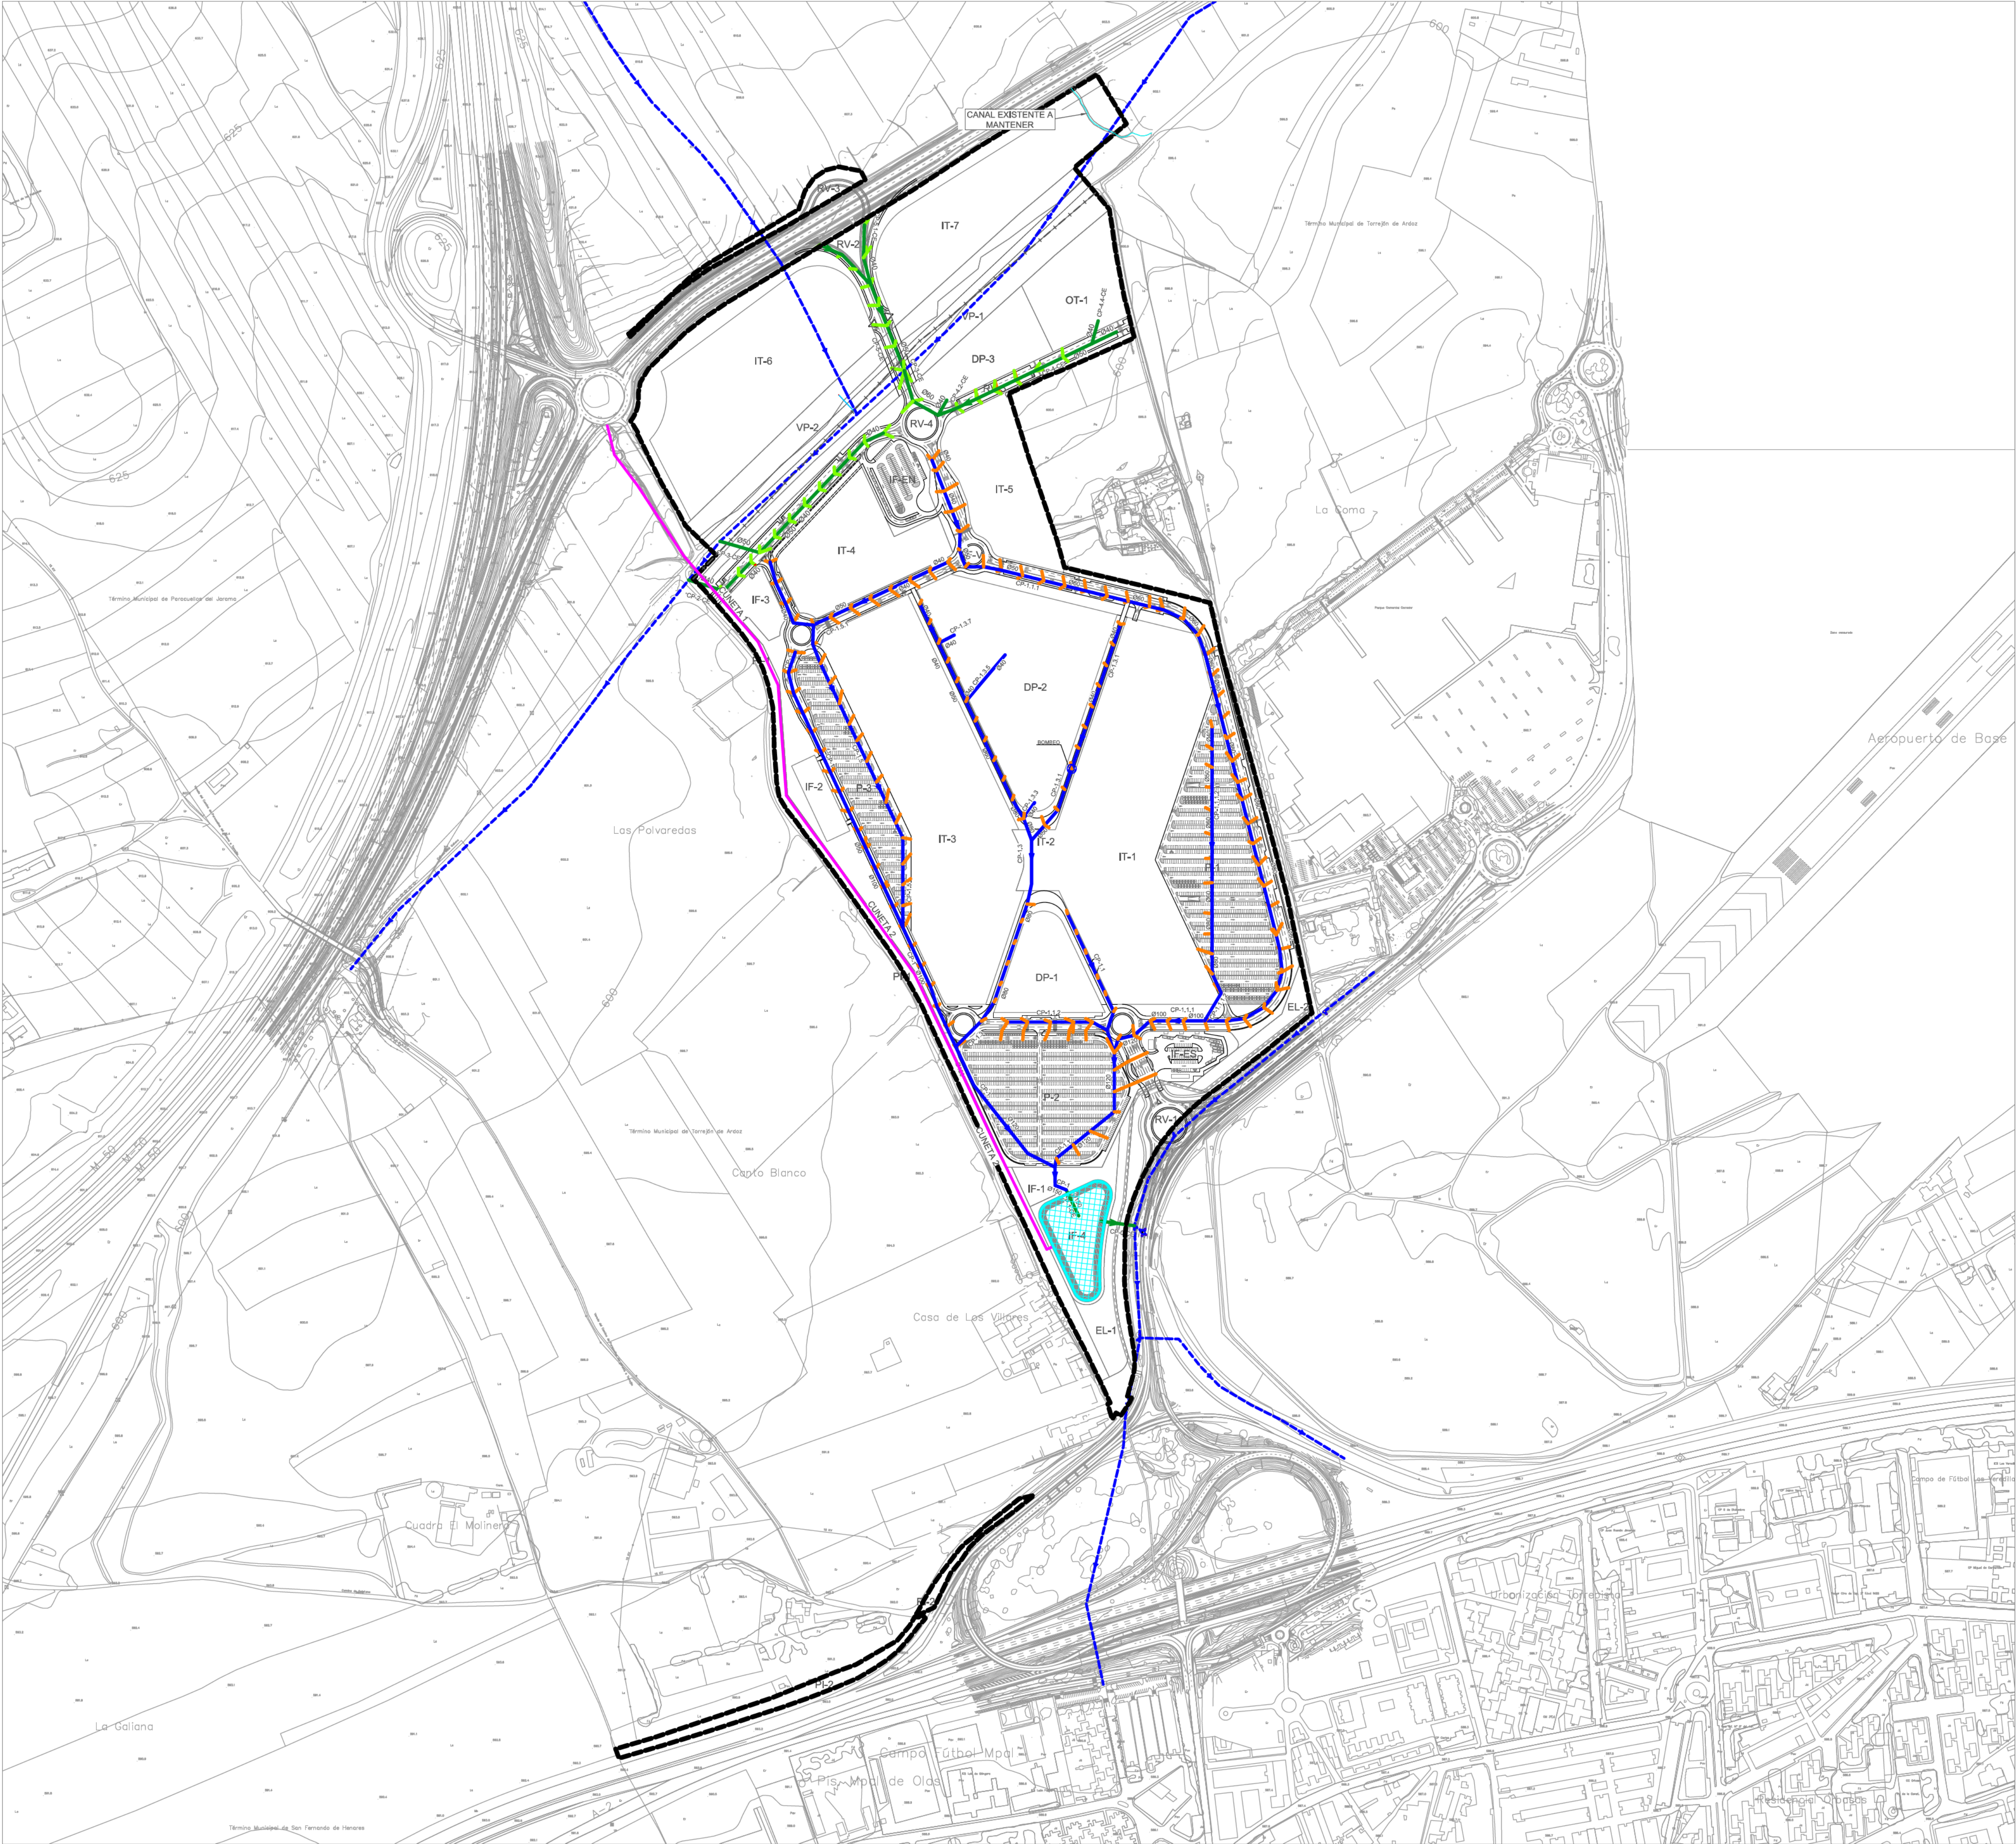

- LIMITE DE ACTUACIÓN
- RED DE SANEAMIENTO EXISTENTE
- CONEXIÓN CON EL EXTERIOR (No objeto de proyecto)
- RED DE SANEAMIENTO PLUVIALES PROYECTADA (T.H.A.E.C. SR Ø EN cm)
- CONEXIÓN IMBORNAL PROYECTADO
- URBANIZACIÓN INTERIOR
- RED DE SANEAMIENTO PLUVIALES PROYECTADA (T.H.A.E.C. SR Ø EN cm)
- CONEXIÓN IMBORNAL PROYECTADO
- CUNETA PROYECTADA
- LAMINADOR DE AGUA

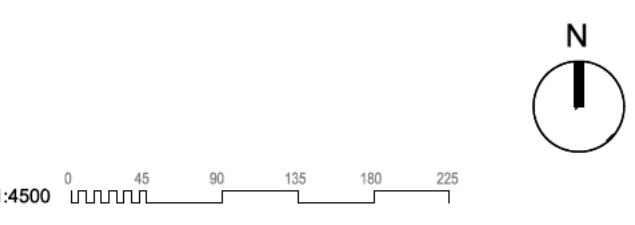

SERVICIOS PROPUESTOS.
SANEAMIENTO PLUVIALES.
PLANTA GENERAL

nº de plano 575- ITH-U O-6.2.1
escala A-1 A-3
fecha MAYO 2026


revisión	descripción	fecha

PLANOS URBANISMO



descripción INDRA TECHNOLOGY HUB
situación TORREJÓN DE ARDOZ
promotor INDRA SISTEMAS S.A.

consultor urbanismo **OPCIÓN A** **IGB**
Gestión y Proyectos, S.L. Ingeniería Básica

Ortiz. Leon
ARQUITECTOS

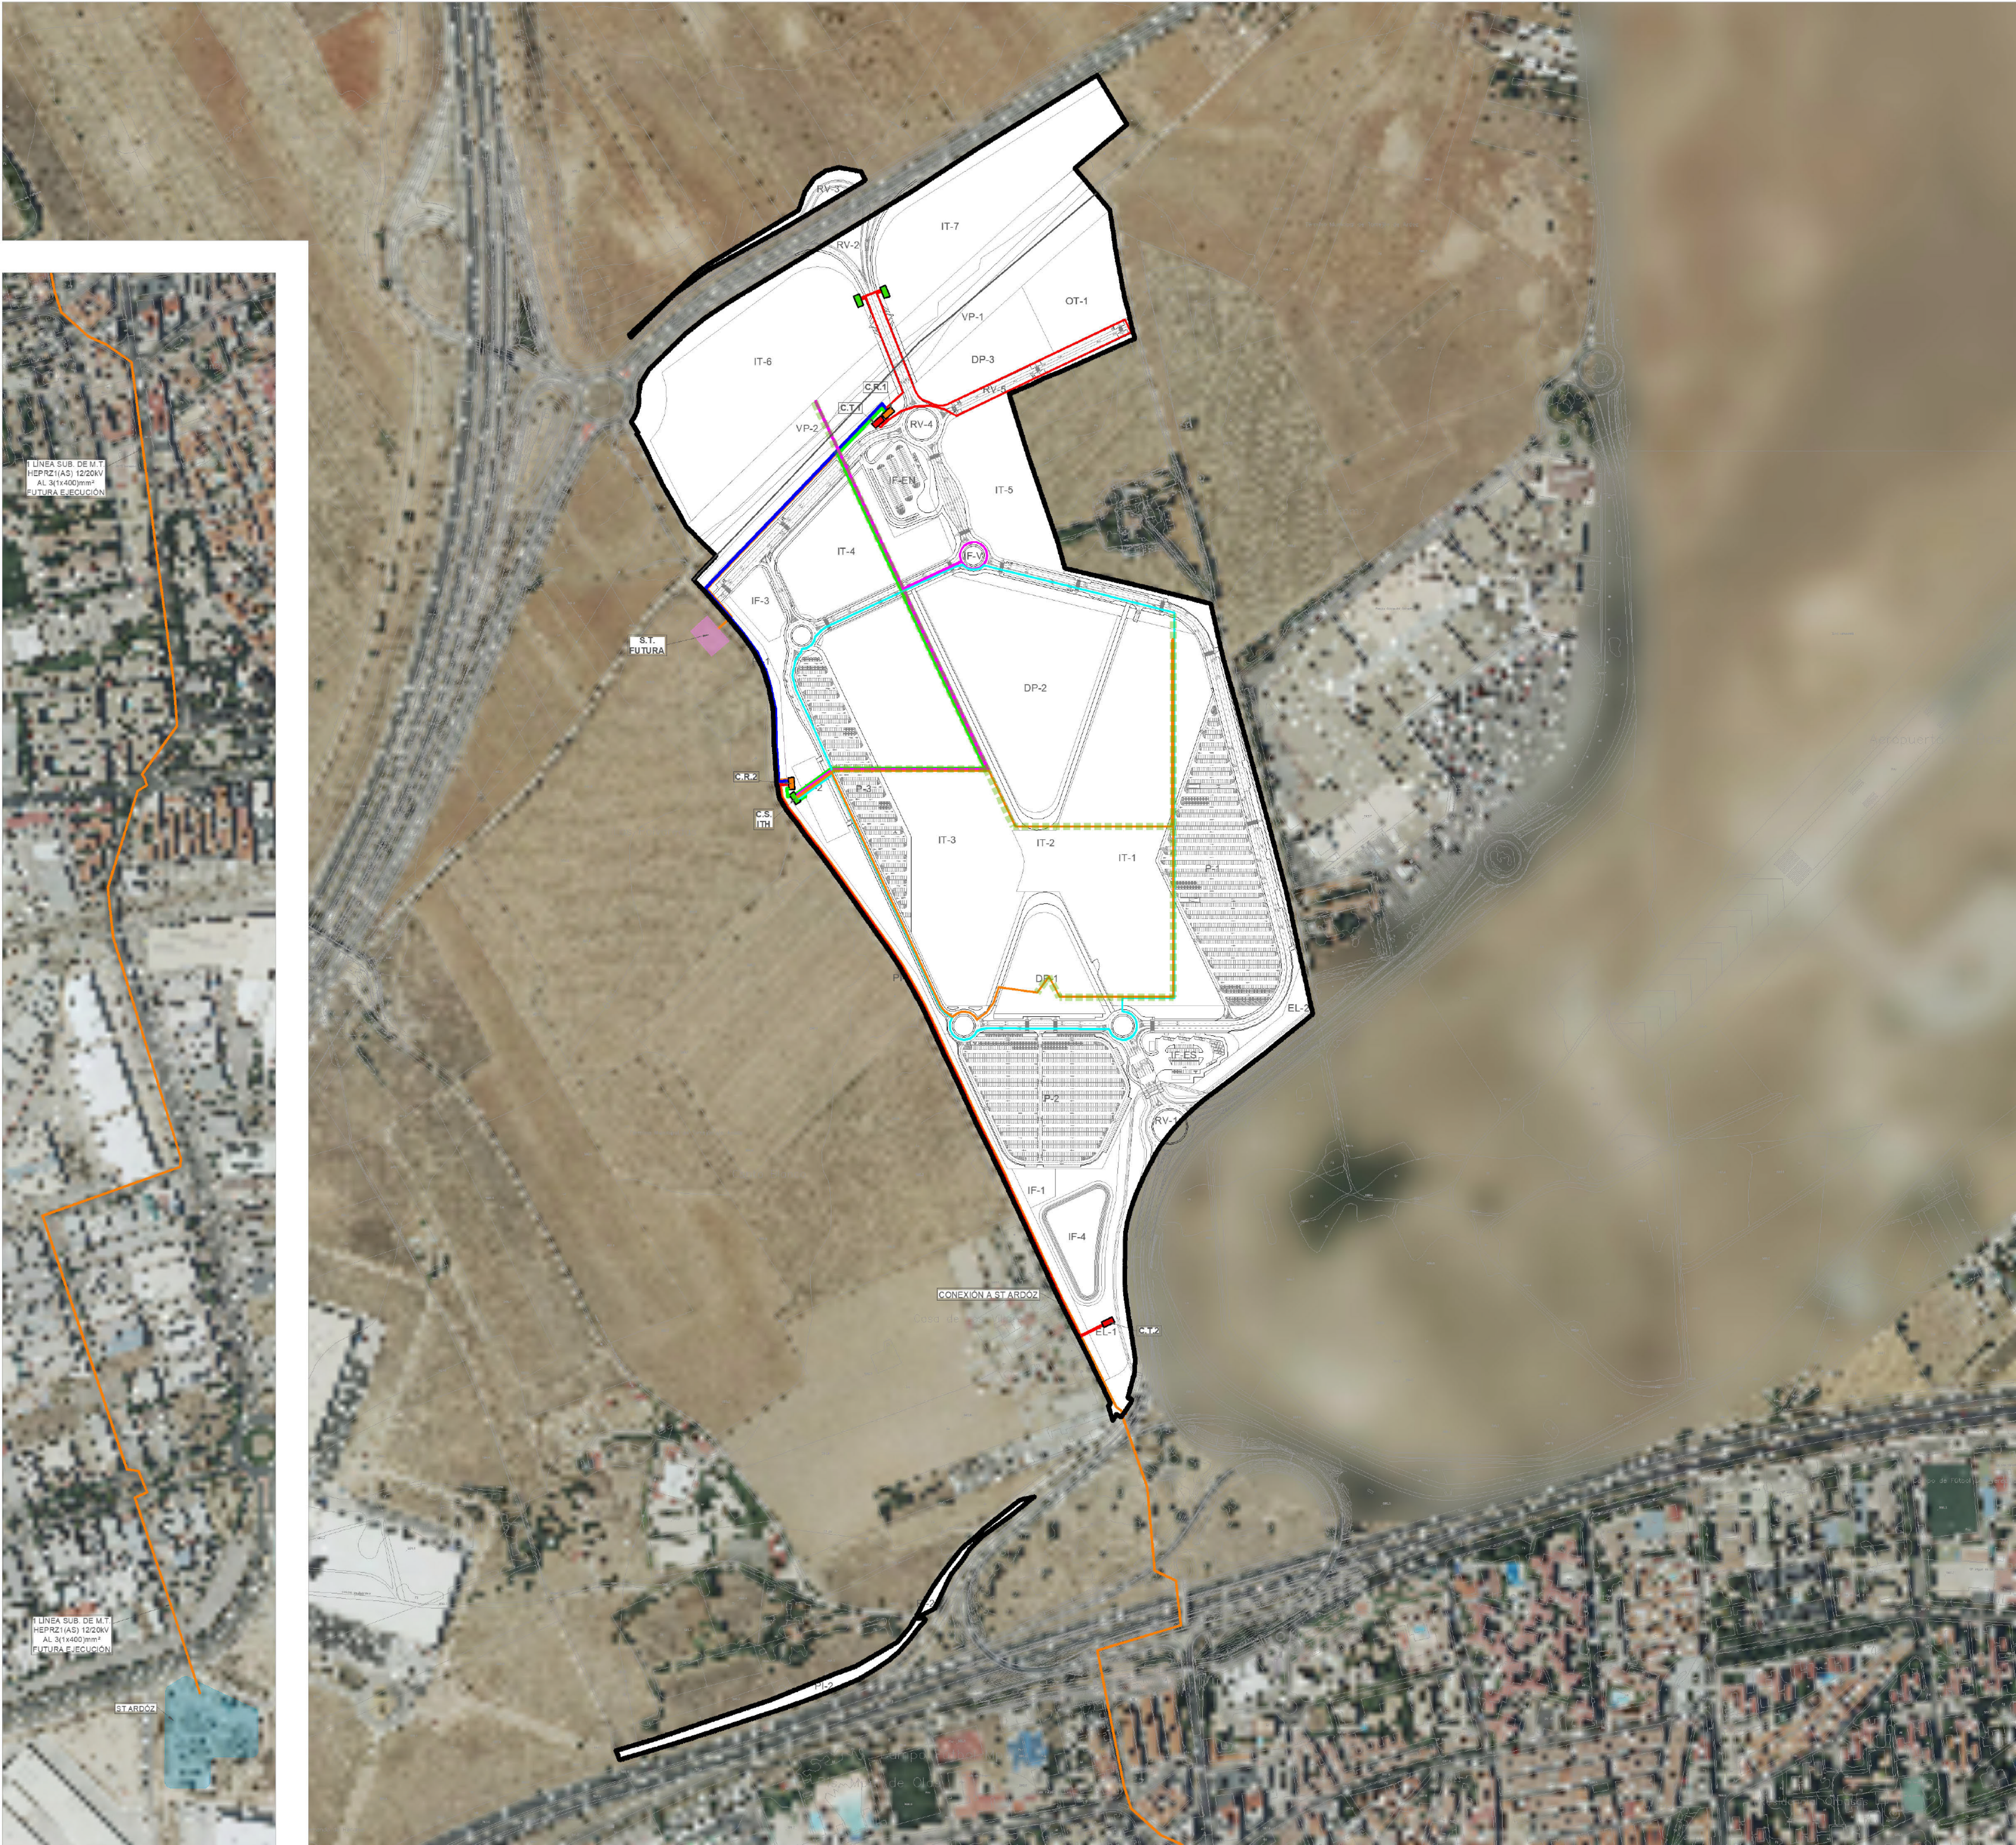

- LIMITE DE ACTUACIÓN
- RED DE ENERGÍA ELÉCTRICA PROYECTADA
- INTERCONEXIÓN CENTROS REPARTO 2x HEPRZ1-AI 3x(1x400mm²)
- HEPRZ1-AI 3x(1x240mm²)
- HEPRZ1-AI 3x(1x240mm²) EN GALERIA
- HEPRZ1-AI 3x(1x240mm²) EN GALERIA
- HEPRZ1-AI 3x(1x240mm²) EN GALERIA
- HEPRZ1-AI 3x(1x240mm²)

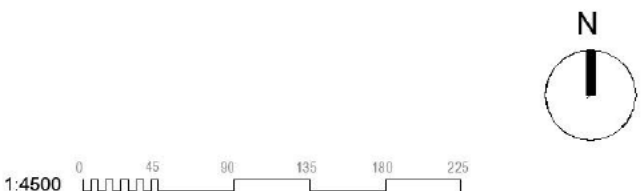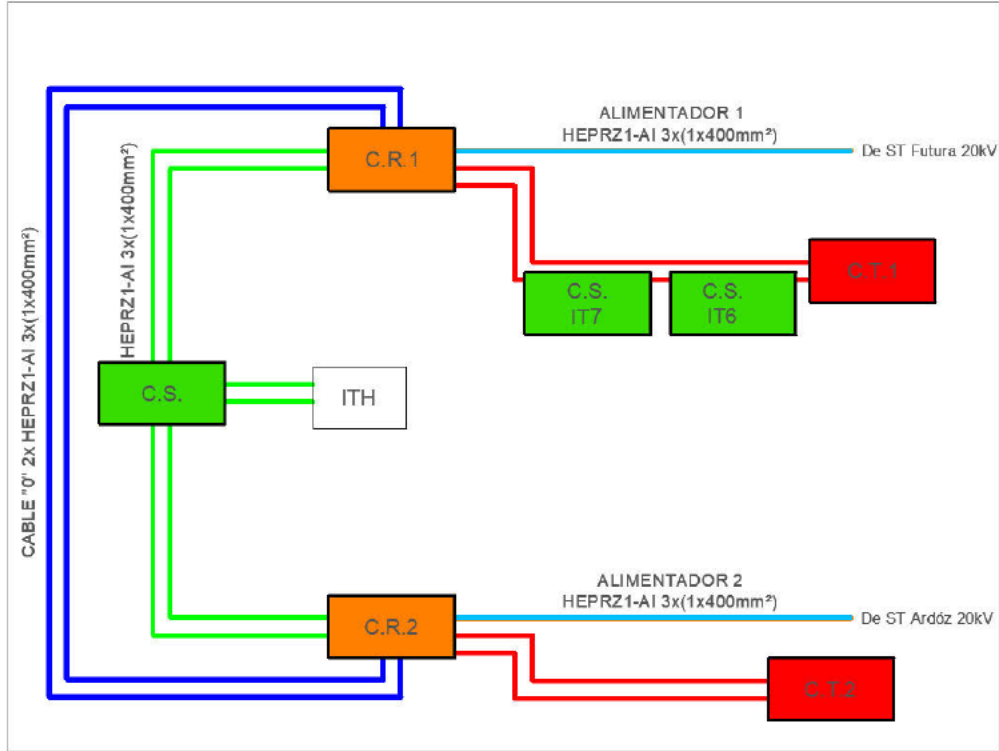

SERVICIOS PROPUESTOS. ENERGÍA ELÉCTRICA. PLANTA GENERAL

nº de plano 575- ITH-U O-6.3
escala A-3
fecha MAYO 2026

revisión	descripción	fecha


PLANOS URBANISMO

descripción INDRA TECHNOLOGY HUB
situación TORREJÓN DE ARDOZ
promotor INDRA SISTEMAS S.A.

consultor urbanismo Opciona Gestión y Proyectos, S.L. IGB Ingeniería Básica

Ortiz. Leon
ARQUITECTOS

ORTIZ LEON ARQUITECTOS S.L.P. www.ortizleon.com ortizleon@ortizleon.com
Pasaje de Enrique Ruano nº 48, 28001 Madrid t.+34 914 350 398 f.+34 914 315 951

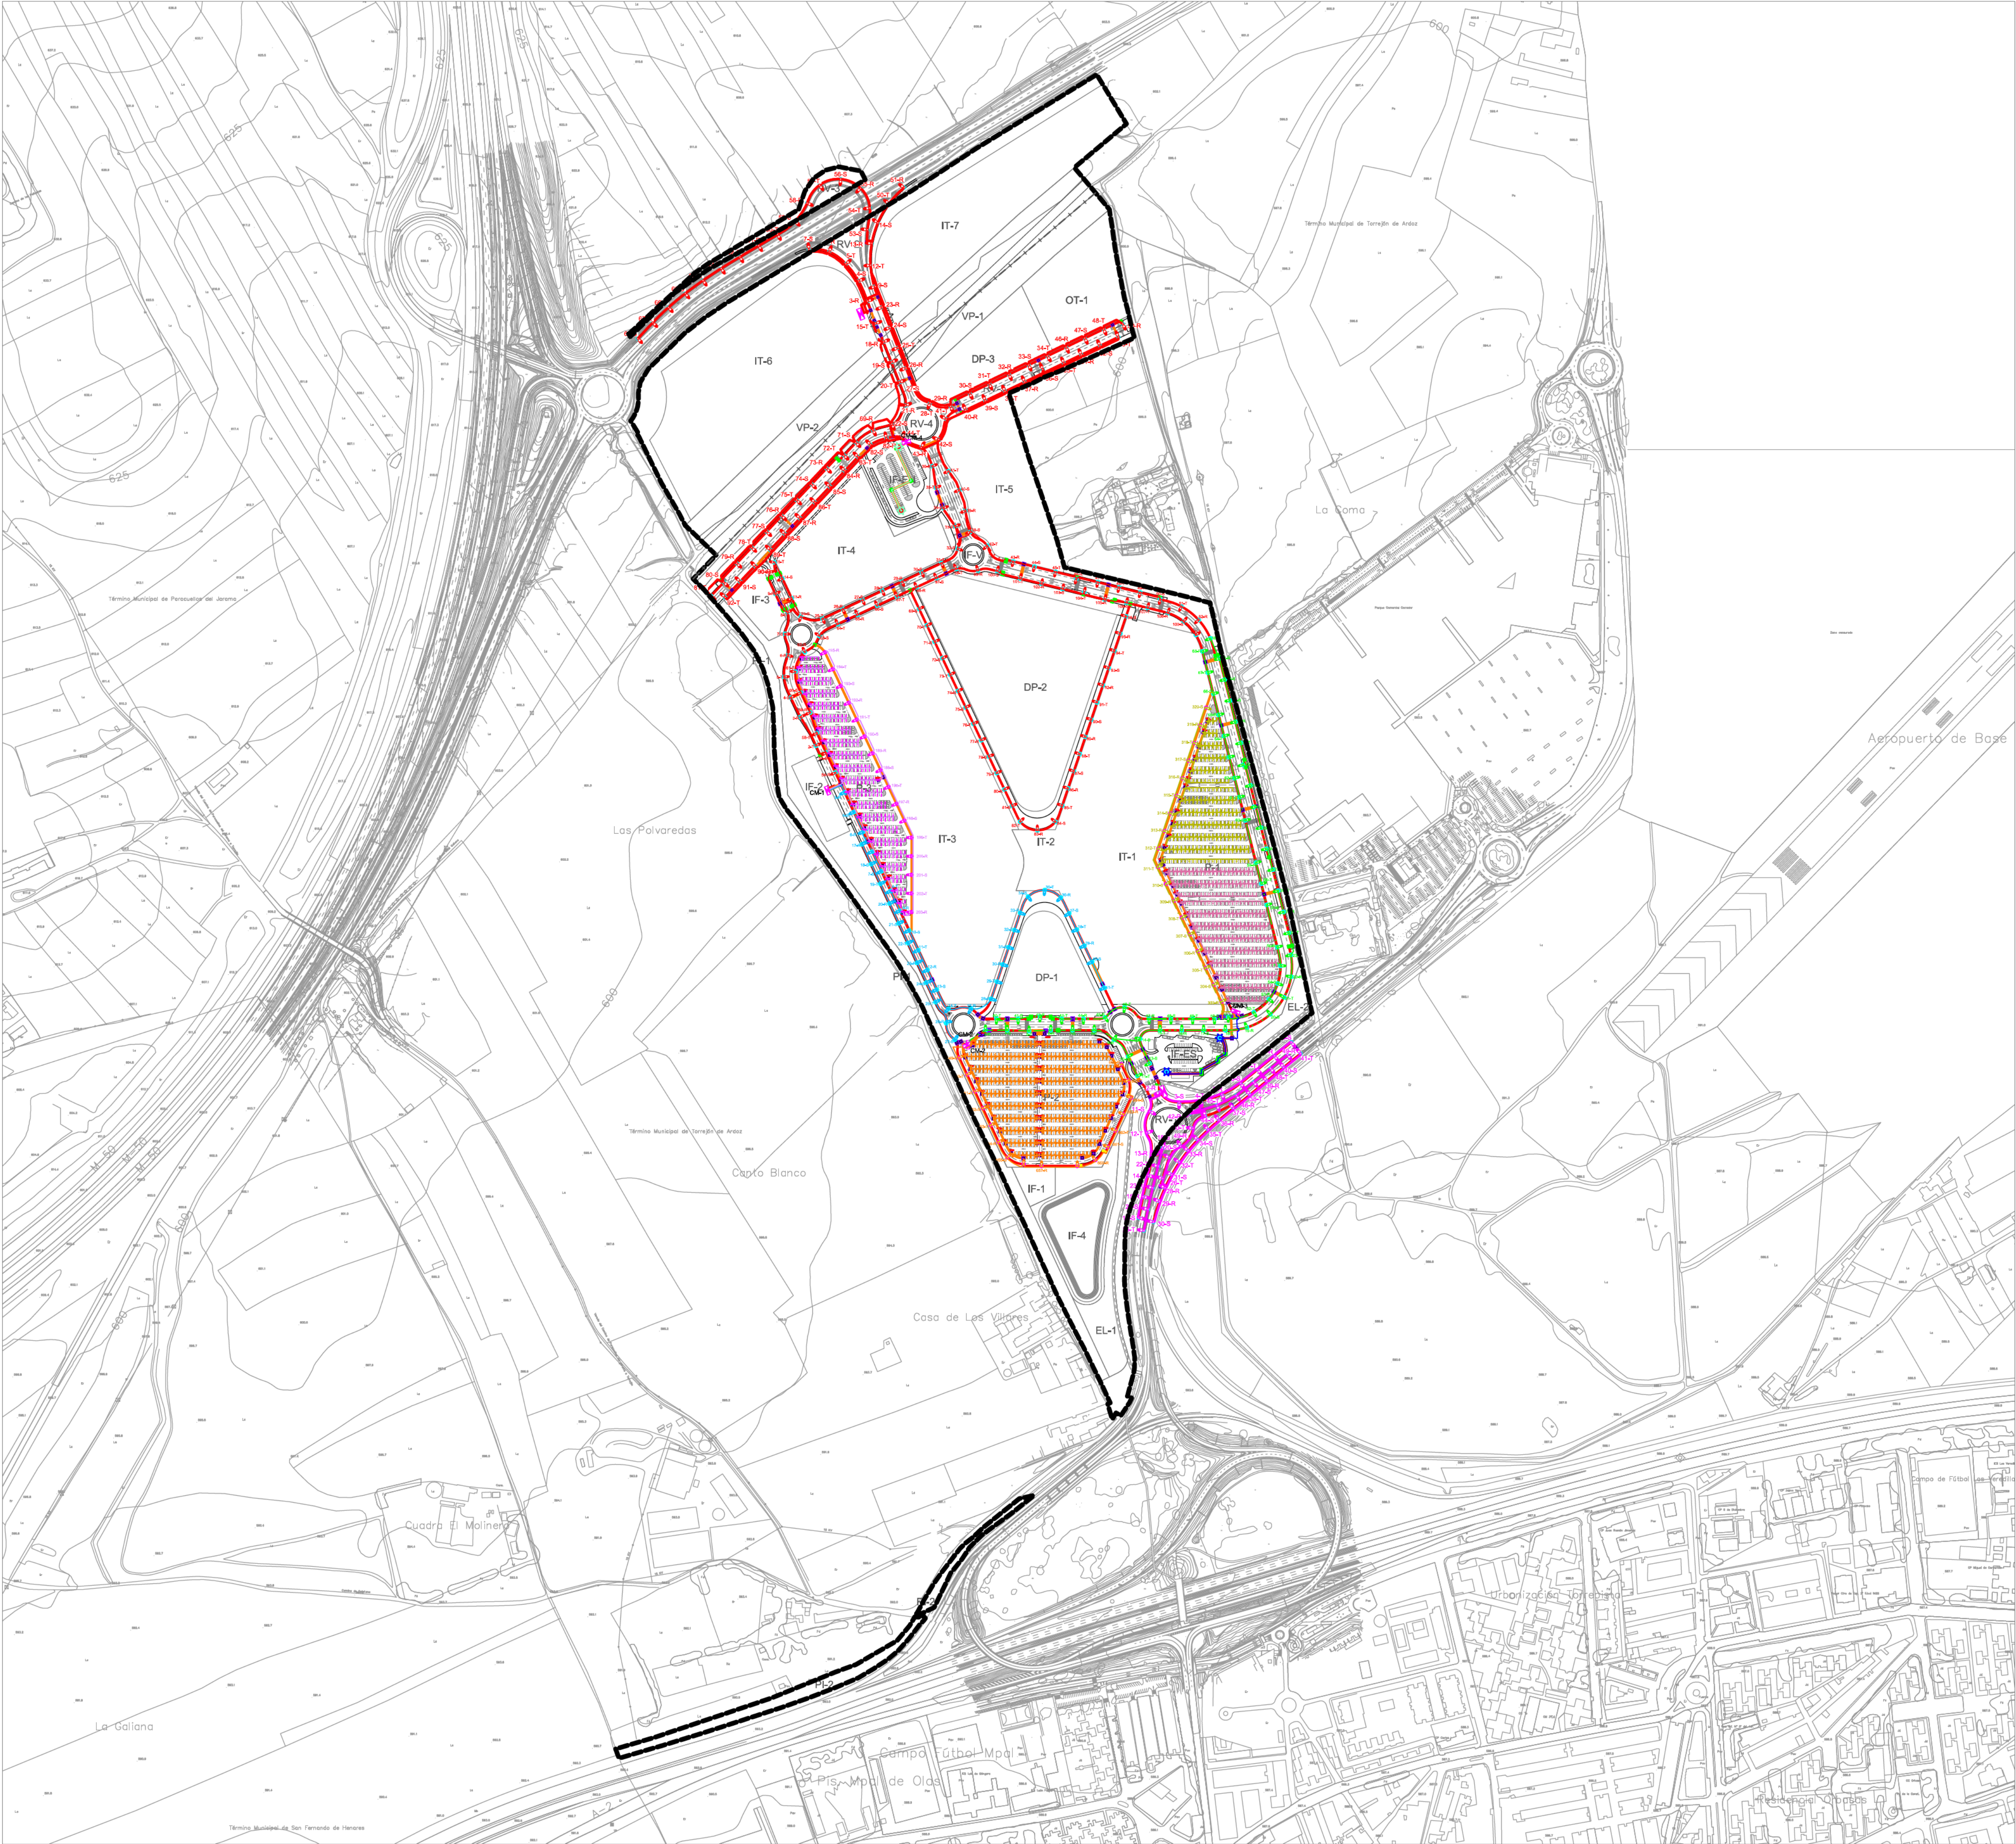

- LÍMITE DE ACTUACIÓN**
- CONEXIÓN CON EL EXTERIOR**
- CM 1 CIRCUITO 1
- CONDUCTOR RV-K 4X(1X10) + TT 1X16
- CM 2 CIRCUITO 1
- CONDUCTOR RV-K 4X(1X6) + TT 1X16
- URBANIZACIÓN INTERIOR**
- LUMINARIA CITY SOUL
- CENTRO DE MANDO
- TIRA LED PACIFIC LED
- BAJANTE CANALIZACIÓN SUBTERRANEA-AEREA
- COLUMNA TRONCOCÓNICA DE 18 m DE ALTURA EQUIPADA CON CRUCETA PARA 6 PROYECTORES LED

- CM 1 CIRCUITO 1
- CONDUCTOR RV-K 4X(1X6) + TT 1X16
- CONDUCTOR RV-K 4X(1X10) + TT 1X16
- CONDUCTOR RV-K 4X(1X16) + TT 1X16
- CONDUCTOR RV-K 4X(1X25) + TT 1X16

- CM 1 CIRCUITO 2
- CONDUCTOR RV-K 4X(1X6) + TT 1X16
- CONDUCTOR RV-K 4X(1X10) + TT 1X16

- CM 1 CIRCUITO 3
- CONDUCTOR RV-K 4X(1X6) + TT 1X16
- CONDUCTOR RZ Fca 5X6

- CM 2 CIRCUITO 1
- CONDUCTOR RV-K 4X(1X6) + TT 1X16
- CONDUCTOR RV-K 4X(1X10) + TT 1X16
- CONDUCTOR RV-K 4X(1X16) + TT 1X16


- CM 2 CIRCUITO 2
- CONDUCTOR RV-K 4X(1X6) + TT 1X16
- CONDUCTOR RZ Fca 5X6
- CONDUCTOR RV-K 4X(1X10) + TT 1X16
- CONDUCTOR RZ Fca 5X10
- CONDUCTOR RV-K 4X(1X16) + TT 1X16
- CONDUCTOR RZ Fca 5X16

- CM 3 CIRCUITO 1
- CONDUCTOR RV-K 4X(1X6) + TT 1X16
- CONDUCTOR RZ Fca 5X6
- CONDUCTOR RV-K 4X(1X10) + TT 1X16
- CONDUCTOR RZ Fca 5X10
- CONDUCTOR RV-K 4X(1X16) + TT 1X16

- CM 3 CIRCUITO 2
- CONDUCTOR RV-K 4X(1X6) + TT 1X16
- CONDUCTOR RZ Fca 5X6
- CONDUCTOR RV-K 4X(1X10) + TT 1X16
- CONDUCTOR RZ Fca 5X16
- CONDUCTOR RZ Fca 5X10
- CONDUCTOR RV-K 4X(1X10) + TT 1X16

- CM 3 CIRCUITO 3
- CONDUCTOR RV-K 4X(1X10) + TT 1X16

- CM 4 CIRCUITO 1
- CONDUCTOR RV-K 4X(1X6) + TT 1X16

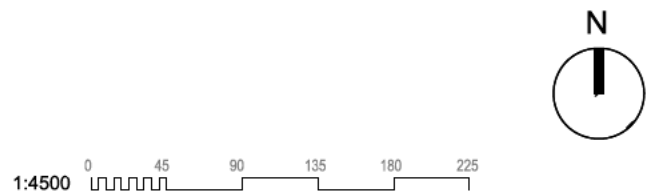

SERVICIOS PROPUESTOS.
ALUMBRADO PÚBLICO.
PLANTA GENERAL

nº de plano	575- ITH-U	O-6.4
escala	A-1	A-3
fecha		MAYO 2026
revisión	descripción	fecha

PLANOS URBANISMO


descripción	INDRA TECHNOLOGY HUB
situación	TORREJÓN DE ARDOZ
promotor	INDRA SISTEMAS S.A.

consultor urbanismo

OPCIÓN A
Gestión y Proyectos, S.L.

IGB
Ingeniería Básica

Ortiz. Leon
ARQUITECTOS

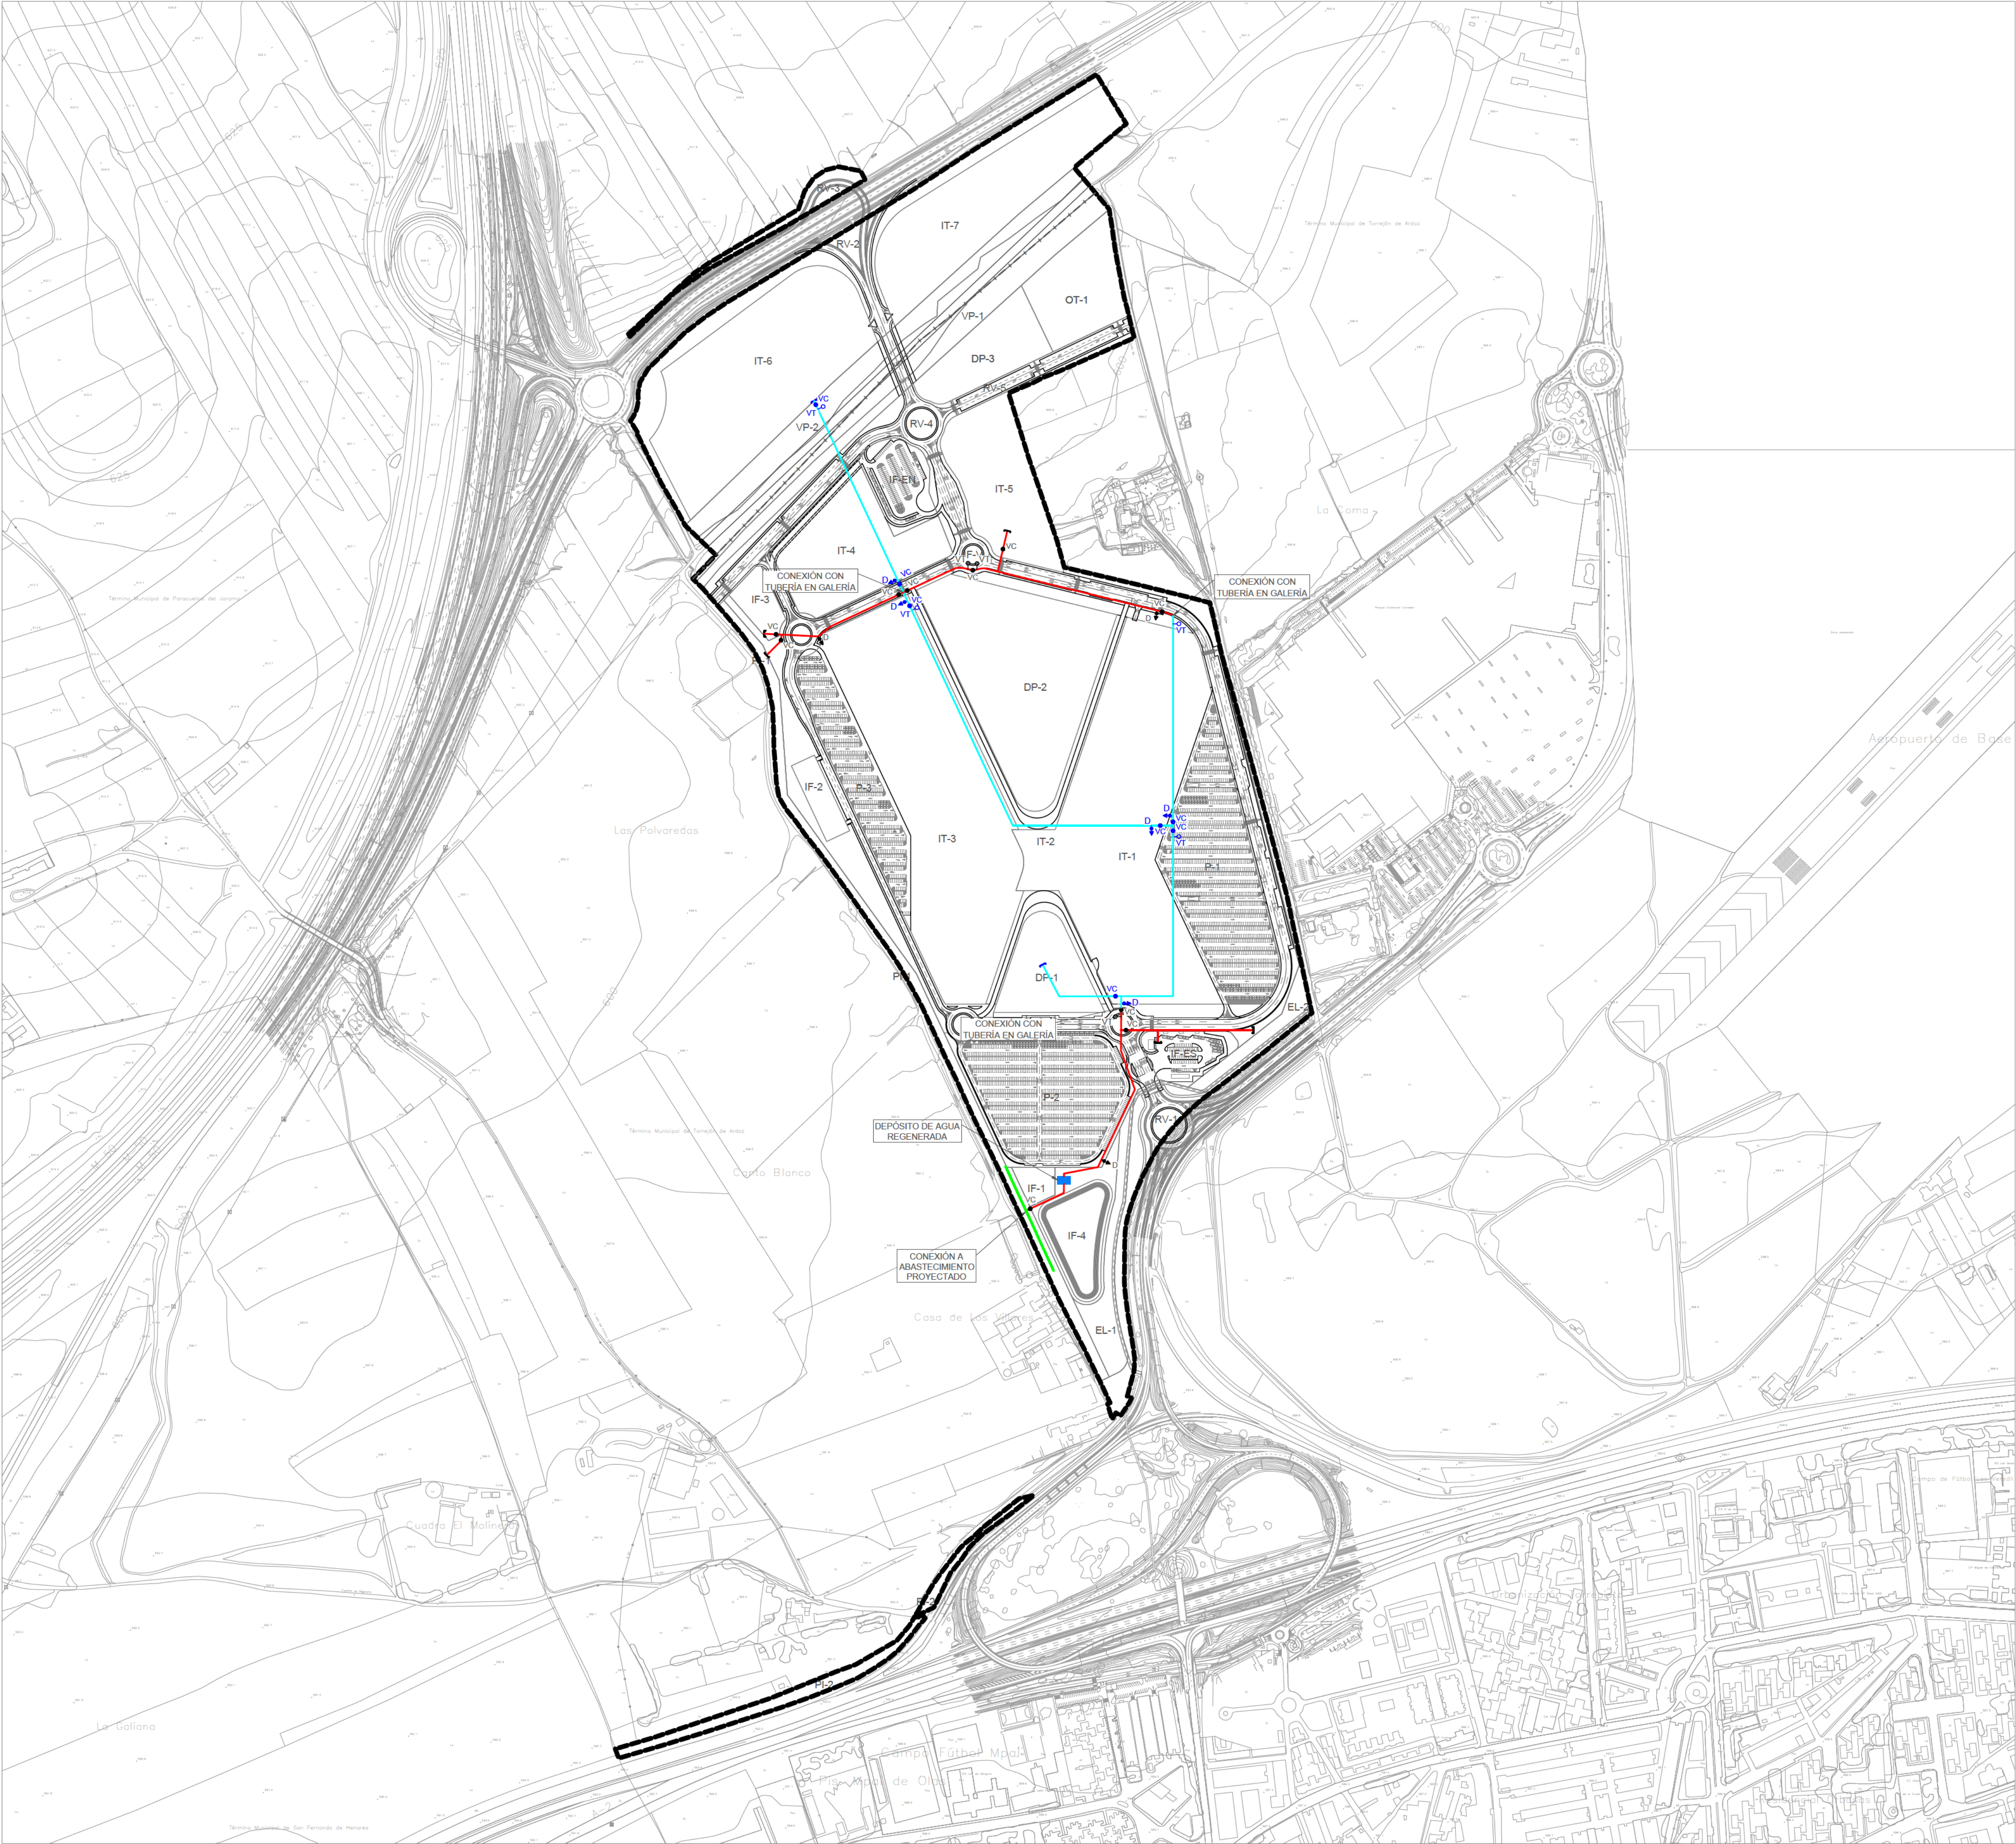


LÍMITE DE ACTUACIÓN

RED DE AGUA REGENERADA PROYECTADA
POR ZANJA

RED DE AGUA REGENERADA PROYECTADA
POR GALERÍA

DEPÓSITO DE AGUA REGENERADA

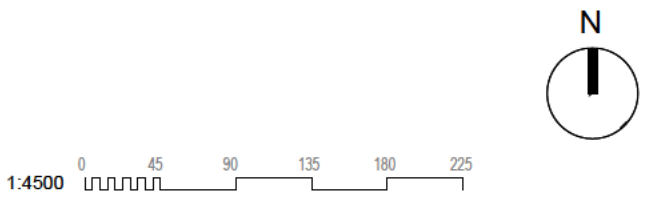

SERVICIOS PROPUESTOS.
AGUA REGENERADA.
PLANTA GENERAL

nº de plano	575- ITH-U	O-6.6
escala	A-1	A-3
fecha		MAYO 2026

revisión	descripción	fecha

PLANOS URBANISMO

descripción	INDRA TECHNOLOGY HUB
situación	TORREJÓN DE ARDOZ
promotor	INDRA SISTEMAS S.A.

consultor urbanismo

OPCIÓN A

Gestión y Proyectos, S.L.


IGB

Ingeniería Básica

Ortiz. Leon
ARQUITECTOS



- LÍMITE DE ACTUACIÓN
- CANALIZACIÓN TELEFÓNICA EXISTENTE
- CANALIZACIÓN PROYECTADA DE TELECOMUNICACIONES
- CANALIZACIÓN PROYECTADA DE TELECOMUNICACIONES (UBICACIÓN EN BANDEJA DENTRO DE GALERÍA DE SERVICIOS)
- CANALIZACIÓN PROYECTADA DE TELECOMUNICACIONES (UBICACIÓN SUBTERRÁNEA EN PRISMA DE HORMIGÓN). 8 CONDUCTOS PVC 63 mm
- ARQUETA tipo D-F PROYECTADA
- ARQUETA tipo H-F PROYECTADA

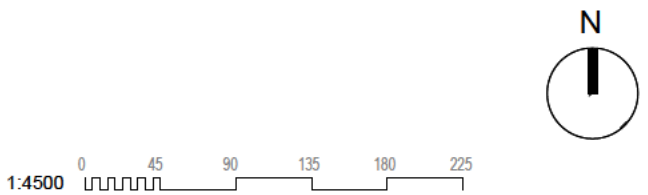

SERVICIOS PROPUESTOS.
CANALIZACIONES DE
TELECOMUNICACIONES
PLANTA GENERAL

nº de plano	575- ITH-U	O-6.6
escala	A-1	A-3
fecha		MAYO 2026

revisión	descripción	fecha

PLANOS URBANISMO


descripción	INDRA TECHNOLOGY HUB
situación	TORREJÓN DE ARDOZ
promotor	INDRA SISTEMAS S.A.

consultor urbanismo **OPCIÓN A** **IGB**
Gestión y Proyectos, S.L. Ingeniería Básica

Ortiz. Leon
ARQUITECTOS



- LÍMITE DE ACTUACIÓN
- GALERÍA SECCIÓN 1 (5x3,5 m)
- GALERÍA SECCIÓN 2 (4,5x3,5 m)
- GALERÍA SECCIÓN 3 (4,5x3,5 m)
- GALERÍA SECCIÓN 4 (4x3,5 m)
- GALERÍA NO OBJETO DE ESTE DOCUMENTO
- ENTRADA PERSONAL
- ENTRADA MATERIAL

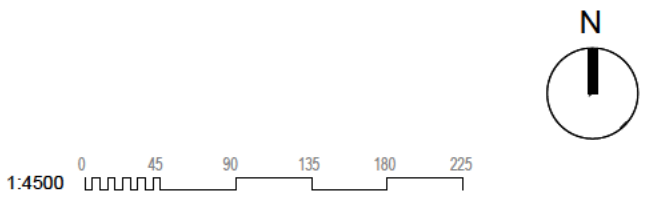

SERVICIOS PROPUESTOS.
GALERÍAS DE SERVICIO.
PLANTA GENERAL

nº de plano	575- ITH-U	O-6.7
escala	A-1	A-3
fecha		MAYO 2026

revisión	descripción	fecha

PLANOS URBANISMO


descripción	INDRA TECHNOLOGY HUB
situación	TORREJÓN DE ARDOZ
promotor	INDRA SISTEMAS S.A.

consultor urbanismo

OPCIÓN A
Gestión y Proyectos, S.L.

IGB
Ingeniería Básica

Ortiz. Leon
ARQUITECTOS

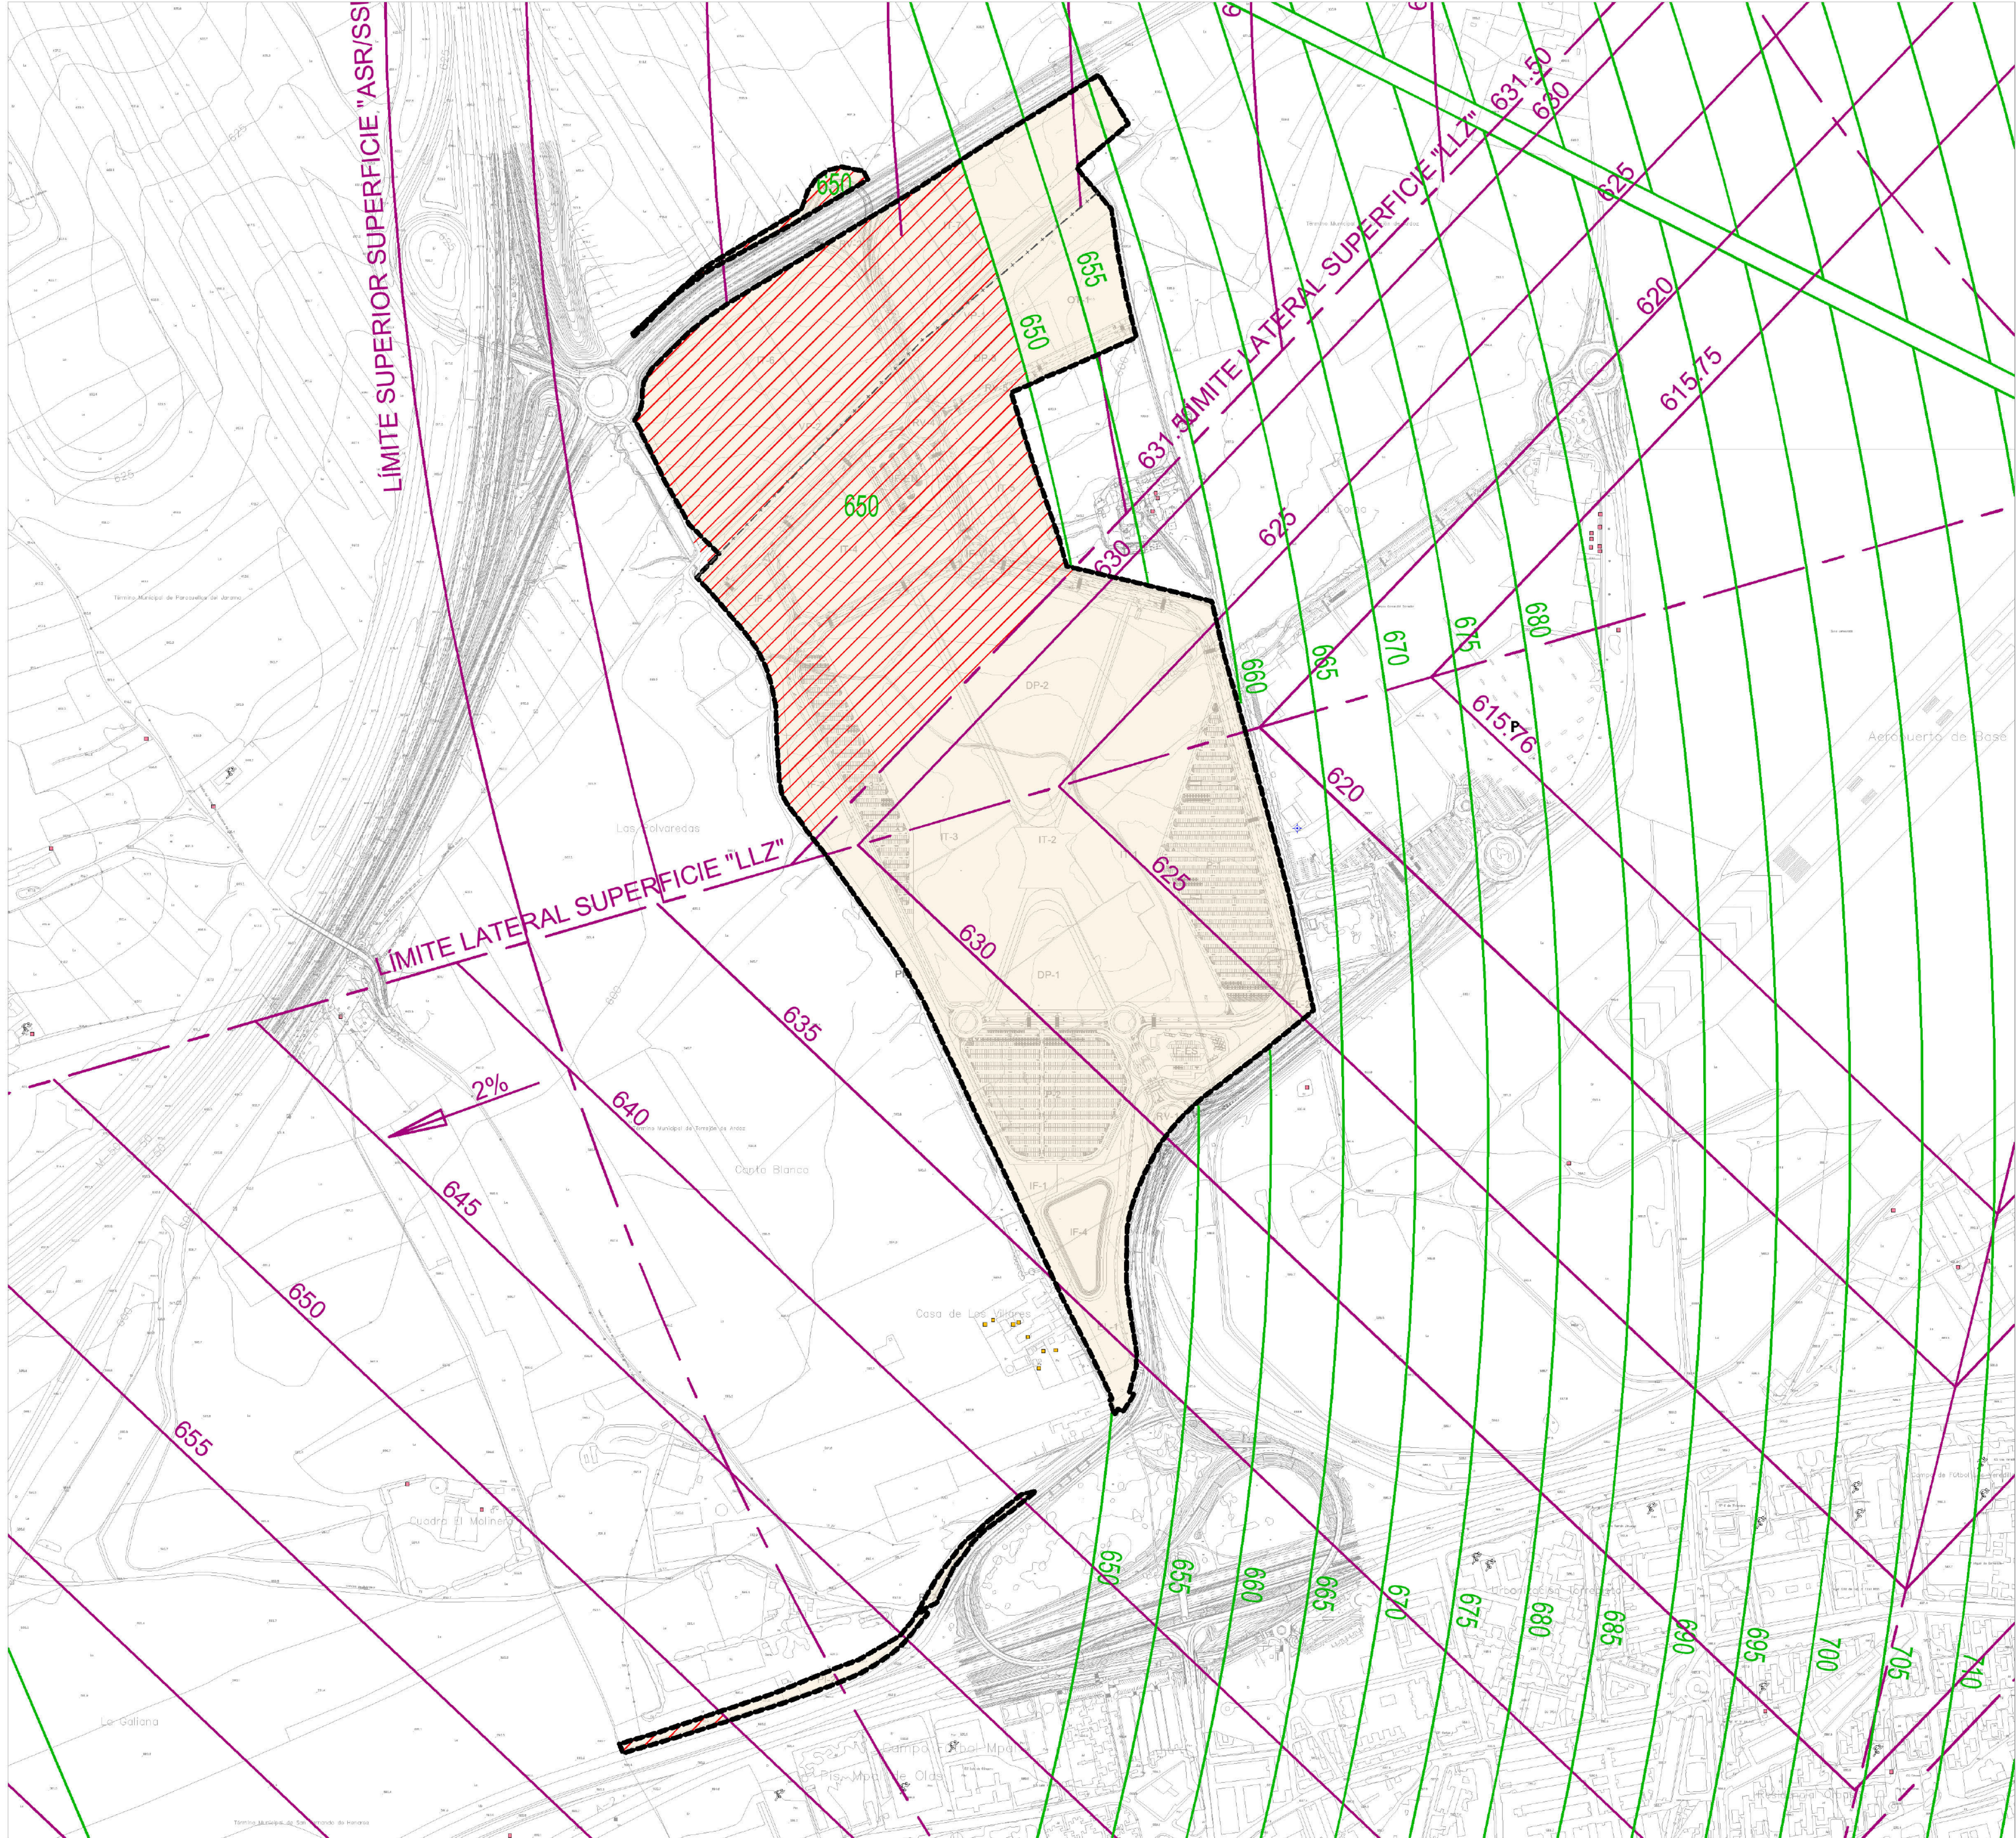


LÍMITE DE ACTUACIÓN

SUPERFICIE HORIZONTAL INTERNA
MADRID-BARAJAS Z= 650

COTA MÁXIMA DE EDIFICACIÓN:

La Cota Máxima de Edificación en ningún caso puede superar las superficies limitadoras establecidas en el presente plano . Se define como la altura máxima de la edificación, incluida cualquier construcción (con todos sus elementos como antenas, pararrayos, chimeneas, equipos de aire acondicionado, cajas de ascensores, carteles, remates decorativos, paneles de captación de energía solar, anuncios publicitarios etc.), o modificaciones del terreno, o instalación de objetos fijos (postes, antenas, carteles, torres de iluminación, tendidos eléctricos, etc.).

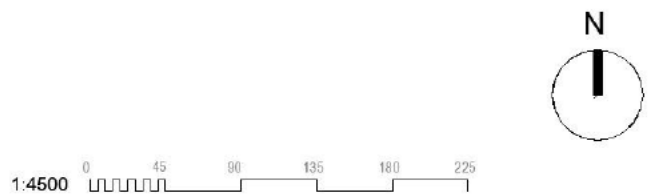

LIMITACIÓN DE ALTURAS

nº de plano		575- ITH-U	O-7
escala		A-1	A-3
fecha		MAYO 2026	
revisión	descripción	fecha	

PLANOS URBANISMO

descripción	INDRA TECHNOLOGY HUB
situación	TORREJÓN DE ARDOZ
promotor	INDRA SISTEMAS S.A.

consultor urbanismo

OPCIONA

Gestión y Proyectos, S.L.

IGB


Ingeniería Básica

Ortiz. Leon

ARQUITECTOS



- LÍMITE DE ACTUACIÓN
- REFORESTACIÓN
- VÍA PECUARIA
- LAMINADOR

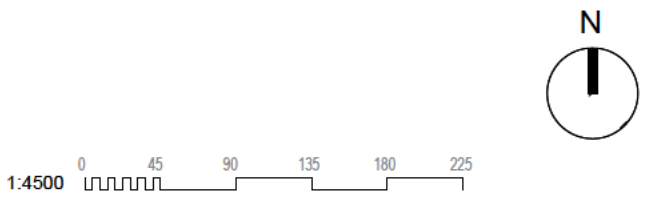

INTEGRACIÓN AMBIENTAL
PLANTA GENERAL

nº de plano 575- ITH-U O-8
escala A-1
fecha MAYO 2026

revisión	descripción	fecha

PLANOS URBANISMO

descripción INDRA TECHNOLOGY HUB
situación TORREJÓN DE ARDOZ
promotor INDRA SISTEMAS S.A.

consultor urbanismo OPCIÓN A Gestión y Proyectos, S.L. IGB Ingeniería Básica

Ortiz. Leon
ARQUITECTOS