


Este documento es copia original firmado. Se han ocultado datos personales en aplicación de la normativa vigente

LEYENDA	
—	Nueva tubería Ramal Oeste
—	Conducciones existentes
- - -	Canales existentes
	Zonas auxiliares
	Límite de término municipal

		DIRECCIÓN INNOVACIÓN E INGENIERÍA SUBDIRECCIÓN PROYECTOS ÁREA PROYECTOS ABASTECIMIENTO	
PROYECTO DE RENOVACIÓN DEL RAMAL OESTE ENTRE LA E.T.A.P. DE TORRELAGUNA Y EL DEPÓSITO DE VALGALLEGOS TRAMITACIÓN URBANÍSTICA			
Título del plano:		PLANTA GENERAL	
Referencia:	20AAP02P_PL_TU_PG_02	Escala:	1:10.000 (Plano en A3)
Fecha:	Marzo 2021	Versión:	V1
			
		<small>Elipsoido de referencia GRS 80. Proyección UTM Huso 30. (ETRS89)</small>	
		N° de Plano: 2 Hoja 1 de 1	

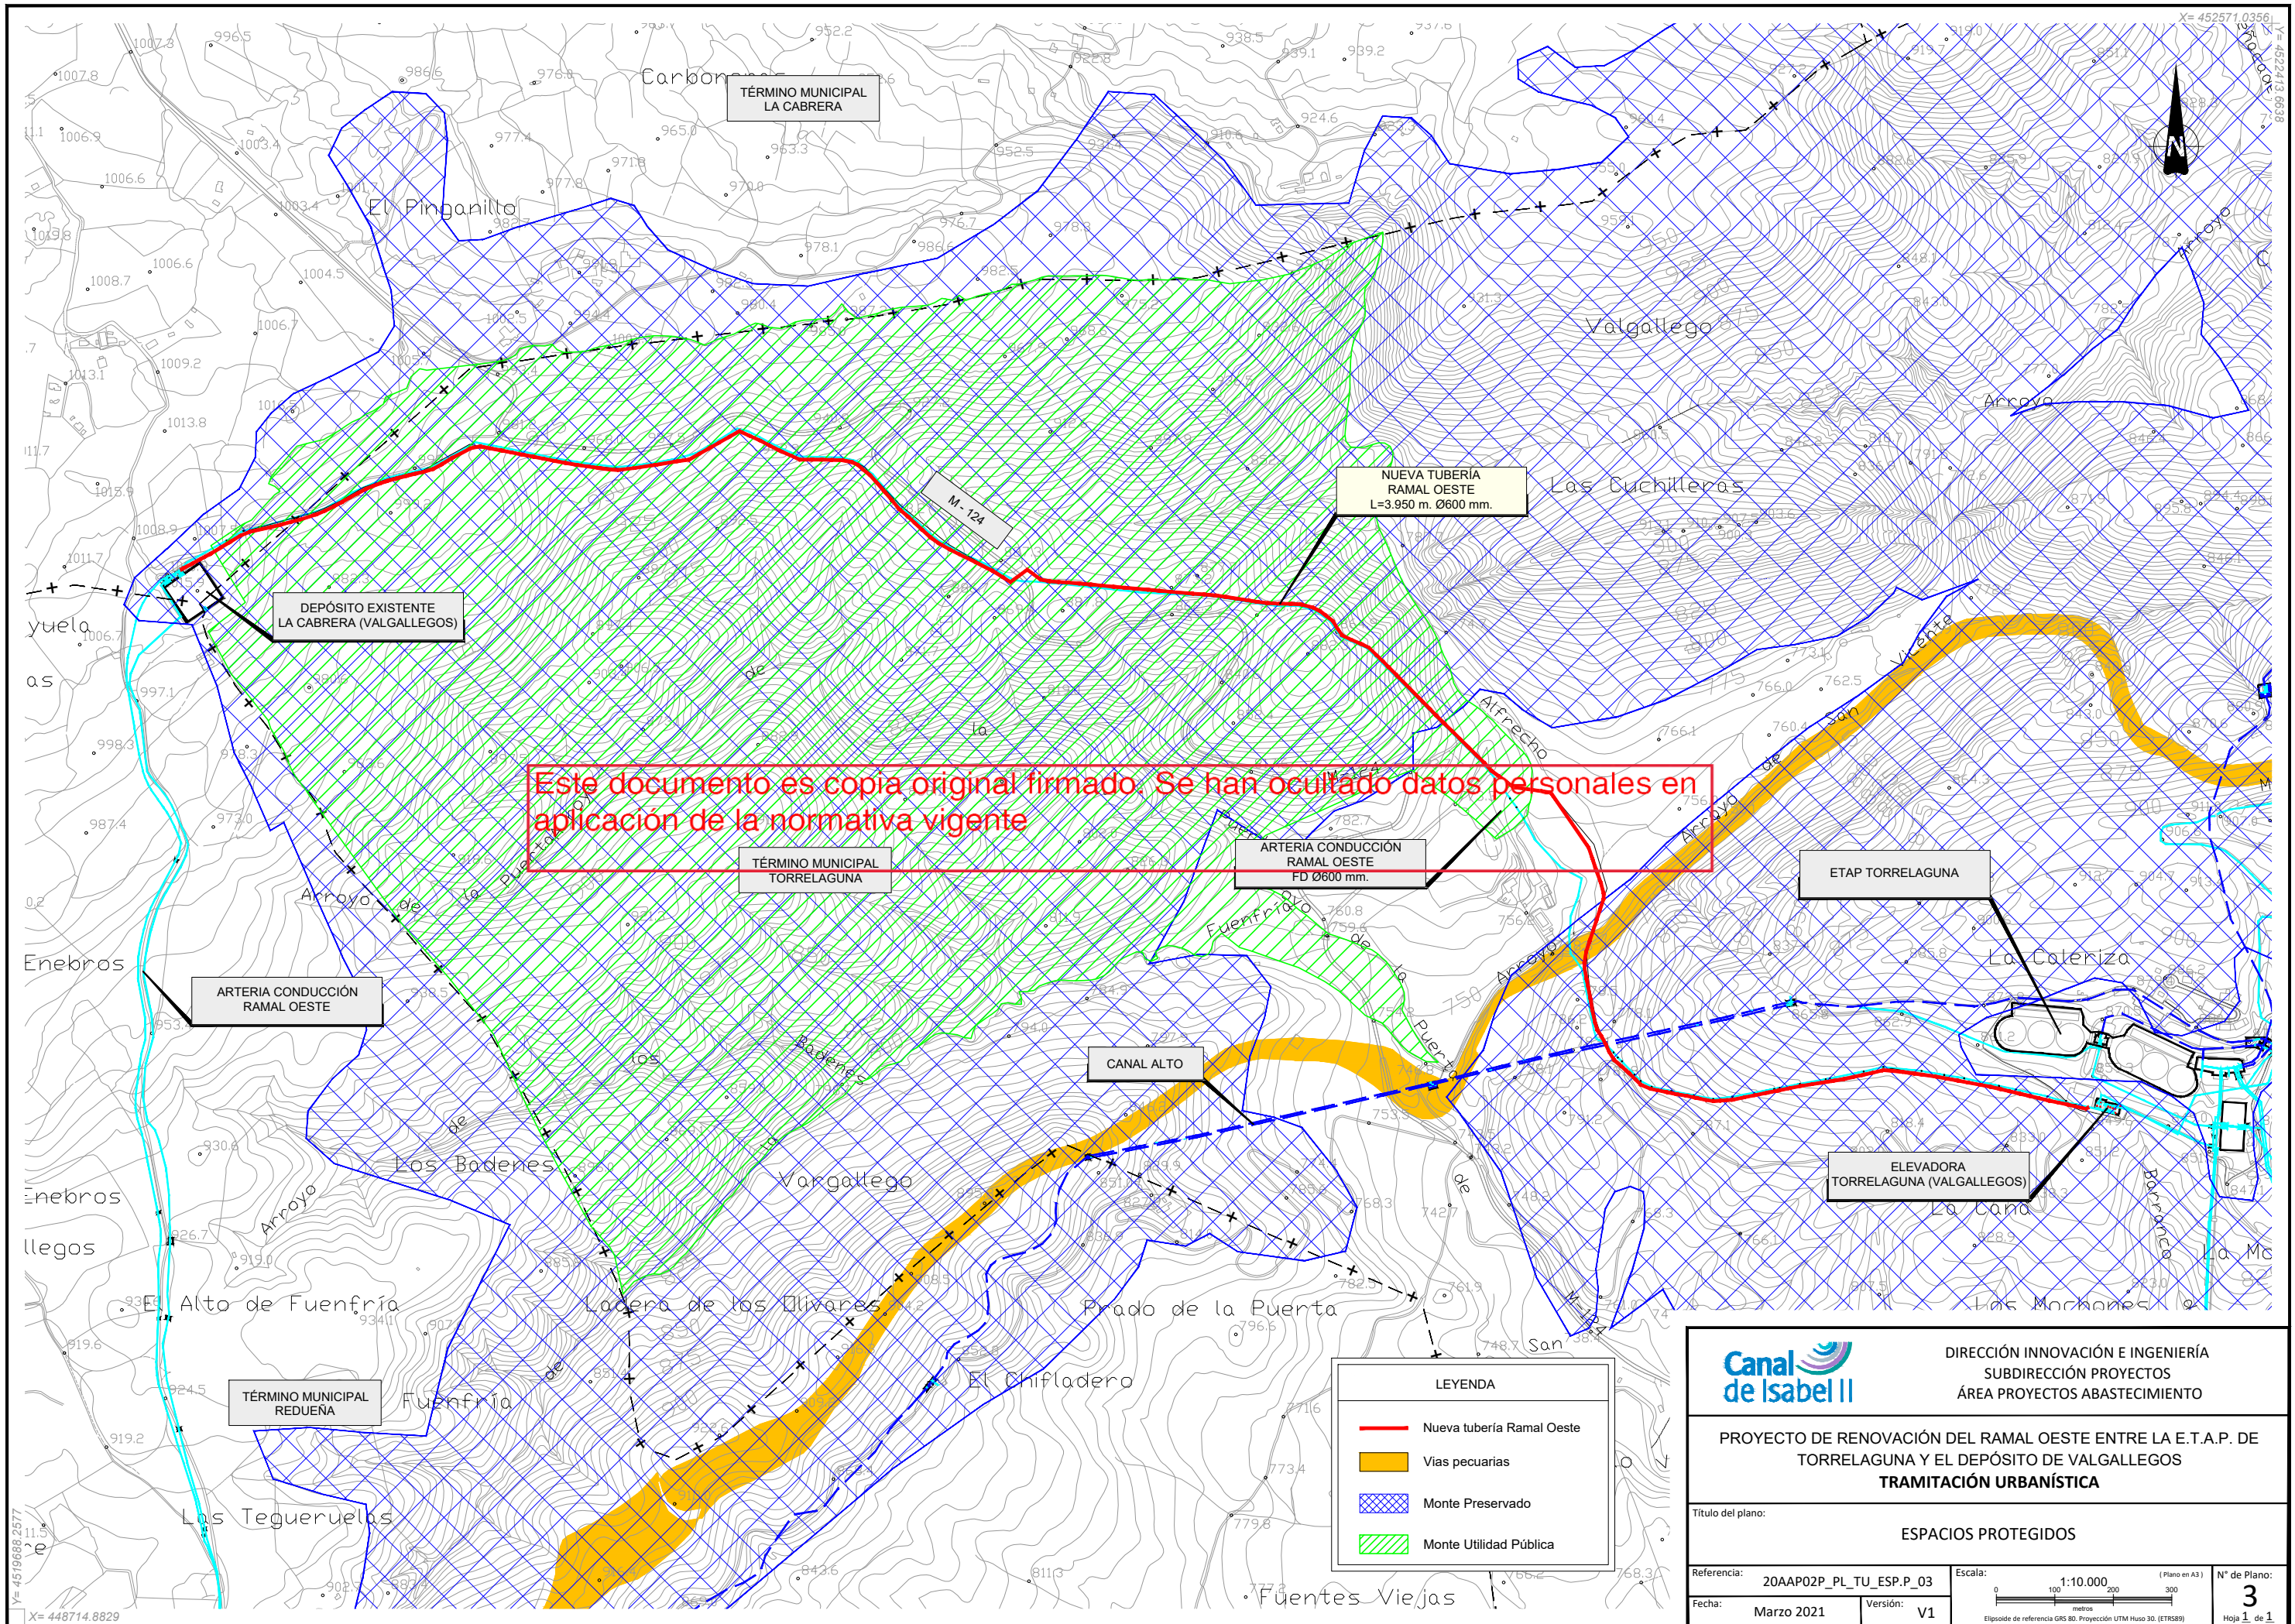

Este documento es copia original firmado. Se han ocultado datos personales en aplicación de la normativa vigente

LEYENDA	
—	Nueva tubería Ramal Oeste
 	Vías pecuarias
 	Monte Preservado
 	Monte Utilidad Pública

		DIRECCIÓN INNOVACIÓN E INGENIERÍA SUBDIRECCIÓN PROYECTOS ÁREA PROYECTOS ABASTECIMIENTO	
PROYECTO DE RENOVACIÓN DEL RAMAL OESTE ENTRE LA E.T.A.P. DE TORRELAGUNA Y EL DEPÓSITO DE VALGALLEGOS TRAMITACIÓN URBANÍSTICA			
Título del plano:		ESPACIOS PROTEGIDOS	
Referencia:	20AAP02P_PL_TU_ESP.P_03	Escala:	1:10.000 (Plano en A3)
Fecha:	Marzo 2021	Versión:	V1
			
		<small>Elipsoide de referencia GRS 80. Proyección UTM Huso 30. (ETRS89)</small>	
		N° de Plano: 3 <small>Hoja 1 de 1</small>	