


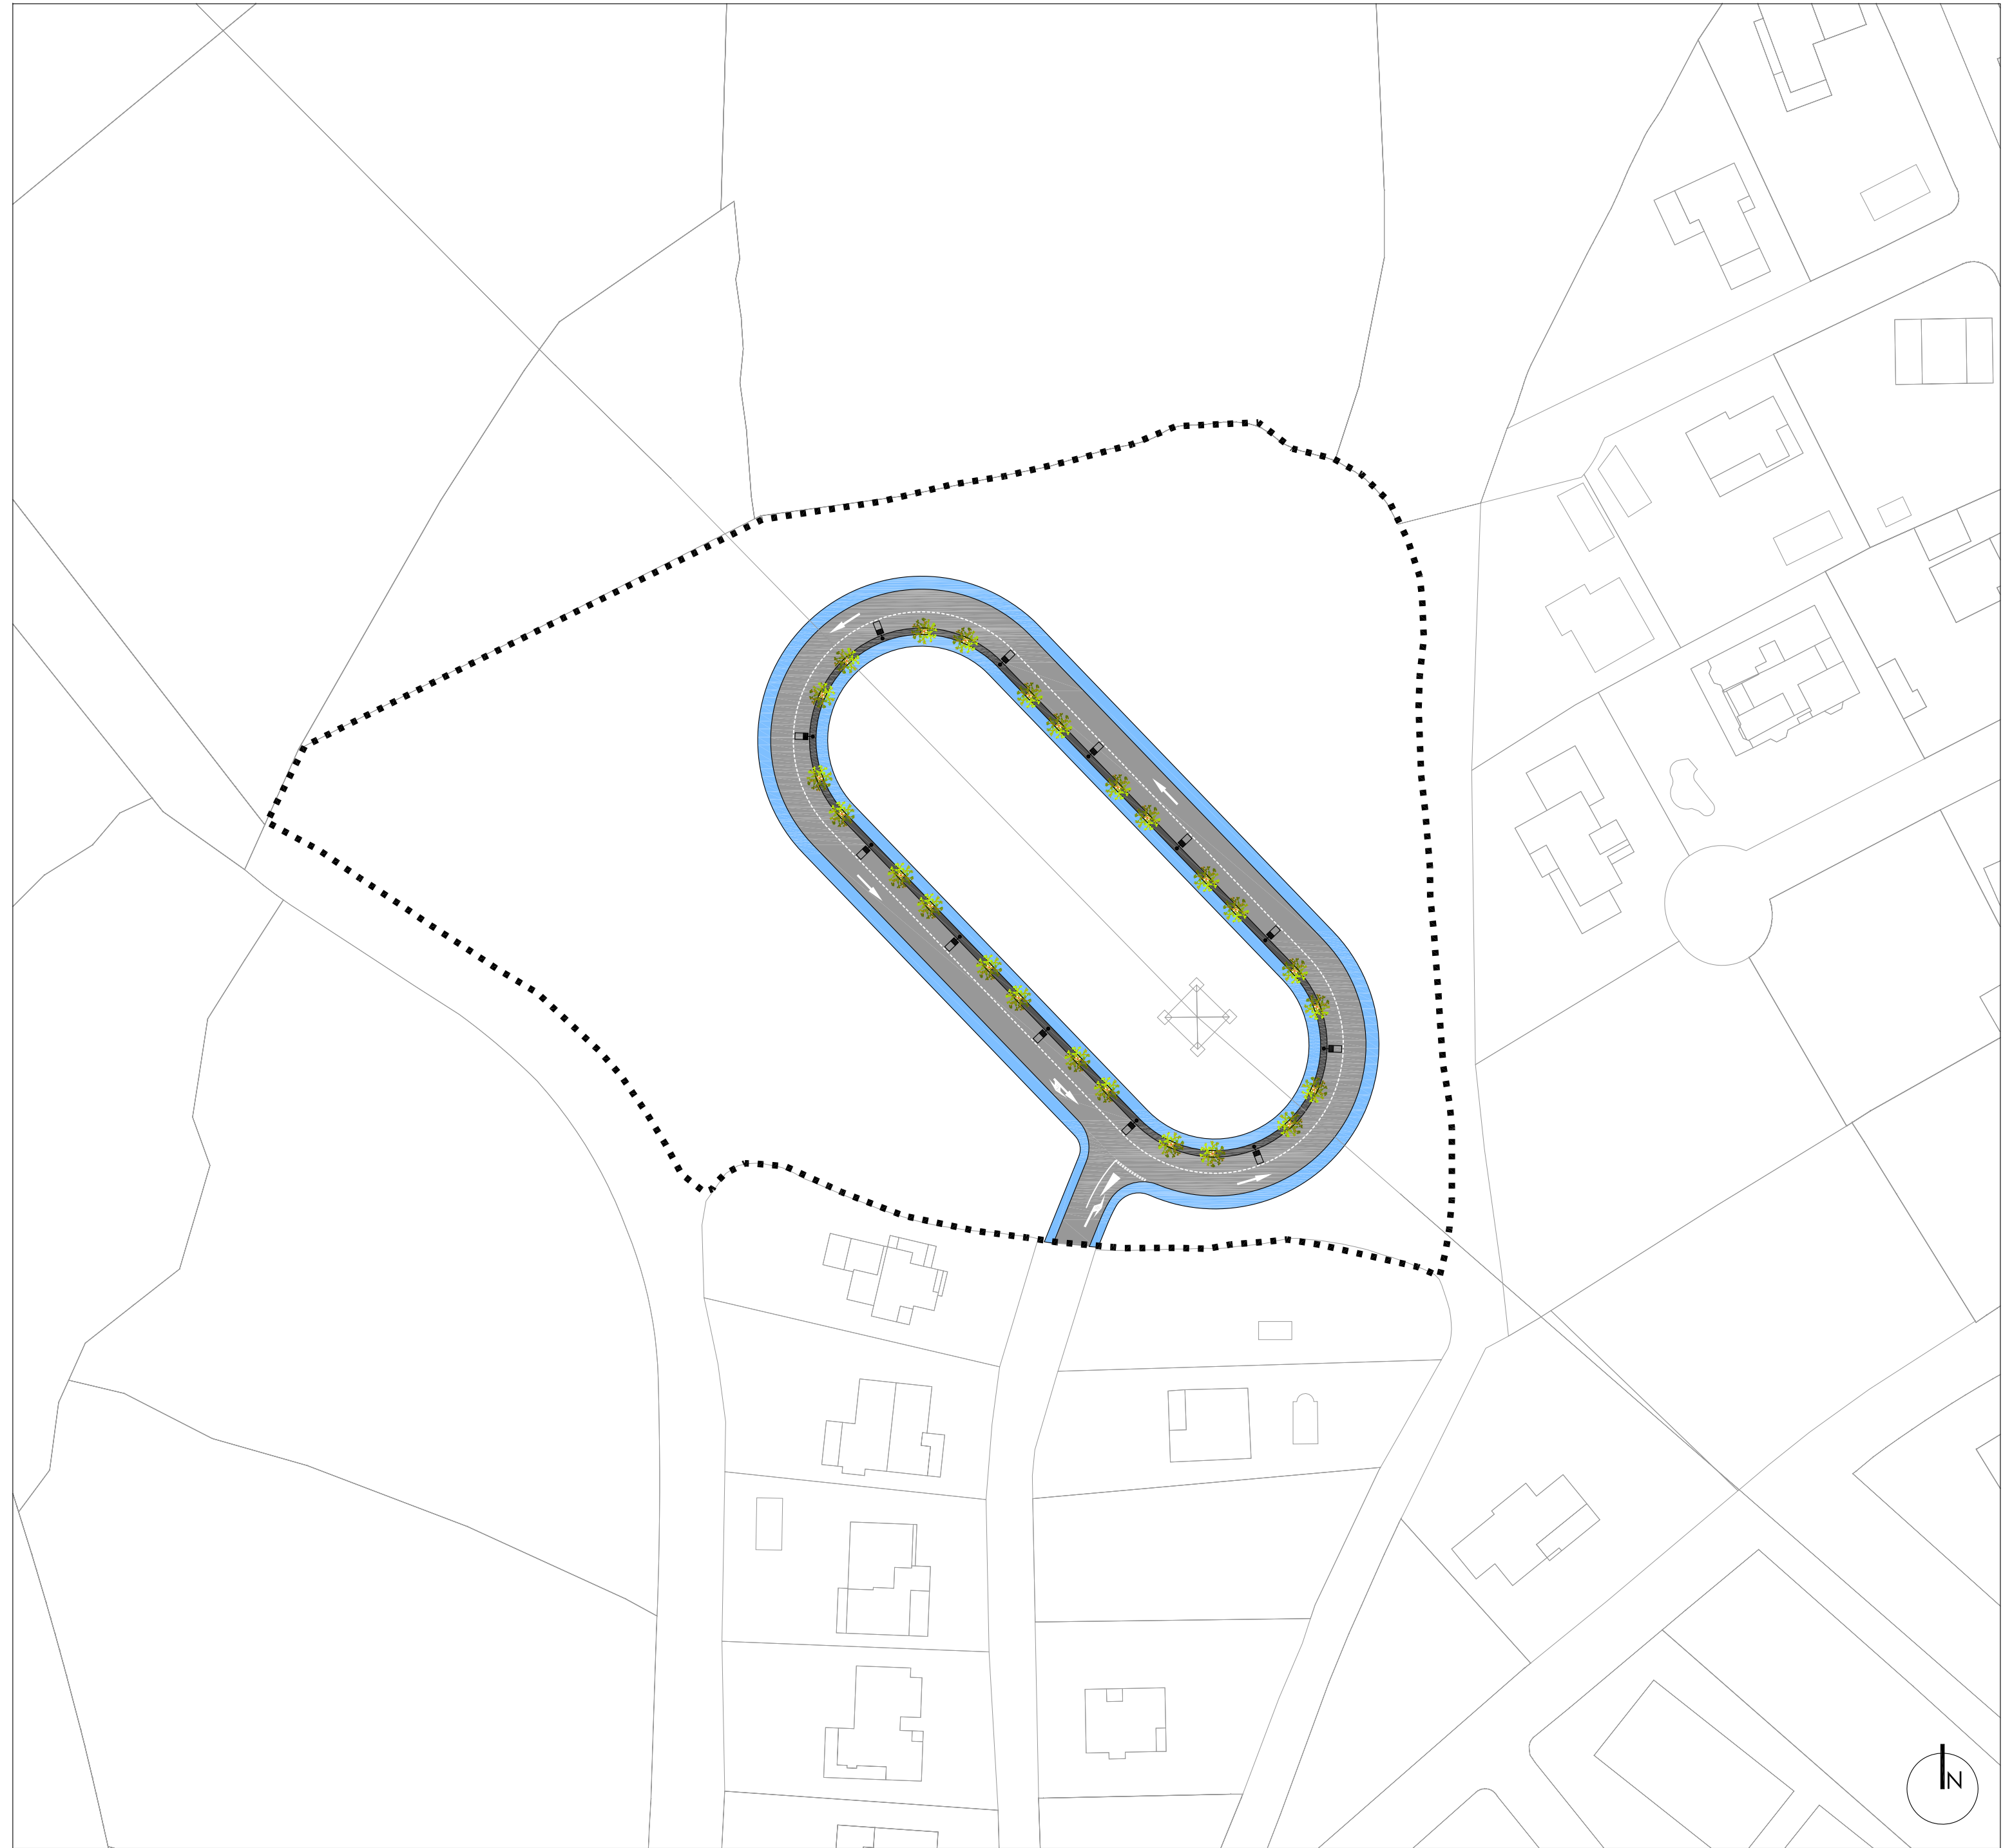

- AGLOMERADO
- ACERAS
- ACERAS-FRANJA
ADOQUÍN POROSO

ÁMBITO DELIMITADO


AYUNTAMIENTO DE
GALAPAGAR
APROBACIÓN INICIAL

NOV 25
e 1:750

INF.1 INFRAESTRUCTURAS
PAVIMENTACIÓN

arquib FERNANDO RUIZ PÉREZ
estudio de arquitectura y urbanismo e-mail: fruijperez@gmail.com

PLAN ESPECIAL EN EL ÁMBITO DE SUELO URBANO
CERCADO DEL ARROYO DE GALAPAGAR (MADRID)

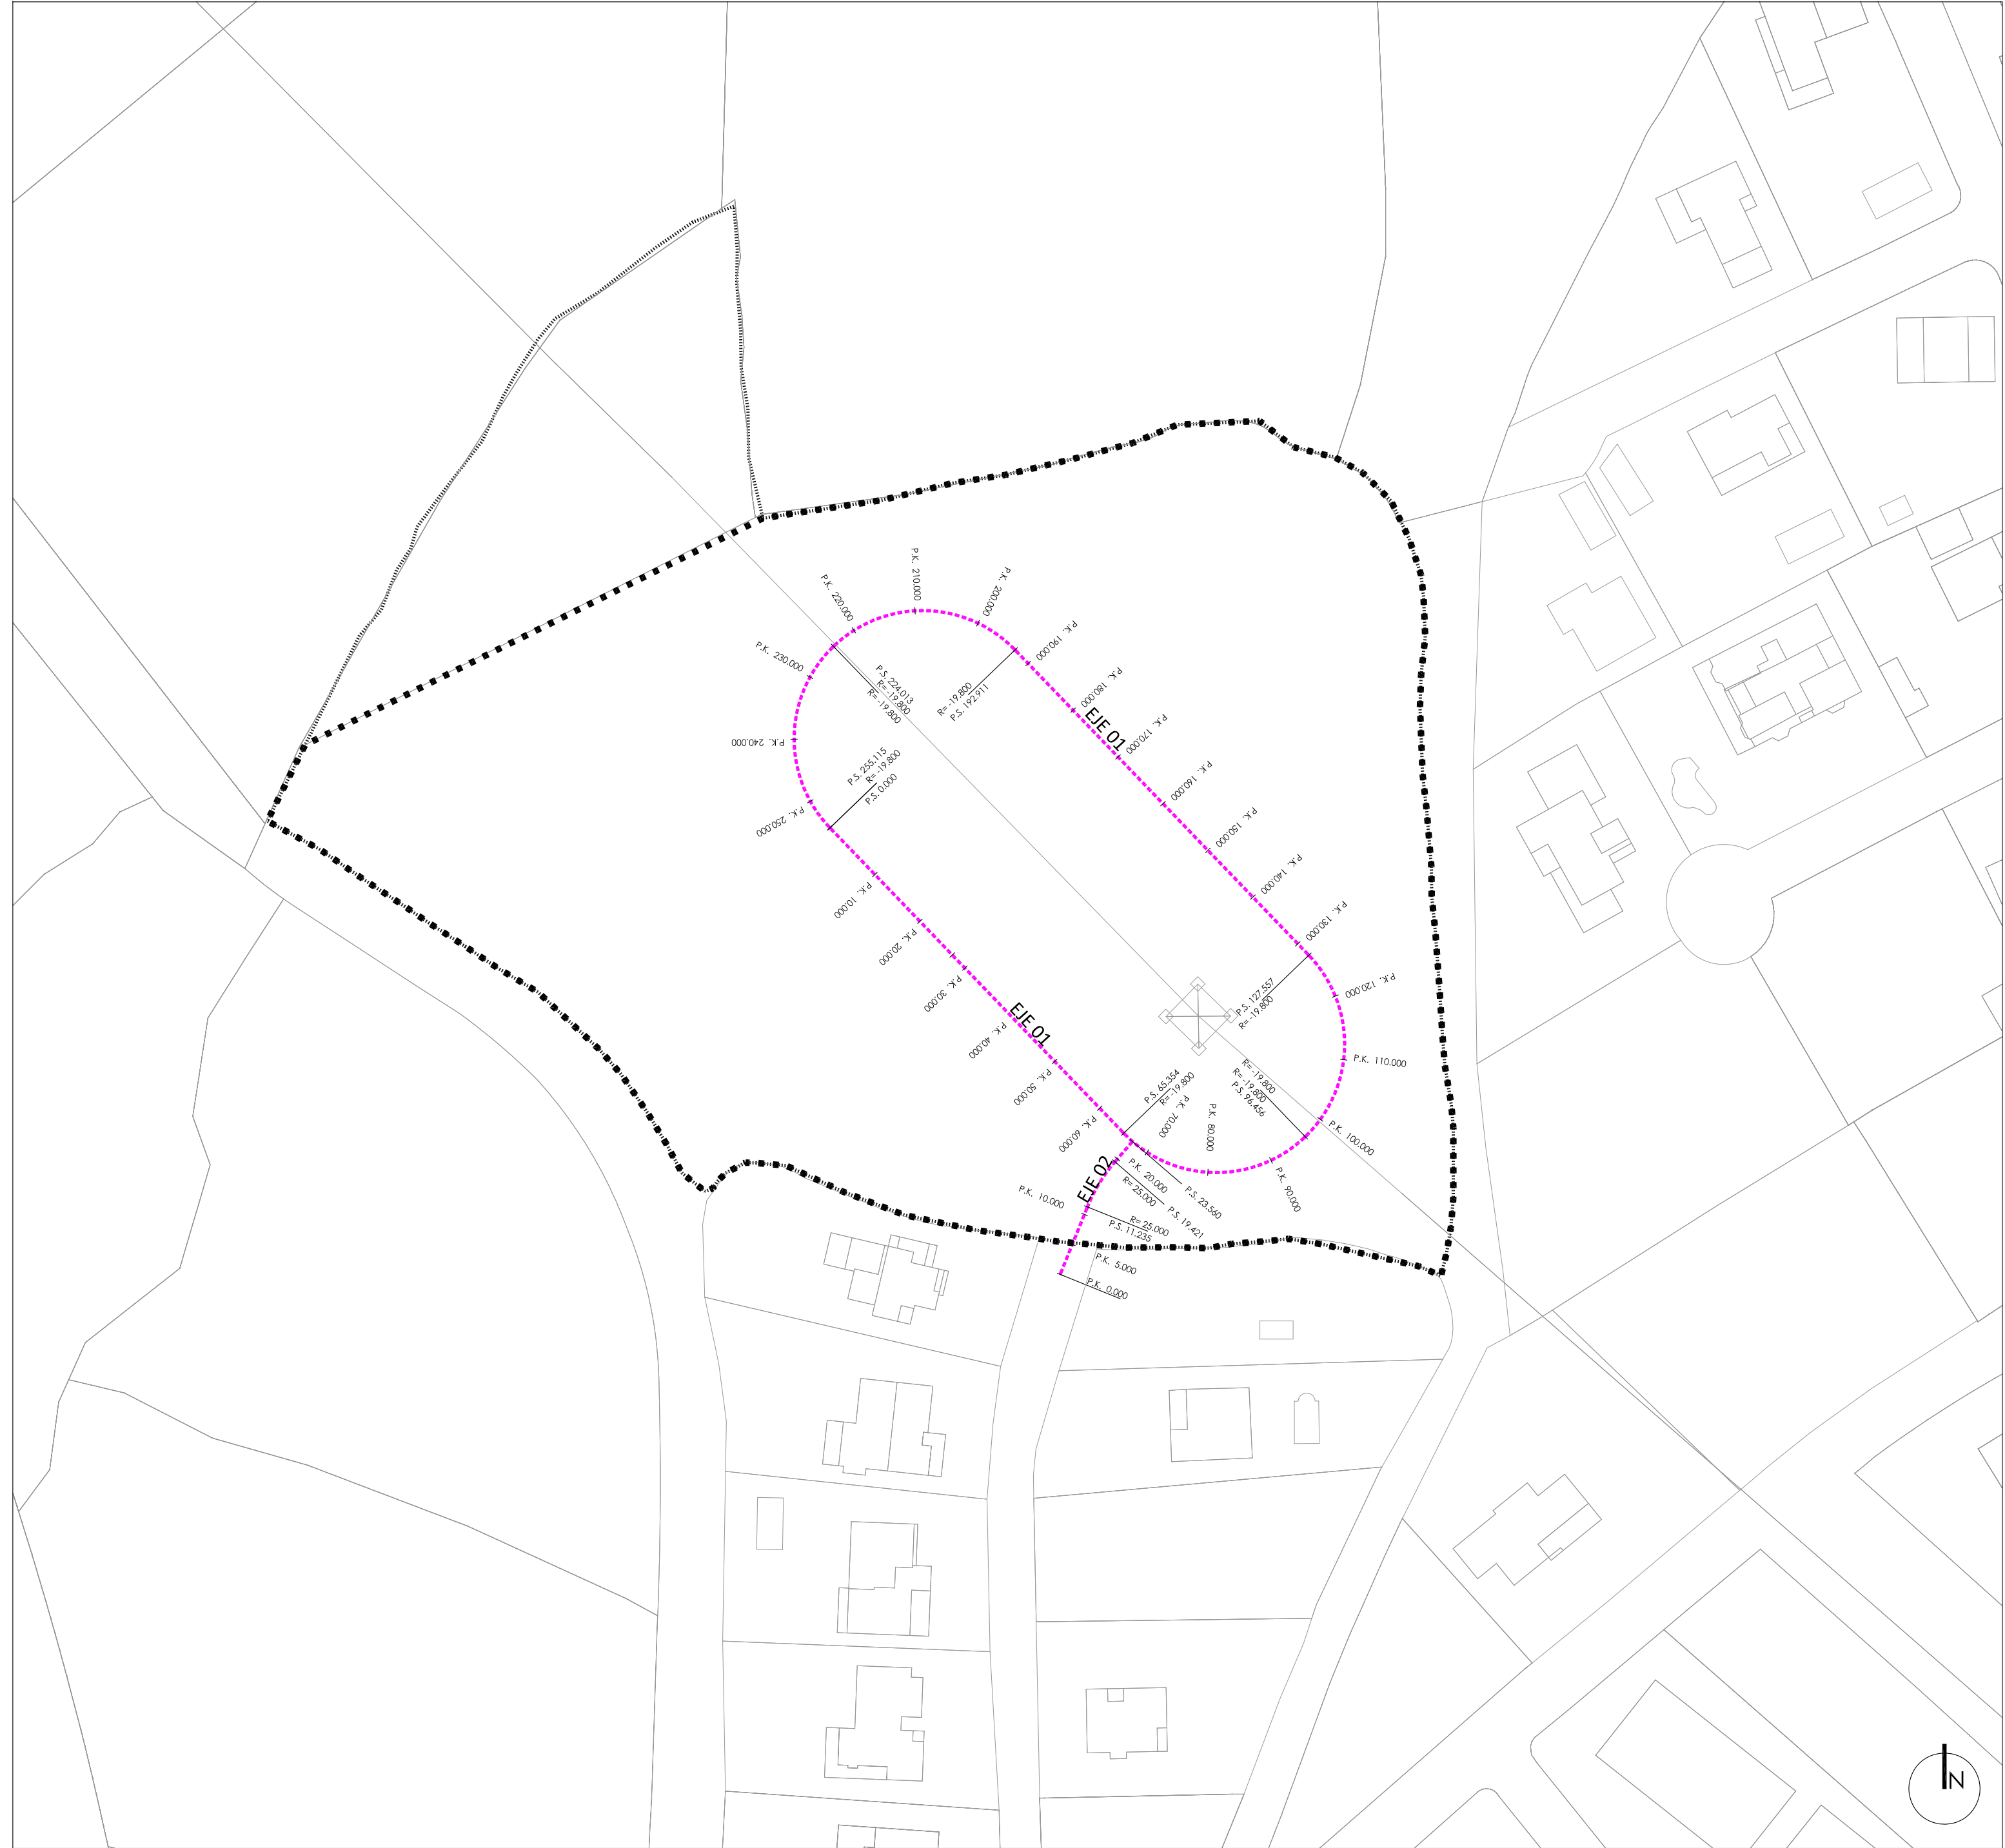

..... ÁMBITO DELIMITADO
—— LÍMITE DE ACTUACIÓN


AYUNTAMIENTO DE
GALAPAGAR
APROBACIÓN INICIAL

NOV 25
e 1:750


INF.1.1 INFRAESTRUCTURAS
PLANTA DE
REPLANTEO


arquib FERNANDO RUIZ PÉREZ
estudio de arquitectura y urbanismo au e-mail: fruijperez@gmail.com

DISTANCIAS AL ORIGEN	
DISTANCIAS PARCIALES	
RASANTE	
TERRENO	
COTA ROJA	TERRAPLEN
	DESMONTE

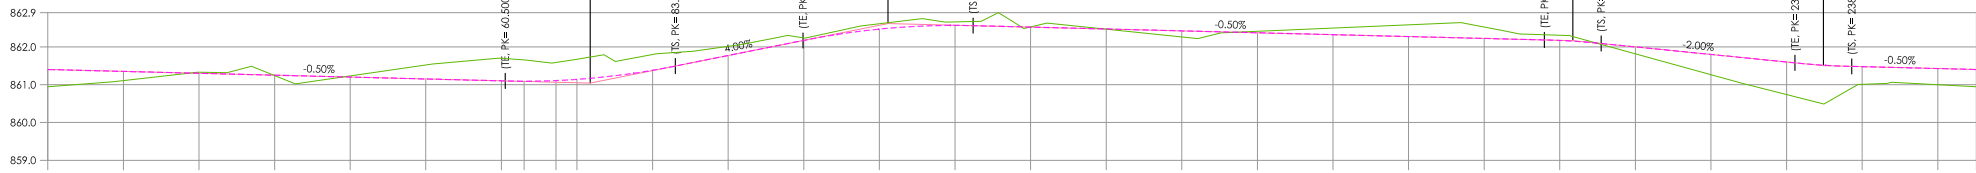



DISTANCIAS AL ORIGEN	
DISTANCIAS PARCIALES	
RASANTE	
TERRENO	
COTA ROJA	TERRAPLEN
	DESMONTE

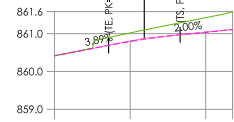

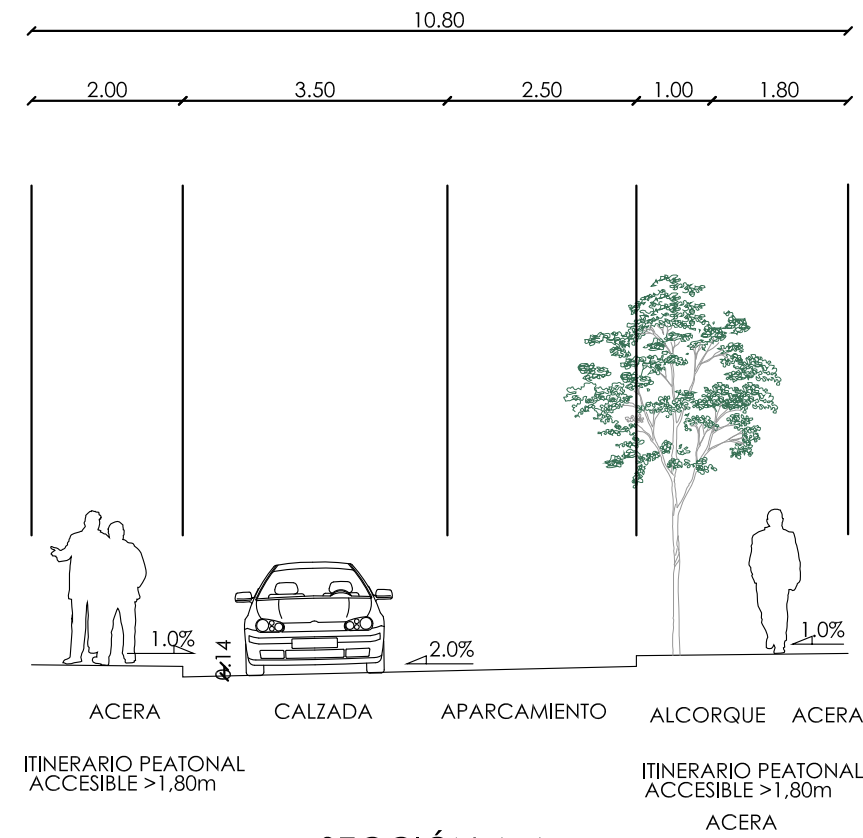


SECCIÓN A-A

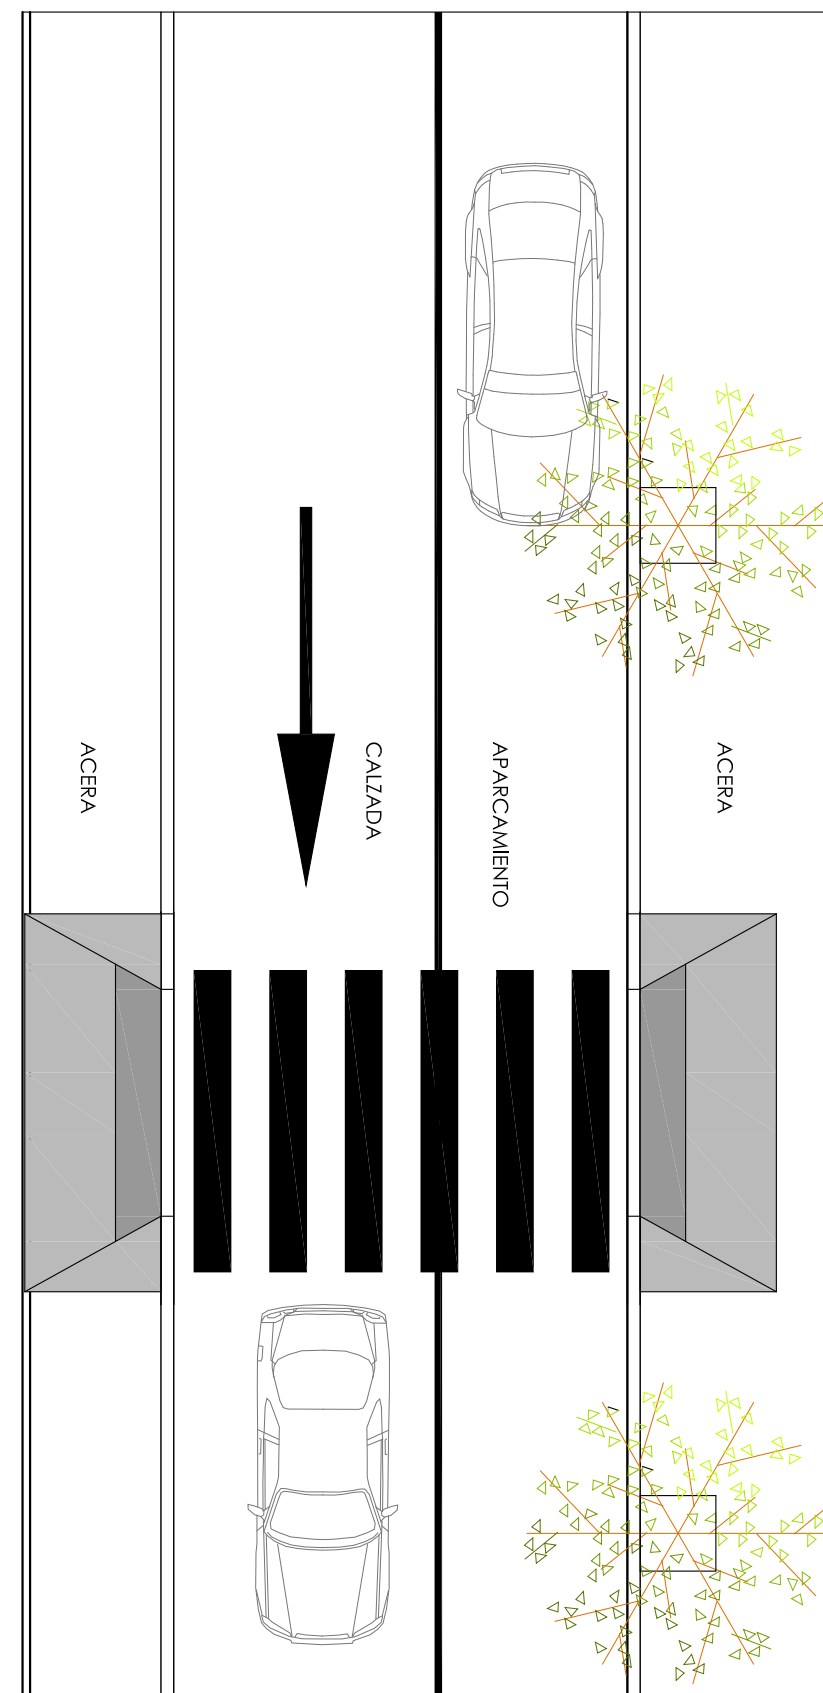

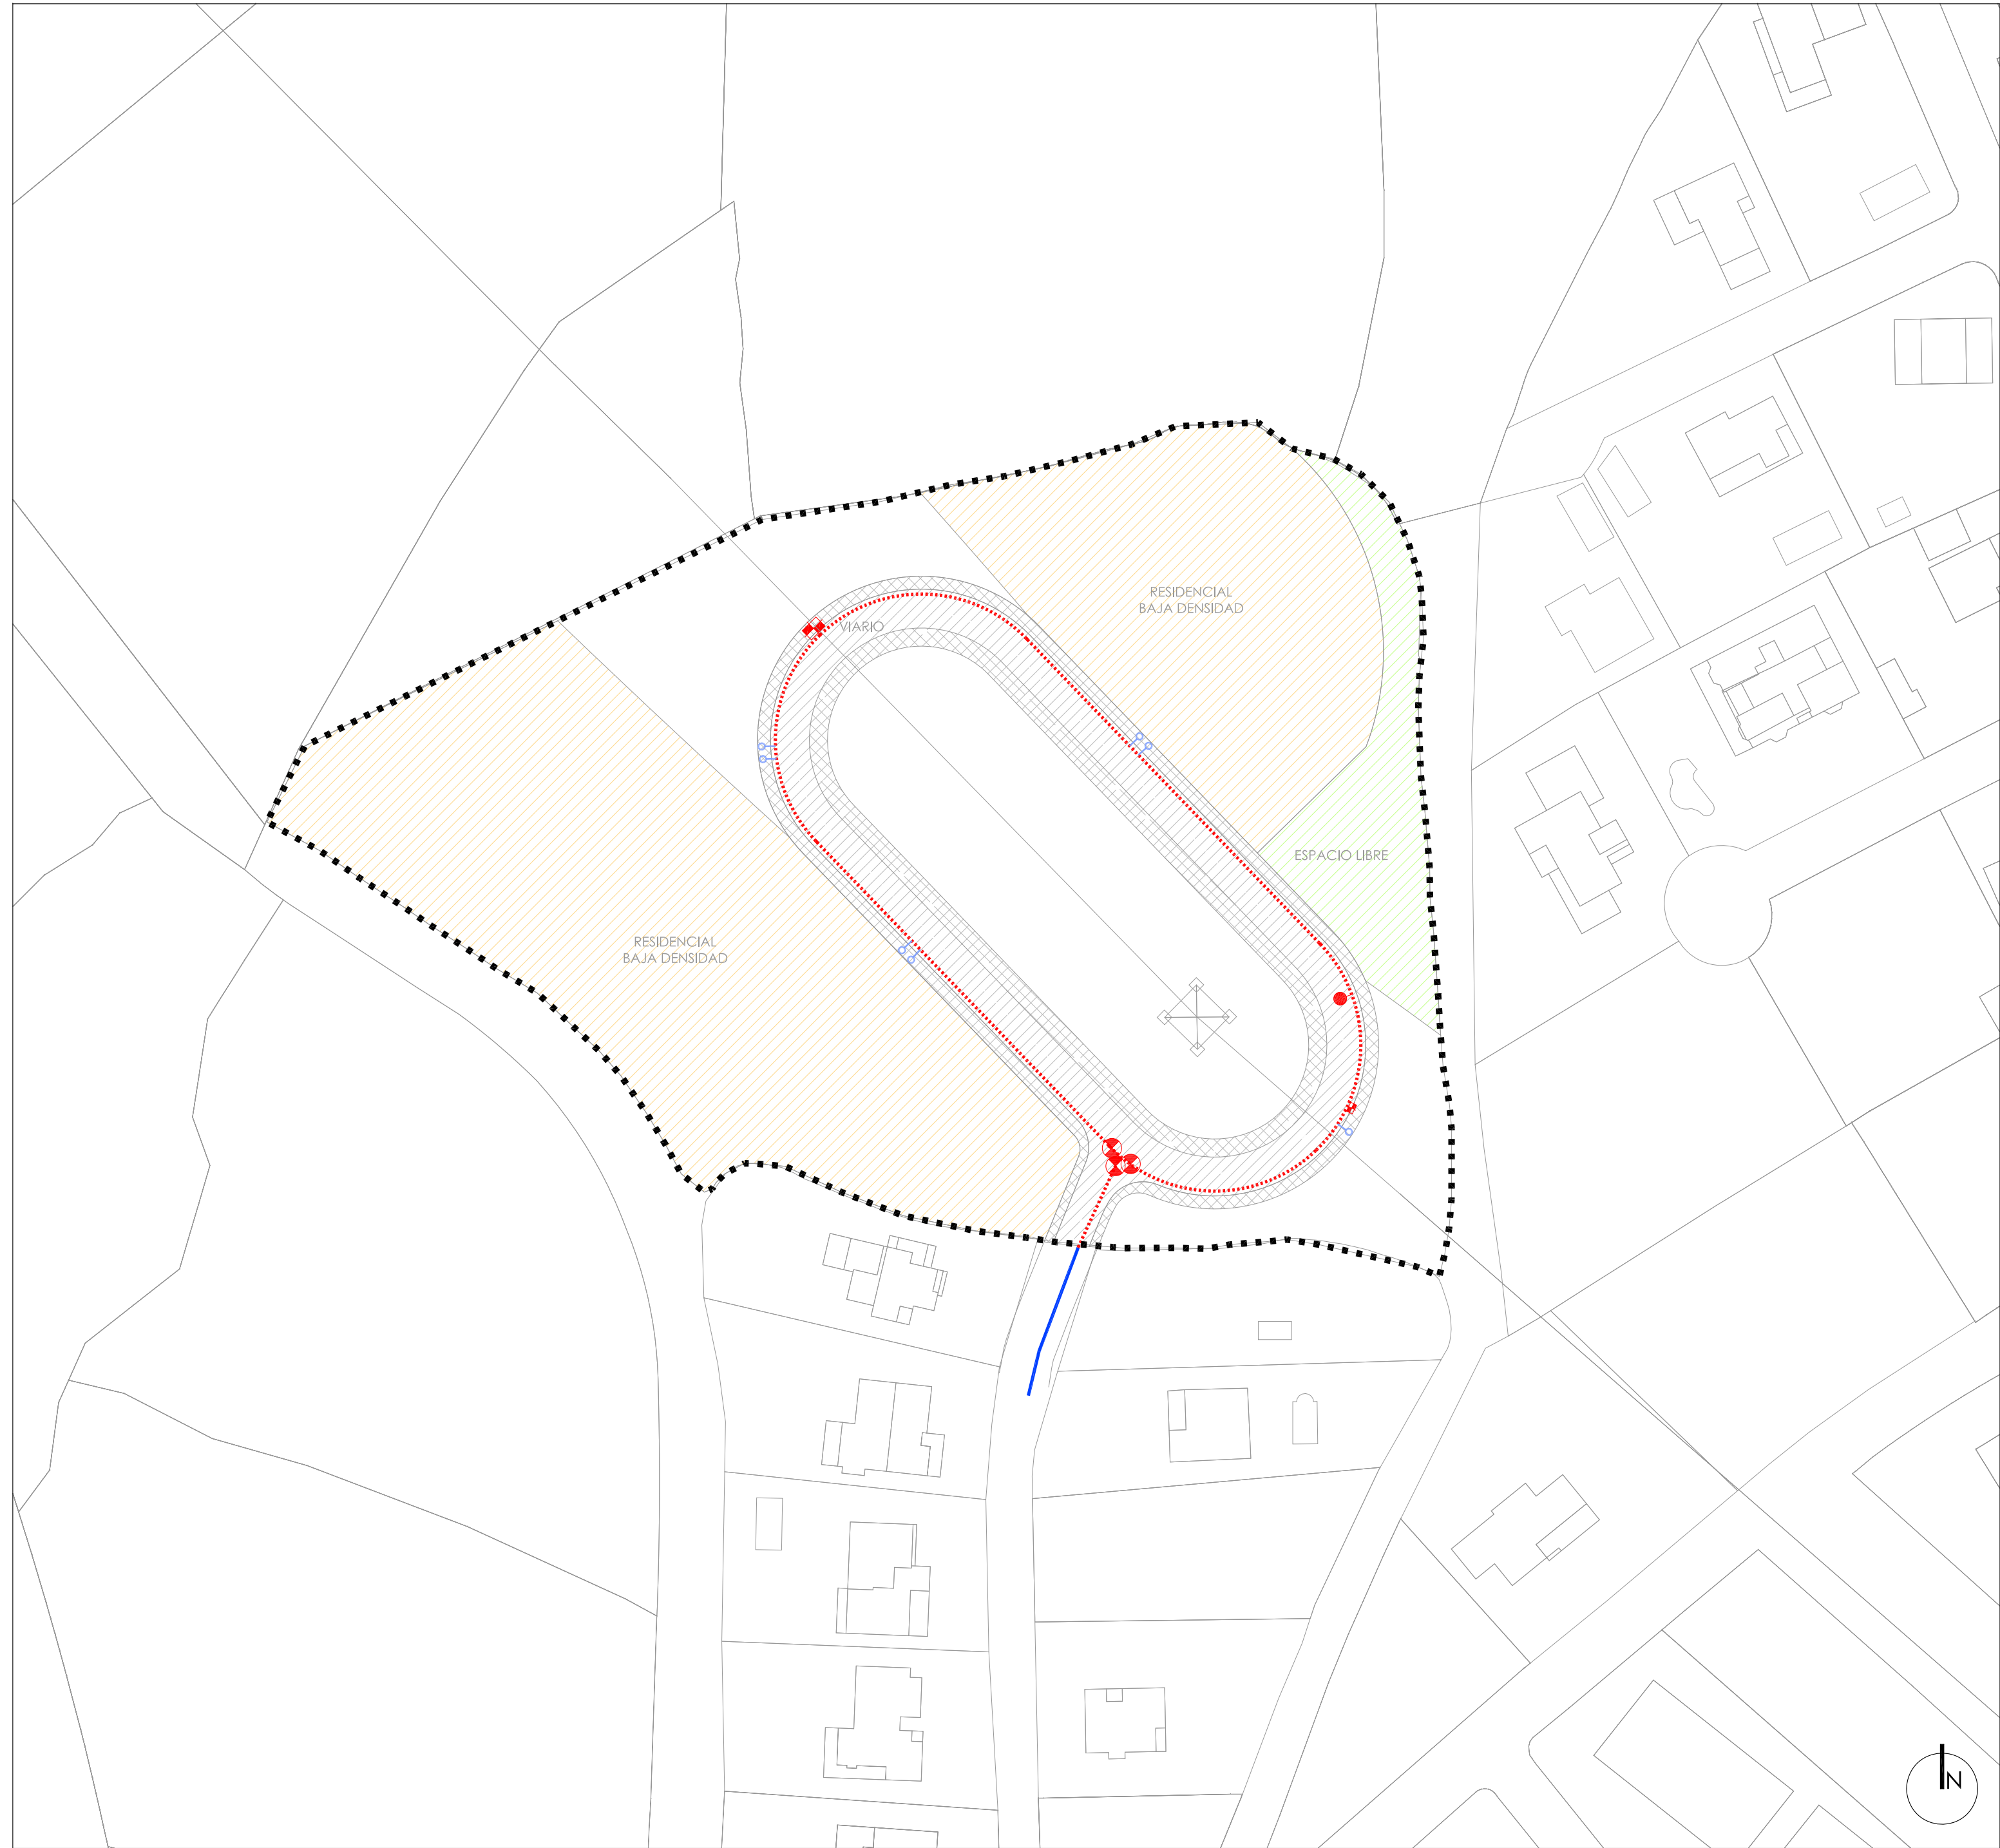

- EXISTENTE**
CANALIZACIÓN
- PROYECTADO**
CANALIZACIÓN
LLAVE DE CORTE
VENTOSA
HIDRANTE
DESAGÜE
ACOMETIDA
- ÁMBITO DELIMITADO

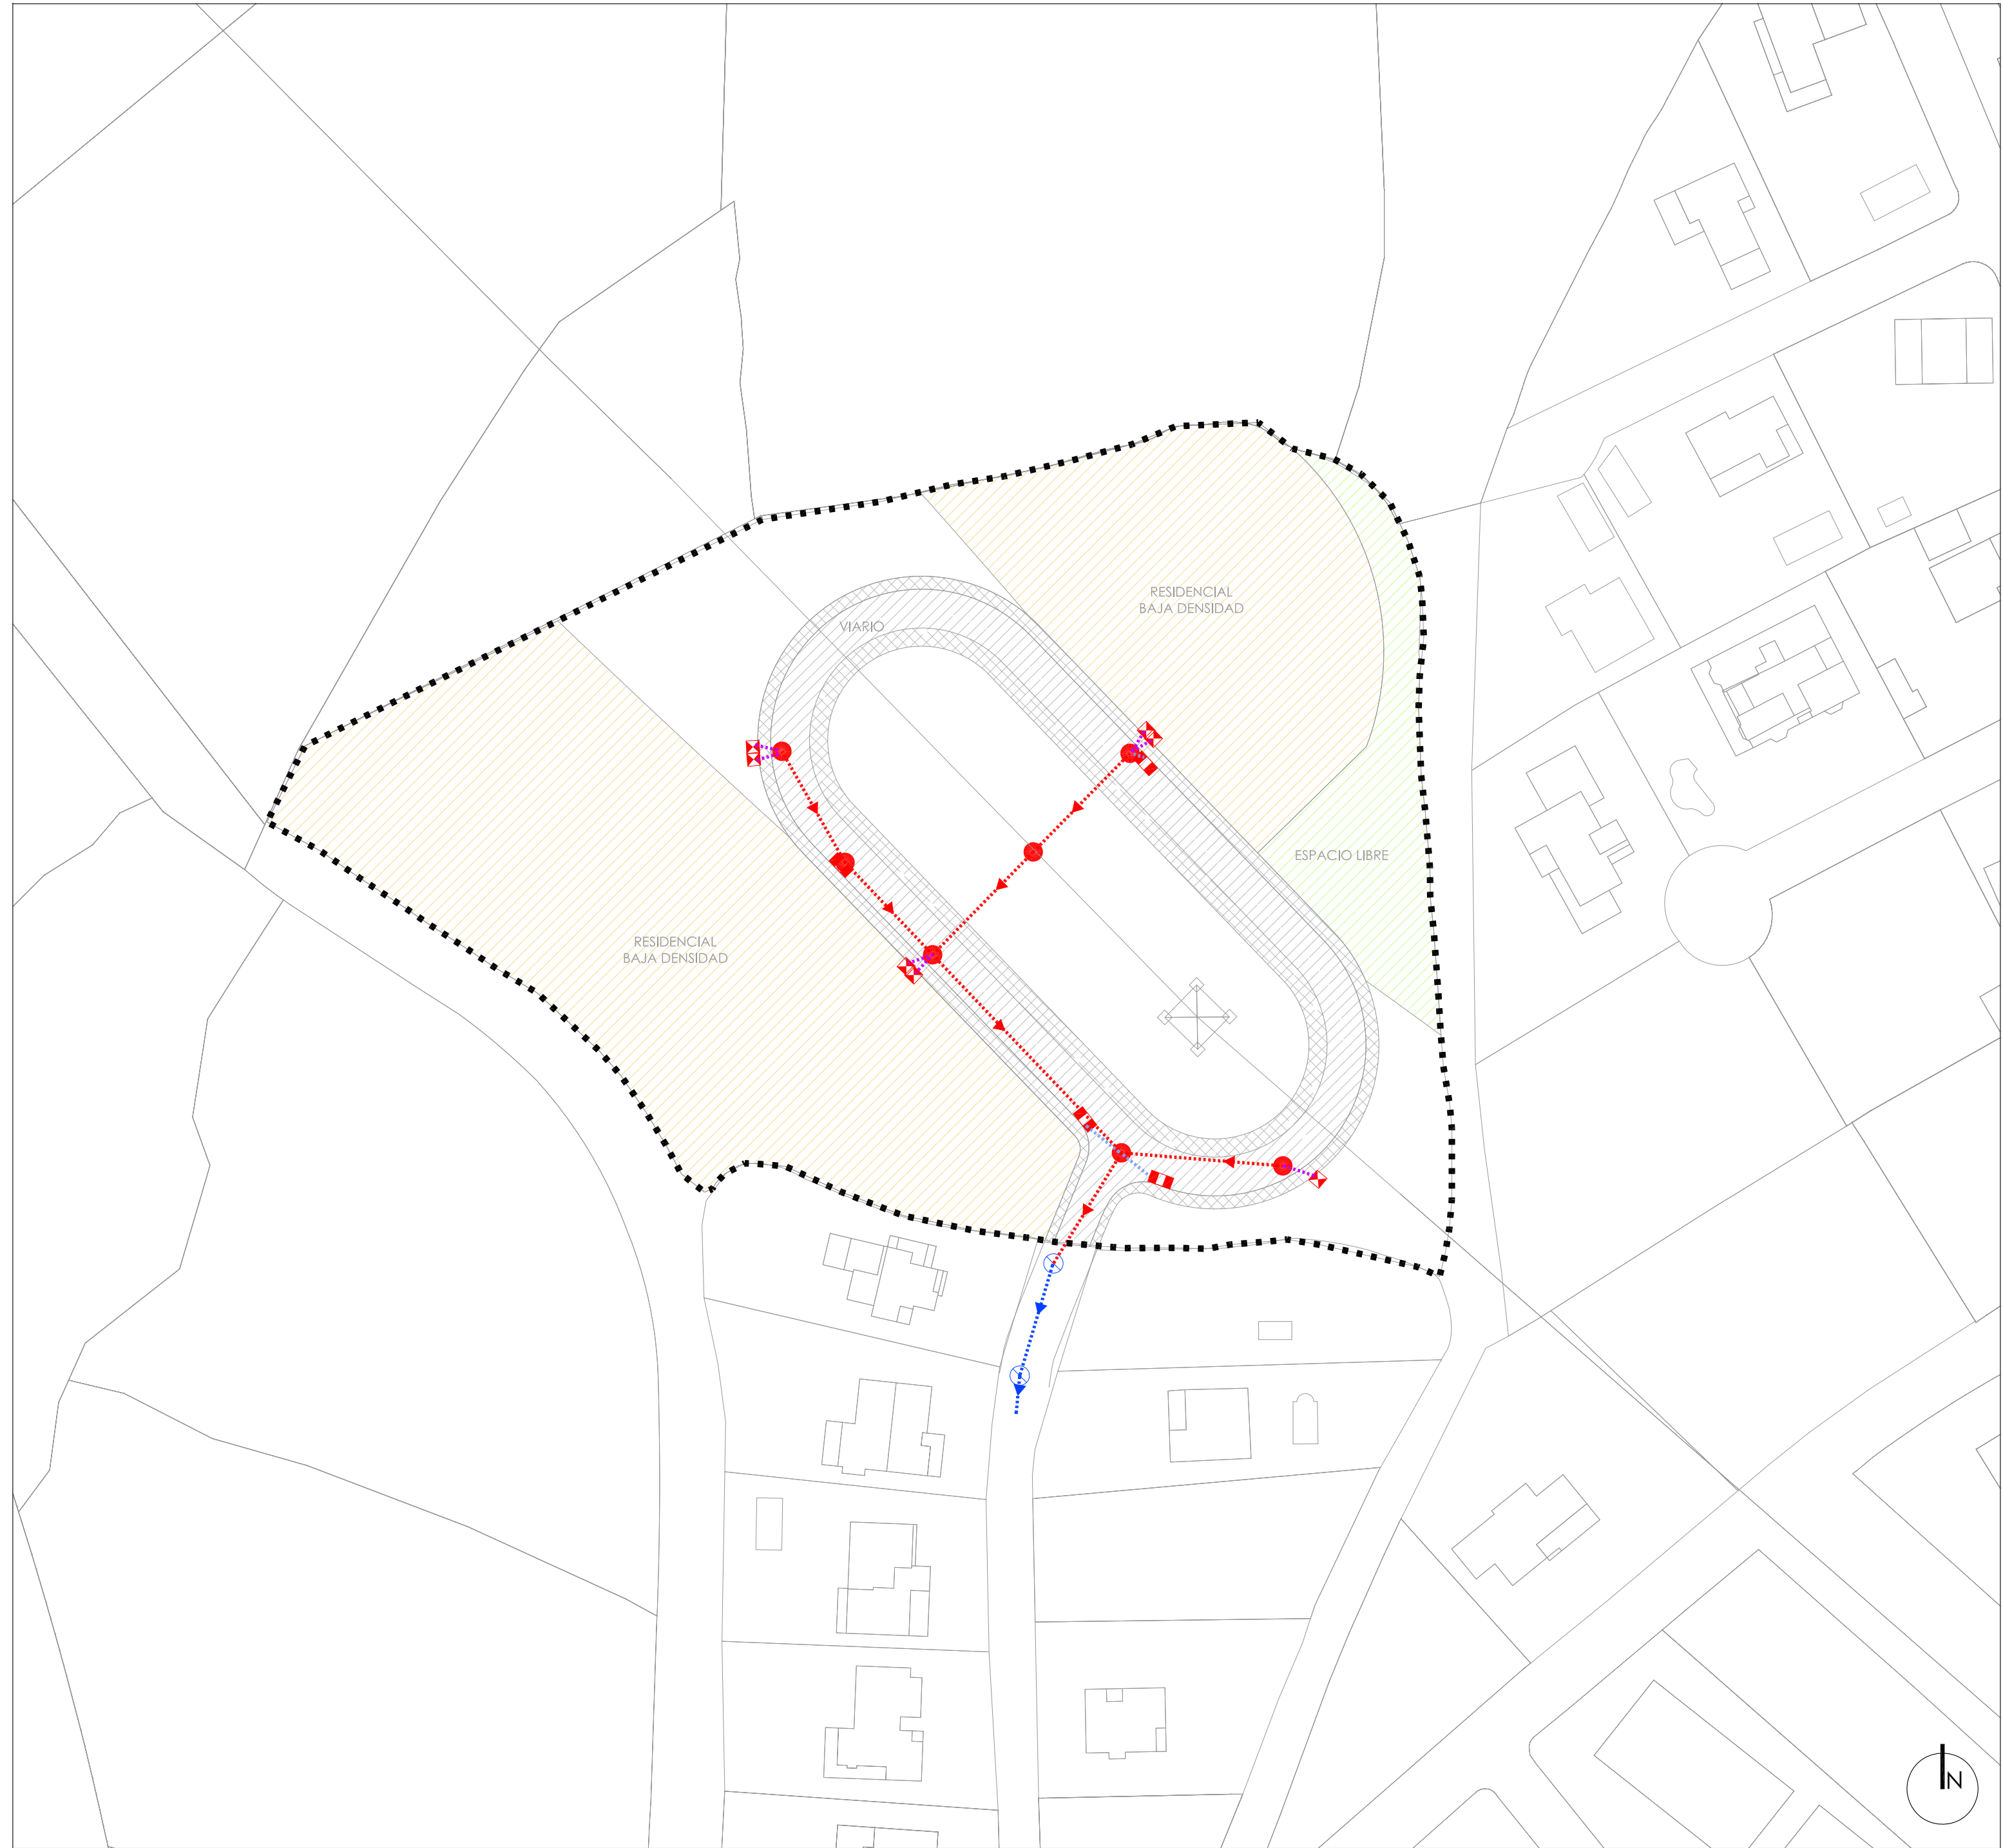

- EXISTENTE**
COLECTOR
POZO DE REGISTRO
- PROYECTADO**
COLECTOR Ø400 PVC-U SN 8 kN/m²
COLECTOR Ø315 PVC-U SN 8 kN/m²-
ACOMETIDAS
COLECTOR Ø250 PVC-U SN 8 kN/m² -
SUMIDEROS
POZO DE REGISTRO
SUMIDERO
ARQUETA DE ACOMETIDA EN
PARCELA
- ÁMBITO DELIMITADO

AYUNTAMIENTO DE
GALAPAGAR
APROBACIÓN INICIAL


NOV 25
e 1:750

INF.3


INFRAESTRUCTURAS
RED DE
SANEAMIENTO


arquib FERNANDO RUIZ PÉREZ
estudio de arquitectura y urbanismo e-mail: fruijperez@gmail.com

PLAN ESPECIAL EN EL ÁMBITO DE SUELO URBANO
CERCADO DEL ARROYO DE GALAPAGAR (MADRID)

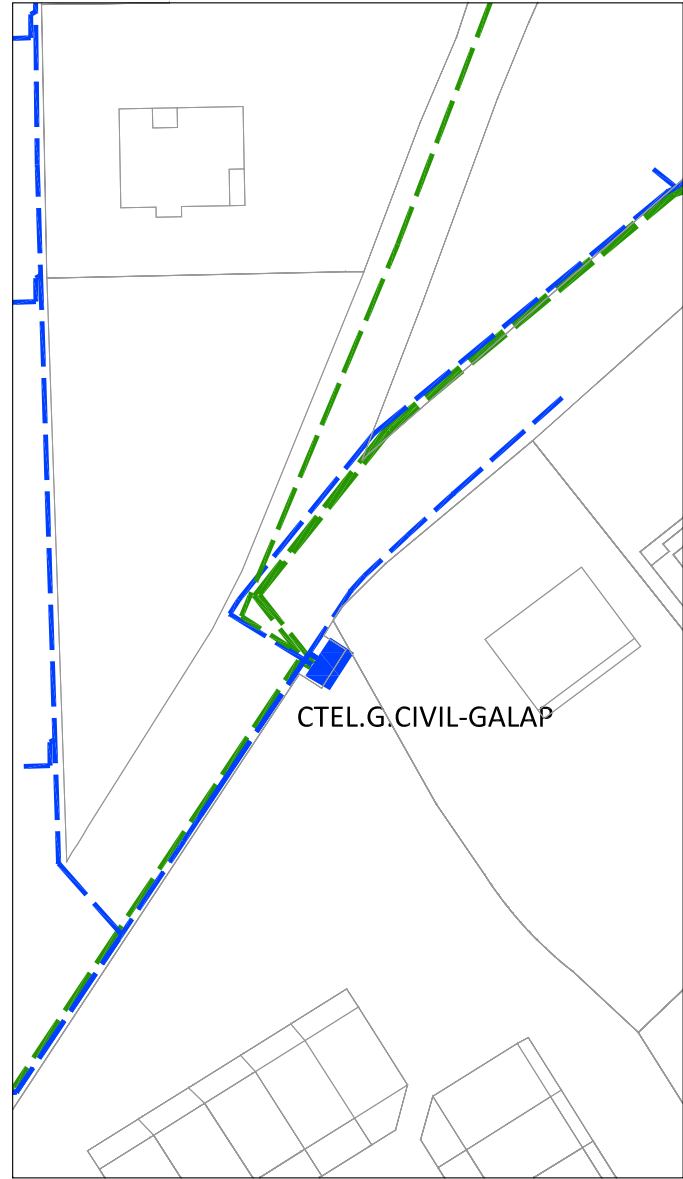

- EXISTENTE**
- CANALIZACIÓN SUBTERRANEA B.T.
 - CANALIZACIÓN SUBTERRANEA M.T.
 - TENDIDO AÉREO
 - TENDIDO AÉREO ALTA TENSIÓN
 - CENTRO DE TRANSFORMACIÓN
- PROYECTADO**
- CANALIZACIÓN SUBTERRANEA ARMARIO DE ACOMETIDA DOMICILIARIA
- ÁMBITO DELIMITADO

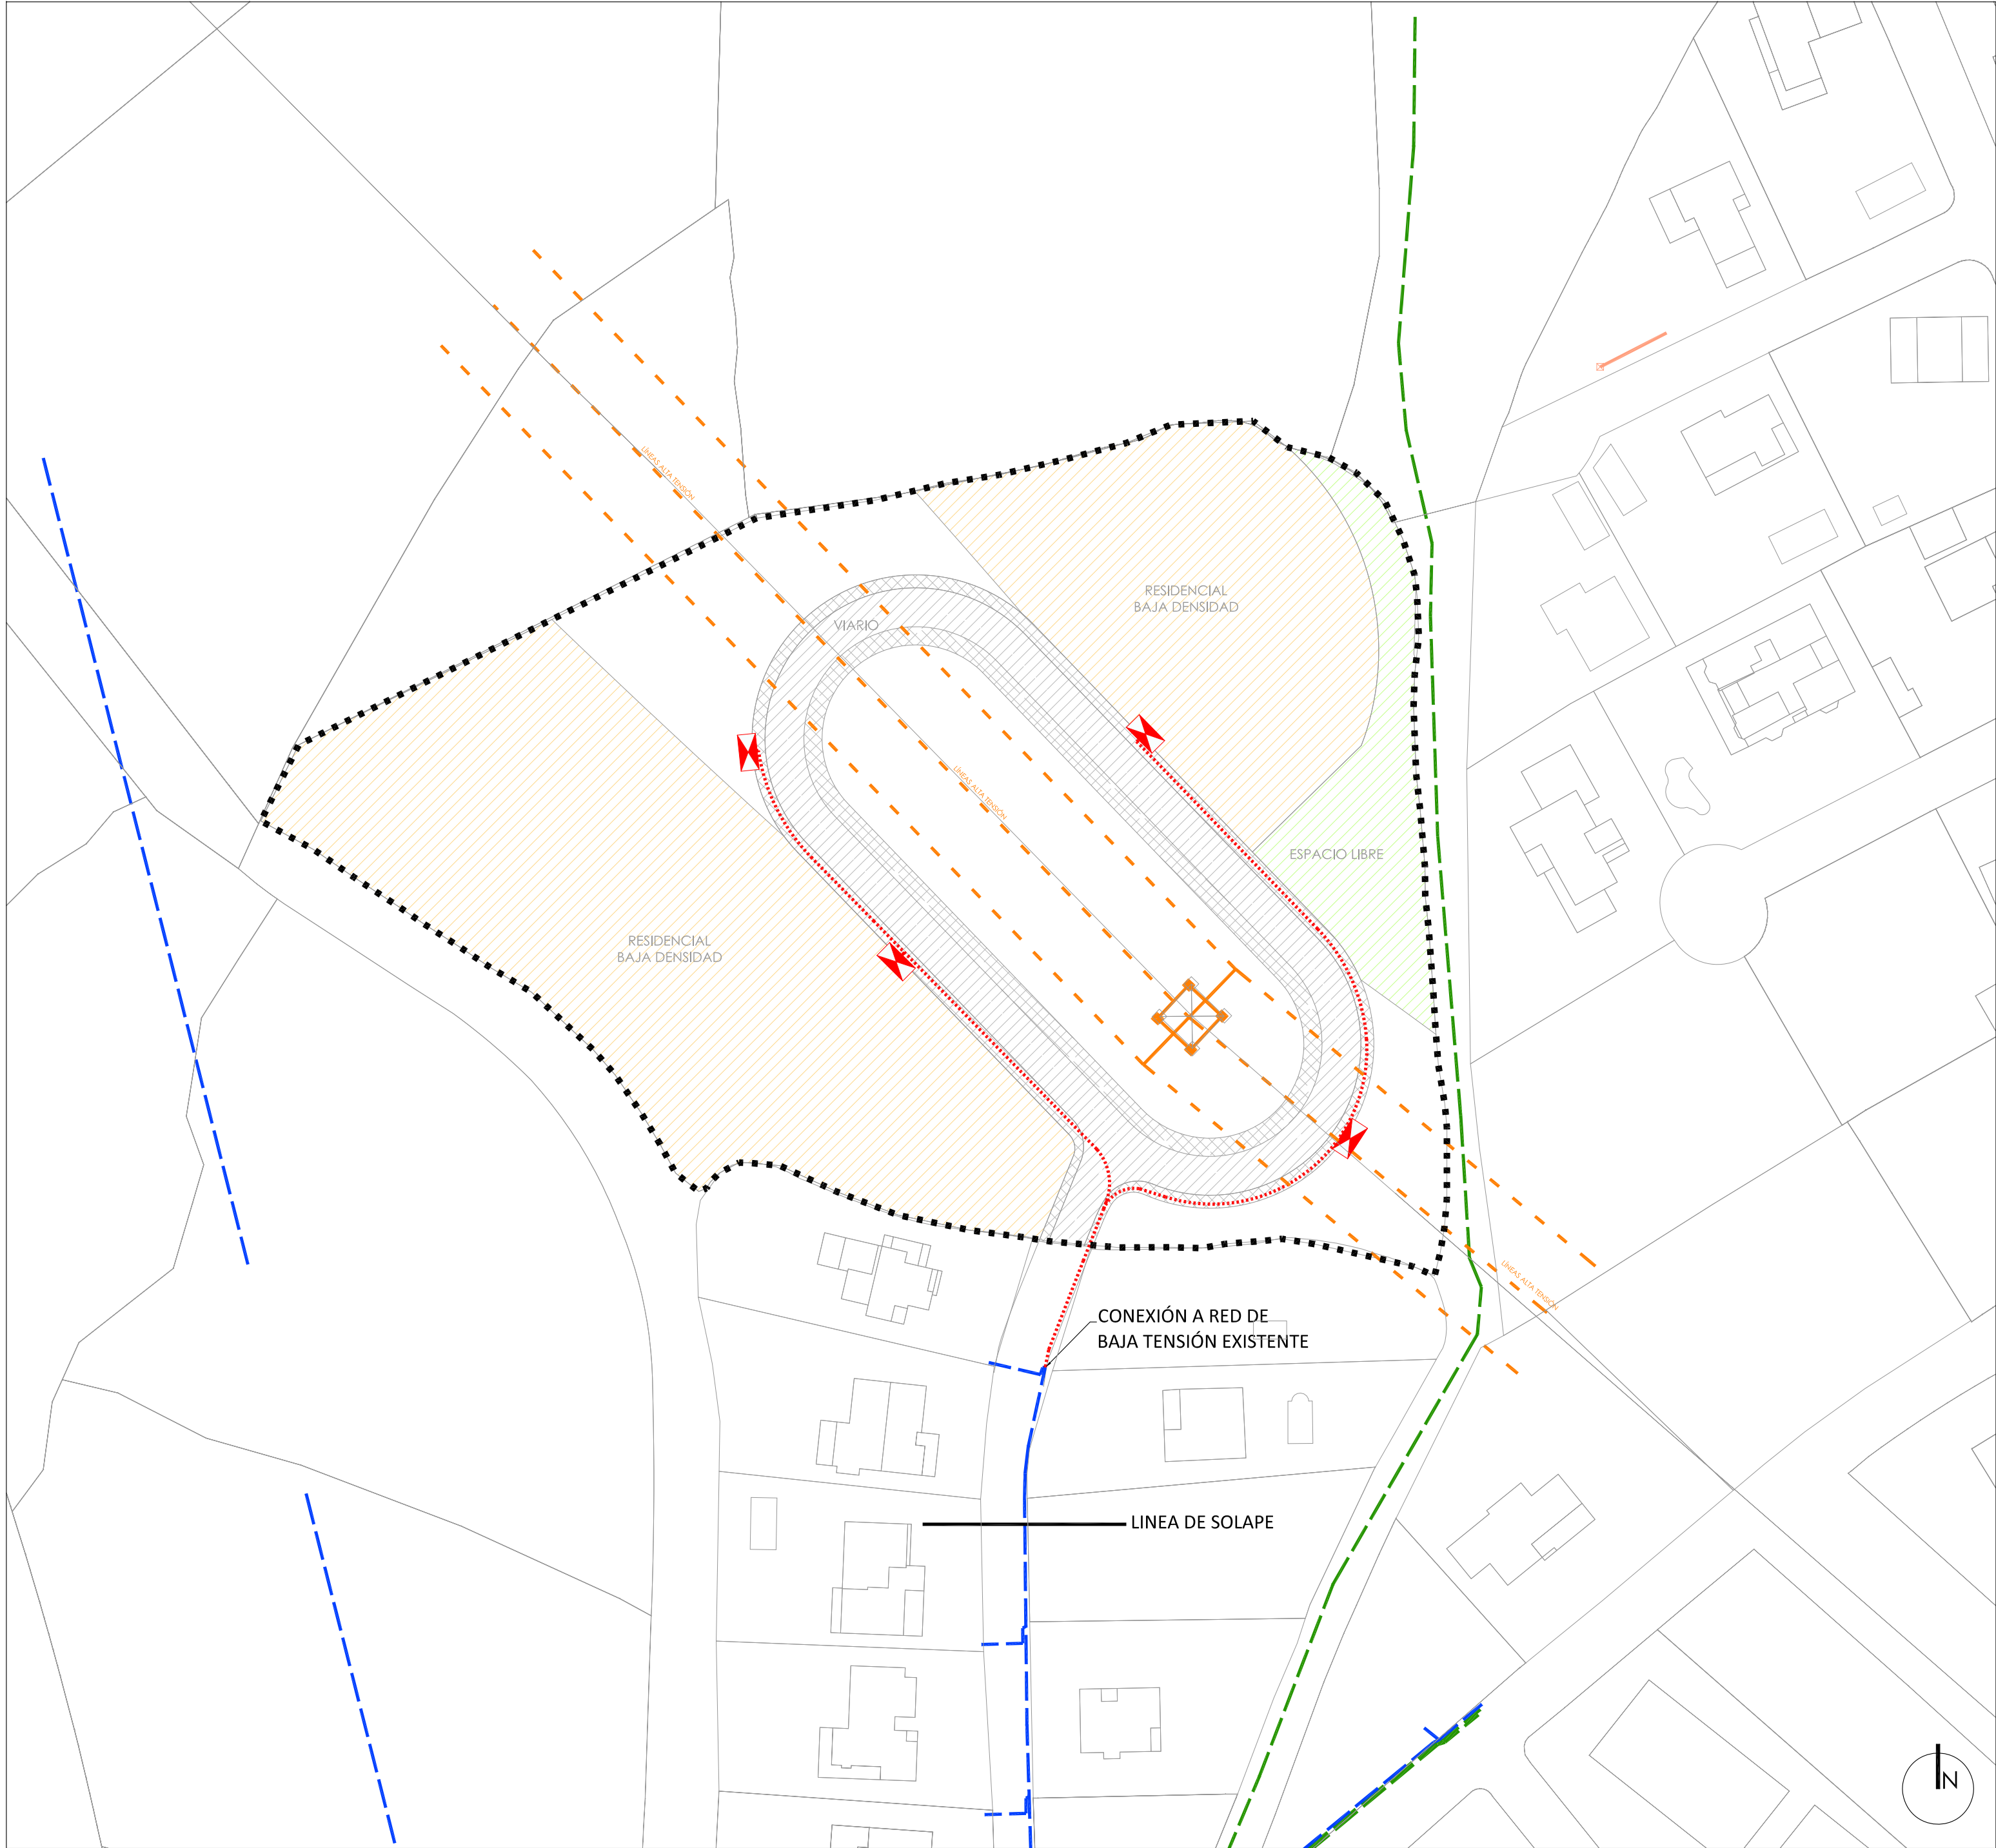

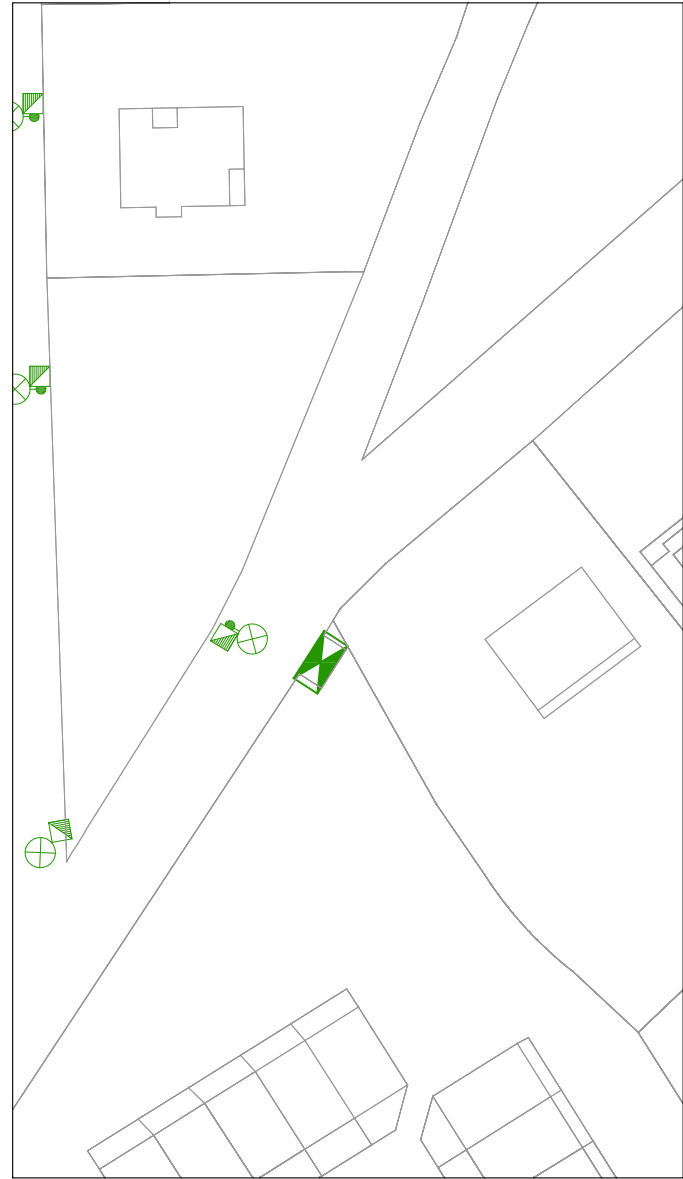


- EXISTENTE**
LUMINARIA EXISTENTE
CENTRO DE MANDO EXISTENTE
ARQUETA EXISTENTE
- PROYECTADO**
CANALIZACIÓN SUBTERRANEA 2T
CANALIZACIÓN SUBTERRANEA 3T
CENTRO DE MANDO
LUMINARIA H=6m-EQUID. 20m.
ARQUETA
- ÁMBITO DELIMITADO


AYUNTAMIENTO DE
G A L A P A G A R
APROBACIÓN INICIAL

NOV 25
e 1:750

INF.5 INFRAESTRUCTURAS
ALUMBRADO
PÚBLICO

arquib FERNANDO RUIZ PÉREZ
estudio de arquitectura y urbanismo au e-mail: fruijperez@gmail.com

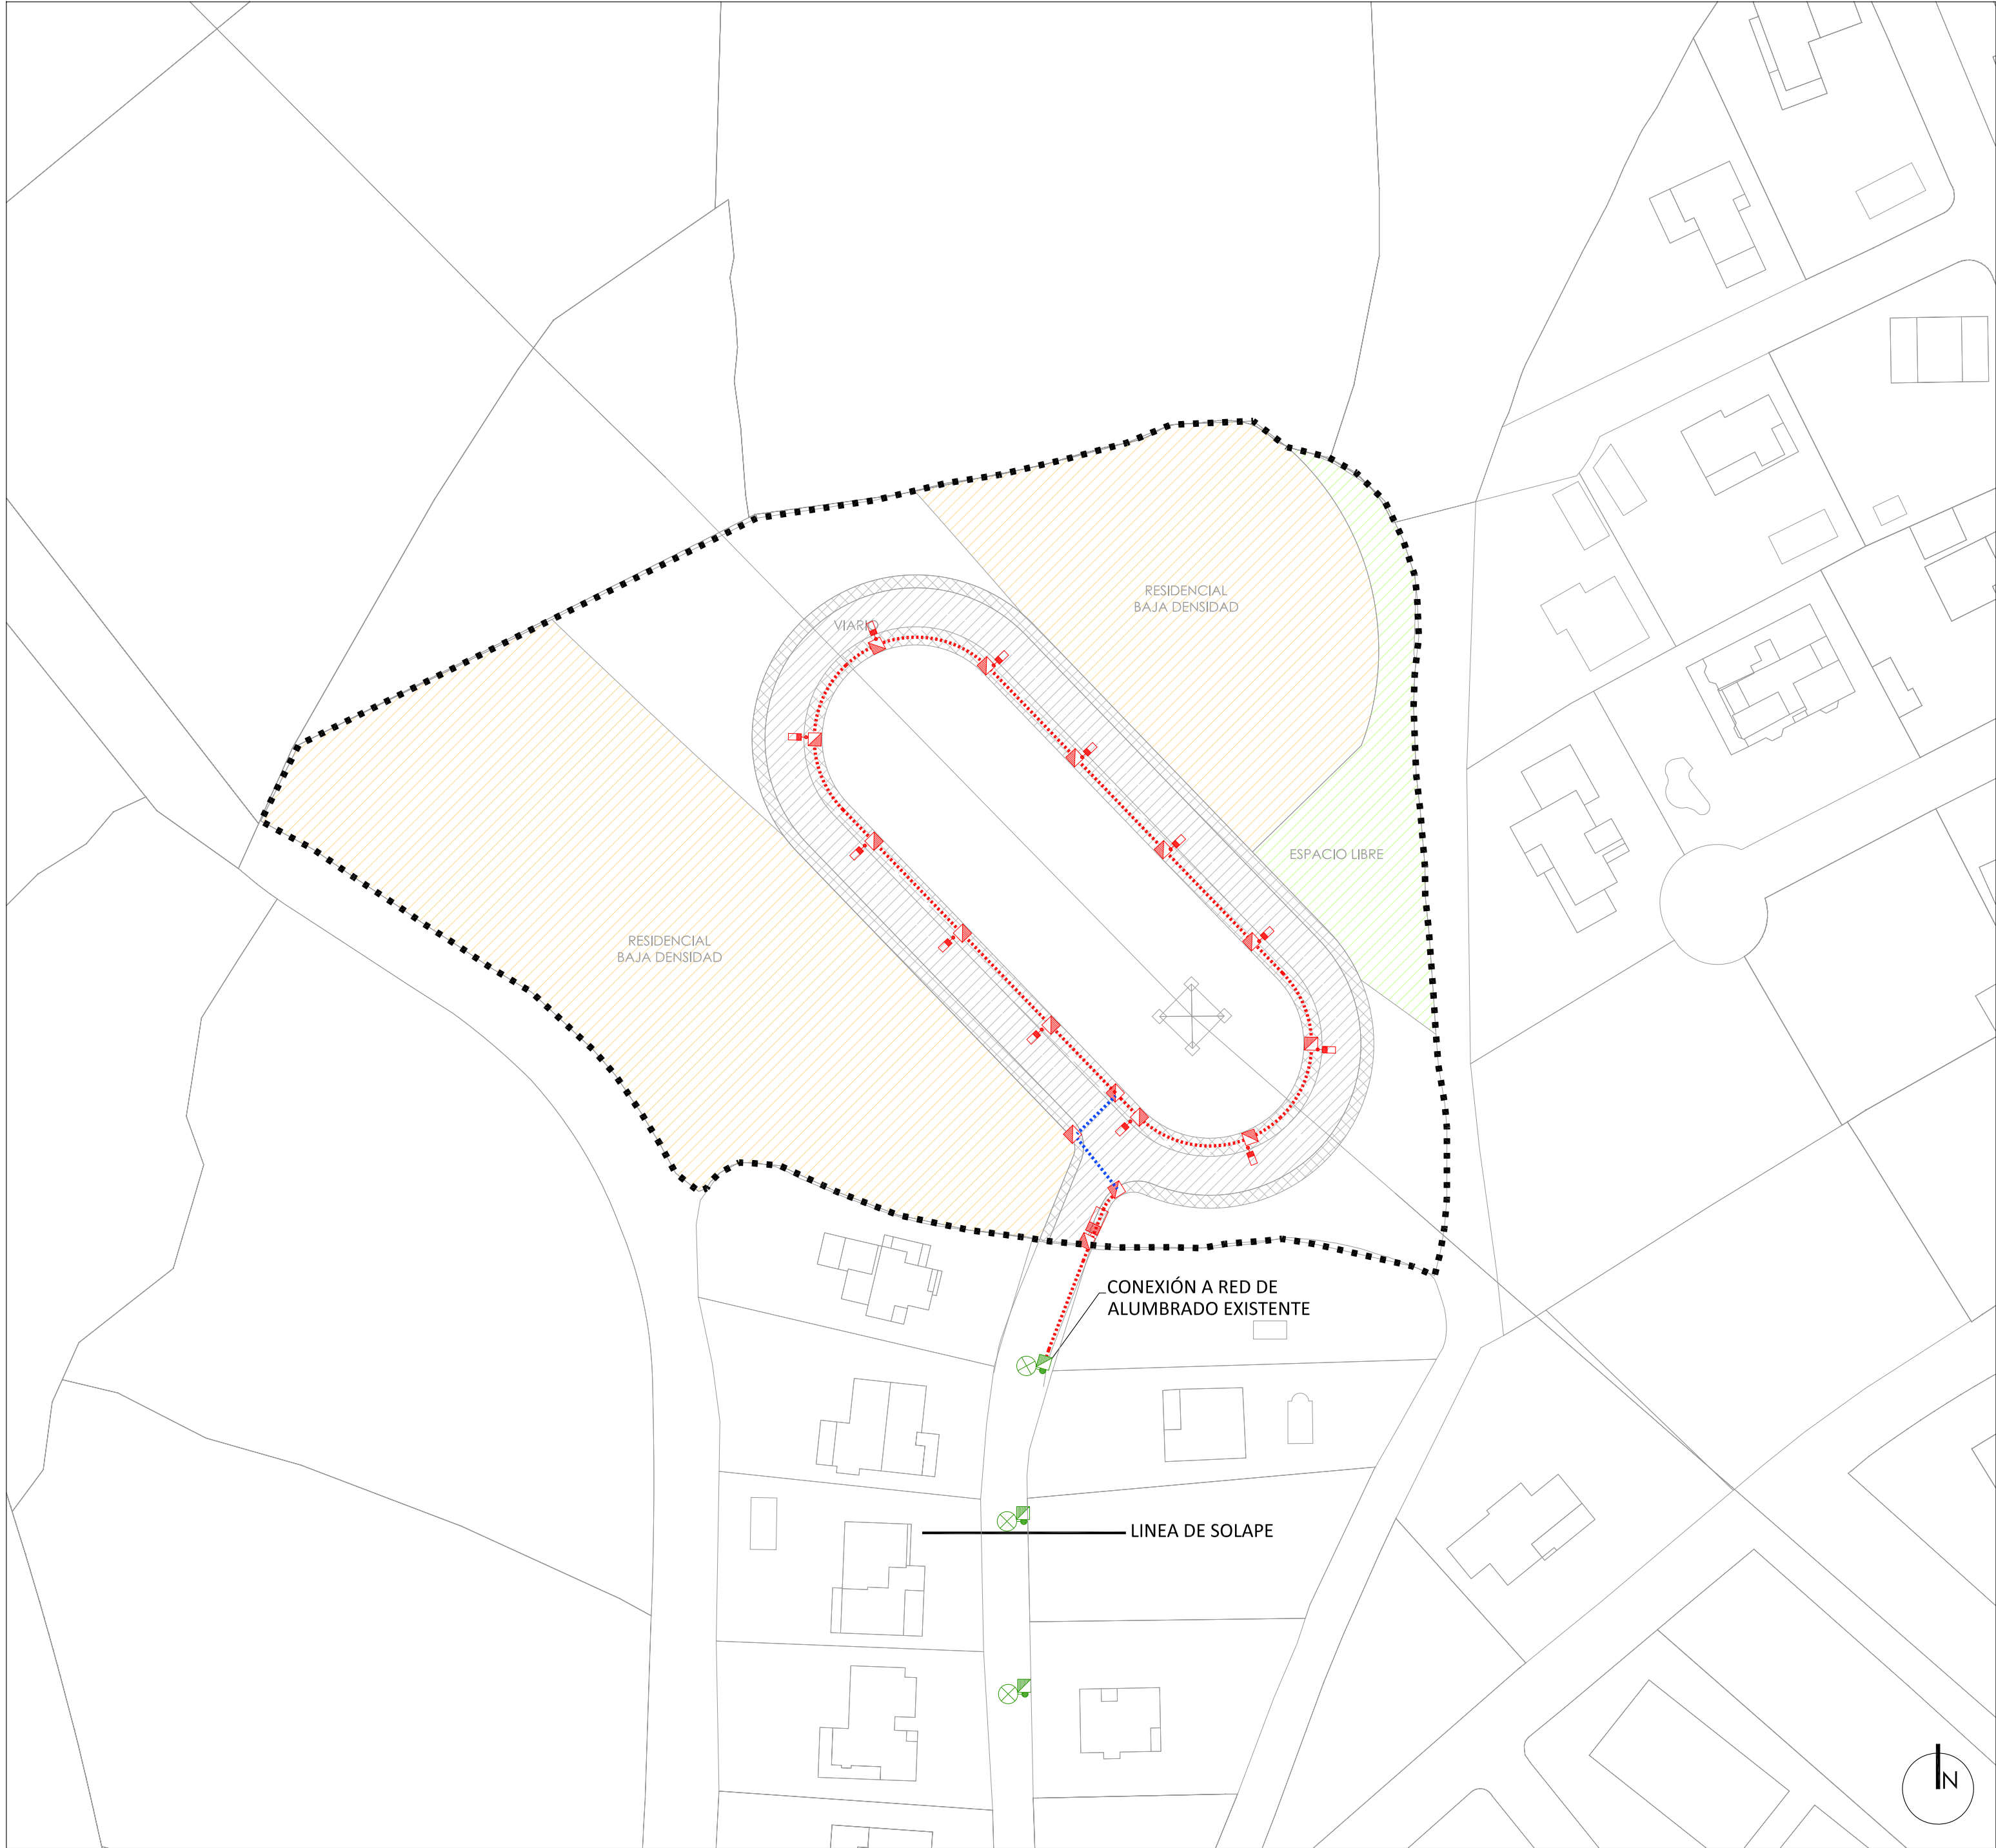

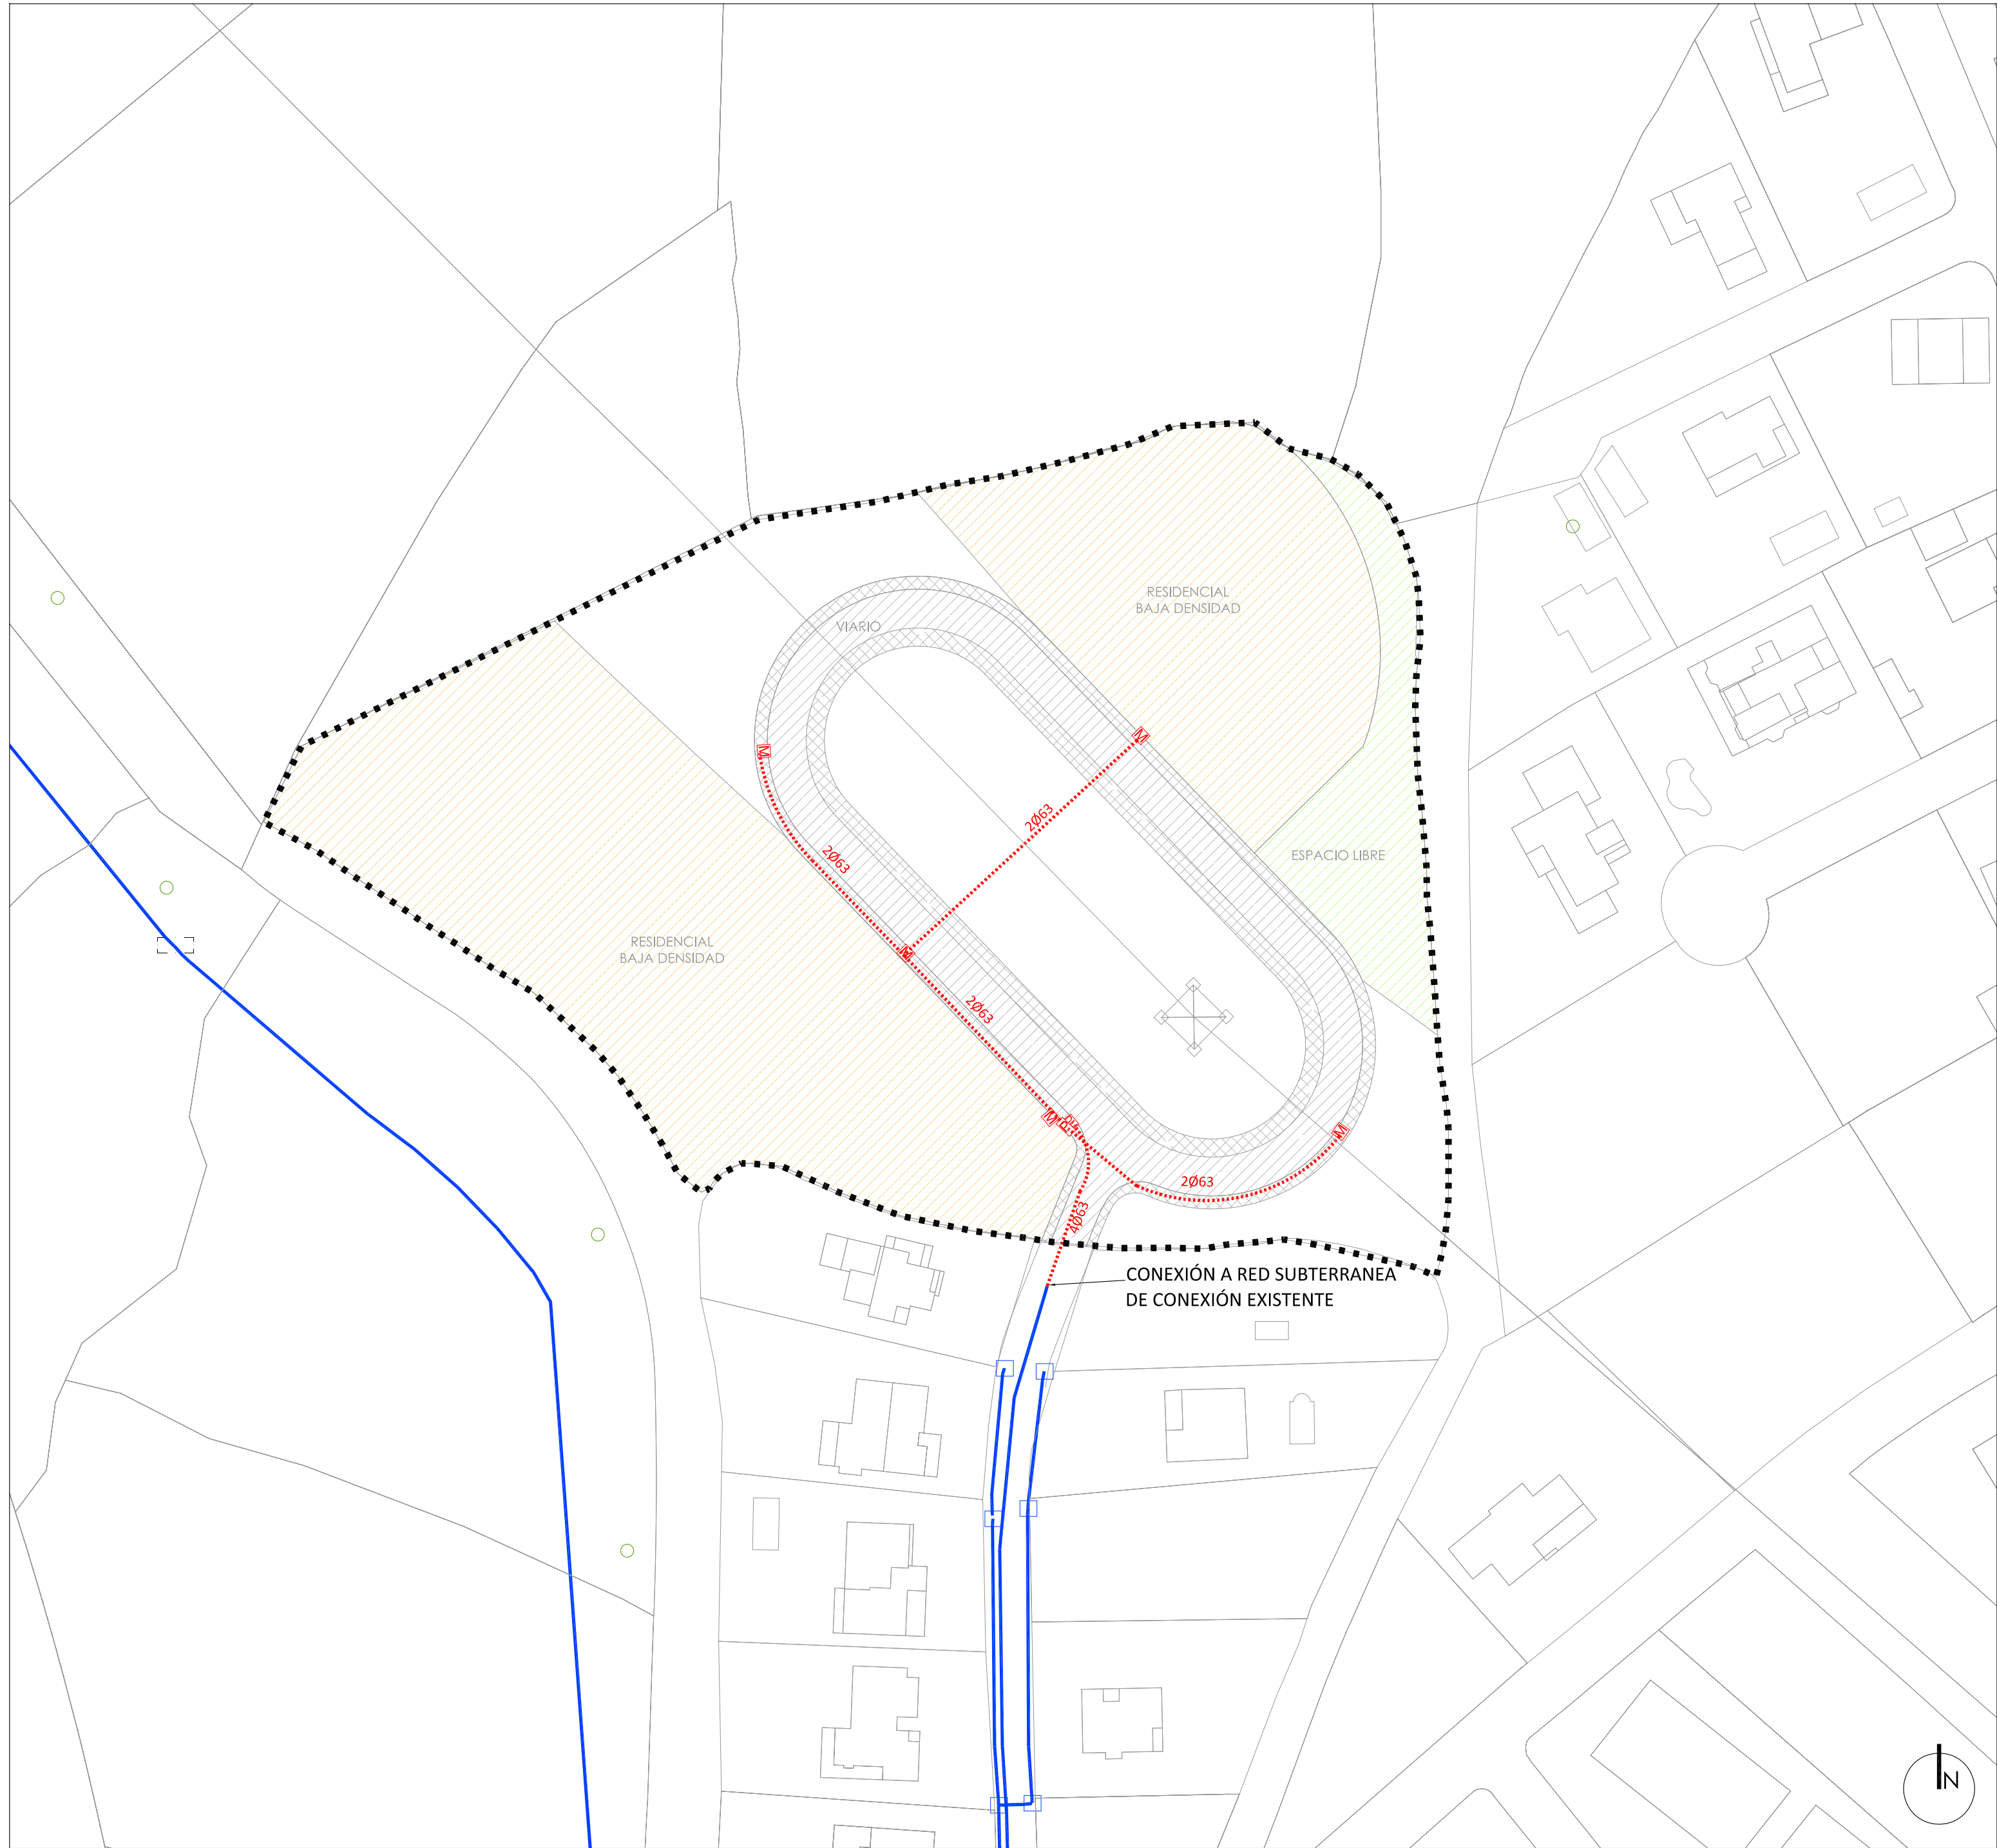

- EXISTENTE**
CANALIZACIÓN SUBTERRANEA
CAMARA DE REGISTRO
ARQUETA
- PROYECTADO**
CANALIZACIÓN SUBTERRANEA
ARQUETA H
ARQUETA M
PEDESTAL
- ÁMBITO DELIMITADO

AYUNTAMIENTO DE
GALAPAGAR
APROBACIÓN INICIAL

NOV 25
e 1:750

INF.6 INFRAESTRUCTURAS
RED DE
TELECOMUNICACIONES

arquiorb FERNANDO RUIZ PÉREZ
estudio de arquitectura y urbanismo e-mail: fruijperez@gmail.com