


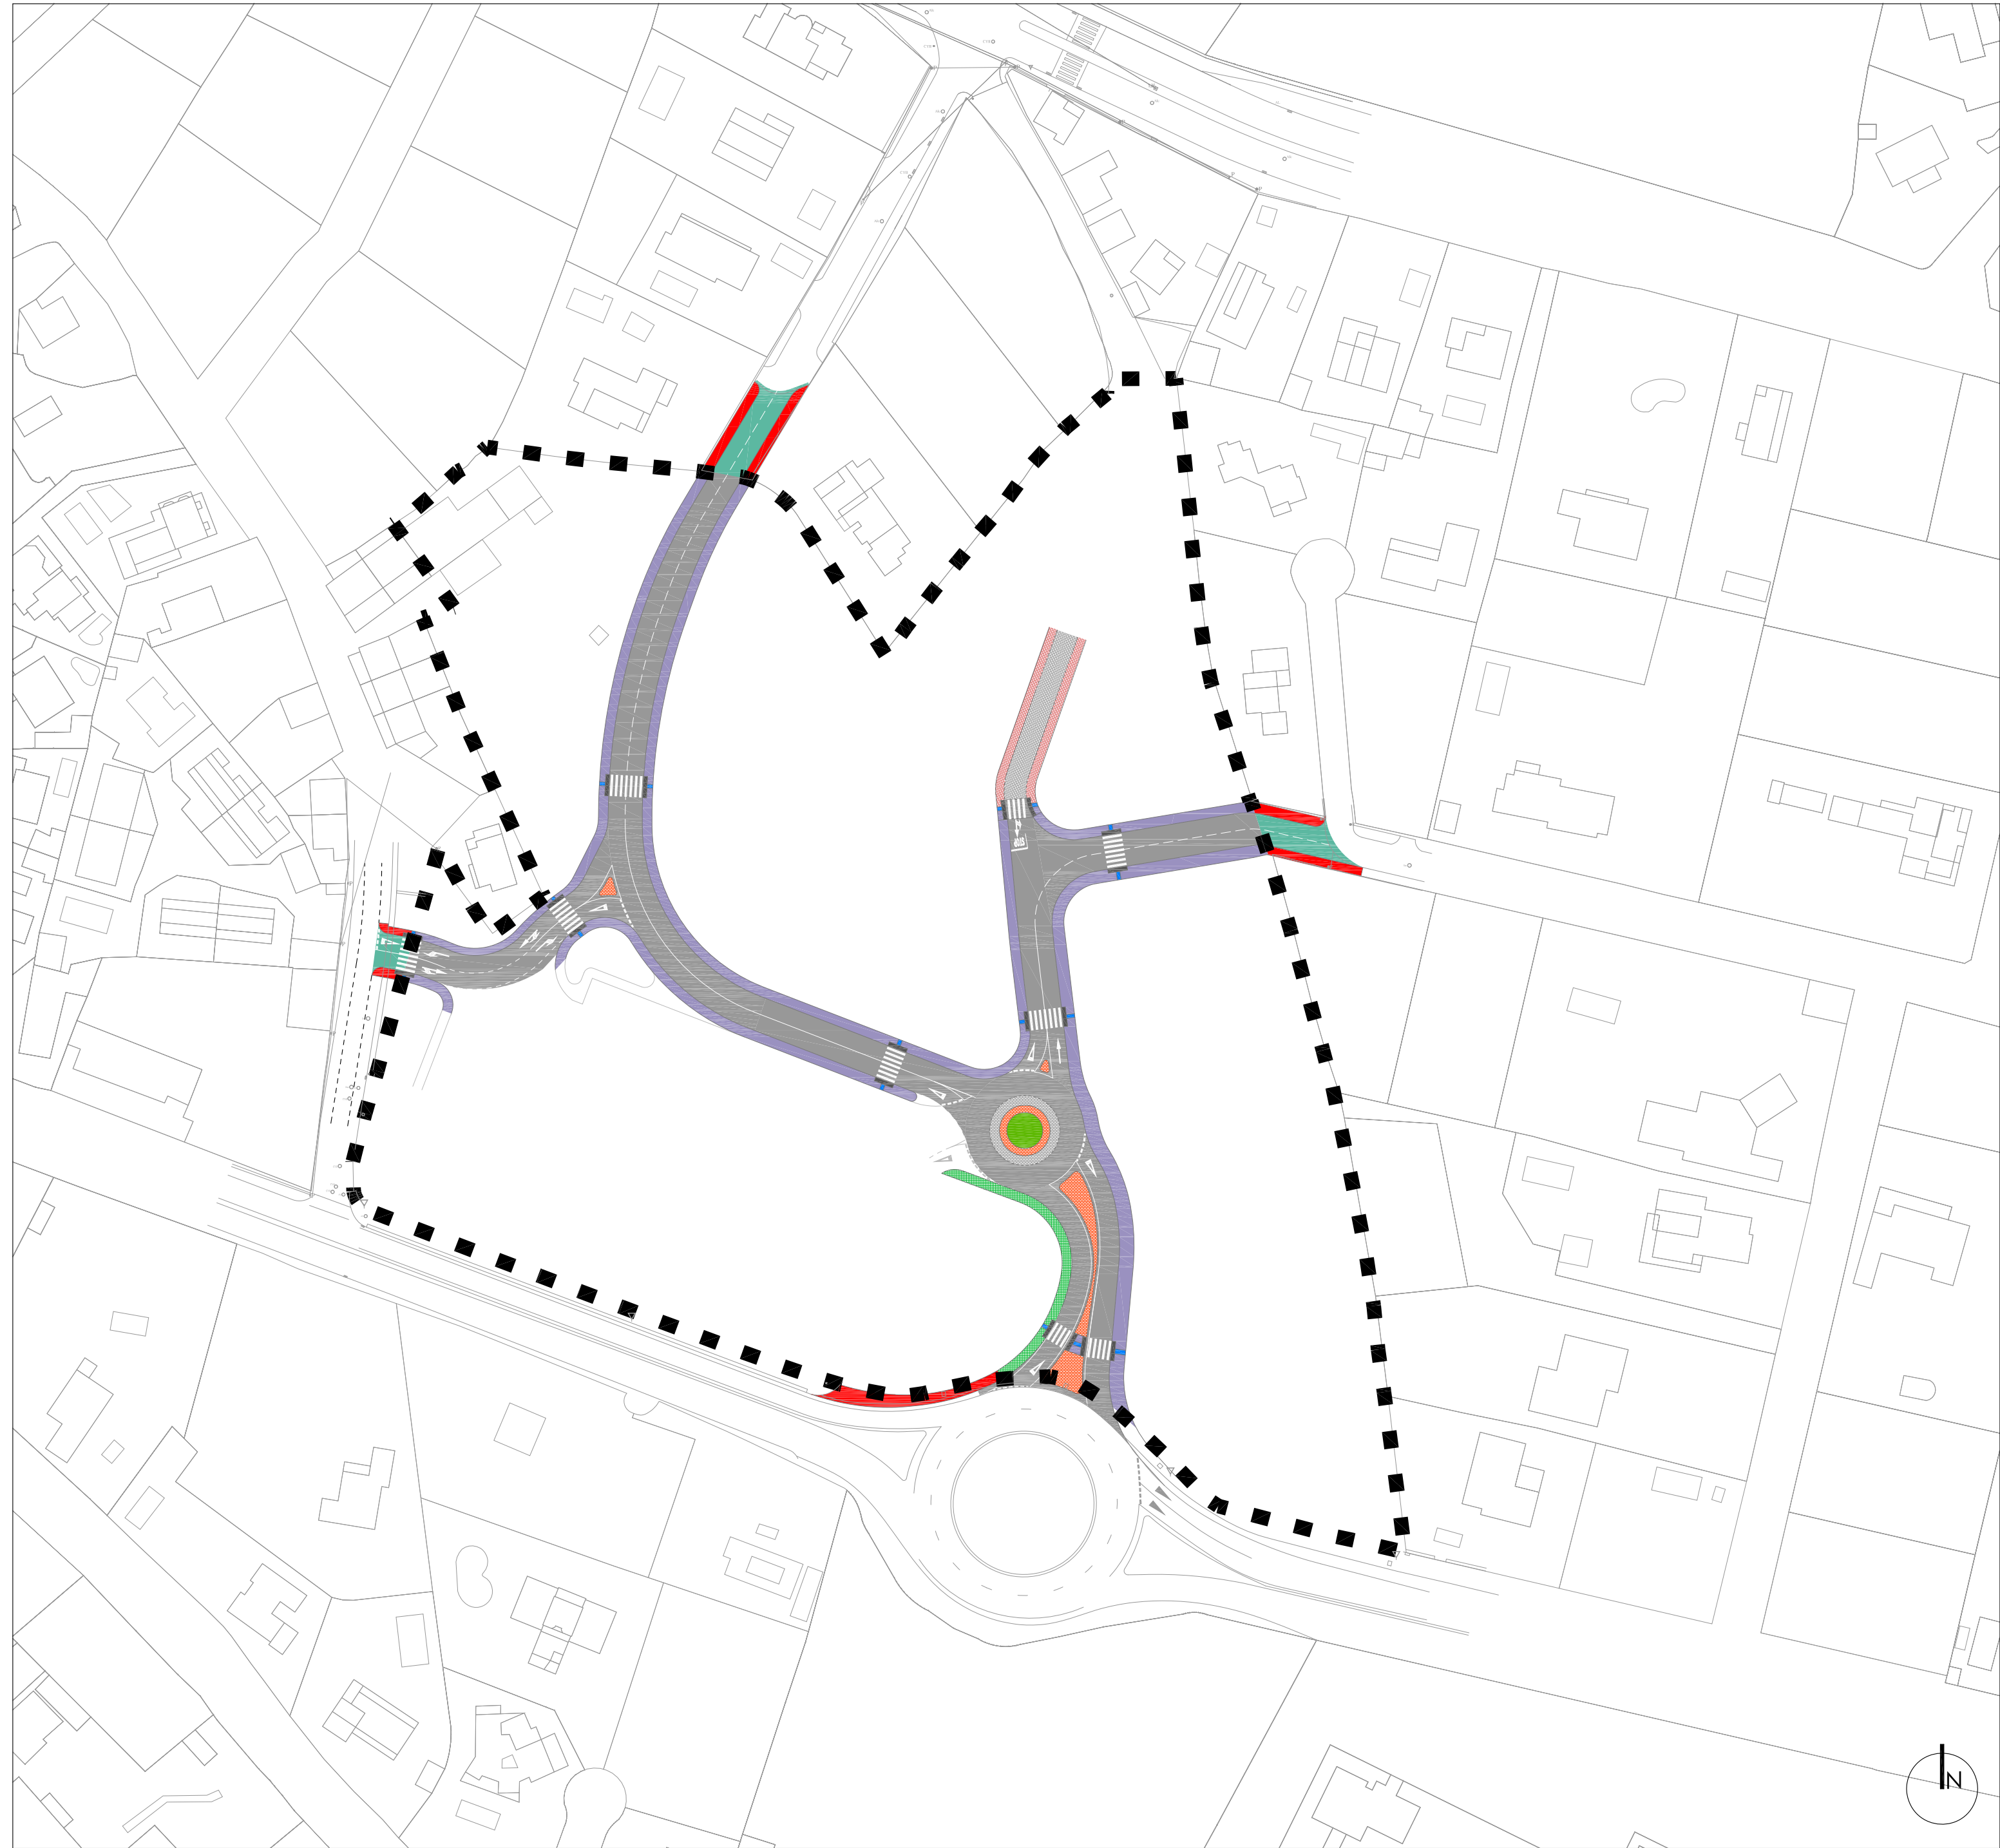

- AGLOMERADO
- AGLOMERADO(conex. exteriores)
- ACERAS
- ACERAS(conex. exteriores)
- ACERAS(parcela AT-1)
- ADOQUÍN ACERAS
- ADOQUÍN GRIS
- ADOQUÍN ROJO (isletas)
- BALDOSA ANTIDESLIZANTE (rebaje)
- BALDOSA DIRECCIONAL
- ÁMBITO DELIMITADO


AYUNTAMIENTO DE
G A L A P A G A R
APROBACIÓN INICIAL

NOV 25 INF. 1 INFRAESTRUCTURAS
e 1:1.000 PAVIMENTACIÓN


arquiu**rb** FERNANDO RUIZ PÉREZ
estudio de arquitectura y urbanismo e-mail: fruijperez@gmail.com




COTA ROJA	DISTANCIAS AL ORIGEN		DISTANCIAS PARCIALES		RASANTE		TERRENO	
	TERRAPLEN		TERRAPLEN		TERRAPLEN		TERRAPLEN	
	DESMONTE		DESMONTE		DESMONTE		DESMONTE	
	0.780	894.796	895.578	0.000	895.578	0.000	894.796	0.780
	1.000	894.199	895.282	10.000	895.282	10.000	894.199	1.000
	0.846	894.348	895.194	5.548	895.194	15.448	894.348	0.846
	0.700	894.497	895.197	4.452	895.197	20.000	894.497	0.700
	0.289	895.171	895.460	11.139	895.460	31.139	895.171	0.289
		895.814	895.725	8.861	895.725	40.000	895.814	-0.088
		896.339	896.010	10.000	896.010	50.000	896.339	-0.349
	0.243	895.755	896.028	10.000	896.028	60.000	895.755	0.243
	0.403	895.464	895.887	6.363	895.887	66.363	895.464	0.403
	0.499	895.279	895.778	3.537	895.778	70.000	895.279	0.499
	0.780	894.796	895.578	6.655	895.578	76.655	894.796	0.780

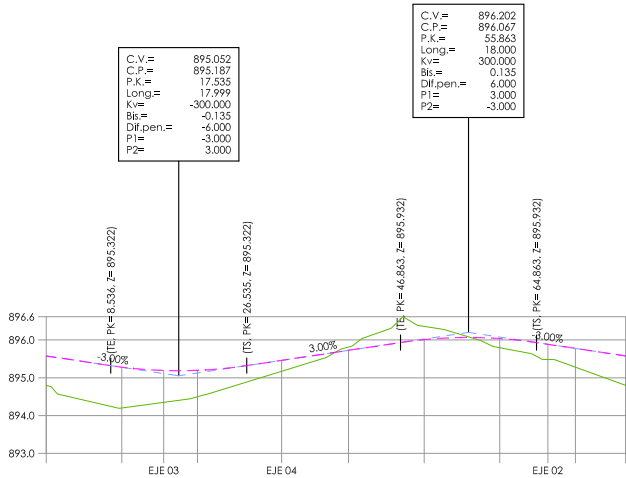




COTA ROJA	DISTANCIAS AL ORIGEN		DISTANCIAS PARCIALES		RASANTE		TERRENO	
	TERRAPLEN		TERRAPLEN		TERRAPLEN		TERRAPLEN	
	DESMONTE		DESMONTE		DESMONTE		DESMONTE	
	0.000	894.851	894.851	0.000	894.851	0.000	894.851	0.000
	0.553	894.698	894.621	10.000	894.621	10.000	894.698	0.553
	0.655	894.687	894.521	10.000	894.521	20.000	894.687	0.655
	0.853	894.188	894.023	10.000	894.023	30.000	894.188	0.853
	0.474	895.351	895.824	10.000	895.824	40.000	895.351	0.474
	0.404	895.464	895.888	7.365	895.888	47.365	895.464	0.404

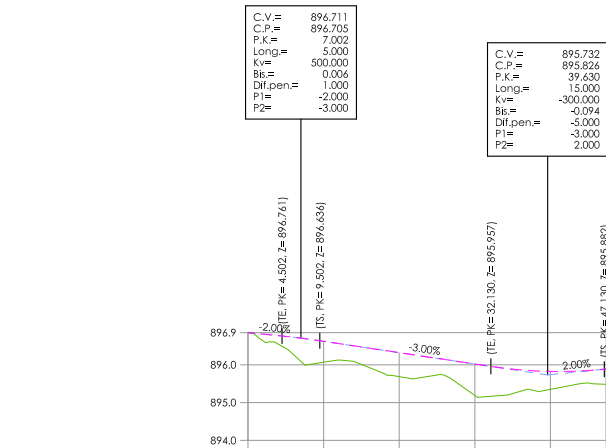

COTA ROJA	DISTANCIAS AL ORIGEN		DISTANCIAS PARCIALES		RASANTE		TERRENO	
	TERRAPLEN		TERRAPLEN		TERRAPLEN		TERRAPLEN	
	DESMONTE		DESMONTE		DESMONTE		DESMONTE	
	0.894	894.300	895.194	0.000	895.194	0.000	894.300	0.894
	1.046	893.895	894.924	10.000	894.924	10.000	893.895	1.046
	0.622	894.372	894.894	10.000	894.894	20.000	894.372	0.622
	0.095	893.636	893.732	19.407	893.732	39.407	893.636	0.095
		893.365	893.002	9.993	893.002	49.000	893.365	-0.303
		892.345	892.202	10.000	892.202	59.000	892.345	-0.143
	0.097	891.305	891.402	10.000	891.402	69.000	891.305	0.097
	0.266	893.336	893.622	10.000	893.622	79.000	893.336	0.266
	0.423	893.379	893.902	10.000	893.902	89.000	893.379	0.423
		892.078	892.002	10.000	892.002	99.000	892.078	-0.024
		888.292	888.205	10.000	888.205	109.000	888.292	-0.087
				10.000		119.000		
				0.000				

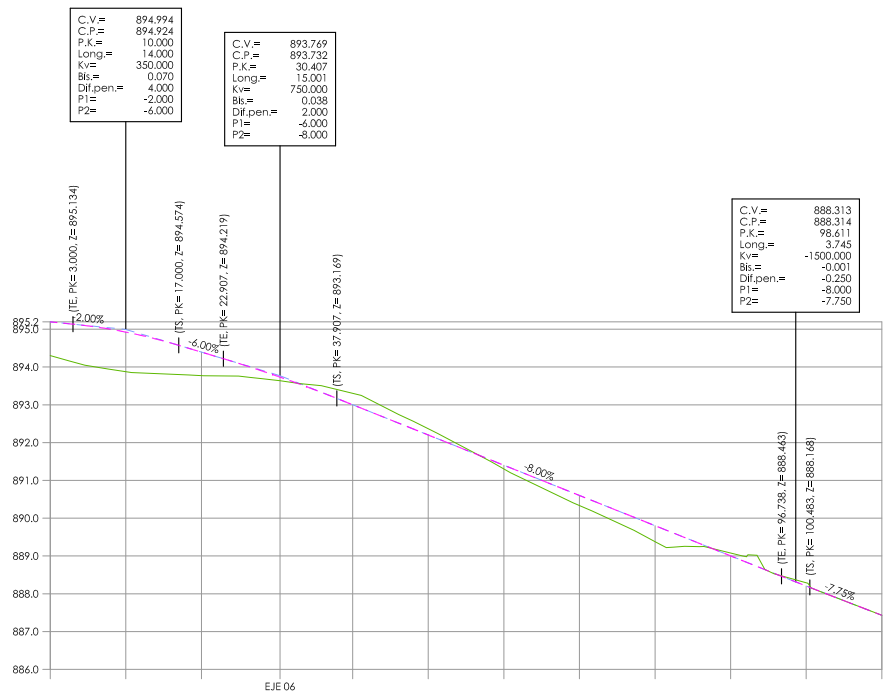


COTA ROJA		TERRENO	RASANTE	DISTANCIAS AL ORIGEN	
DESMONTE	TERRAPLEN			DISTANCIAS PARCIALES	
	0.333	895.107	895.460	0.000	0.000
	0.305	895.055	895.360	10.000	10.000
	0.205	895.120	895.435	10.000	20.000
-0.016		895.551	895.555	10.000	30.000
-0.069		895.704	895.635	10.000	40.000
	0.228	895.493	895.721	10.000	50.000
	0.544	895.070	895.642	10.000	60.000
	0.603	894.770	895.372	10.000	70.000
	0.413	894.465	894.696	10.000	80.000
	1.322	893.172	894.493	4.274	84.274
	1.591	892.709	894.300	3.226	90.000
	1.843	891.854	893.700	10.000	100.000
	1.703	891.389	893.092	10.000	110.000
	1.494	890.910	892.435	10.000	120.000
	1.021	890.603	891.624	10.000	130.000
	0.503	890.321	890.824	10.000	140.000
	0.099	889.925	890.024	10.000	150.000
-0.345		889.519	889.224	10.000	160.000
-1.041		889.464	888.624	10.000	170.000
-4.425		889.049	887.624	10.000	180.000
-0.608		887.494	886.835	10.000	190.000
	0.000	886.428	886.425	7.200	197.000
	0.000	886.216	886.216	3.300	200.000

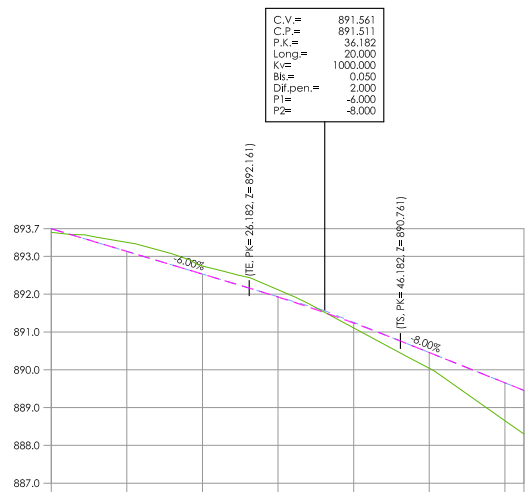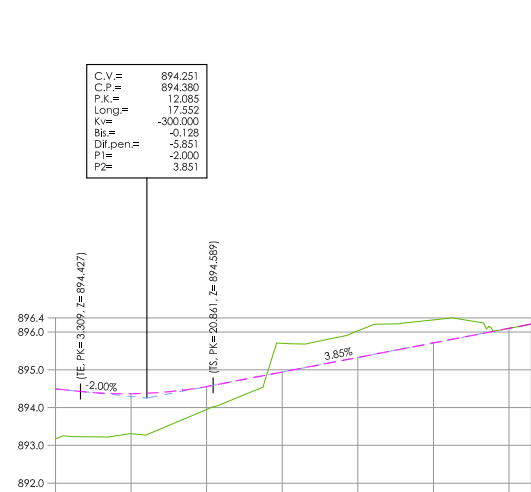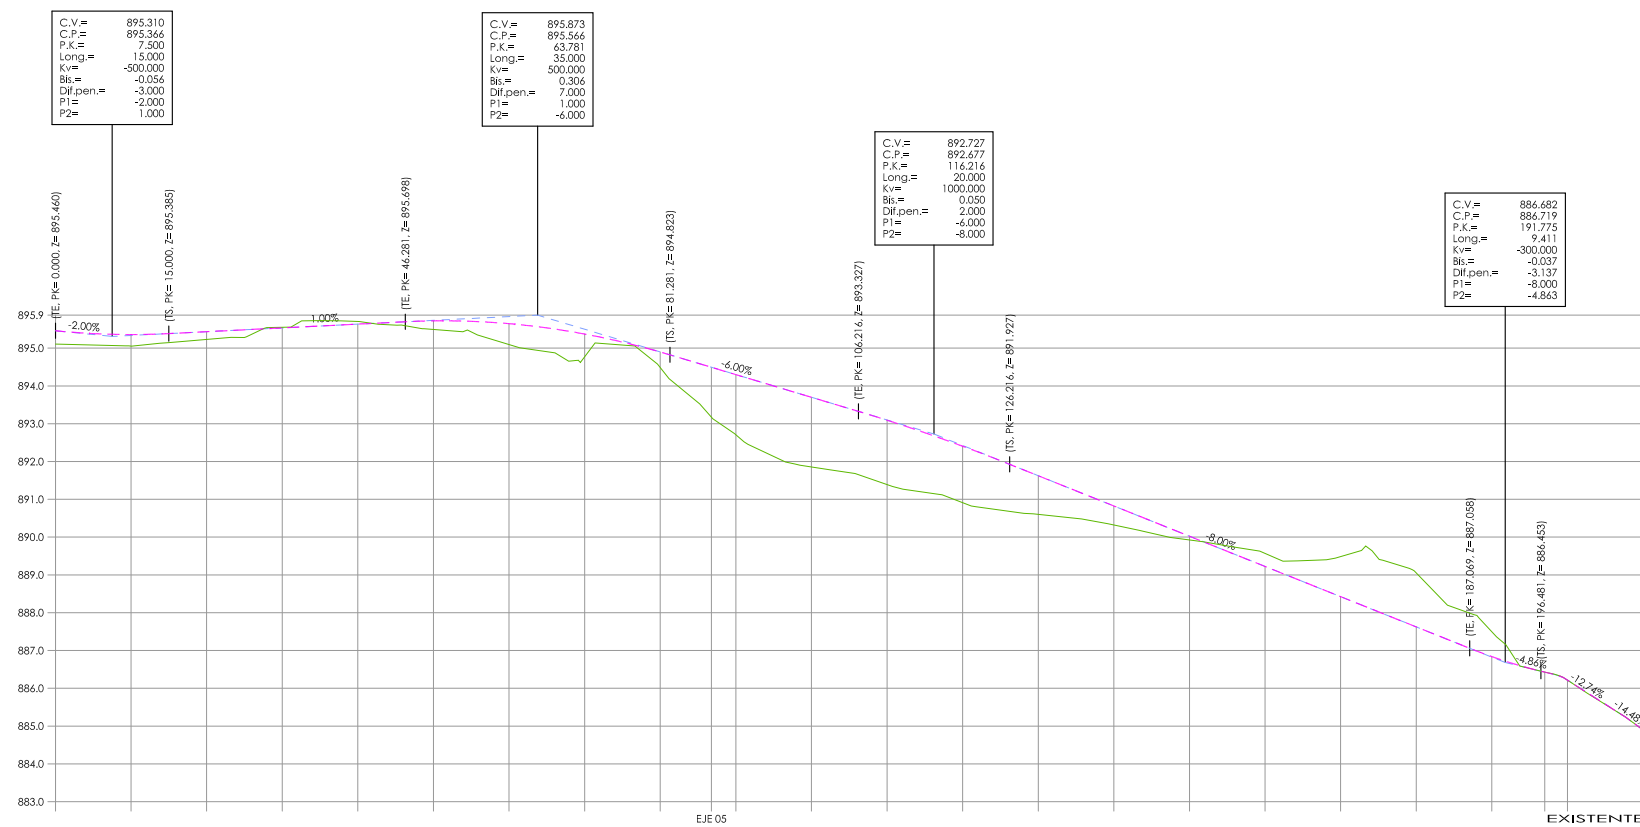

COJA ROJA	TERRAPLEN	1.320	895.173	894.475	0.000	DISTANCIAS AL ORIGEN
	DESMONTE	0.001	894.925	894.036	0.000	DISTANCIAS PARCIALES
		1.060	895.308	894.268	10.000	
		0.667	895.951	894.557	10.000	
		2.260	895.702	894.941	10.000	
		2.704	894.030	895.526	10.000	
		2.609	894.320	895.711	10.000	
		2.600	894.925	894.036	10.000	

COJA ROJA		TERRAPLEN	DESMONTE	0,095	893,437	893,332	DISTANCIAS AL ORIGEN	
							0,000	10,000
TERRAPLEN		DESMONTE	-2,208	893,370	893,132	DISTANCIAS PARCIALES		
						0,000	10,000	
TERRAPLEN		DESMONTE	-2,214	892,745	892,532	RASANTE		
						0,000	10,000	
TERRAPLEN		DESMONTE	-2,192	892,117	891,925	TERRENO		
						0,000	10,000	
TERRAPLEN		DESMONTE	0,129	891,107	891,236	TERRENO		
						0,000	10,000	
TERRAPLEN		DESMONTE	0,417	890,039	890,446	TERRENO		
						0,000	10,000	
TERRAPLEN		DESMONTE	1,009	889,425	889,446	TERRENO		
						0,000	10,000	
TERRAPLEN		DESMONTE	1,131	888,302	889,446	TERRENO		
						0,000	10,000	
TERRAPLEN		DESMONTE	1,131	888,302	889,446	TERRENO		
						0,000	10,000	
TERRAPLEN		DESMONTE	1,131	888,302	88			

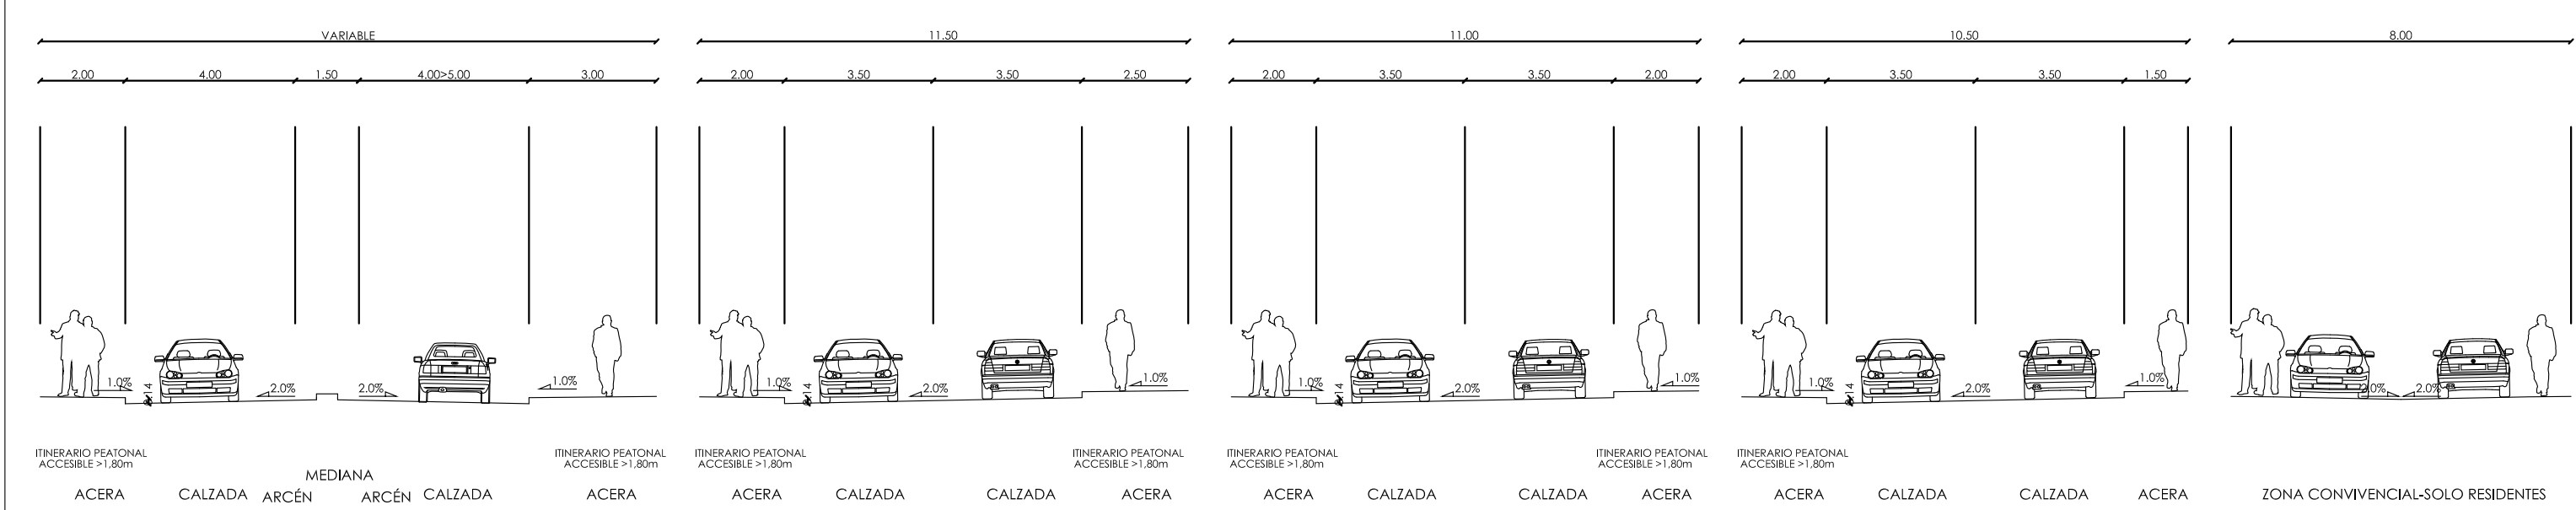



SECCIÓN A-A


SECCIÓN B-B

SECCIÓN C-C

SECCIÓN D-D

SECCIÓN E-E

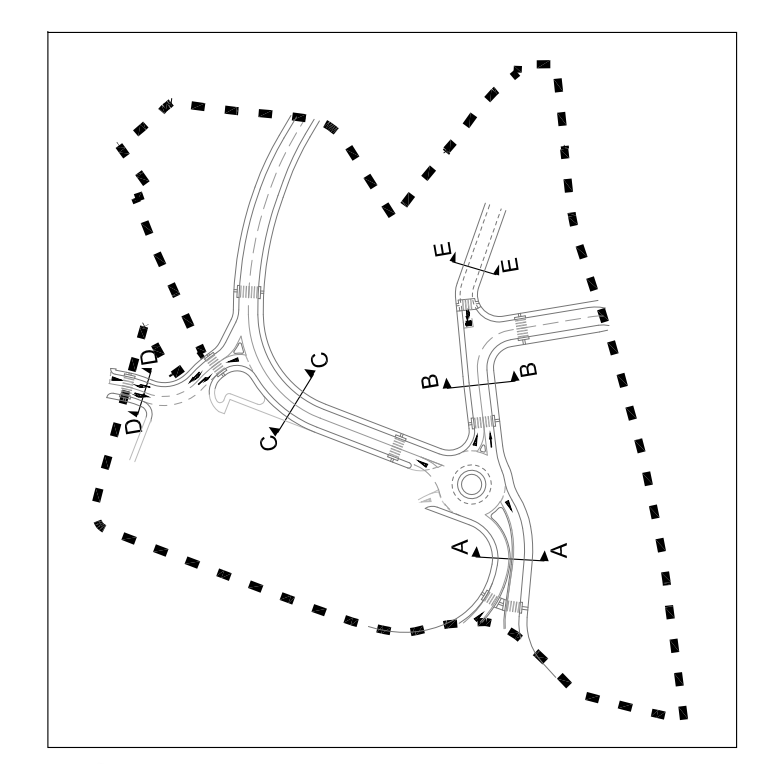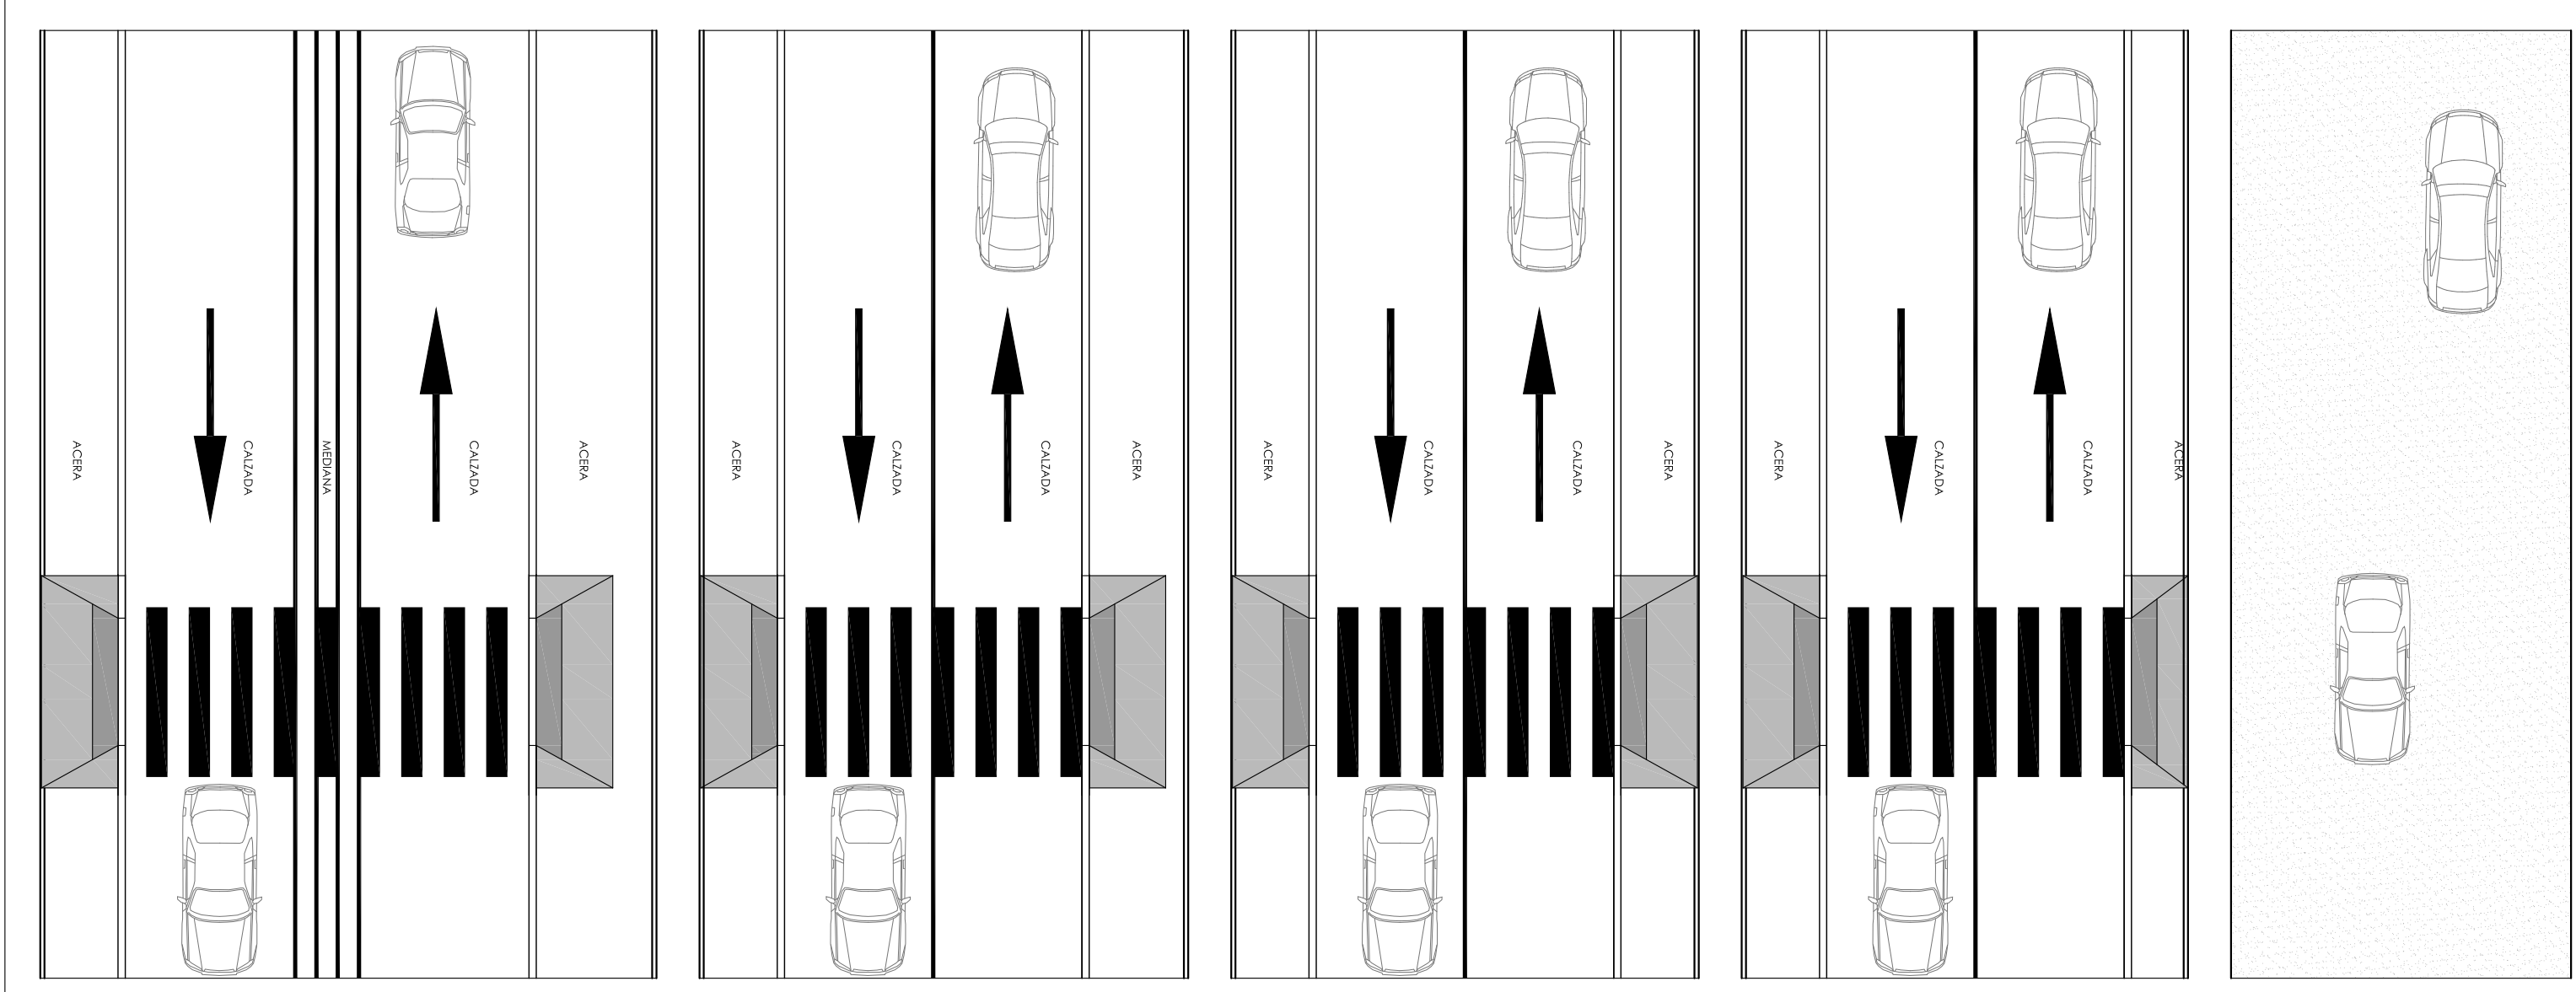

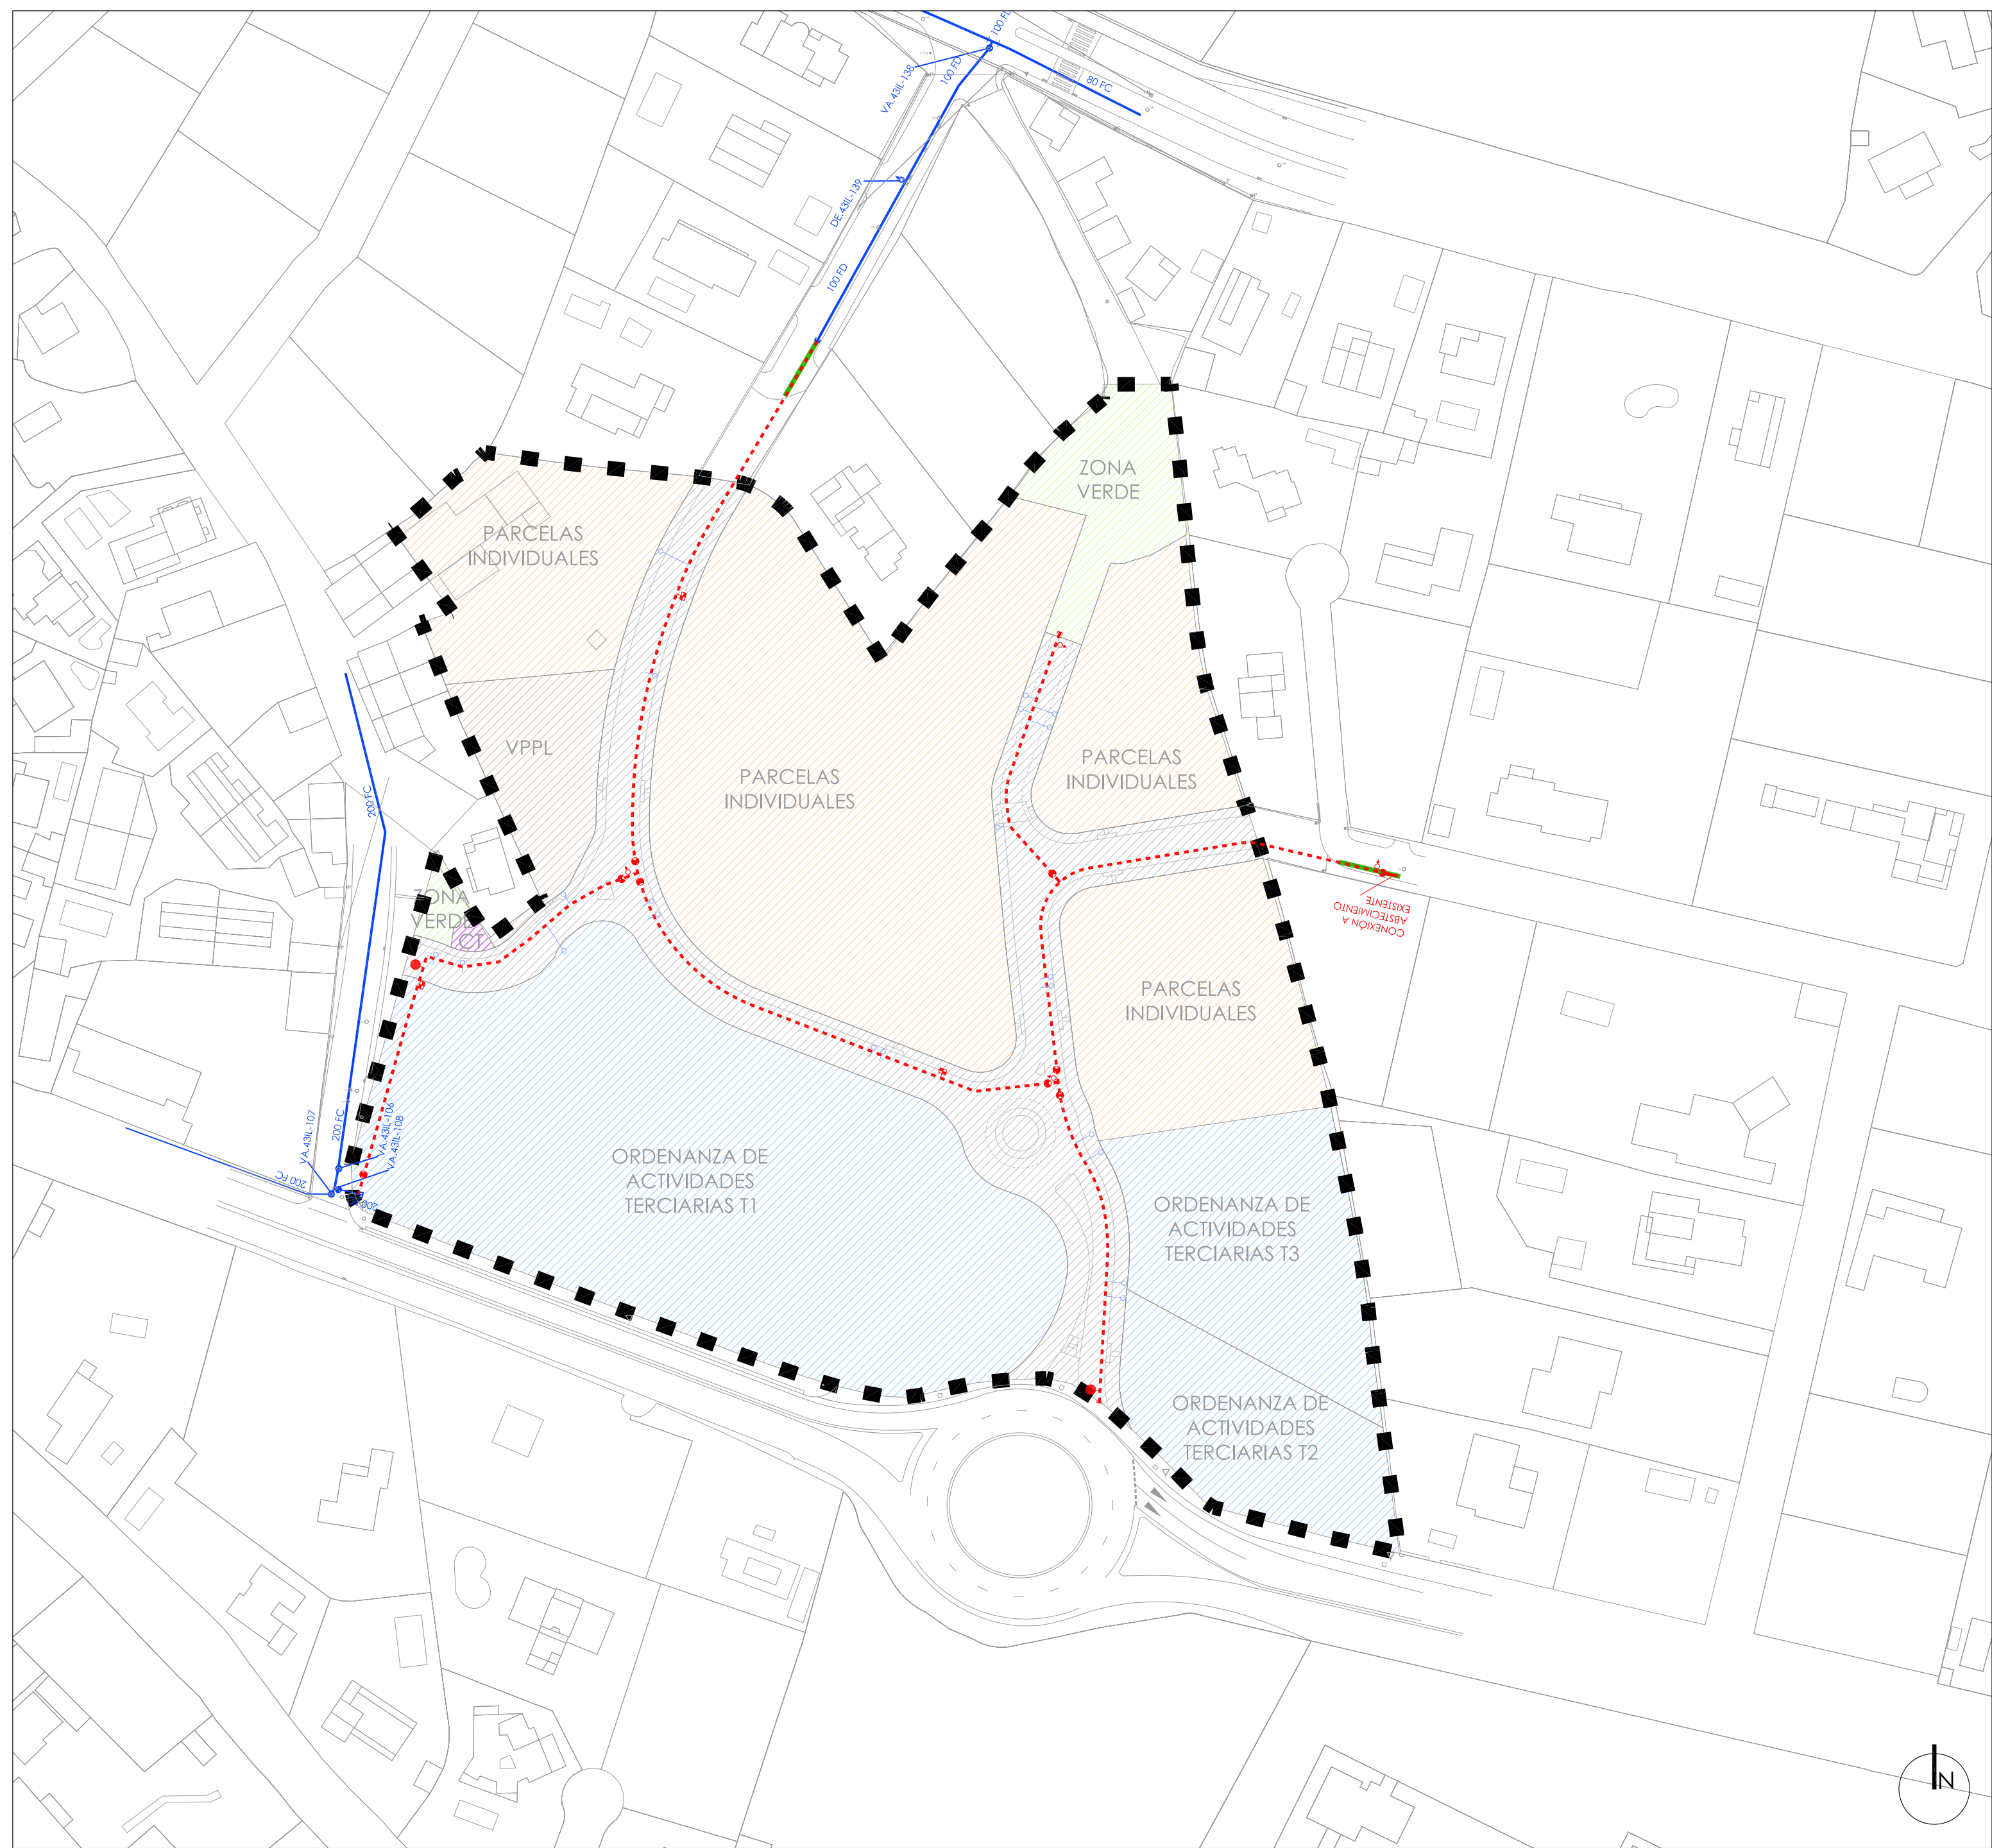


- EXISTENTE**
- CANALIZACIÓN
 - LLAVE DE CORTE
 - DESAGÜE
- PROYECTADO**
- CANALIZACIÓN FDØ150
 - LLAVE DE CORTE
 - VENTOSA
 - HIDRANTE
 - DESAGÜE
 - ACOMETIDA
 - DEMOLICIÓN Y REPOSICIÓN
- ÁMBITO DELIMITADO


AYUNTAMIENTO DE
GALAPAGAR
APROBACIÓN INICIAL

NOV 25 INF. 2 INFRAESTRUCTURAS
e 1:1.000 RED DE
ABASTECIMIENTO

arquiu**rb** FERNANDO RUIZ PÉREZ
estudio de arquitectura y urbanismo e-mail: fruijperez@gmail.com

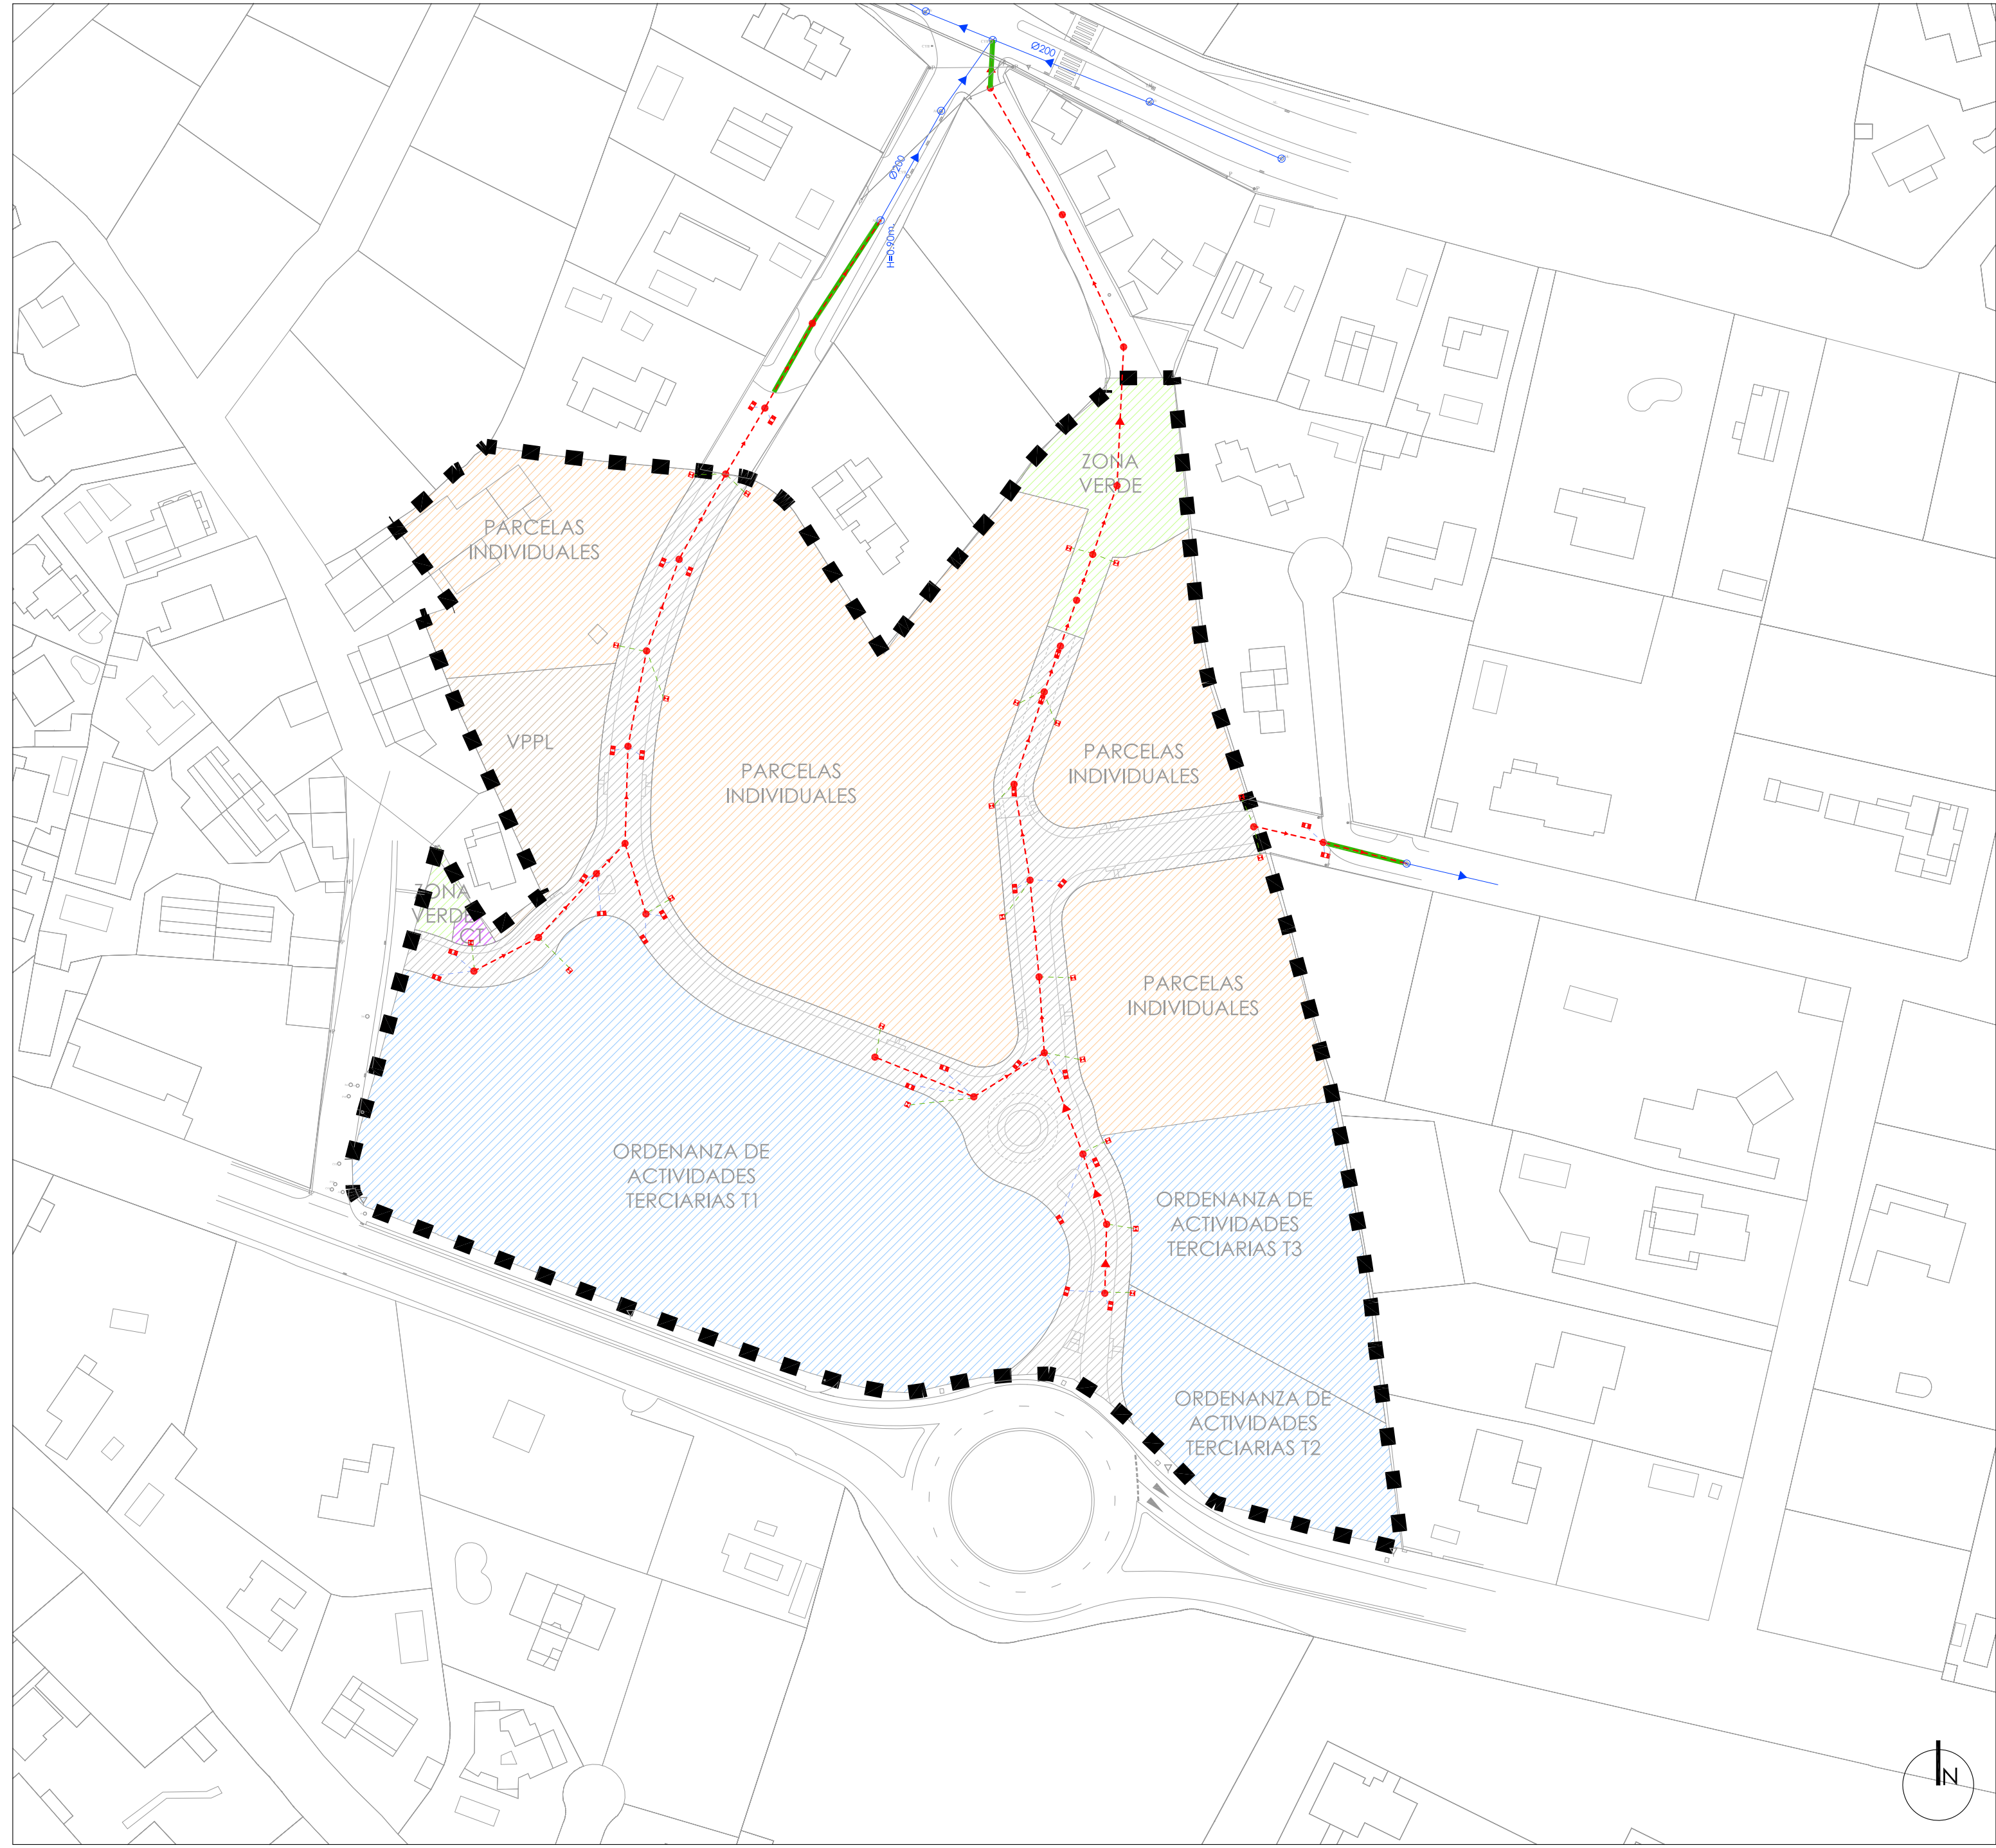

- EXISTENTE**
COLECTOR
POZO DE REGISTRO
- PROYECTADO**
COLECTOR Ø400 PVC-U SN8 kN/m²
COLECTOR Ø315 PVC-U SN8 kN/m² - ACOMETIDAS
COLECTOR Ø250 PVC-U SN8 kN/m² - SUMIDEROS
POZO DE REGISTRO
SUMIDERO
ARQUETA DE ACOMETIDA EN PARCELA
DEMOLICIÓN Y REPOSICIÓN
- ÁMBITO DELIMITADO

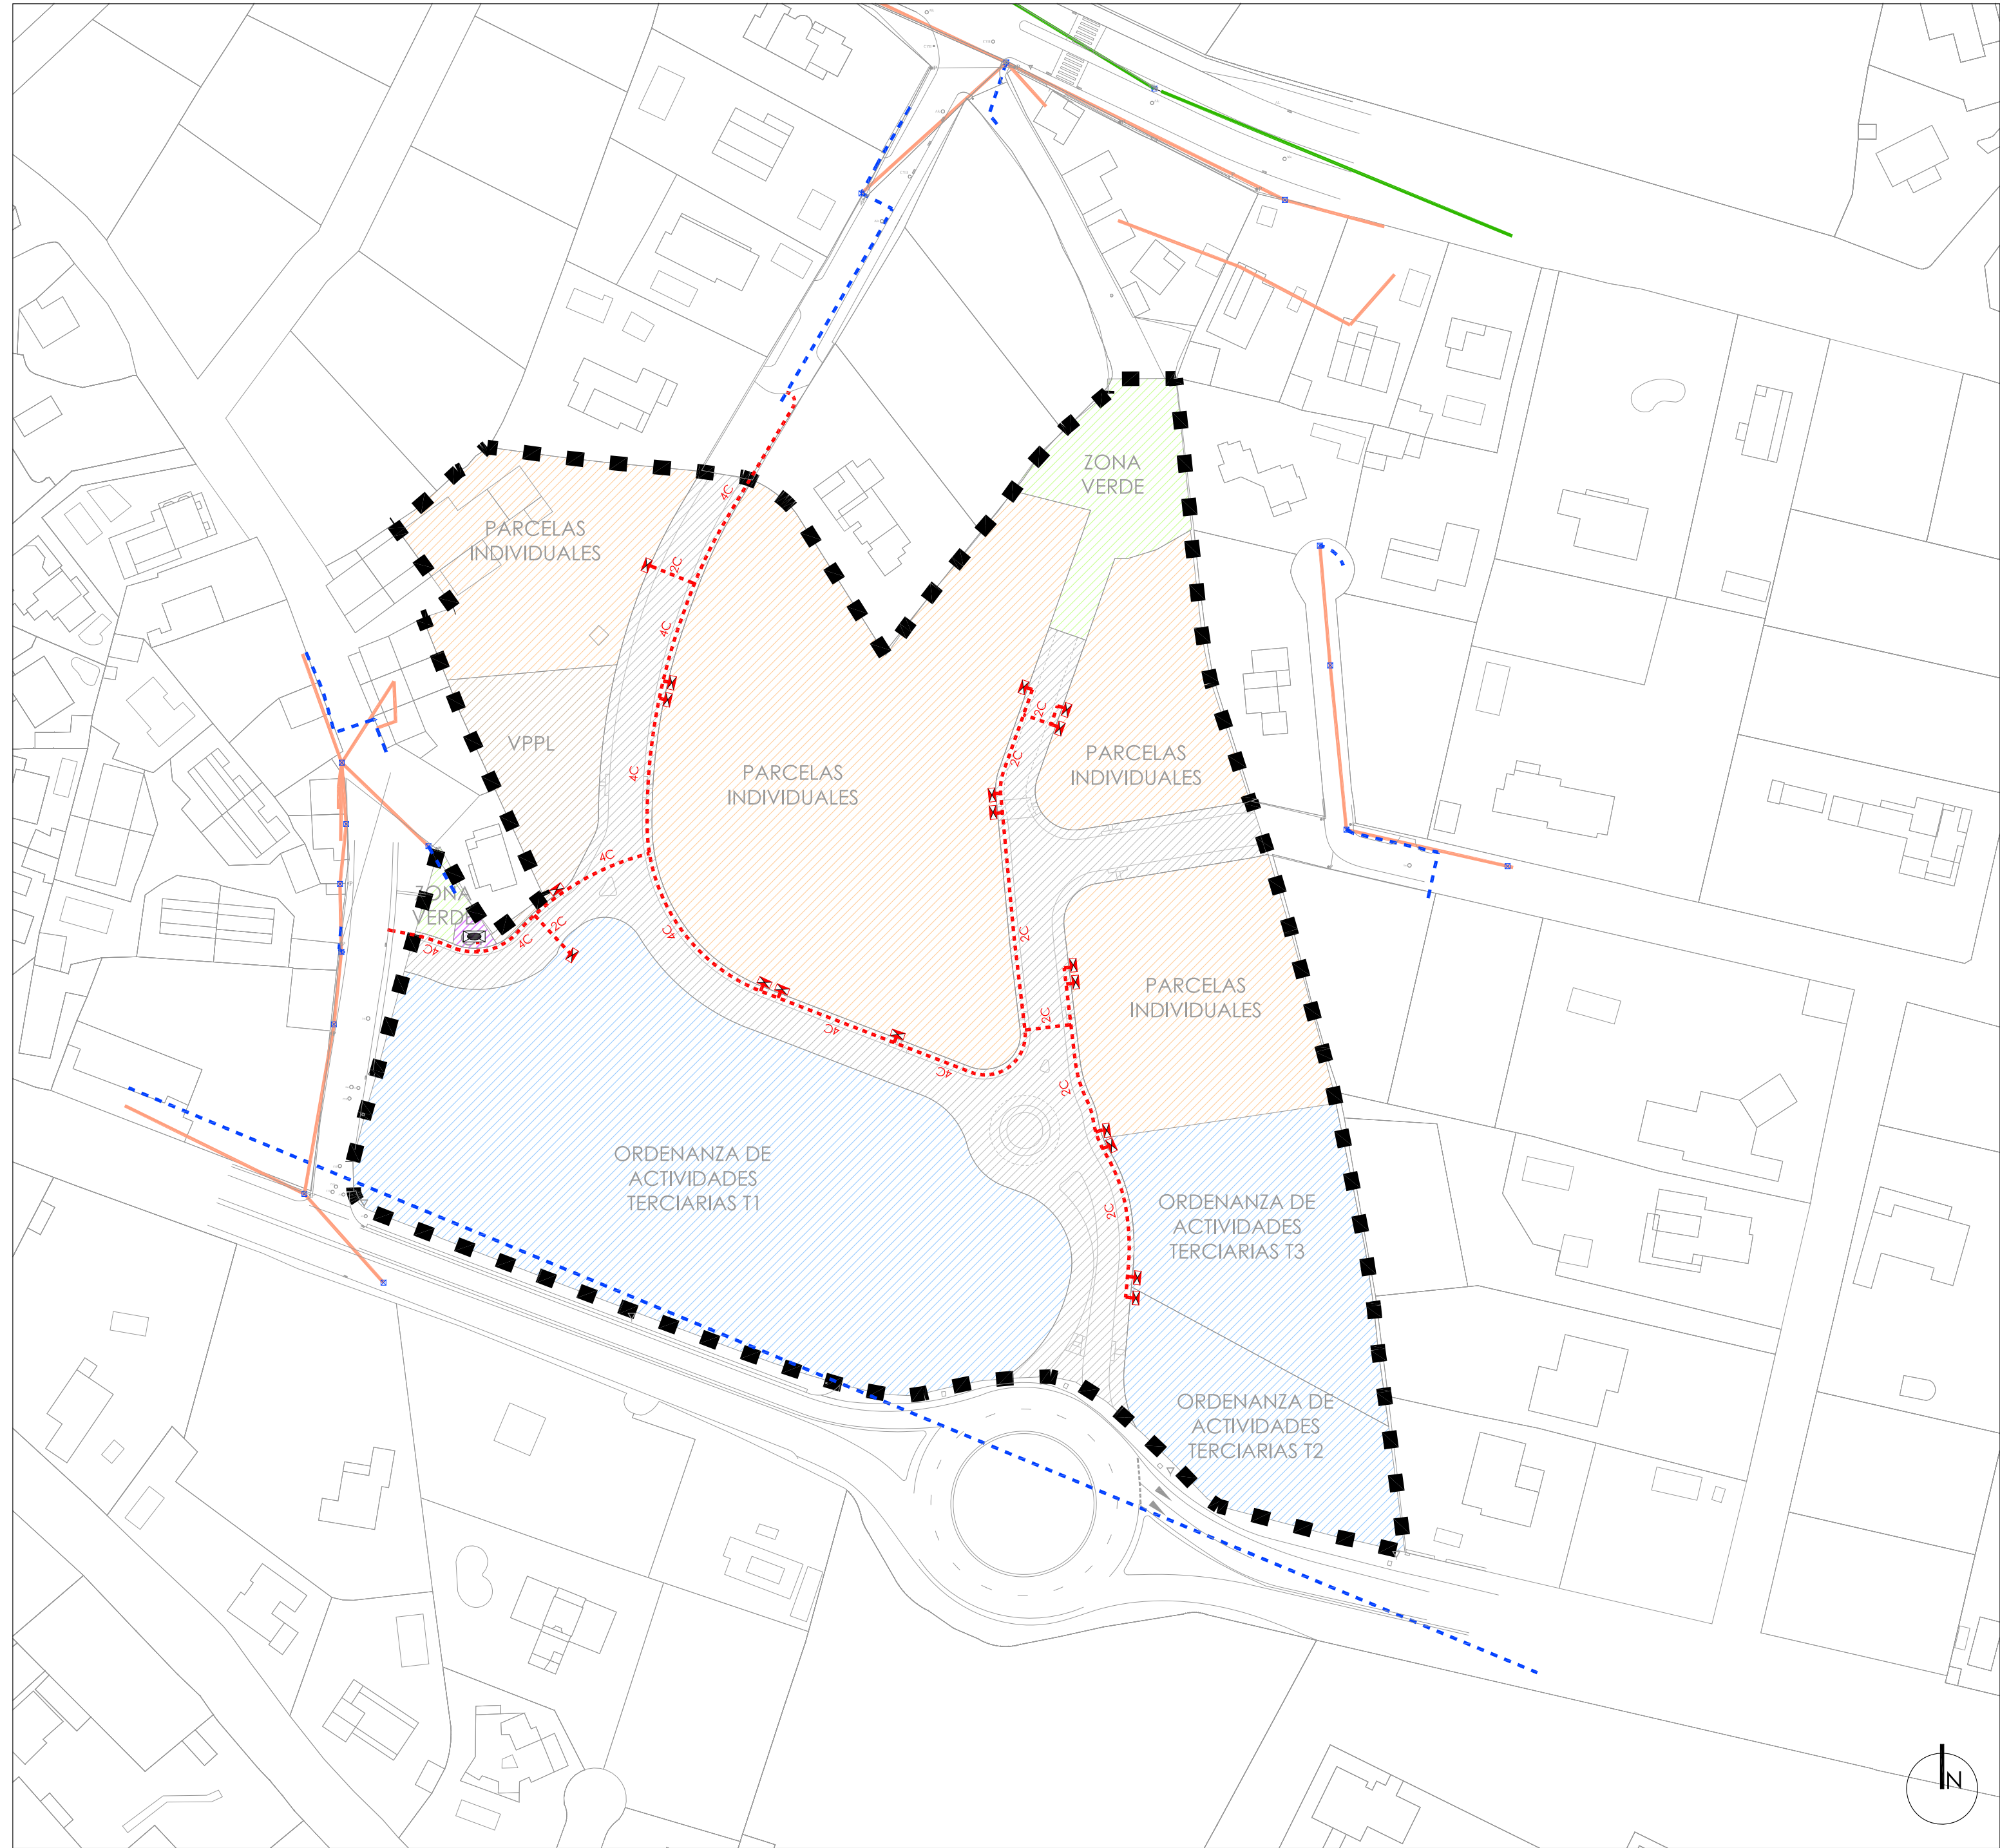


- EXISTENTE**
- CANALIZACIÓN SUBTERRANEA B.T.
 - TENDIDO AÉREO B.T.
 - TENDIDO AÉREO M.T.
- PROYECTADO**
- CANALIZACIÓN SUBTERRANEA
 - ARMARIO DE ACOMETIDA DOMICILIARIA
 - CENTRO DE TRANSFORMACIÓN
- NOTA: Conexión a punto de suministro, a definir por compañía suministradora
- ÁMBITO DELIMITADO




NOV 25 INF. 4 INFRAESTRUCTURAS
e 1:1.000 RED ELÉCTRICA

arquiu**rb** FERNANDO RUIZ PÉREZ
estudio de arquitectura y urbanismo e-mail: fruijperez@gmail.com

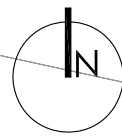



--- ÁMBITO DELIMITADO

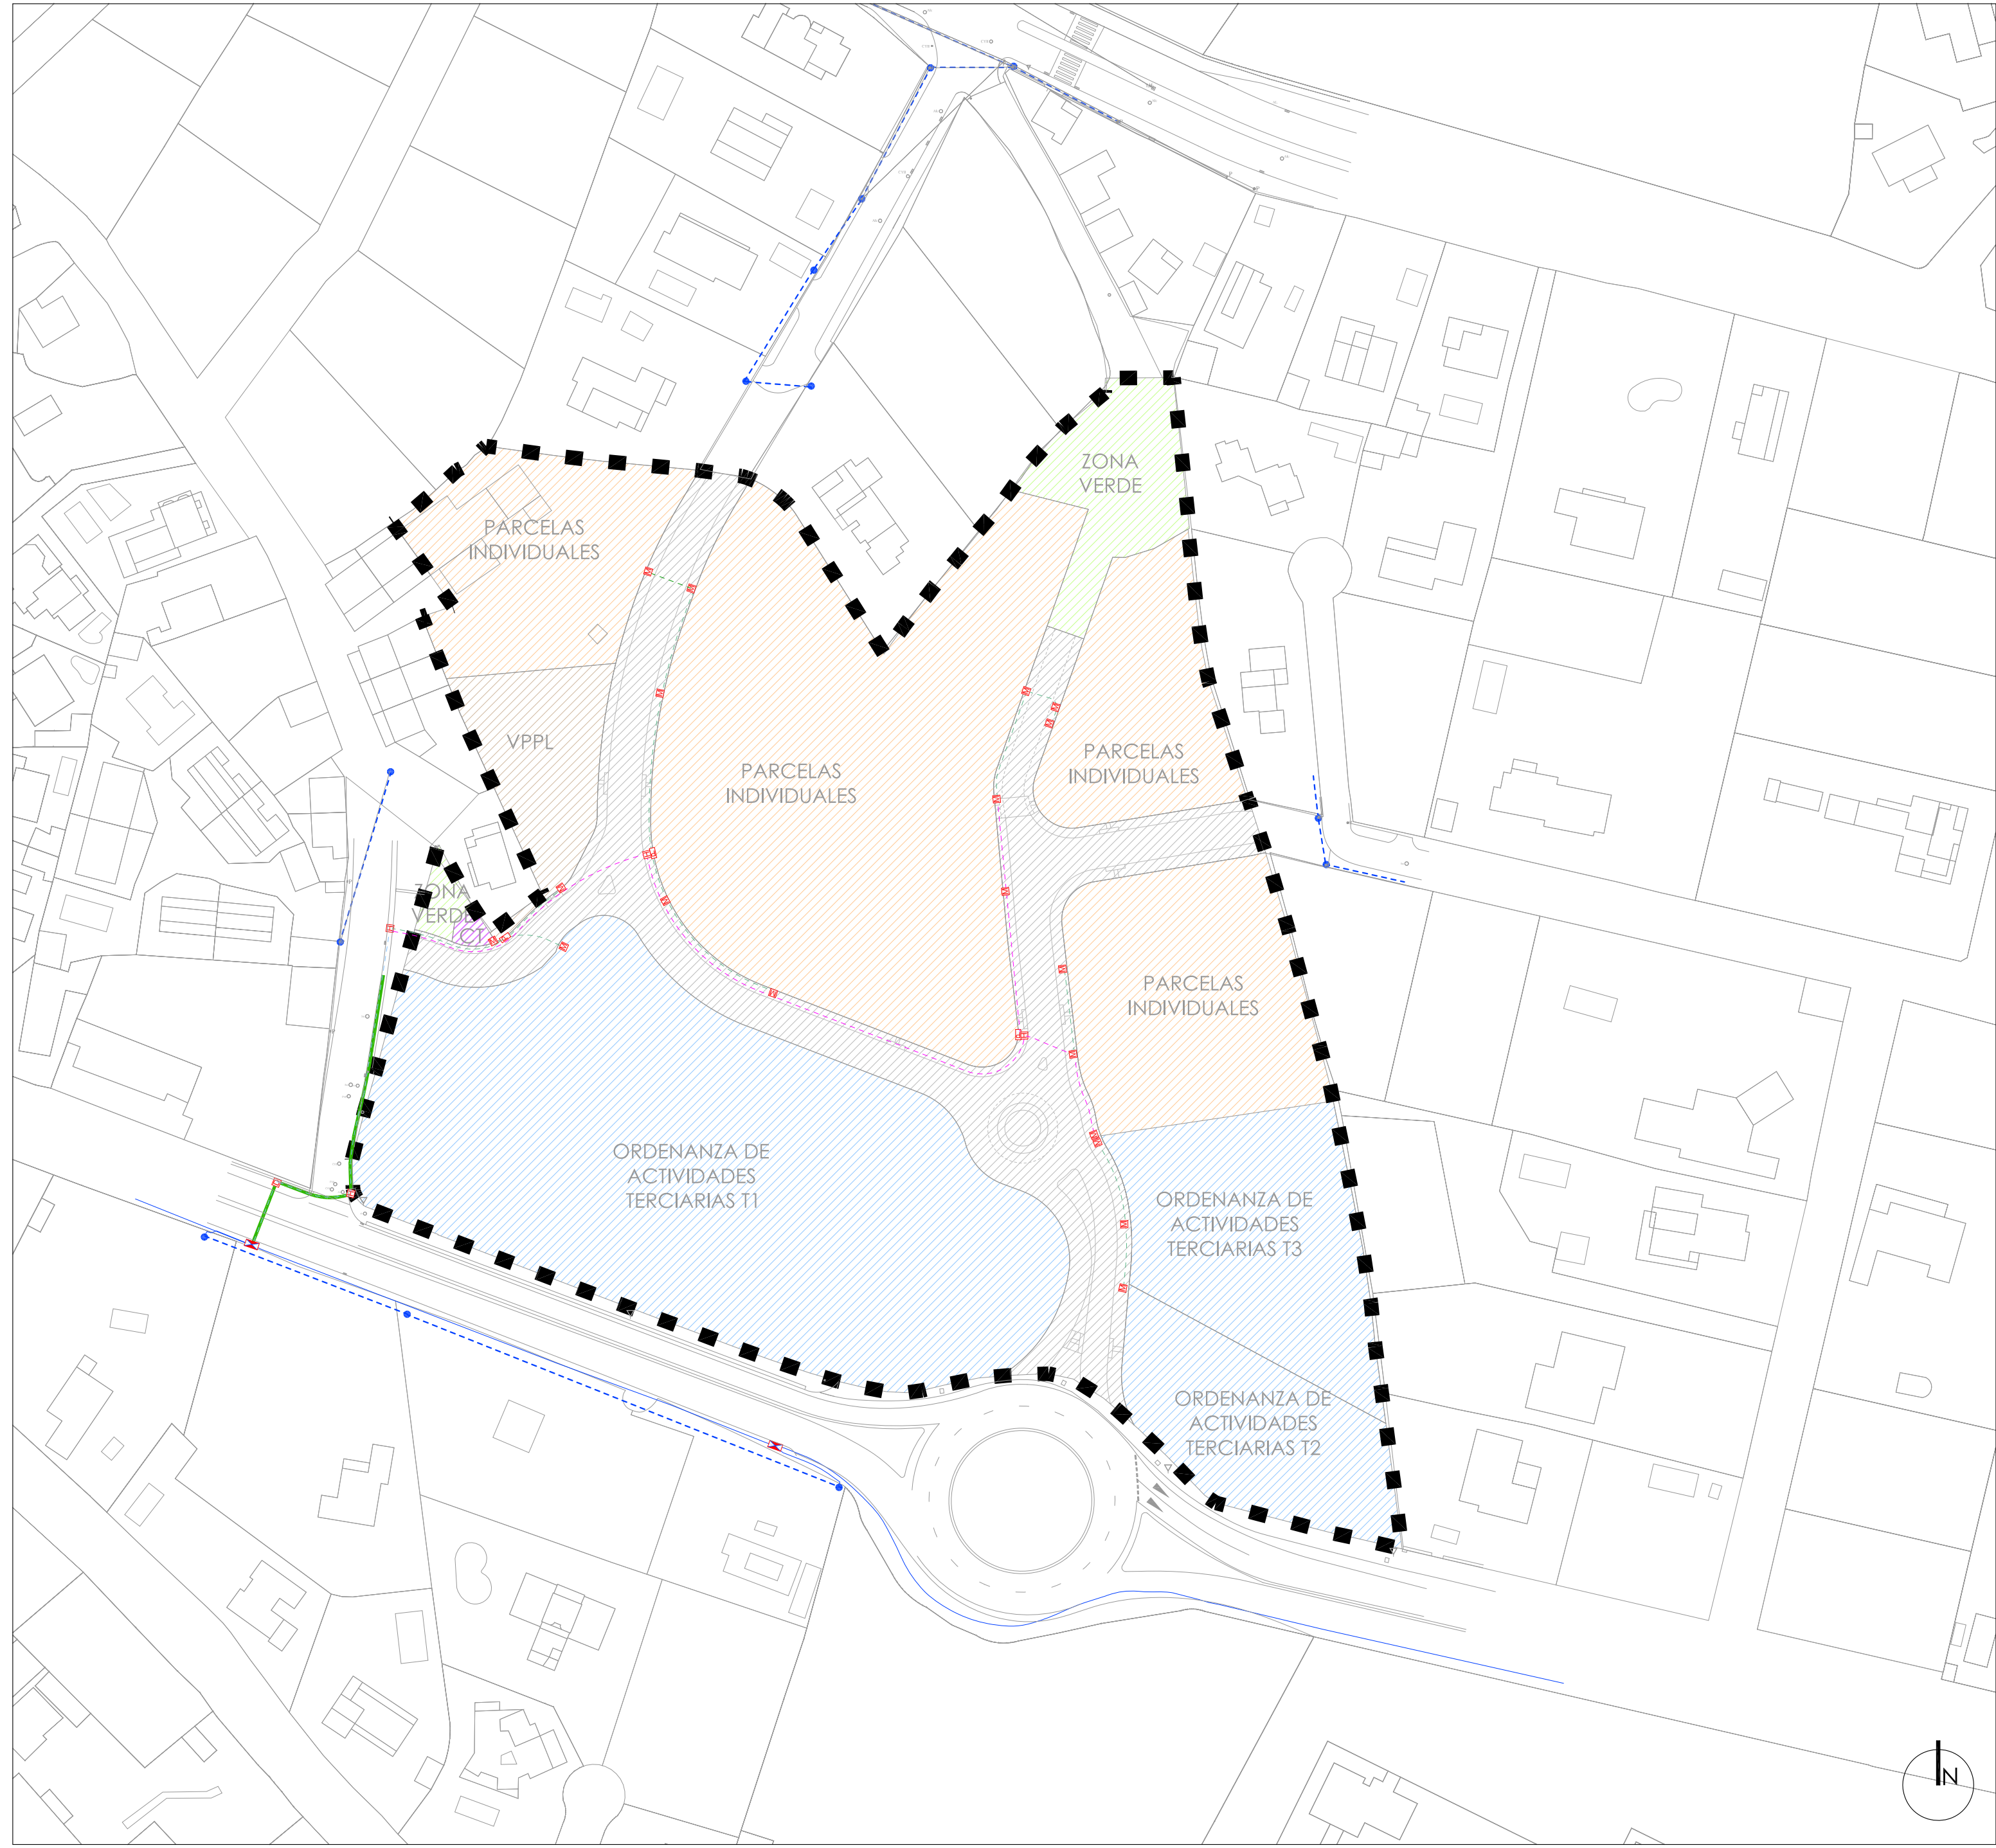

- EXISTENTE: Fuente INKOLÁN**
- POSTE
 - CÁMARA
 - CANALIZACIÓN SUBTERRANEA
 - TRAMO AÉREO EXISTENTE
- PROYECTADO**
- CANALIZACIÓN SUBTERRANEA 2063
 - CANALIZACIÓN SUBTERRANEA 4063
 - CANALIZACIÓN SUBTERRANEA 6063
 - ARQUETA M
 - ARQUETA HF
 - ARQUETA DM
 - PEDESTAL
 - DEMOLICIÓN Y REPOSICIÓN
- ÁMBITO DELIMITADO