





LEYENDA	
	RED SANEAMIENTO EXISTENTE




	DIRECCIÓN INNOVACIÓN E INGENIERÍA SUBDIRECCIÓN PROYECTOS ÁREA PROYECTOS SANEAMIENTO Y REUTILIZACIÓN	
	TANQUE DE TORMENTAS EN COLECTOR A1 SISTEMA CHAPINERÍA TRAMITACIÓN URBANÍSTICA RESUMEN EJECUTIVO	
Título del plano:		
PLANO DE SITUACIÓN		
Referencia:	18SCP9E_PL_TU_RES.EXS_SIT_R1	Escala:
Fecha:	Mayo 2023	Versión:
		V1
		N° de Plano: R-1 Hoja 1 de 1

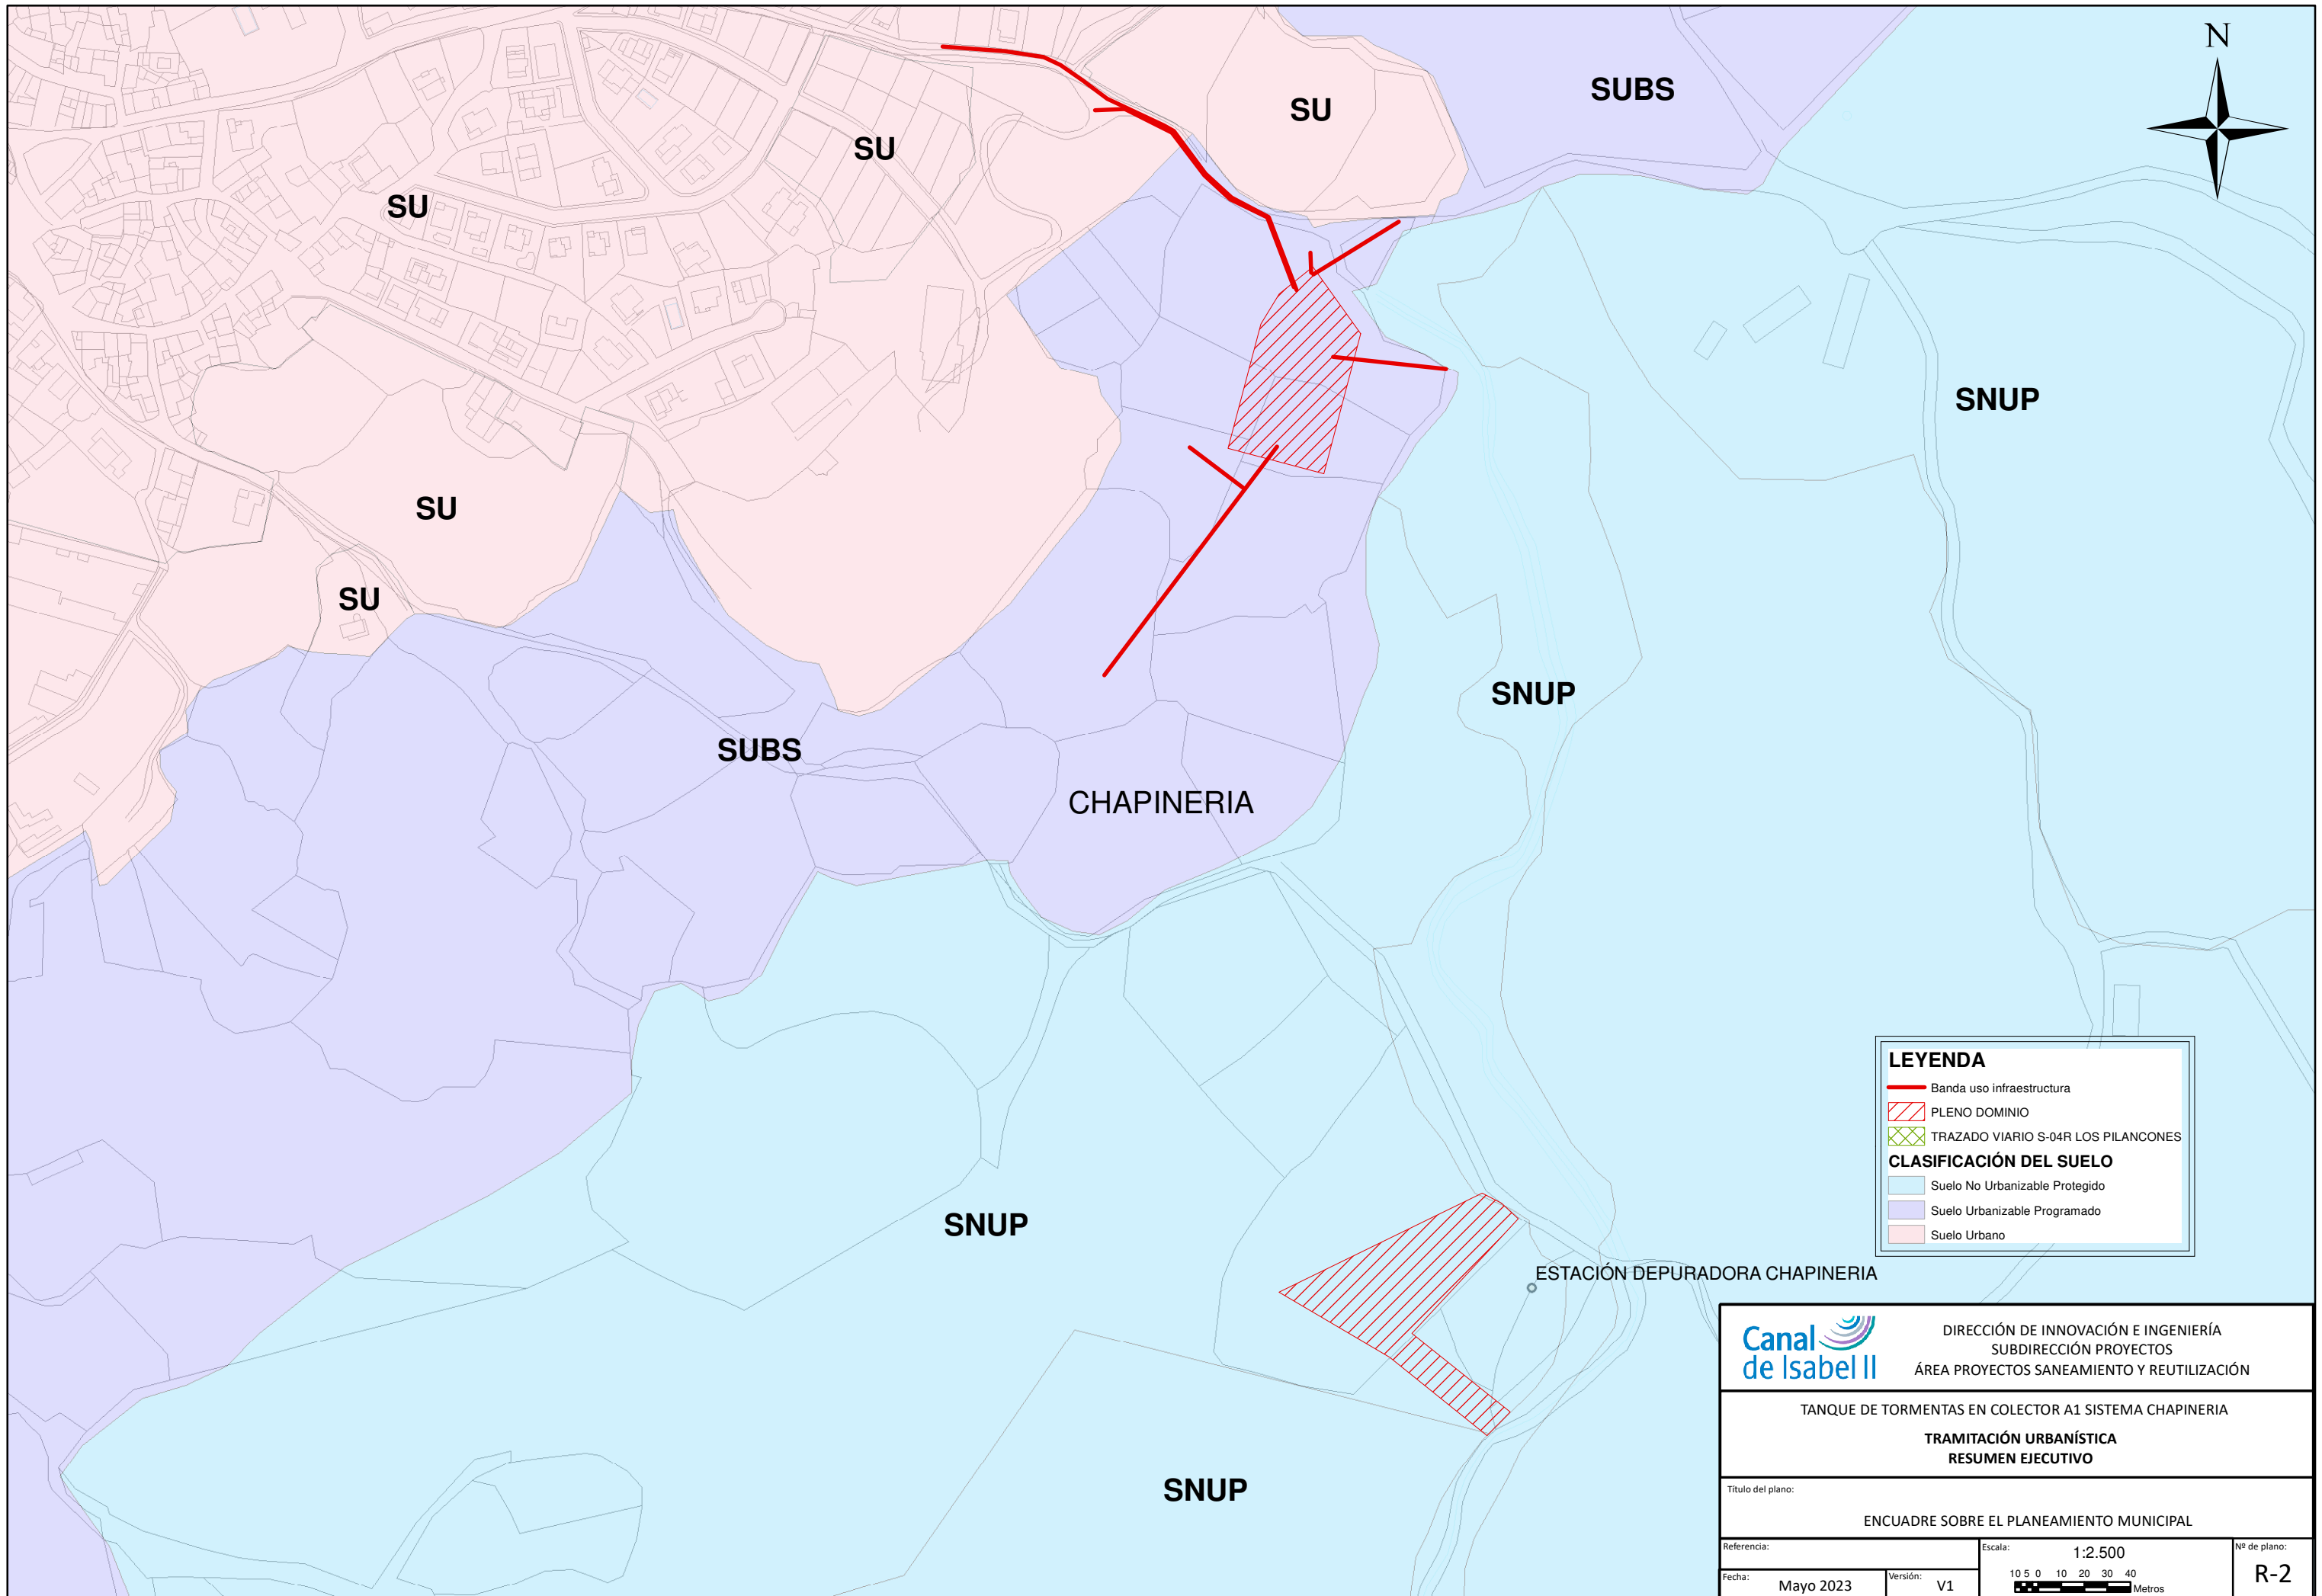

LEYENDA

-  Banda uso infraestructura
-  PLENO DOMINIO
-  TRAZADO VIARIO S-04R LOS PILANCONES

CLASIFICACIÓN DEL SUELO

-  Suelo No Urbanizable Protegido
-  Suelo Urbanizable Programado
-  Suelo Urbano

	DIRECCIÓN DE INNOVACIÓN E INGENIERÍA SUBDIRECCIÓN PROYECTOS ÁREA PROYECTOS SANEAMIENTO Y REUTILIZACIÓN	
	TANQUE DE TORMENTAS EN COLECTOR A1 SISTEMA CHAPINERIA TRAMITACIÓN URBANÍSTICA RESUMEN EJECUTIVO	
Título del plano:		
ENCUADRE SOBRE EL PLANEAMIENTO MUNICIPAL		
Referencia:	Escala: 1:2.500	Nº de plano:
Fecha: Mayo 2023	Versión: V1	 10 5 0 10 20 30 40 Metros
		R-2



CALIFICACIÓN VIGENTE

Trazado viario S-04 R
Los Pilacones

- LEGENDA**
- ZONIFICACIÓN GENERAL**
- CASCO ANTIGUO
 - ZONAS RESIDENCIALES COLECTIVAS O DE ALTA DENSIDAD DE VIVIENDA
 - ZONAS RESIDENCIALES UNIFAMILIARES O DE BAJA DENSIDAD DE VIVIENDA
 - ZONAS INDUSTRIALES
 - ZONAS MIXTAS TERCERÍAS-RESIDENCIALES
 - SISTEMA GENERAL DE ESPACIOS LIBRES Y ZONAS VERDES
 - SISTEMA GENERAL DE EQUIPAMIENTOS
 - OTRAS ZONAS VERDES LOCALES
 - OTROS EQUIPAMIENTOS LOCALES
 - SISTEMA GENERAL VÍAS PELEGRINAS
- RED VIARIA Y DE COMUNICACIONES. ESTRUCTURA GENERAL**
- VARIO INTERMUNICIPAL Y DE COMUNICACIONES
 - VARIO ESTRUCTURANTE DEL NÚCLEO URBANO
- ESTRUCTURA GENERAL EXTERIOR AL NÚCLEO**
- INSTALACIONES ESTRUCTURANTES EN S.N.U.
1. ESTACIÓN DEPURADORA DE AGUAS RESIDUALES (E.D.A.R.)
 2. PARQUE DE LOS PILACONES.
 3. PARQUE DE LA NATURALEZA.

FASE: REVISIÓN
DOC. APROB. PROVISIONAL Y DEFINITIVA. 376/08/99.
TIT. PLANO: SERIE/Nº. PLANO:

P.6.

ESTRUCTURA GENERAL (NÚCLEO URBANO DE CHAPINERÍA).

FECHA: MAYO, 1.999. ESCALA: 1/2.000.

CARTOGRAFÍA: GOBIERNO TECNICO MUNICIPAL DE CHAPINERÍA

REVISIÓN DE LAS NORMAS SUBSIDIARIAS DE PLANEAMIENTO DEL MUNICIPIO DE CHAPINERÍA (MADRID)

PROMOTOR: **ILMO. AYUNTAMIENTO DE CHAPINERÍA**

EQUIPO REDACTOR: **santos lópez colón. arquitecto y urbanista.**


DOCUMENTACIÓN A QUE SE REFIERE EL ACUERDO DEL CONSEJO DE GOBIERNO DE FECHA 14 MAR 2000

EL SECRETARIO

DOCUMENTACIÓN A QUE SE REFIERE EL ACUERDO DEL CONSEJO DE GOBIERNO DE FECHA 14 MAR 2000
EL SECRETARIO GENERAL TÉCNICO LA JEFA DEL SERVICIO DE ACTUACIÓN ADMINISTRATIVA Y DESARROLLO URBANO

P124231-0

376/08/99

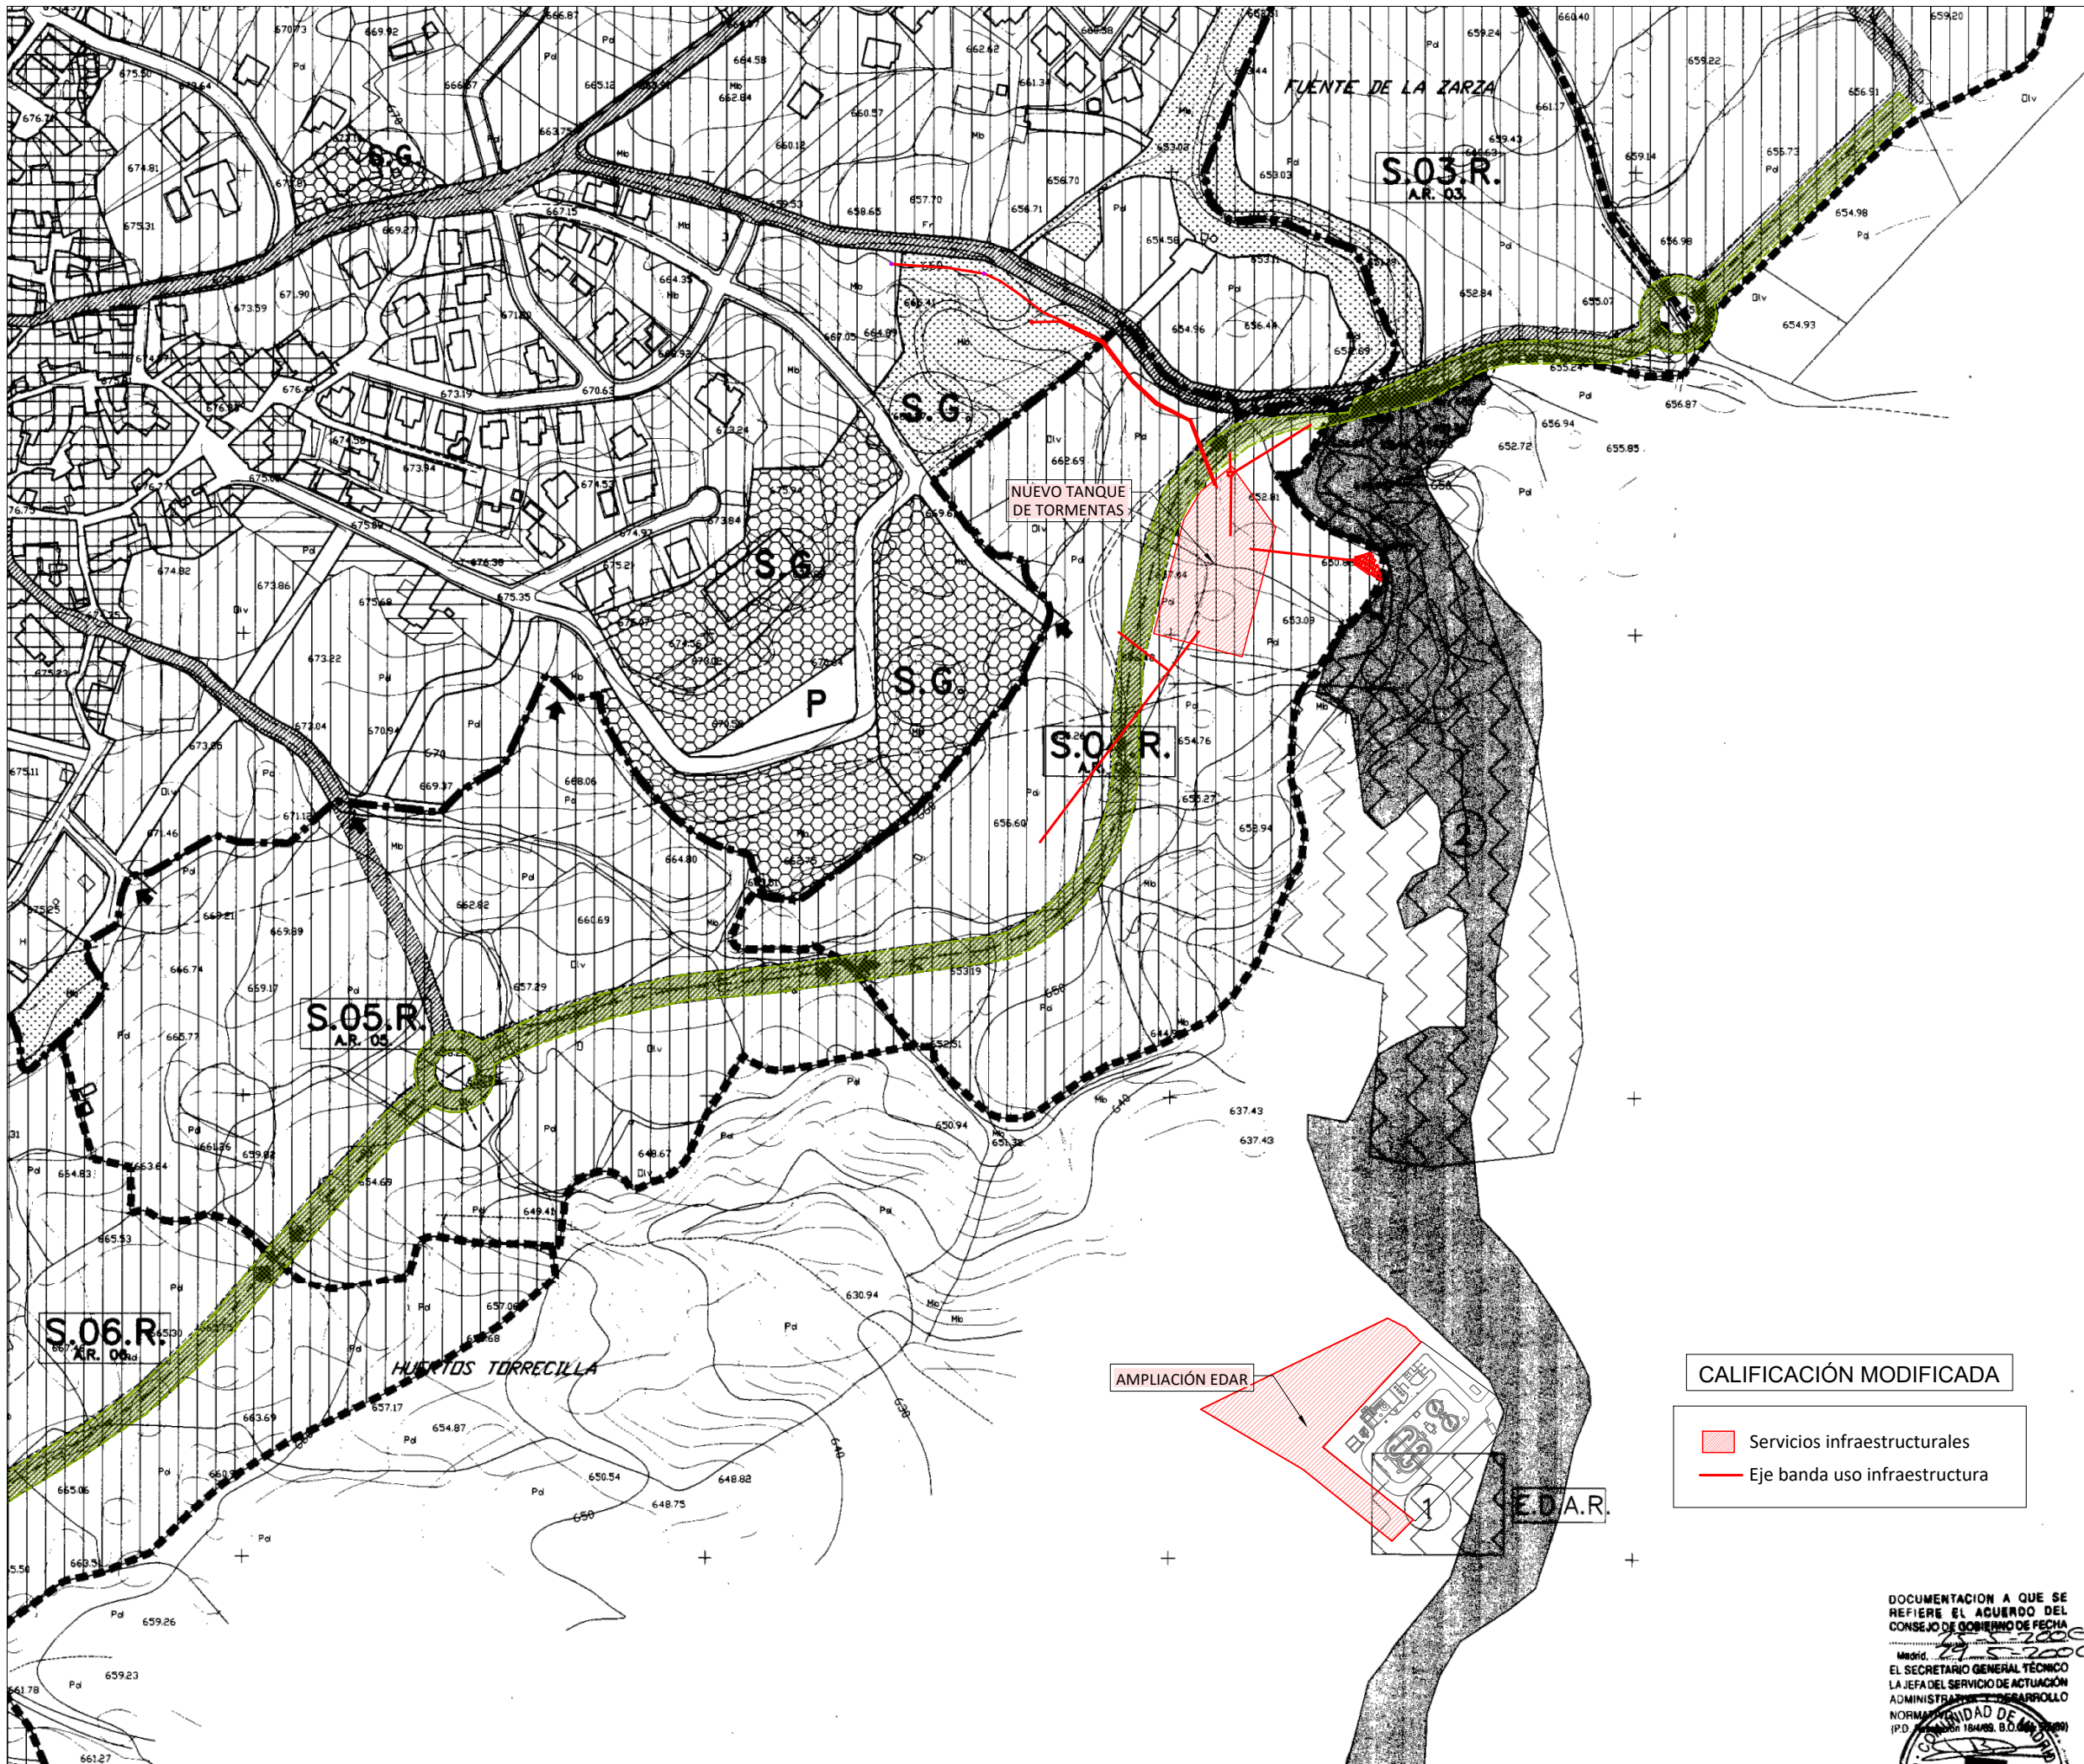

Trazado viario S-04 R
Los Pilancones

LEGENDA

ZONIFICACIÓN GENERAL

- CASCO ANTIGUO
- ZONAS RESIDENCIALES COLECTIVAS O DE ALTA DENSIDAD DE VIVIENDA
- ZONAS RESIDENCIALES UNIFAMILIARES O DE BAJA DENSIDAD DE VIVIENDA
- ZONAS INDUSTRIALES
- ZONAS MIXTAS TERCIARIAS-RESIDENCIALES
- S.G. SISTEMA GENERAL DE ESPACIOS LIBRES Y ZONAS VERDES
- S.O.R. SISTEMA GENERAL DE EQUIPAMIENTOS
- OTRAS ZONAS VERDES LOCALES
- OTROS EQUIPAMIENTOS LOCALES
- SISTEMA GENERAL VAS RECULMIAS

RED VIARIA Y DE COMUNICACIONES. ESTRUCTURA GENERAL

- VIAJO INTERMUNICIPAL Y DE COMUNICACIONES
- VIAJO ESTRUCTURANTE DEL NÚCLEO URBANO

ESTRUCTURA GENERAL EXTERIOR AL NÚCLEO

- INSTALACIONES ESTRUCTURANTES EN S.N.U.

- ESTACIÓN DEPURADORA DE AGUAS RESIDUALES (E.D.A.R.)
- PARK DE LOS PILANCONES.
- PARK DE LA NATURALEZA.

FASE: REVISIÓN
 DOC. APROB. PROVISIONAL Y DEFINITIVA. 376/08/99.
 TIT. PLANO: SERIE/Nº. PLANO: P.6.

ESTRUCTURA GENERAL (NÚCLEO URBANO DE CHAPINERÍA).

FECHA: MAYO, 1.999. ESCALA: 1/2.000.

REVISIÓN DE LAS NORMAS SUBSIDIARIAS DE PLANEAMIENTO DEL MUNICIPIO DE CHAPINERÍA (MADRID)


PROMOTOR: ILMO. AYUNTAMIENTO DE CHAPINERÍA

EQUIPO REDACTOR: santos lópez colón. arquitecto y urbanista.

CALIFICACIÓN MODIFICADA

- Services infraestructurales
- Eje banda uso infraestructura


AMPLIACIÓN EDAR

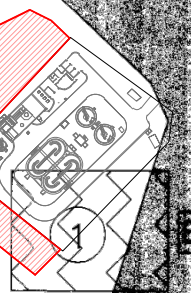

E.D.A.R.

DOCUMENTACIÓN A QUE SE REFIERE EL ACUERDO DEL CONSEJO DE GOBIERNO DE FECHA 14 MAR 2000
 EL SECRETARIO GENERAL TÉCNICO LA JEFA DEL SERVICIO DE ACTUACIÓN ADMINISTRATIVA Y DESARROLLO URBANO Y TERRITORIAL

P124231-0

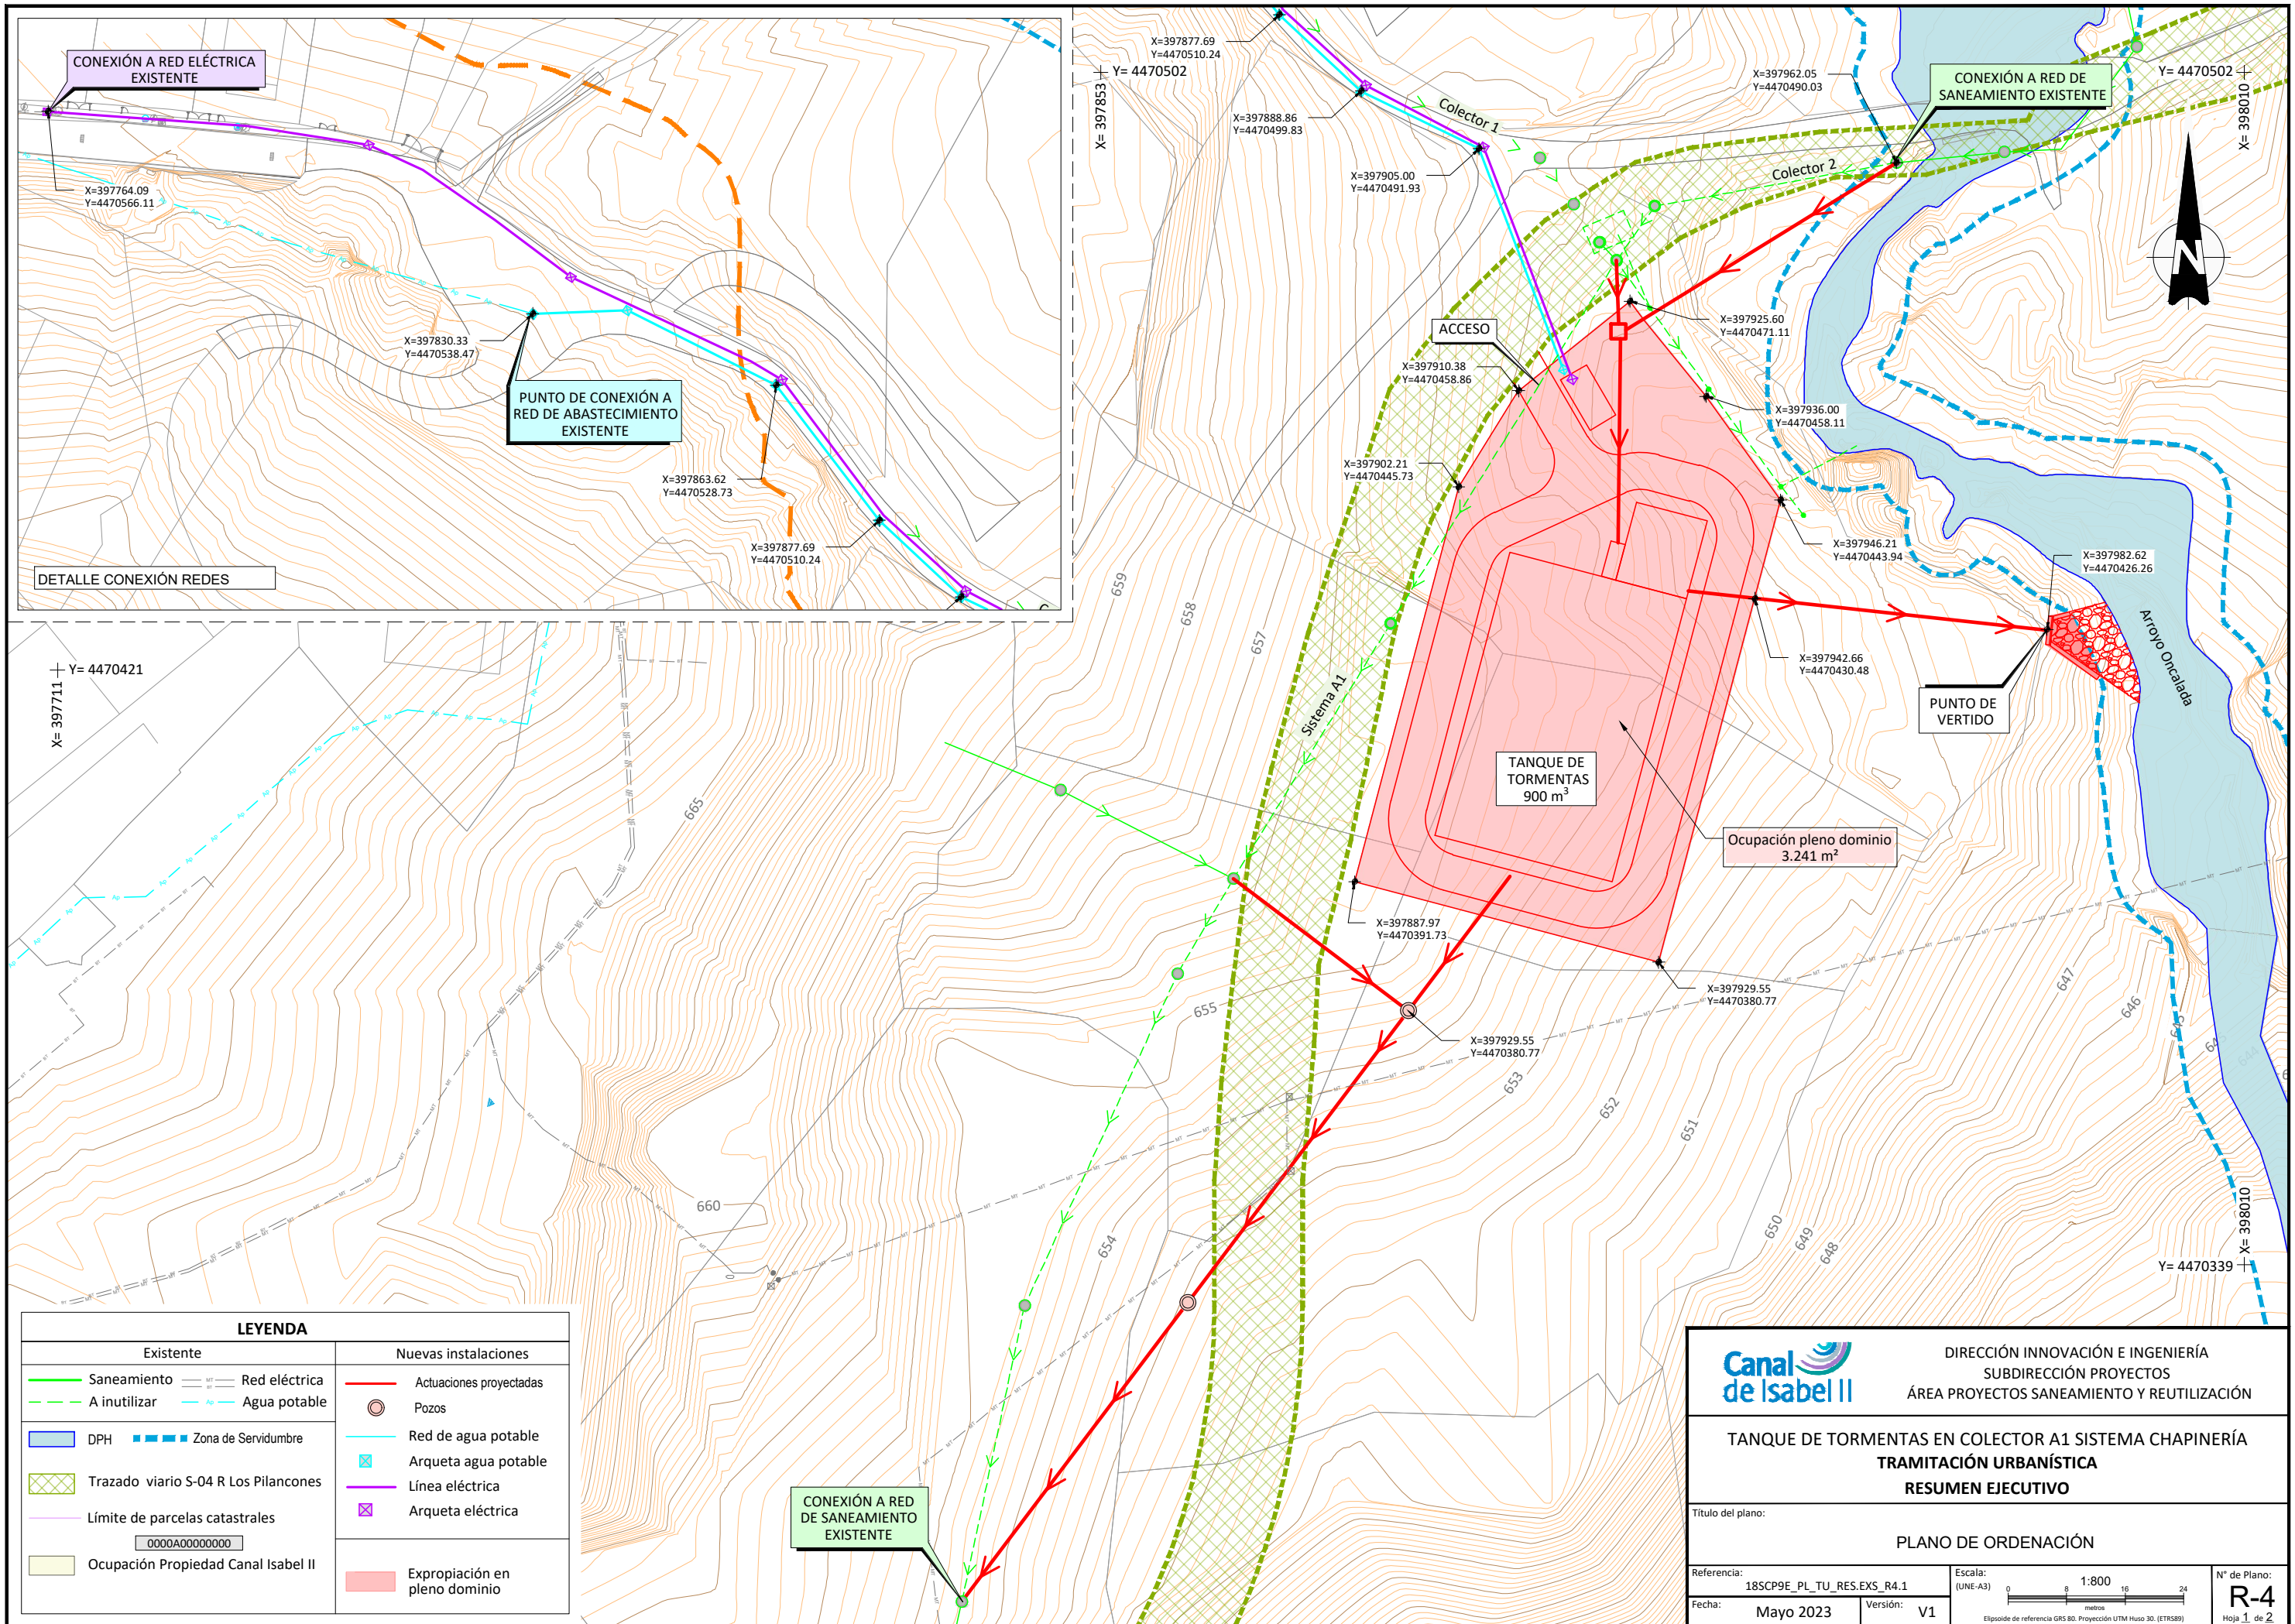

LEYENDA	
Existente	Nuevas instalaciones
Saneamiento	Actuaciones proyectadas
A inutilizar	Pozos
DPH	Red de agua potable
Zona de Servidumbre	Arqueta agua potable
Trazado viario S-04 R Los Pílancones	Línea eléctrica
Límite de parcelas catastrales	Arqueta eléctrica
Ocupación Propiedad Canal Isabel II	Expropiación en pleno dominio



DIRECCIÓN INNOVACIÓN E INGENIERÍA
SUBDIRECCIÓN PROYECTOS
ÁREA PROYECTOS SANEAMIENTO Y REUTILIZACIÓN


TANQUE DE TORMENTAS EN COLECTOR A1 SISTEMA CHAPINERÍA
TRAMITACIÓN URBANÍSTICA
RESUMEN EJECUTIVO

Título del plano:
PLANO DE ORDENACIÓN

Referencia: 18SCP9E_PL_TU_RES_EXS_R4.1
Fecha: Mayo 2023

Escala: (UNE-A3)
0 8 16 24 metros
1:800
Eliipse de referencia GRS 80. Proyección UTM Huso 30. (ETRS89)

Nº de Plano:
R-4
Hoja 1 de 2

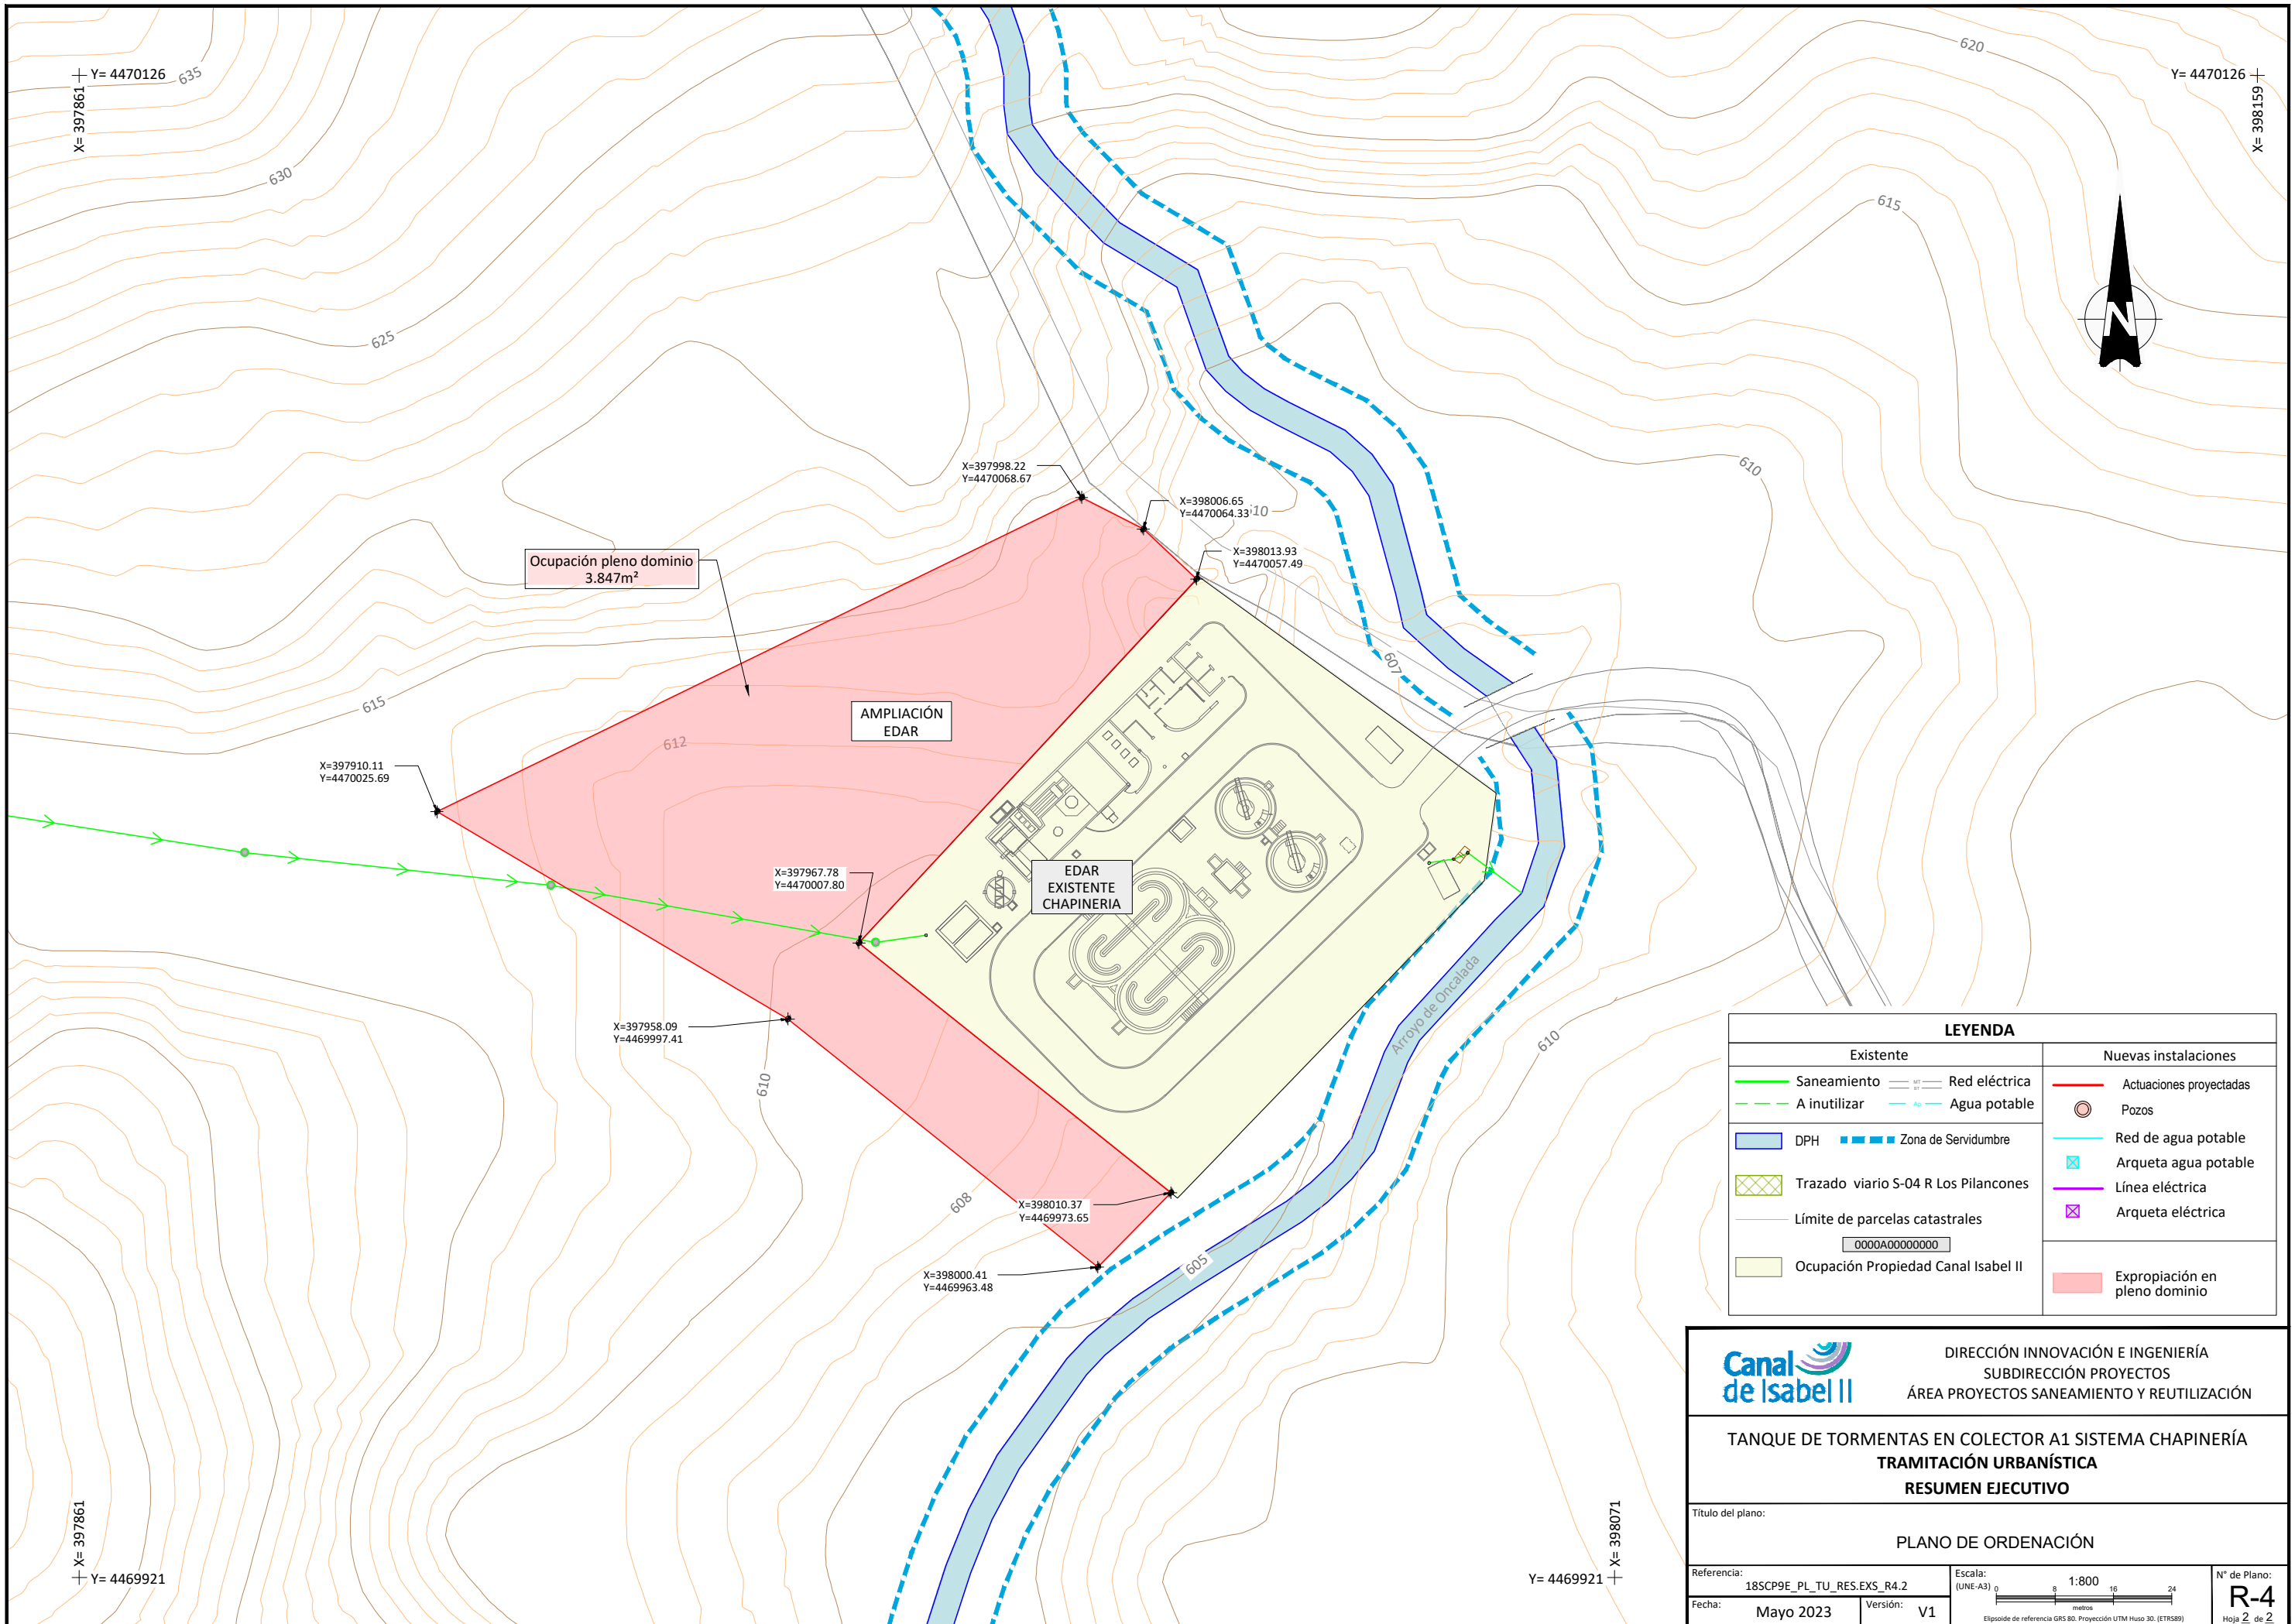

Ocupación pleno dominio
3.847m²

AMPLIACIÓN
EDAR

EDAR
EXISTENTE
CHAPINERÍA

Arroyo de Orcaibada

LEYENDA	
Existente	Nuevas instalaciones
<ul style="list-style-type: none"> — Saneamiento - - - A inutilizar DPH Zona de Servidumbre Trazado viario S-04 R Los Pilancones Límite de parcelas catastrales Ocupación Propiedad Canal Isabel II 	<ul style="list-style-type: none"> Actuaciones proyectadas Pozos Red de agua potable Arqueta agua potable Línea eléctrica Arqueta eléctrica Expropiación en pleno dominio
<ul style="list-style-type: none"> Red eléctrica Agua potable 	



Canal de Isabel II

DIRECCIÓN INNOVACIÓN E INGENIERÍA
SUBDIRECCIÓN PROYECTOS
ÁREA PROYECTOS SANEAMIENTO Y REUTILIZACIÓN

TANQUE DE TORMENTAS EN COLECTOR A1 SISTEMA CHAPINERÍA
TRAMITACIÓN URBANÍSTICA
RESUMEN EJECUTIVO

Título del plano:
PLANO DE ORDENACIÓN

Referencia: 18SCP9E_PL_TU_RES.EXS_R4.2

Fecha: Mayo 2023

Escala: 1:800

0 8 16 24 metros

Elipsoide de referencia GRS 80. Proyección UTM Huso 30. (ETRS89)

Nº de Plano:
R-4

Hoja 2 de 2