


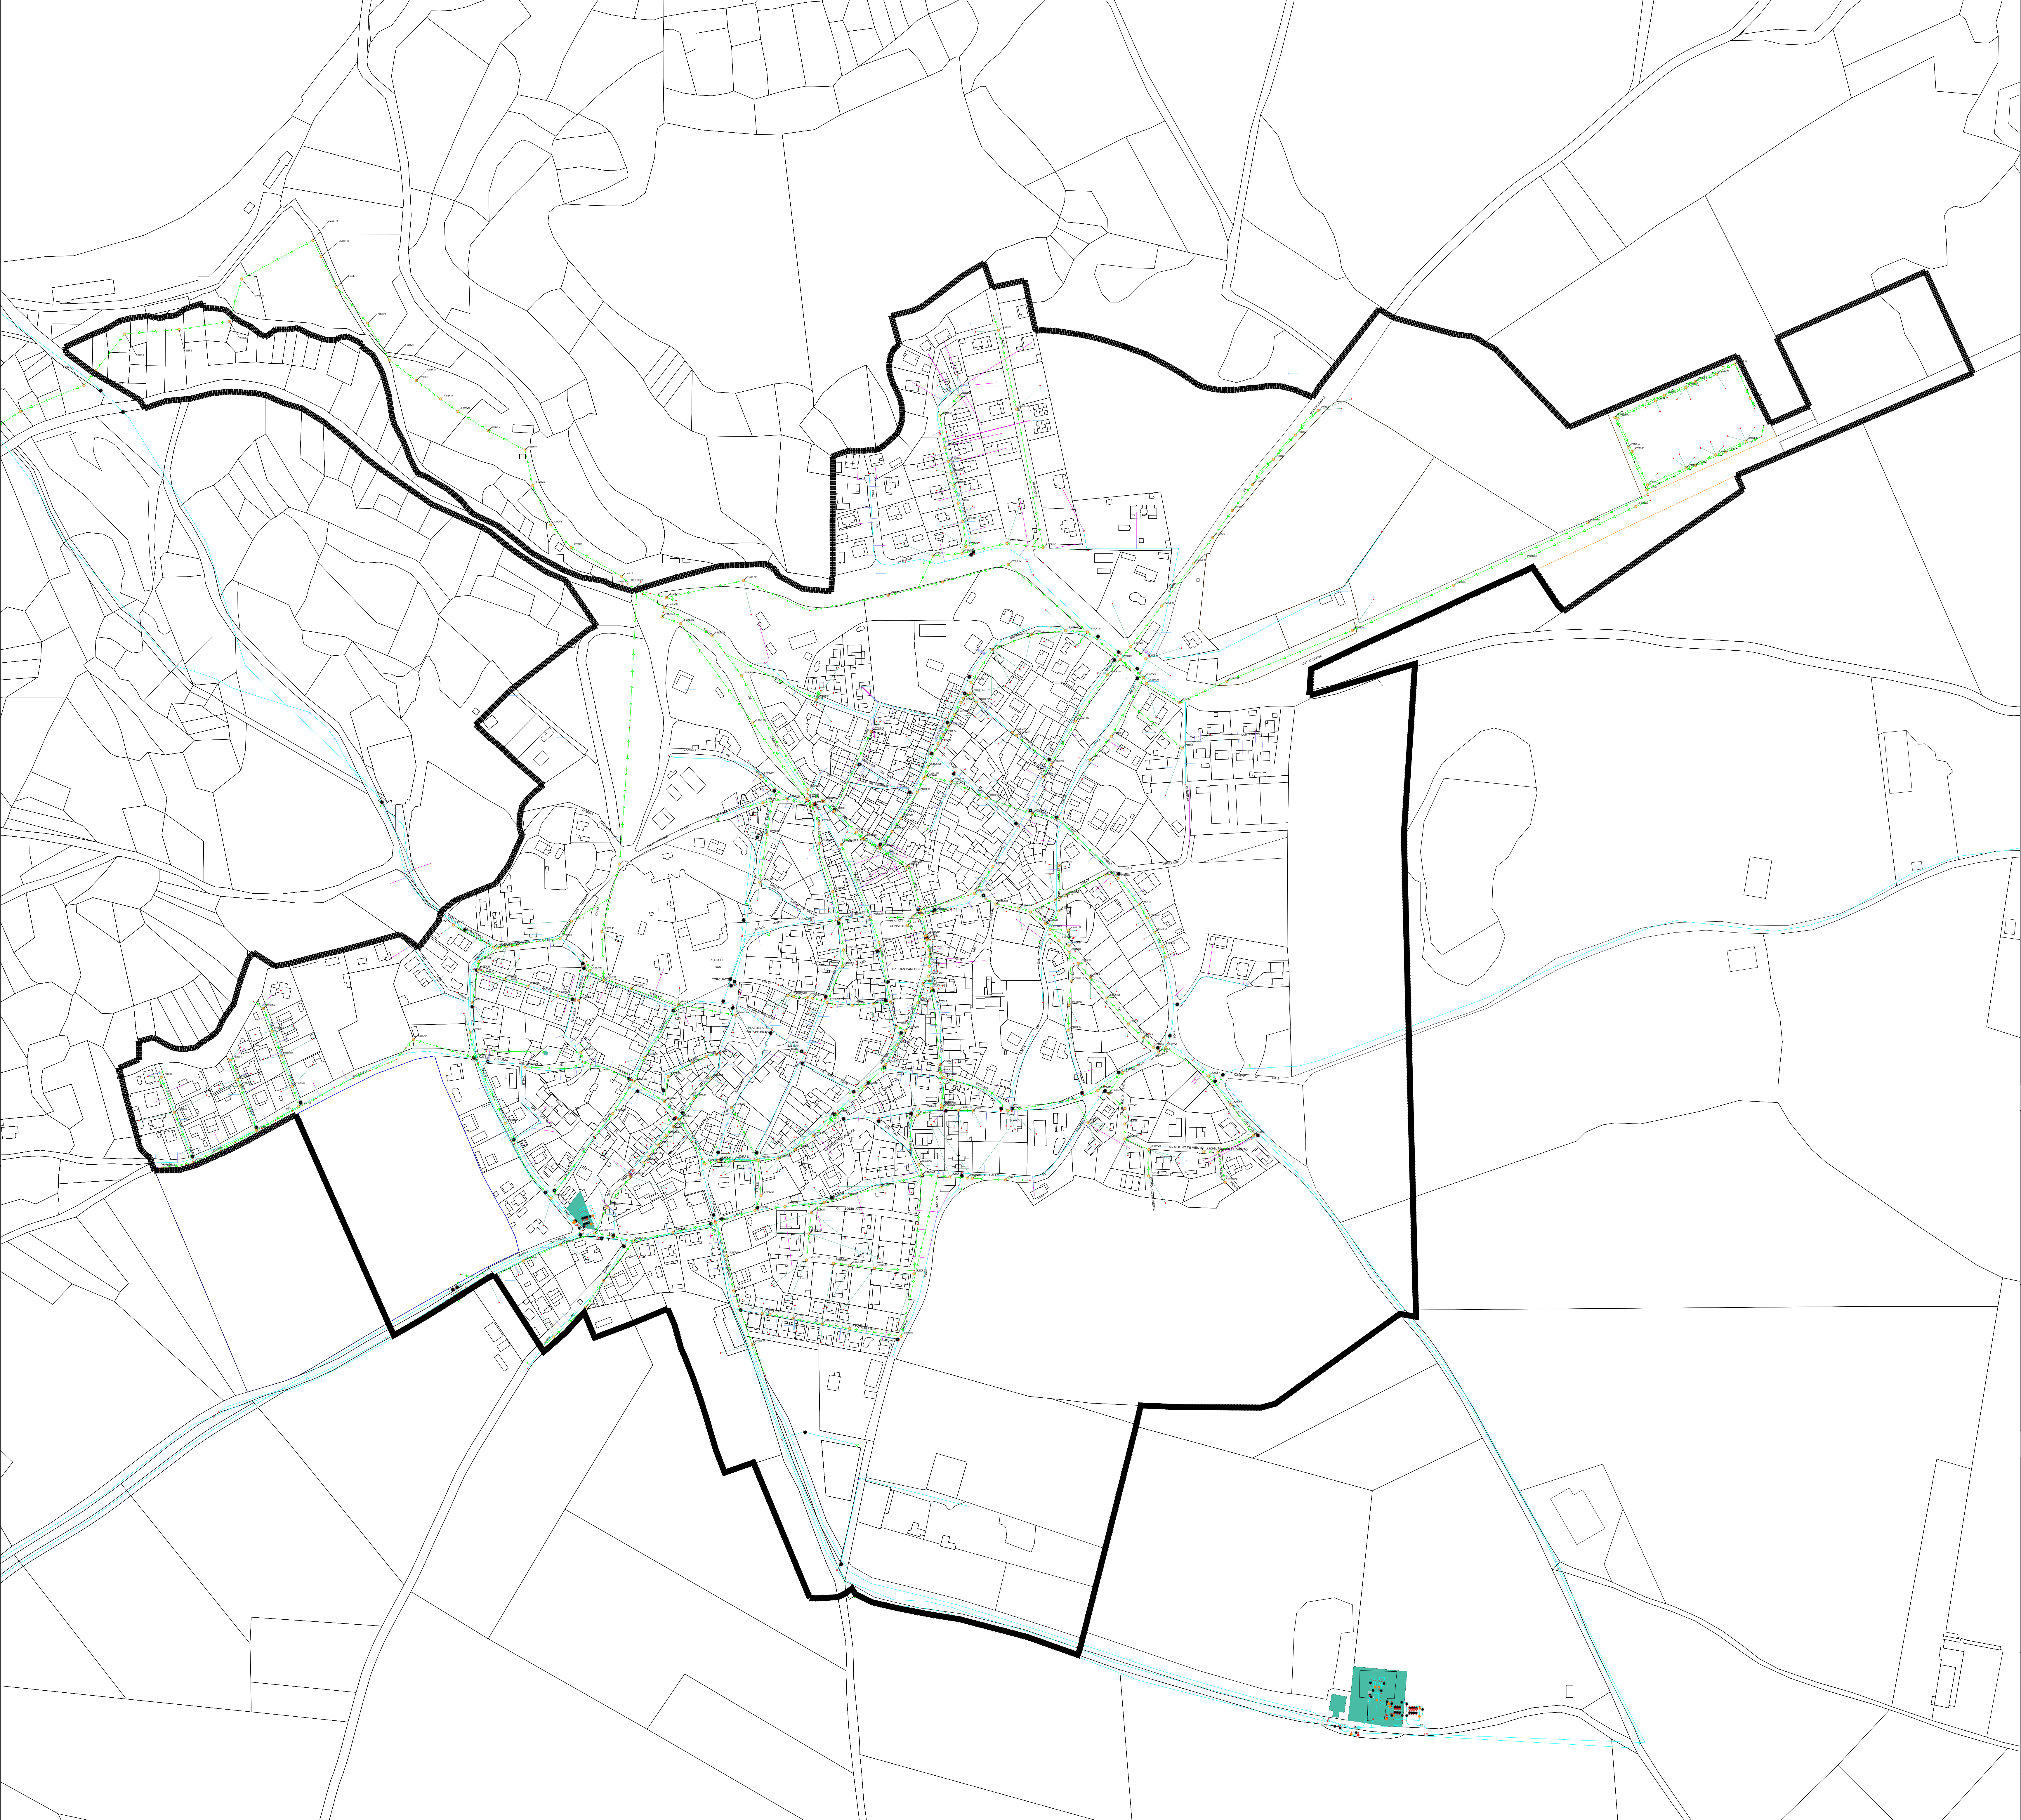

# LEYENDA


- Límite PG
- Límite del Término Municipal de Santorcaz
- Válvula de Corte
- Pozo de Saneamiento
- Desagüe
- Tubería
- Nudo
- Nudo de Distribución
- ◀ Dispositivo de Purga
- Colector
- Acometida distribución
- Acometida Saneamiento
- Punto de Acometida
- Punto de Medida
- Punto de vertido
- ▤ Imbornal
- ▤ Infraestructura Supramunicipal de Defensa

## PLAN GENERAL DE SANTORCAZ


Plano de Infraestructuras  
RED PÚBLICA ABASTECIMIENTO  
Y SANEAMIENTO

Promotor

AYUNTAMIENTO  
DE  
SANTORCAZ

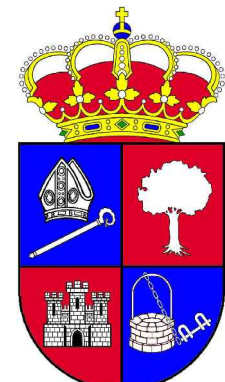

|           |                     |
|-----------|---------------------|
| Fecha     | Número de Plano     |
| OCT. 2021 | 1                   |
| Escala    | Version             |
| 1:2.000   | DOCUMENTO DE AVANCE |

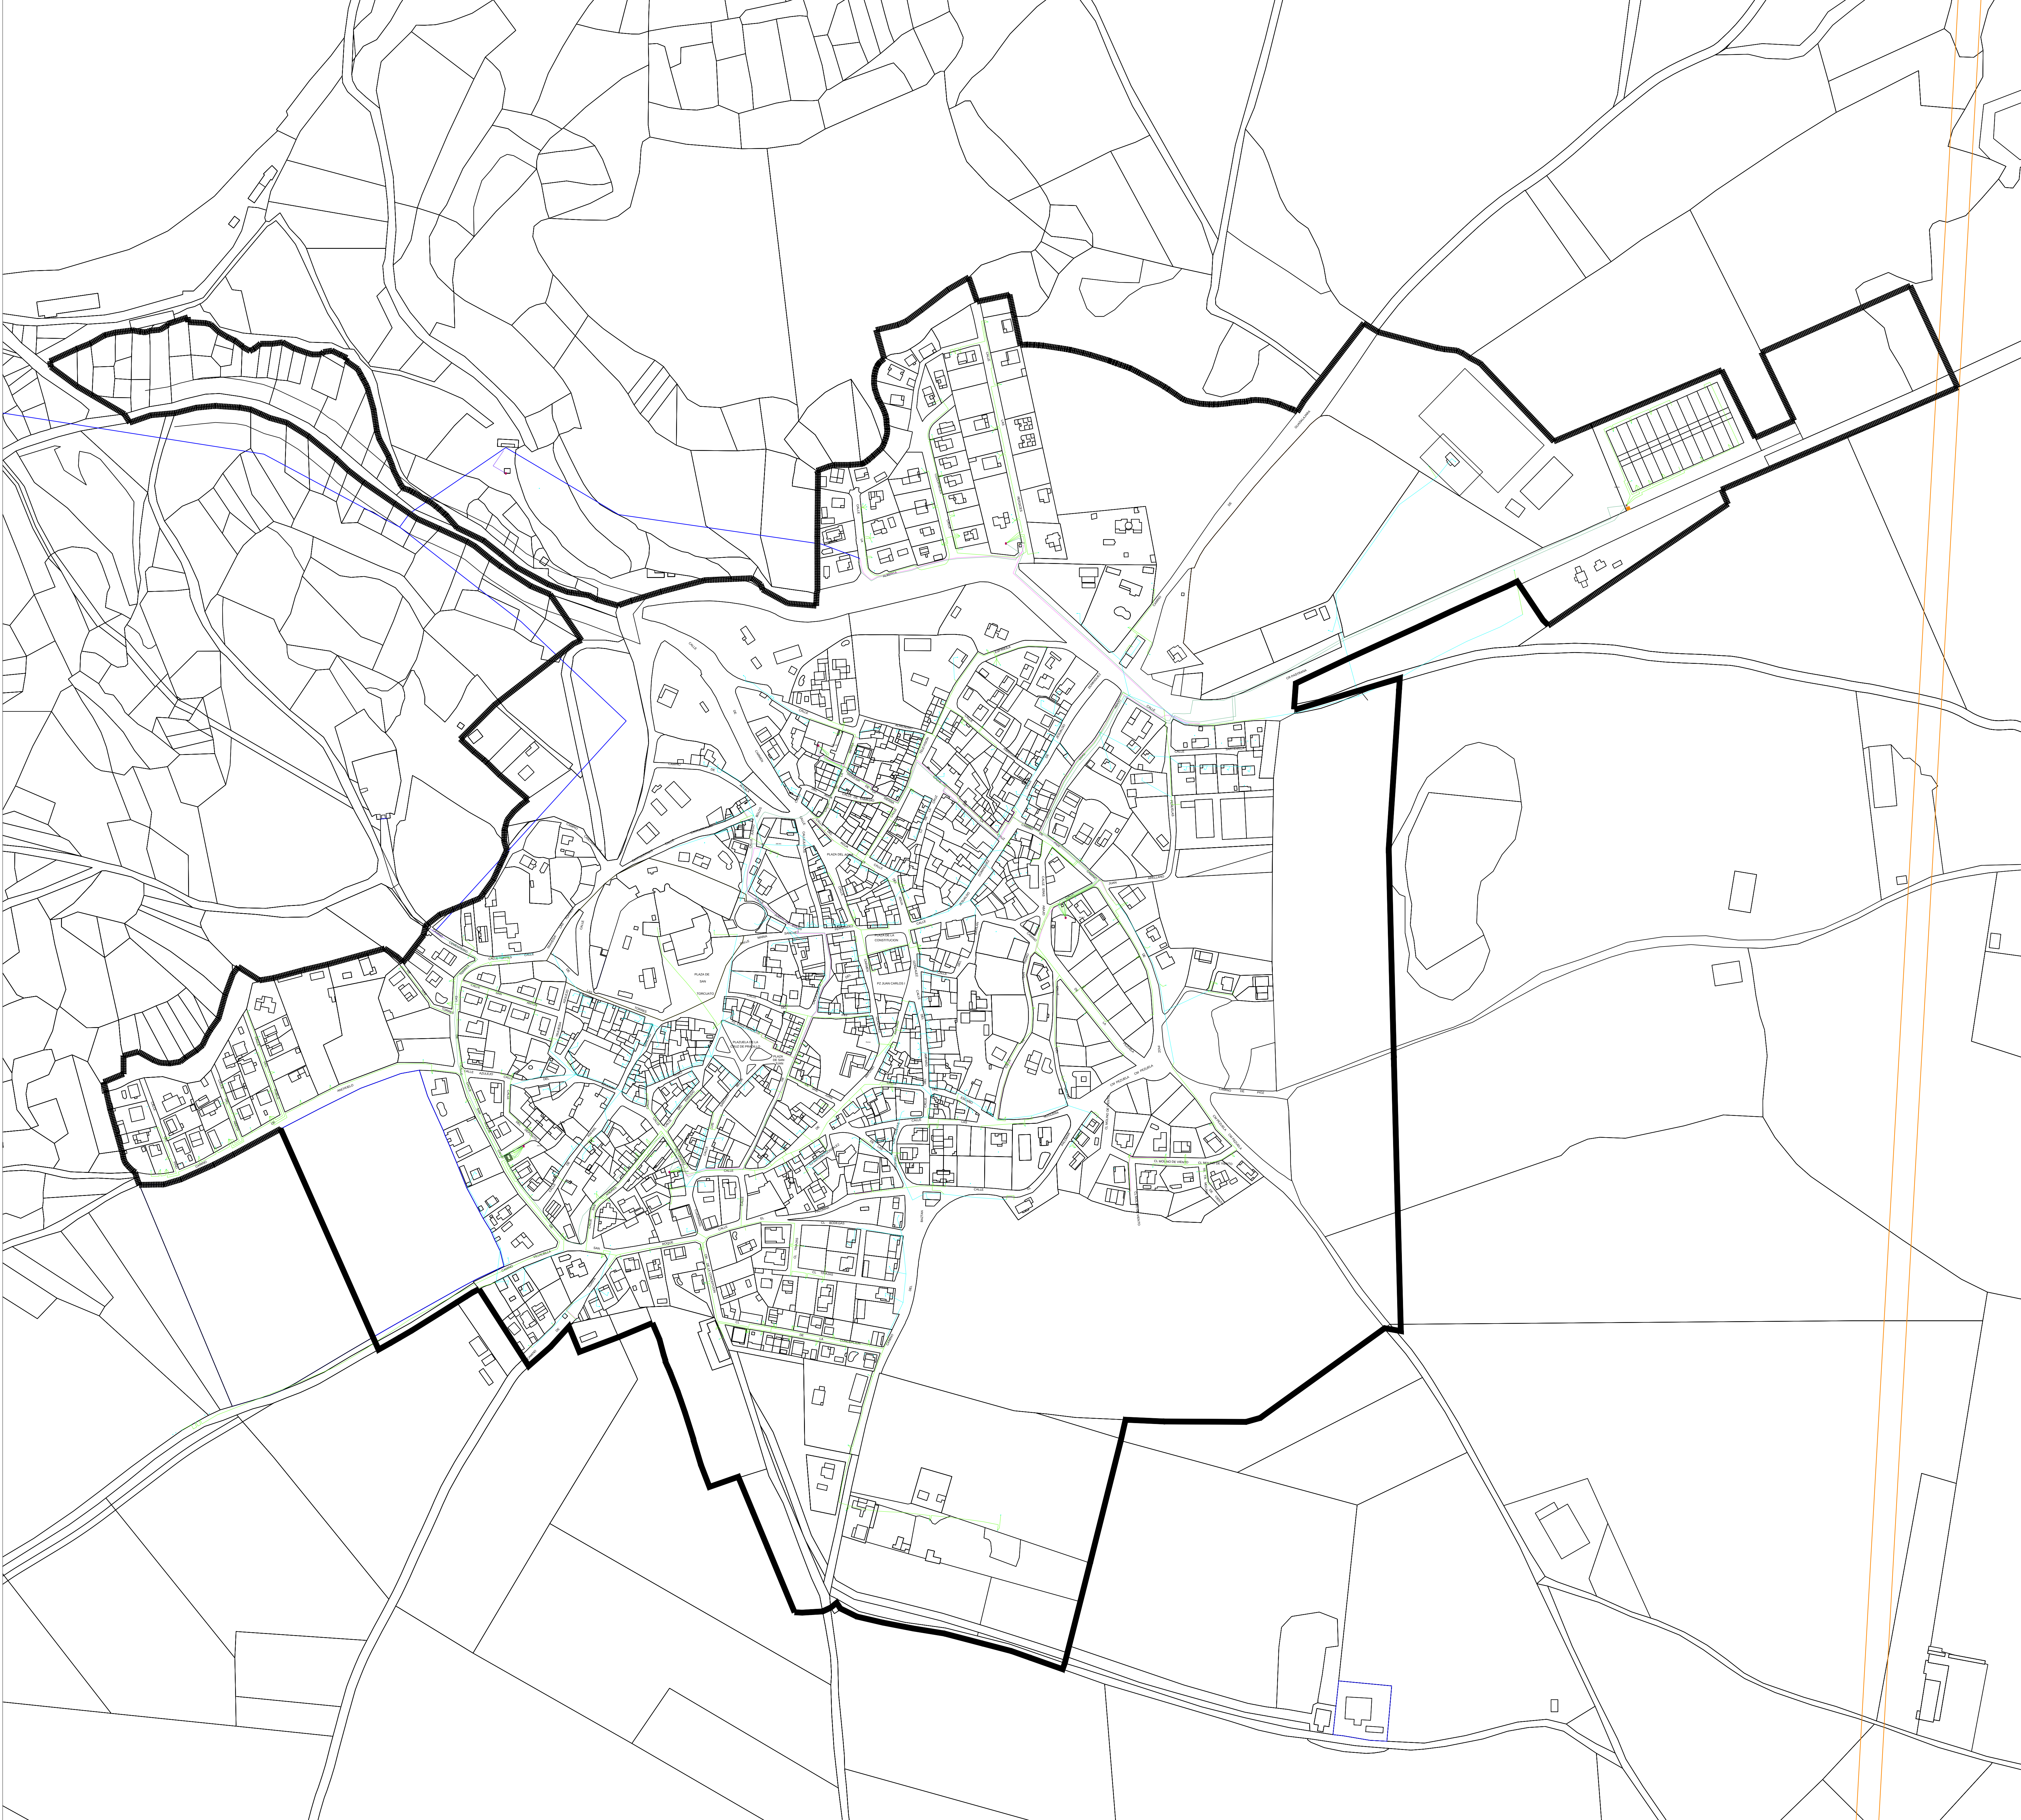

# LEYENDA

- Límite PGOU
- Límite del Término Municipal de Santorcaz
- ▨ Infraestructura supramunicipal.Defensa
- Canalización Eléctrica
- ▭ Centro de Transformación
- Línea Aérea de Baja Tensión
- Línea Subterránea de Baja Tensión
- Línea Aérea de Media Tensión
- Línea de Media Tensión Particular
- Línea subterránea de Media Tensión
- Línea Aérea de Alta Tensión
- Línea de Alta Tensión


## PLAN GENERAL DE SANTORCAZ

Plano de Infraestructuras


RED DE ELECTRICIDAD

Promotor

AYUNTAMIENTO DE SANTORCAZ

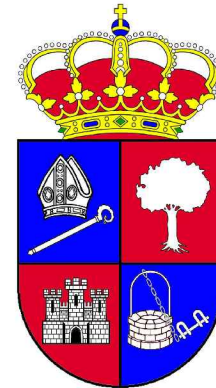

|           |                     |
|-----------|---------------------|
| Fecha     | Número de Plano     |
| OCT. 2021 | 2                   |
| Escala    | Version             |
| 1:2.000   | DOCUMENTO DE AVANCE |

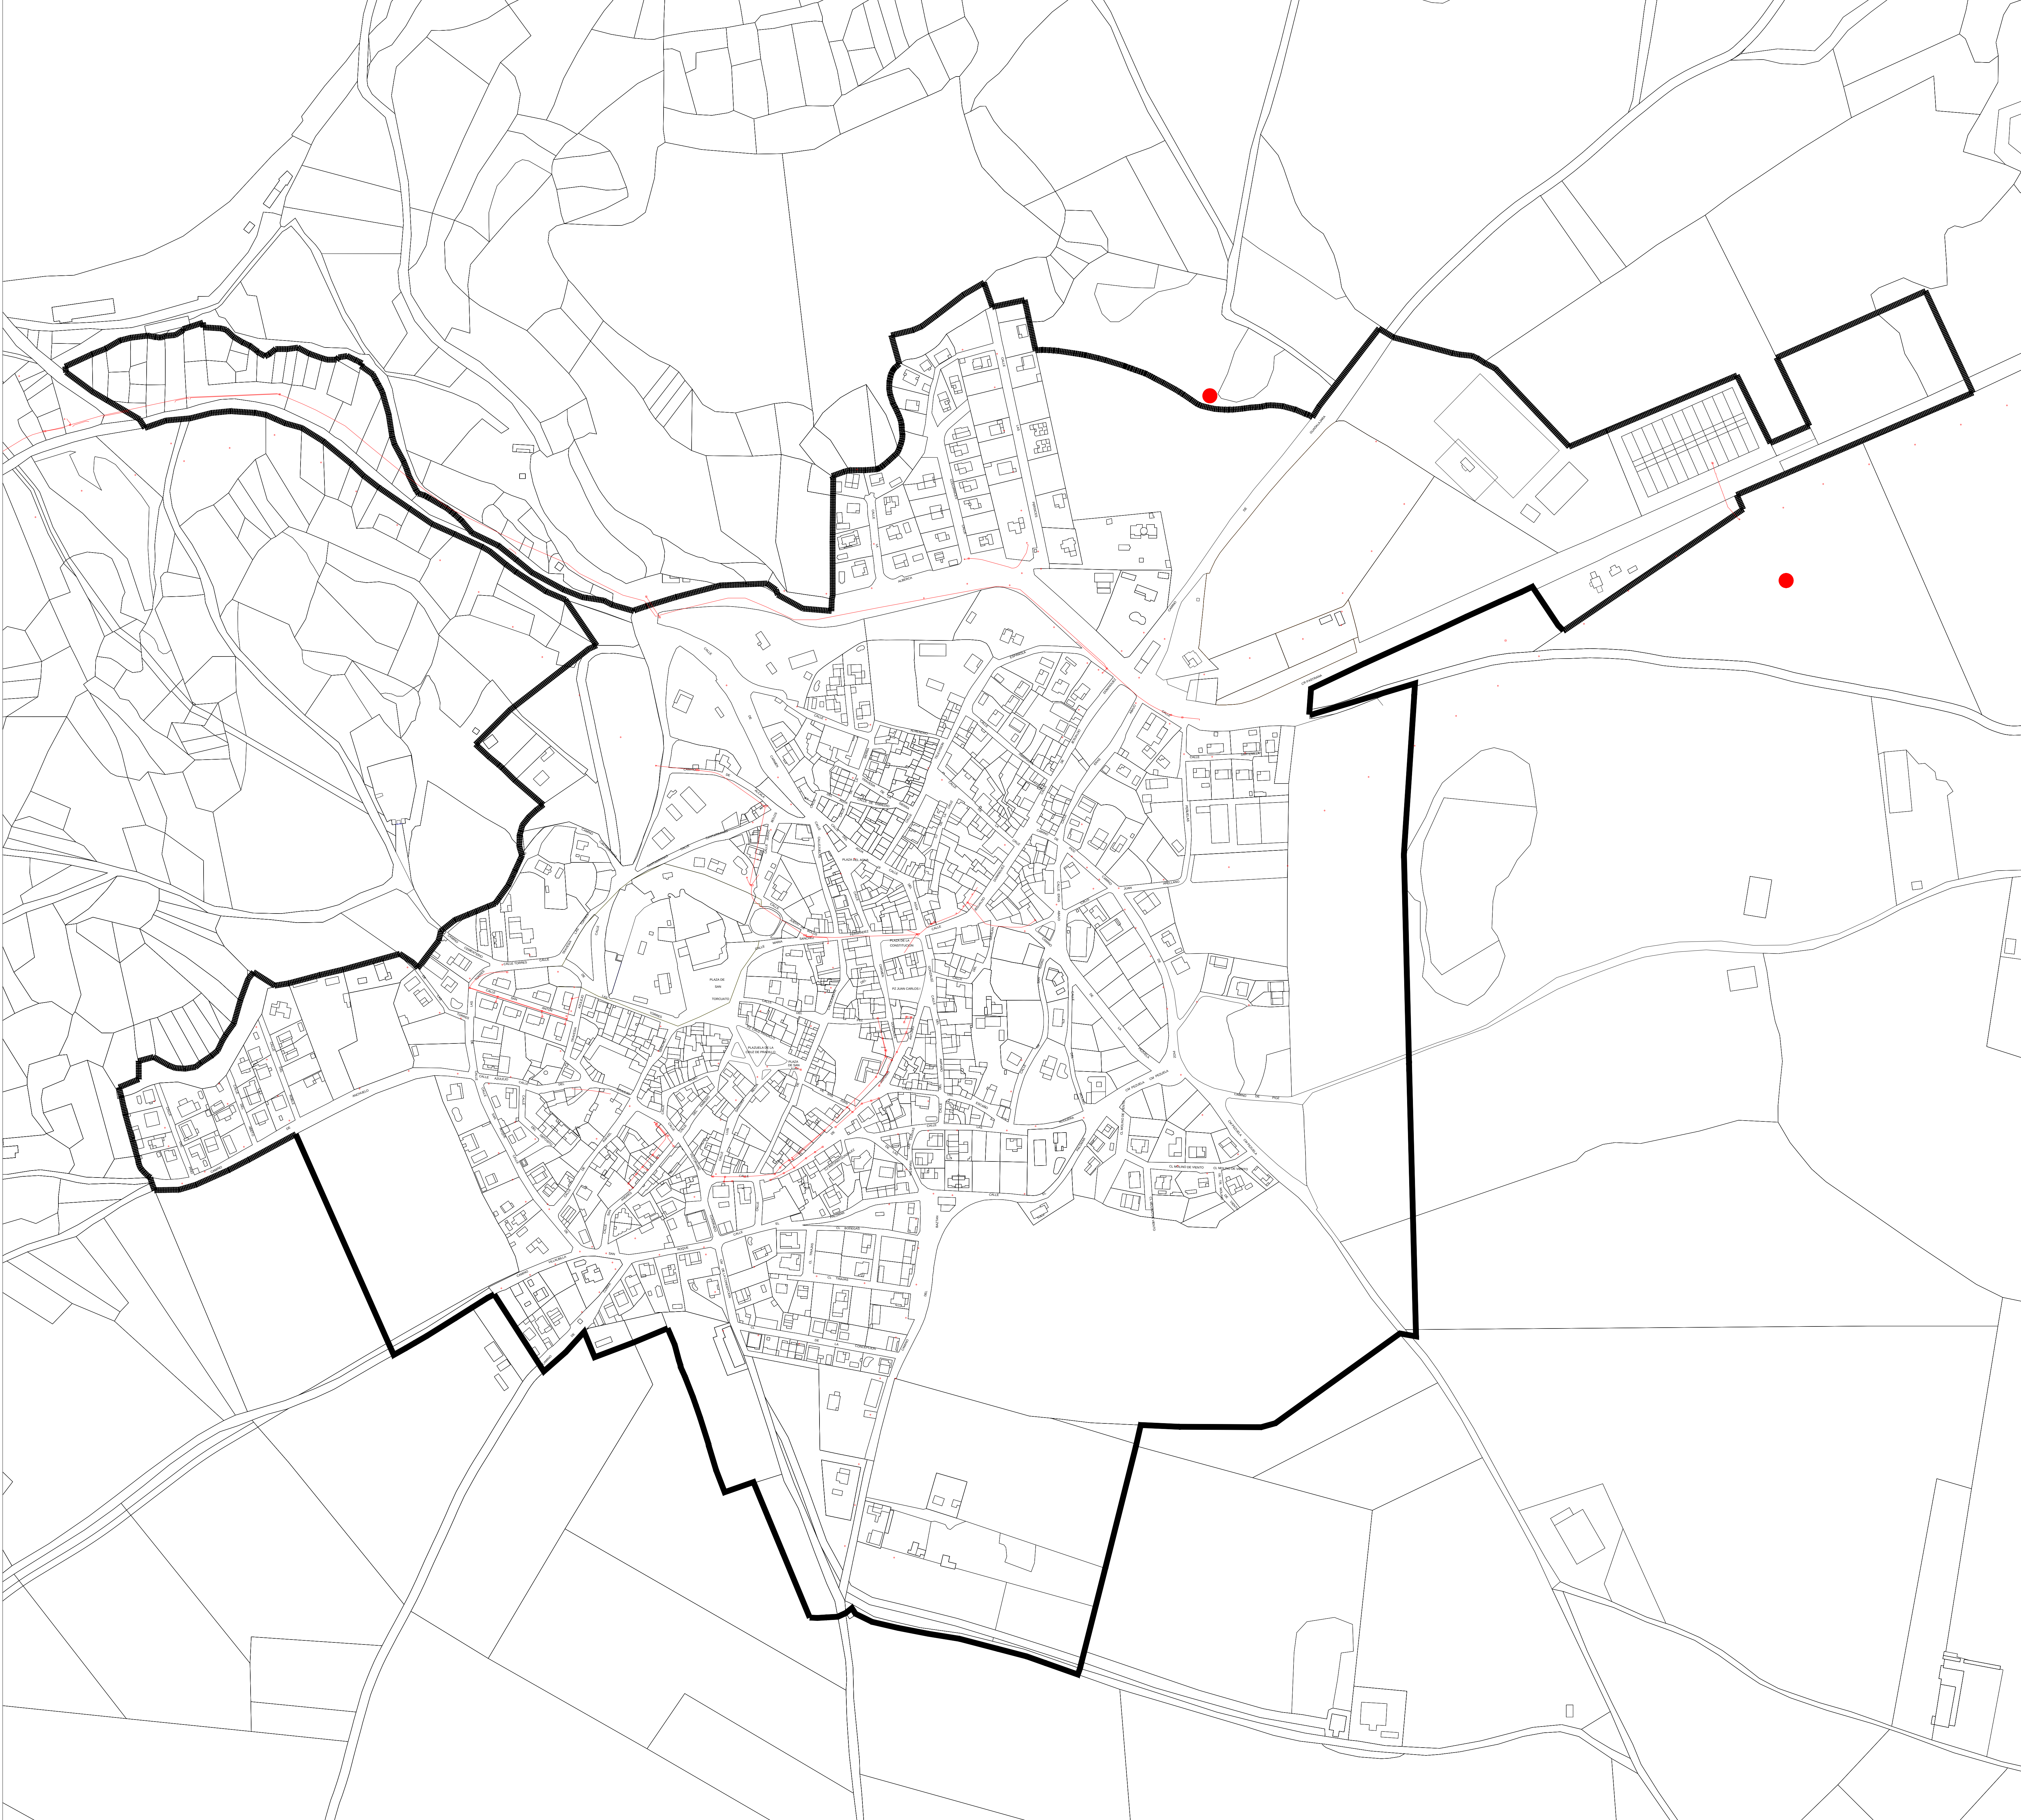

# LEYENDA

- Límite PGOU
- Límite del Término Municipal de Santorcaz

## CLASIFICACIÓN

- Arqueta Telefonía
- Canalización telefónica
- Poste de Telefonía
- Torre de telefonía


## PLAN GENERAL DE SANTORCAZ

Plano de Infraestructuras

RED DE TELEFONÍA

Promotor

AYUNTAMIENTO DE SANTORCAZ

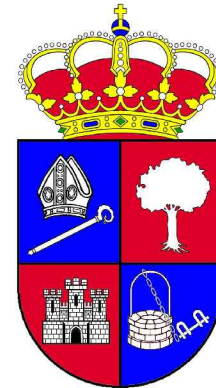

|           |                     |
|-----------|---------------------|
| Fecha     | Número de Plano     |
| OCT. 2021 | 3                   |
| Escala    | Version             |
| 1:2.000   | DOCUMENTO DE AVANCE |