


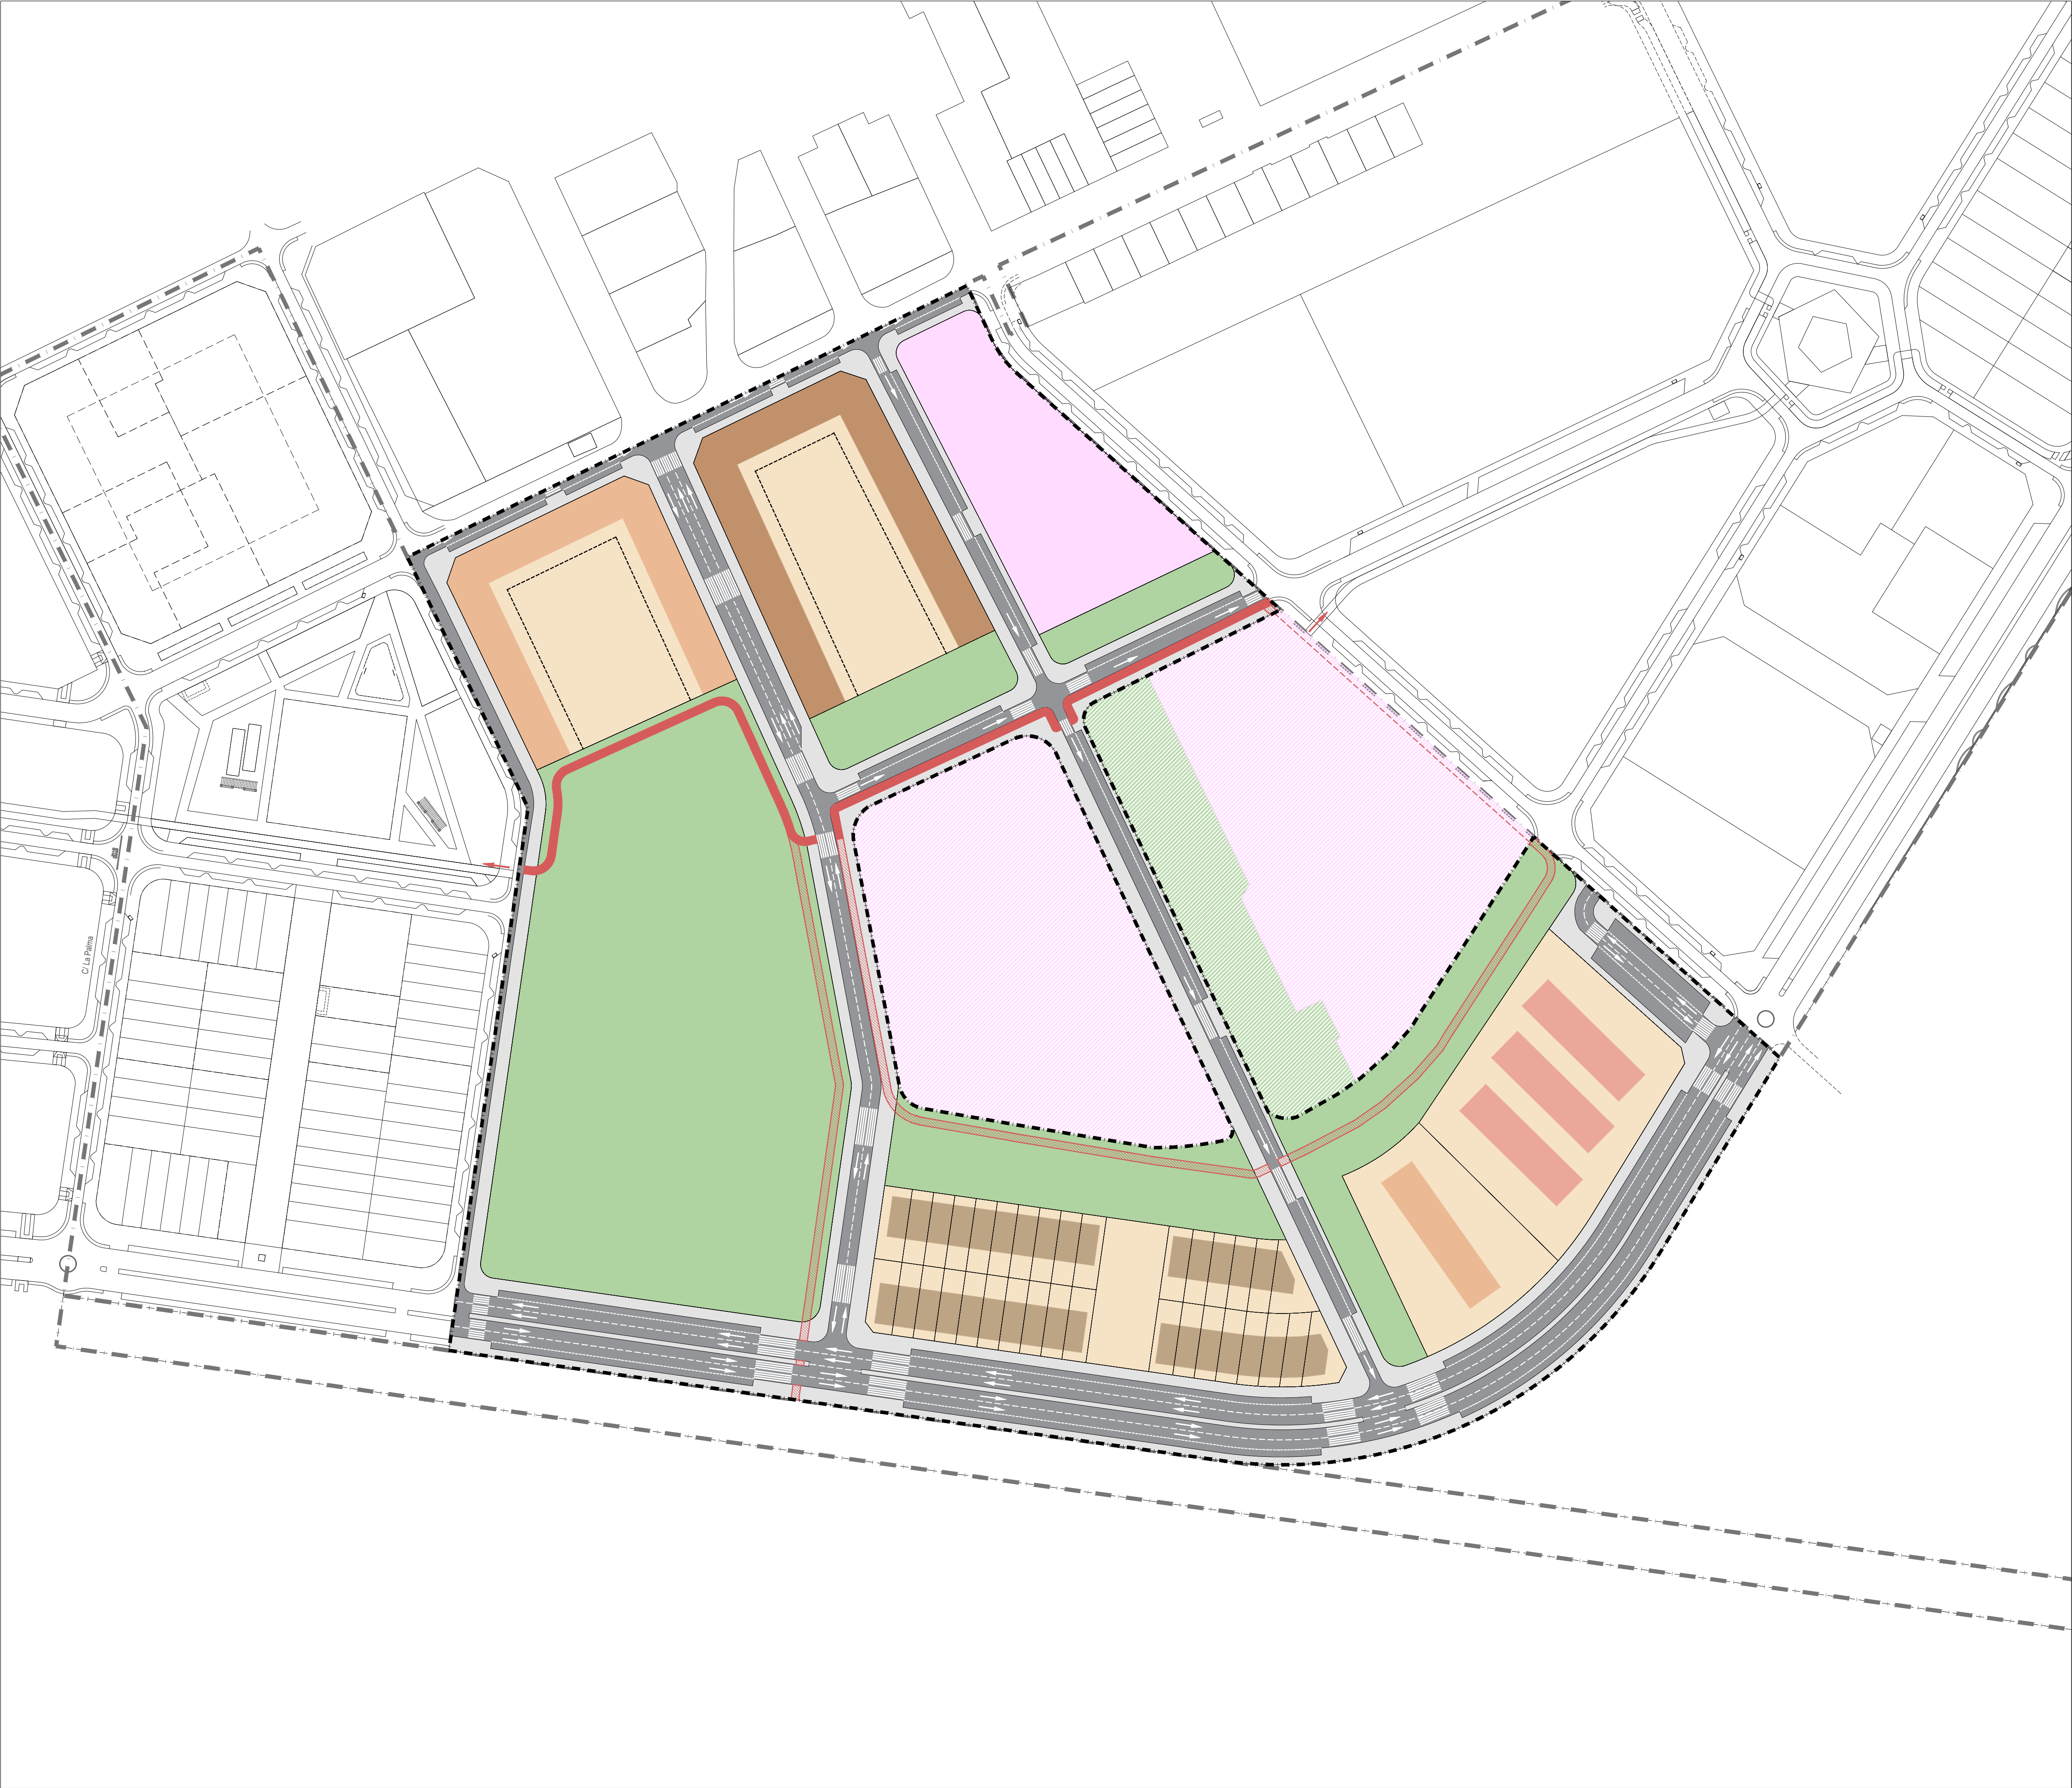

USOS CALIFICADOS

ZONAS DE ORDENANZA

RCL

Residencial Colectivo Vivienda Libre

RCP

Residencial Colectivo Vivienda Protegida

VUL

Residencial Unifamiliar Libre

TE

Terciario

ZV

Red de Zonas Verdes

EQ

Red Equipamientos Públicos

ZV-Ext

Zonas Verdes exteriores al ámbito

EQ-Ext

Equipamientos Públicos exteriores al ámbito

CONDICIONES DE VOLUMEN

Fondo máximo edificable

INFRAESTRUCTURAS DE COMUNICACIONES VIARIAS

Tráfico Rodado (Calzada y Aparcamiento)

Tráfico Peatonal (Aceras)

CARRIL BICI

Trazado de carril bici propuesto

Trazado de senda ciclable propuesto

Conexión con carril existente

Propuesta de conexión exterior al ámbito

OTRAS DELIMITACIONES

Límite del Ámbito "SUZ-II 7"

PLAN PARCIAL DEL SECTOR SUZ II-7
DE VILLANUEVA DEL PARDILLO
(MADRID)

APROBACIÓN INICIAL

PO-07.01

DICIEMBRE 2025

E 1 : 1.000

Esquema de Ordenación Orientativa

Promotor:
JUNTA DE COMPENSACIÓN
DEL SECTOR SUZ II-7
DE VILLANUEVA DEL PARDILLO

Empresa Redactora:
Gestión, Ingeniería y Soluciones
GIS
Gestión Integral del Suelo, S.L.