


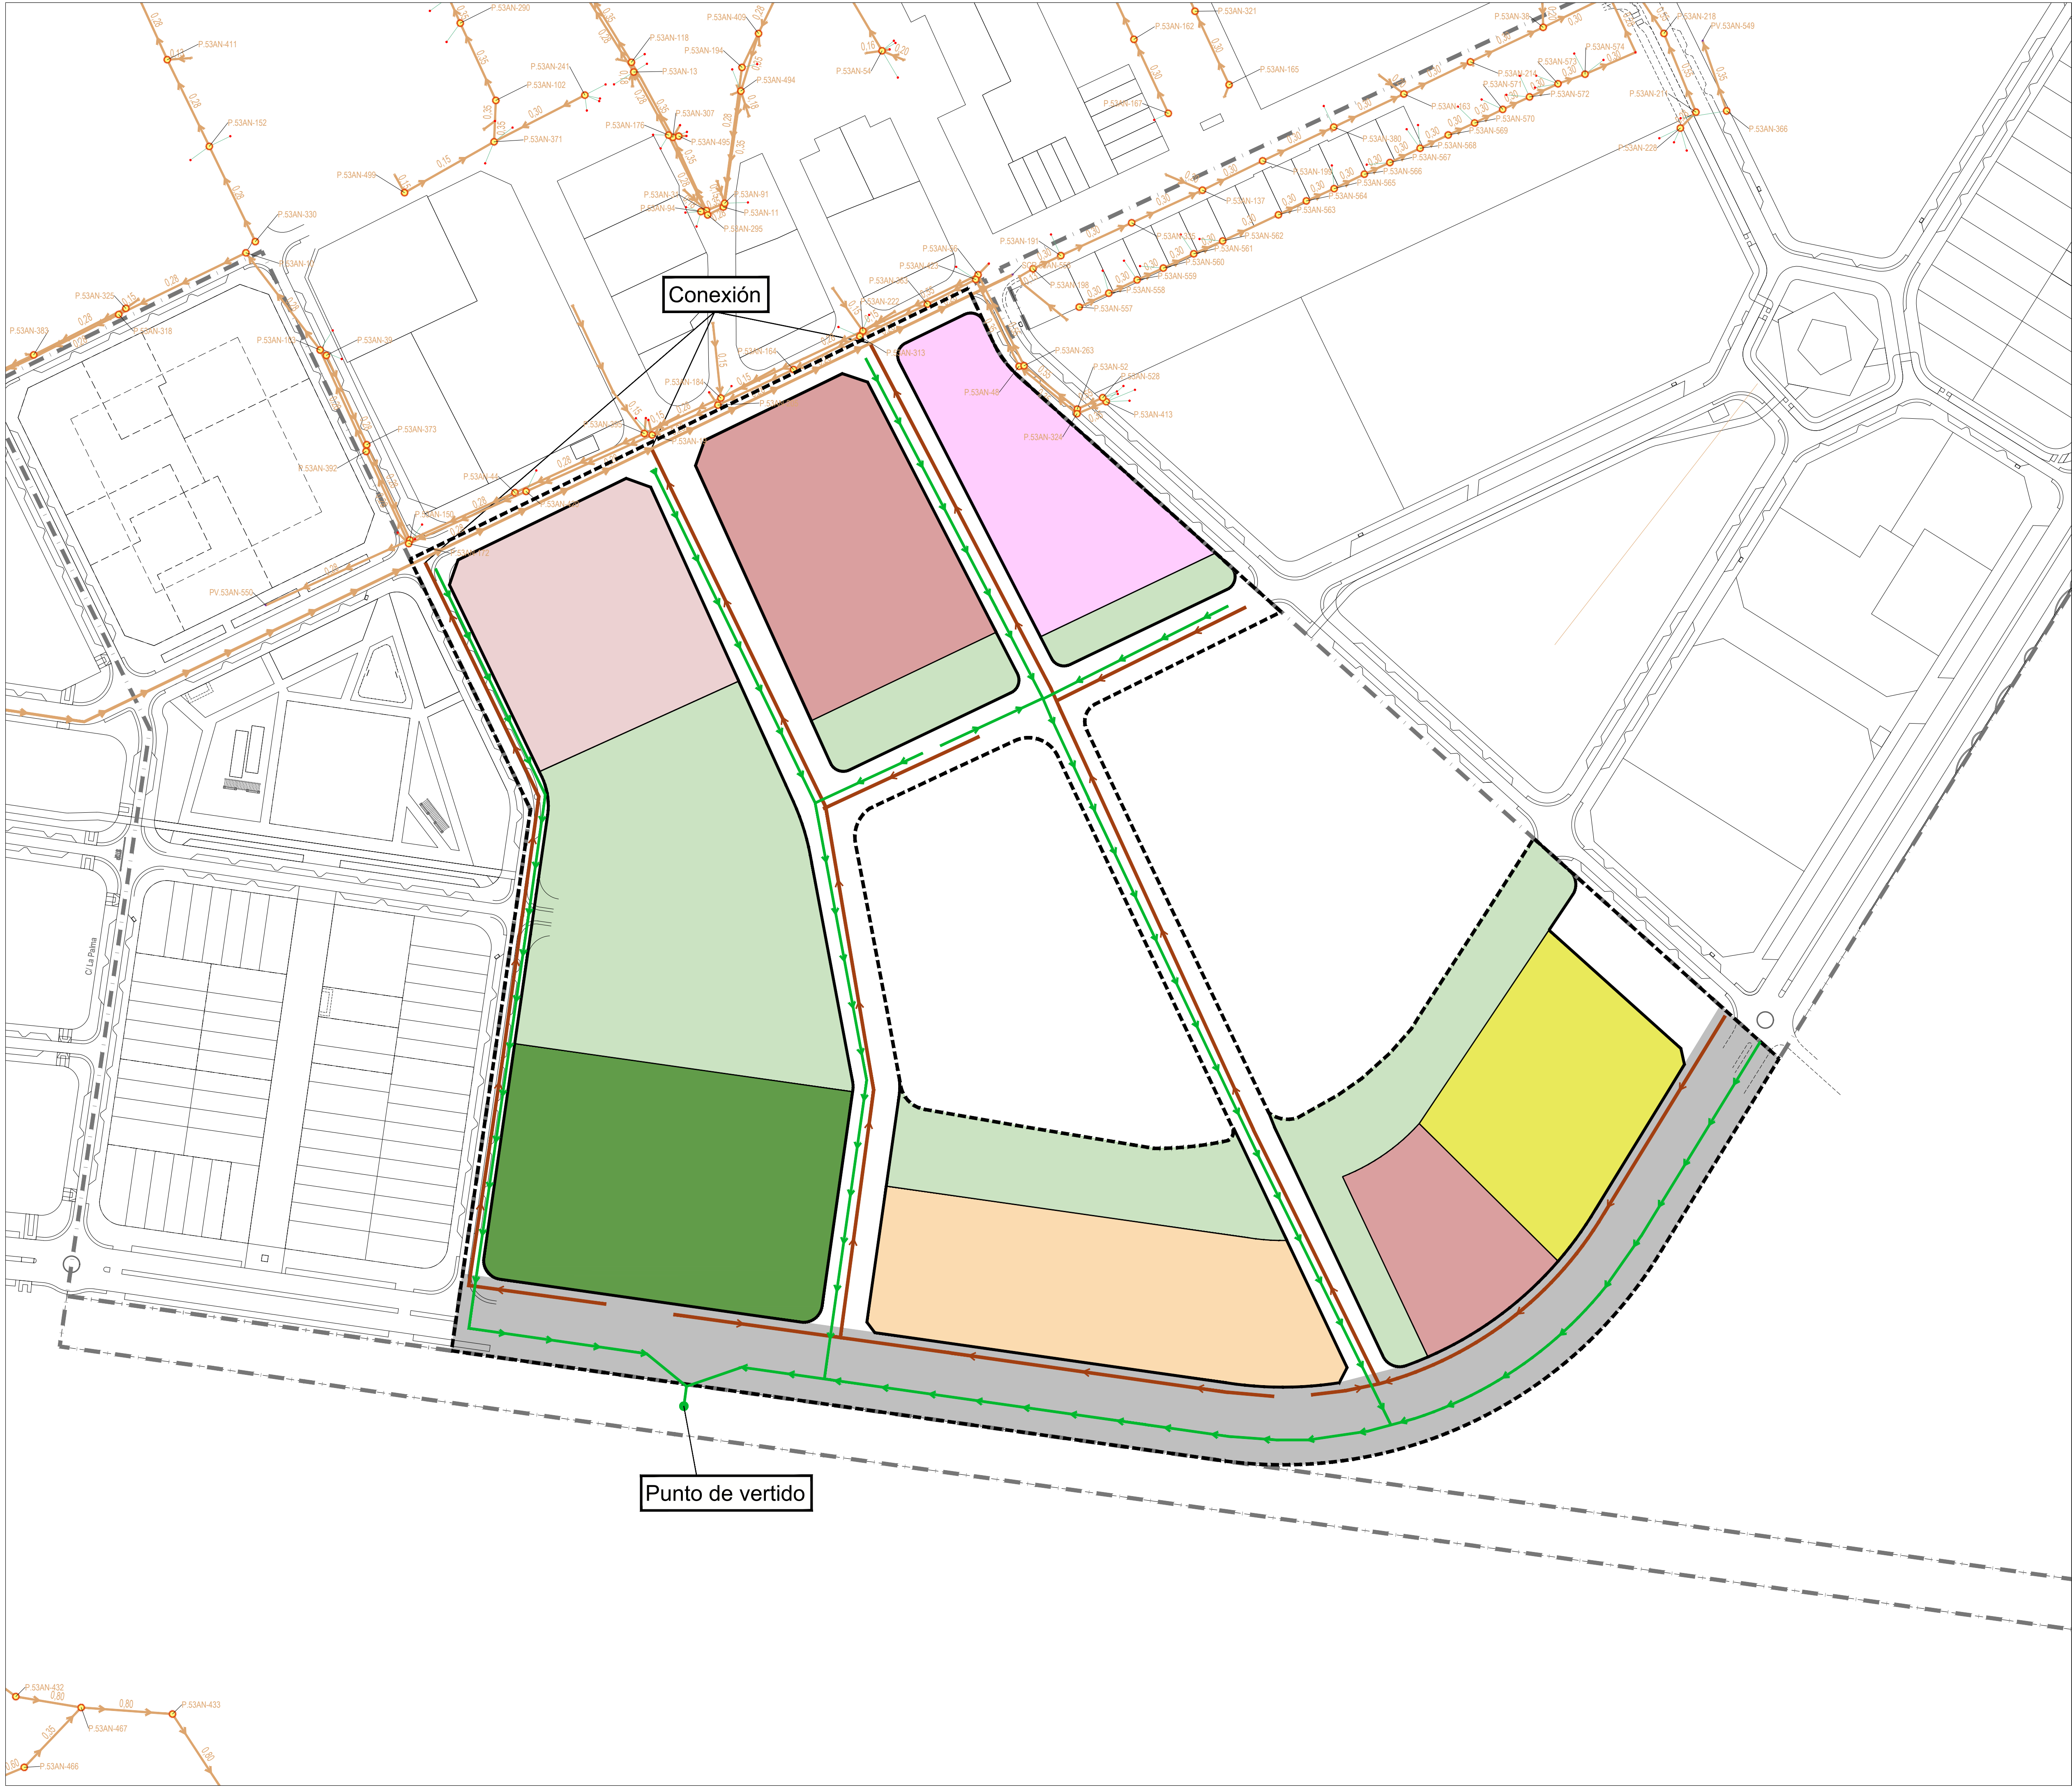

RED DE FECALES

RED EXISTENTE

- Colector (red de saneamiento)
- Acometida de saneamiento
- Diámetro de la conducción
- Imbornal
- Pozo
- Nudo
- Punto de vertido
- Arqueta de rotura

RED PROPUESTA

- Red de saneamiento de fecales propuesta
- Red de saneamiento de pluviales

OTRAS DELIMITACIONES

- Limite del Ámbito "SUZ-II 7"

PLAN PARCIAL DEL SECTOR SUZ II-7
DE VILLANUEVA DEL PARDILLO
(MADRID)

APROBACIÓN INICIAL

PL IT-02

DICIEMBRE 2025

E 1 : 1.000

Esquema de Red de Saneamiento de Aguas
Residuales y pluviales.

Promotor:
JUNTA DE COMPENSACIÓN
DEL SECTOR SUZ II-7
DE VILLANUEVA DEL PARDILLO

Empresa Redactora:
Gestión, Ingeniería y Soluciones
GIS
Gestión Integral del Suelo, S.L.