

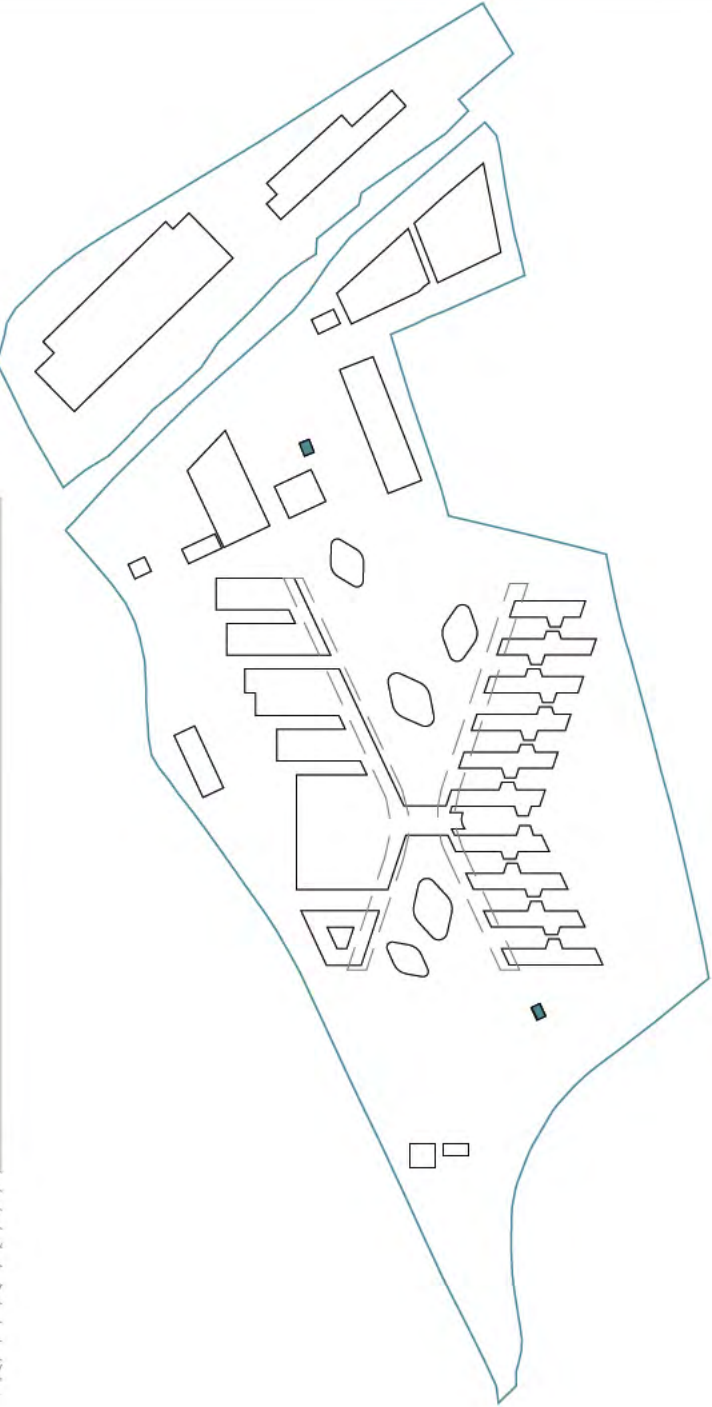


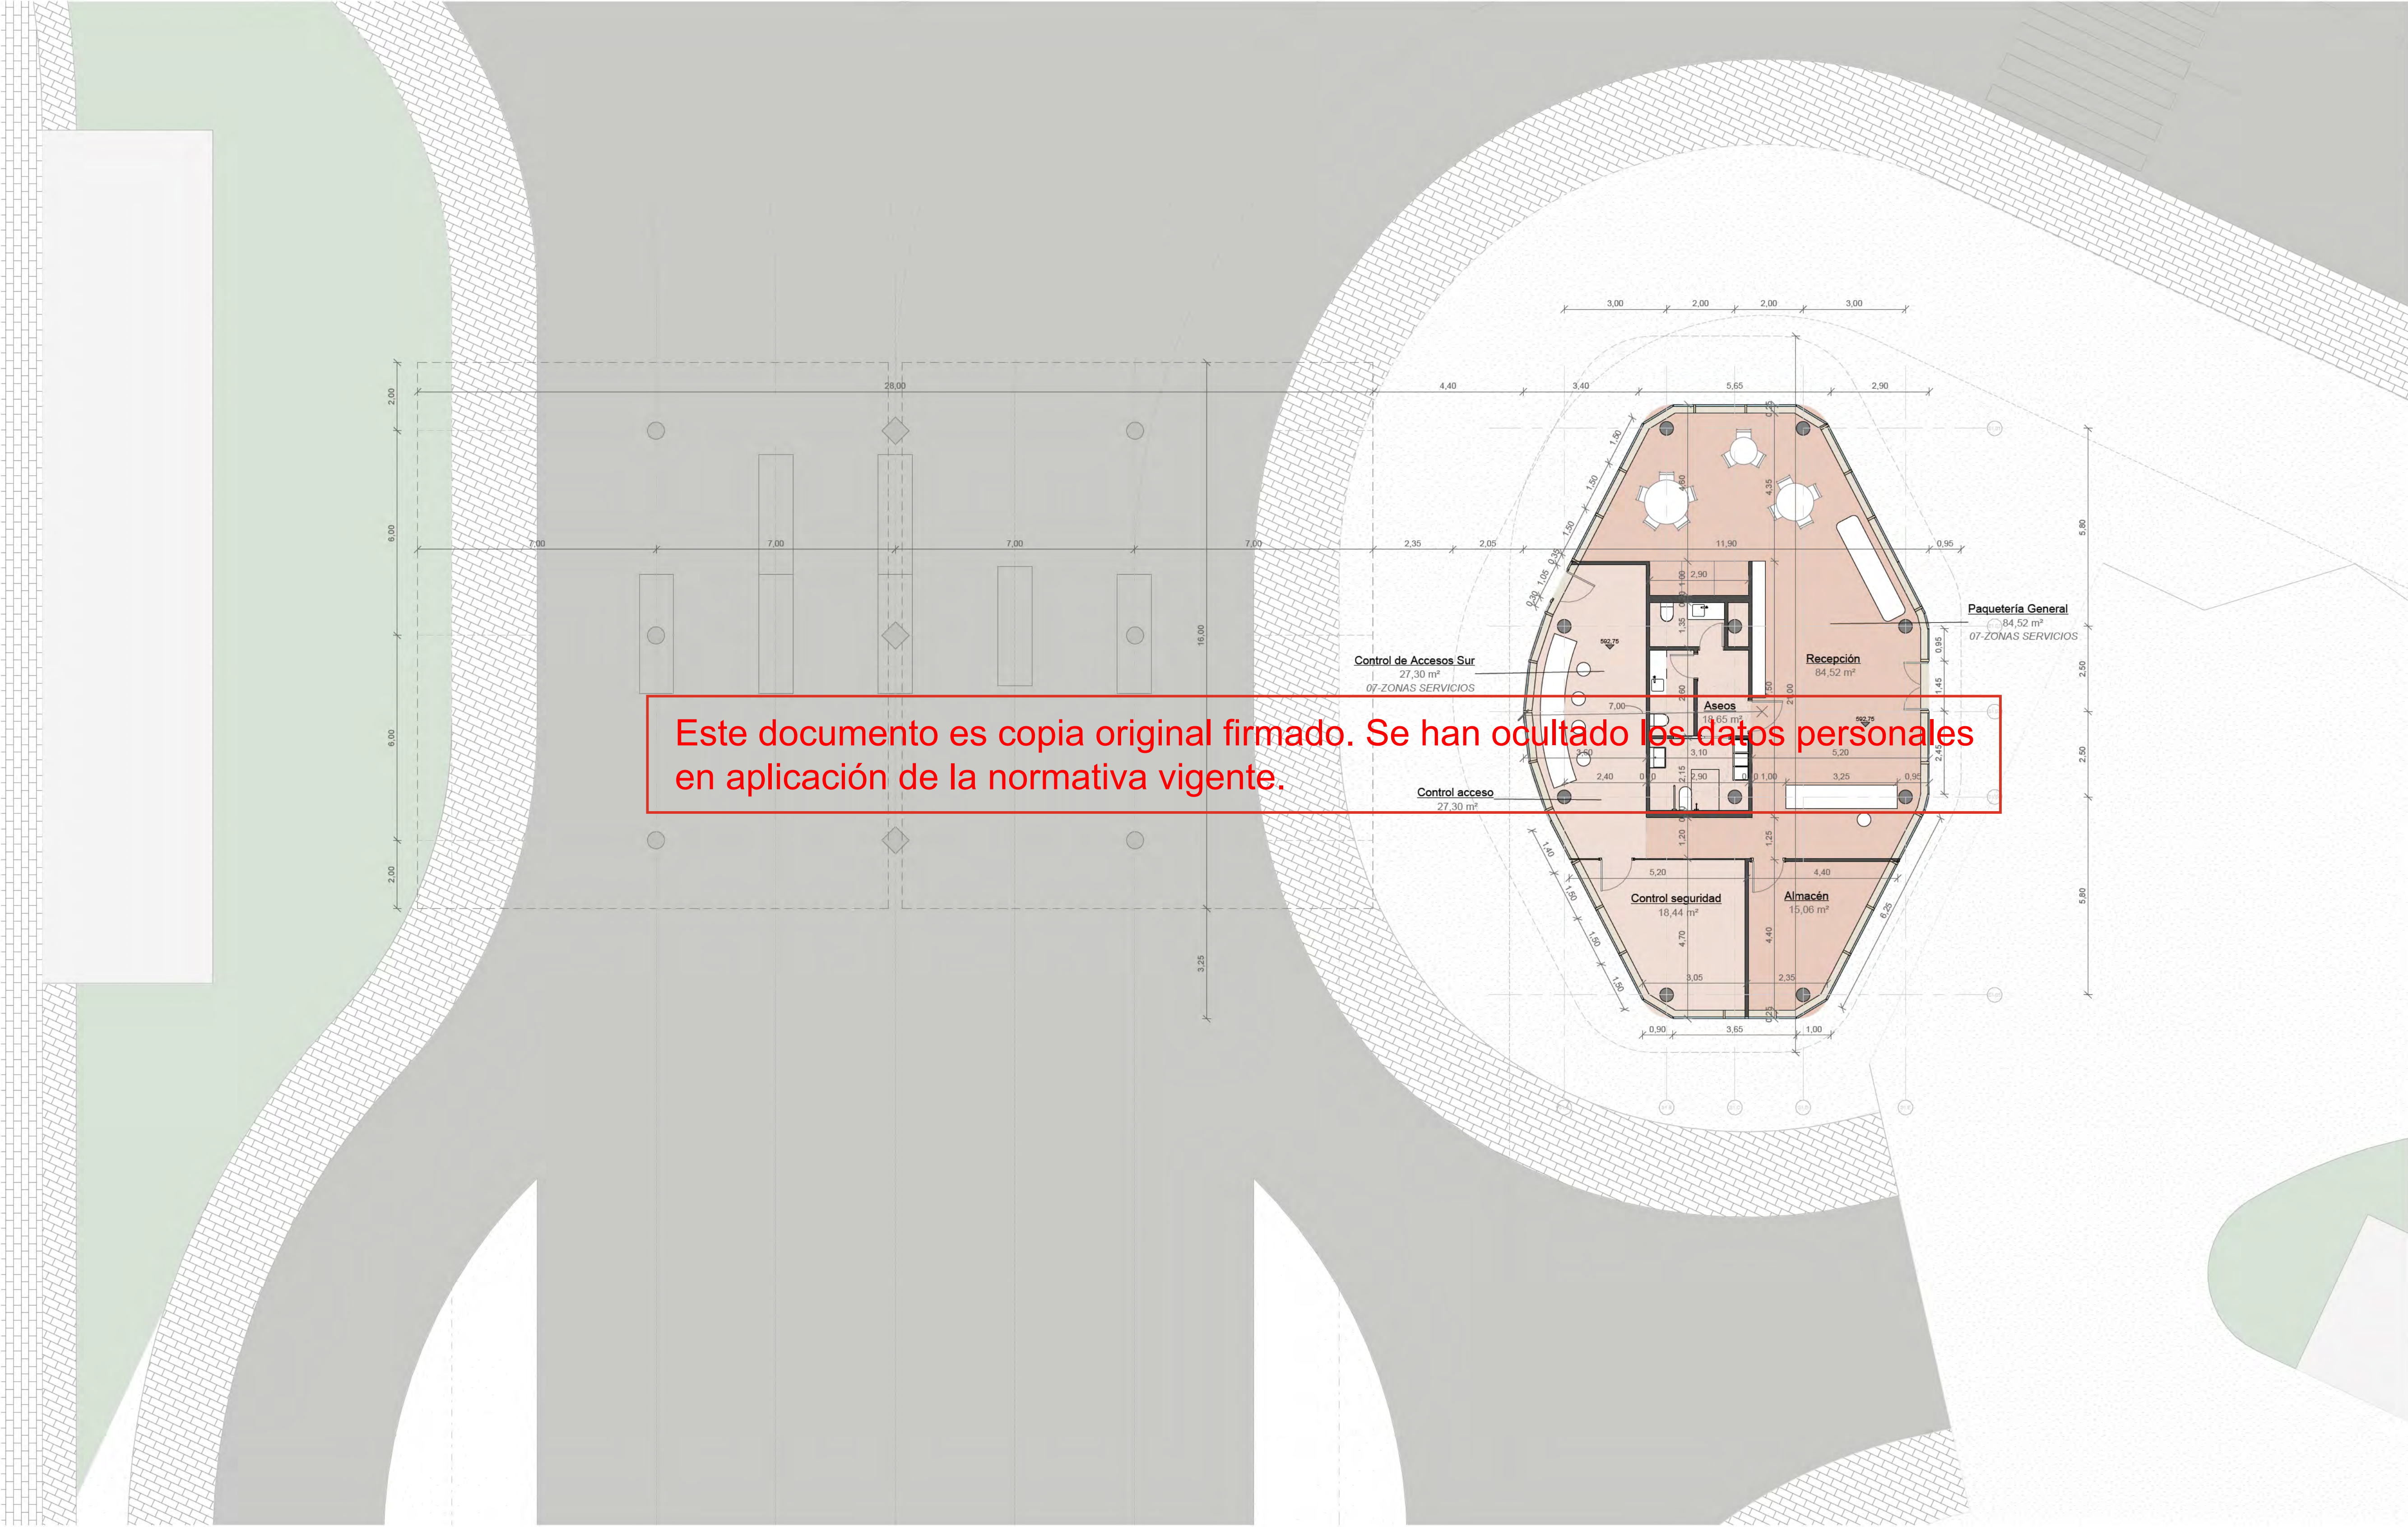

Nº	Nombre	Area
07-ZONAS SERVICIOS		
IF-EN		
07_43	Control de Accesos Norte	64 m²
07_45	Paquetería General	100 m²
		164 m²
IF-ES		
07_44	Control de Accesos Sur	64 m²
07_45	Paquetería General	100 m²
		164 m²
		328 m²

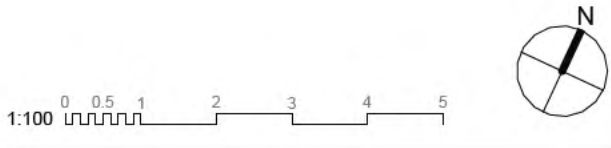

1100 - PLANTAS


INFR.- CONTROL ACCESOS SUR - PL00

nº de plano		ITH_ARQ_PB	IF-ES-A-1102.0
escala	A-1	1:100	A-3 1:200
fecha	Mayo 2026		
revisión	descripción	fecha	



PLANOS DE EDIFICACIONES

Descripción	INDRA TECHNOLOGY HUB
Situación	TORREJÓN DE ARDOZ
Promotor	INDRA SISTEMAS S.A.
Consultor Estructuras e Instalaciones	SIRKUMingenieros
Consultor Urbanismo	OPCIONA Gestión y Proyectos, S.L.



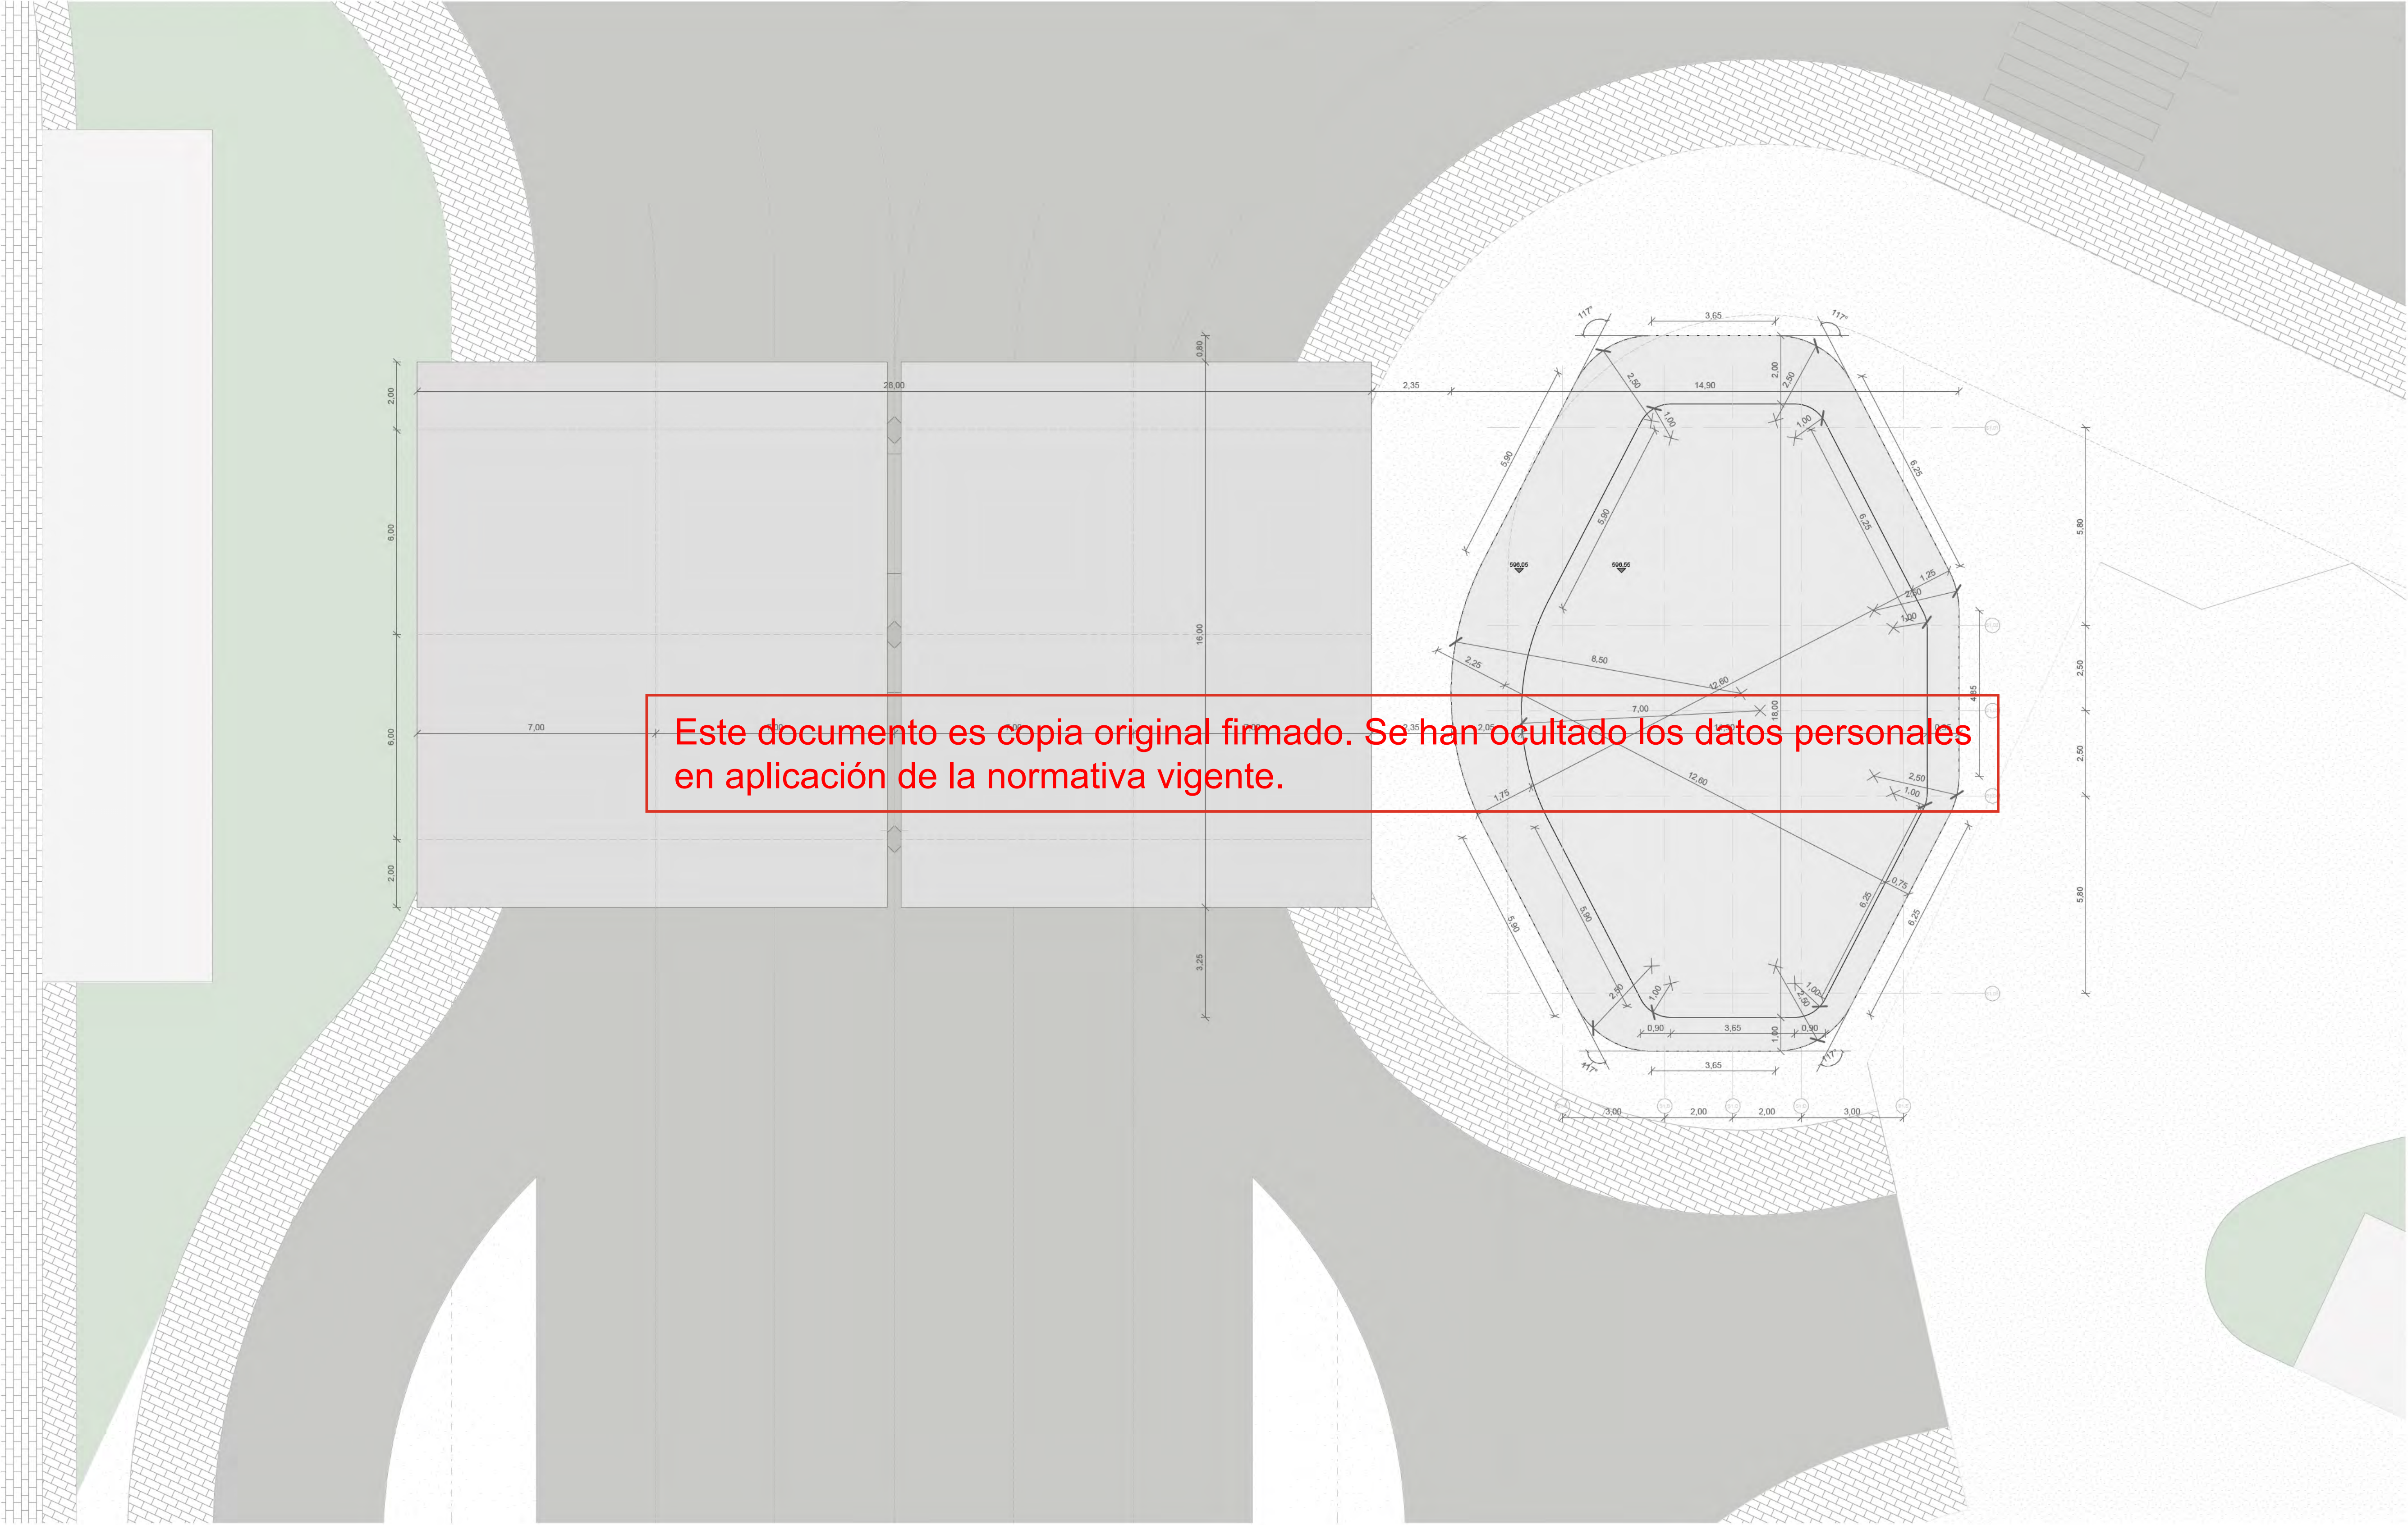

Este documento es copia original firmado. Se han ocultado los datos personales en aplicación de la normativa vigente.

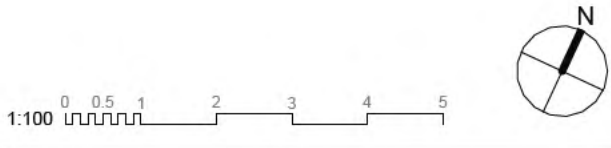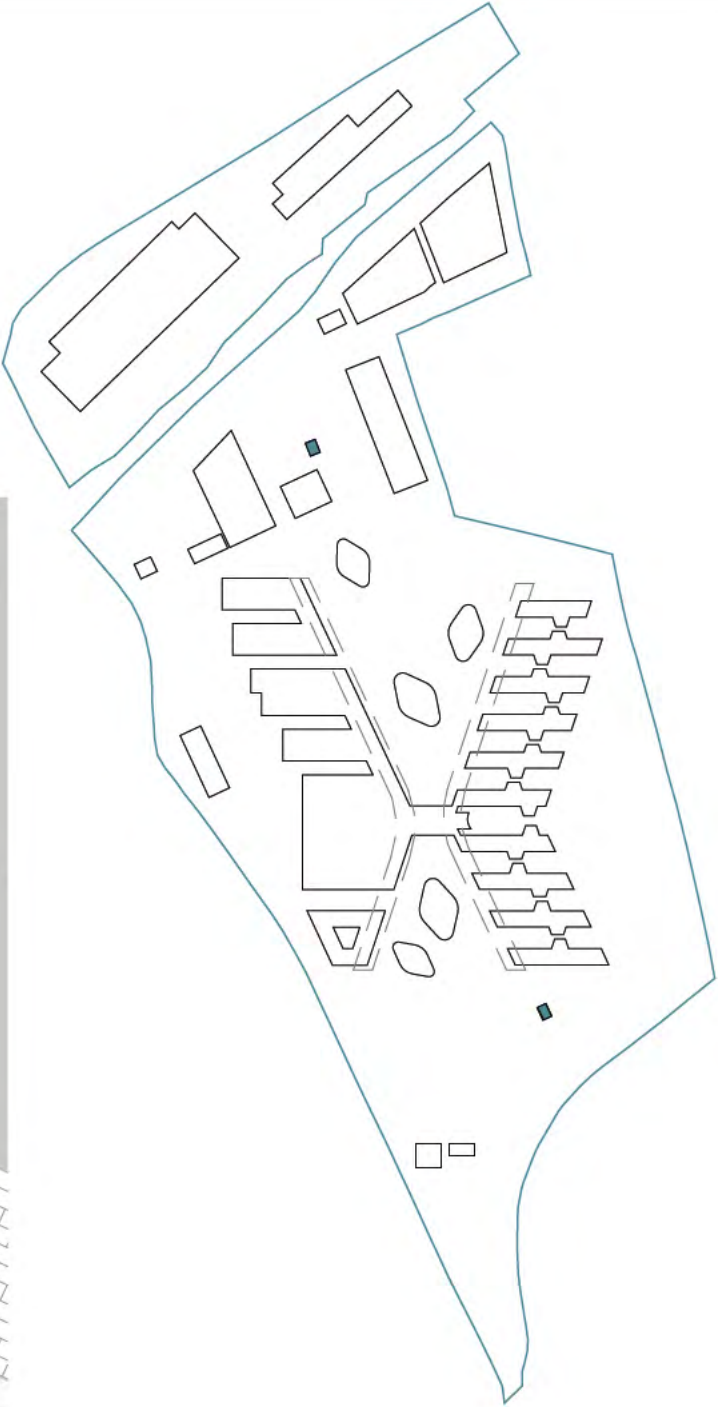

1100 - PLANTAS
INFR.- CONTROL
ACCESOS SUR - PL01

nº de plano		
ITH_ARQ_PB IF.ES-A-1103.1		
escala	A-1 1:100	A-3 1:200
fecha	Mayo 2026	
revisión	descripción	fecha

PLANOS DE EDIFICACIONES

Descripción	INDRA TECHNOLOGY HUB
Situación	TORREJÓN DE ARDOZ
Promotor	INDRA SISTEMAS S.A.
Consultor Estructuras e Instalaciones	SIRKUMingenieros
Consultor Urbanismo	OPCIONA Gestión y Proyectos, S.L.


Ortiz. Leon
ARQUITECTOS




S1 - ALZADO OESTE
1 : 100




S1 - ALZADO 1EESTE
1 : 100

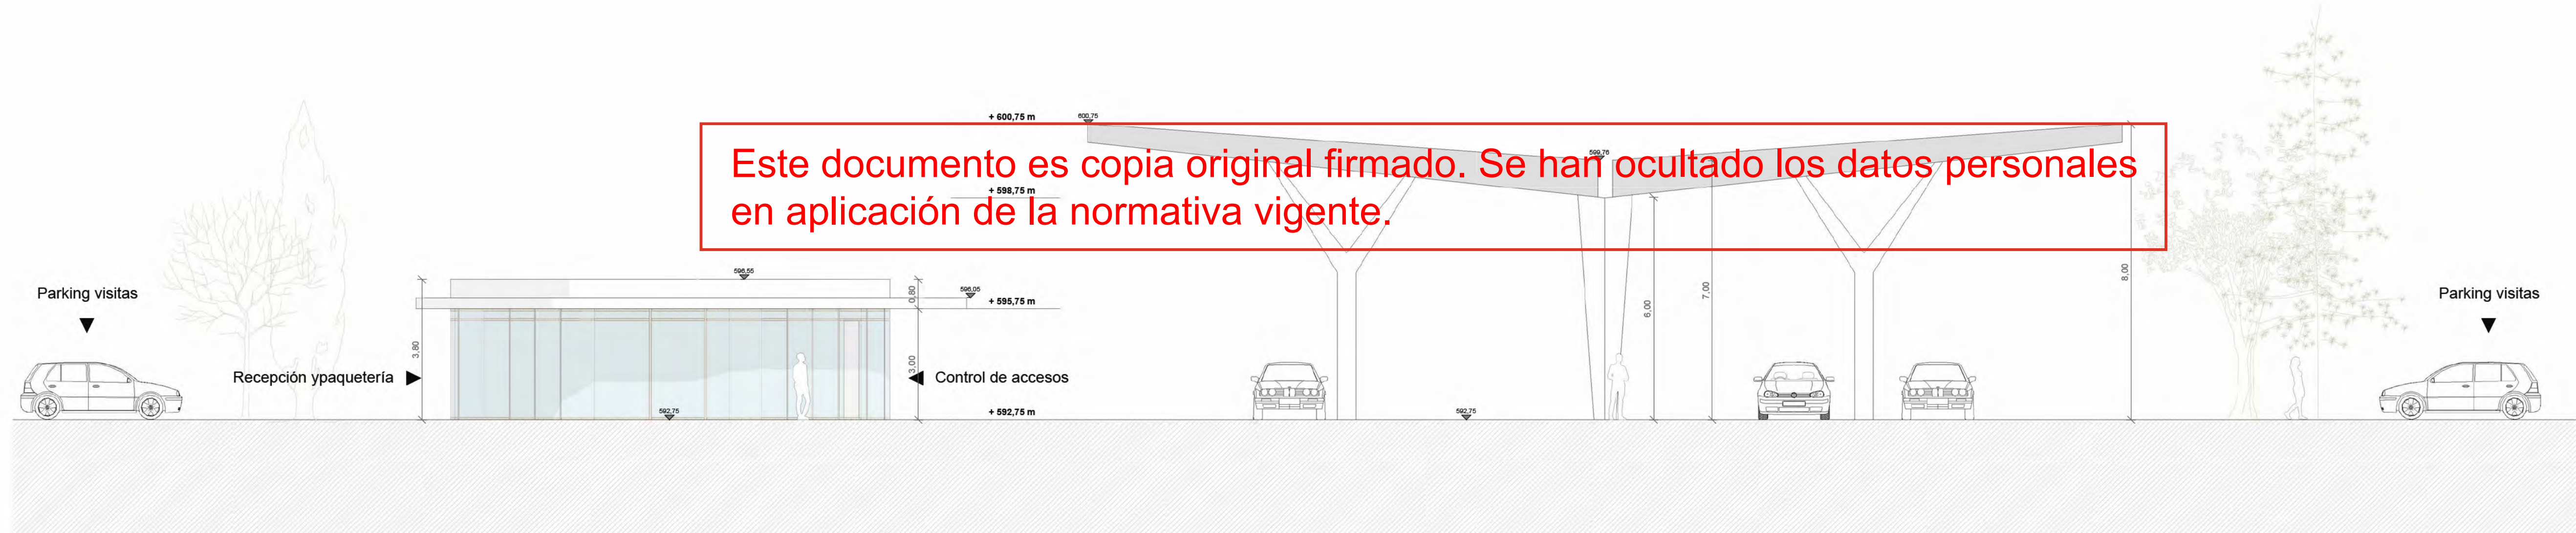

S1 - ALZADO NORTE
1 : 100

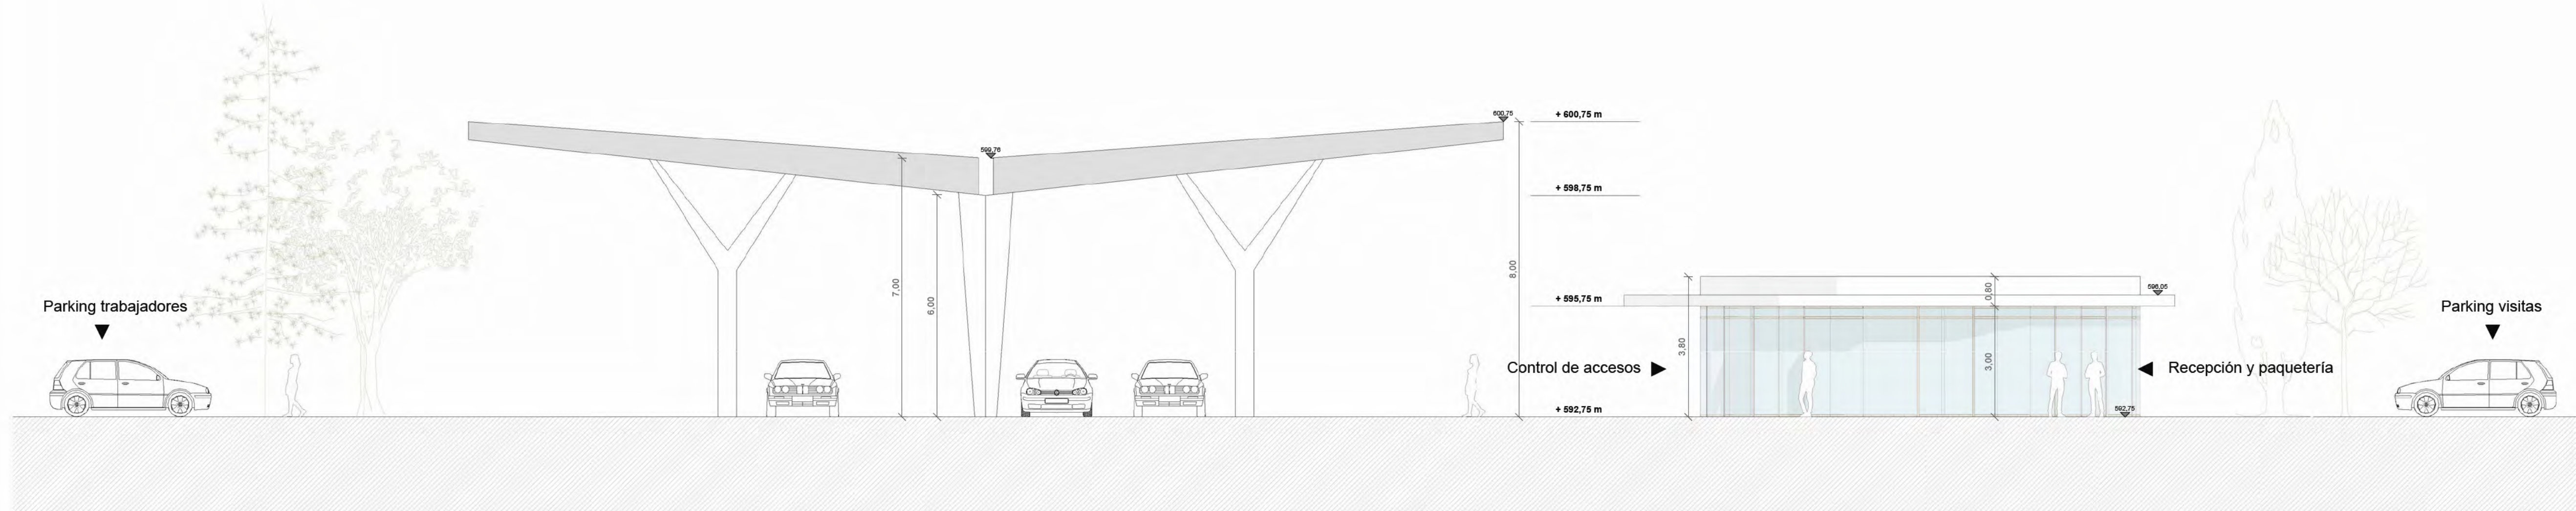

S1 - ALZADO SUR
1 : 100

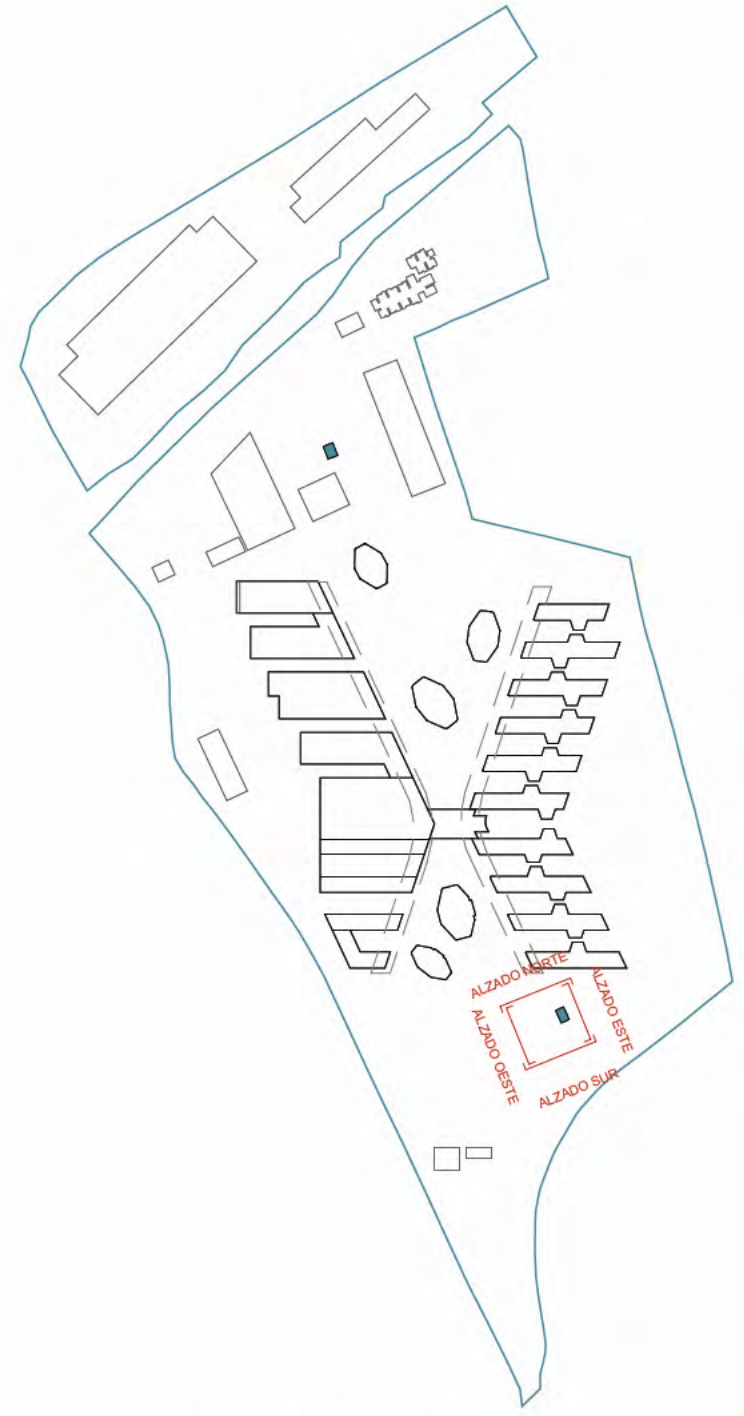

1:100 0 0.5 1 2 3 4 5

1170 - ALZADOS

ALZADOS S1 - CONTROL DE ACCESOS SUR

nº de plano

ITH_ARQ_PB IF.ES-A-1172

escala A-1 1:100 A-3 1:200

fecha Mayo 2026

revisión	descripción	fecha

PLANOS DE EDIFICACIONES

Descripción INDRA TECHNOLOGY HUB

Situación TORREJÓN DE ARDOZ


Promotor INDRA SISTEMAS S.A.

Consultor Estructuras e Instalaciones SIRKUMingenieros



Consultor Urbanismo OPCIONA Gestión y Proyectos, S.L.

Ortiz. Leon
ARQUITECTOS

ORTIZ LEON ARQUITECTOS S.L.P. www.ortizleon.com ortizleon@ortizleon.com
Pasaje de Enrique Ruano nº4B. 28001 Madrid T.+34 914 350 398 T.+34 914 315 951

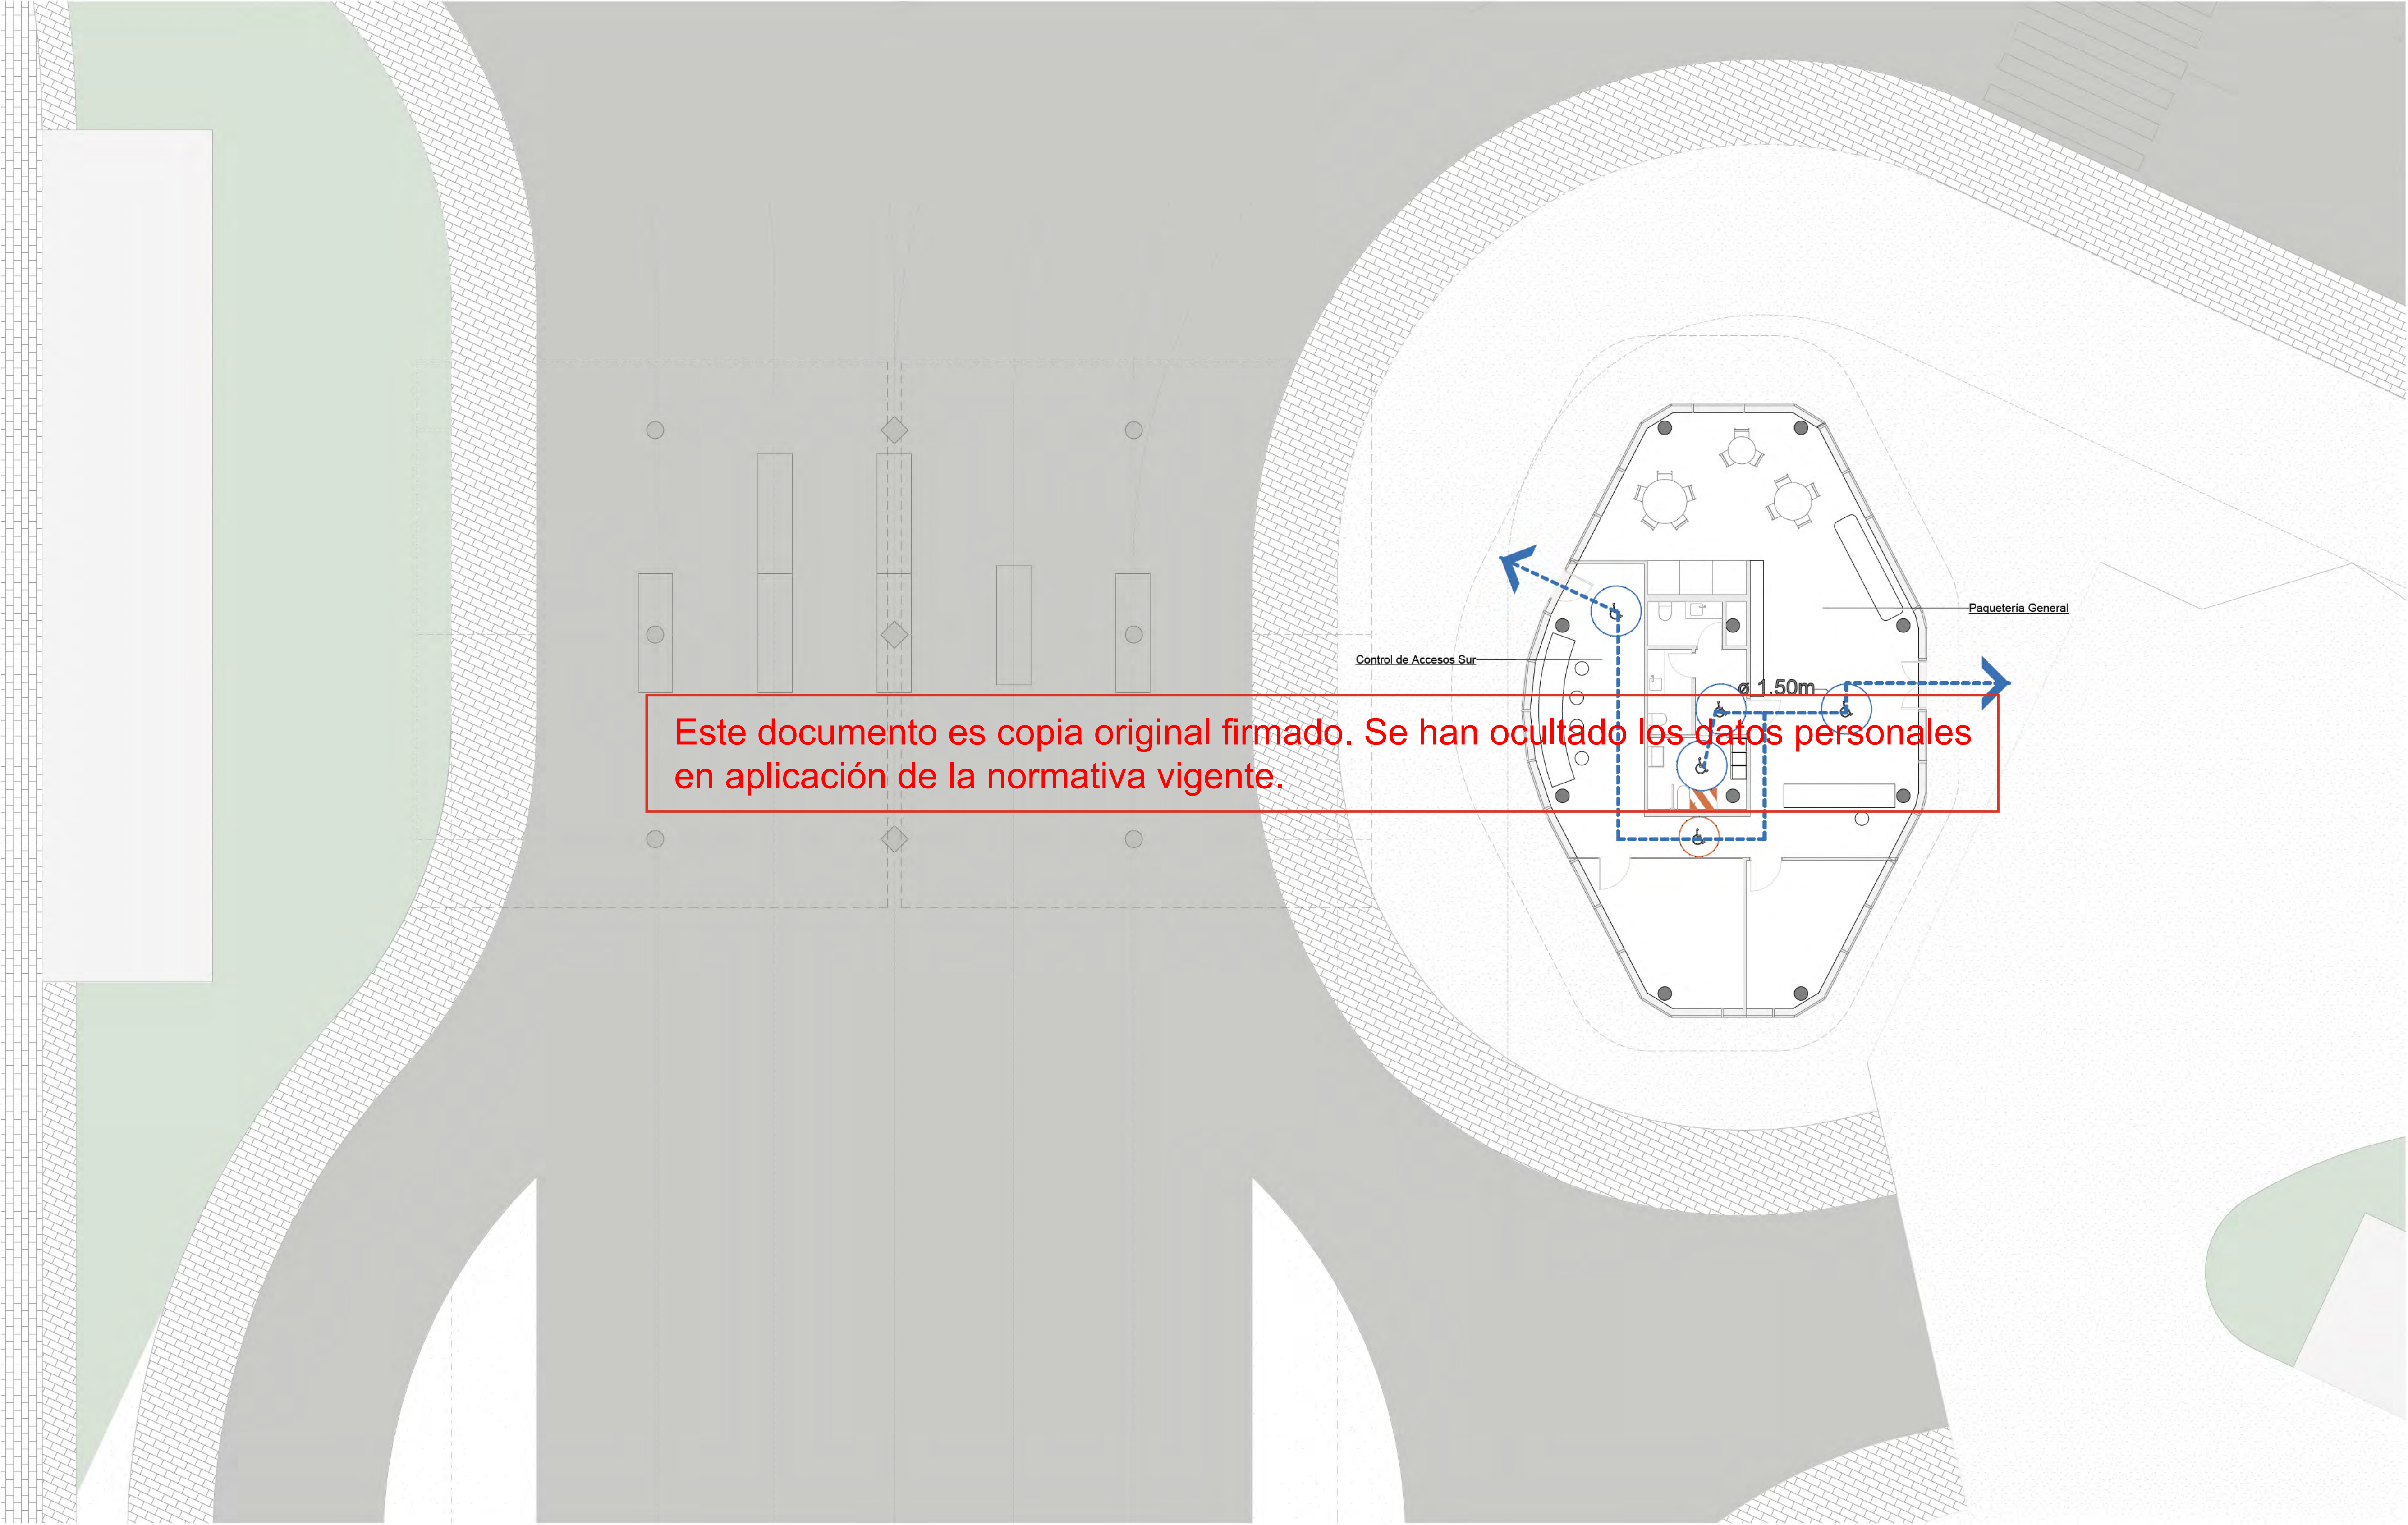

Este documento es copia original firmado. Se han ocultado los datos personales en aplicación de la normativa vigente.

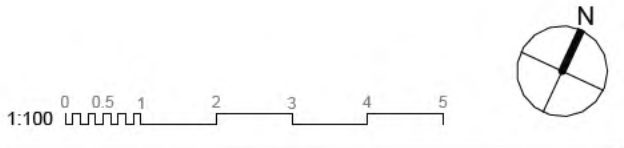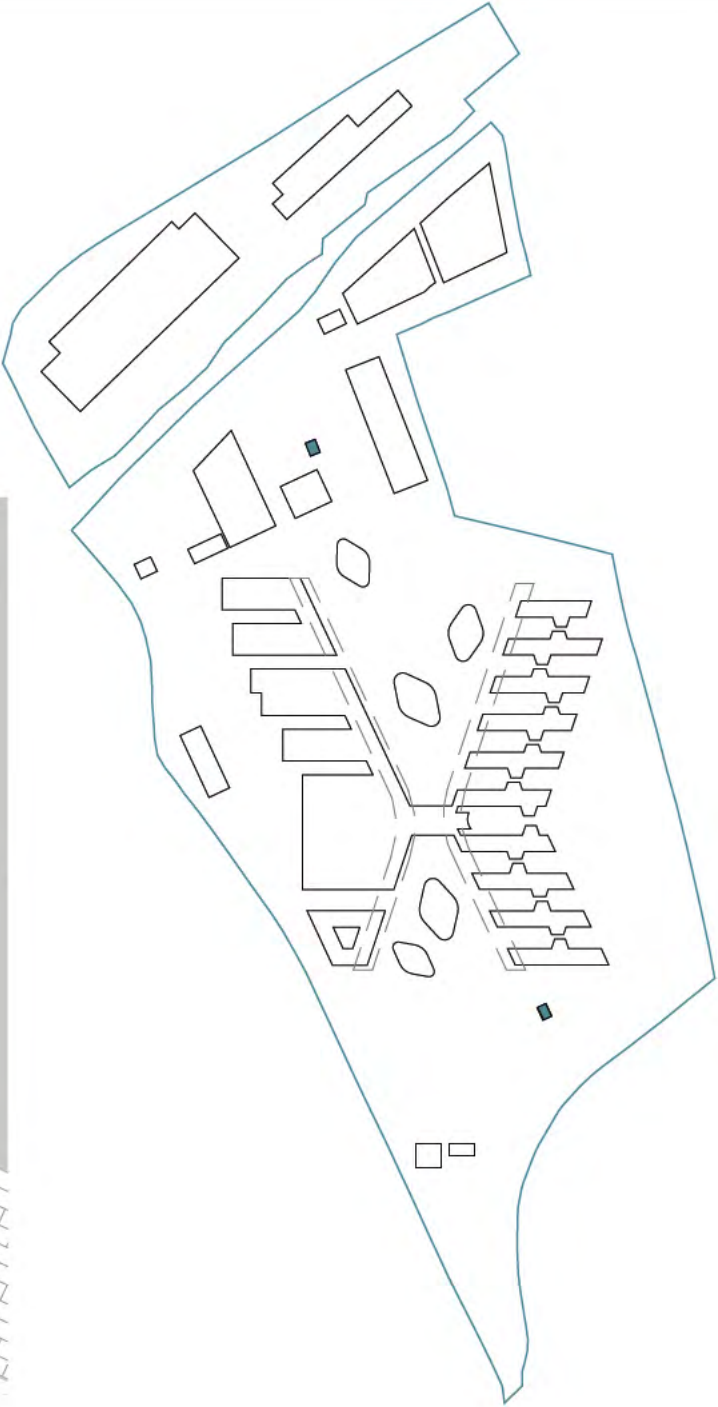

1800 - ACCESIBILIDAD
ACCESIBILIDAD S1 PL00 -
CONTROL ACCESOS SUR

nº de plano		
ITH_ARQ_PB IF.ES-B-1801.0		
escala	A-1 1:100	A-3 1:200
fecha	Mayo 2026	
revisión	descripción	fecha

PLANOS DE EDIFICACIONES

Descripción	INDRA TECHNOLOGY HUB
Situación	TORREJÓN DE ARDOZ
Promotor	INDRA SISTEMAS S.A.
Consultor Estructuras e Instalaciones	SIRKUMingenieros
Consultor Urbanismo	OPCIONA Gestión y Proyectos, S.L.

