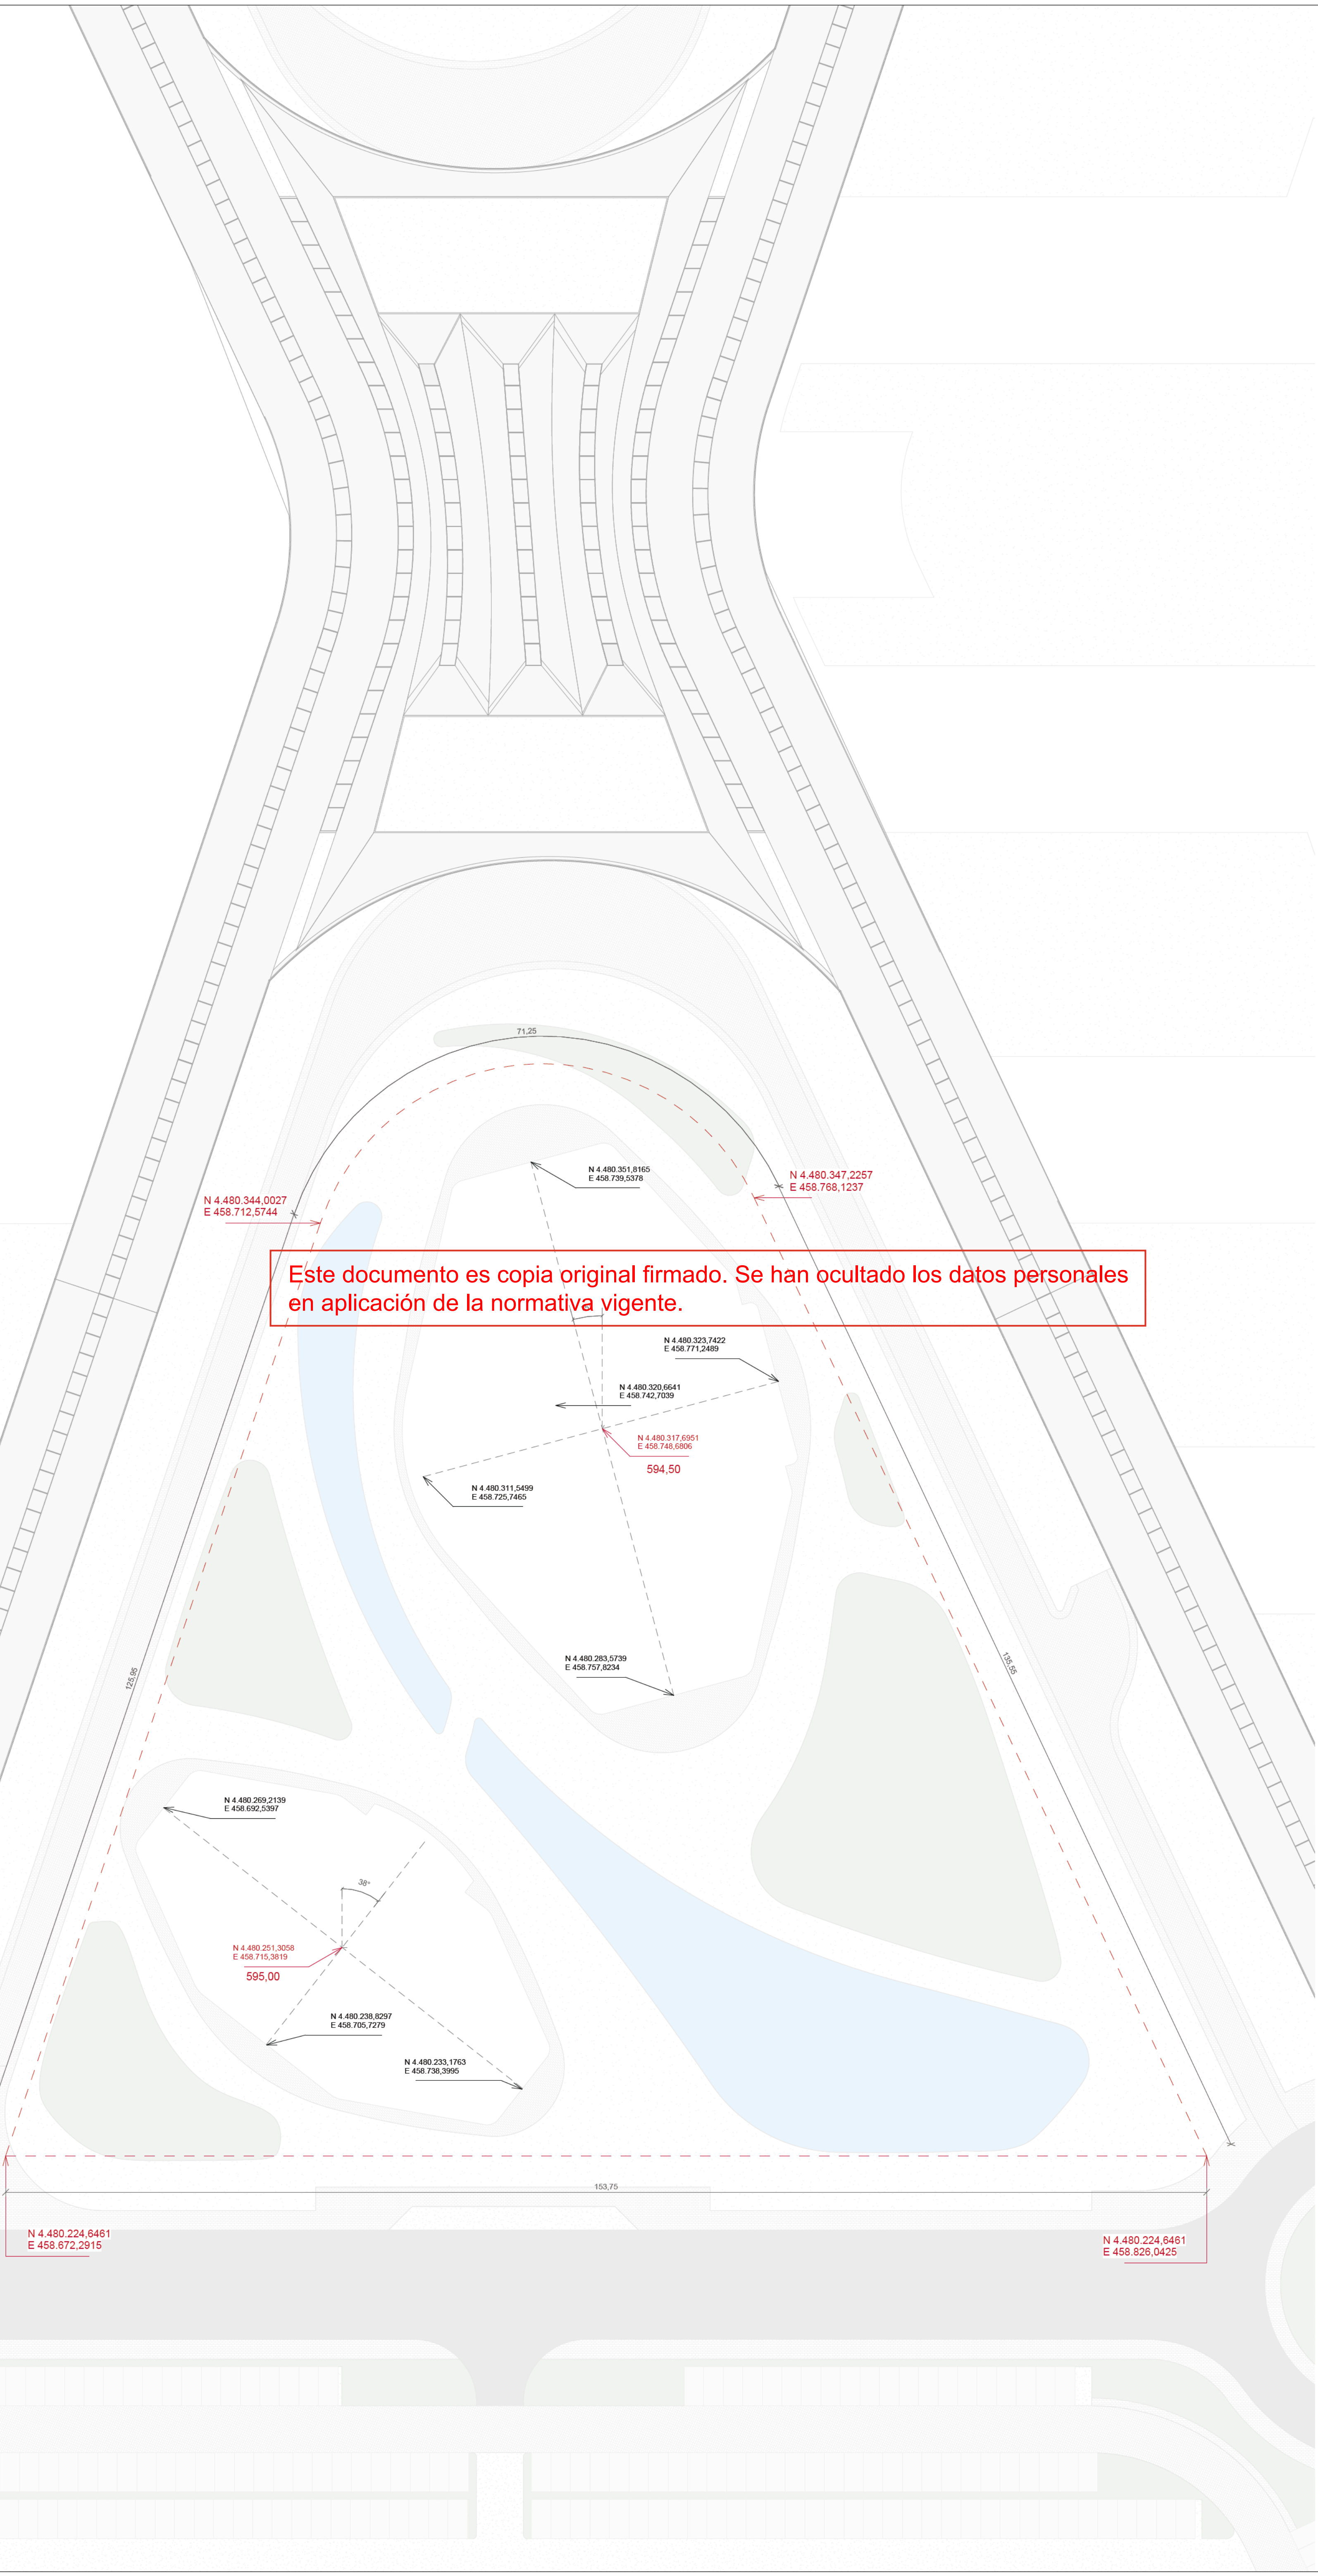


1000 - REFERENCIAS Y JUSTIFICACIONES
PLANO ALINEACIONES

nº de plano		
ITH_ ARQ_ PB		DP1-0-1002
escala	A-1 1:400	A-3 1:800
fecha	Mayo 2026	
revisión	descripción	fecha

PLANOS DE EDIFICACIONES

Descripción	INDRA TECHNOLOGY HUB
Situación	TORREJÓN DE ARDOZ
Promotor	INDRA SISTEMAS S.A.

Consultor Estructuras e Instalaciones	SIRKUMingenieros
Consultor Urbanismo	OPCIONA Gestión y Proyectos, S.L.

