




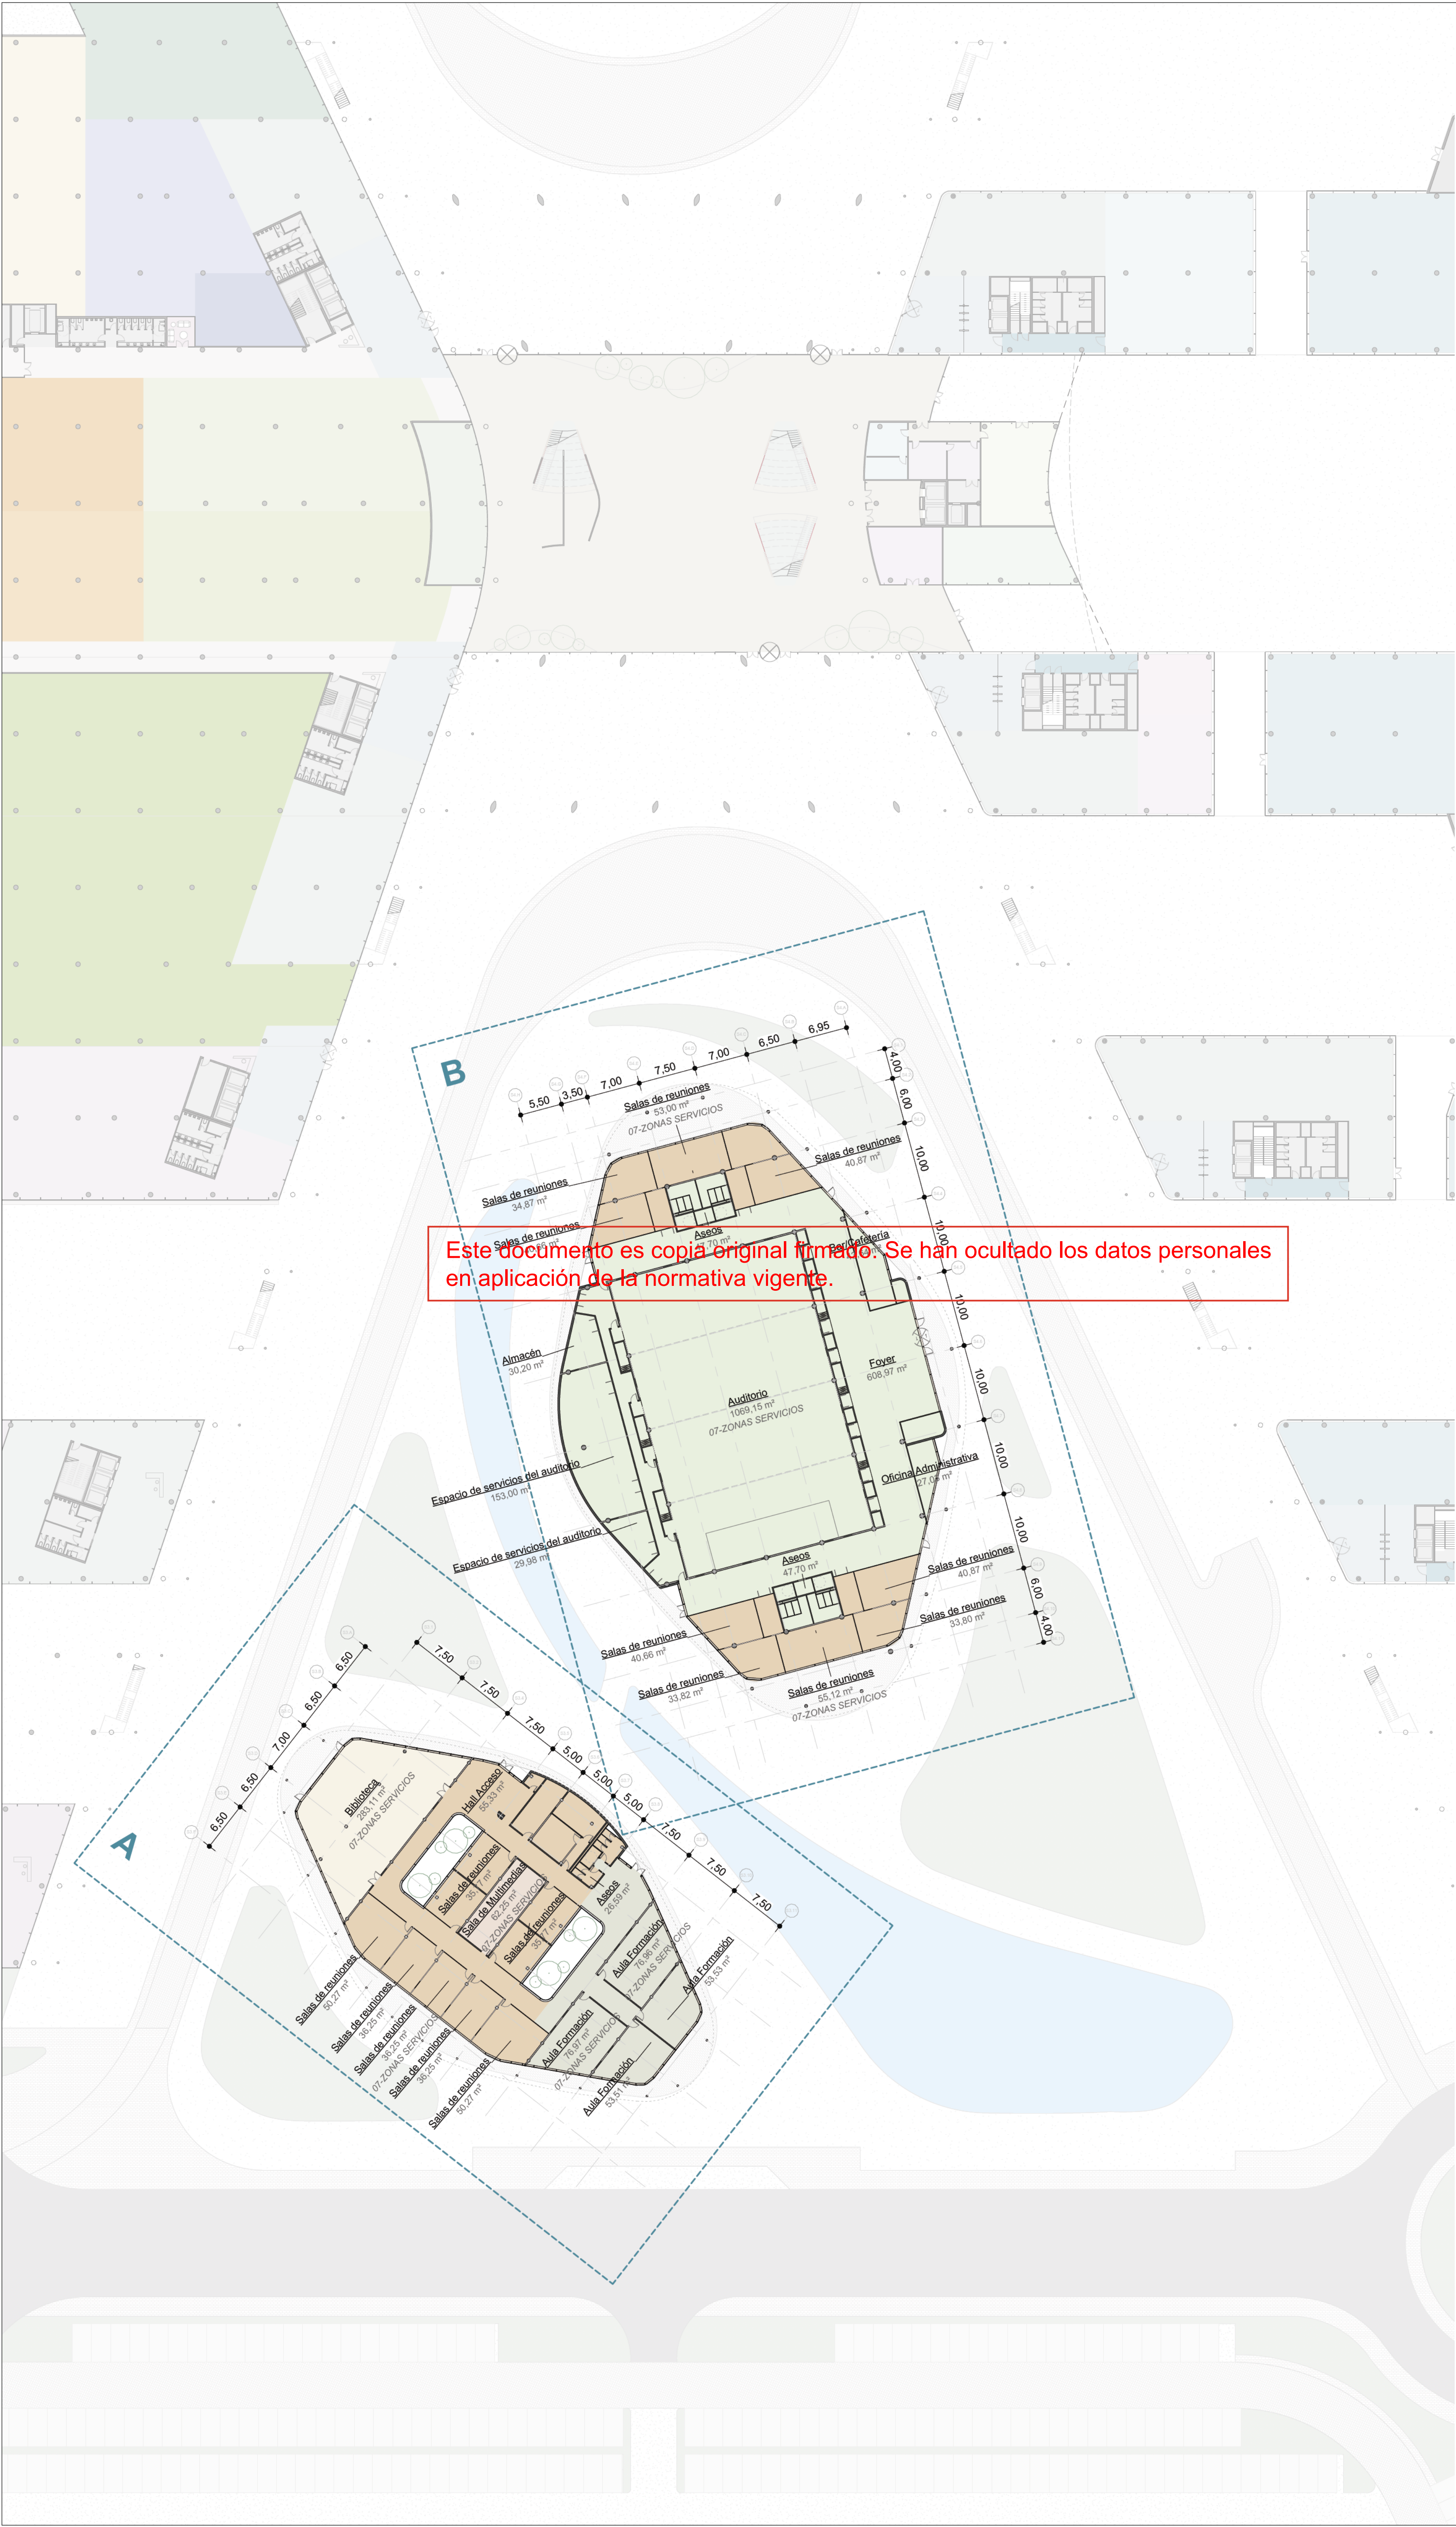

Este documento es copia original firmado. Se han ocultado los datos personales en aplicación de la normativa vigente.

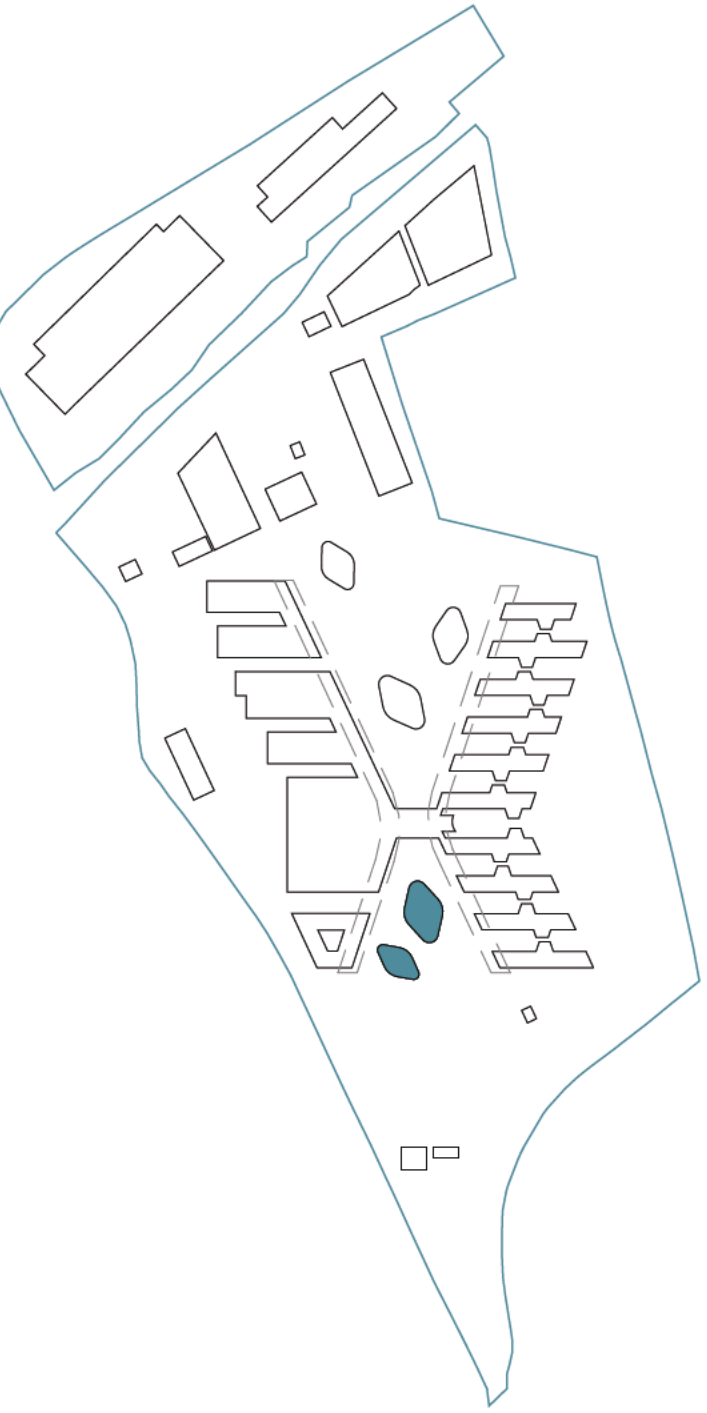

Nº	Nombre	Área
07-ZONAS SERVICIOS		
DP-1		
07_05	Auditorio	2182 m²
07_06	Biblioteca	283 m²
07_08	Universidad	385 m²
07_09	Business Center	1160 m²
07_11	Estudios multimedia	62 m²
		4072 m²
DP-2		
07_17	Restauración	3146 m²
07_18	Restauración	2863 m²
07_23	Campus deportivo	1882 m²
		7091 m²
DP-3		
07_24	Escuela infantil	2219 m²
07_25	Escuela infantil	719 m²
07_26	Centro Médico	375 m²
07_30	Alojamientos Temporales	1384 m²
		4697 m²
		15860 m²

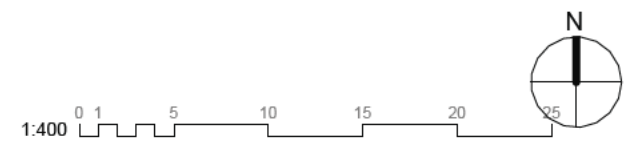

1100 - PLANTAS ZZSS DP1 - PL00

nº de plano		
ITH_ARQ_PB		DP1-0-1100.0
escala	A-1 1:400	A-3 1:800
fecha		Mayo 2026
revisión	descripción	fecha

PLANOS DE EDIFICACIONES

Descripción	INDRA TECHNOLOGY HUB
Situación	TORREJÓN DE ARDOZ
Promotor	INDRA SISTEMAS S.A.

Consultor Estructuras e Instalaciones	SIRKUMingenieros
Consultor Urbanismo	OPCIONA Gestión y Proyectos, S.L.

Ortiz. Leon
ARQUITECTOS