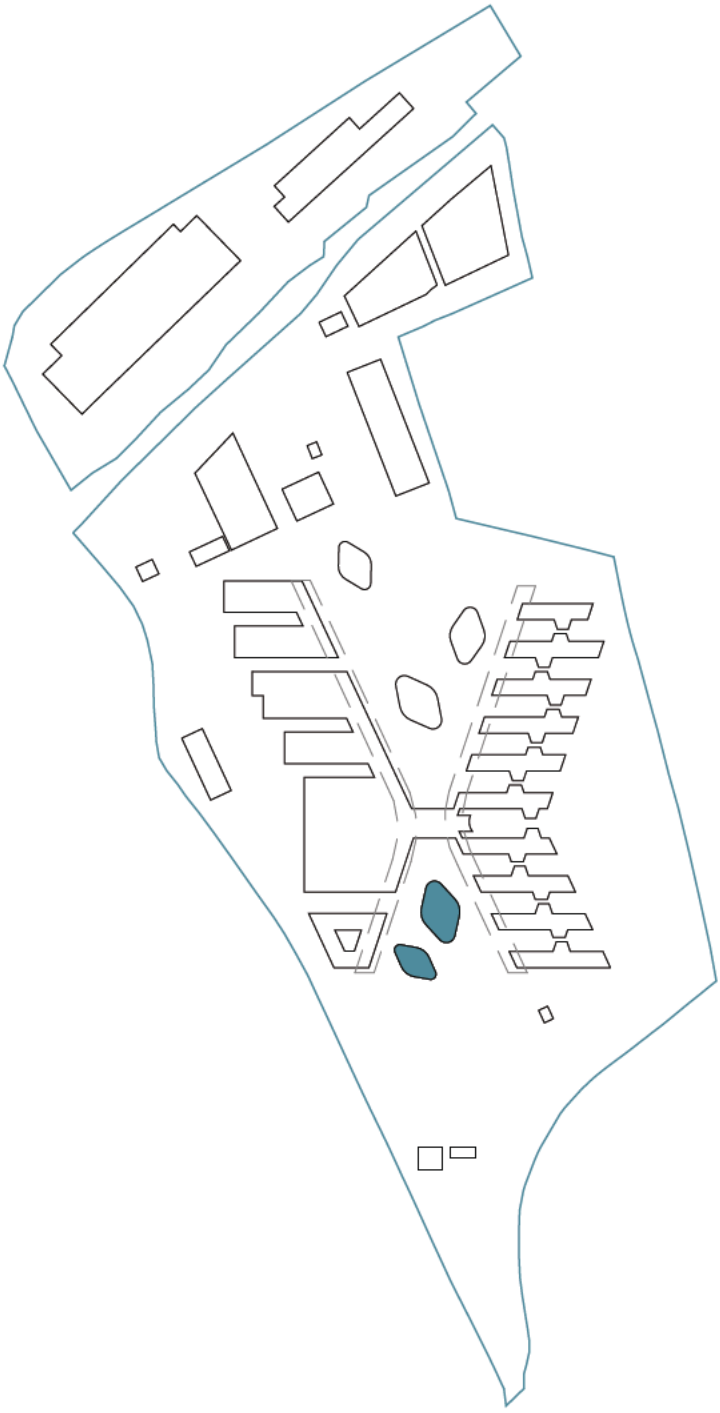
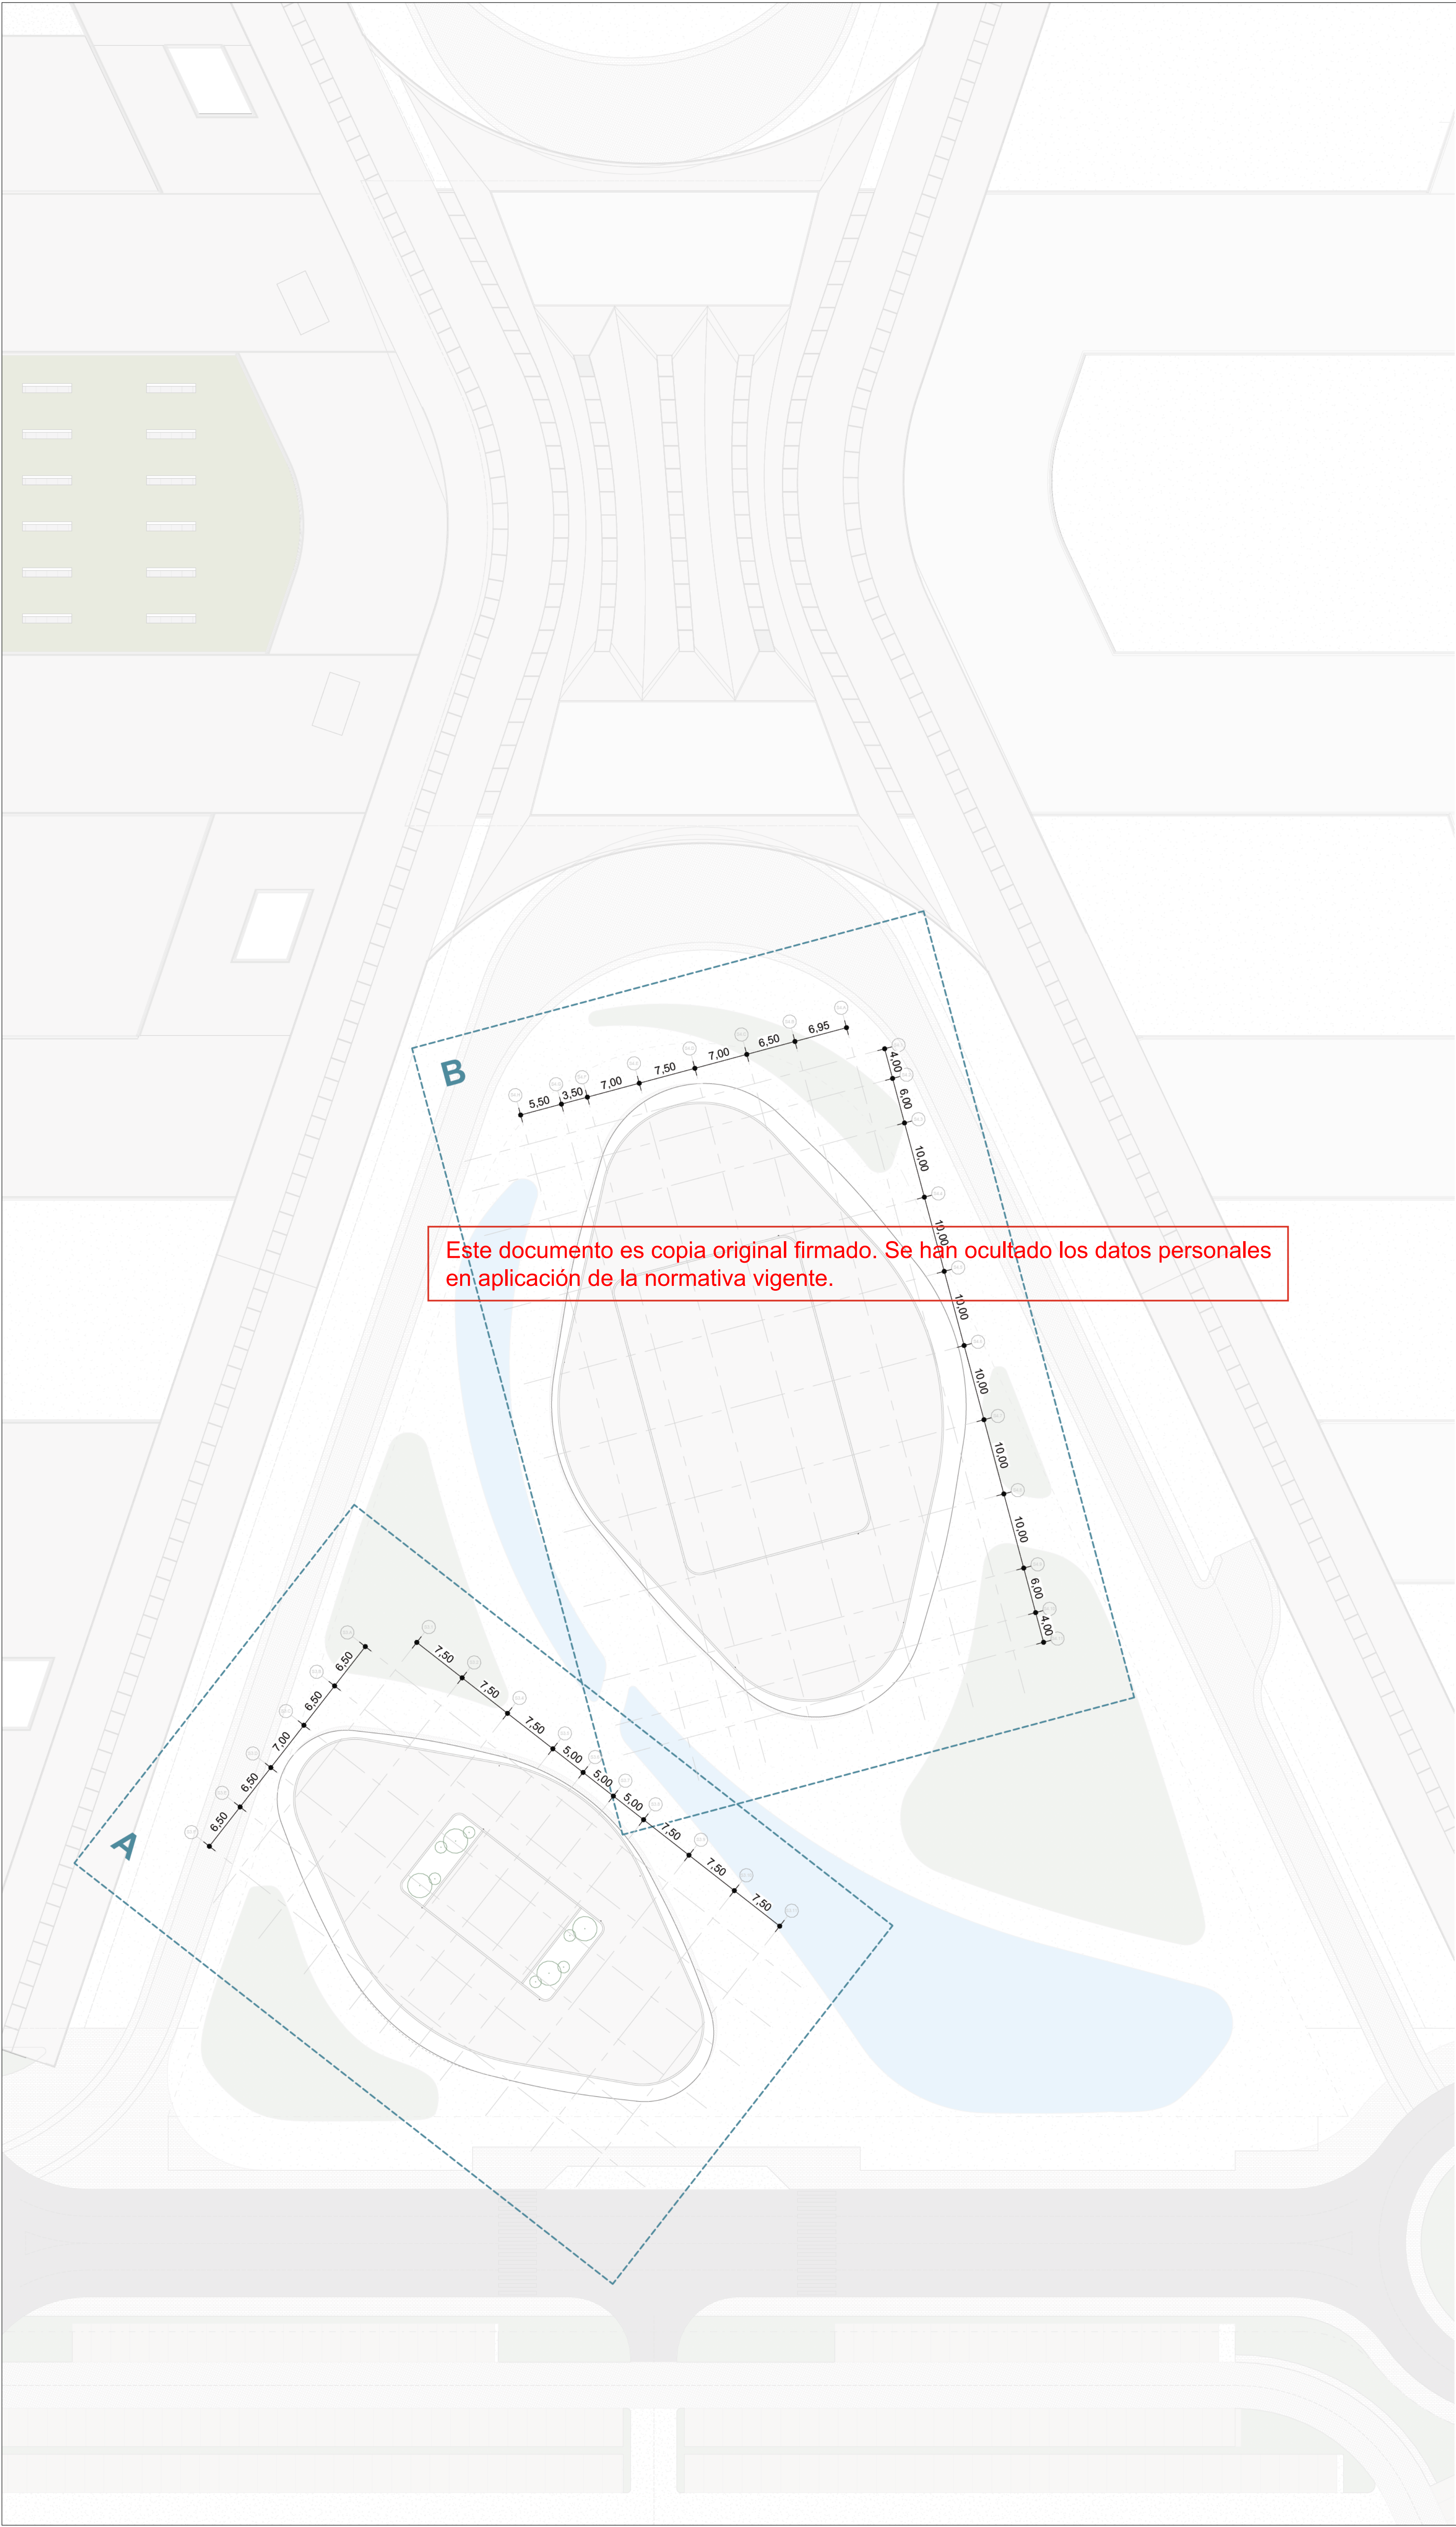


1100 - PLANTAS
ZZSS DP1- PLC1

nº de plano		DP1-0-1101.1	
ITH_ ARQ_ PB			
escala	A-1 1:400	A-3 1:800	
fecha	Mayo 2026		
revisión	descripción	fecha	

PLANOS DE EDIFICACIONES

Descripción	INDRA TECHNOLOGY HUB
Situación	TORREJÓN DE ARDOZ
Promotor	INDRA SISTEMAS S.A.

Consultor Estructuras e Instalaciones	SIRKUMingenieros
Consultor Urbanismo	OPCIONA Gestión y Proyectos, S.L.

