



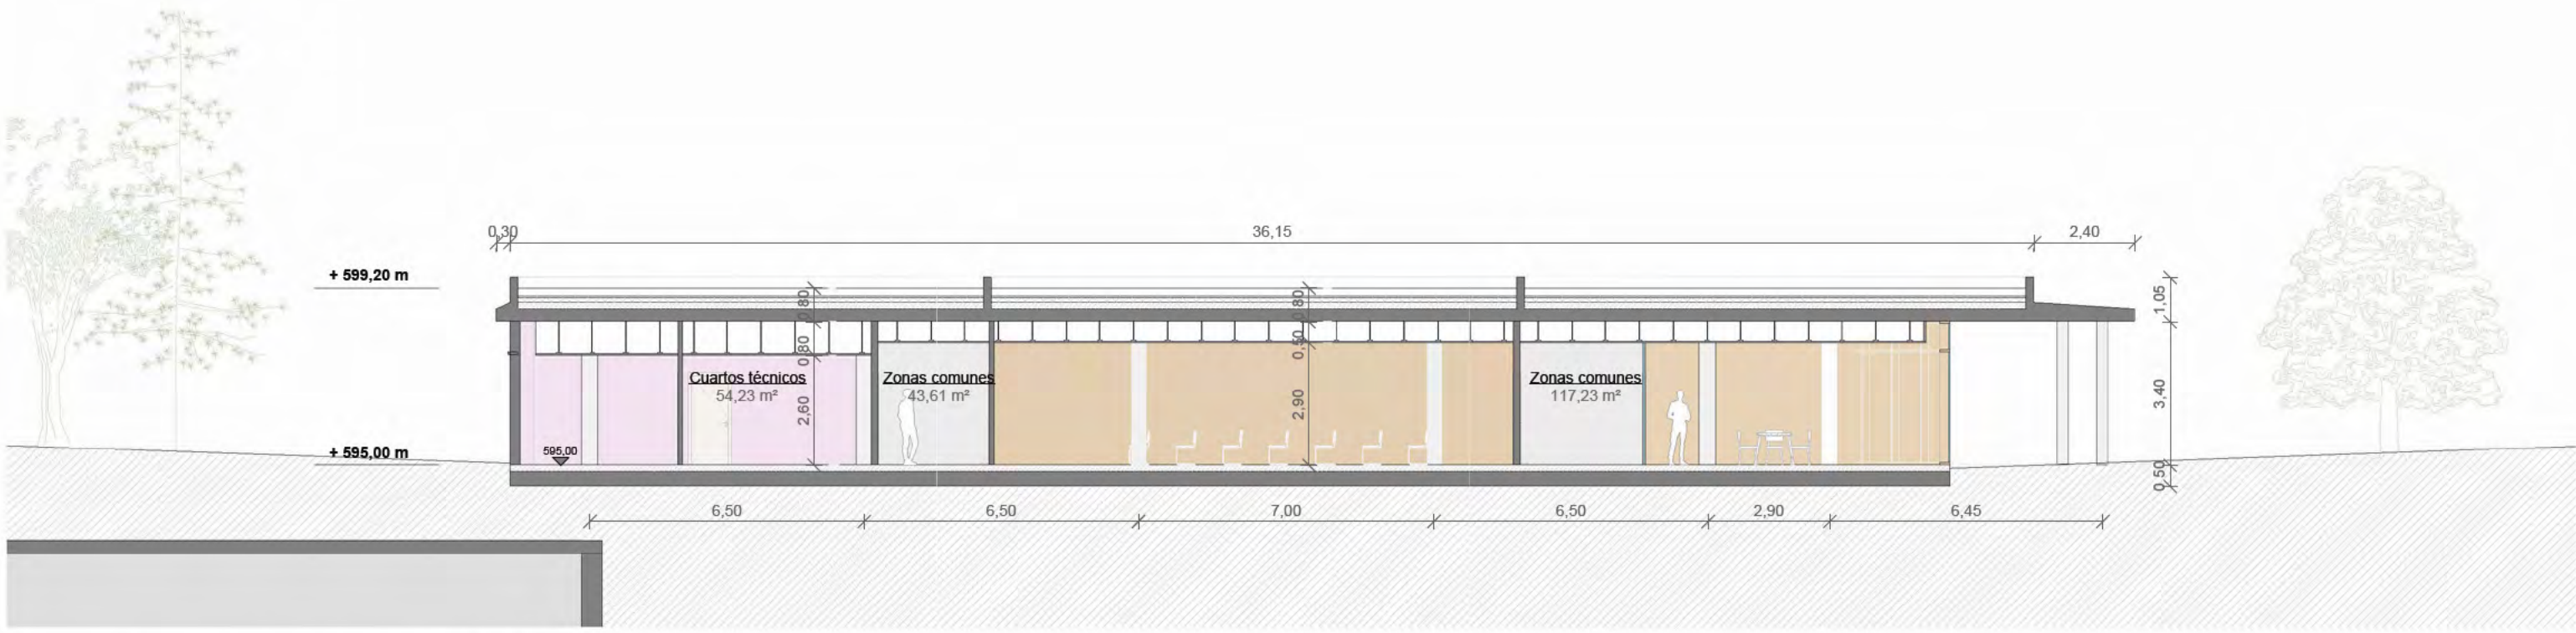

B-B' Sección Transversal UNIVERSIDAD B-B'

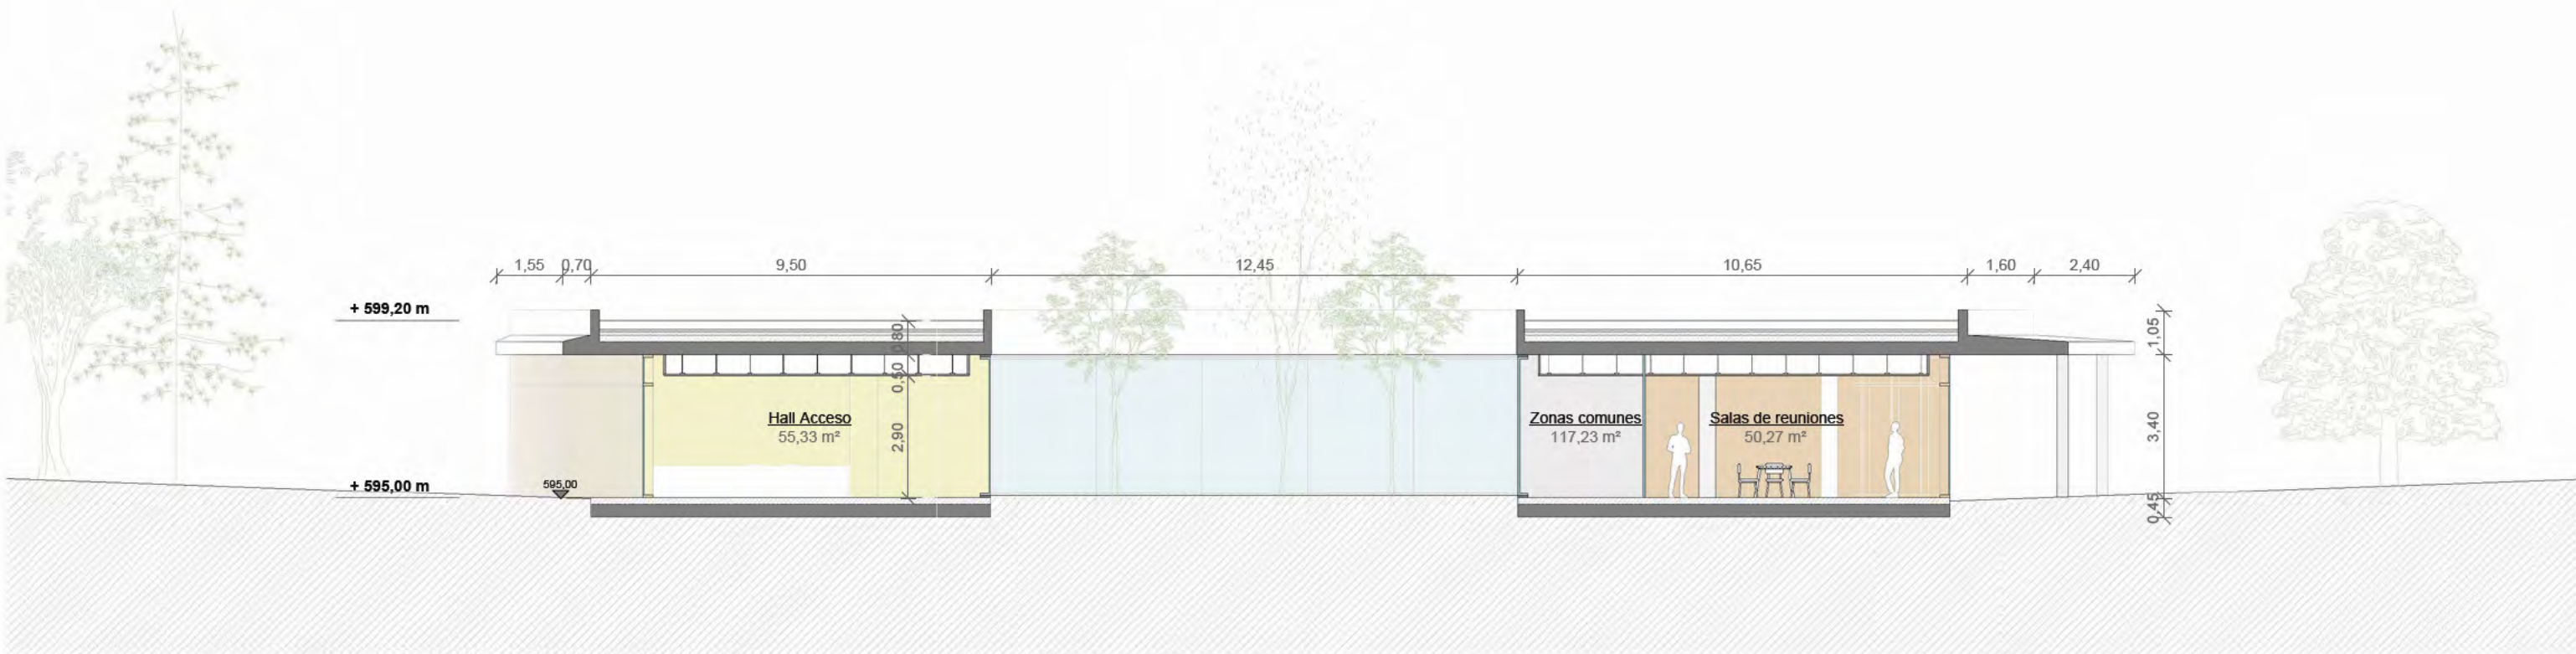

C-C' Sección Transversal UNIVERSIDAD C-C'




D-D' Sección Transversal UNIVERSIDAD D-D'



A-A' Sección Longitudinal UNIVERSIDAD A-A'

Este documento es copia original firmado. Se han ocultado los datos personales en aplicación de la normativa vigente.

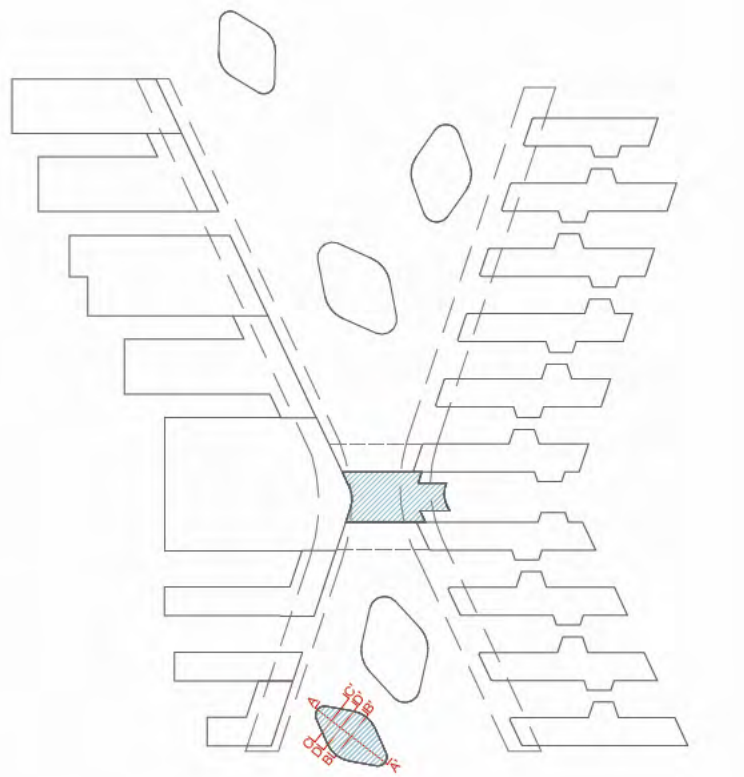

1:150 0 1 2 3 4 5

1150 - SECCIONES


SECCIONES S3 - UNIVERSIDAD

nº de plano		ITH_ARQ_PB	DP1-A-1150
escala	A-1	1:150	A-3 1:300
fecha	Mayo 2026		
revisión	descripción	fecha	

PLANOS DE EDIFICACIONES

Descripción	INDRA TECHNOLOGY HUB
Situación	TORREJÓN DE ARDOZ
Promotor	INDRA SISTEMAS S.A.
Consultor Estructuras e Instalaciones	SIRKUMingenieros
Consultor Urbanismo	OPCIONA Gestión y Proyectos, S.L.

Ortiz. Leon
ARQUITECTOS

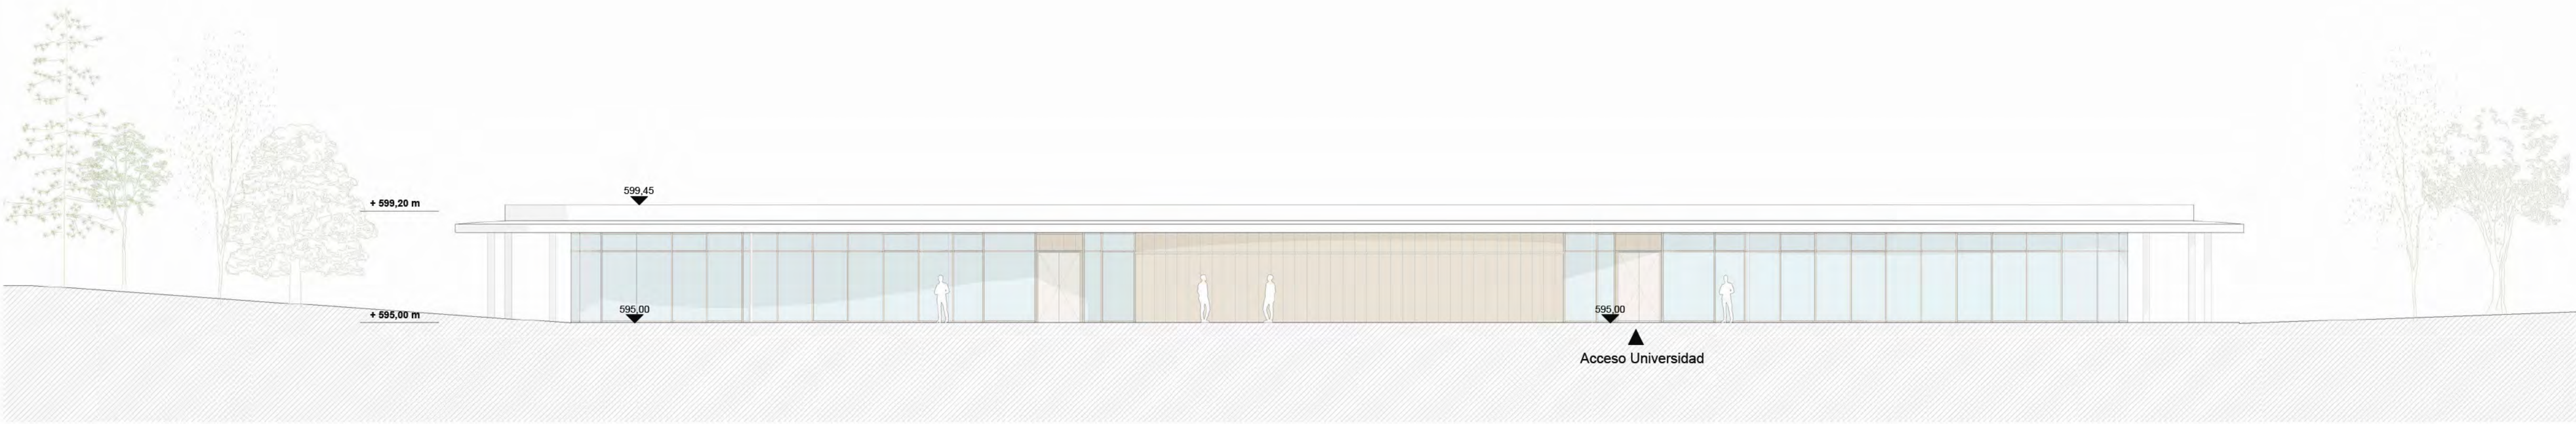


1-1' Alzado UNIVERSIDAD 1-1'
1:150



2-2' Alzado UNIVERSIDAD 2-2'
1:150




3-3' Alzado UNIVERSIDAD 3-3'
1:150

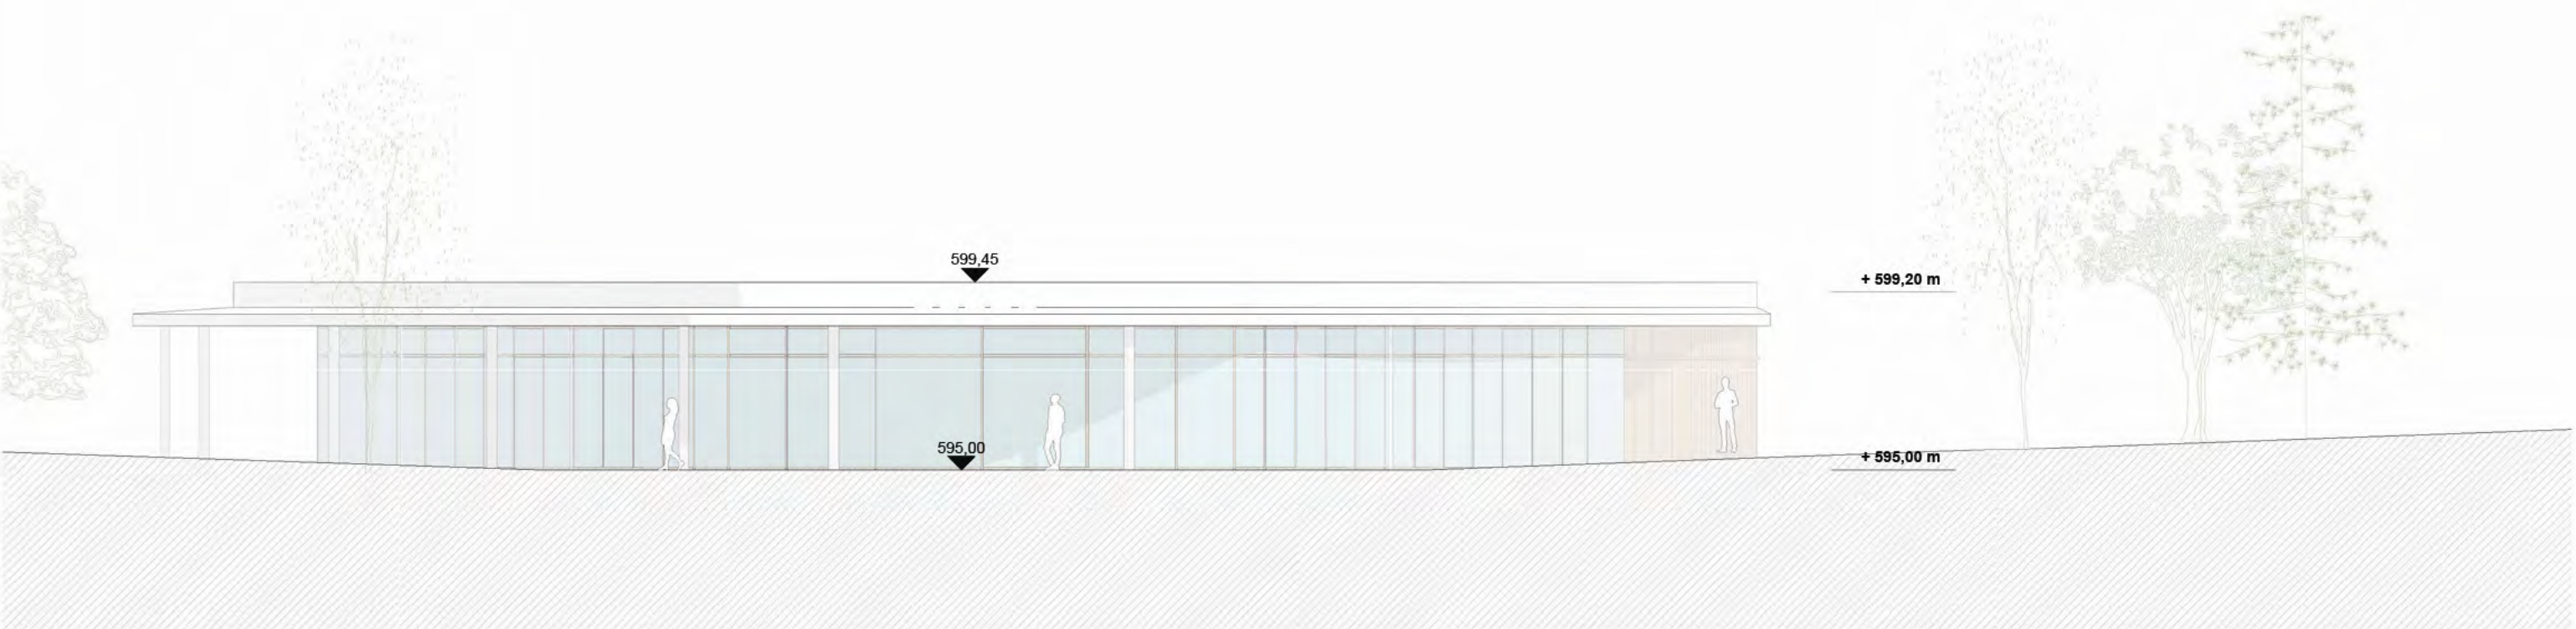

4-4' Alzado UNIVERSIDAD 4-4'
1:150

Este documento es copia original firmado. Se han ocultado los datos personales en aplicación de la normativa vigente.

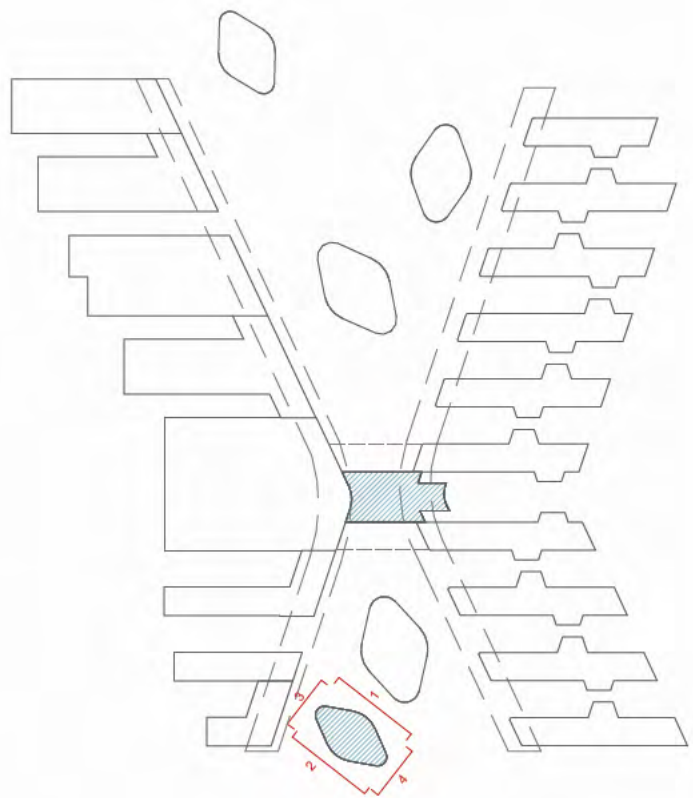

1:150 0 1 2 3 4 5 7.5


1170 - ALZADOS ALZADOS S3 - UNIVERSIDAD

nº de plano			
ITH_ARQ_PB		DP1-A-1170	
escala	A-1	1:150	A-3 1:300
fecha	Mayo 2026		
revisión	descripción	fecha	

PLANOS DE EDIFICACIONES


Descripción	INDRA TECHNOLOGY HUB
Situación	TORREJÓN DE ARDOZ
Promotor	INDRA SISTEMAS S.A.
Consultor Estructuras e Instalaciones	SIRKUM ingenieros
Consultor Urbanismo	OPCIONA Gestión y Proyectos, S.L.

Ortiz. Leon
ARQUITECTOS

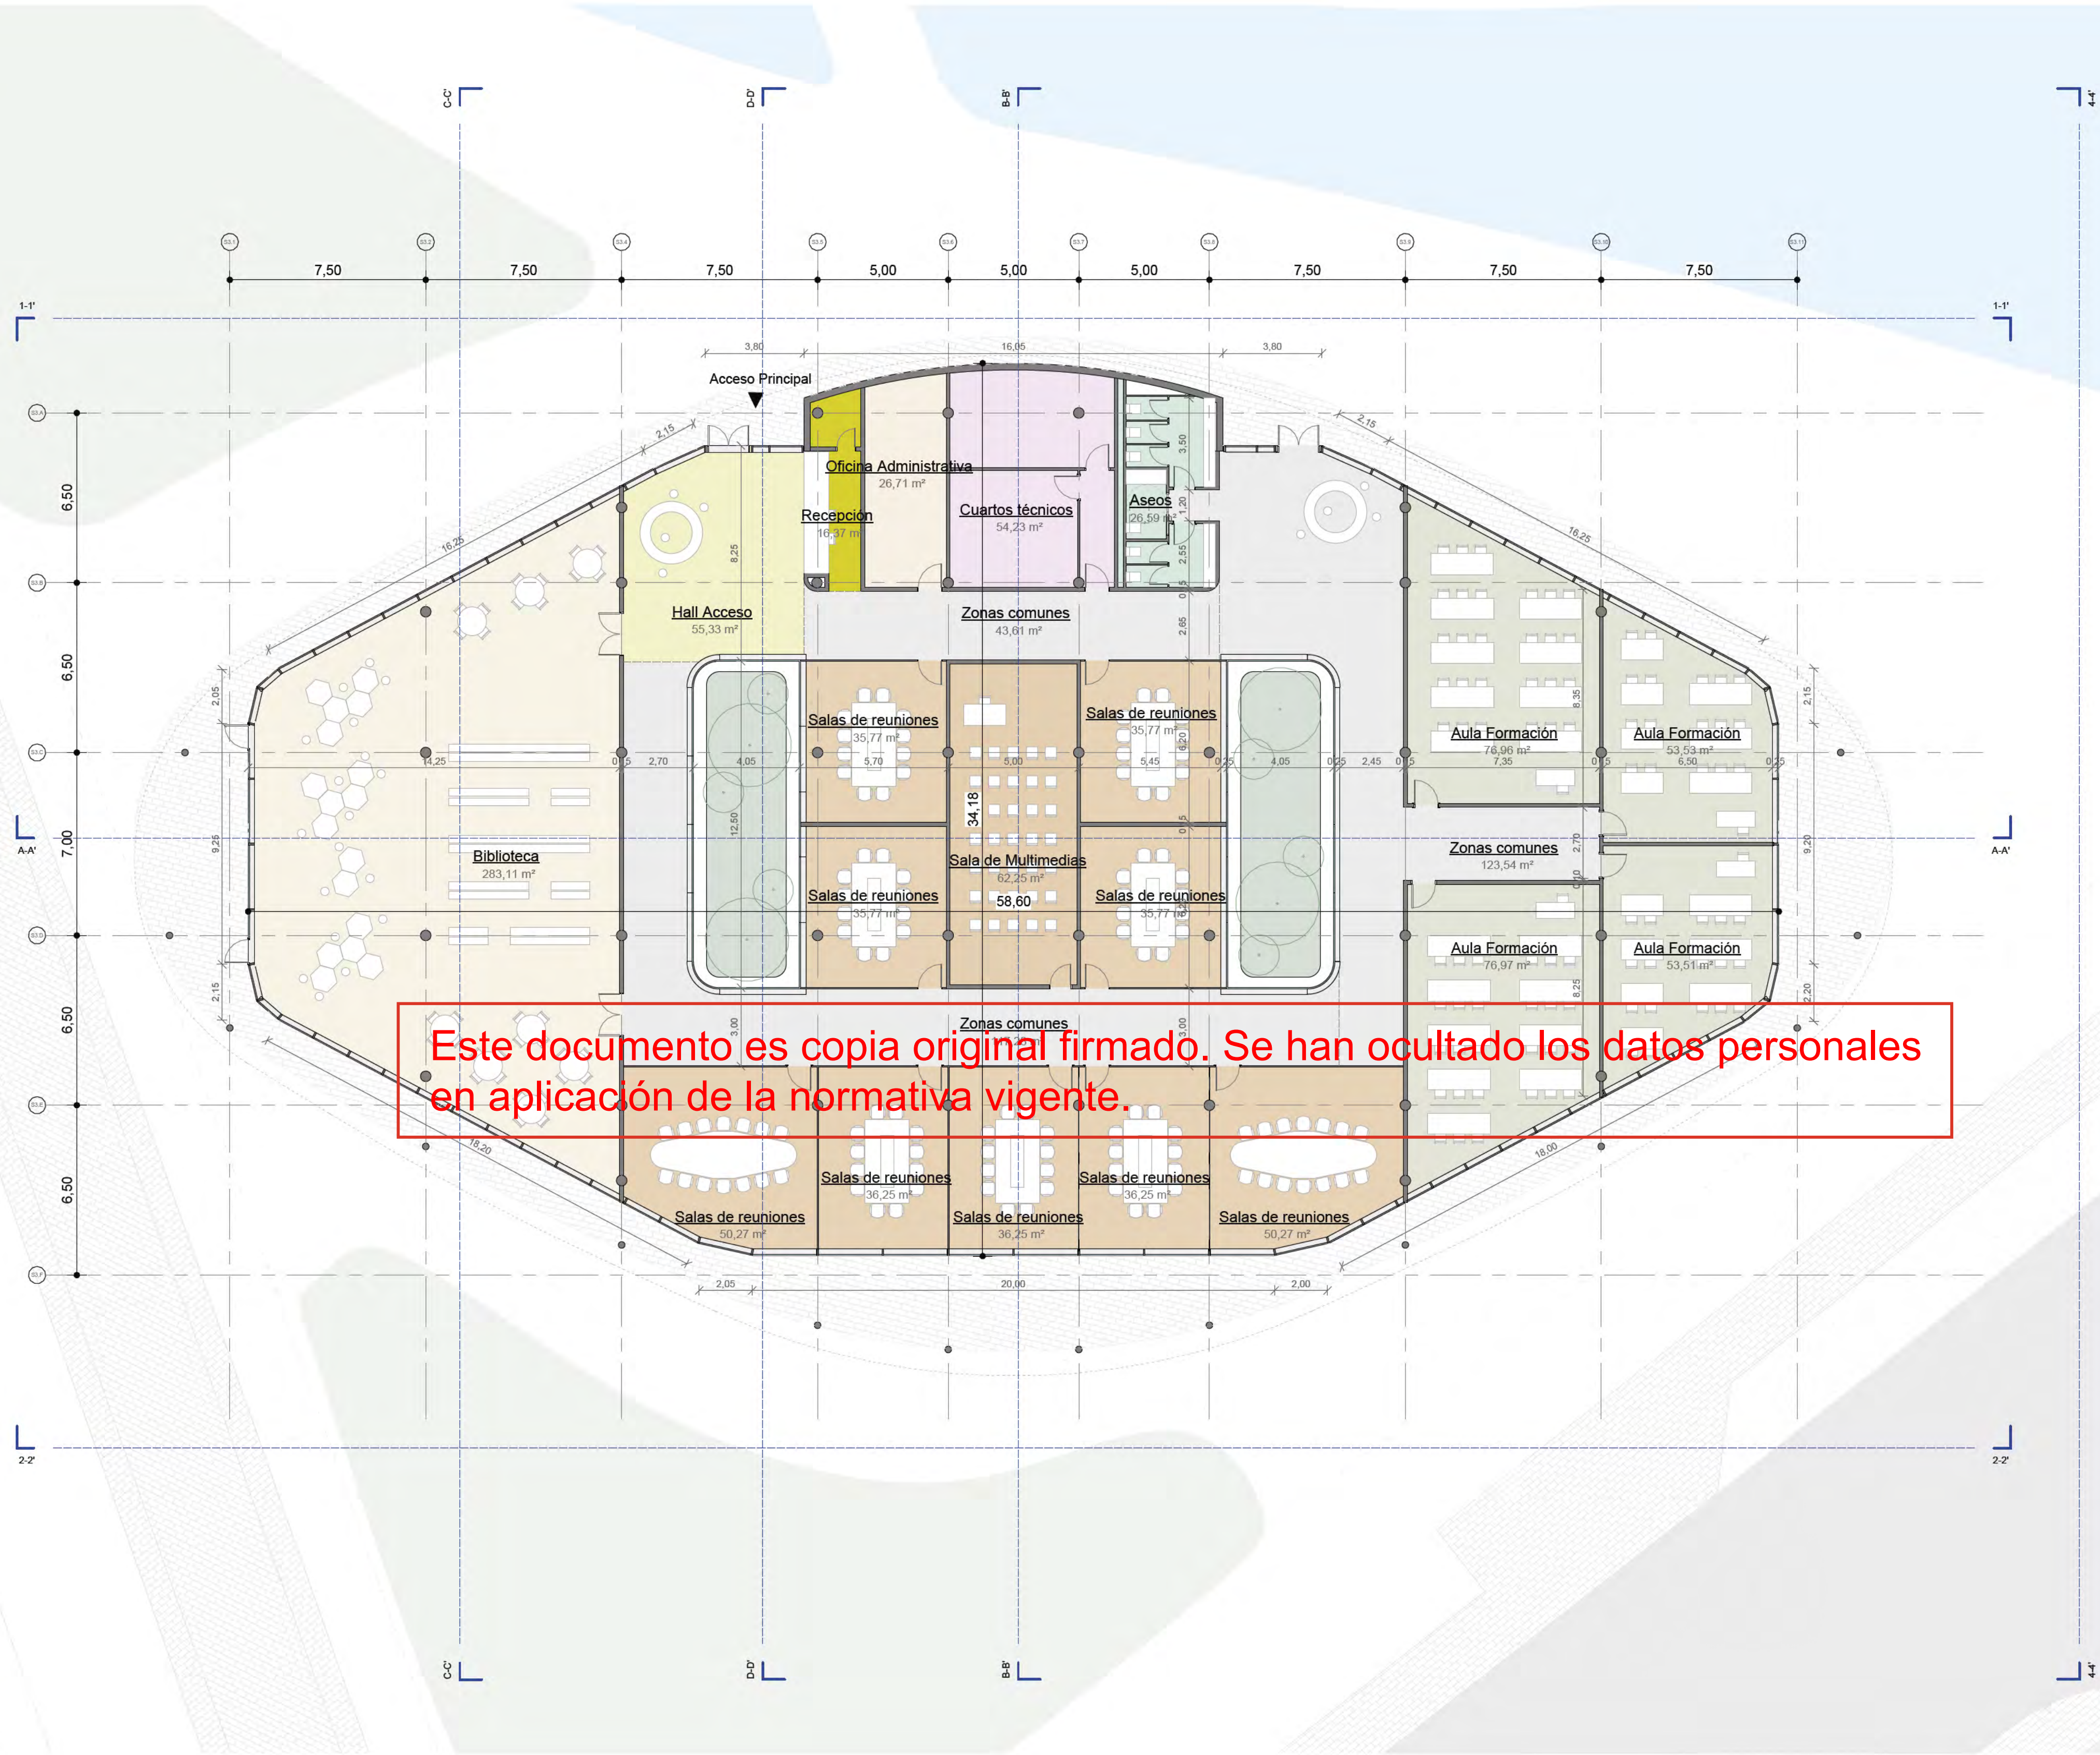

Nº	Nombre	Área
07-ZONAS SERVICIOS		
DP-1		
07_05	Auditorio	2182 m²
07_06	Biblioteca	283 m²
07_08	Universidad	385 m²
07_09	Business Center	1160 m²
07_11	Estudios multimedia	62 m²
		4072 m²
DP-2		
07_17	Restauración	3146 m²
07_18	Restauración	2063 m²
07_23	Campus deportivo	1882 m²
		7091 m²
DP-3		
07_24	Escuela infantil	2219 m²
07_25	Escuela infantil	719 m²
07_26	Centro Medico	375 m²
07_30	Alojamientos Temporales	4697 m²
		15860 m²

SUPERFICIES ÚTILES ED. UNIVERSIDAD		
Nº	Departamento	Área
S3_PL00		
Biblioteca		
07_06	Biblioteca	283 m²
Business Center		
07_09	Aseos	27 m²
07_09	Cuartos técnicos	54 m²
07_09	Hall Acceso	55 m²
07_09	Oficina Administrativa	27 m²
07_09	Recepción	16 m²
07_09	Salas de reuniones	352 m²
07_09	Zonas comunes	161 m²
Estudios multimedia		
07_11	Sala de Multimedia	62 m²
Universidad		
07_08	Aula Formación	261 m²
07_08	Zonas comunes	124 m²
		1422 m²

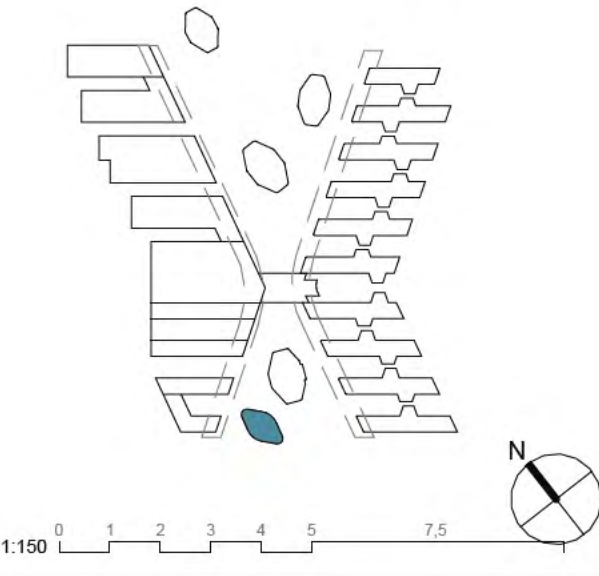


1200 - COTAS
ED. S3 PL00 -
UNIVERSIDAD

nº de plano		
ITH_ARQ_PB DP1-A-1200.0		
escala	A-1 1:150	A-3 1:300
fecha	Mayo 2026	
revisión	descripción	fecha

PLANOS DE EDIFICACIONES

Descripción	INDRA TECHNOLOGY HUB
Situación	TORREJÓN DE ARDOZ
Promotor	INDRA SISTEMAS S.A.
Consultor Estructuras e Instalaciones	SIRKUMingenieros
Consultor Urbanismo	OPCIONA Gestión y Proyectos, S.L.


Ortiz. Leon
ARQUITECTOS

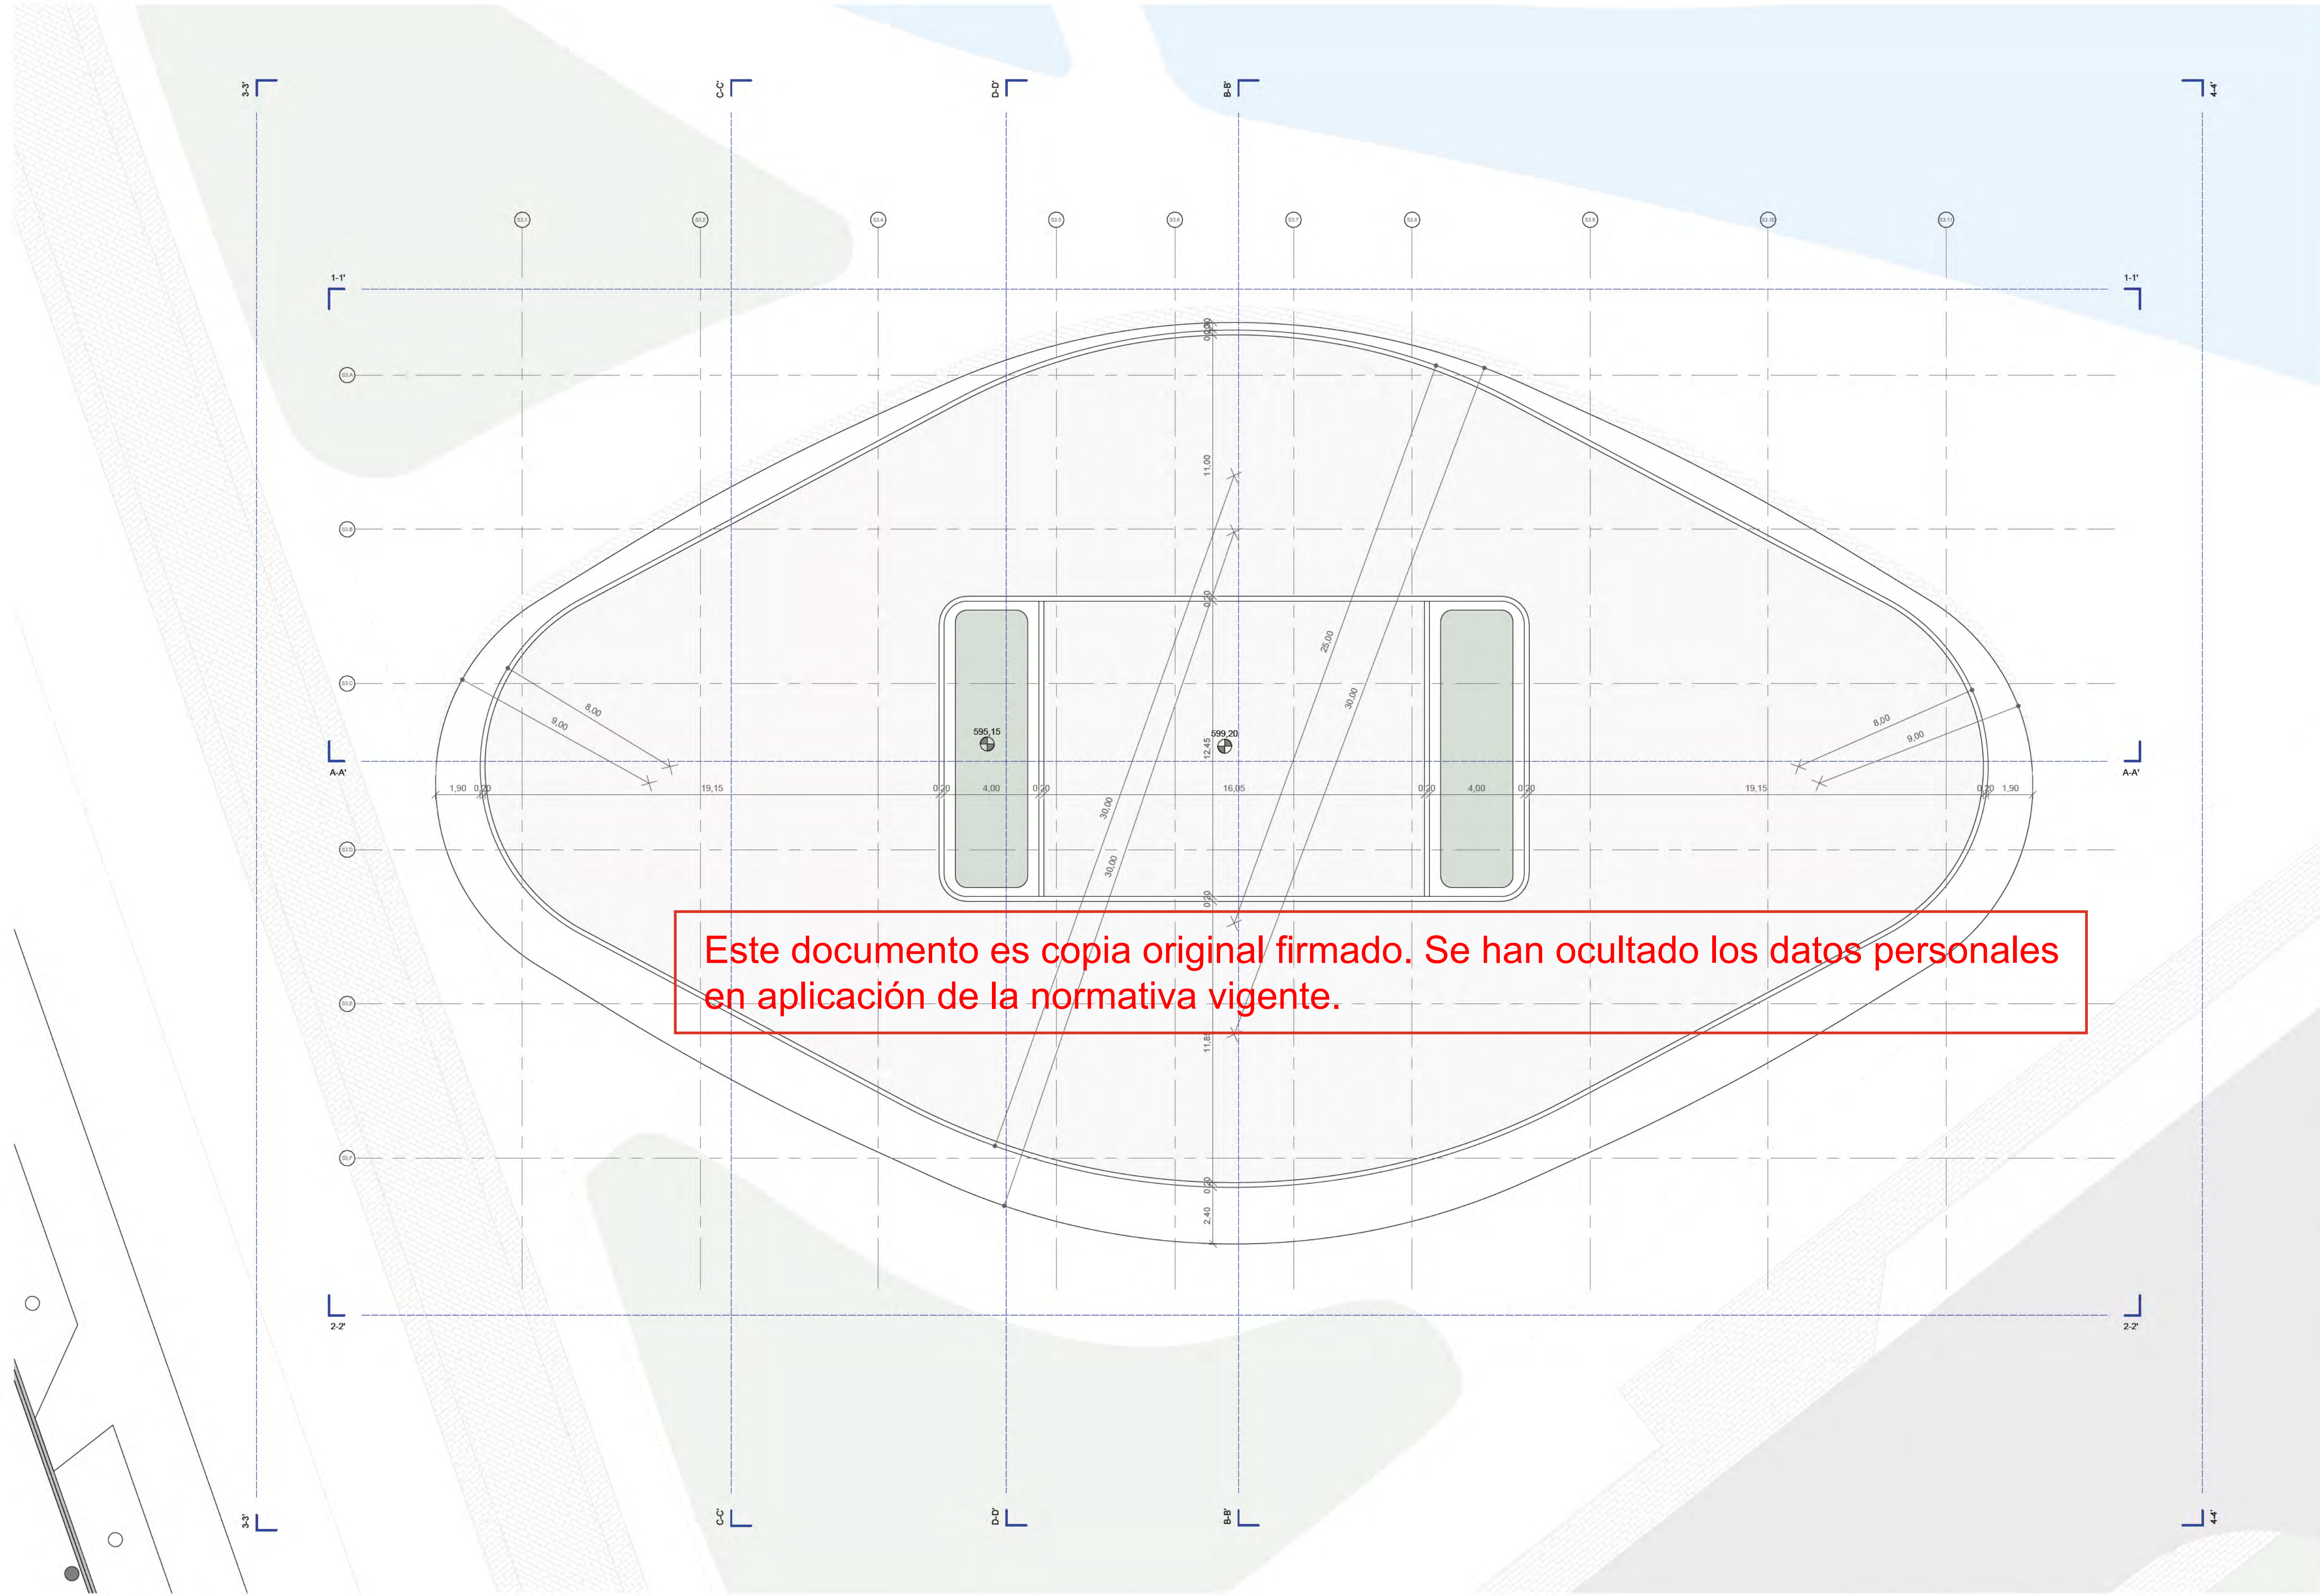

1 Planta Cubierta Universidad
1:150

Nº	Nombre	Área
07-ZONAS SERVICIOS		
DP-1		
07_05	Auditorio	2182 m²
07_06	Biblioteca	283 m²
07_08	Universidad	385 m²
07_09	Business Center	1160 m²
07_11	Estudios multimedia	62 m²
		4072 m²
DP-2		
07_17	Restauración	3146 m²
07_18	Restauración	2063 m²
07_23	Campus deportivo	1882 m²
		7091 m²
DP-3		
07_24	Escuela infantil	2219 m²
07_25	Escuela infantil	719 m²
07_26	Centro Medico	375 m²
07_30	Alojamientos Temporales	1384 m²
		4697 m²
		15860 m²

SUPERFICIES ÚTILES ED. UNIVERSIDAD		
Nº	Departamento	Área
S3_PL00		
Biblioteca		
07_06	Biblioteca	283 m²
Business Center		
07_09	Aseos	27 m²
07_09	Cuartos técnicos	54 m²
07_09	Hall Acceso	55 m²
07_09	Oficina Administrativa	27 m²
07_09	Recepción	16 m²
07_09	Salas de reuniones	352 m²
07_09	Zonas comunes	161 m²
Estudios multimedia		
07_11	Sala de Multimédias	62 m²
Universidad		
07_08	Aula Formación	261 m²
07_08	Zonas comunes	124 m²
		1422 m²

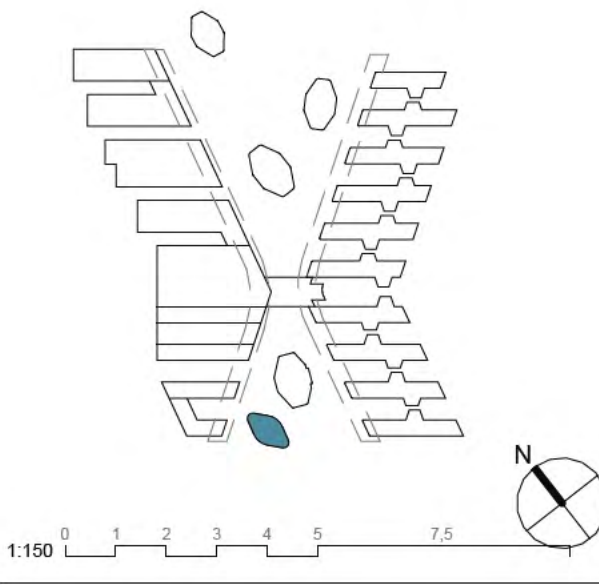

1200 - COTAS
ED. S3 PLC1 -
UNIVERSIDAD


nº de plano		
ITH_ARQ_PB	DP1-A-1201.1	
escala	A-1 1:150	A-3 1:300
fecha	Mayo 2026	
revisión	descripción	fecha

PLANOS DE EDIFICACIONES

Descripción	INDRA TECHNOLOGY HUB
Situación	TORREJÓN DE ARDOZ
Promotor	INDRA SISTEMAS S.A.


Consultor Estructuras e Instalaciones	SIRKUMingenieros
Consultor Urbanismo	OPCIONA Gestión y Proyectos, S.L.

Ortiz. Leon
ARQUITECTOS

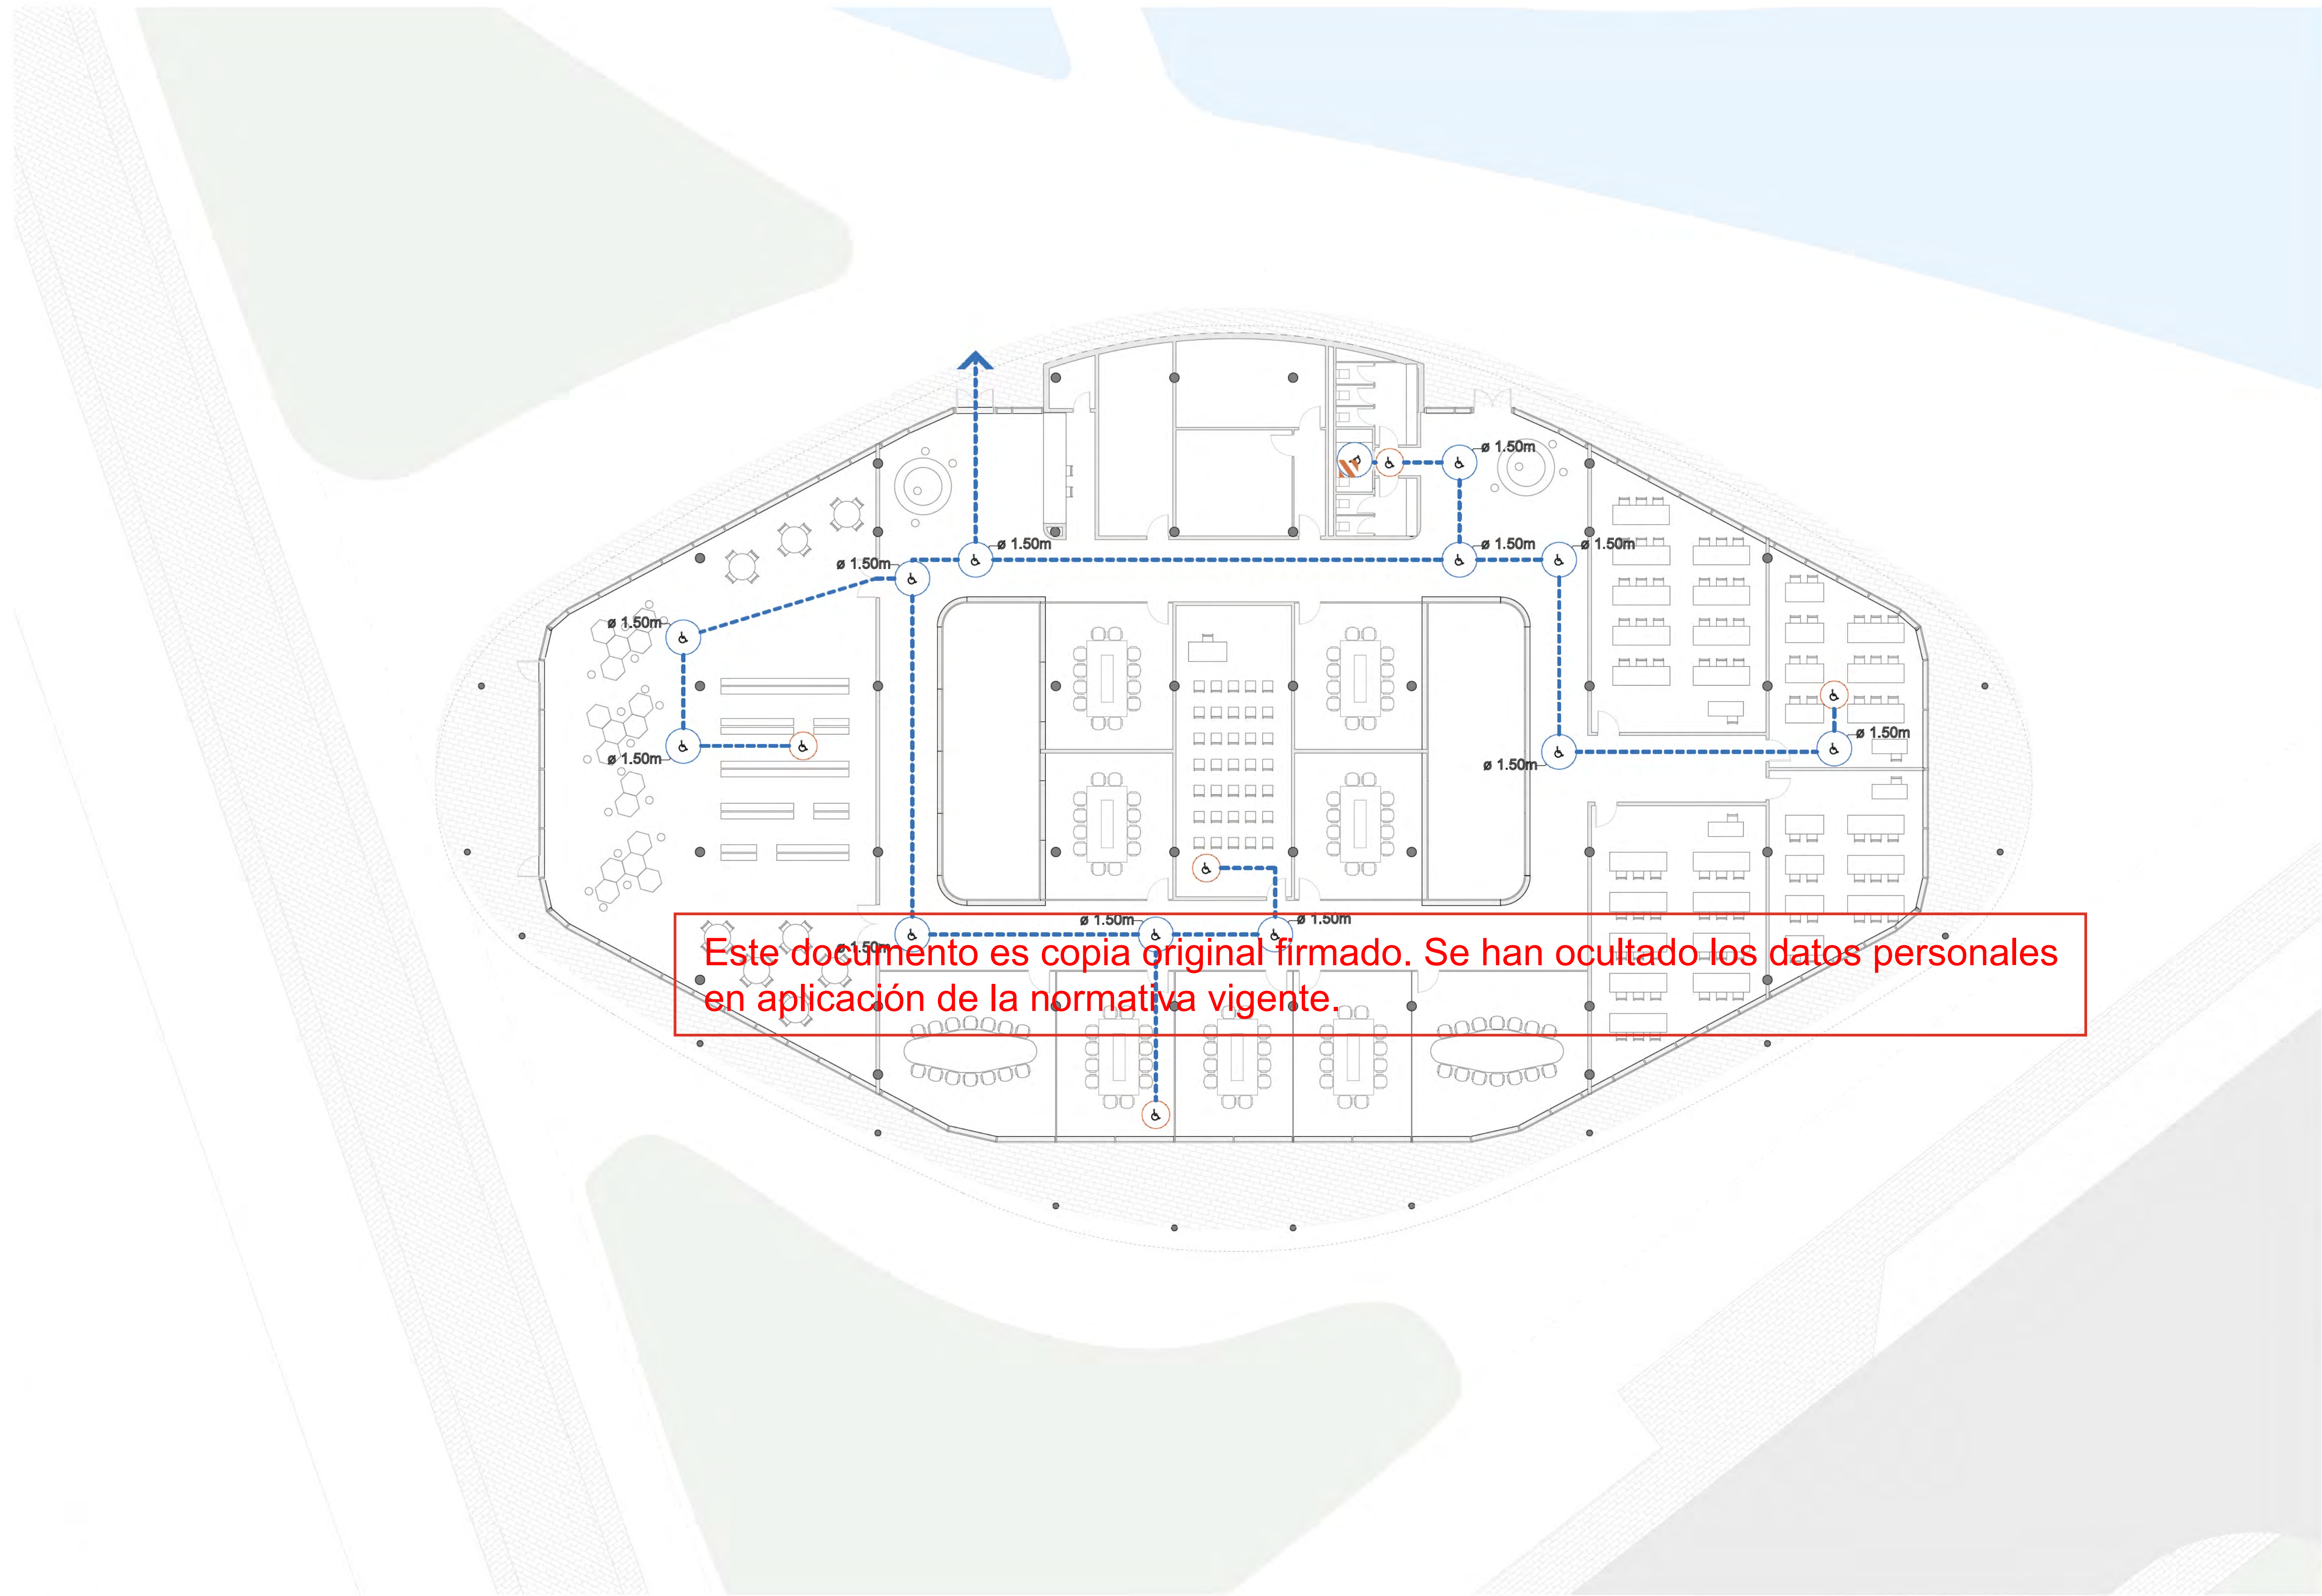

2 Planta Baja Universidad
1:150

- SÍMBOLO CTE-SUA**
- ITINERARIO ACCESIBLE
ANCHURA DE PASO > 1,20m.
 - CÍRCULO DE 1,5 m DE DIÁMETRO
 - CÍRCULO DE 1,2 m DE DIÁMETRO
 - ZONA DE REFUGIO USUARIOS SILLA DE RUEDAS. DIMENSIONES 1,20 x 0,80m
 - ZONA DE REFUGIO OTRO TIPO DE P.M.R. DIMENSIONES 0,60 x 0,80m
 - ASCENSOR ACCESIBLE
 - ZONA DE TRANSFERENCIA

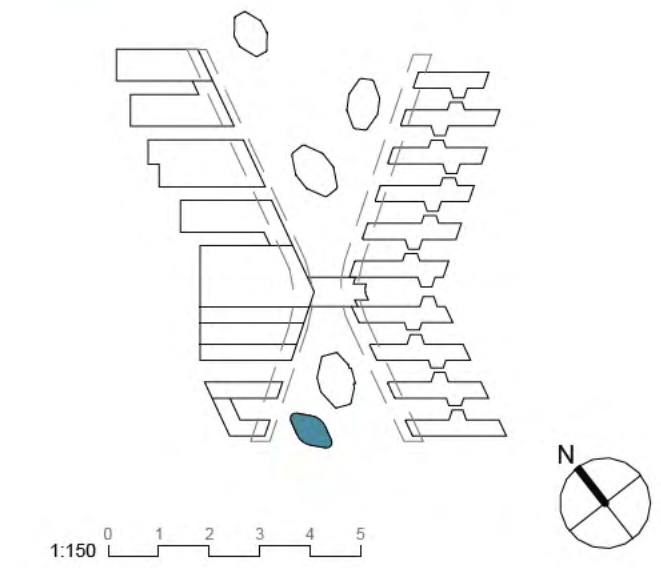

1800 - ACCESIBILIDAD
**ACCESIBILIDAD S3 PL00 -
UNIVERSIDAD**

nº de plano		ITH_ARQ_PB	DP1-A-1800.0
escala	A-1 1:150	A-3 1:300	
fecha	Mayo 2026		
revisión	descripción	fecha	

PLANOS DE EDIFICACIONES

Descripción	INDRA TECHNOLOGY HUB
Situación	TORREJÓN DE ARDOZ
Promotor	INDRA SISTEMAS S.A.
Consultor Estructuras e Instalaciones	SIRKUMingenieros
Consultor Urbanismo	OPCIONA Gestión y Proyectos, S.L.

Ortiz. Leon
ARQUITECTOS