





A-A' Sección Longitudinal AUDITORIO A-A'
1:150

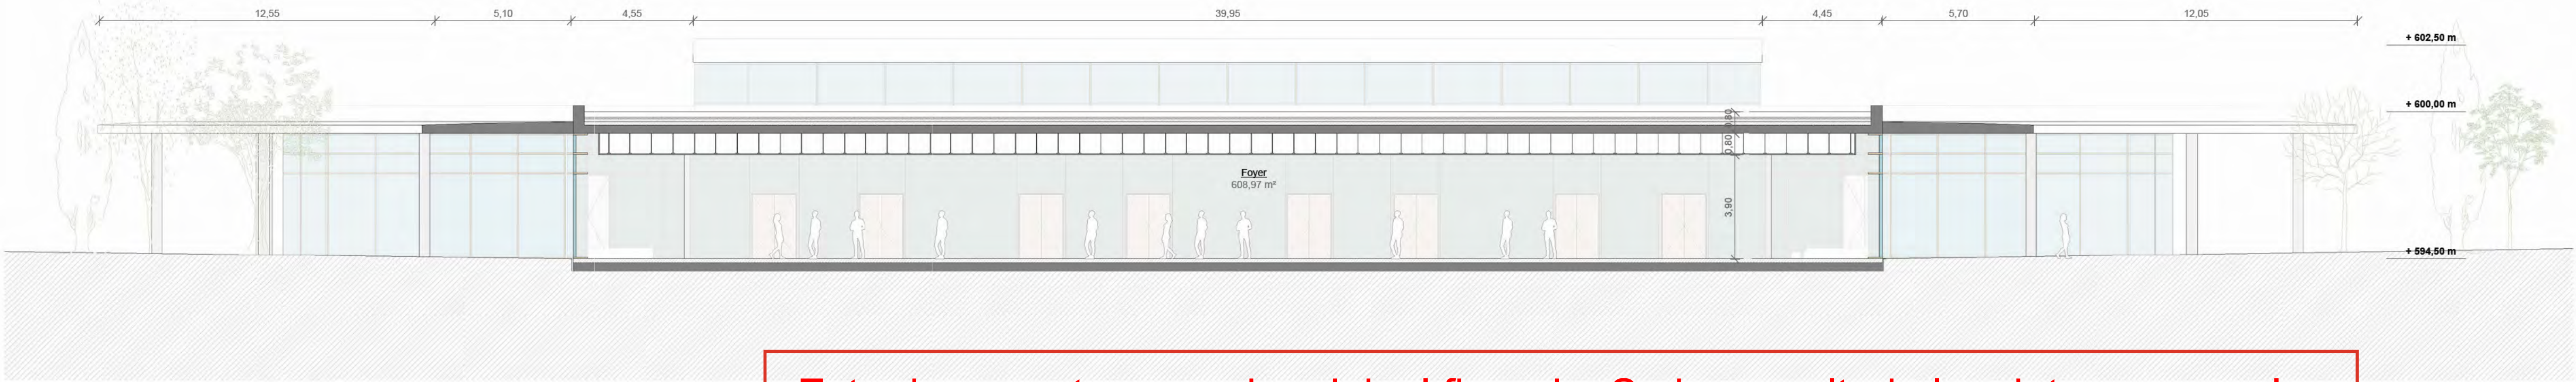


D-D' Sección Longitudinal AUDITORIO D-D'
1:150


Este documento es copia original firmado. Se han ocultado los datos personales en aplicación de la normativa vigente.

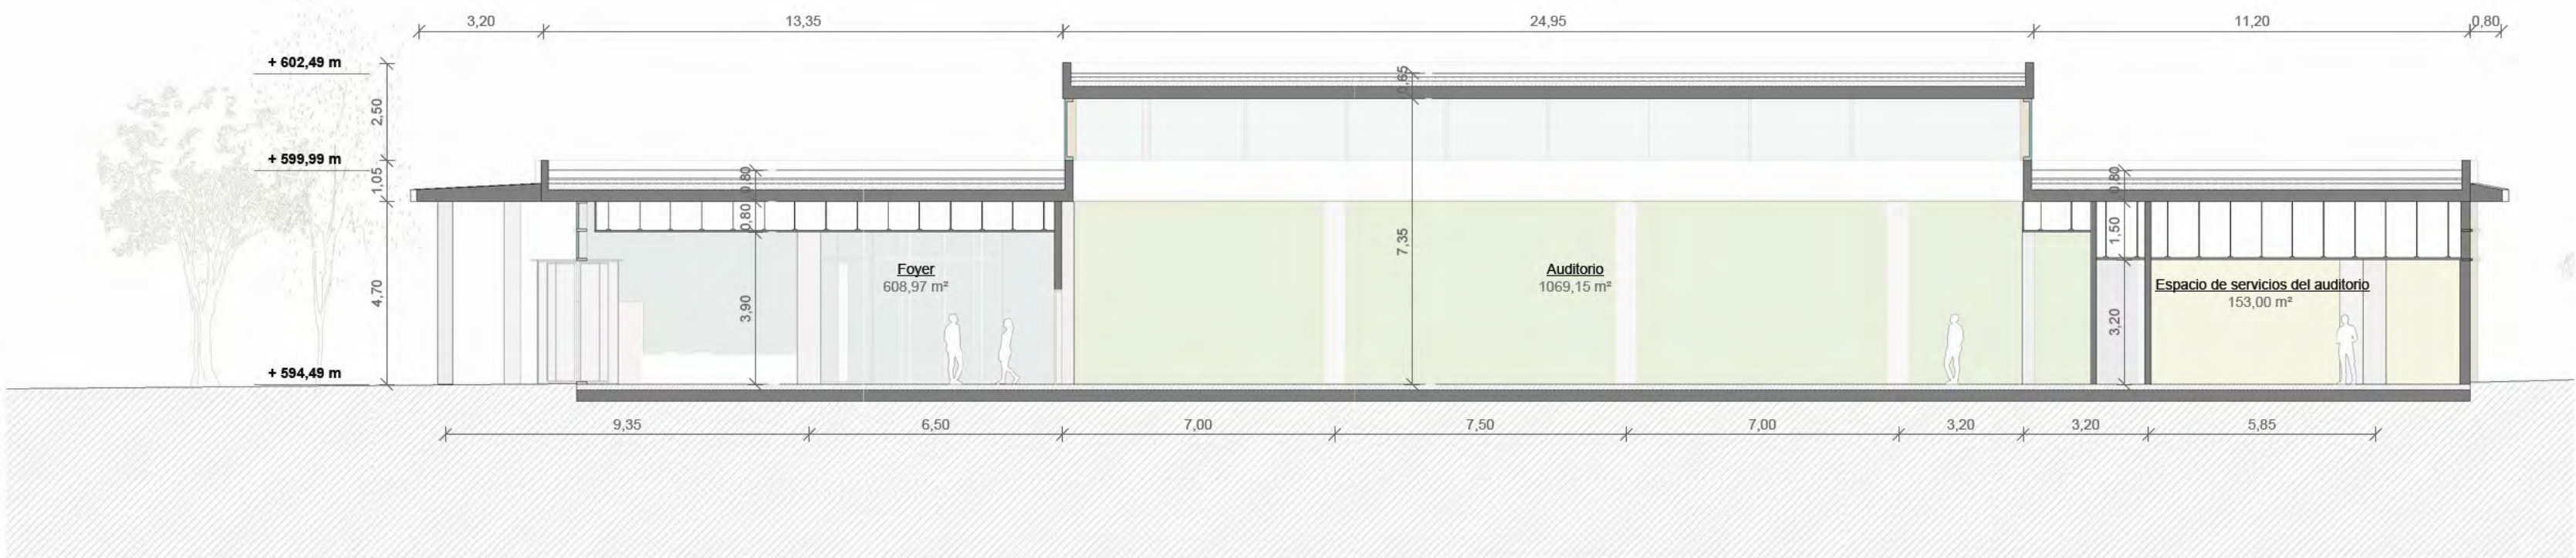

B-B' Sección Transversal AUDITORIO B-B'
1:150

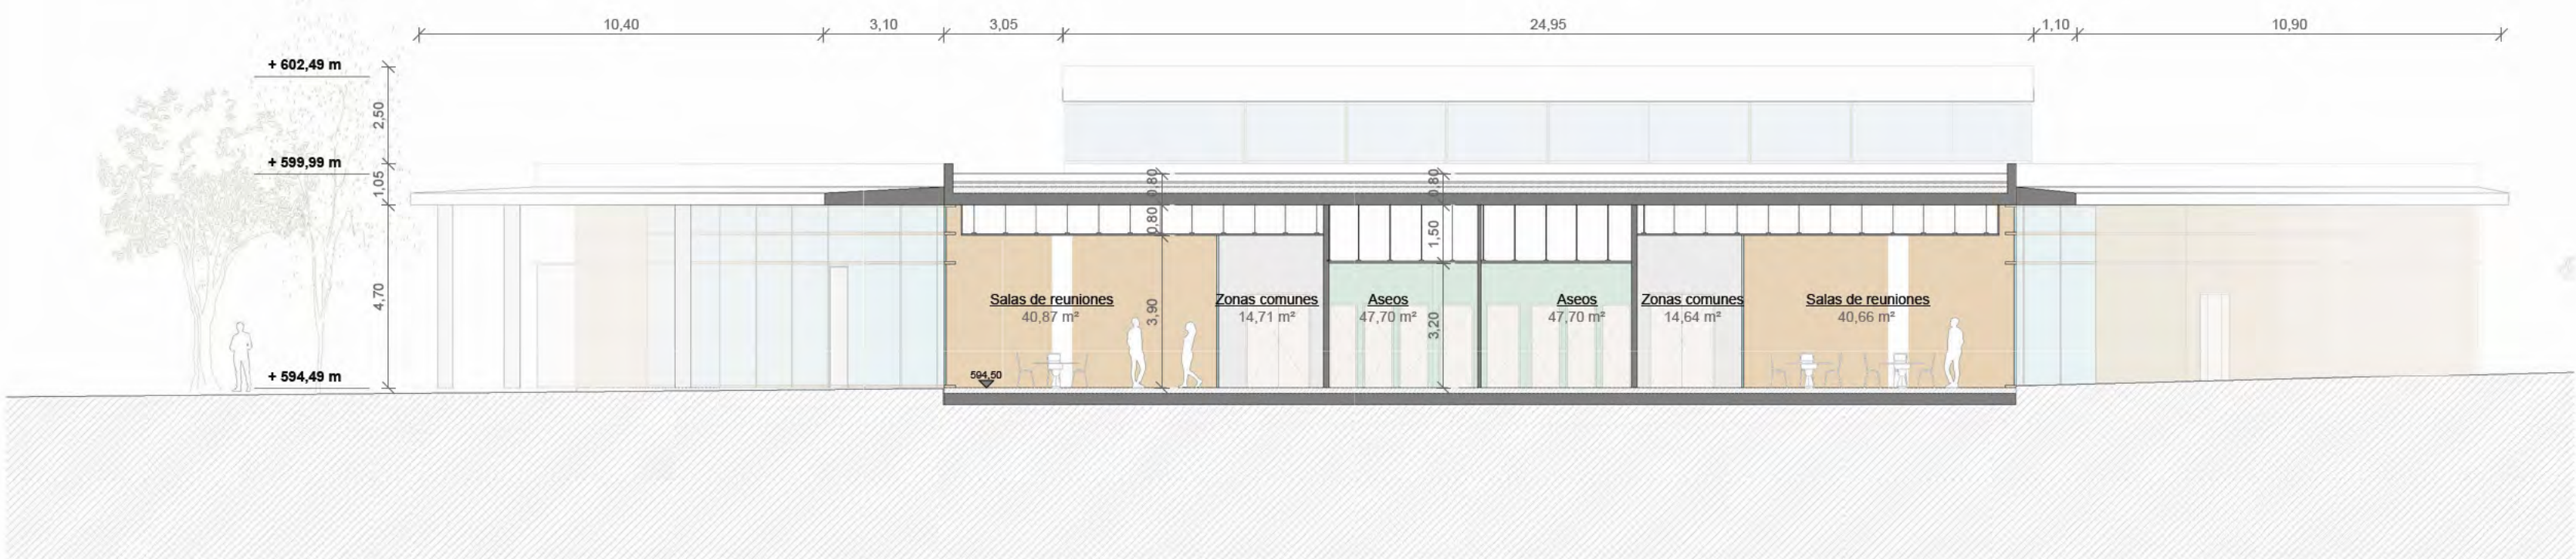

C-C' Sección Transversal AUDITORIO C-C'
1:150

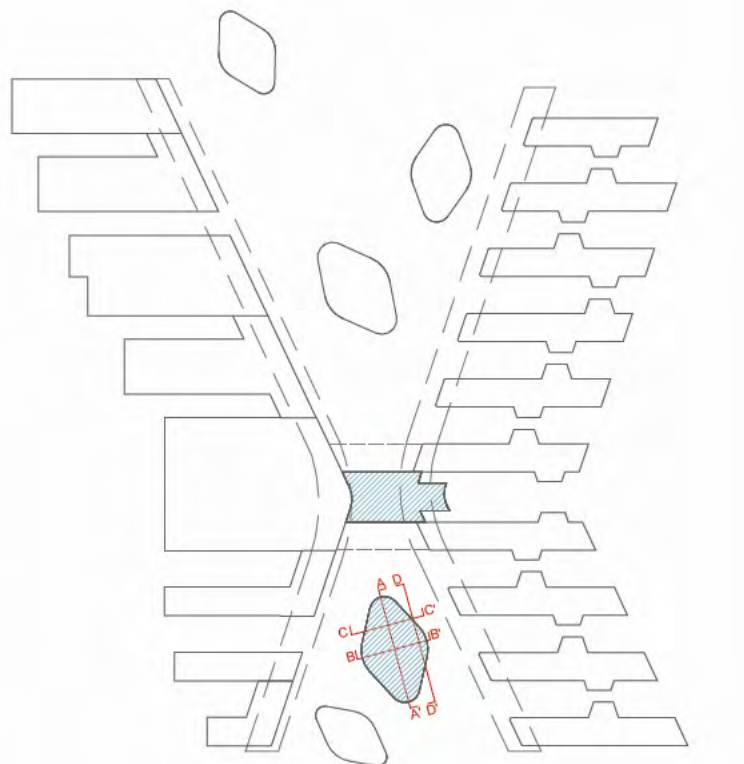

1:150 0 1 2 3 4 5

1150 - SECCIONES

SECCIONES S4 - AUDITORIO

nº de plano

ITH_ARQ_PB DP1-B-1151

escala A-1 1:150 A-3 1:300

fecha Mayo 2026

revisión	descripción	fecha

PLANOS DE EDIFICACIONES

Descripción INDRA TECHNOLOGY HUB


Situación TORREJÓN DE ARDOZ

Promotor INDRA SISTEMAS S.A.


Consultor Estructuras e Instalaciones SIRKUMingenieros

Consultor Urbanismo OPCIONA Gestión y Proyectos, S.L.


Ortiz. Leon
ARQUITECTOS

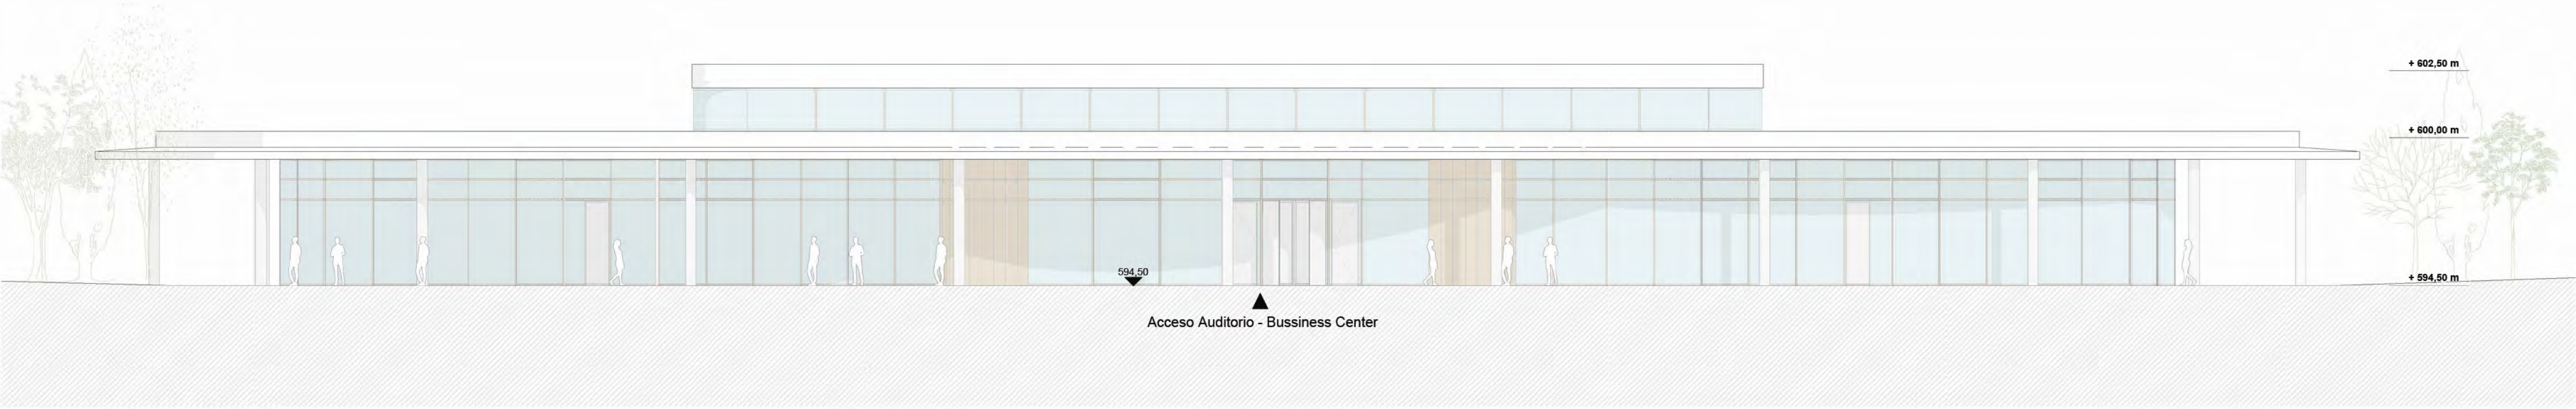


1-1' Alzado AUDITORIO 1-1'
1:150

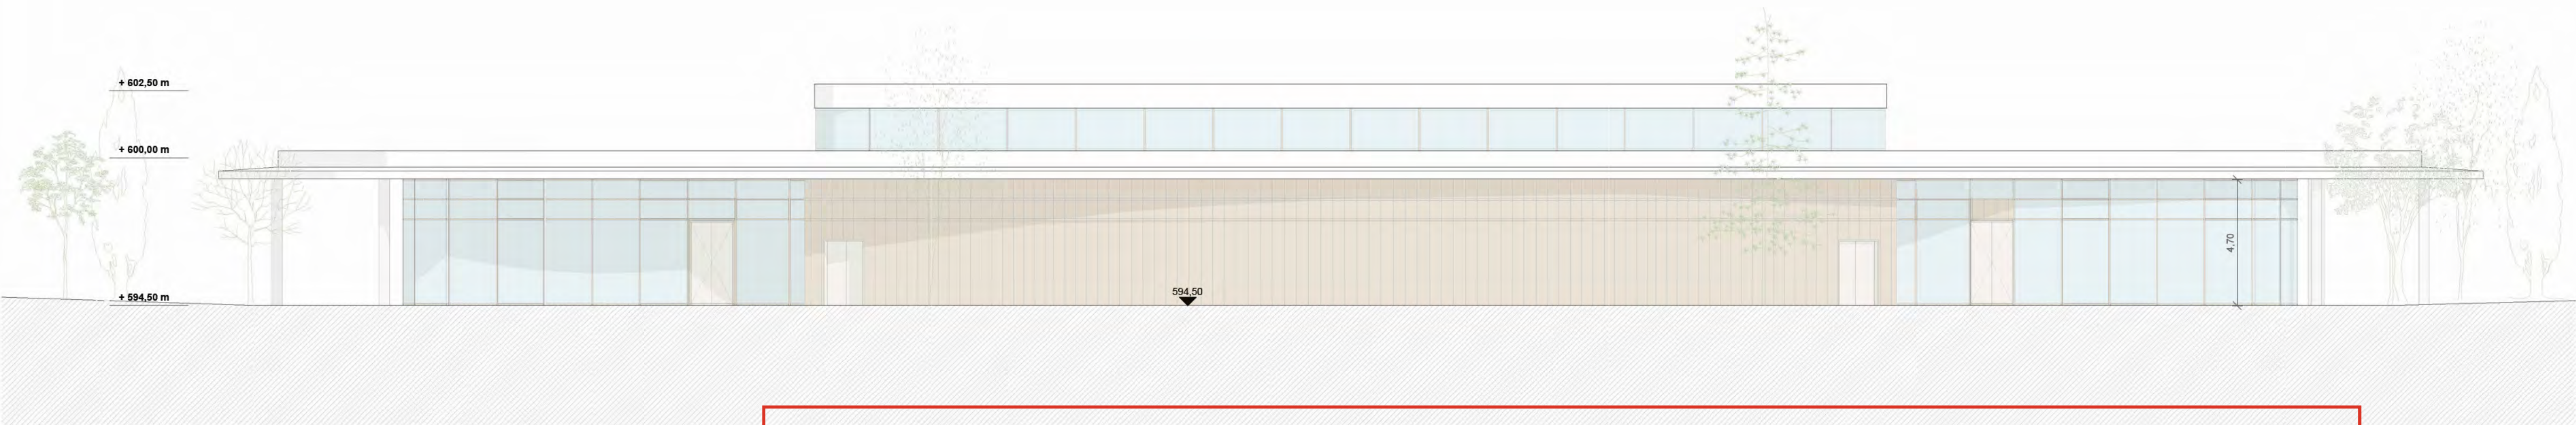

2-2' Alzado AUDITORIO 2-2'
1:150

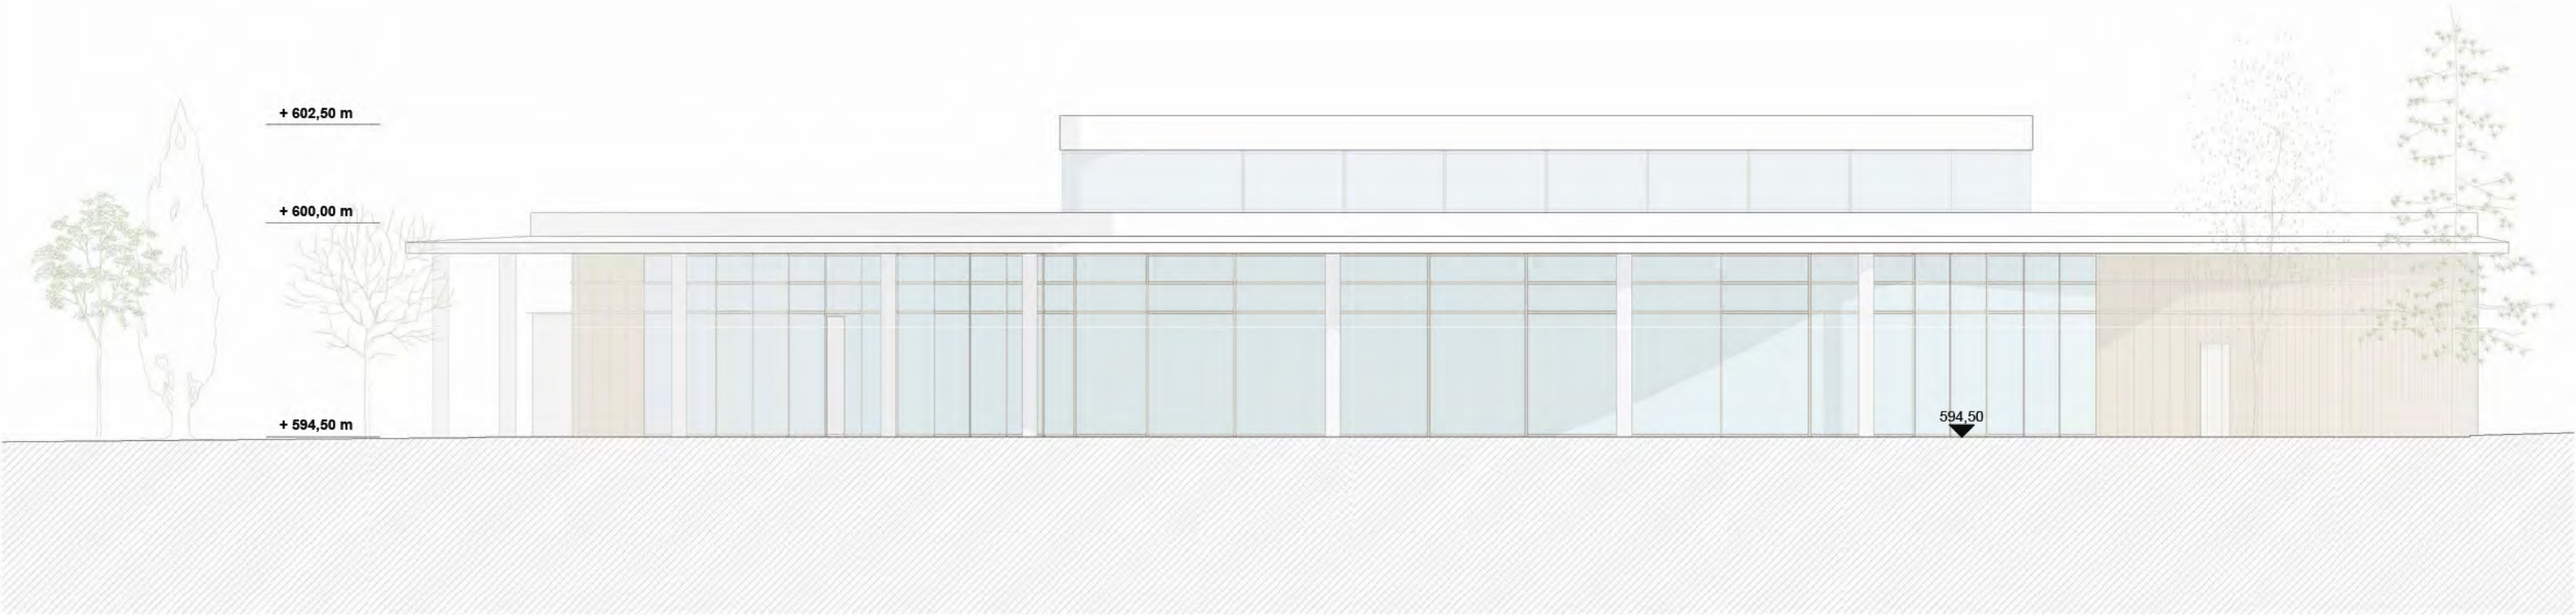


3-3' Alzado AUDITORIO 3-3'
1:150

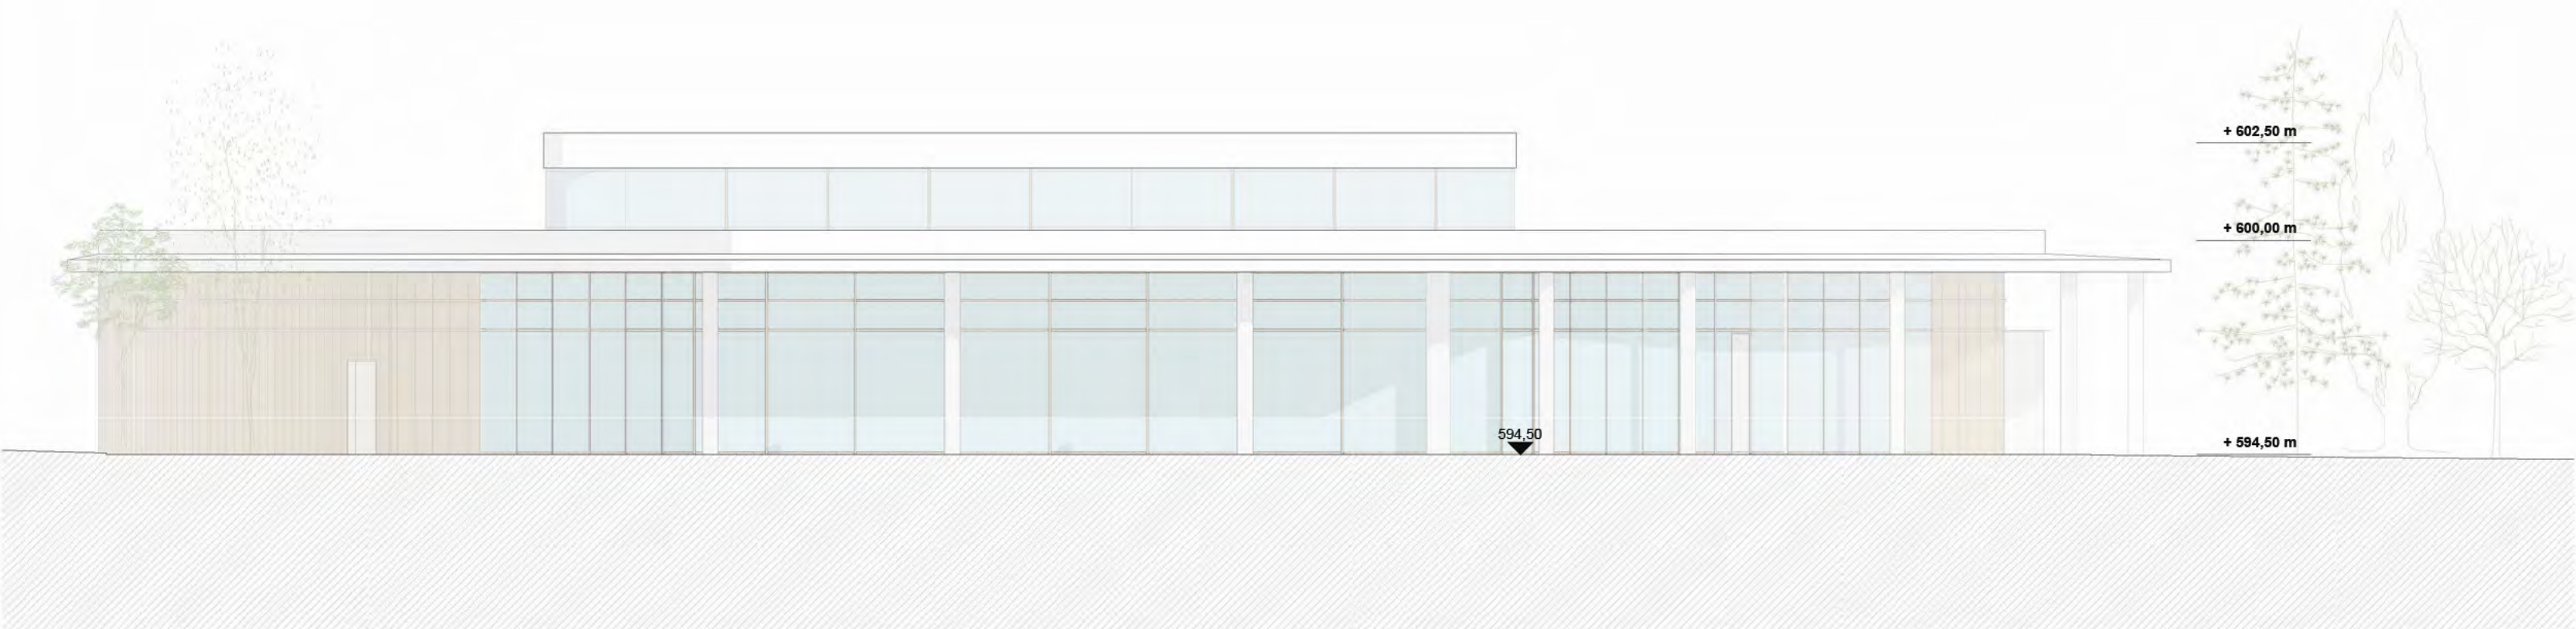

4-4' Alzado AUDITORIO 4-4'
1:150

Este documento es copia original firmado. Se han ocultado los datos personales en aplicación de la normativa vigente.

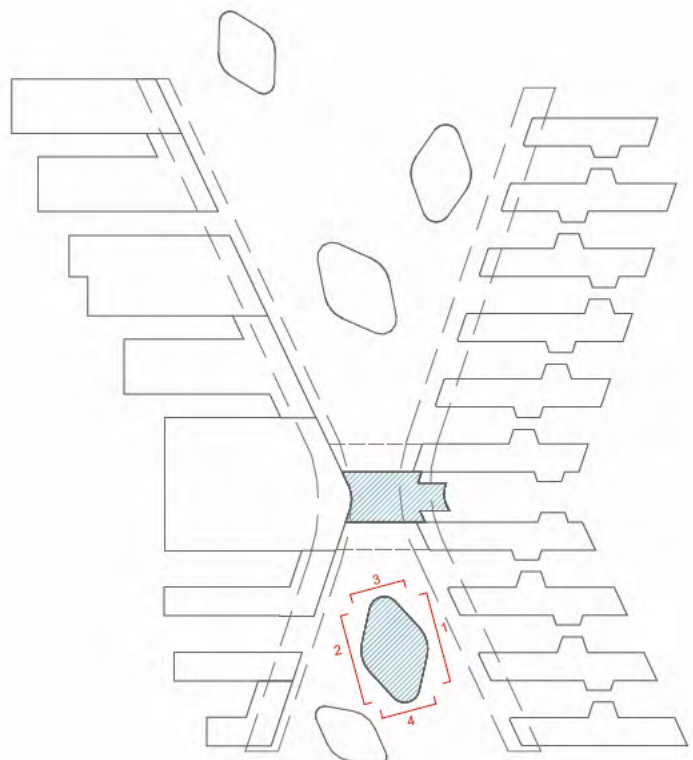

1:150 0 1 2 3 4 5 7.5


1170 - ALZADOS
ALZADOS S4 - AUDITORIO


nº de plano		
ITH_ARQ_PB DP1-B-1171		
escala	A-1 1:150	A-3 1:300
fecha	Mayo 2026	
revisión	descripción	fecha

PLANOS DE EDIFICACIONES

Descripción	INDRA TECHNOLOGY HUB
Situación	TORREJÓN DE ARDOZ
Promotor	INDRA SISTEMAS S.A.
Consultor Estructuras e Instalaciones	SIRKUMingenieros
Consultor Urbanismo	OPCIONA Gestión y Proyectos, S.L.

Ortiz. Leon
ARQUITECTOS

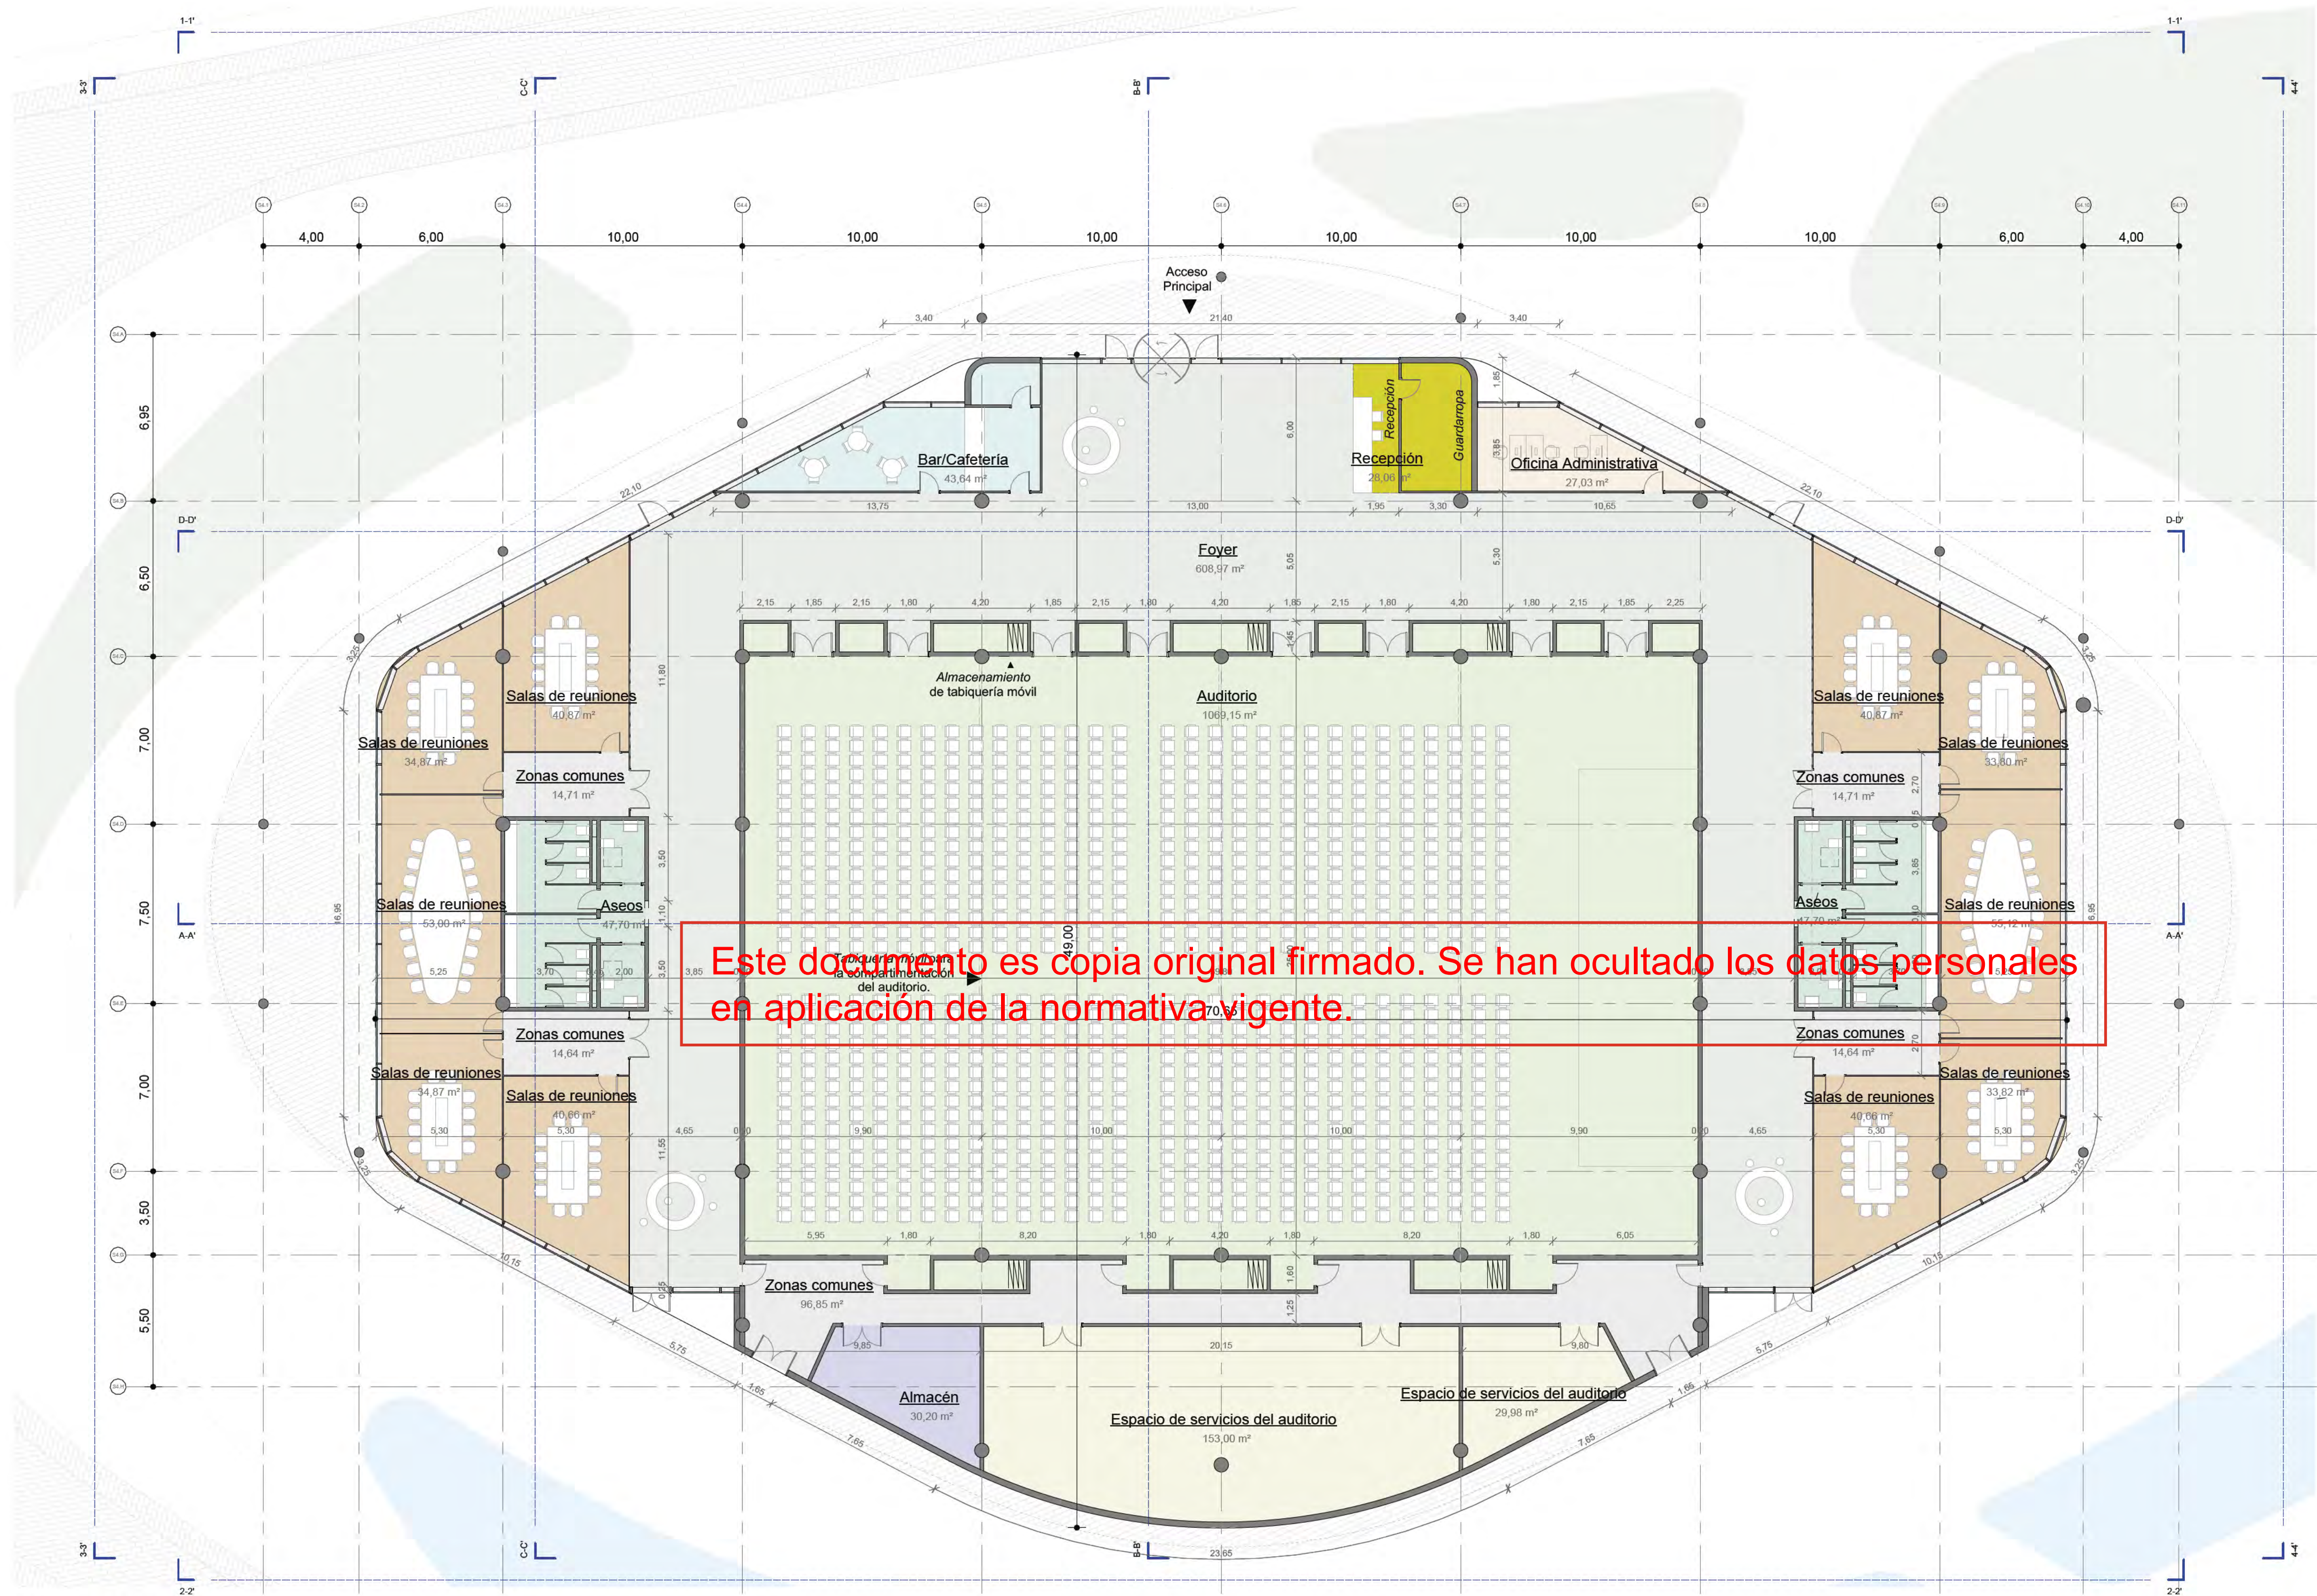

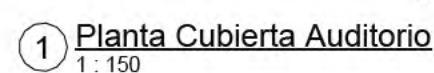


SUPERFICIES ÚTILES ED. AUDITORIO		
Nº	Departamento	Área
S4_PL00		
Auditorio		
07_05	Almacán	30 m²
07_05	Asesos	95 m²
07_05	Auditorio	1069 m²
07_05	Bar/Cafeteria	44 m²
07_05	Espacio de servicios del auditorio	183 m²
07_05	Foyer	639 m²
07_05	Oficina Administrativa	27 m²
07_05	Recepción	28 m²
07_05	Zonas comunes	97 m²
Business Center		
07_09	Salas de reuniones	409 m²
07_09	Zonas comunes	59 m²
		2650 m²

[illegible]


Consultor Urbanismo

ORTIZ LEON ARQUITECTOS S.L.P. www.ortizleon.com ortizleon@ortizleon.com
Pasaje de Enrique Ruano nº4B. 28001 Madrid t.+34 914 350 398 f.+34 914 315 951

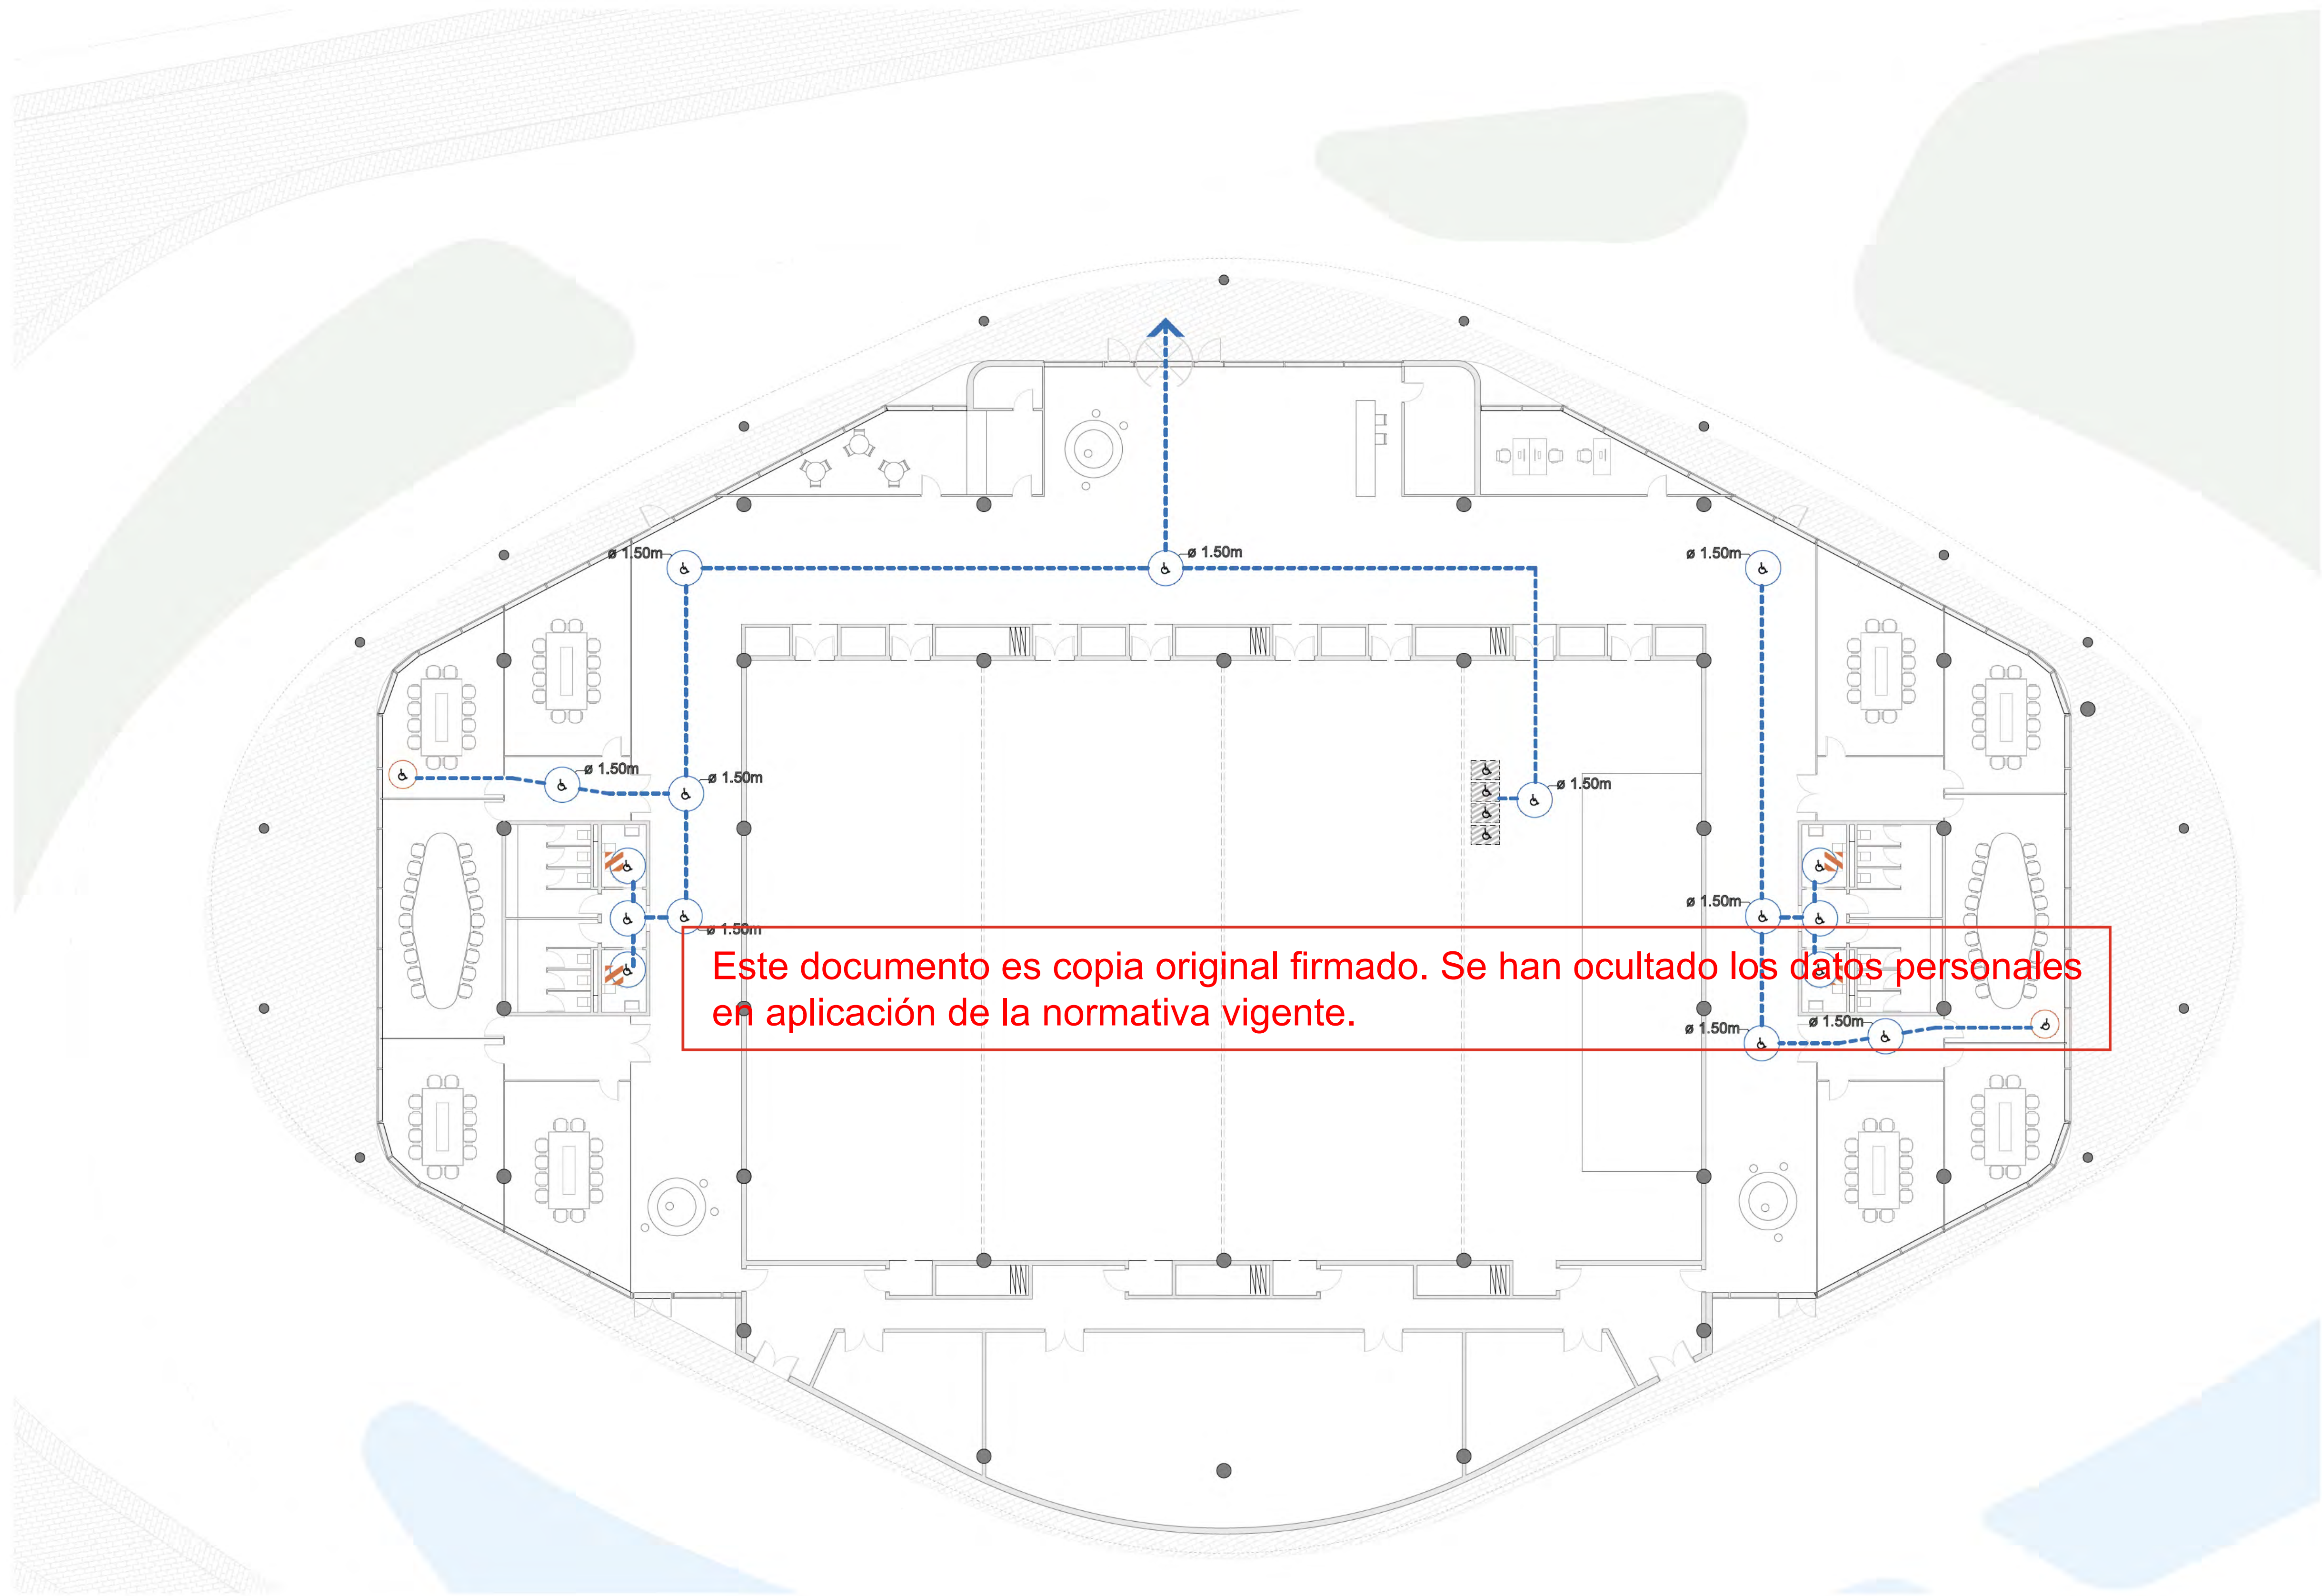

1 Planta Baja Auditorio
1:150

- SÍMBOLO CTE-SUA**
- ITINERARIO ACCESIBLE
ANCHURA DE PASO > 1,20m.
 - CÍRCULO DE 1,5 m DE DIÁMETRO
 - CÍRCULO DE 1,2 m DE DIÁMETRO
 - ZONA DE REFUGIO USUARIOS SILLA DE RUEDAS. DIMENSIONES 1,20 x 0,80m
 - ZONA DE REFUGIO OTRO TIPO DE P.M.R. DIMENSIONES 0,60 x 0,80m
 - ASCENSOR ACCESIBLE
 - ZONA DE TRANSFERENCIA

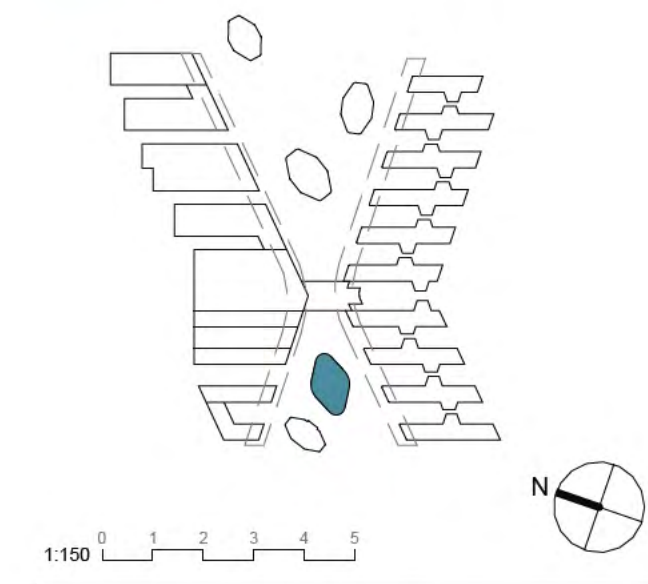

1800 - ACCESIBILIDAD
ACCESIBILIDAD S4 PL00 - AUDITORIO

nº de plano		ITH_ARQ_PB	DP1-B-1801.0
escala	A-1 1:150	A-3 1:300	
fecha	Mayo 2026		
revisión	descripción	fecha	

PLANOS DE EDIFICACIONES

Descripción	INDRA TECHNOLOGY HUB
Situación	TORREJÓN DE ARDOZ
Promotor	INDRA SISTEMAS S.A.

Consultor Estructuras e Instalaciones

SIRKUMingenieros

Consultor Urbanismo

OPCIONA
Gestión y Proyectos, S.L.