



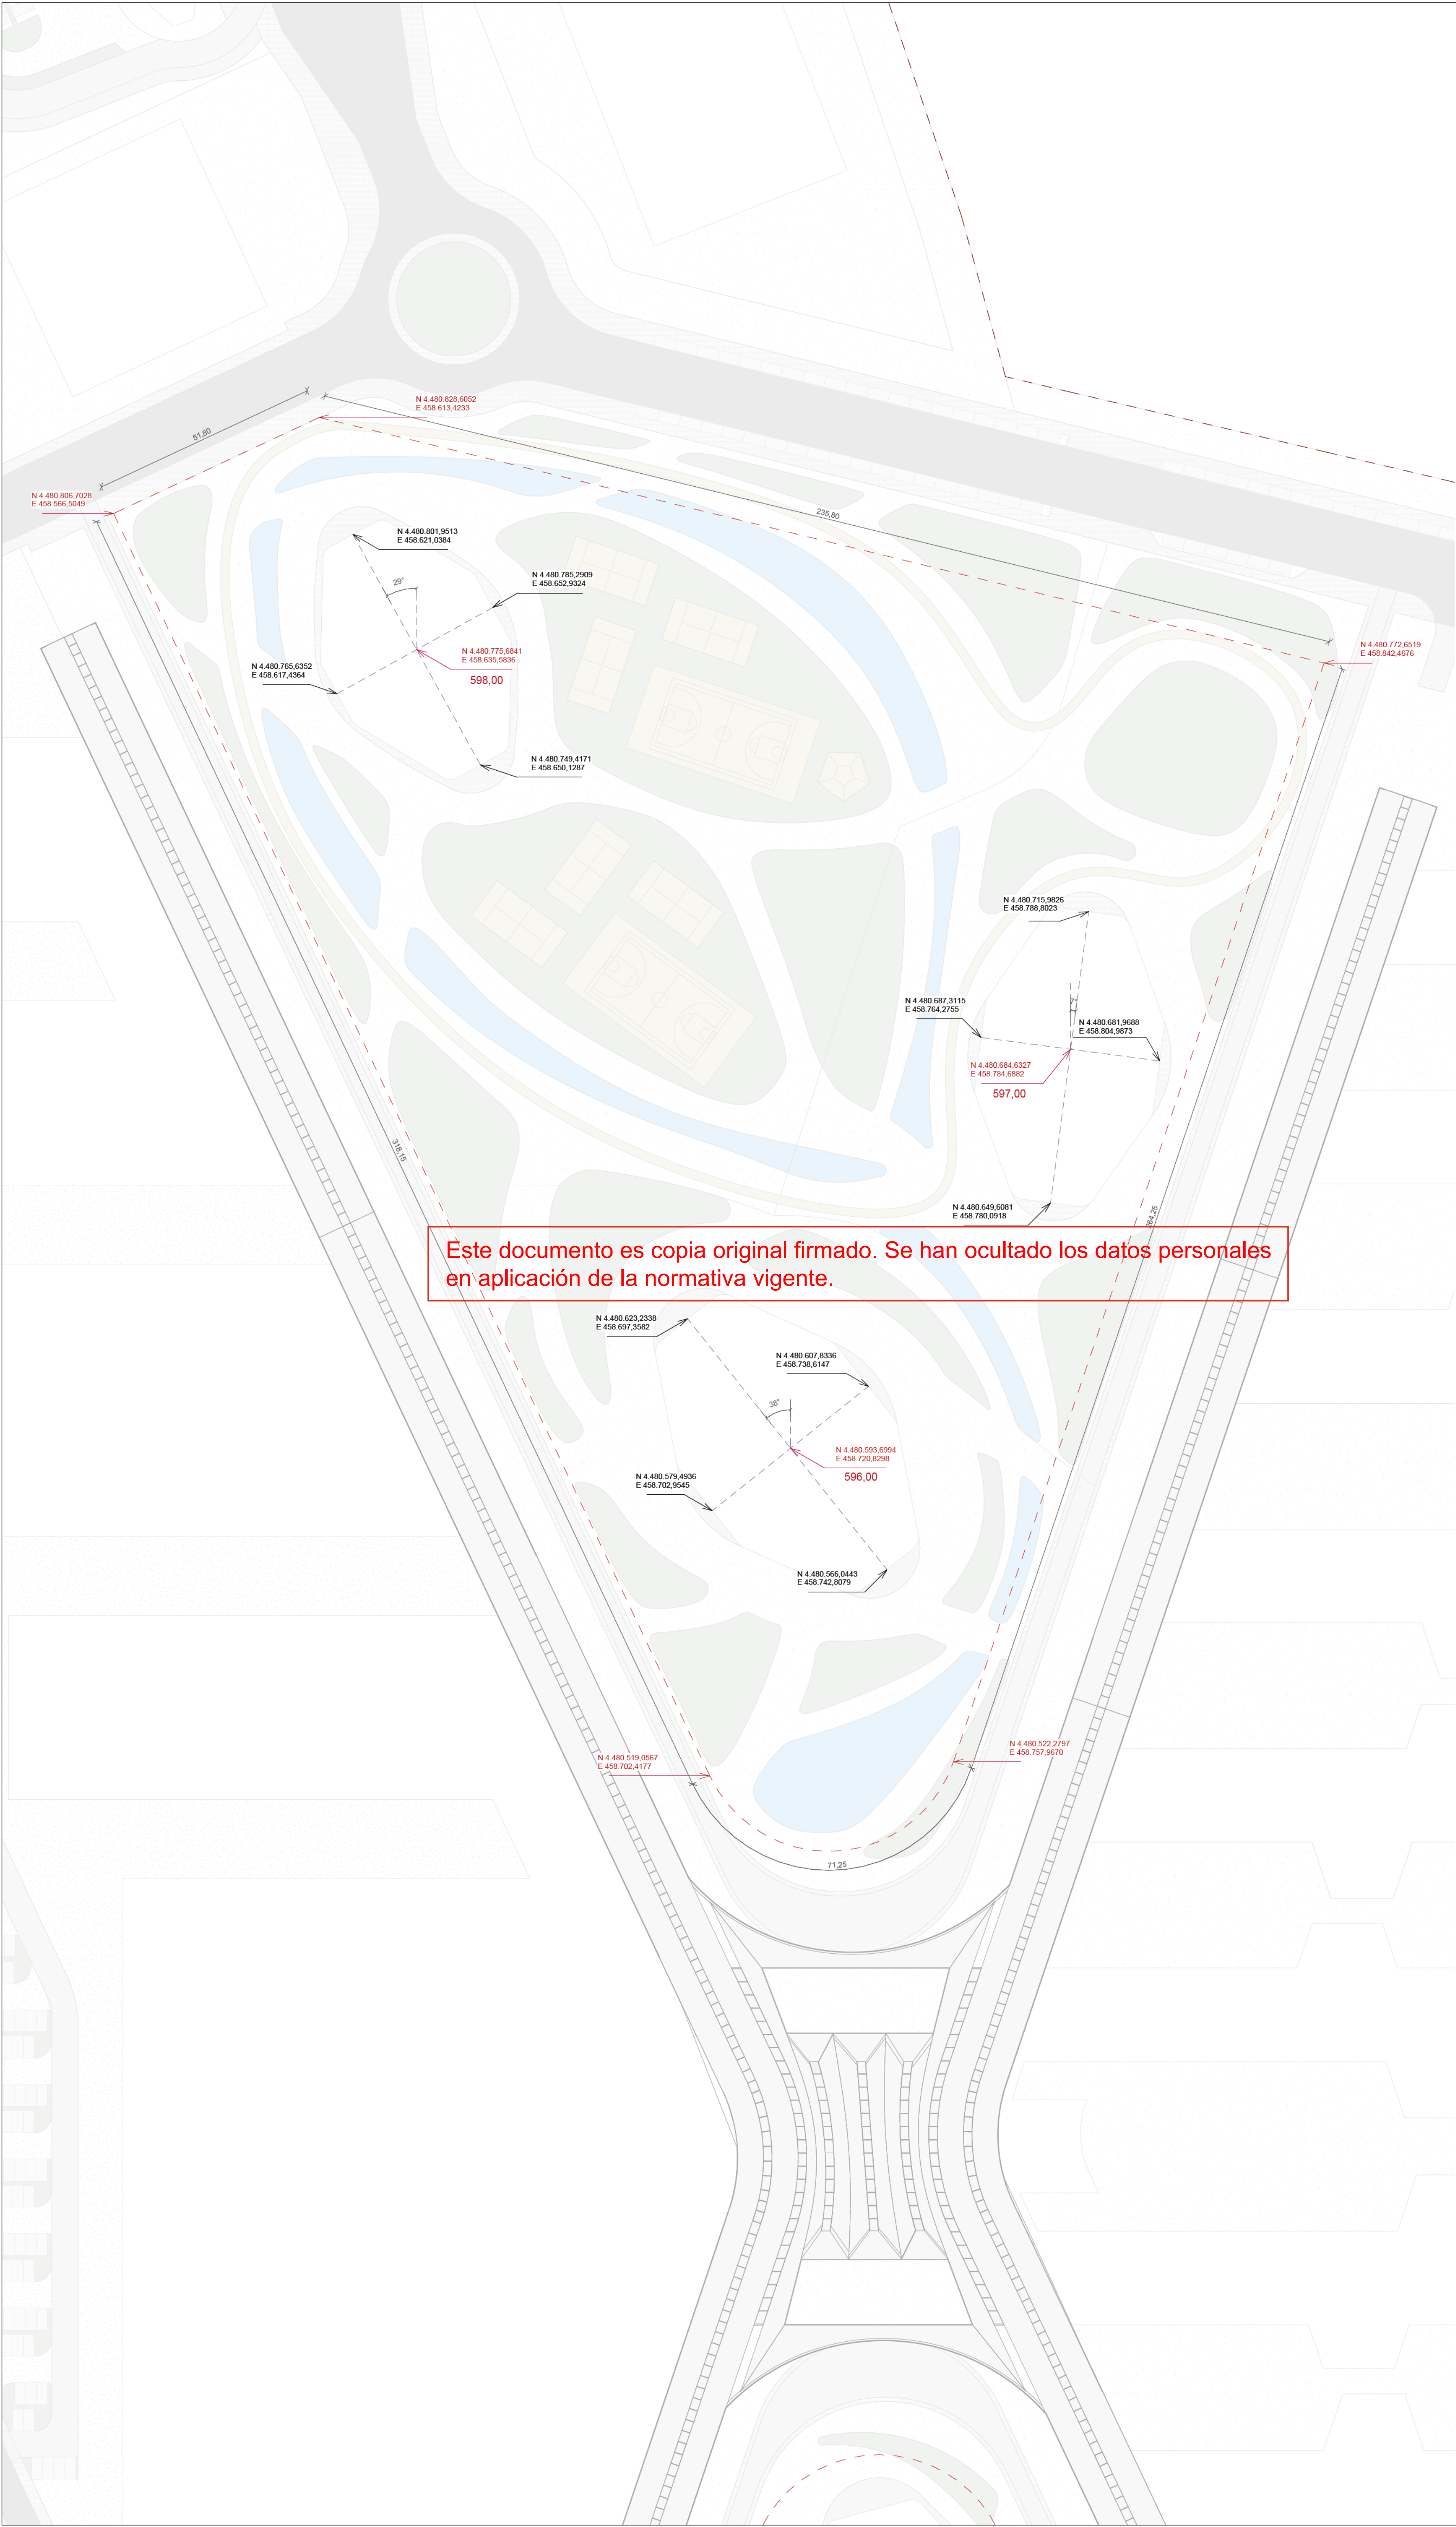

Este documento es copia original firmado. Se han ocultado los datos personales en aplicación de la normativa vigente.

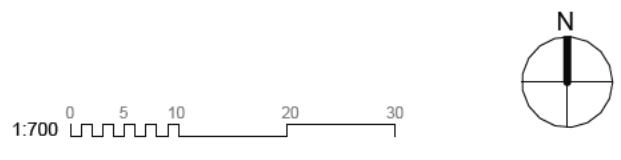

1000 - REFERENCIAS Y JUSTIFICACIONES
PLANO ALINEACIONES

nº de plano		
ITH_ ARQ_ PB		DP2-0-1004
escala	A-1 1:700	A-3 1:1400
fecha	Mayo 2026	
revisión	descripción	fecha

PLANOS DE EDIFICACIONES

Descripción	INDRA TECHNOLOGY HUB
Situación	TORREJÓN DE ARDOZ
Promotor	INDRA SISTEMAS S.A.

Consultor Estructuras e Instalaciones	SIRKUMingenieros
Consultor Urbanismo	OPCIONA Gestión y Proyectos, S.L.

Ortiz. Leon
ARQUITECTOS