


A-A' Sección Longitudinal RESTAURACIÓN A-A'

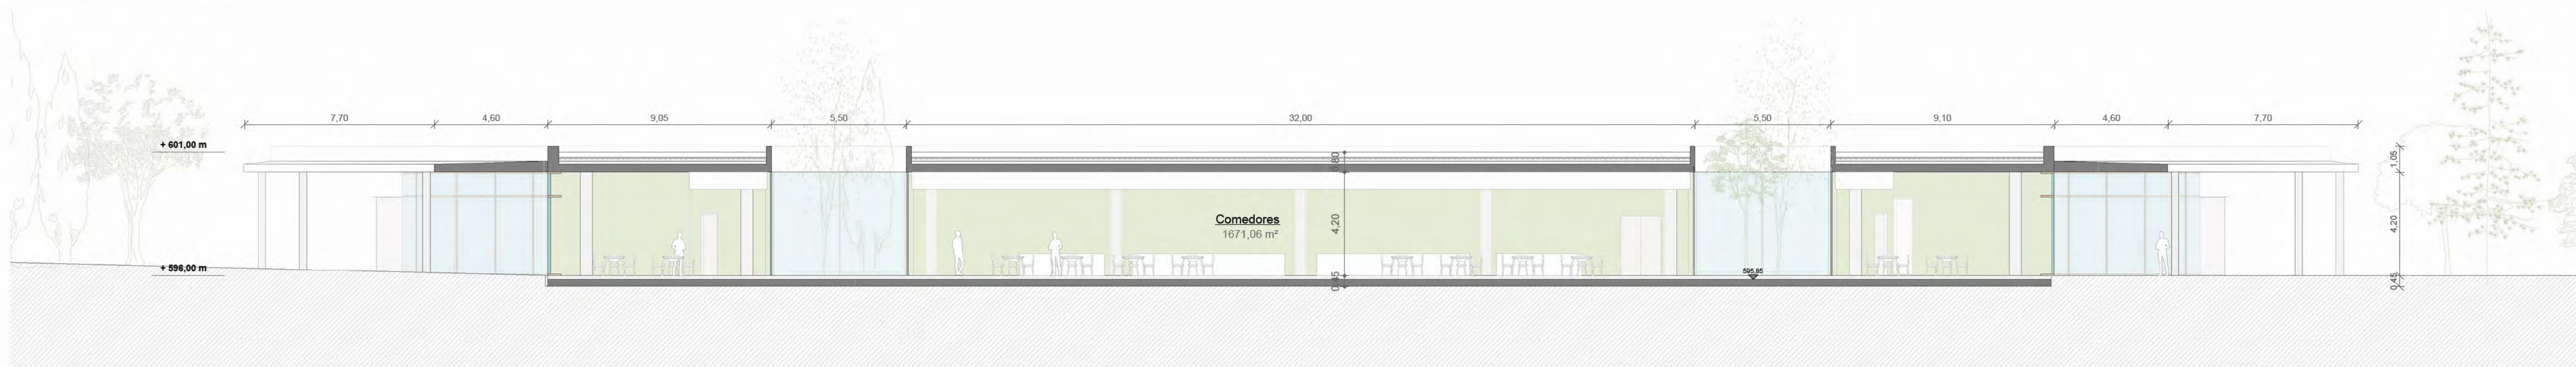


B-B' Sección Transversal RESTAURACIÓN B-B'


Este documento es copia original firmado. Se han ocultado los datos personales en aplicación de la normativa vigente.



C-C' Sección Longitudinal RESTAURACIÓN C-C'

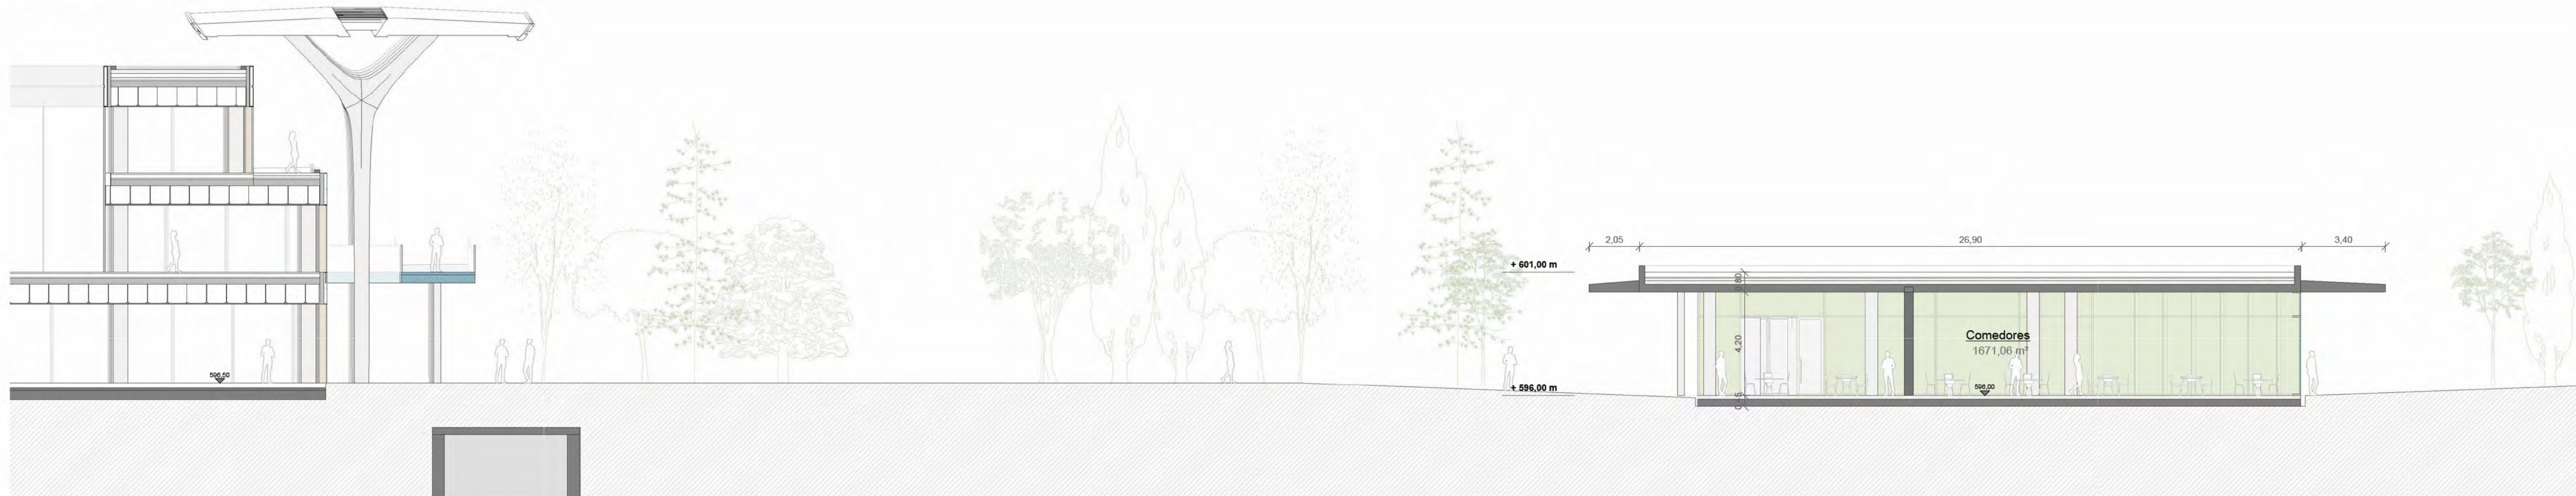

D-D' Sección Transversal RESTAURACIÓN D-D'

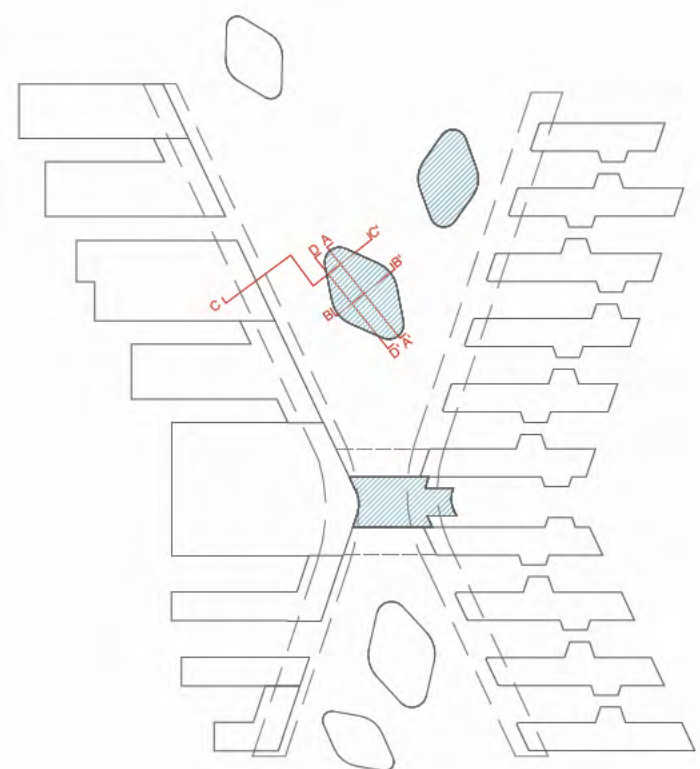

1:150 0 1 2 3 4 5

1150 - SECCIONES

SECCIONES S5 - RESTAURACION

nº de plano

ITH_ARQ_PB DP2-A-1152

escala A-1 1:150 A-3 1:300

fecha Mayo 2026

revisión	descripción	fecha

PLANOS DE EDIFICACIONES

Descripción INDRA TECHNOLOGY HUB

Situación TORREJÓN DE ARDOZ

Promotor INDRA SISTEMAS S.A.


Consultor Estructuras e Instalaciones SIRKUMingenieros

Consultor Urbanismo OPCIONA Gestión y Proyectos, S.L.


Ortiz. Leon
ARQUITECTOS



1-1' Alzado RESTAURACIÓN 1-1'
1 : 150

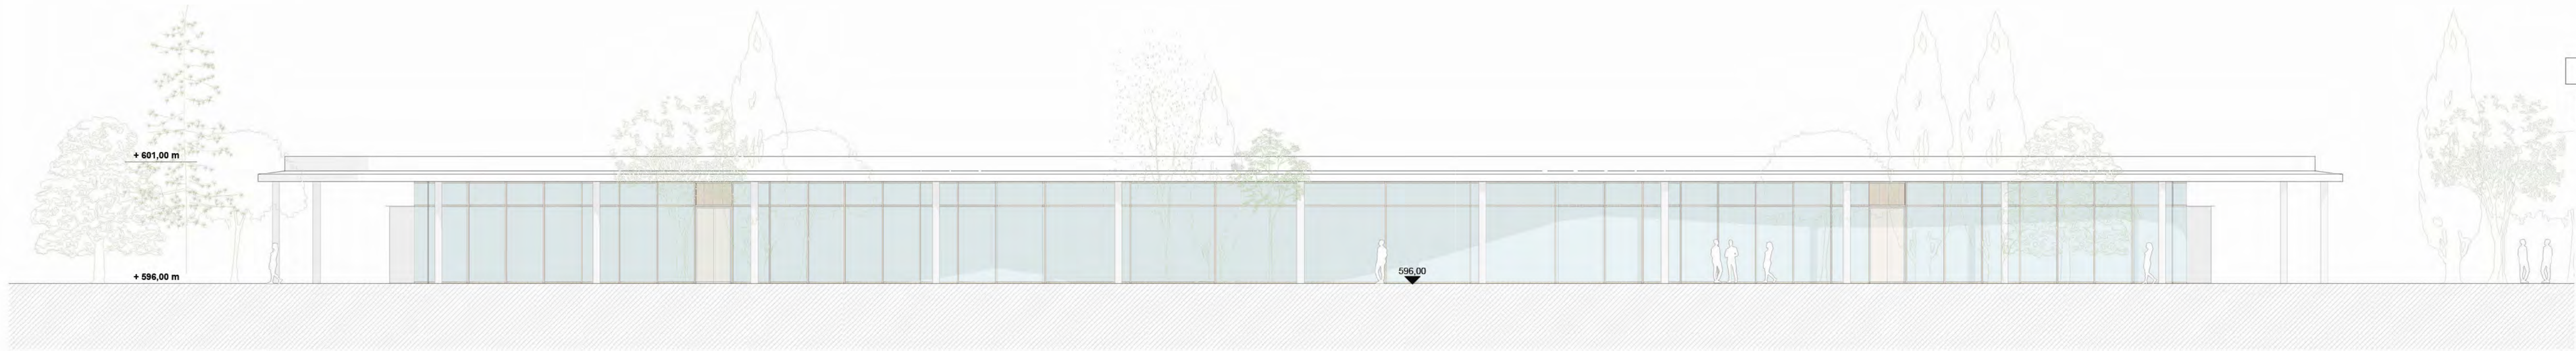

2-2' Alzado RESTAURACIÓN 2-2'
1 : 150

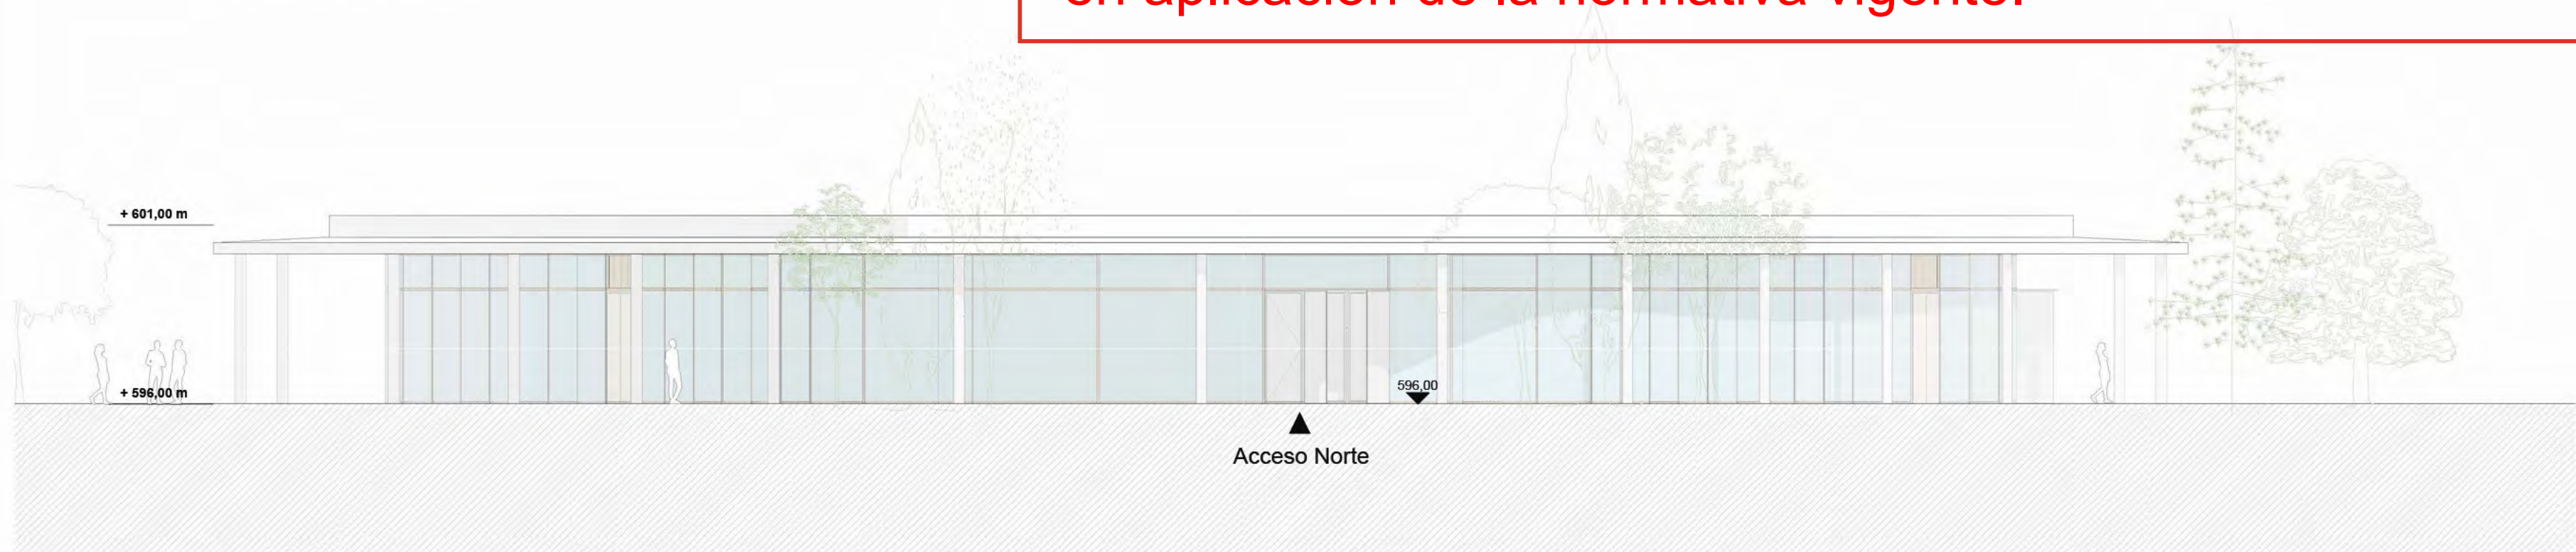


3-3' Alzado RESTAURACIÓN 3-3'
1 : 150



4-4' Alzado RESTAURACIÓN 4-4'
1 : 150

Este documento es copia original firmado. Se han ocultado los datos personales en aplicación de la normativa vigente.

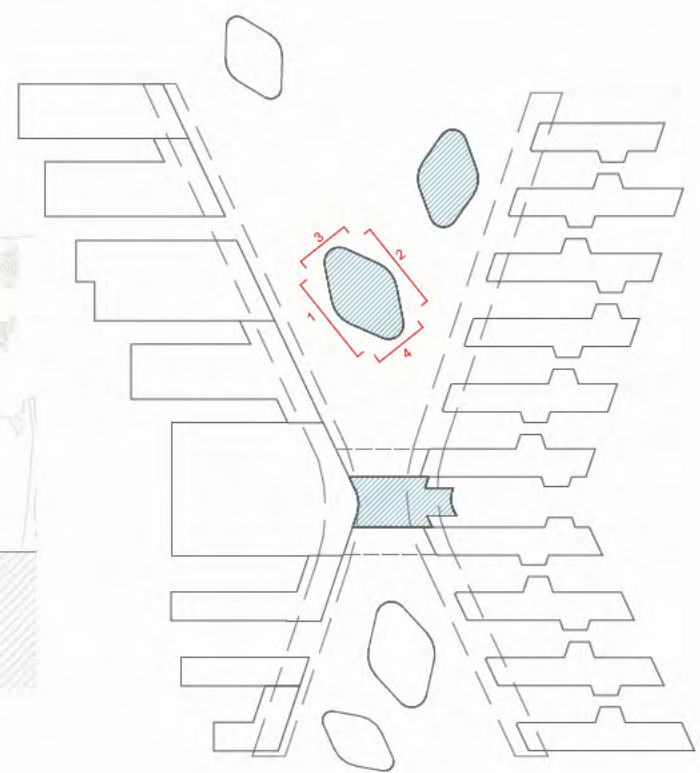

1:150 0 1 2 3 4 5 7.5


1170 - ALZADOS ALZADOS S5 - RESTAURACION

nº de plano		
ITH_ARQ_PB DP2-A-1172		
escala	A-1 1:150	A-3 1:300
fecha	Mayo 2026	
revisión	descripción	fecha

PLANOS DE EDIFICACIONES

Descripción	INDRA TECHNOLOGY HUB
Situación	TORREJÓN DE ARDOZ
Promotor	INDRA SISTEMAS S.A.
Consultor Estructuras e Instalaciones	SIRKUMingenieros
Consultor Urbanismo	OPCIONA Gestión y Proyectos, S.L.


Ortiz. Leon
ARQUITECTOS

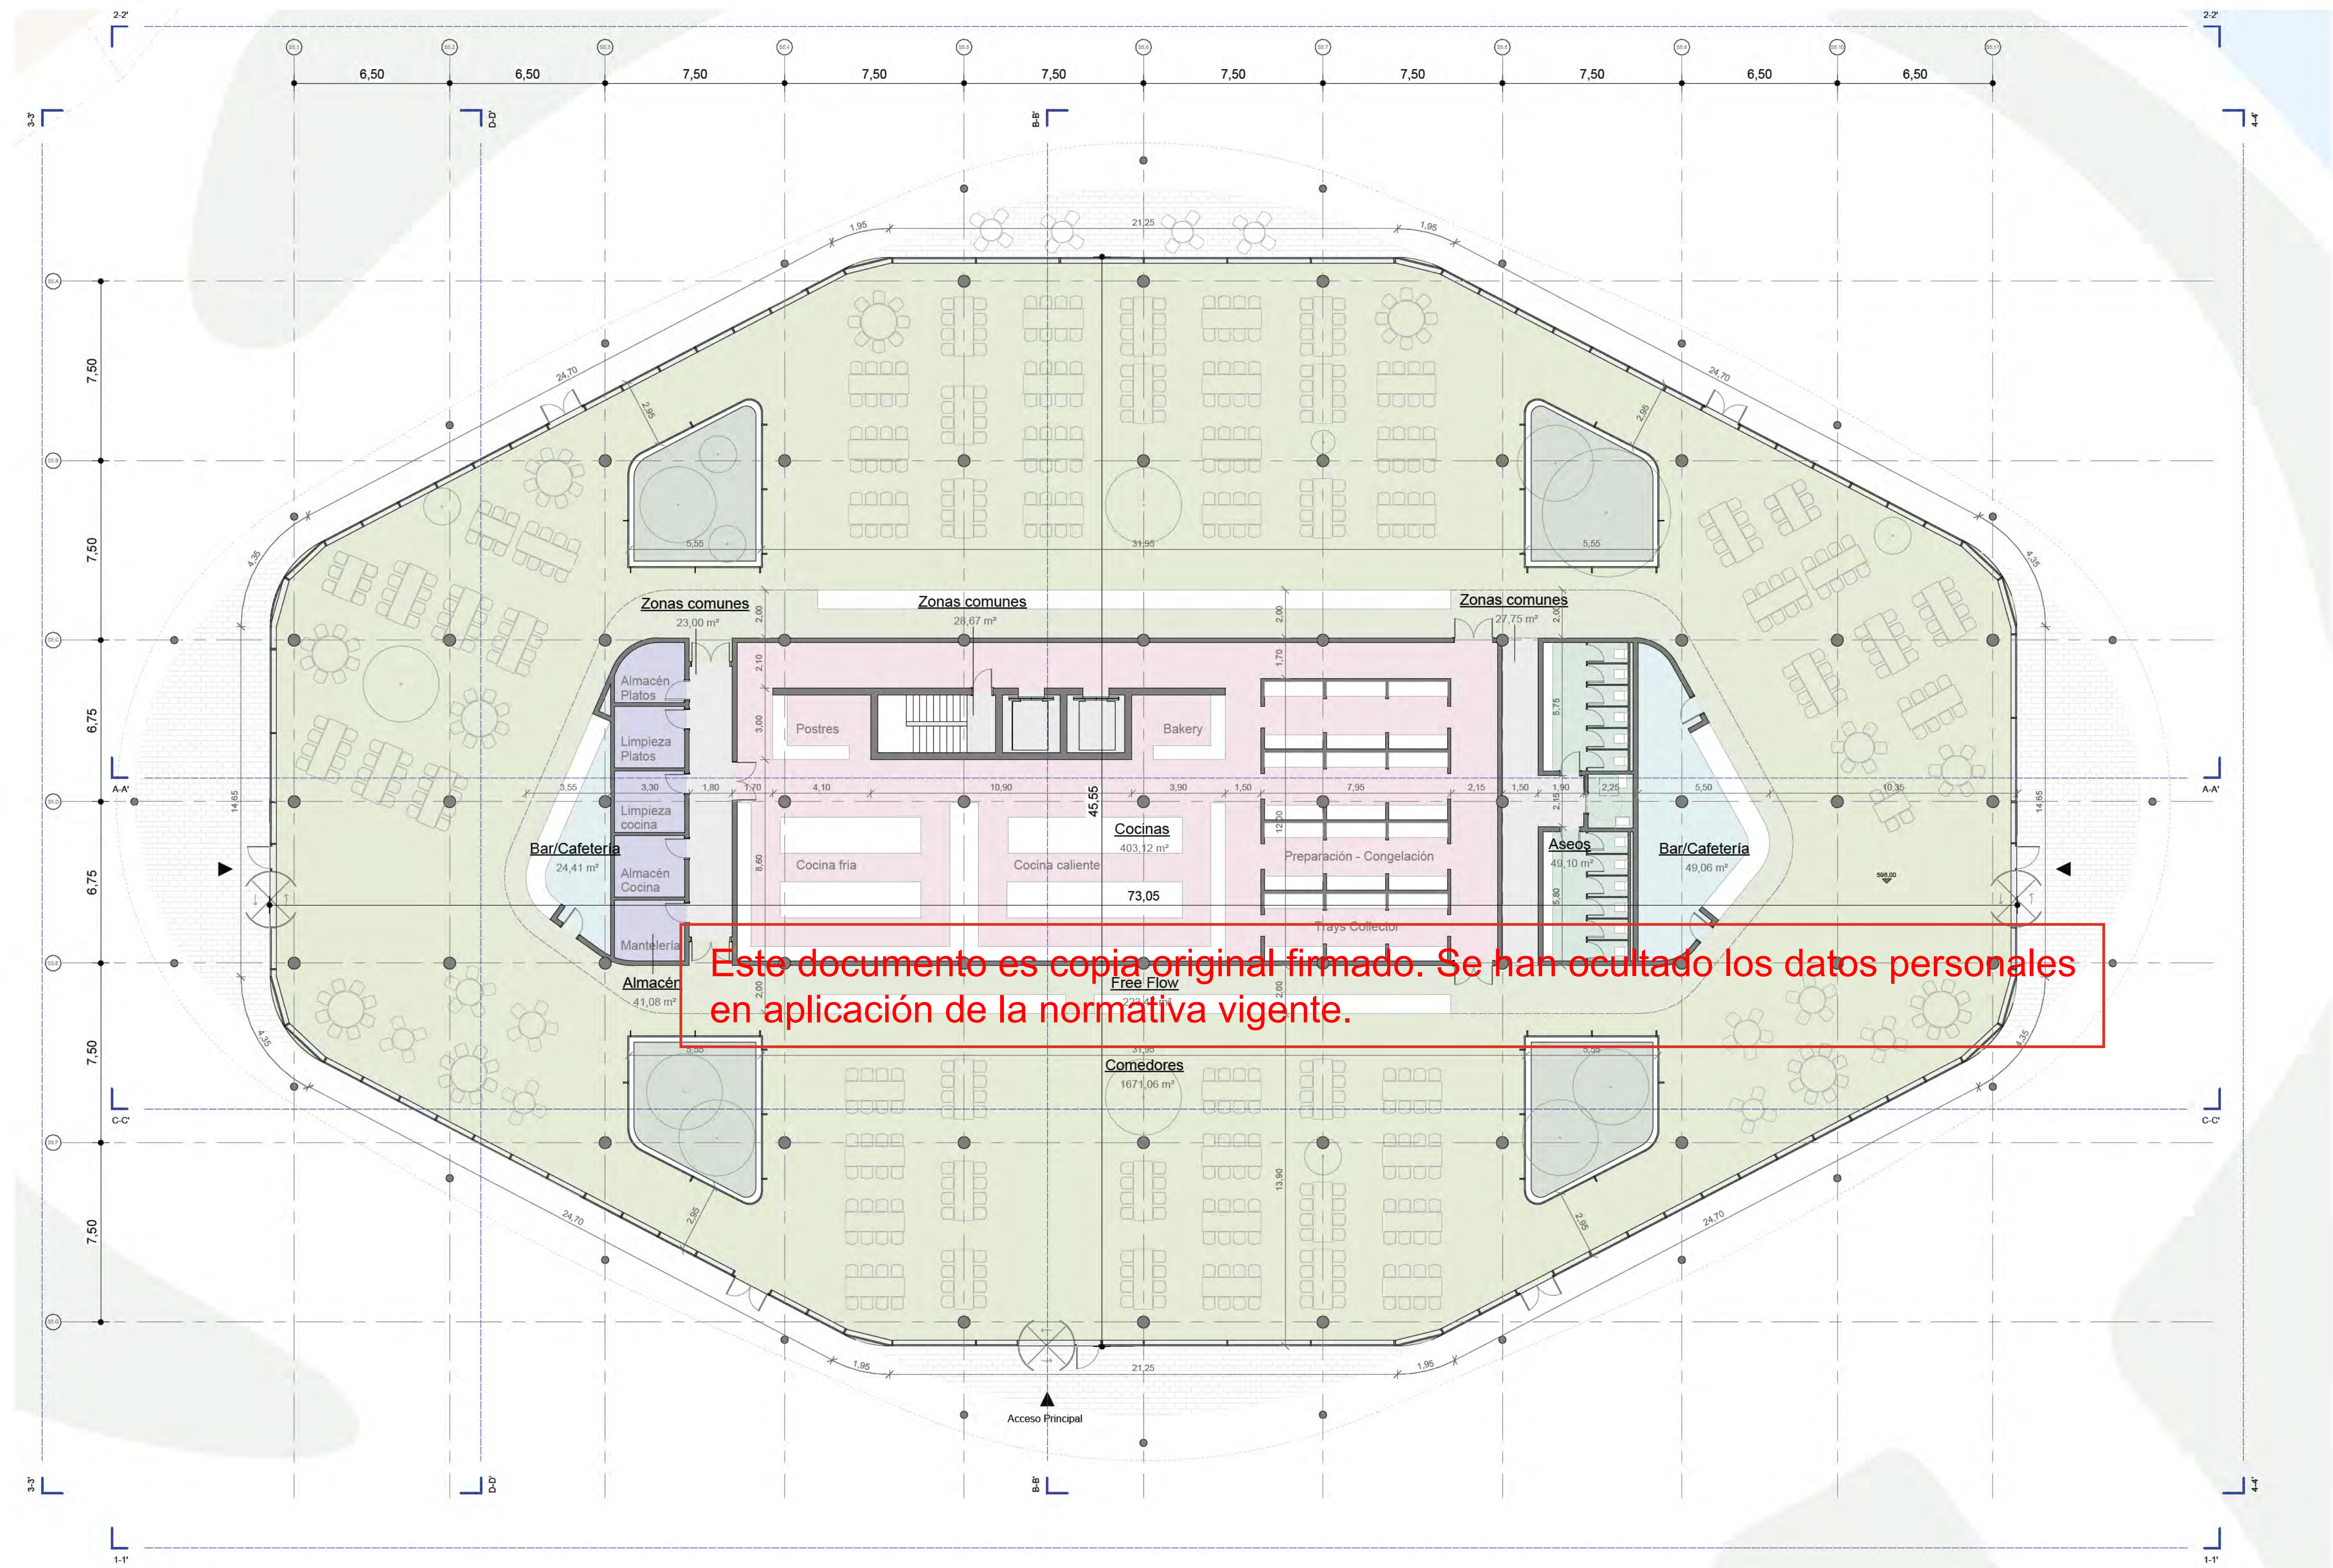

1 Planta Baja Restauración
1:150

Nº	Nombre	Área
07-ZONAS SERVICIOS		
DP-1		
07_05	Auditorio	2182 m²
07_06	Biblioteca	283 m²
07_08	Universidad	385 m²
07_09	Business Center	1160 m²
07_11	Estudios multimedia	62 m²
		4072 m²
DP-2		
07_17	Restauración	3146 m²
07_18	Restauración	2063 m²
07_23	Campus deportivo	1882 m²
		7091 m²
DP-3		
07_24	Escuela infantil	2219 m²
07_25	Escuela infantil	719 m²
07_26	Centro Medico	375 m²
07_30	Alojamientos Temporales	1384 m²
		4697 m²
		15860 m²

SUPERFICIES ÚTILES ED. RESTAURACION		
Nº	Departamento	Área
S5_PL00		
Restauración		
07_17	Almacén	41 m²
07_17	Aseos	49 m²
07_17	Bar/Cafetería	73 m²
07_17	Cocinas	403 m²
07_17	Comedores	1671 m²
07_17	Free Flow	223 m²
07_17	Zonas comunes	79 m²
		2541 m²
S5_PLSS		
Restauración		
07_17	Almacén	92 m²
07_17	Cuartos Basuras	52 m²
07_17	Cuartos técnicos	157 m²
07_17	Lavandería	24 m²
07_17	Núcleo	29 m²
07_17	Vestuarios	108 m²
07_17	Zona lavado	52 m²
07_17	Zonas comunes	90 m²
		605 m²
		3146 m²

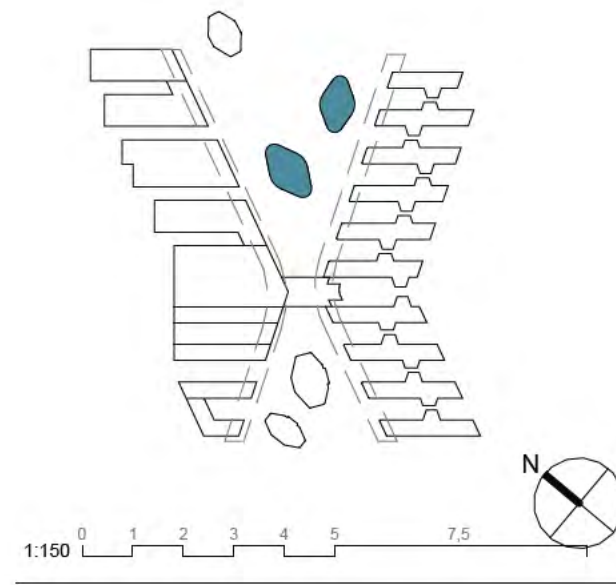


1200 - COTAS
ED. S5 PL00 -
RESTAURACION

nº de plano		
ITH_ARQ_PB DP2-A-1204.0		
escala	A-1 1:150	A-3 1:300
fecha	Mayo 2026	
revisión	descripción	fecha

PLANOS DE EDIFICACIONES

Descripción	INDRA TECHNOLOGY HUB
Situación	TORREJÓN DE ARDOZ
Promotor	INDRA SISTEMAS S.A.
Consultor Estructuras e Instalaciones	SIRKUMingenieros
Consultor Urbanismo	OPCIONA Gestión y Proyectos, S.L.


Ortiz. Leon
ARQUITECTOS

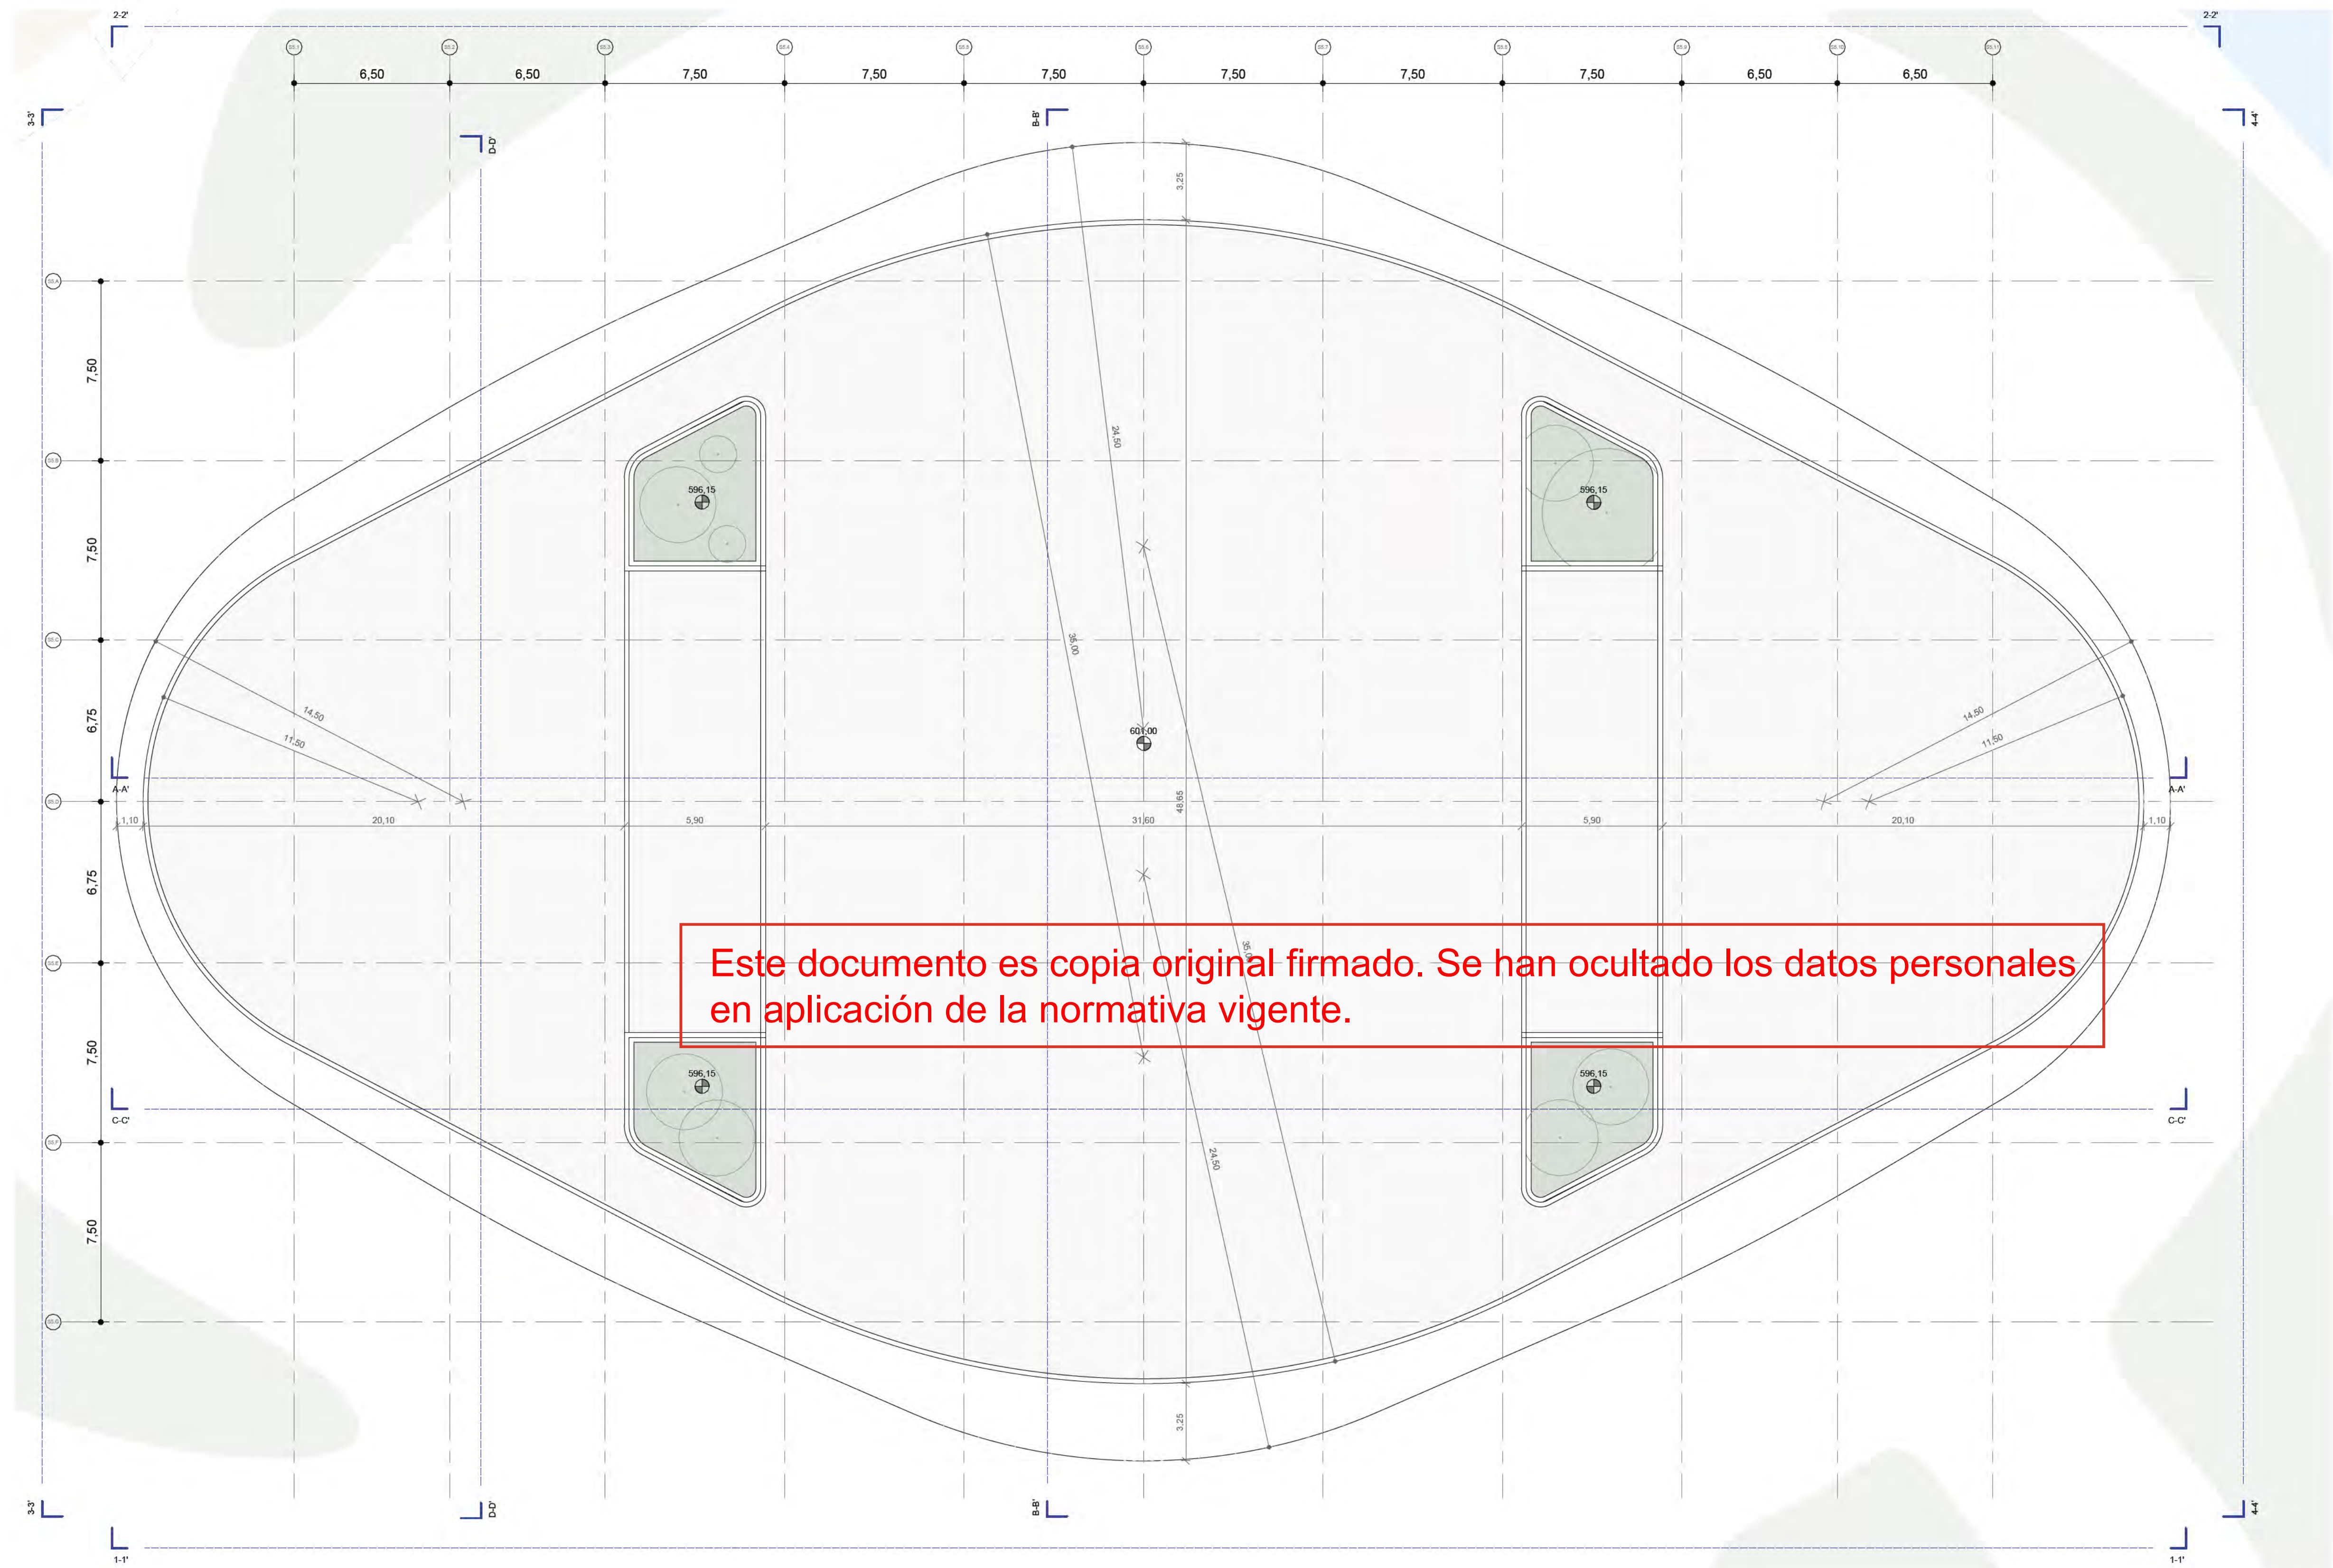

1 Planta Cubierta Restauración
1:150

Nº	Nombre	Área
07-ZONAS SERVICIOS		
DP-1		
07_05	Auditorio	2182 m²
07_06	Biblioteca	283 m²
07_08	Universidad	385 m²
07_09	Business Center	1180 m²
07_11	Estudios multimedia	62 m²
		4072 m²
DP-2		
07_17	Restauración	3146 m²
07_18	Restauración	2063 m²
07_23	Campus deportivo	1882 m²
		7091 m²
DP-3		
07_24	Escuela infantil	2219 m²
07_25	Escuela infantil	719 m²
07_26	Centro Medico	375 m²
07_30	Alojamientos Temporales	1384 m²
		4697 m²
		15860 m²

SUPERFICIES ÚTILES ED. RESTAURACION		
Nº	Departamento	Área
S5_PL00		
Restauración		
07_17	Almacón	41 m²
07_17	Aseos	49 m²
07_17	Bar/Cafetería	73 m²
07_17	Cocinas	403 m²
07_17	Comedores	1671 m²
07_17	Free Flow	223 m²
07_17	Zonas comunes	79 m²
		2541 m²
S5_PLSS		
Restauración		
07_17	Almacón	92 m²
07_17	Cuartos Basuras	52 m²
07_17	Cuartos técnicos	157 m²
07_17	Lavandería	24 m²
07_17	Núcleo	29 m²
07_17	Vestuarios	108 m²
07_17	Zona lavado	52 m²
07_17	Zonas comunes	90 m²
		605 m²
		3146 m²

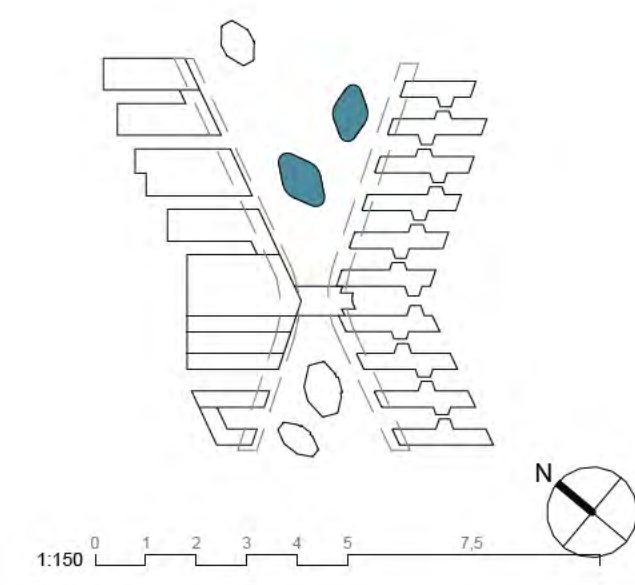

1200 - COTAS


ED. S5 PLC1 - RESTAURACION

nº de plano		
ITH_ARQ_PB	DP2-A-1205.1	
escala	A-1 1:150	A-3 1:300
fecha	Mayo 2026	
revisión	descripción	fecha

PLANOS DE EDIFICACIONES

Descripción	INDRA TECHNOLOGY HUB
Situación	TORREJÓN DE ARDOZ
Promotor	INDRA SISTEMAS S.A.
Consultor Estructuras e Instalaciones	SIRKUMingenieros
Consultor Urbanismo	OPCIONA Gestión y Proyectos, S.L.


Ortiz. Leon
ARQUITECTOS

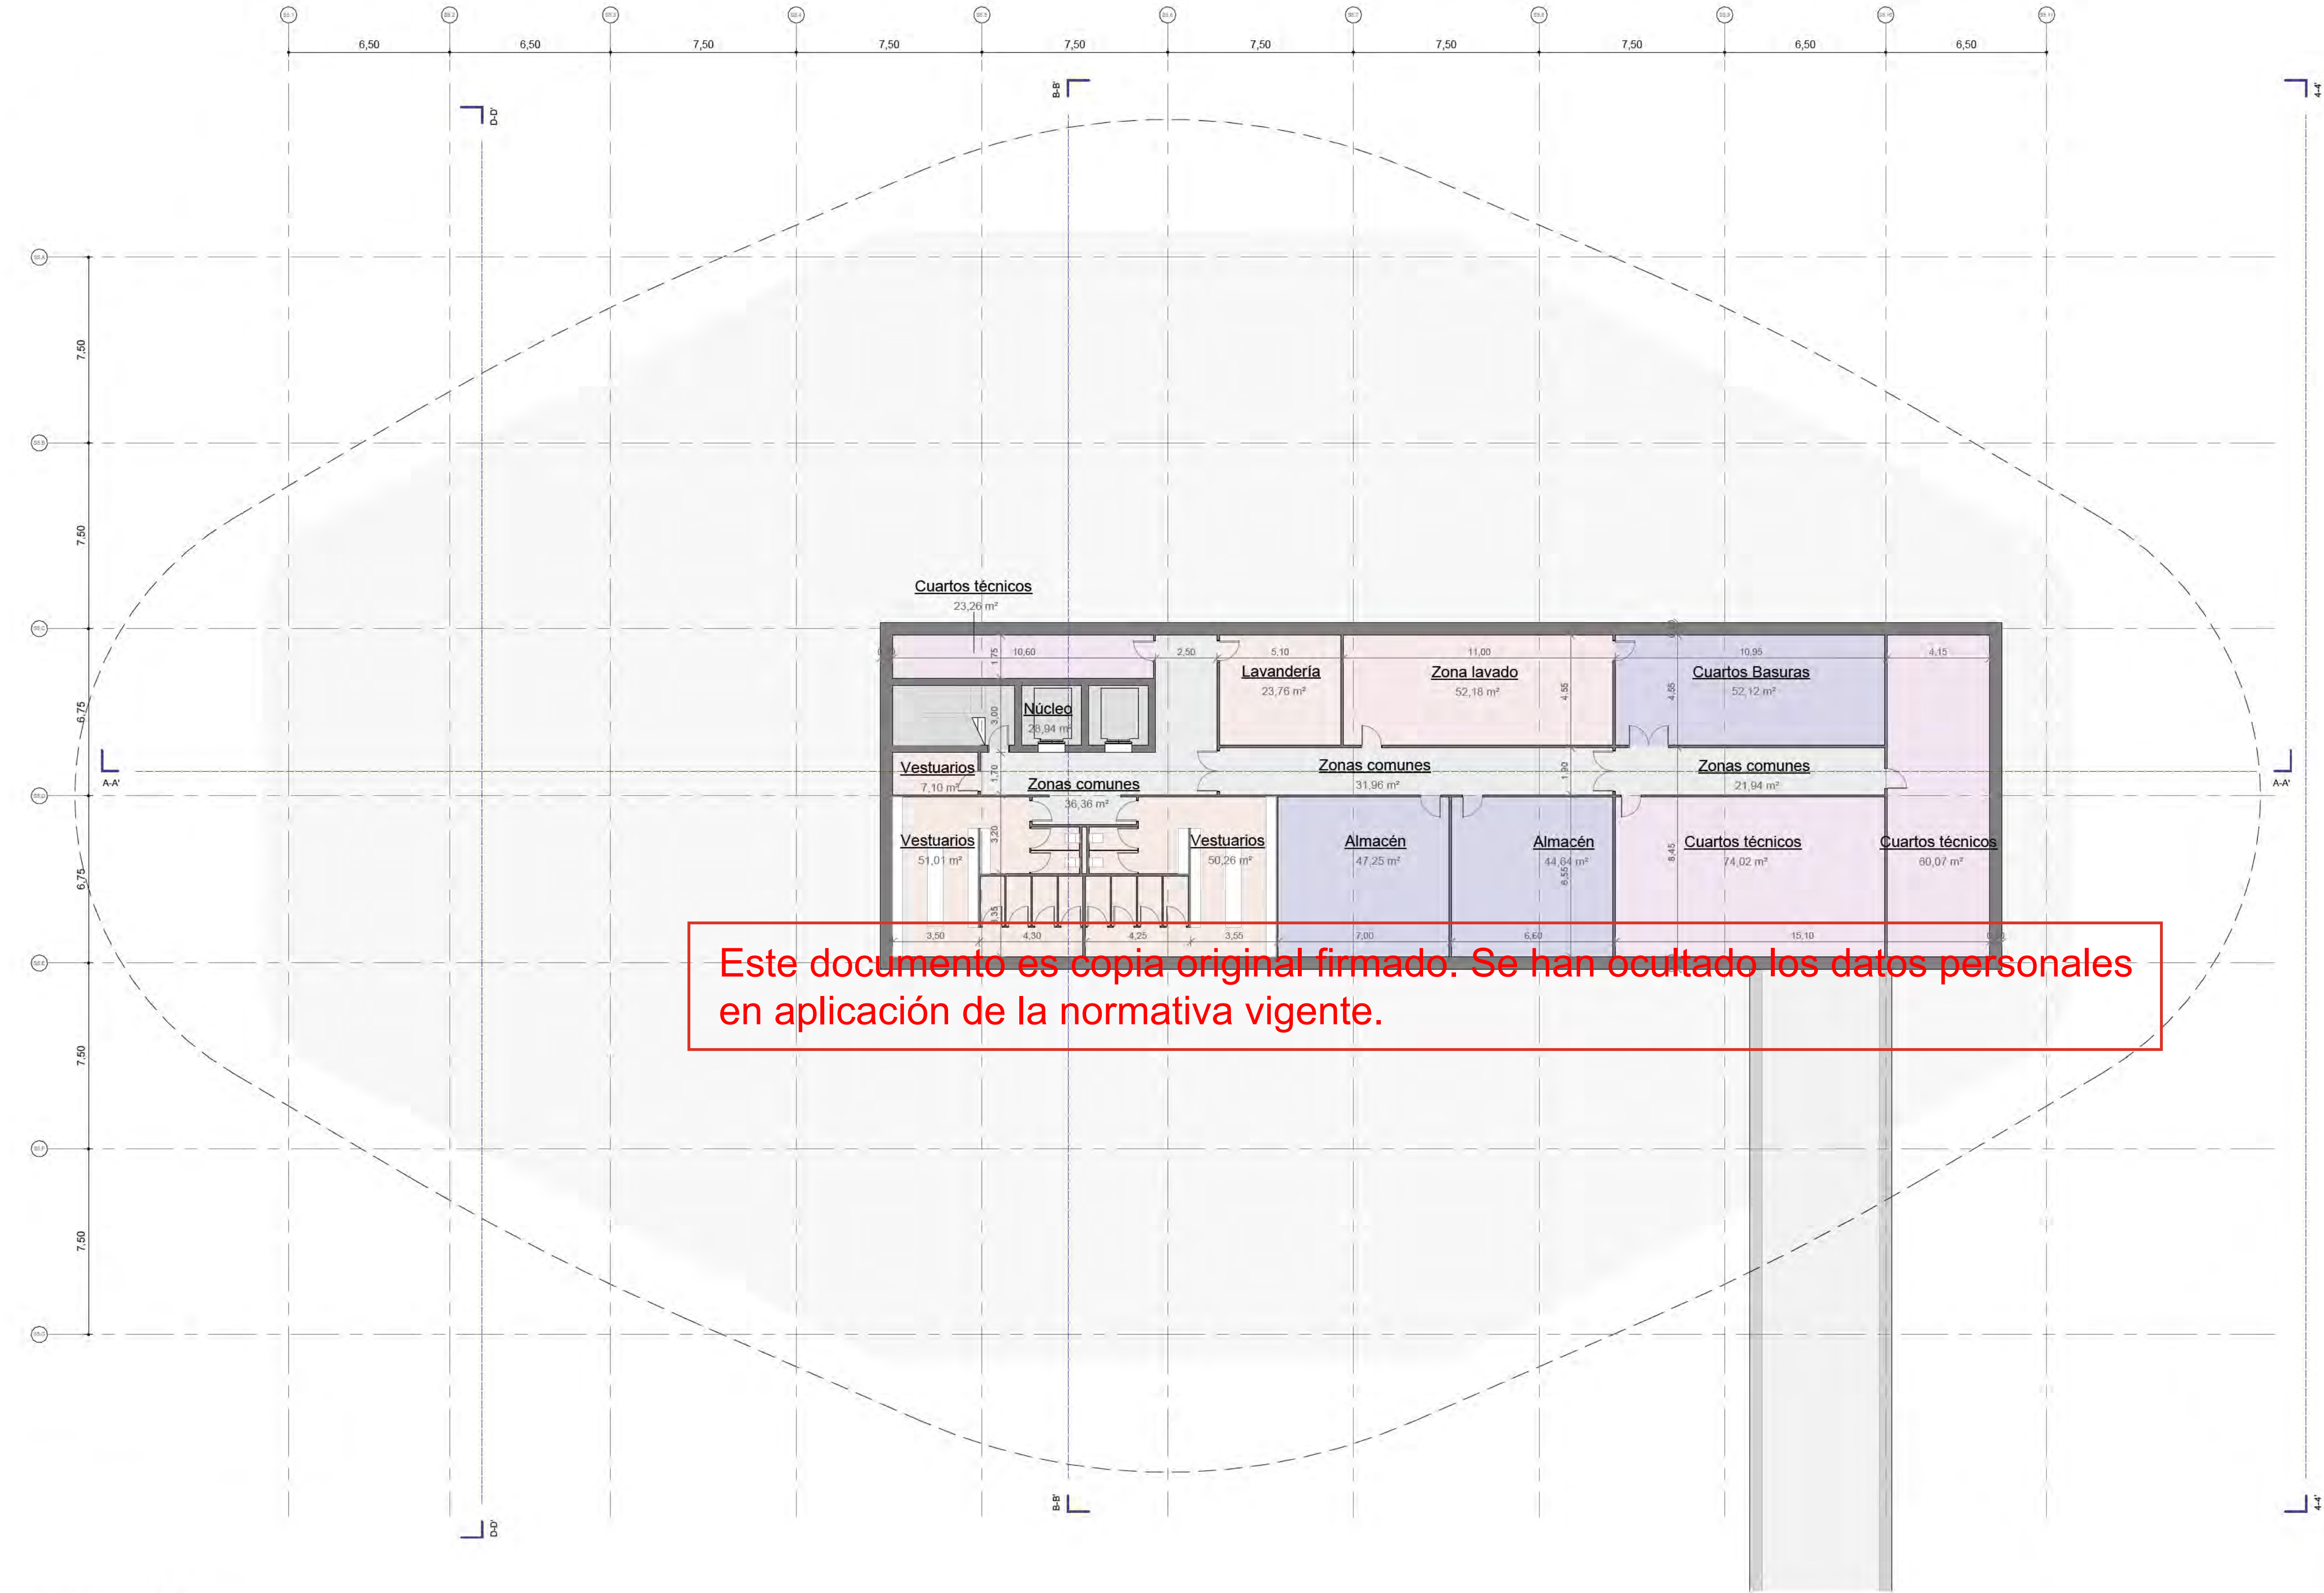

Este documento es copia original firmado. Se han ocultado los datos personales en aplicación de la normativa vigente.

Nº	Nombre	Área
07-ZONAS SERVICIOS		
DP-1		
07_05	Auditorio	2182 m²
07_06	Biblioteca	283 m²
07_08	Universidad	385 m²
07_09	Business Center	1180 m²
07_11	Estudios multimedia	62 m²
		4072 m²
DP-2		
07_17	Restauración	3146 m²
07_18	Restauración	2063 m²
07_23	Campus deportivo	1882 m²
		7091 m²
DP-3		
07_24	Escuela infantil	2219 m²
07_25	Escuela infantil	719 m²
07_26	Centro Medico	375 m²
07_30	Alcanceamientos Temporales	1384 m²
		4697 m²
		15860 m²

SUPERFICIES ÚTILES ED. RESTAURACION		
Nº	Departamento	Área
S5_PL00		
Restauración		
07_17	Almacén	41 m²
07_17	Ases	49 m²
07_17	Bar/Cafetería	73 m²
07_17	Cocinas	403 m²
07_17	Comedores	1671 m²
07_17	Free Flow	223 m²
07_17	Zonas comunes	79 m²
		2541 m²
S5_PLSS		
Restauración		
07_17	Almacén	92 m²
07_17	Cuartos Basuras	52 m²
07_17	Cuartos técnicos	157 m²
07_17	Lavandería	24 m²
07_17	Núcleo	29 m²
07_17	Vestuarios	108 m²
07_17	Zona lavado	52 m²
07_17	Zonas comunes	90 m²
		605 m²
		3146 m²

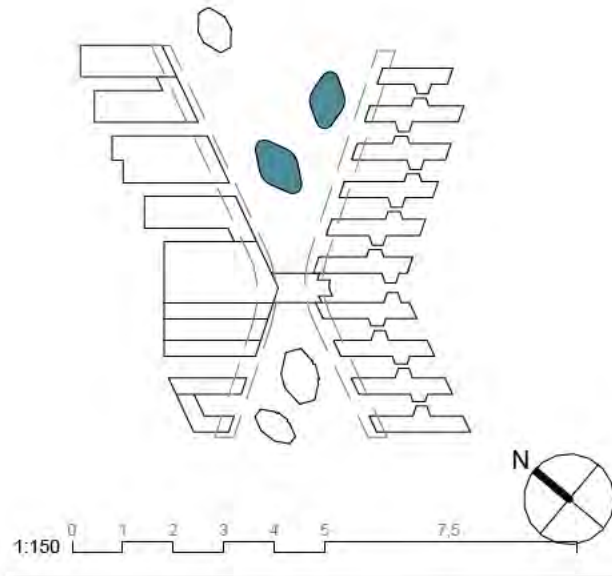


1200 - COTAS		
ED. S5 PLS1 - RESTAURACION		
nº de plano		
ITH_ARQ_PB	DP2-A-1206.2	
escala	A-1 1:150	A-3 1:300
fecha	Mayo 2026	
revisión	descripción	fecha

PLANOS DE EDIFICACIONES


Descripción	INDRA TECHNOLOGY HUB
Situación	TORREJÓN DE ARDOZ
Promotor	INDRA SISTEMAS S.A.
Consultor Estructuras e Instalaciones	SIRKUMingenieros
Consultor Urbanismo	OPCIONA Gestión y Proyectos, S.L.

Ortiz. Leon
ARQUITECTOS

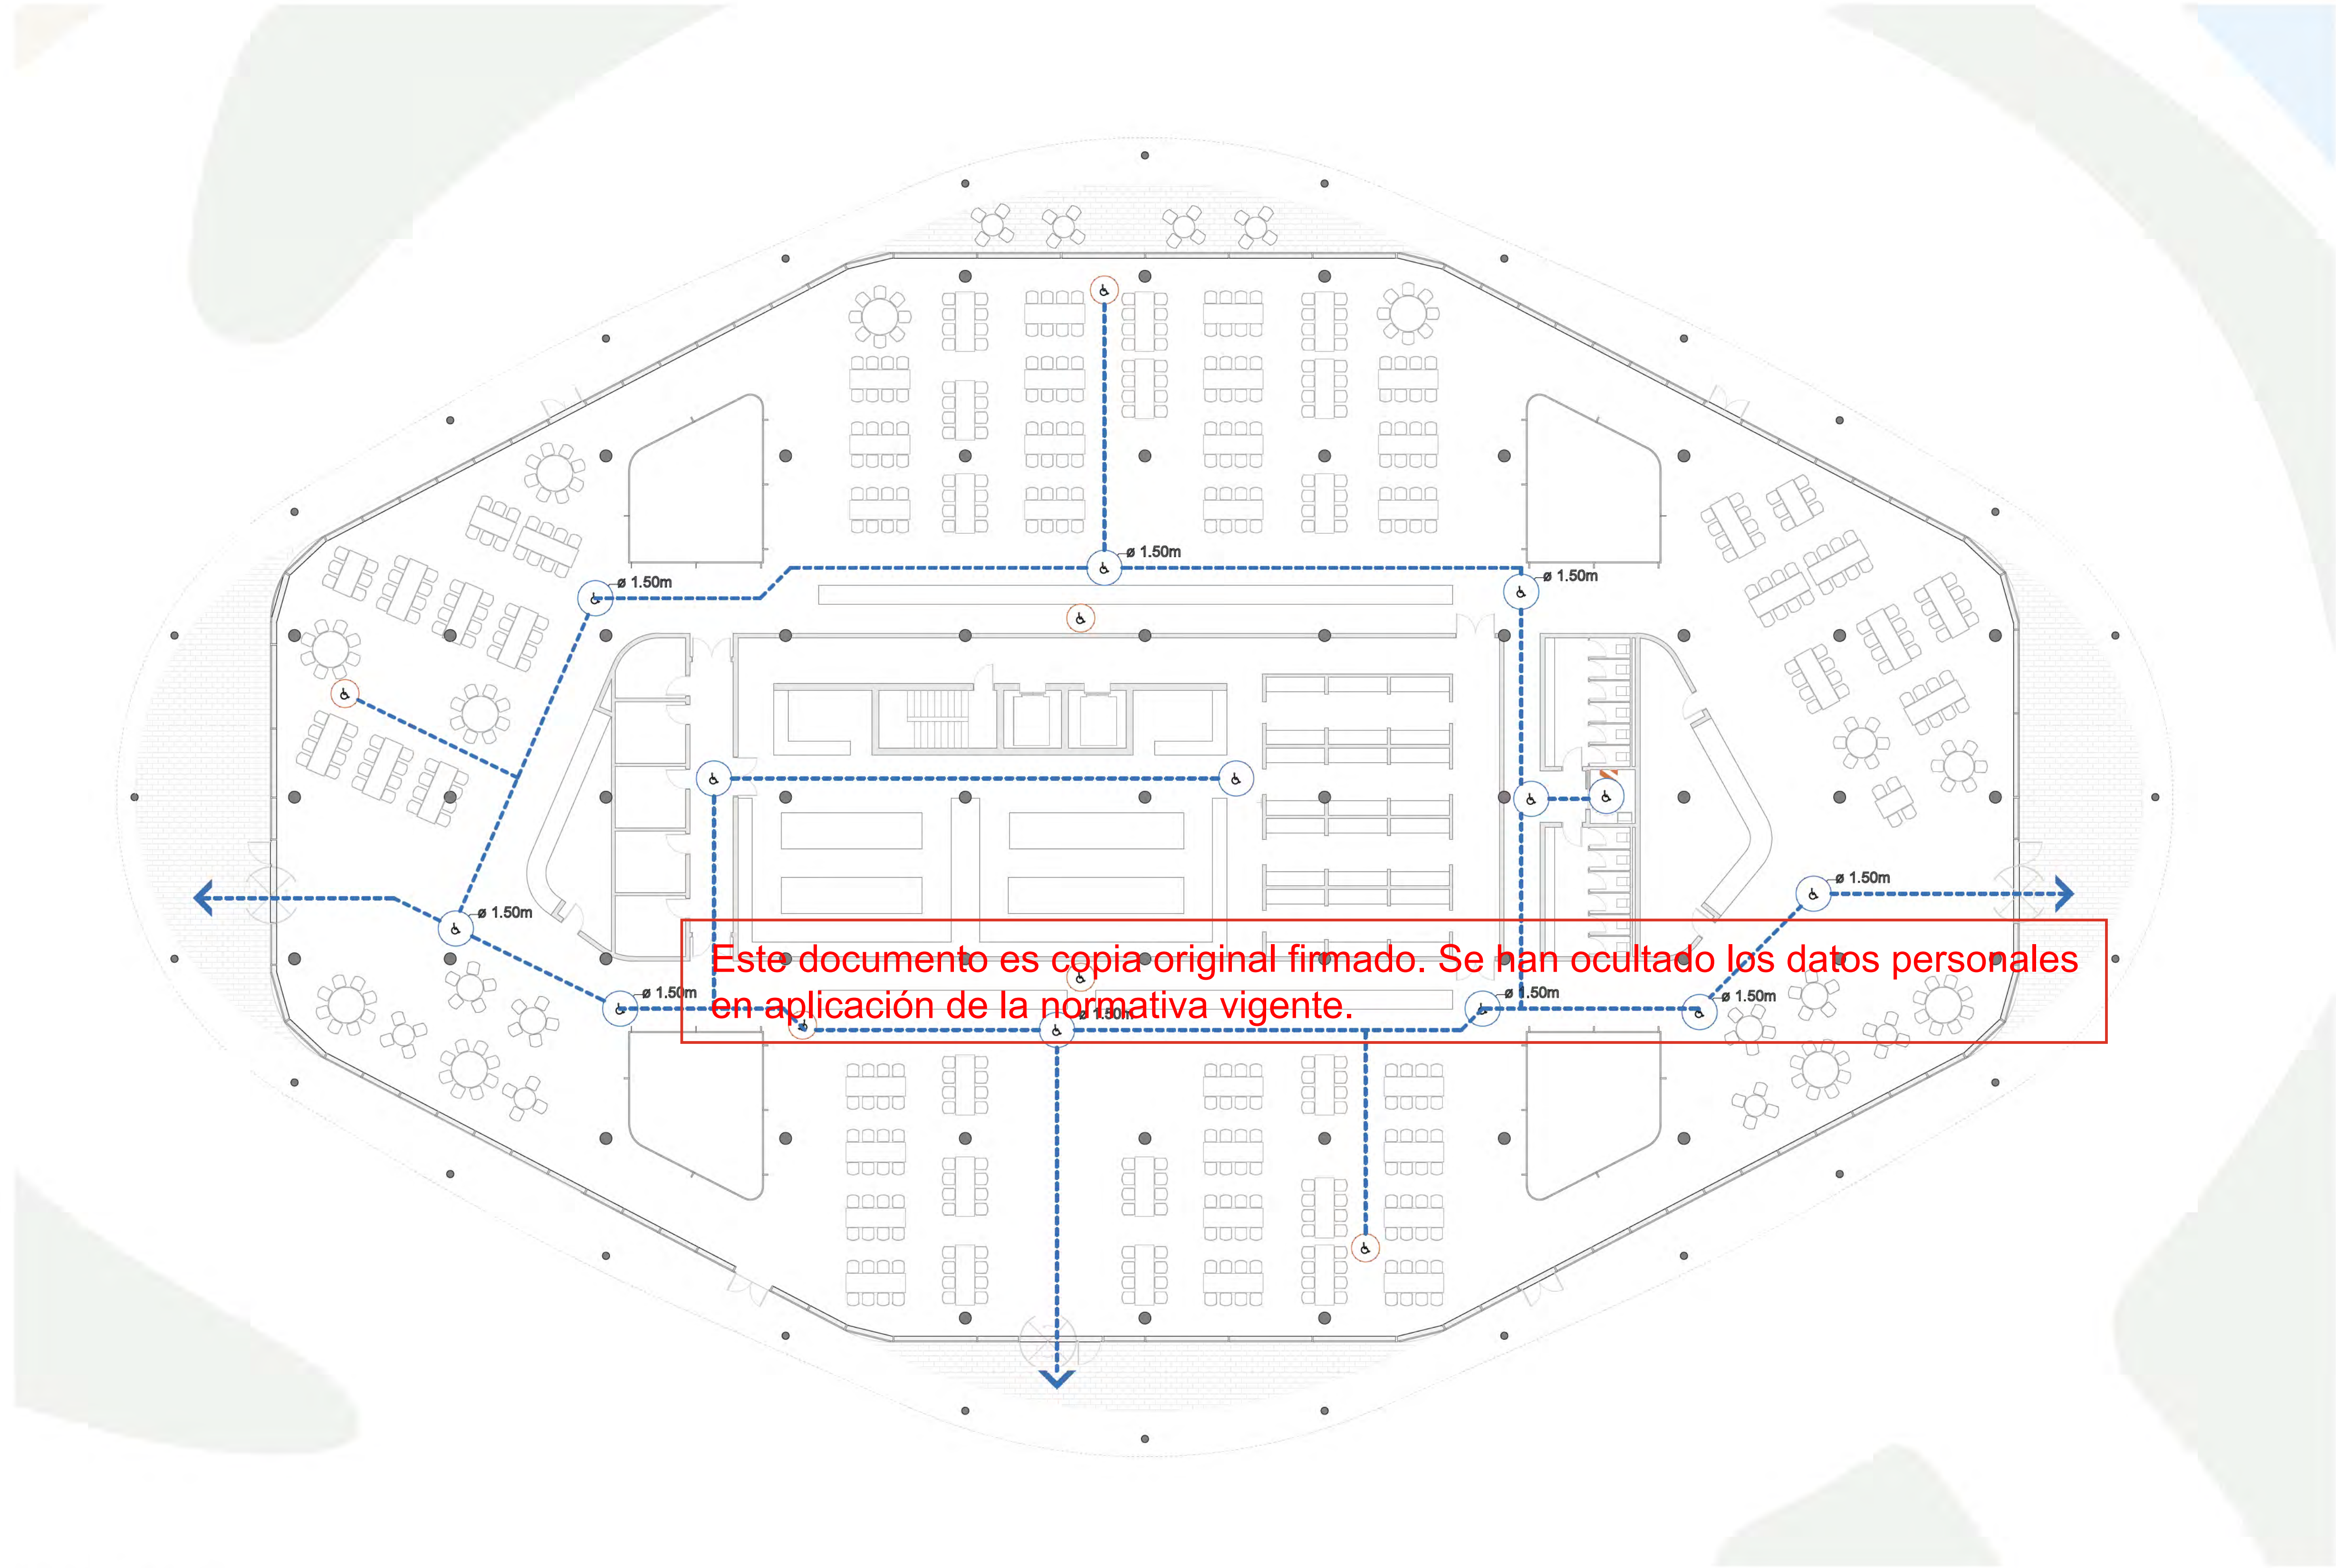

SÍMBOLO CTE-SUA

- ITINERARIO ACCESIBLE
ANCHURA DE PASO > 1,20m.
- CÍRCULO DE 1,5 m DE DIÁMETRO
- CÍRCULO DE 1,2 m DE DIÁMETRO
- ZONA DE REFUGIO USUARIOS SILLA DE RUEDAS. DIMENSIONES 1,20 x 0,80m
- ZONA DE REFUGIO OTRO TIPO DE P.M.R. DIMENSIONES 0,60 x 0,80m
- ASCENSOR ACCESIBLE
- ZONA DE TRANSFERENCIA

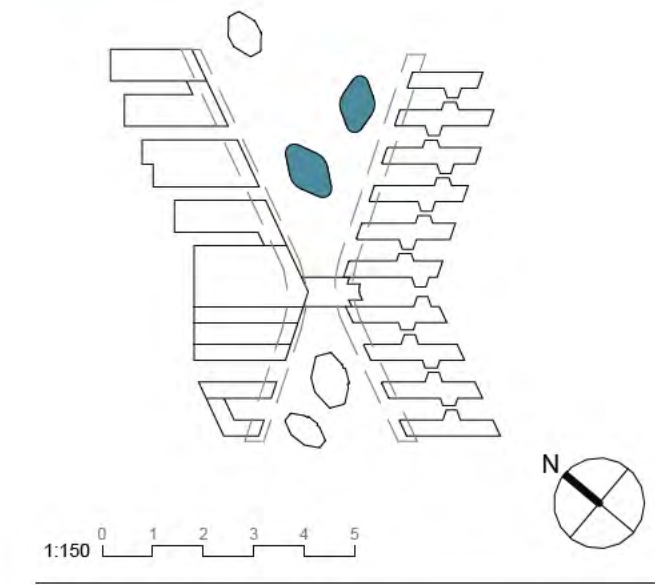


1800 - ACCESIBILIDAD
ACCESIBILIDAD S5 PL00 -
RESTAURACION


nº de plano		ITH_ARQ_PB	DP2-A-1802.0
escala	A-1 1:150	A-3 1:300	
fecha	Mayo 2026		
revisión	descripción	fecha	

PLANOS DE EDIFICACIONES


Descripción	INDRA TECHNOLOGY HUB
Situación	TORREJÓN DE ARDOZ
Promotor	INDRA SISTEMAS S.A.
Consultor Estructuras e Instalaciones	SIRKUMingenieros
Consultor Urbanismo	OPCIONA Gestión y Proyectos, S.L.

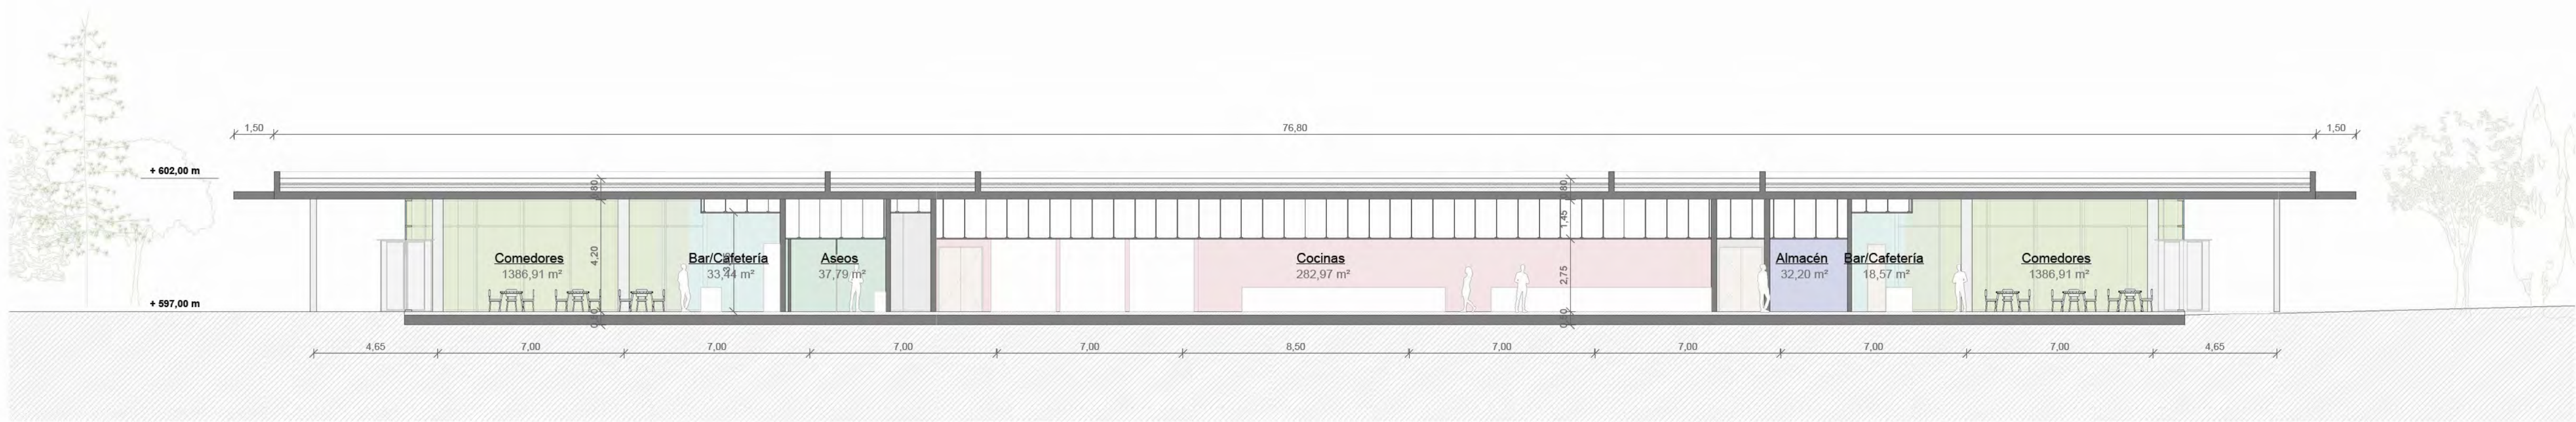

A-A' Sección Longitudinal RESTAURACION A-A'
1:150

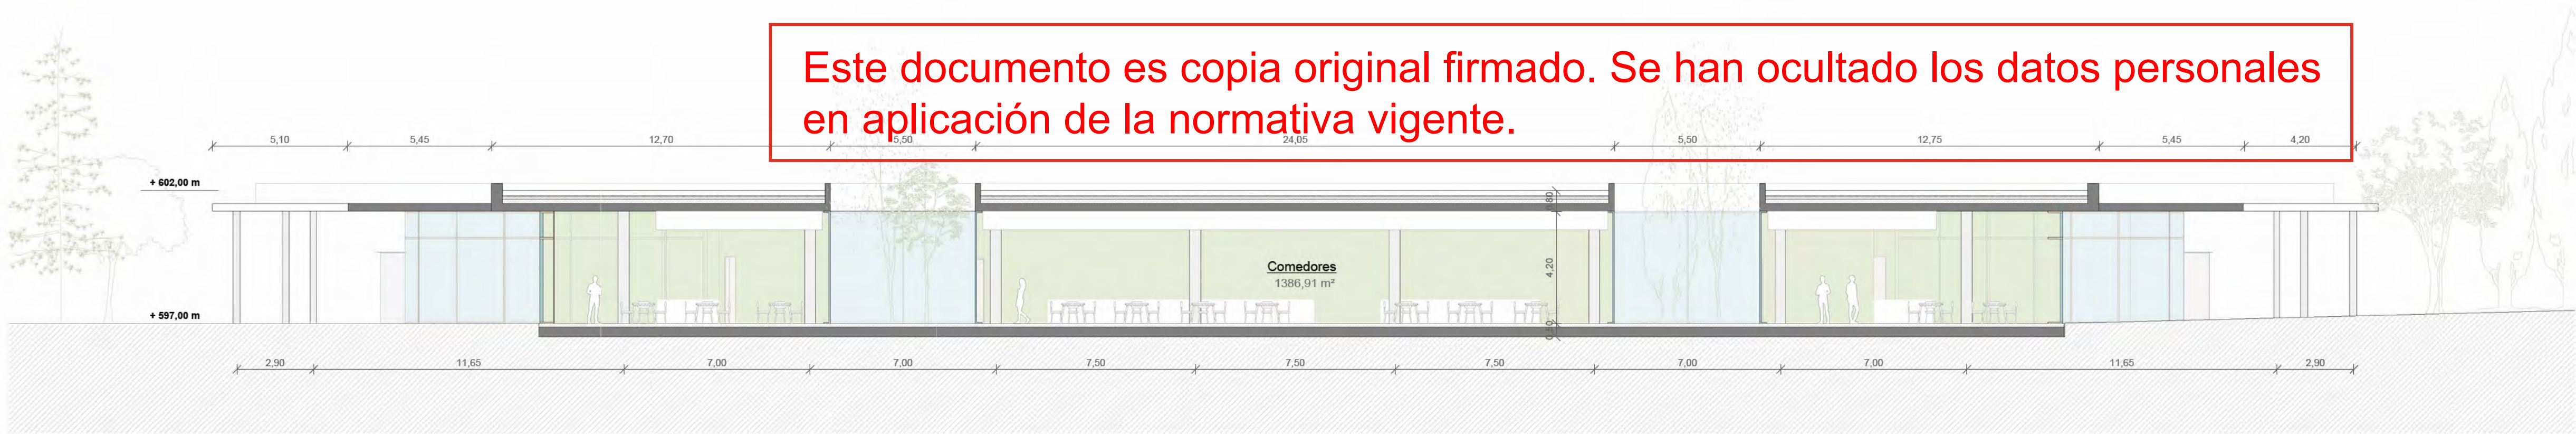


B-B' Sección Longitudinal RESTAURACION B-B'
1:150

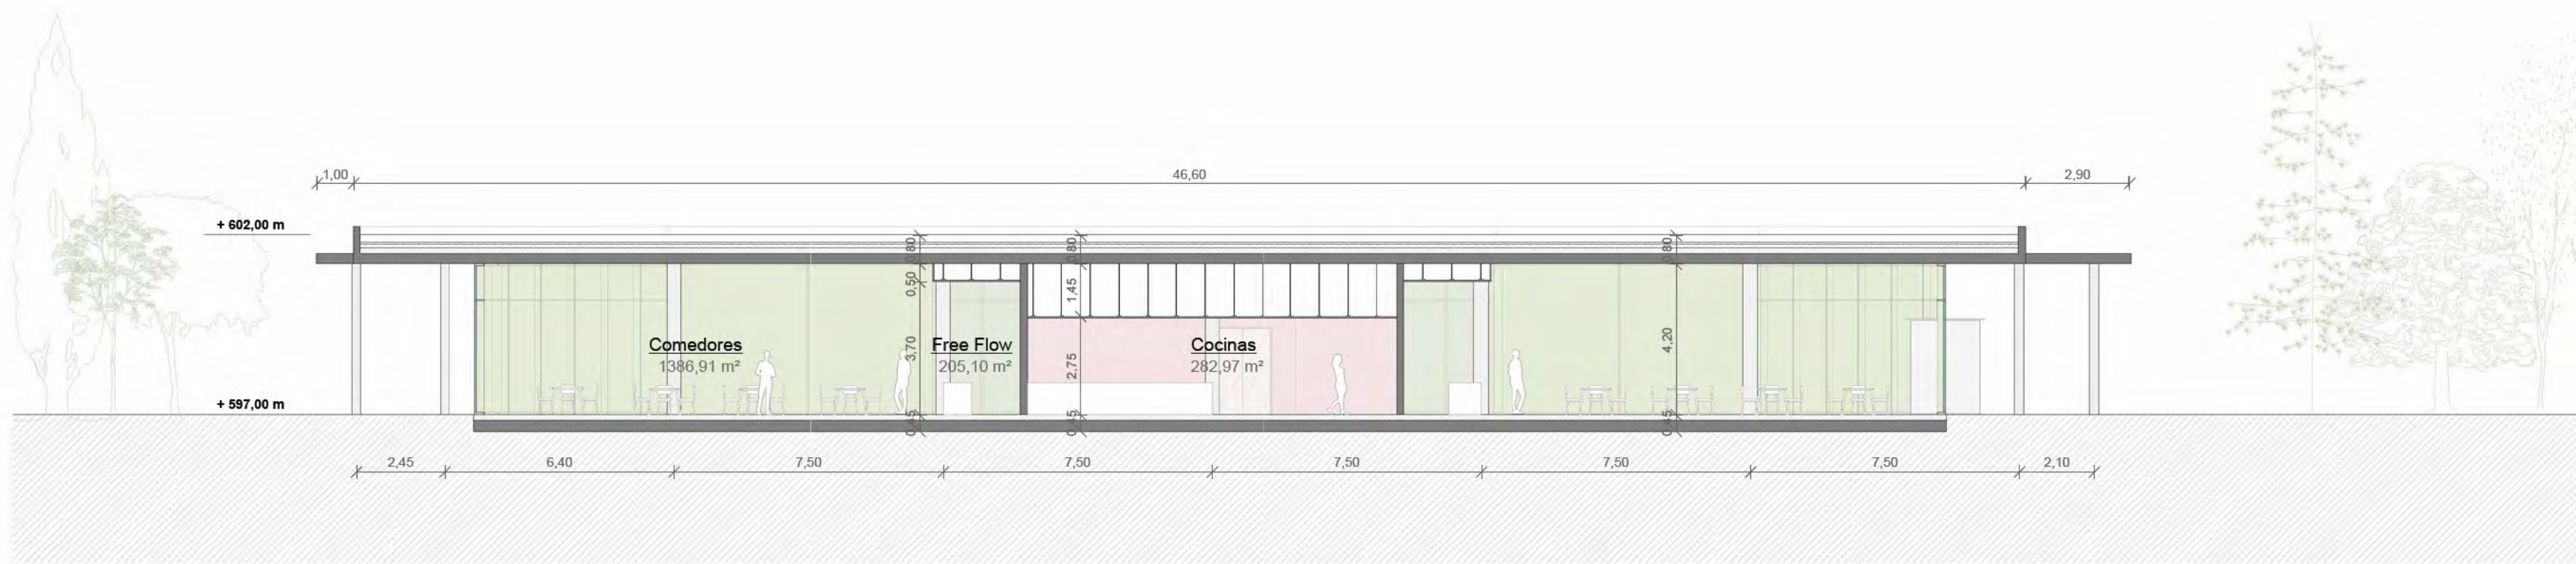

C-C' Sección Transversal RESTAURACION C-C'
1:150

Este documento es copia original firmado. Se han ocultado los datos personales en aplicación de la normativa vigente.

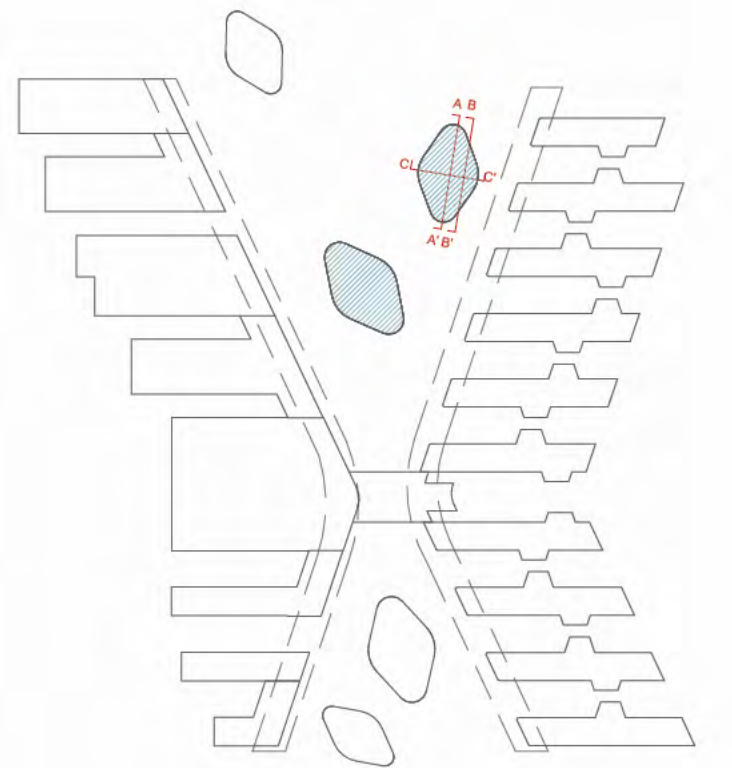

1:150 0 1 2 3 4 5

1150 - SECCIONES

SECCIONES AS1 - RESTAURACION


nº de plano

ITH_ARQ_PB DP2-B-1153


escala A-1 1:150 A-3 1:300

fecha 03/13/26

revisión descripción fecha

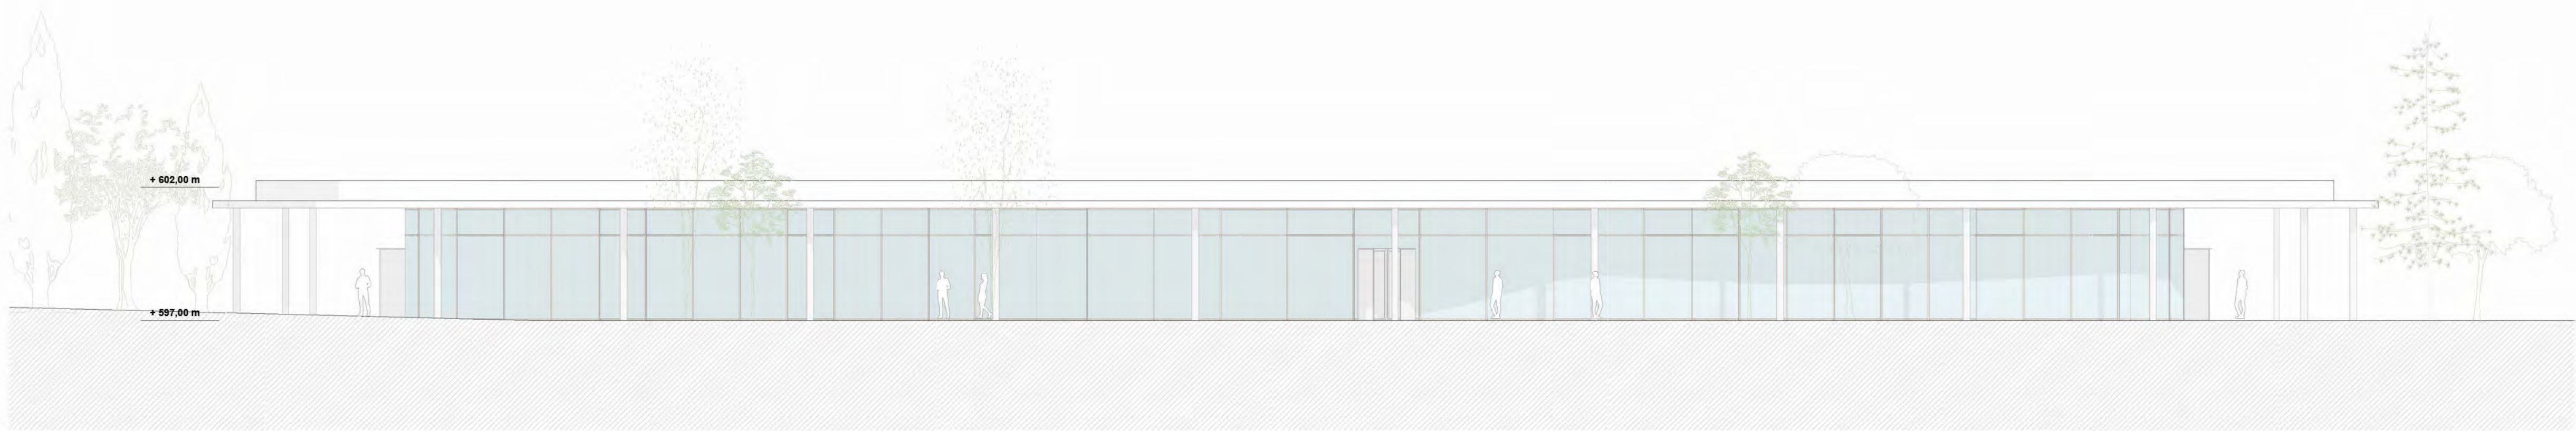


1-1' 1170_AS1 - ALZADO 1 RESTAURACION
1:150


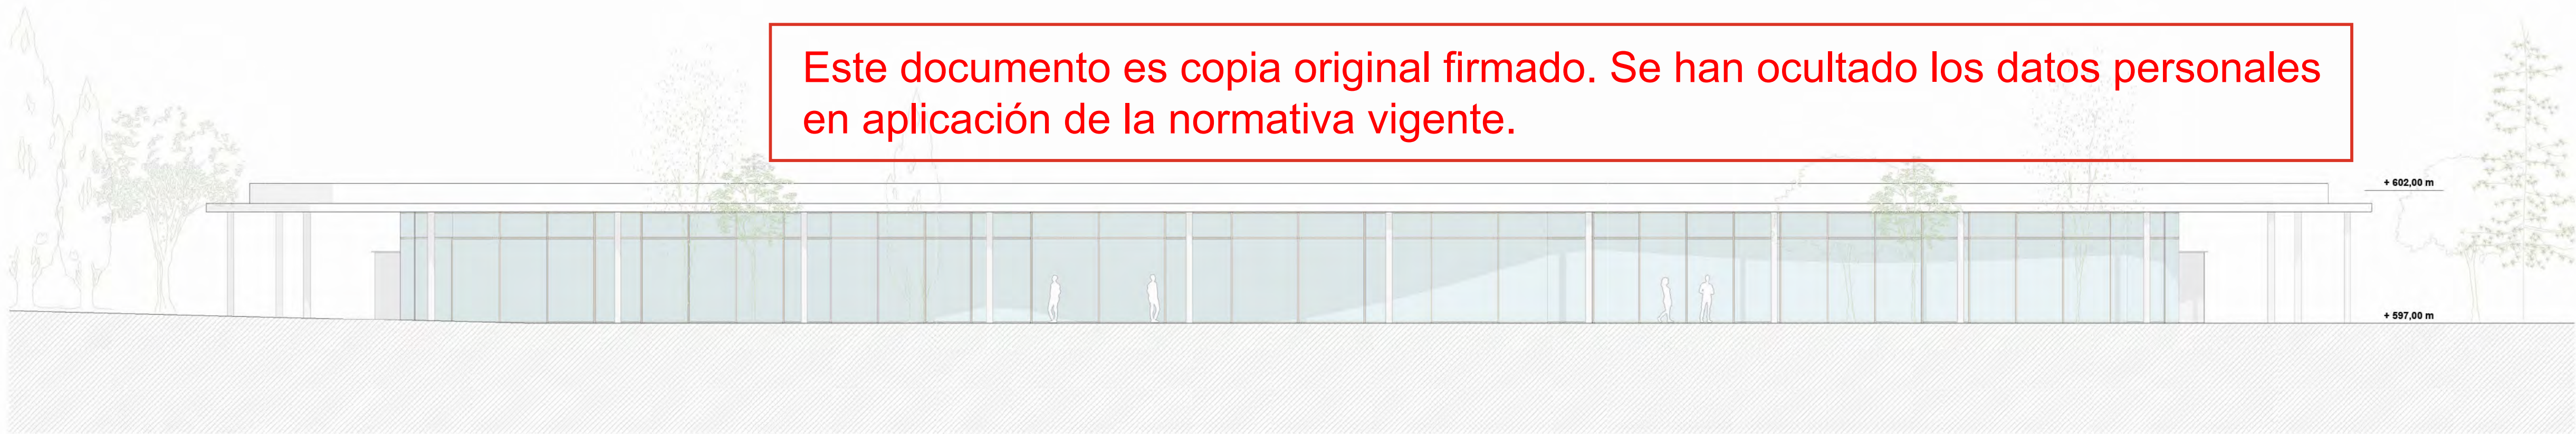


Este documento es copia original firmado. Se han ocultado los datos personales en aplicación de la normativa vigente.

2-2' 1170_AS1 - ALZADO 2 RESTAURACION
1:150

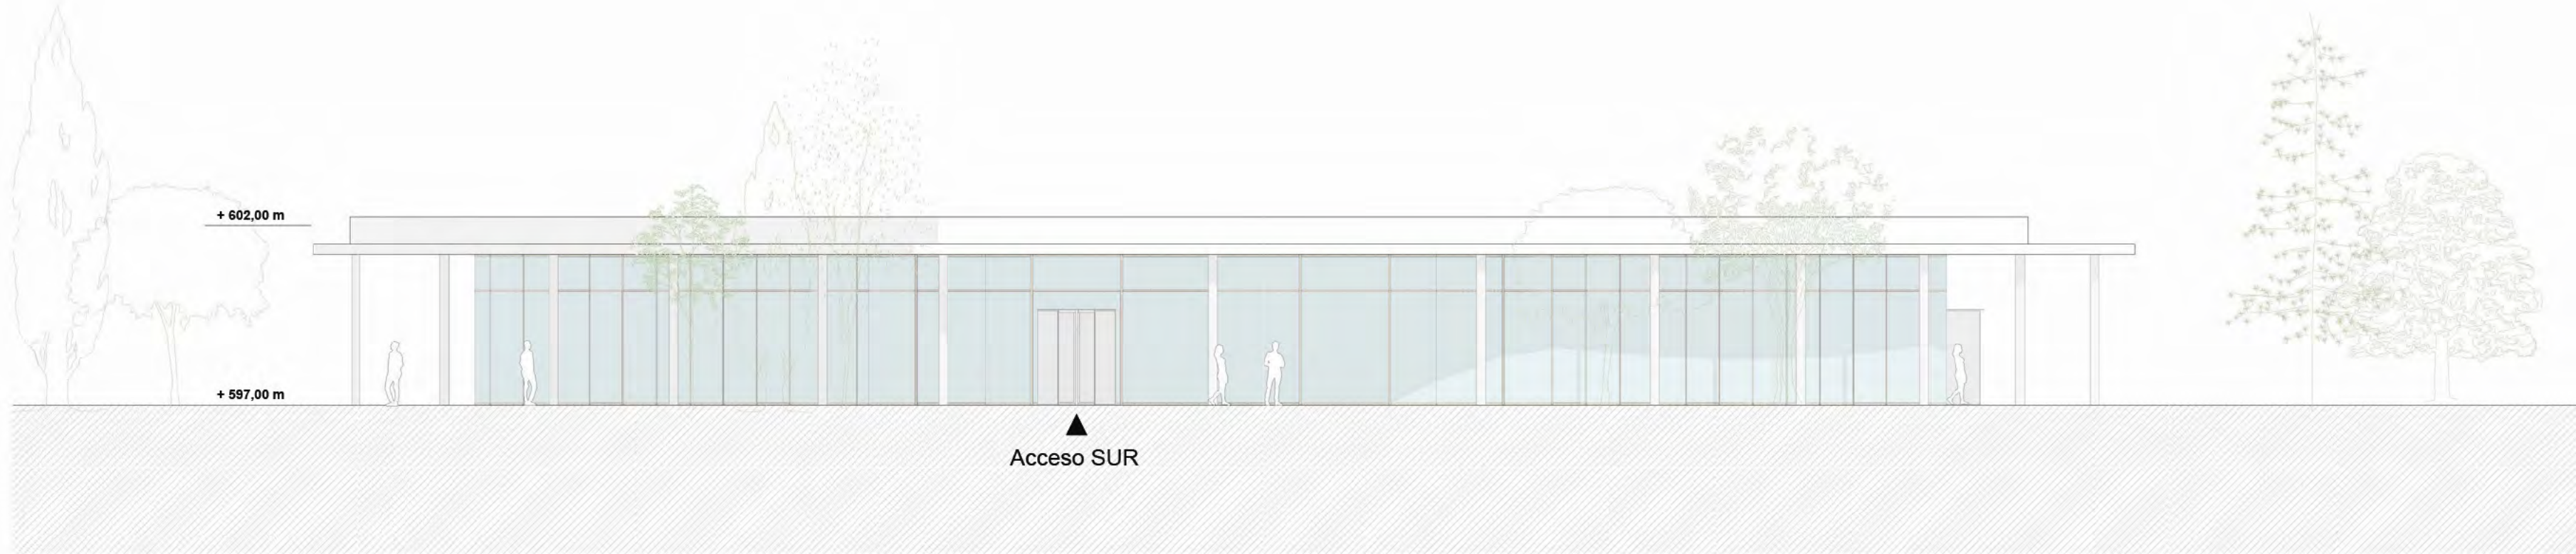

3-3' 1170_AS1 - ALZADO 3 RESTAURACION
1:150

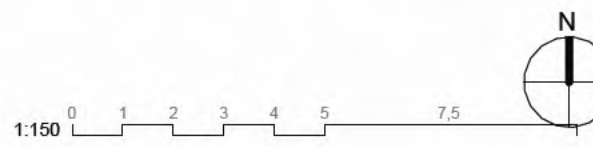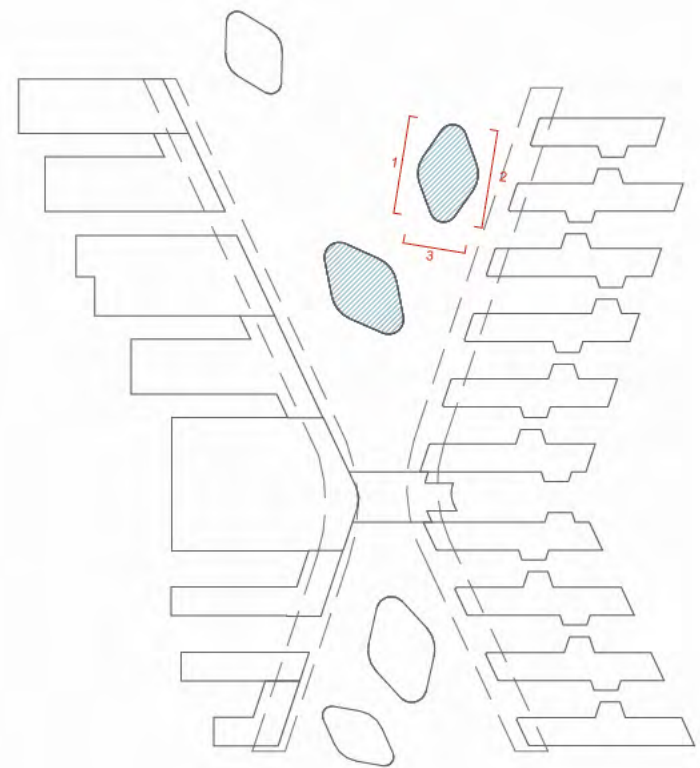


1170 - ALZADOS ALZADOS AS1 - RESTAURACION

nº de plano			
ITH_ARQ_PB		DP2-B-1173	
escala	A-1	1:150	A-3 1:300
fecha	03/13/26		
revisión	descripción	fecha	

PLANOS DE EDIFICACIONES

Descripción	INDRA TECHNOLOGY HUB
Situación	TORREJÓN DE ARDOZ
Promotor	INDRA SISTEMAS S.A.
Consultor Estructuras e Instalaciones	SIRKUMingenieros
Consultor Urbanismo	OPCIONA Gestión y Proyectos, S.L.


Ortiz. Leon
ARQUITECTOS

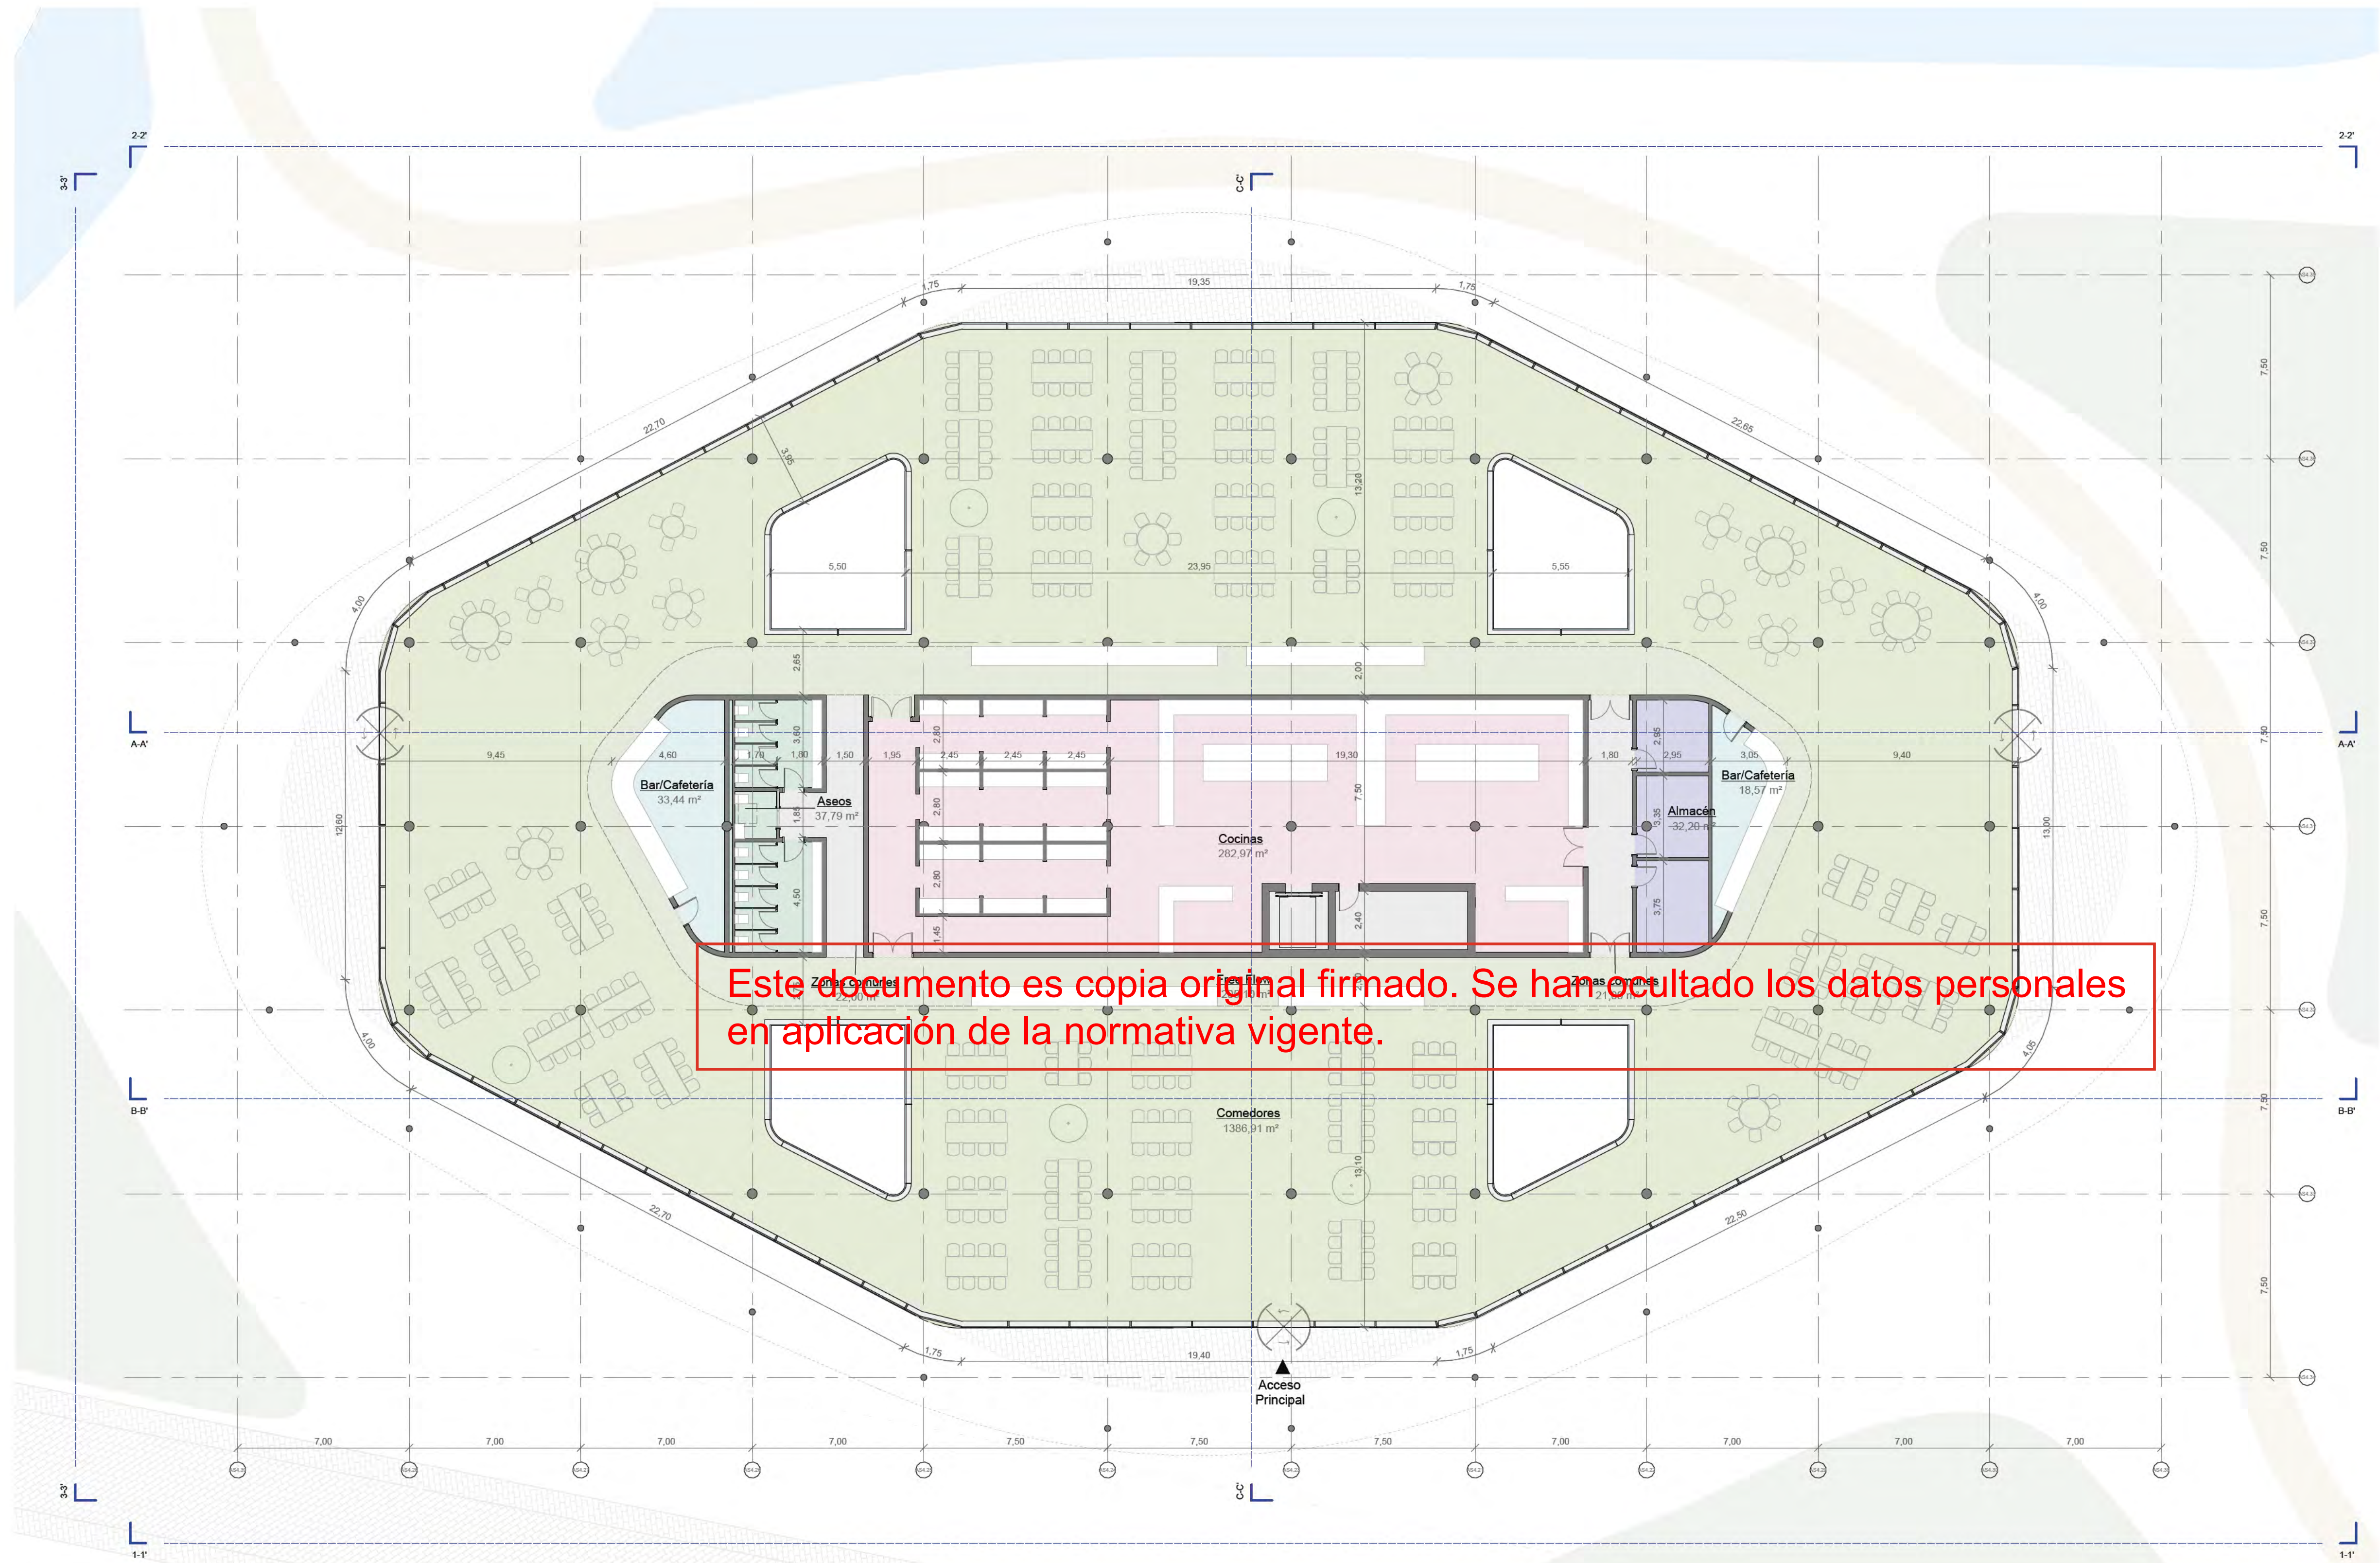

Este documento es copia original firmado. Se han ocultado los datos personales en aplicación de la normativa vigente.

Nº	Nombre	Área
07-ZONAS SERVICIOS		
DP-1		
07_05	Auditorio	2182 m²
07_06	Biblioteca	283 m²
07_08	Universidad	385 m²
07_09	Business Center	1160 m²
07_11	Estudios multimedia	62 m²
		4072 m²
DP-2		
07_17	Restauración	3146 m²
07_18	Restauración	2063 m²
07_23	Campus deportivo	1882 m²
		7091 m²
DP-3		
07_24	Escuela infantil	2219 m²
07_25	Escuela infantil	719 m²
07_26	Centro Medico	375 m²
07_30	Alojamientos Temporales	1384 m²
		4697 m²
		15860 m²

SUPERFICIES ÚTILES ED. RESTAURACION		
Nº	Departamento	Área
AS1_PL00		
Restauración		
07_18	Almacén	32 m²
07_18	Ascos	38 m²
07_18	Bar/Cafetería	52 m²
07_18	Cocinas	283 m²
07_18	Comedores	1387 m²
07_18	Free Flow	205 m²
07_18	Zonas comunes	66 m²
		2063 m²

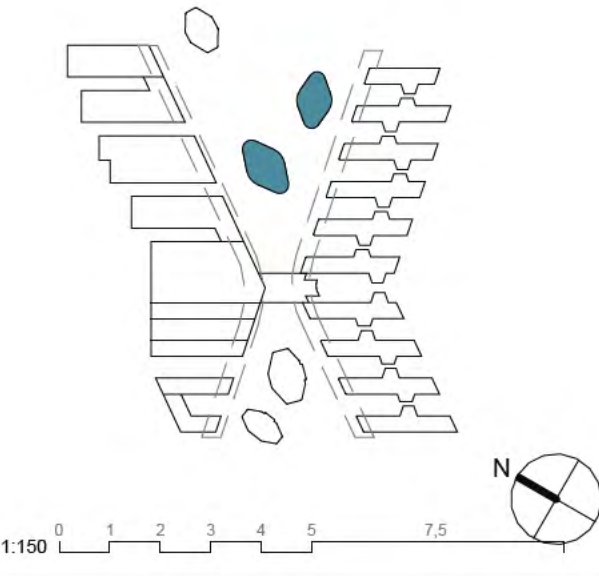


1200 - COTAS
ED. AS1 PL00 -
RESTAURACIÓN

nº de plano		
ITH_ARQ_PB	DP2-B-1207.0	
escala	A-1 1:150	A-3 1:300
fecha	03/03/2025	
revisión	descripción	fecha

PLANOS DE EDIFICACIONES


Descripción	INDRA TECHNOLOGY HUB
Situación	TORREJÓN DE ARDOZ
Promotor	INDRA SISTEMAS S.A.
Consultor Estructuras e Instalaciones	SIRKUMingenieros
Consultor Urbanismo	OPCIONA Gestión y Proyectos, S.L.

Ortiz. Leon
ARQUITECTOS

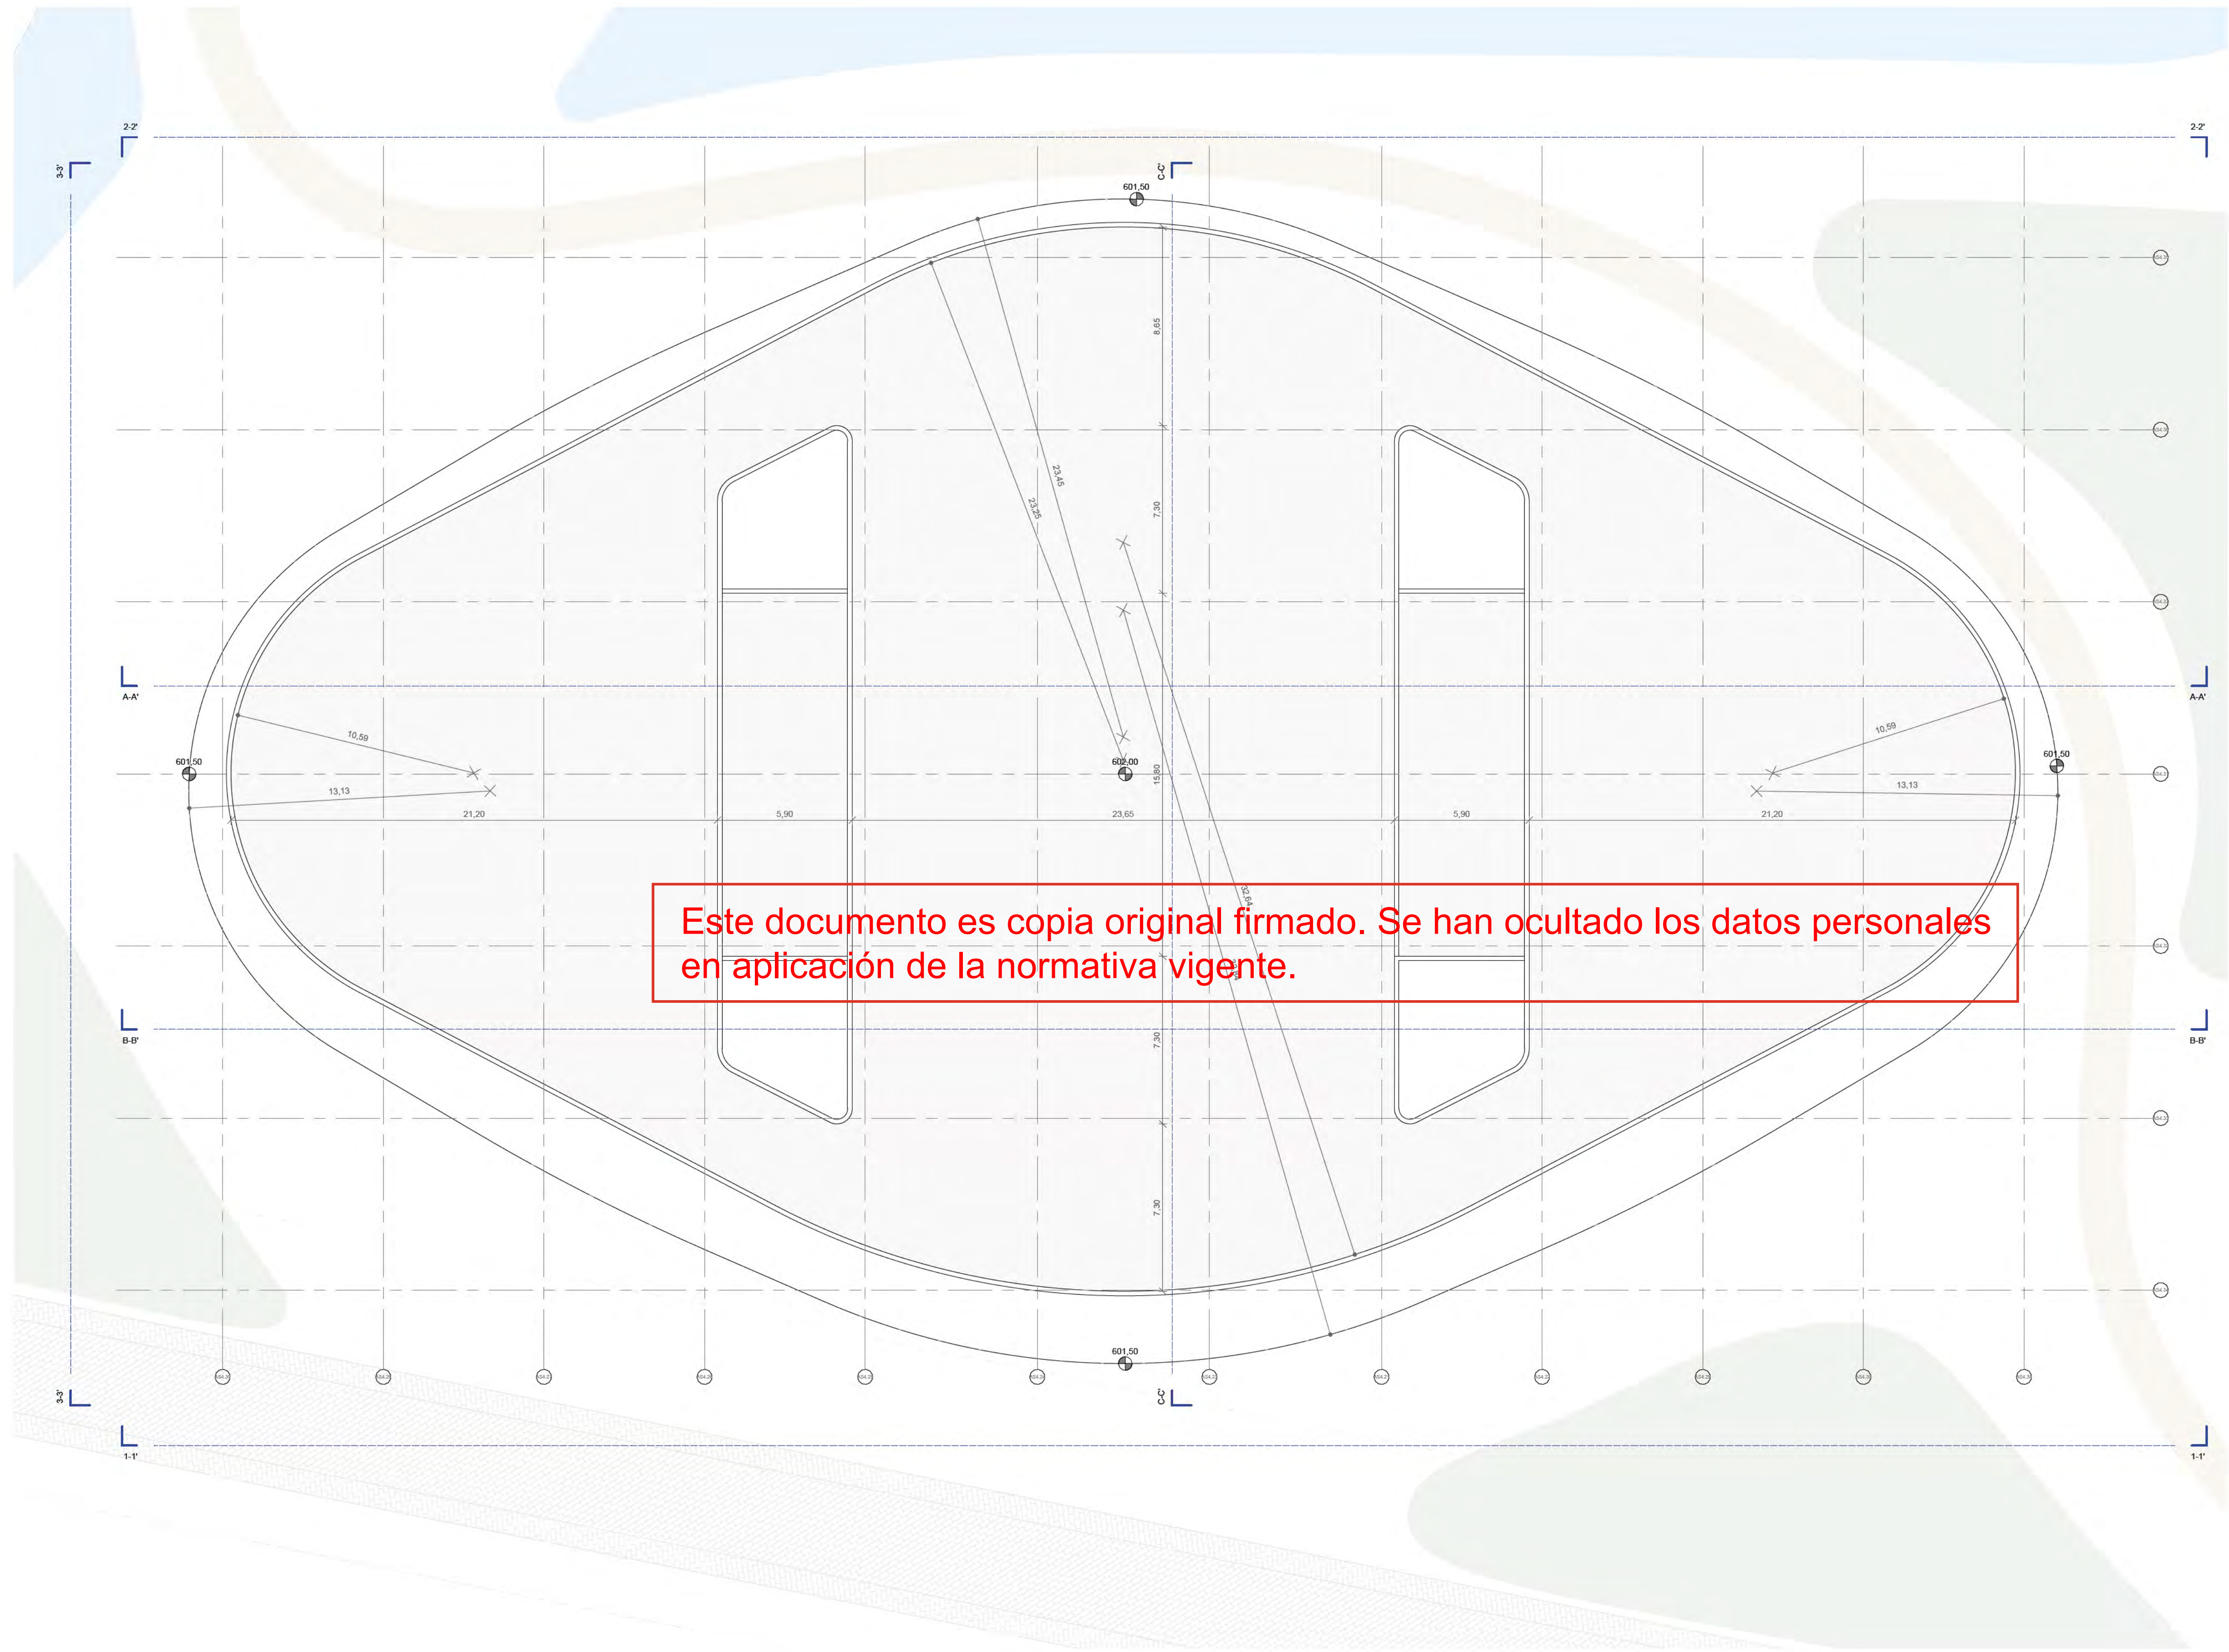

Nº	Nombre	Área
07-ZONAS SERVICIOS		
DP-1		
07_05	Auditorio	2182 m²
07_06	Biblioteca	283 m²
07_08	Universidad	385 m²
07_09	Business Center	1160 m²
07_11	Estudios multimedia	62 m²
		4072 m²
DP-2		
07_17	Restauración	3146 m²
07_18	Restauración	2063 m²
07_23	Campus deportivo	1882 m²
		7091 m²
DP-3		
07_24	Escuela infantil	2219 m²
07_25	Escuela infantil	719 m²
07_26	Centro Medico	375 m²
07_30	Alojamientos Temporales	1384 m²
		4697 m²
		15860 m²

SUPERFICIES ÚTILES ED. RESTAURACION		
Nº	Departamento	Área
AS1_PL00		
Restauración		
07_18	Almacén	32 m²
07_18	Asesos	38 m²
07_18	Bar/Cafetería	52 m²
07_18	Cocinas	283 m²
07_18	Comedores	1387 m²
07_18	Free Flow	205 m²
07_18	Zonas comunes	66 m²
		2063 m²

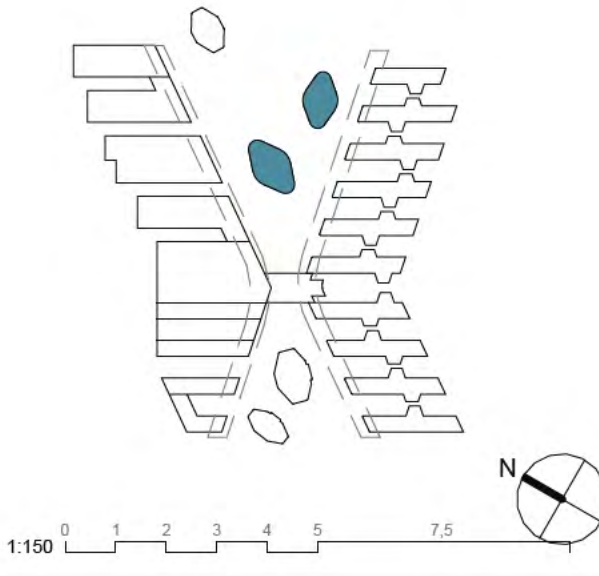


1200 - COTAS
ED. AS1 PLC1 -
RESTAURACIÓN

nº de plano		
ITH_ARQ_PB	DP2-B-1208.1	
escala	A-1 1:150	A-3 1:300
fecha	03/03/2025	
revisión	descripción	fecha

PLANOS DE EDIFICACIONES


Descripción	INDRA TECHNOLOGY HUB
Situación	TORREJÓN DE ARDOZ
Promotor	INDRA SISTEMAS S.A.
Consultor Estructuras e Instalaciones	SIRKUMingenieros
Consultor Urbanismo	OPCIONA Gestión y Proyectos, S.L.

Ortiz. Leon
ARQUITECTOS

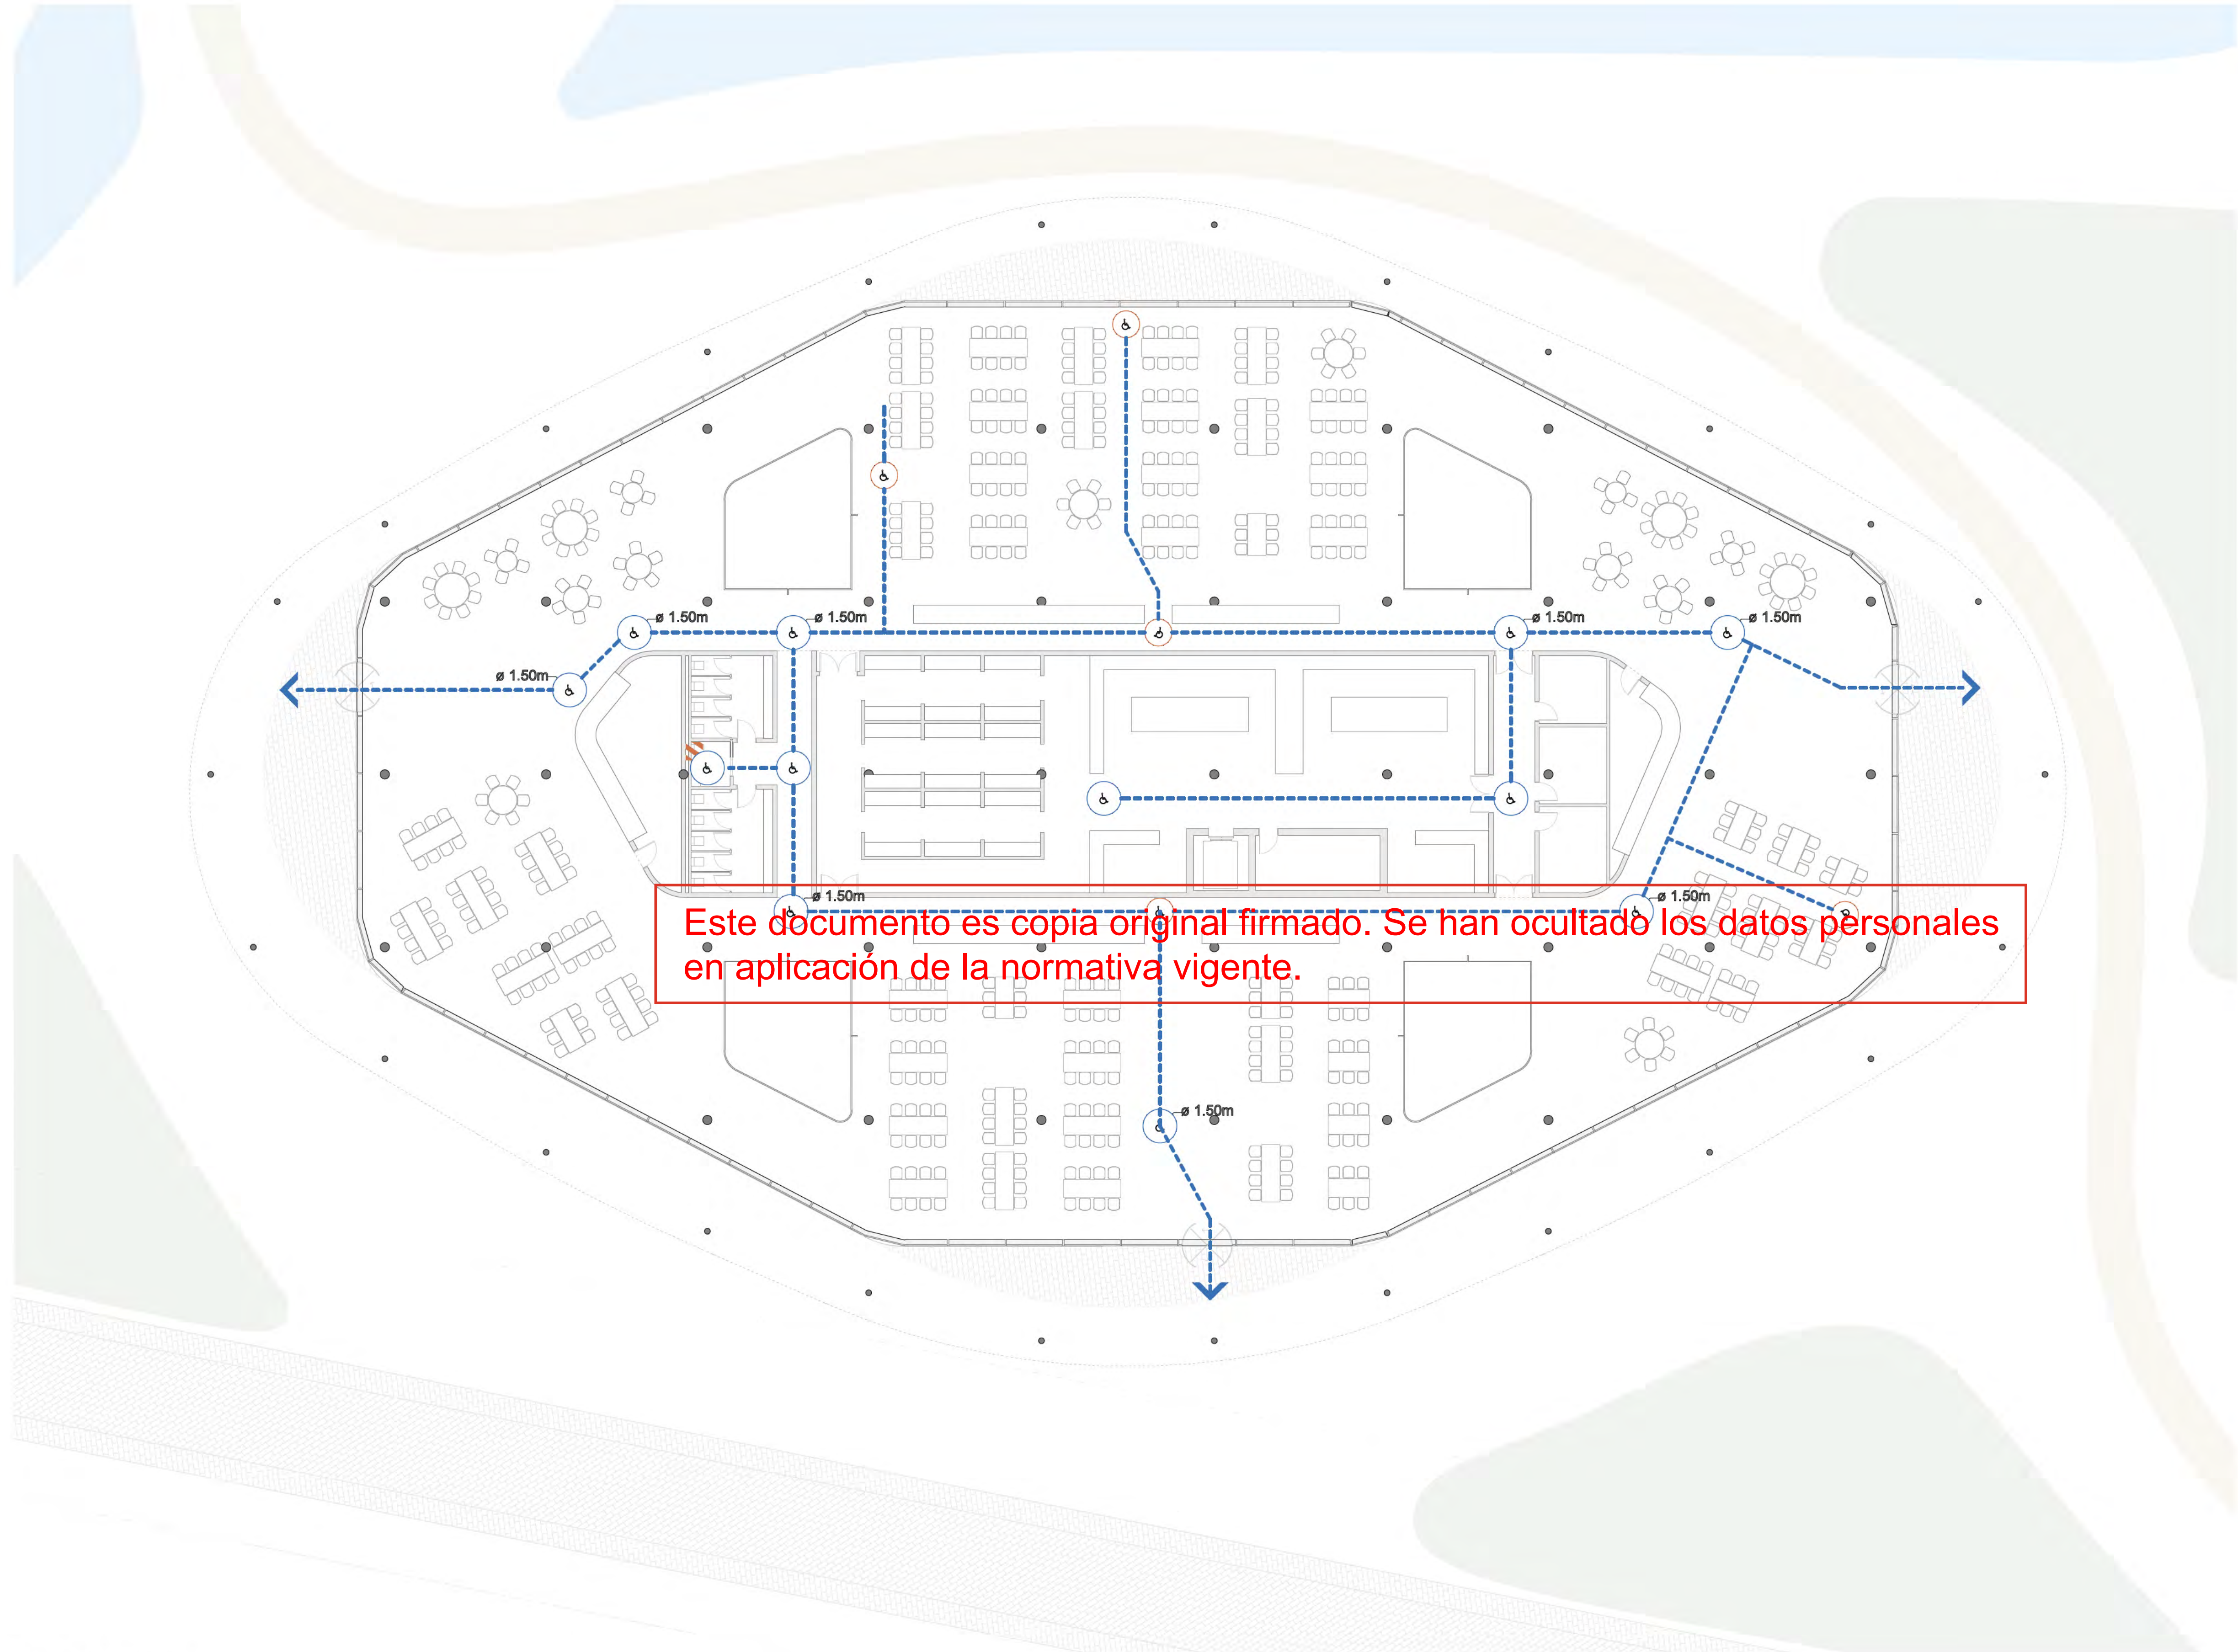

1 Planta Baja Restauración
1:150

- SÍMBOLO CTE-SUA**
- ITINERARIO ACCESIBLE
ANCHURA DE PASO > 1,20m.
 - CÍRCULO DE 1,5 m DE DIÁMETRO
 - CÍRCULO DE 1,2 m DE DIÁMETRO
 - ZONA DE REFUGIO USUARIOS SILLA DE RUEDAS. DIMENSIONES 1,20 x 0,80m
 - ZONA DE REFUGIO OTRO TIPO DE P.M.R. DIMENSIONES 0,60 x 0,80m
 - ASCENSOR ACCESIBLE
 - ZONA DE TRANSFERENCIA

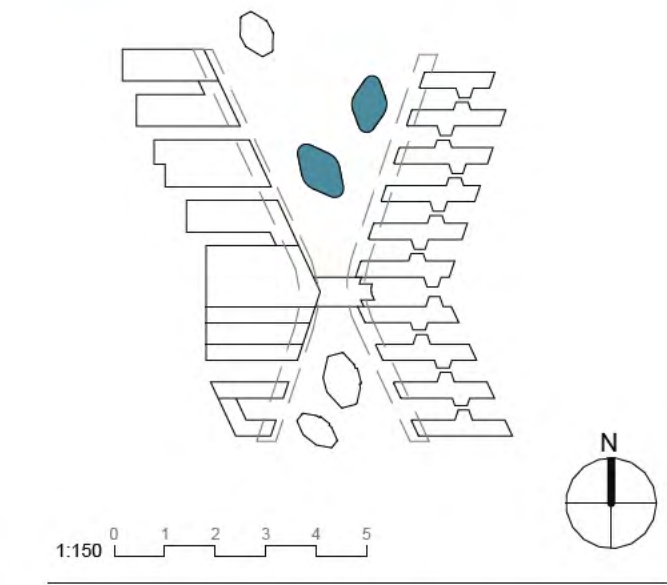

1800 - ACCESIBILIDAD

ACCESIBILIDAD AS1 PL00 - RESTAURACIÓN

nº de plano

ITH_ARQ_PB	DP2-B-1807.0
------------	--------------

escala	A-1	1:150	A-3	1:300
fecha	04/27/26			
revisión	descripción	fecha		

PLANOS DE EDIFICACIONES

Descripción	INDRA TECHNOLOGY HUB
Situación	TORREJÓN DE ARDOZ
Promotor	INDRA SISTEMAS S.A.
Consultor Estructuras e Instalaciones	SIRKUM ingenieros
Consultor Urbanismo	OPCIONA Gestión y Proyectos, S.L.