



A-A' Sección Longitudinal CENTRO DEPORTIVO A-A'
1:150

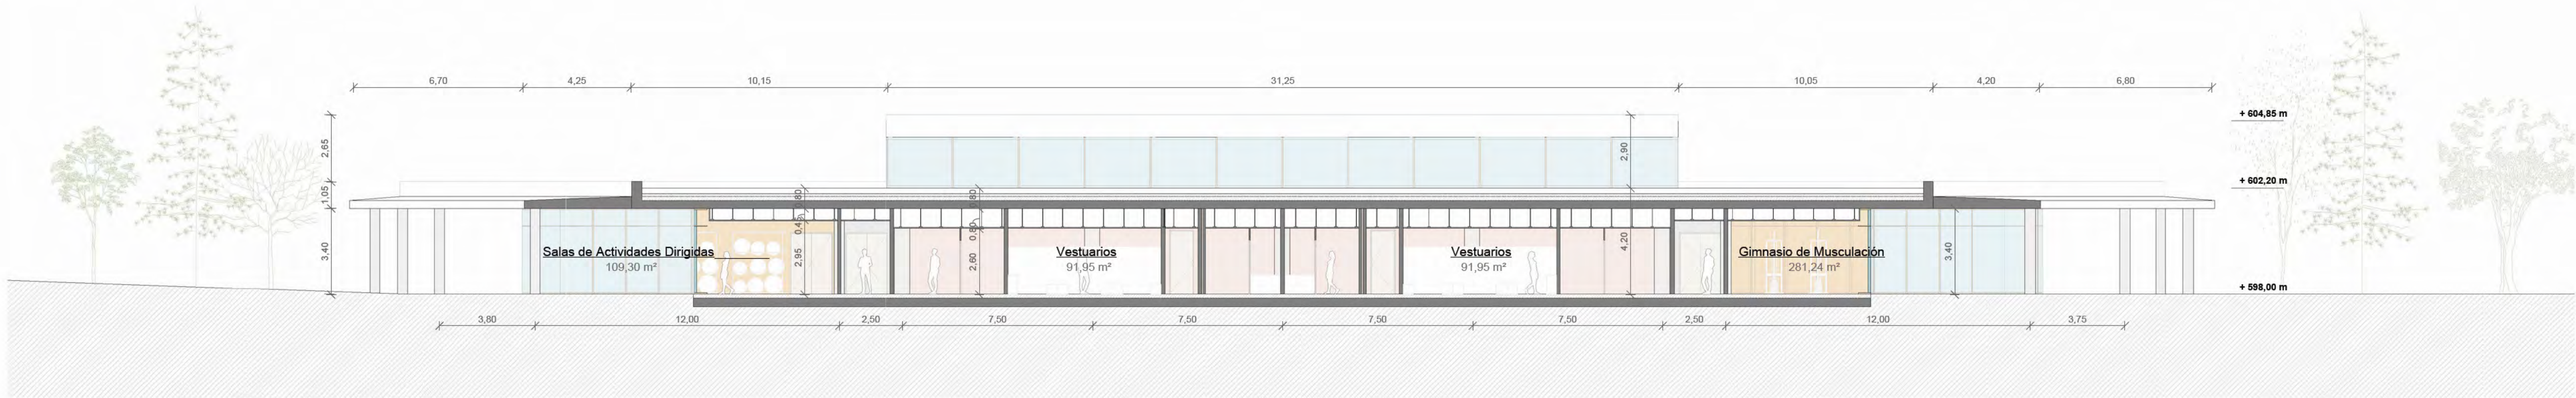


B-B' Sección Longitudinal CENTRO DEPORTIVO B-B'
1:150

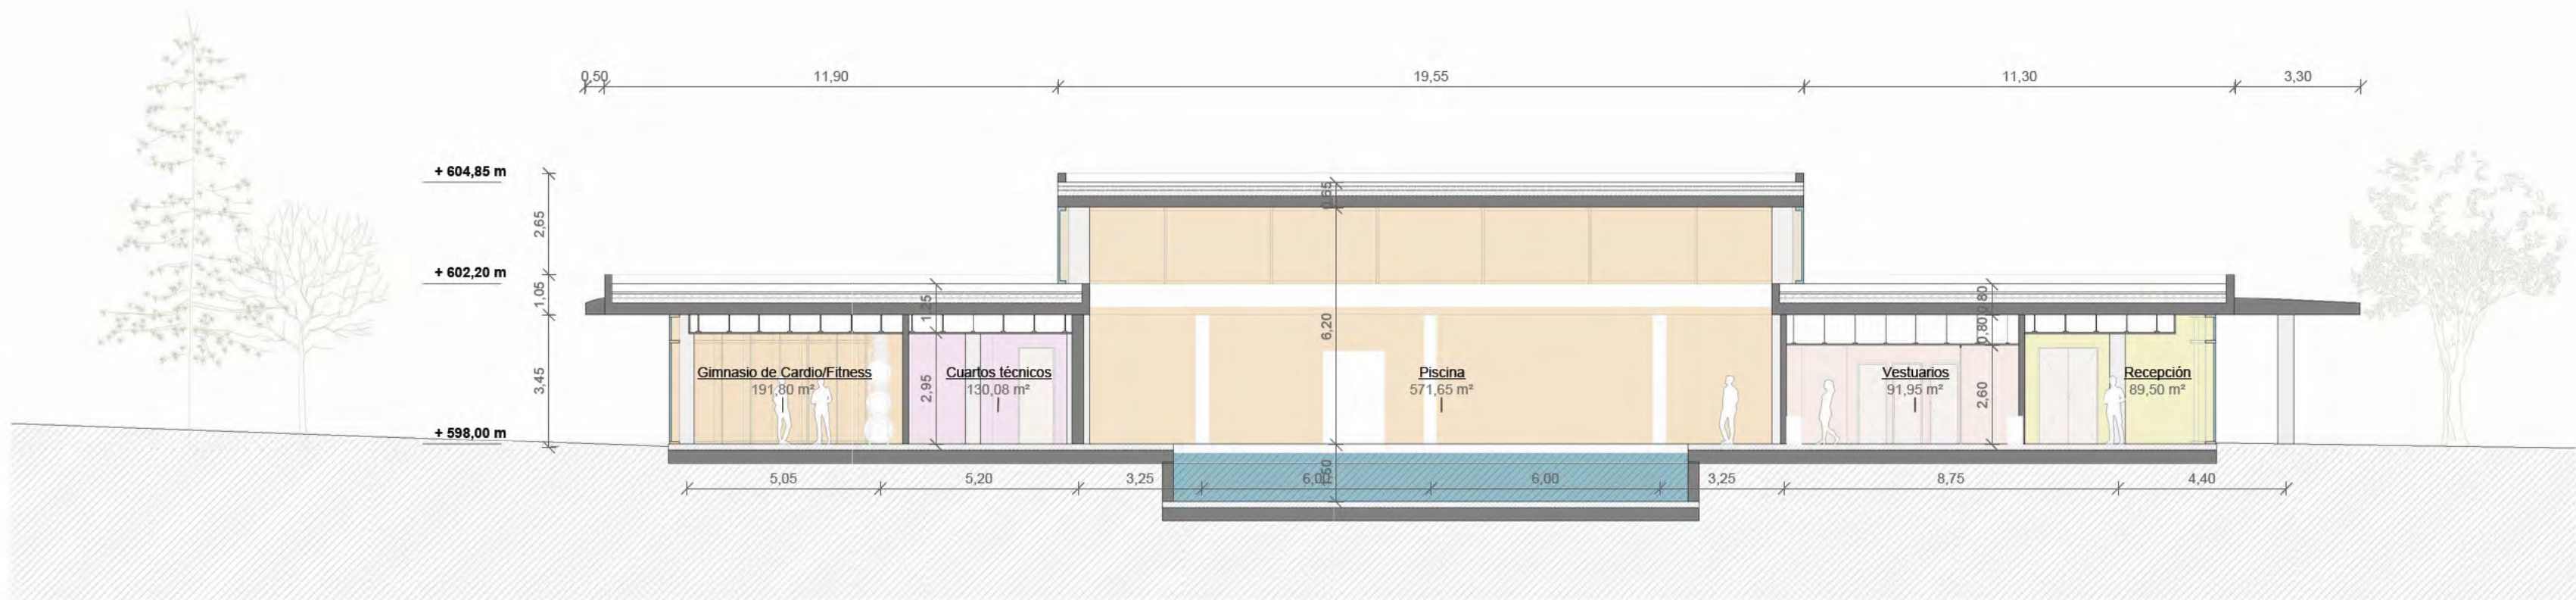

C-C' Sección Transversal CENTRO DEPORTIVO C-C'
1:150

Este documento es copia original firmado. Se han ocultado los datos personales en aplicación de la normativa vigente.

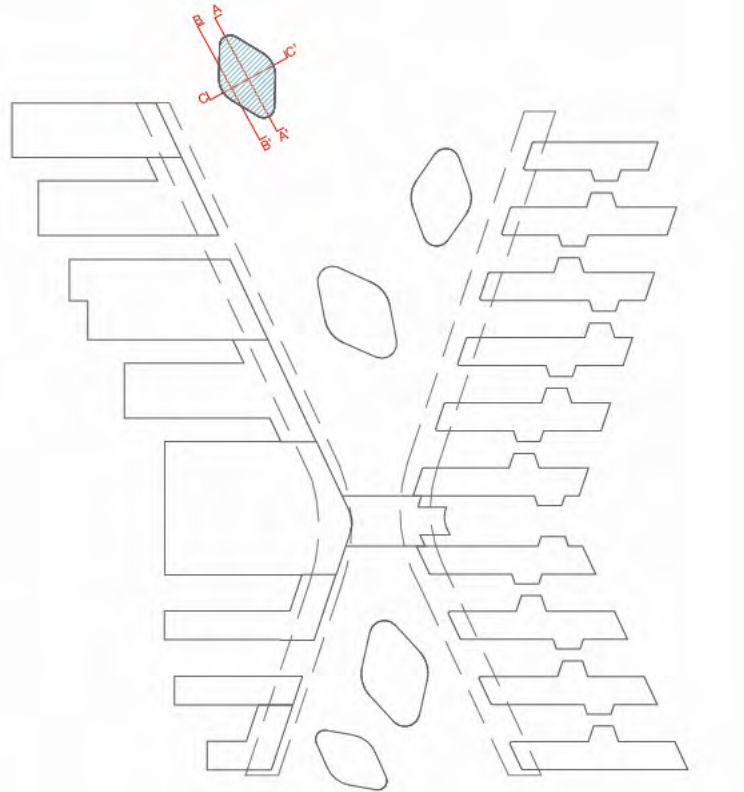

1:150 0 1 2 3 4 5


1150 - SECCIONES SECCIONES AS2 - CENTRO DEPORTIVO

nº de plano		
ITH_ARQ_PB DP2-C-1154		
escala	A-1 1:150	A-3 1:300
fecha	03/03/2025	
revisión	descripción	fecha


PLANOS DE EDIFICACIONES

Descripción	INDRA TECHNOLOGY HUB
Situación	TORREJÓN DE ARDOZ
Promotor	INDRA SISTEMAS S.A.
Consultor Estructuras e Instalaciones	SIRKUMingenieros
Consultor Urbanismo	OPCIONA Gestión y Proyectos, S.L.


Ortiz. Leon
ARQUITECTOS

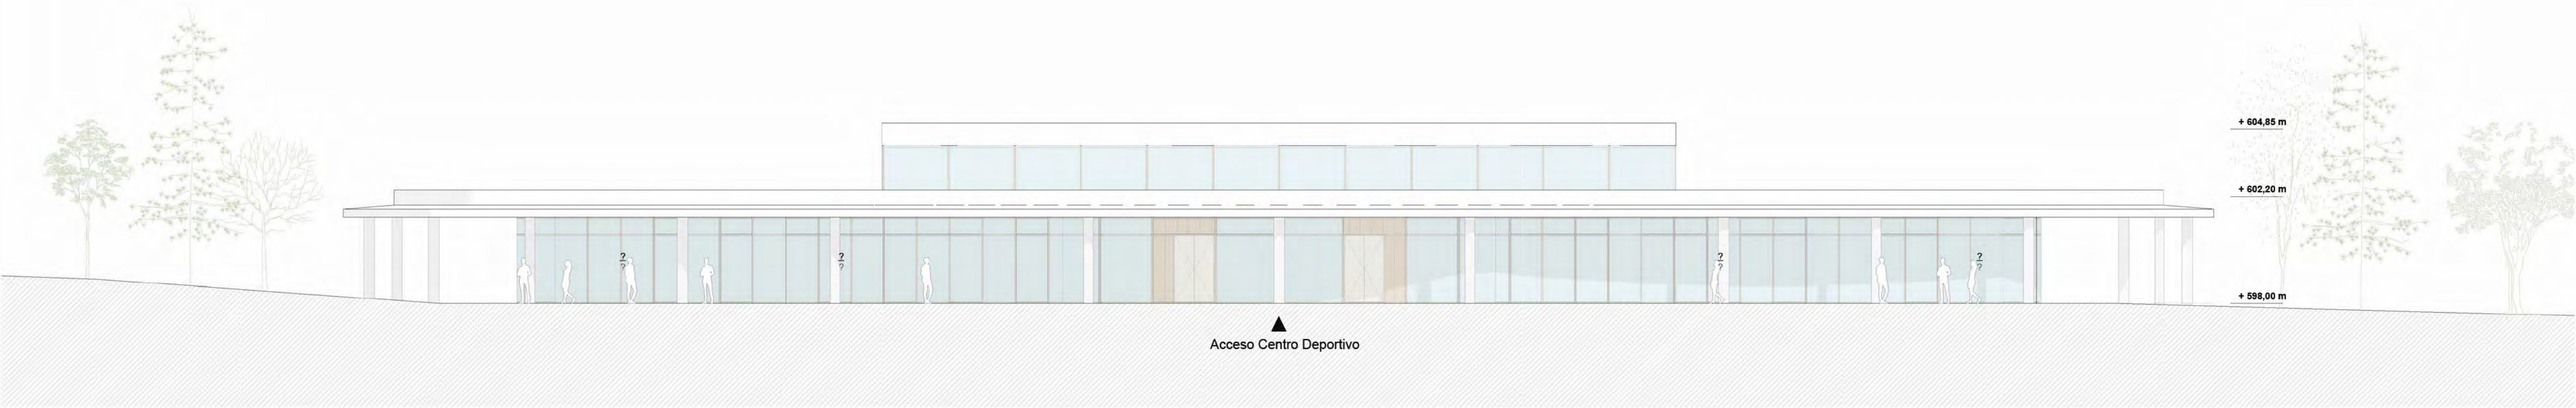

1-1' Alzado CENTRO DEPORTIVO 1-1'
1:150

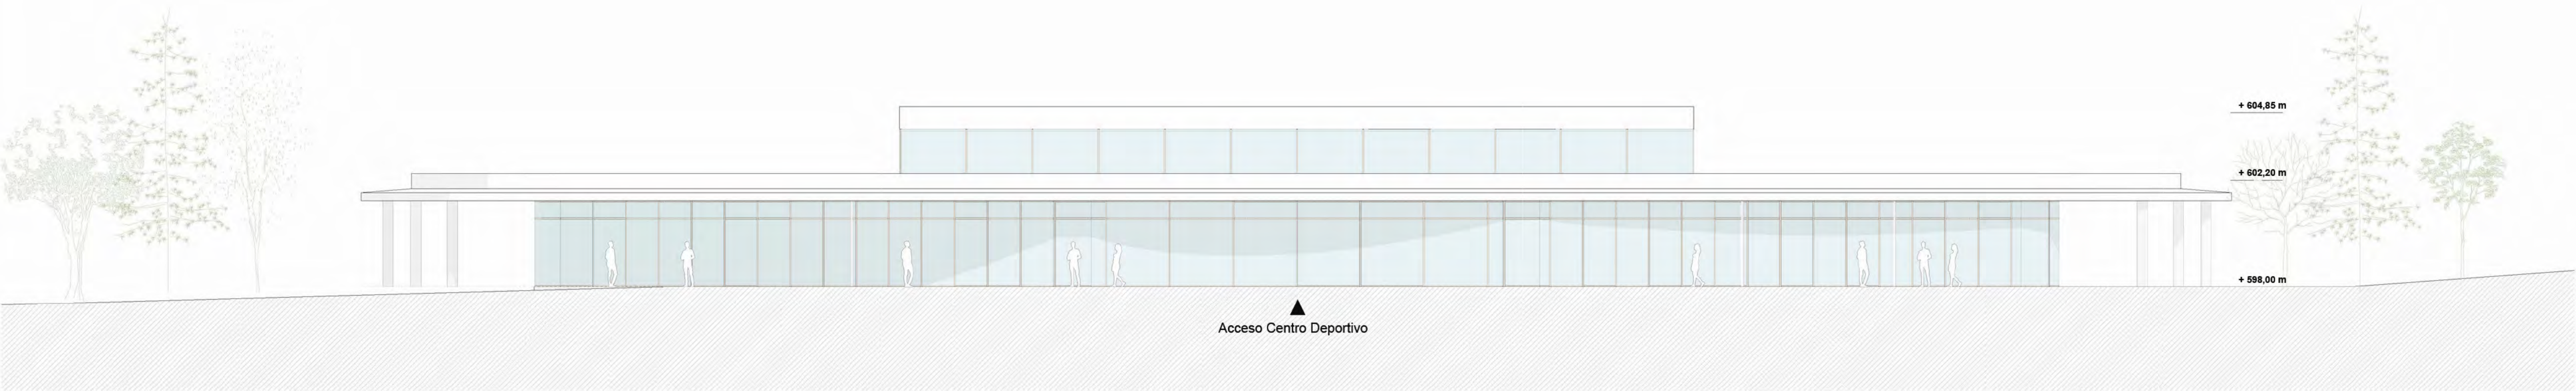


2-2' Alzado CENTRO DEPORTIVO 2-2'
1:150

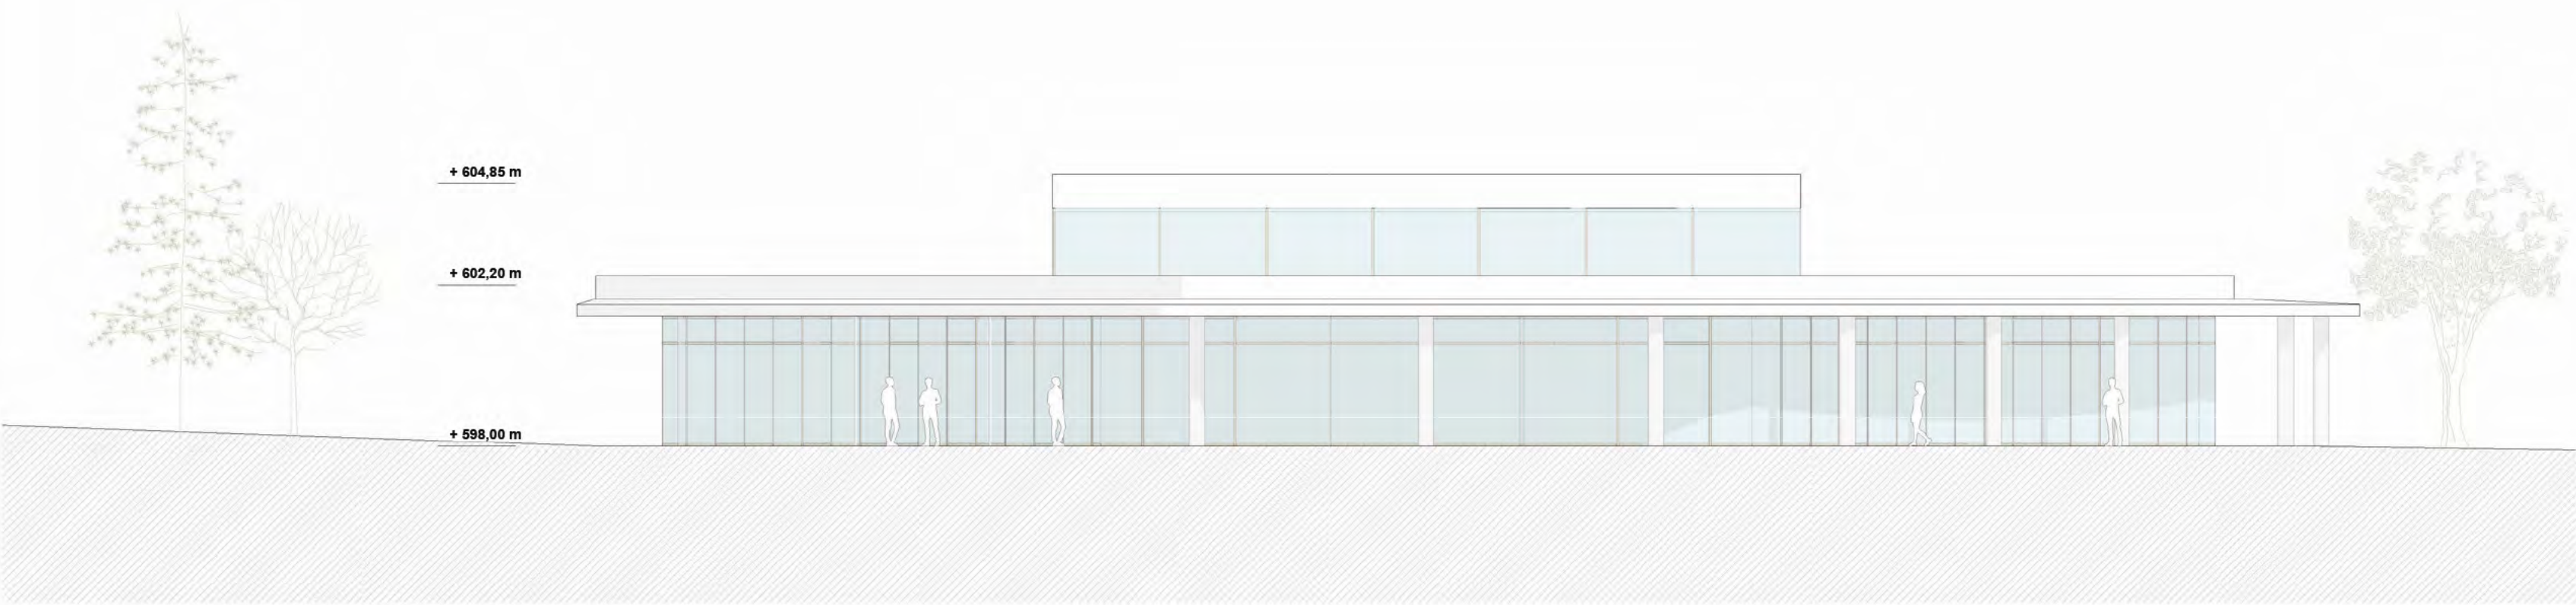

3-3' Alzado CENTRO DEPORTIVO 3-3'
1:150

Este documento es copia original firmado. Se han ocultado los datos personales en aplicación de la normativa vigente.

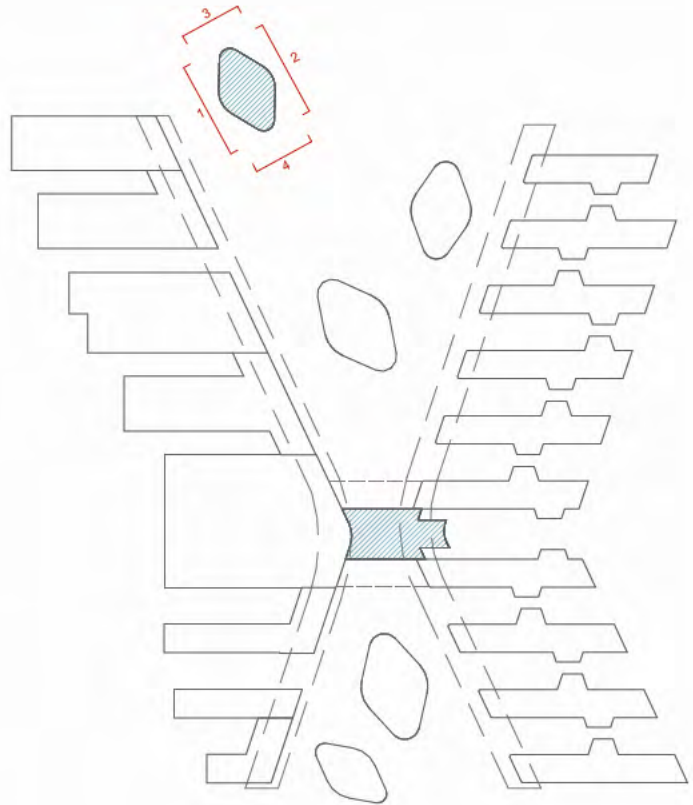

1:150 0 1 2 3 4 5 7.5

1170 - ALZADOS
ALZADOS AS2 - CENTRO DEPORTIVO


nº de plano		
ITH_ARQ_PB DP2-C-1174		
escala	A-1 1:150 A-3 1:300	
fecha	03/13/26	
revisión	descripción	fecha

PLANOS DE EDIFICACIONES

Descripción	INDRA TECHNOLOGY HUB
Situación	TORREJÓN DE ARDOZ
Promotor	INDRA SISTEMAS S.A.

Consultor Estructuras e Instalaciones	SIRKUMingenieros
Consultor Urbanismo	OPCIONA Gestión y Proyectos, S.L.

Ortiz. Leon
ARQUITECTOS

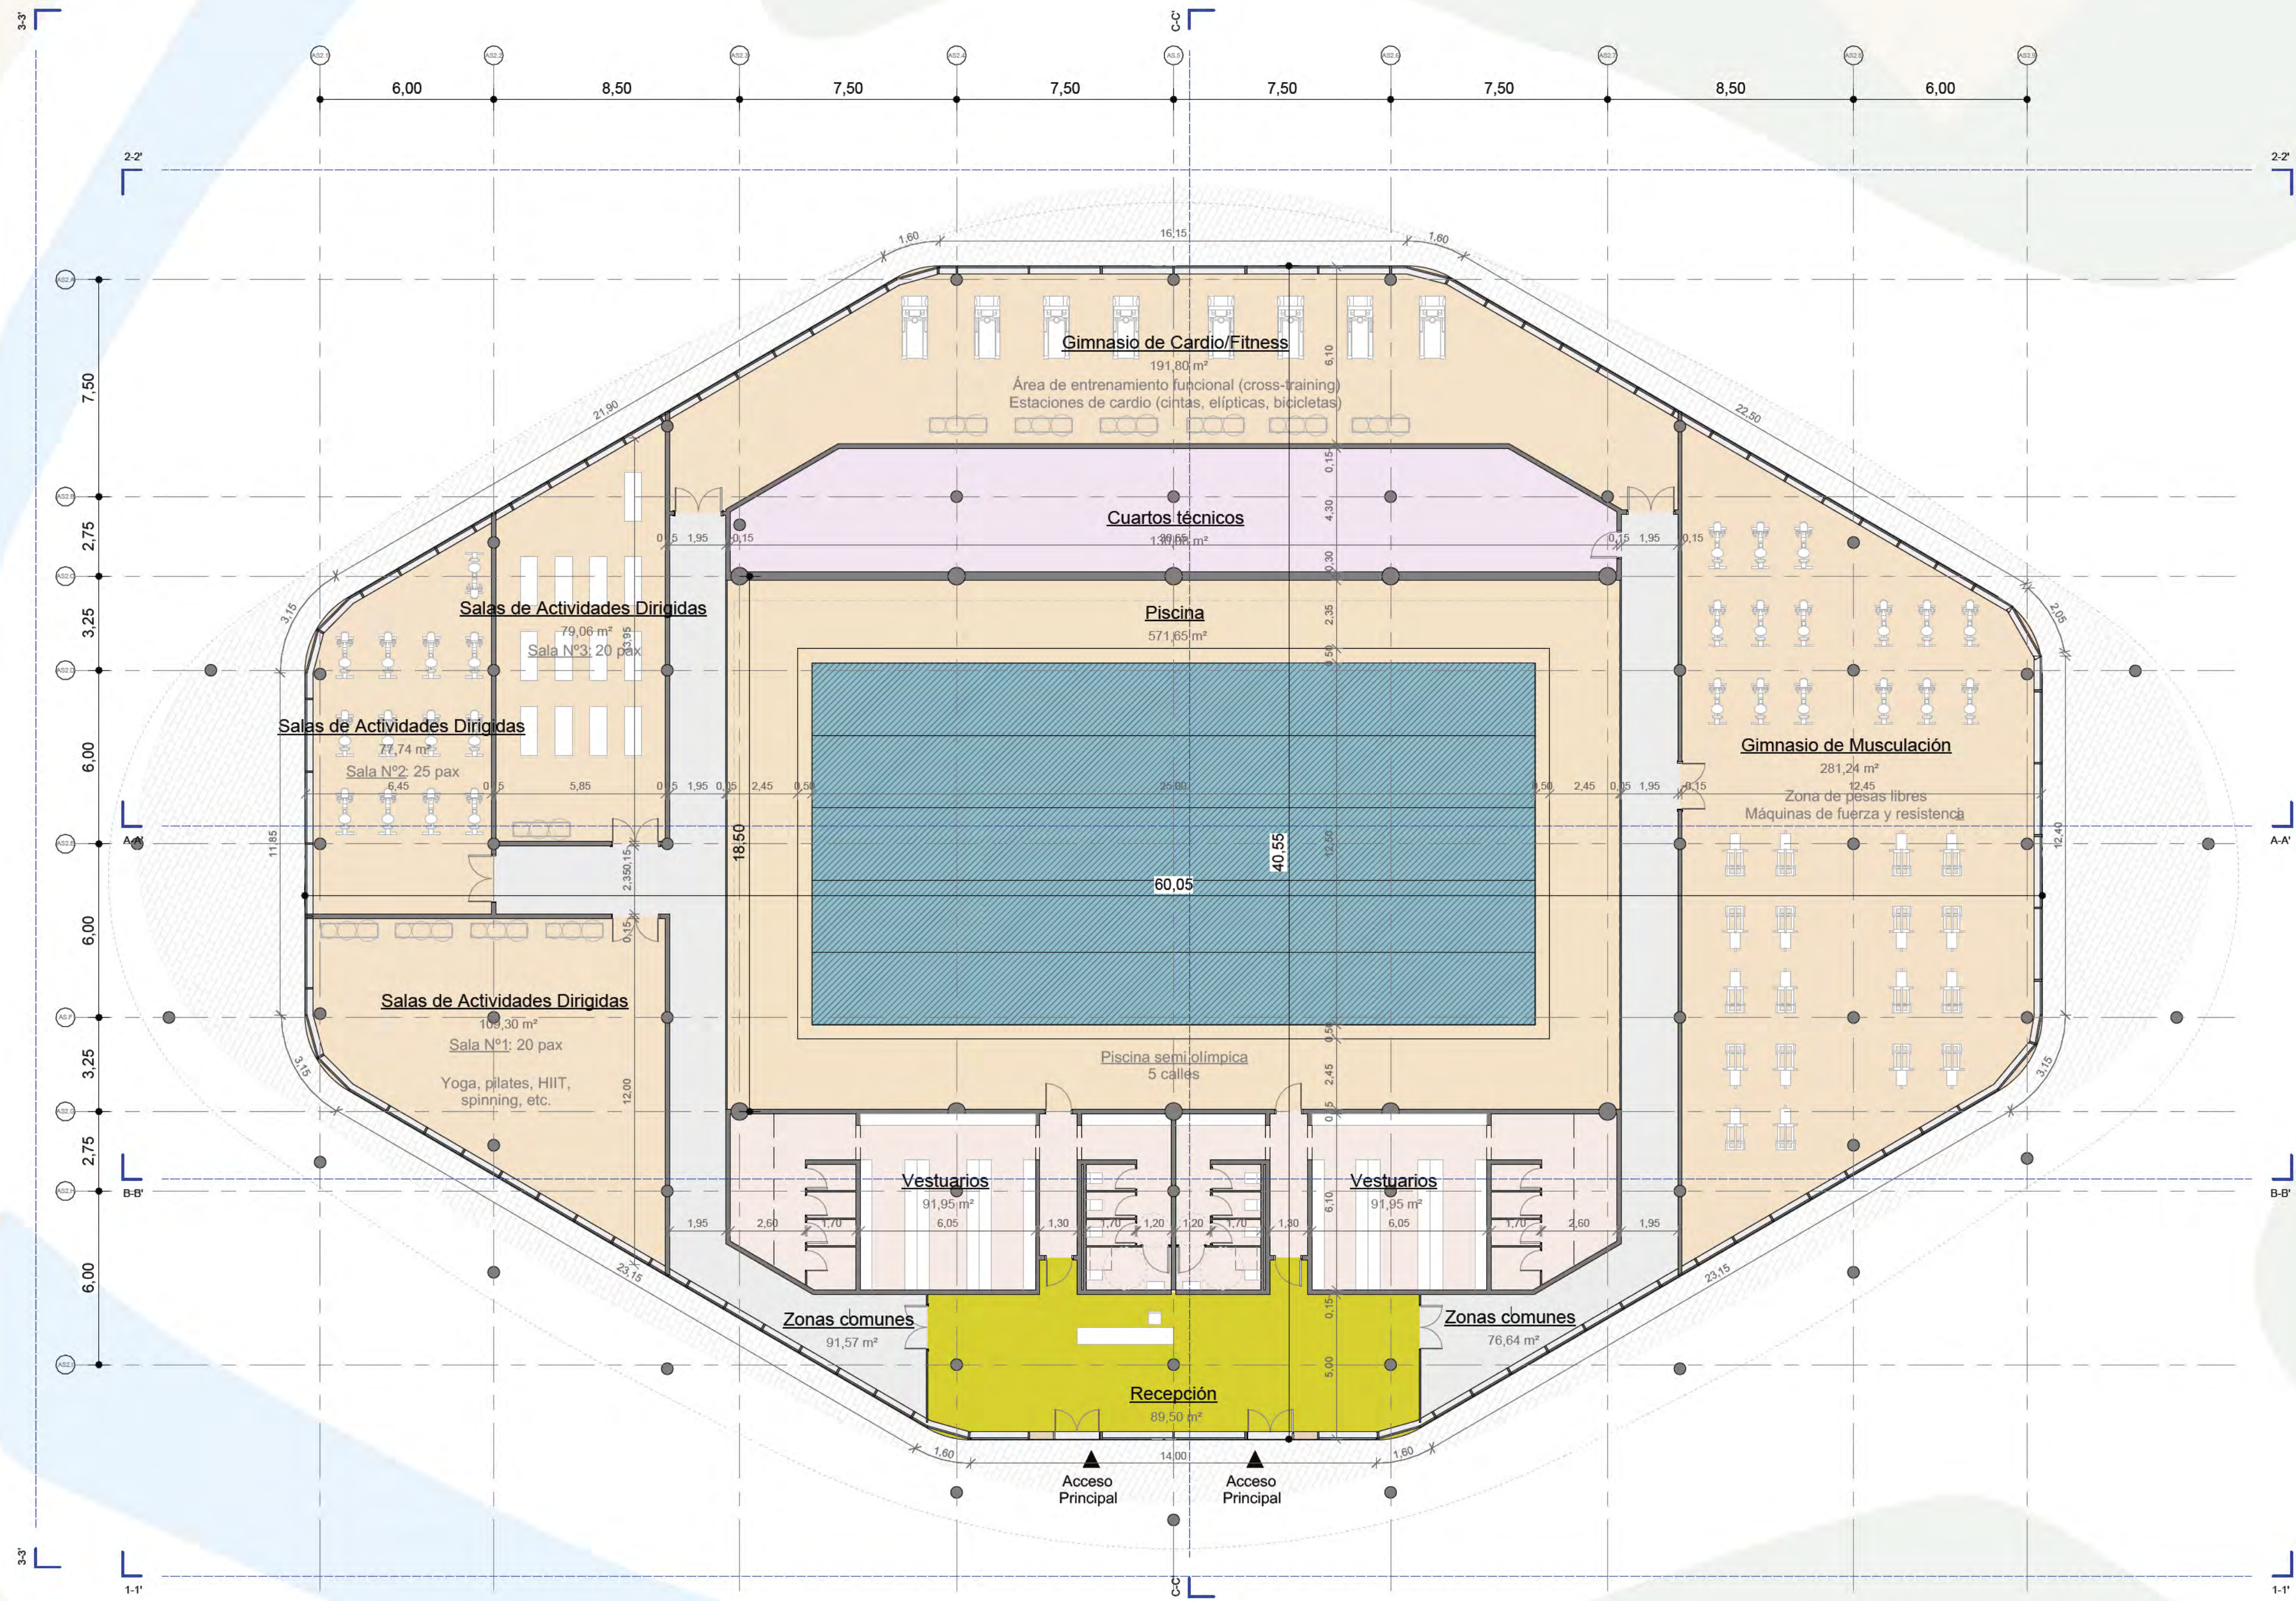


1 Planta Baja Centro Deportivo
1:150

Este documento es copia original firmado. Se han ocultado los datos personales en aplicación de la normativa vigente.

Nº	Nombre	Área
07-ZONAS SERVICIOS		
DP-1		
07_05	Auditorio	2182 m²
07_06	Biblioteca	283 m²
07_08	Universidad	385 m²
07_09	Business Center	1160 m²
07_11	Estudios multimedia	62 m²
		4072 m²
DP-2		
07_17	Restauración	3146 m²
07_18	Restauración	2063 m²
07_23	Campus deportivo	1882 m²
		7091 m²
DP-3		
07_24	Escuela infantil	2219 m²
07_25	Escuela infantil	719 m²
07_26	Centro Medico	375 m²
07_30	Alojamientos Temporales	1384 m²
		4697 m²
		15860 m²

SUPERFICIES ÚTILES ED. CENTRO DEPORTIVO		
Nº	Departamento	Área
AS2_PL00		
Campus deportivo		
07_23	Cuartos técnicos	130 m²
07_23	Gimnasio de Cardio/Fitness	192 m²
07_23	Gimnasio de Musculación	281 m²
07_23	Piscina	572 m²
07_23	Recepción	89 m²
07_23	Salas de Actividades Dirigidas	266 m²
07_23	Vestuarios	164 m²
07_23	Zonas comunes	168 m²
		1882 m²

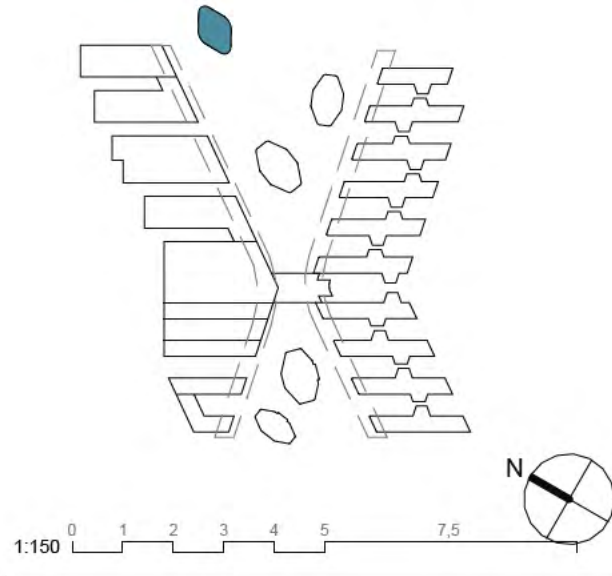


1200 - COTAS
ED. AS2 PL00 - CENTRO DEPORTIVO

nº de plano		
ITH_ARQ_PB	DP2-C-1209.0	
escala	A-1 1:150	A-3 1:300
fecha	03/03/2025	
revisión	descripción	fecha

PLANOS DE EDIFICACIONES

Descripción	INDRA TECHNOLOGY HUB
Situación	TORREJÓN DE ARDOZ
Promotor	INDRA SISTEMAS S.A.
Consultor Estructuras e Instalaciones	SIRKUMingenieros
Consultor Urbanismo	OPCIONA Gestión y Proyectos, S.L.

Ortiz. Leon
ARQUITECTOS

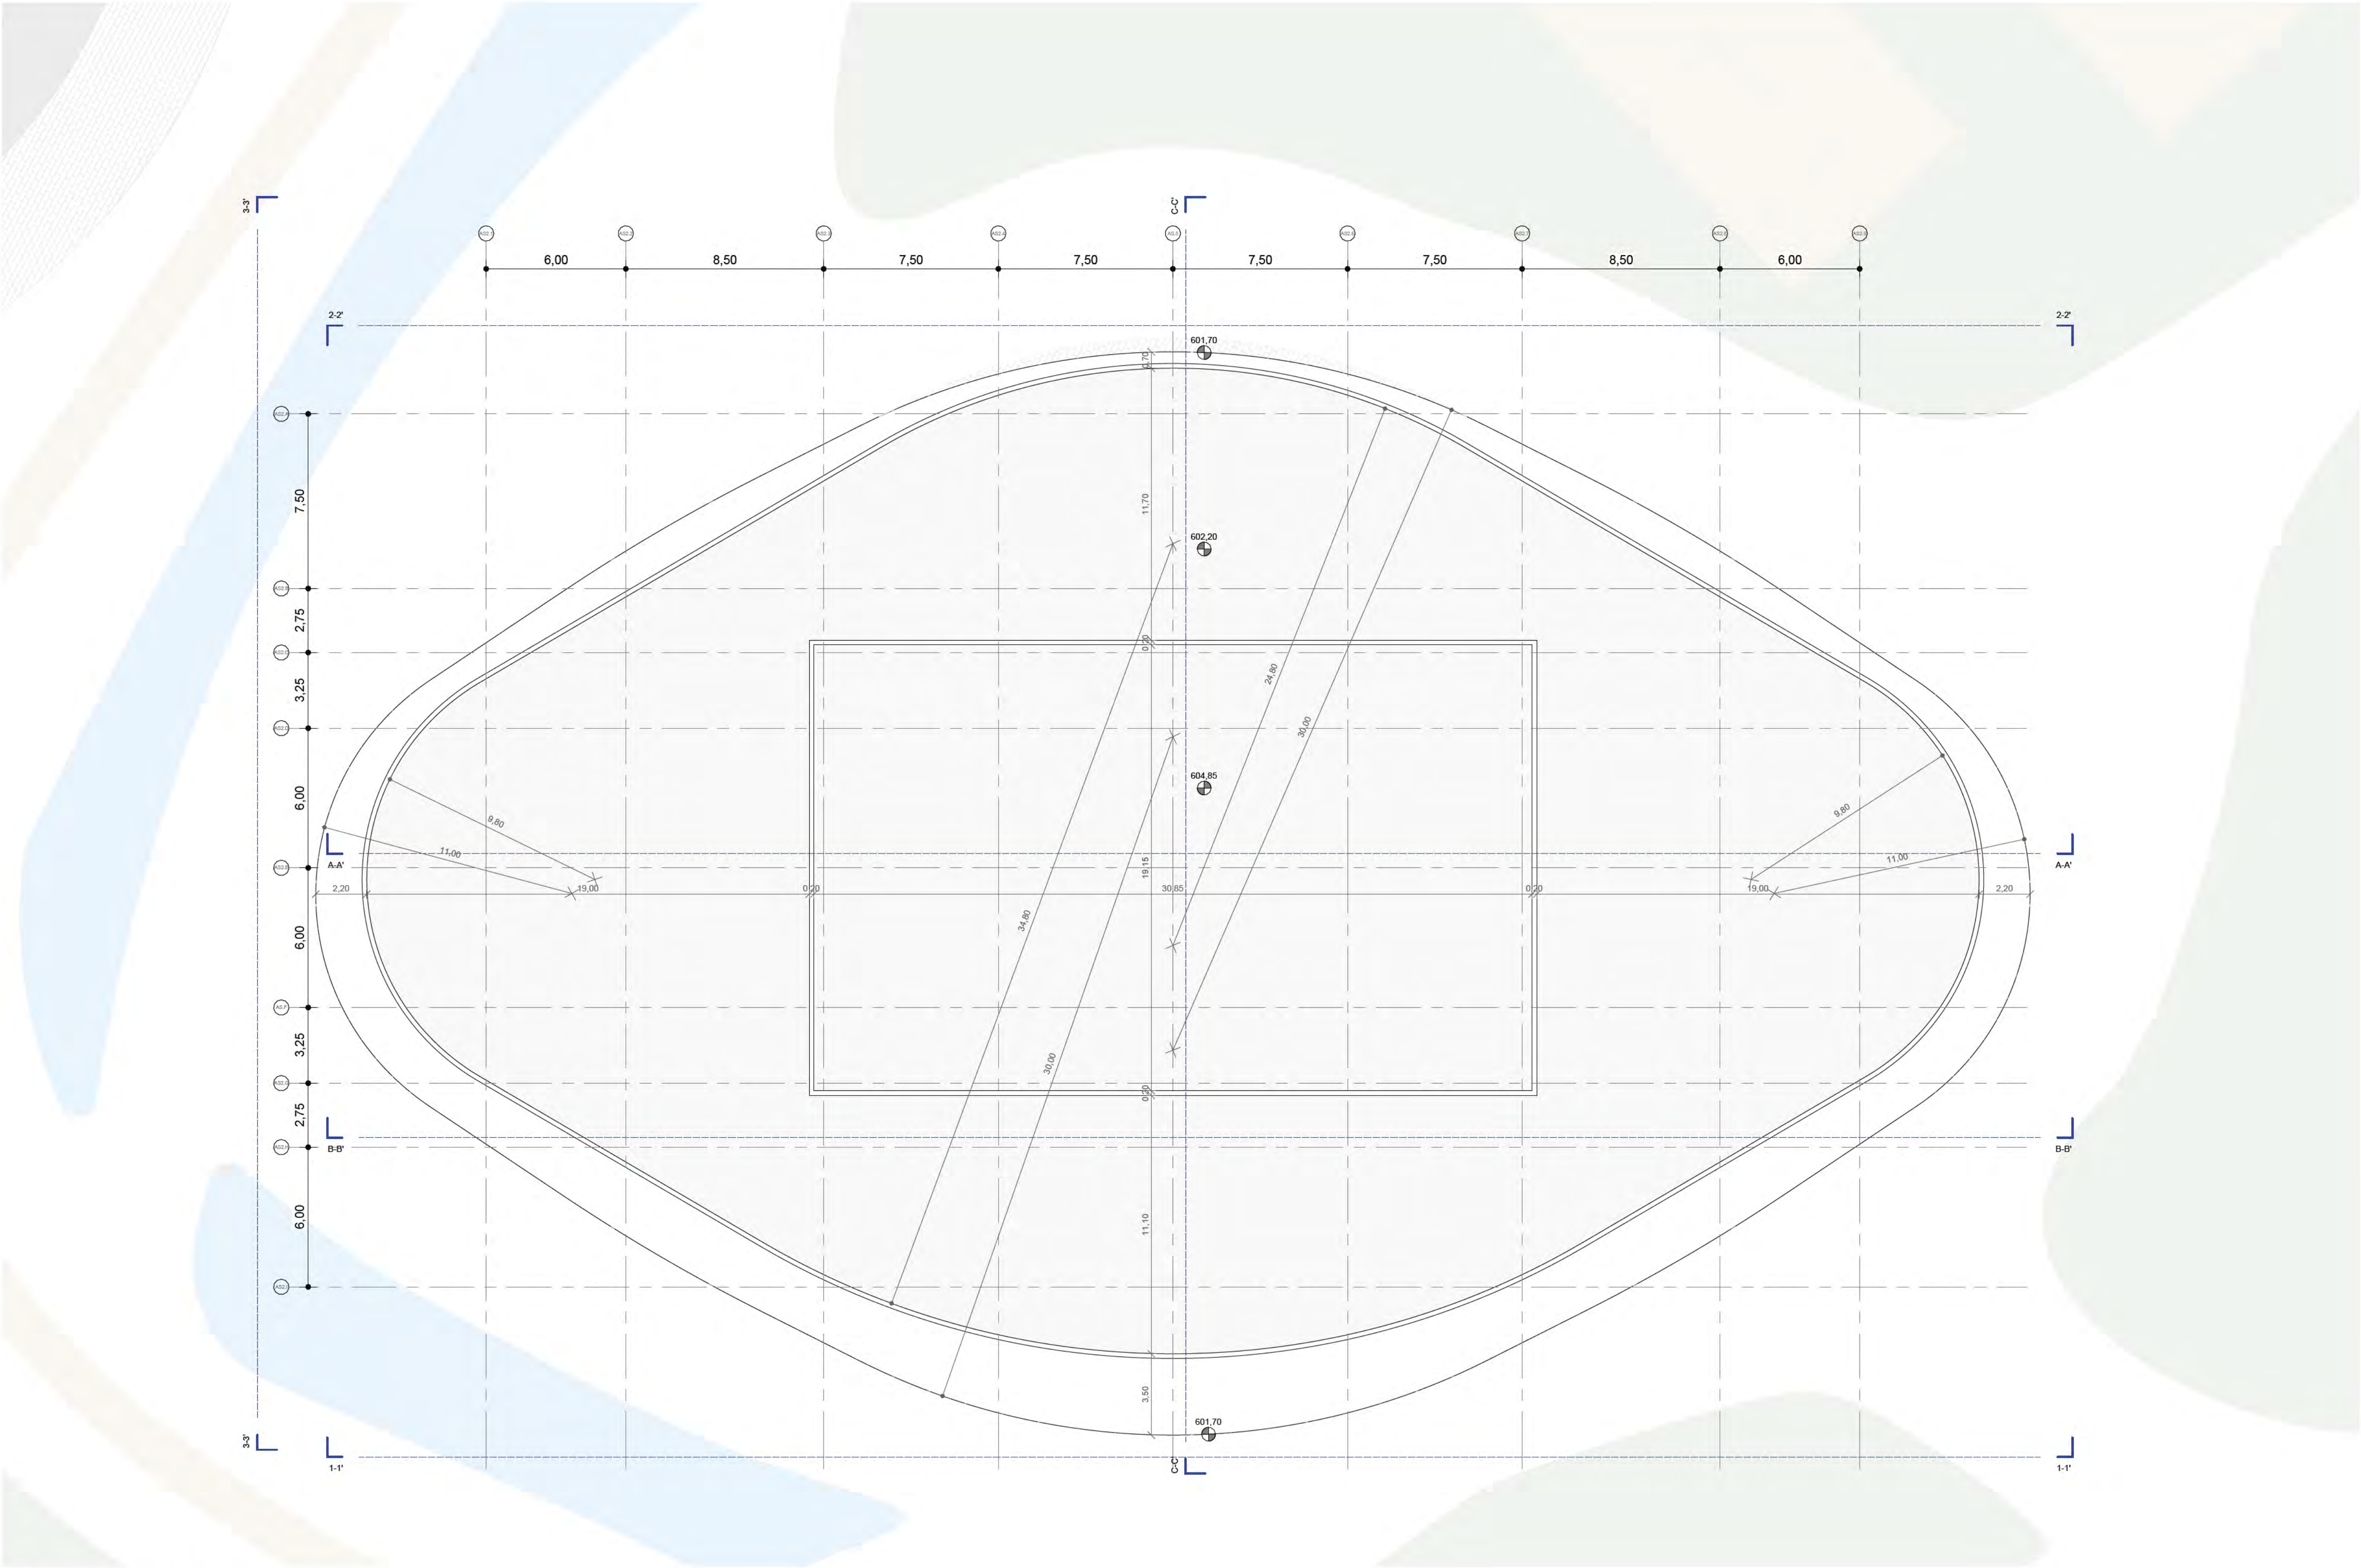


1 Planta Cubierta Centro Deportivo
1:150

Este documento es copia original firmado. Se han ocultado los datos personales en aplicación de la normativa vigente.

Nº	Nombre	Área
07-ZONAS SERVICIOS		
DP-1		
07_05	Auditorio	2182 m²
07_06	Biblioteca	283 m²
07_08	Universidad	385 m²
07_09	Business Center	1160 m²
07_11	Estudios multimedia	62 m²
		4072 m²
DP-2		
07_17	Restauración	3146 m²
07_18	Restauración	2063 m²
07_23	Campus deportivo	1882 m²
		7091 m²
DP-3		
07_24	Escuela infantil	2219 m²
07_25	Escuela infantil	719 m²
07_26	Centro Medico	375 m²
07_30	Alojamientos Temporales	1384 m²
		4697 m²
		15860 m²

SUPERFICIES ÚTILES ED. CENTRO DEPORTIVO		
Nº	Departamento	Área
AS2_PL00		
Campus deportivo		
07_23	Cuartos técnicos	130 m²
07_23	Gimnasio de Cardio/Fitness	192 m²
07_23	Gimnasio de Musculación	281 m²
07_23	Piscina	572 m²
07_23	Recepción	89 m²
07_23	Salas de Actividades Dirigidas	266 m²
07_23	Vestuarios	164 m²
07_23	Zonas comunes	168 m²
		1882 m²

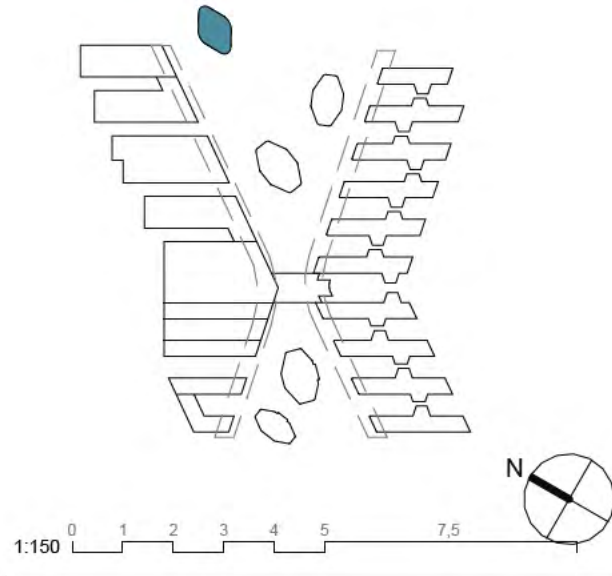


1200 - COTAS
ED. AS2 PLC1 - CENTRO DEPORTIVO

nº de plano		
ITH_ARQ_PB DP2-C-1210.1		
escala	A-1 1:150	A-3 1:300
fecha	03/03/2025	
revisión	descripción	fecha

PLANOS DE EDIFICACIONES

Descripción	INDRA TECHNOLOGY HUB
Situación	TORREJÓN DE ARDOZ
Promotor	INDRA SISTEMAS S.A.
Consultor Estructuras e Instalaciones	SIRKUMingenieros
Consultor Urbanismo	OPCIONA Gestión y Proyectos, S.L.

Ortiz. Leon
ARQUITECTOS

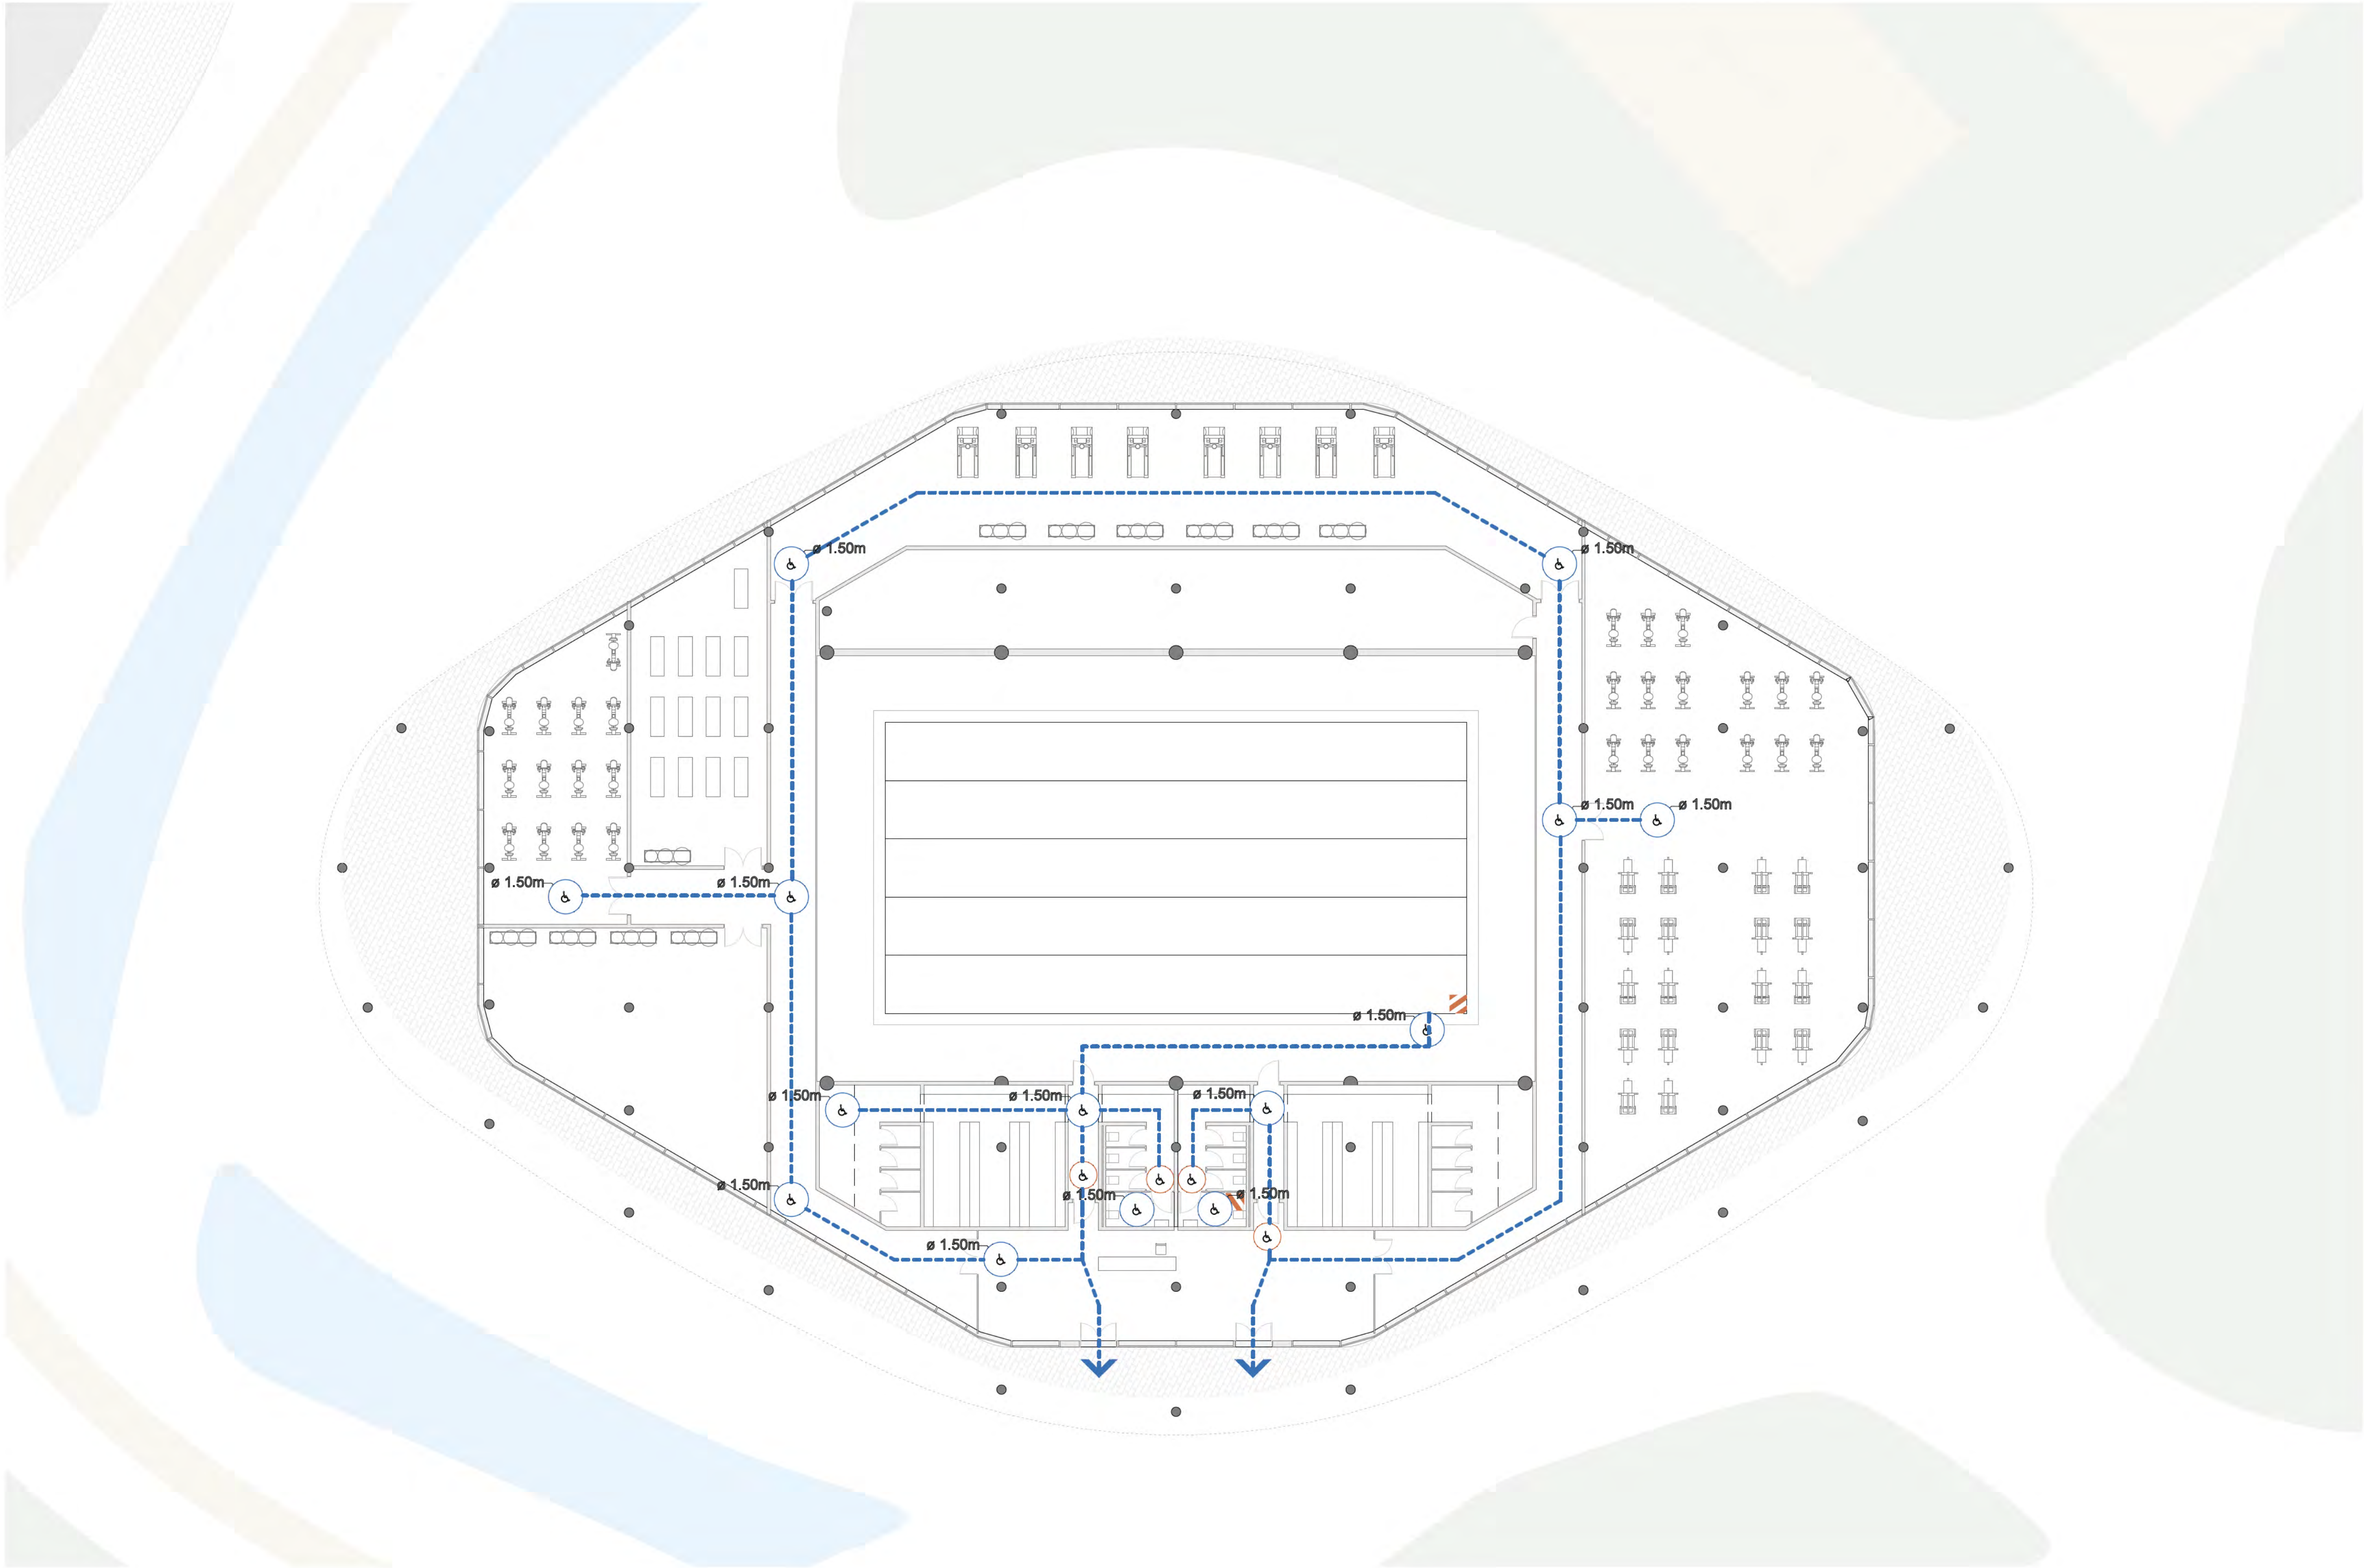


1 Planta Baja Centro Deportivo
1:150

Este documento es copia original firmado. Se han ocultado los datos personales en aplicación de la normativa vigente.

SÍMBOLO CTE-SUA

- ITINERARIO ACCESIBLE
ANCHURA DE PASO > 1,20m.
- CÍRCULO DE 1,5 m DE DIÁMETRO
- CÍRCULO DE 1,2 m DE DIÁMETRO
- ZONA DE REFUGIO USUARIOS SILLA DE RUEDAS. DIMENSIONES 1,20 x 0,80m
- ZONA DE REFUGIO OTRO TIPO DE P.M.R. DIMENSIONES 0,60 x 0,80m
- ASCENSOR ACCESIBLE
- ZONA DE TRANSFERENCIA

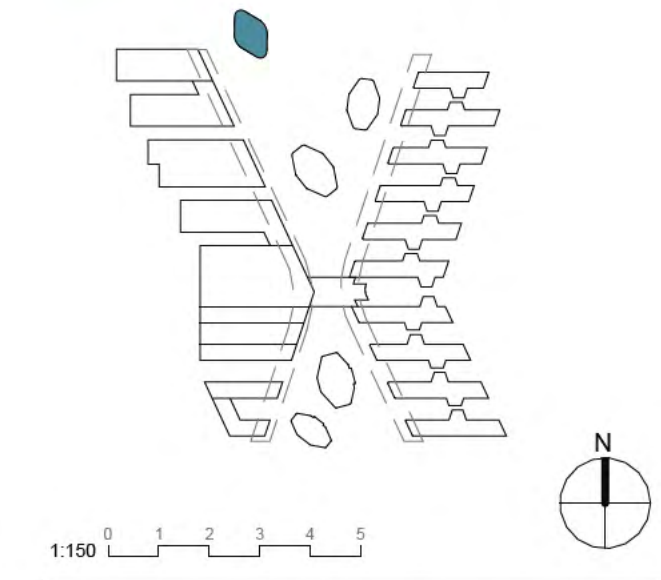

1800 - ACCESIBILIDAD
ACCESIBILIDAD AS2 PL00
- CENTRO DEPORTIVO

nº de plano		ITH_ARQ_PB	DP2-C-1809.0
escala	A-1 1:150	A-3 1:300	
fecha	04/27/26		
revisión	descripción	fecha	

PLANOS DE EDIFICACIONES

Descripción	INDRA TECHNOLOGY HUB
Situación	TORREJÓN DE ARDOZ
Promotor	INDRA SISTEMAS S.A.
Consultor Estructuras e Instalaciones	SIRKUMingenieros
Consultor Urbanismo	OPCIONA Gestión y Proyectos, S.L.

Ortiz. Leon
ARQUITECTOS