



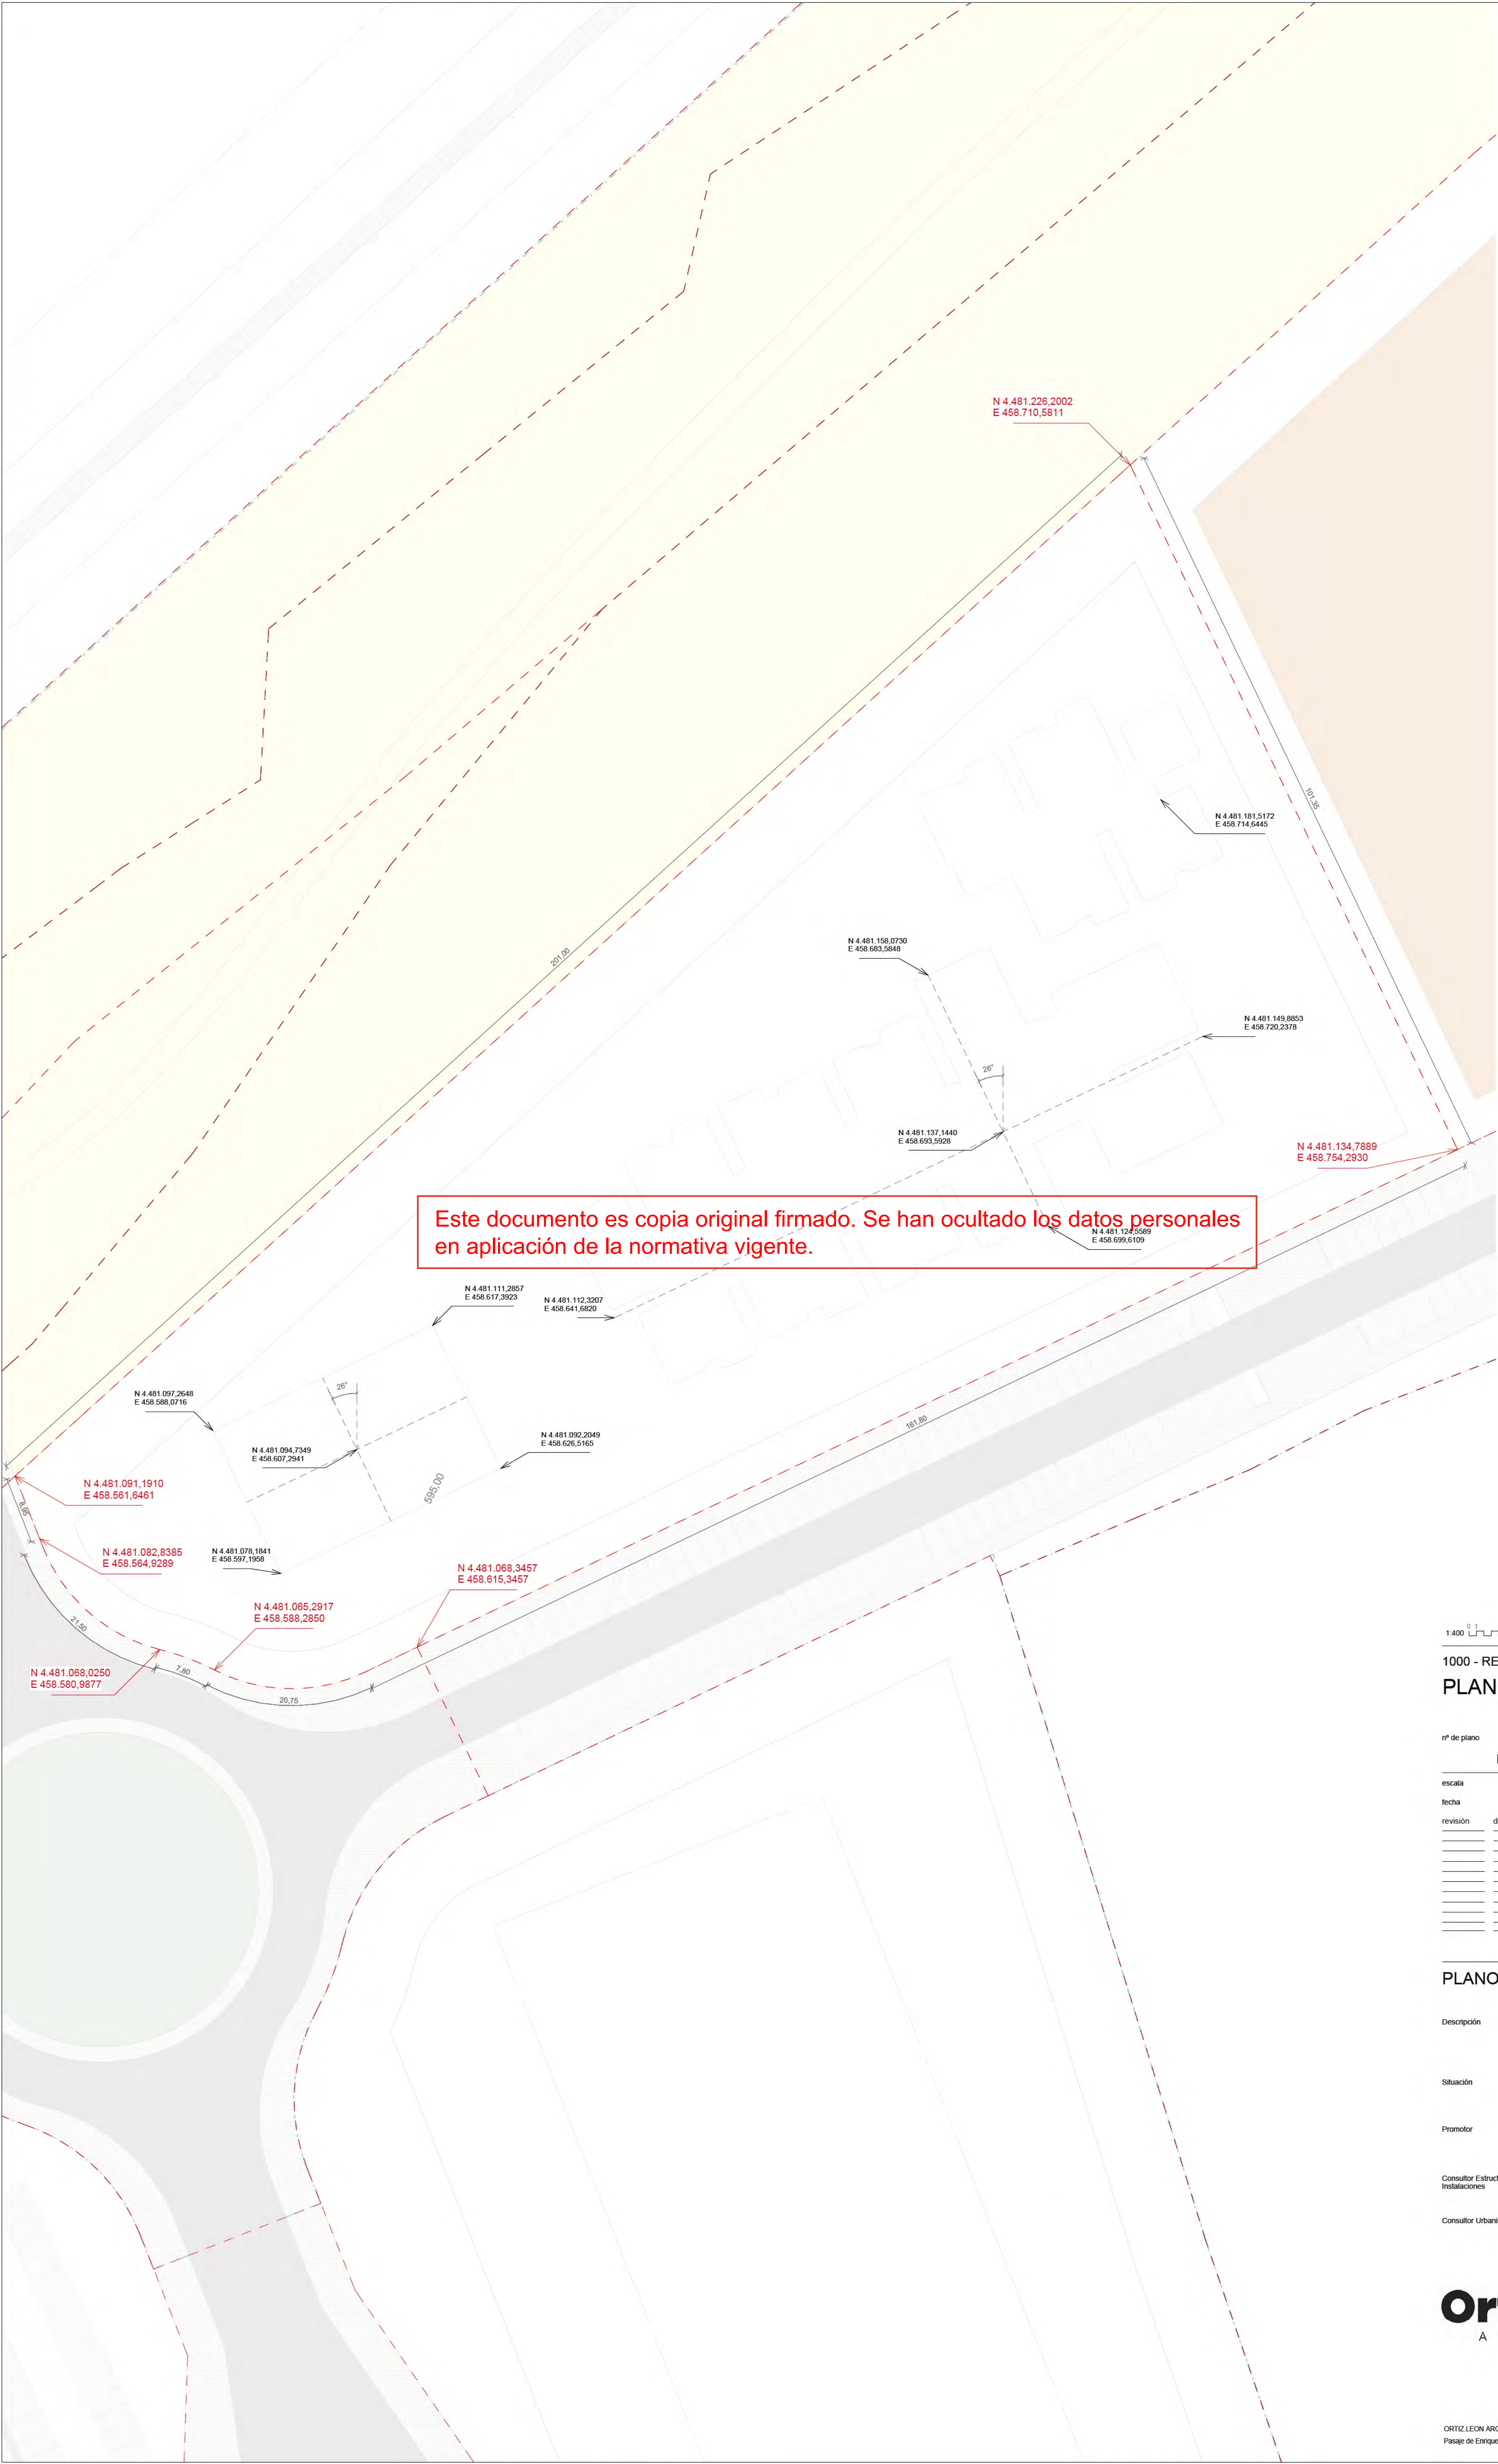

Este documento es copia original firmado. Se han ocultado los datos personales en aplicación de la normativa vigente.

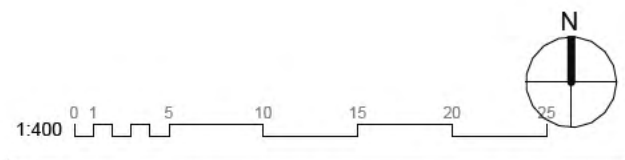

1000 - REFERENCIAS Y JUSTIFICACIONES PLANO ALINEACIONES

nº de plano			
ITH_ARQ_PB		DP3-0-1006	
escala	A-1	1:400	A-3 1:800
fecha	Mayo 2026		
revisión	descripción	fecha	

PLANOS DE EDIFICACIONES

Descripción	INDRA TECHNOLOGY HUB
Situación	TORREJÓN DE ARDOZ
Promotor	INDRA SISTEMAS S.A.

Consultor Estructuras e Instalaciones	SIRKUM Ingenieros
Consultor Urbanismo	OPCIONA Gestión y Proyectos, S.L.

Ortiz. Leon
ARQUITECTOS