



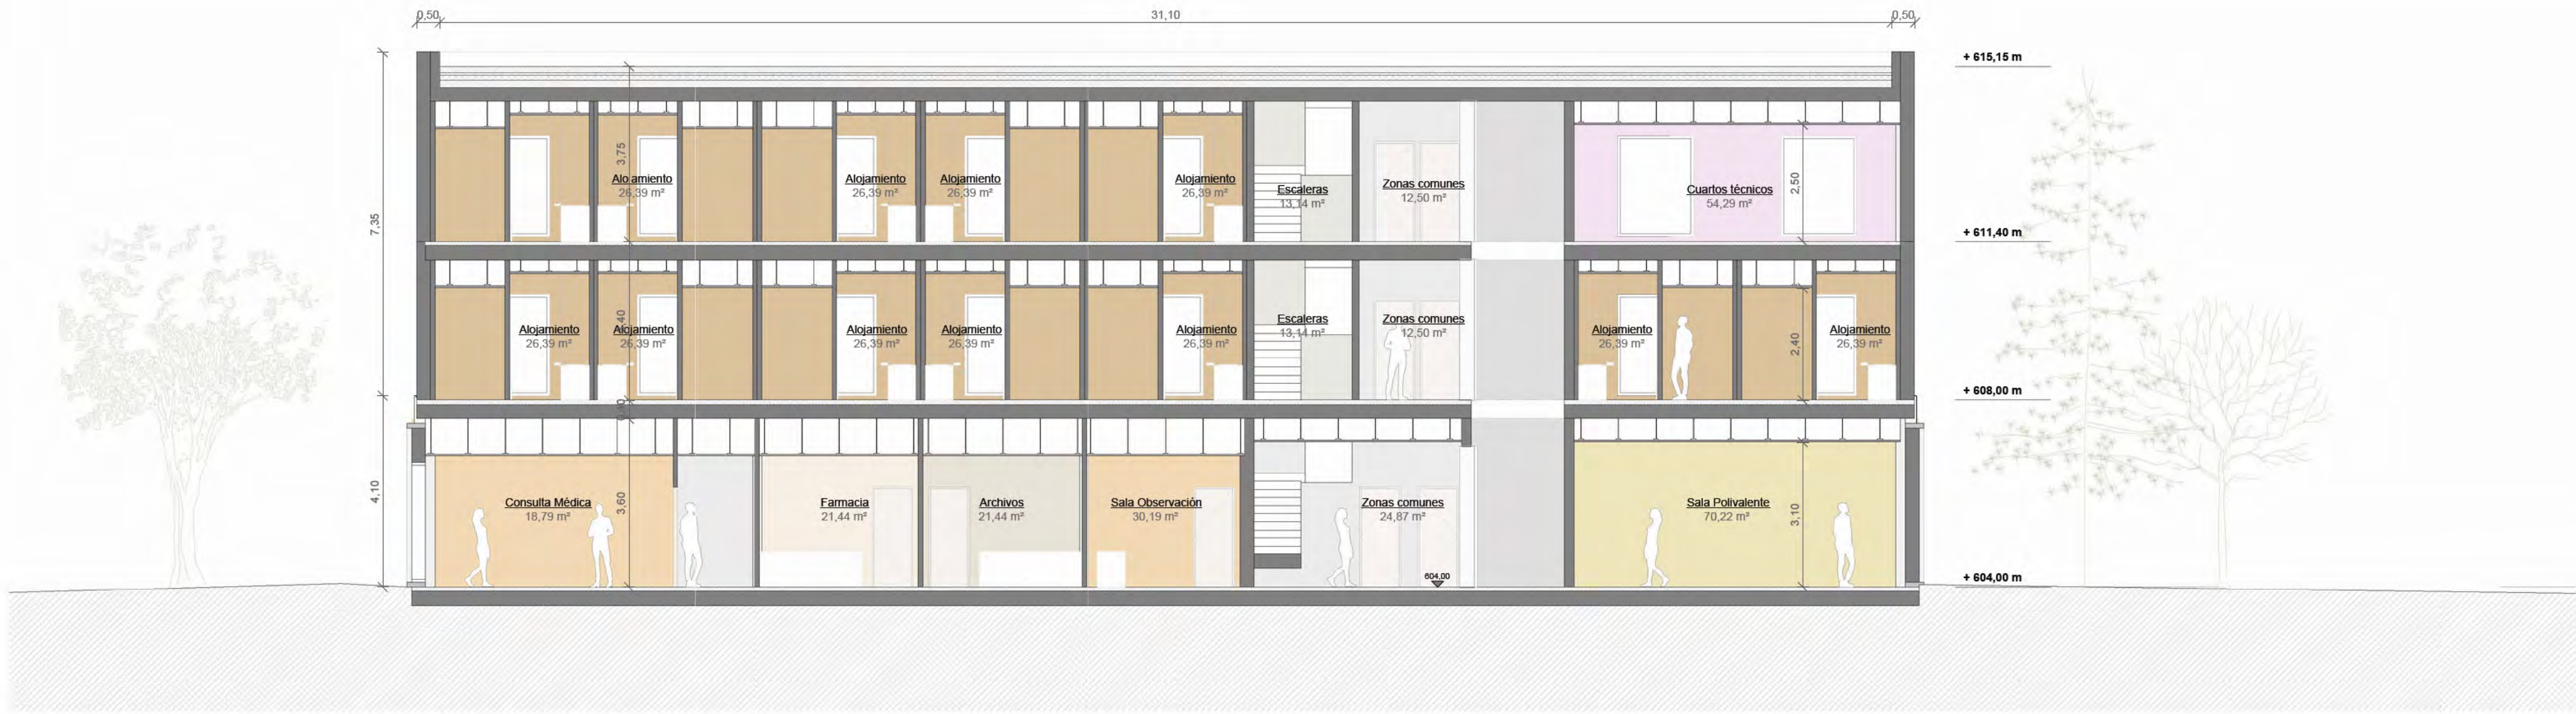



A-A' Sección Longitudinal ALOJAMIENTO TEMPORAL - CENTRO MEDICO A-A'
1:100

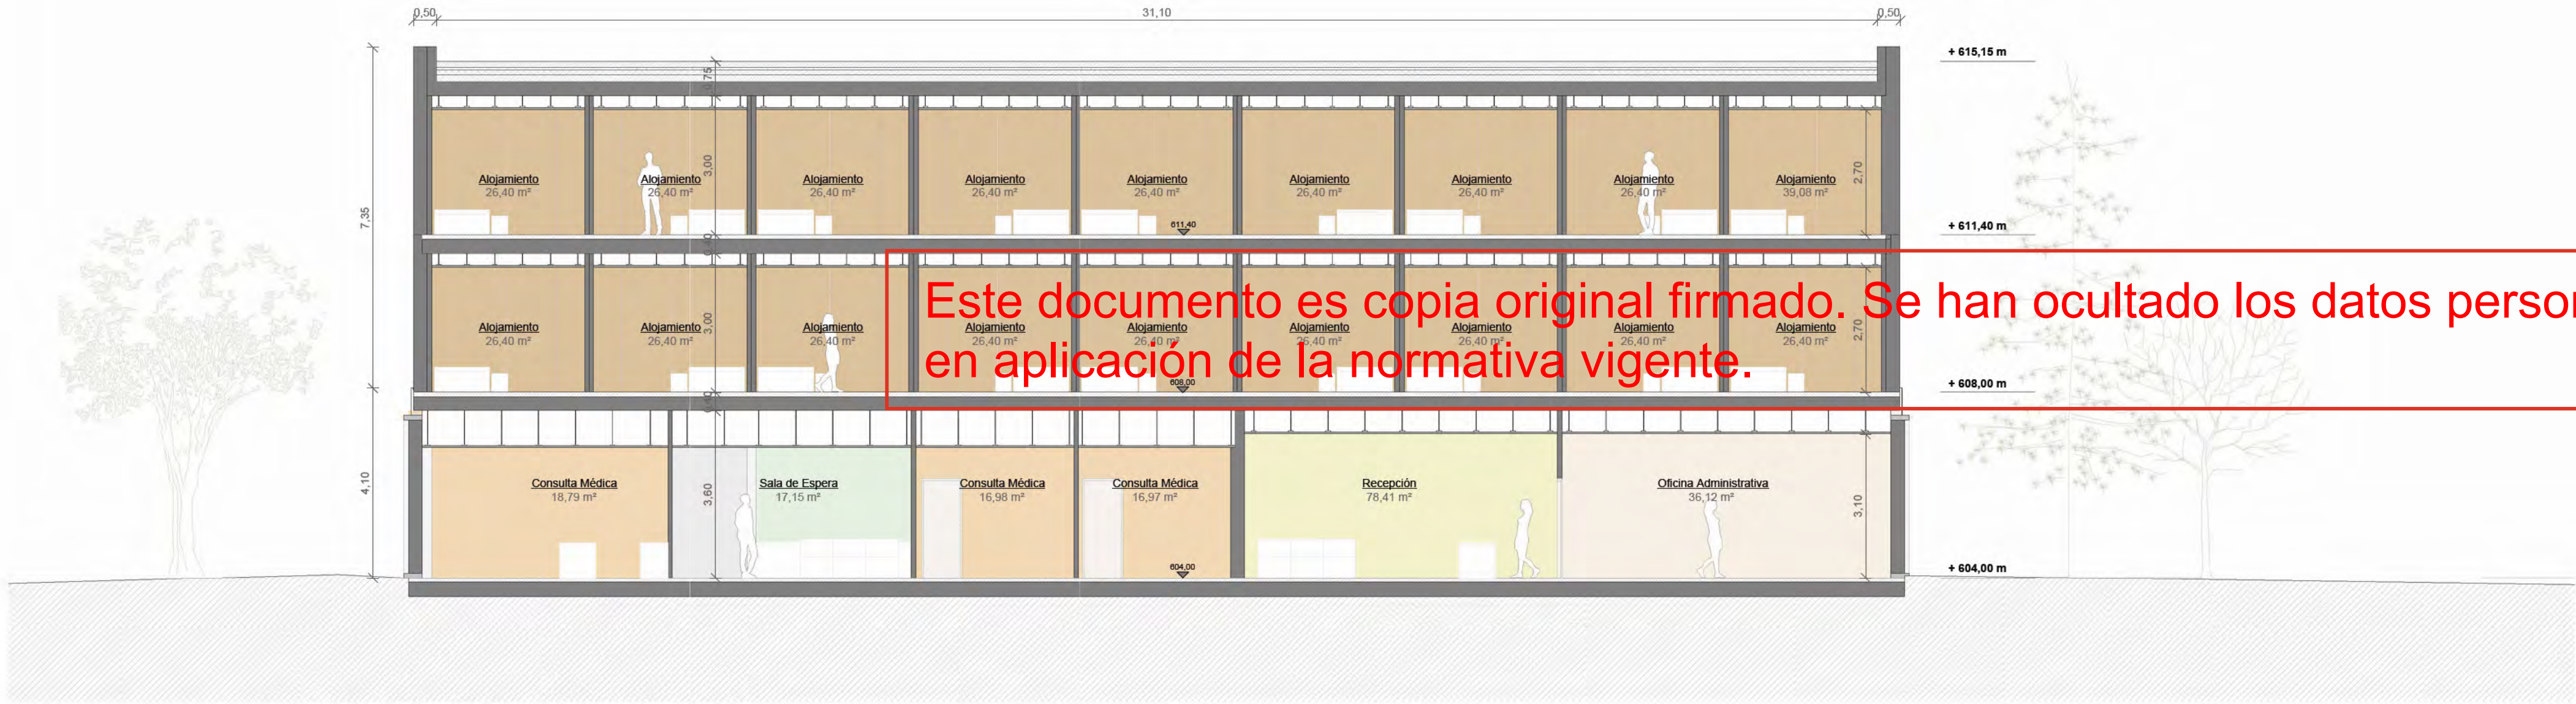

B-B' Sección Longitudinal ALOJAMIENTO TEMPORAL - CENTRO MEDICO B-B'
1:100



C-C' Sección Transversal ALOJAMIENTO TEMPORAL - CENTRO MEDICO C-C'
1:100

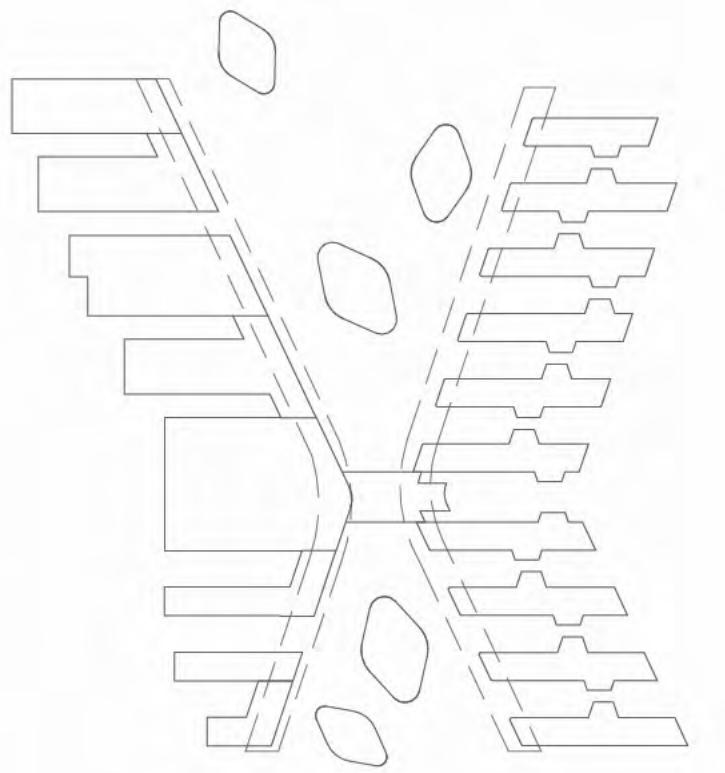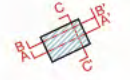

1:100 0 0.5 1 2 3 4 5

1150 - SECCIONES SECCIONES AS3 - ALOJAMIENTO-C.MEDICO

nº de plano		
ITH_ARQ_PB	DP3-A-1155	
escala	A-1 1:100 A-3 1:200	
fecha	03/03/2025	
revisión	descripción	fecha


PLANOS DE EDIFICACIONES

Descripción	INDRA TECHNOLOGY HUB
Situación	TORREJÓN DE ARDOZ
Promotor	INDRA SISTEMAS S.A.
Consultor Estructuras e Instalaciones	SIRKUMingenieros
Consultor Urbanismo	OPCIONA Gestión y Proyectos, S.L.


Ortiz. Leon
ARQUITECTOS




1-1' Alzado ALOJAMIENTO TEMPORAL - CENTRO MEDICO 1-1'
1:100

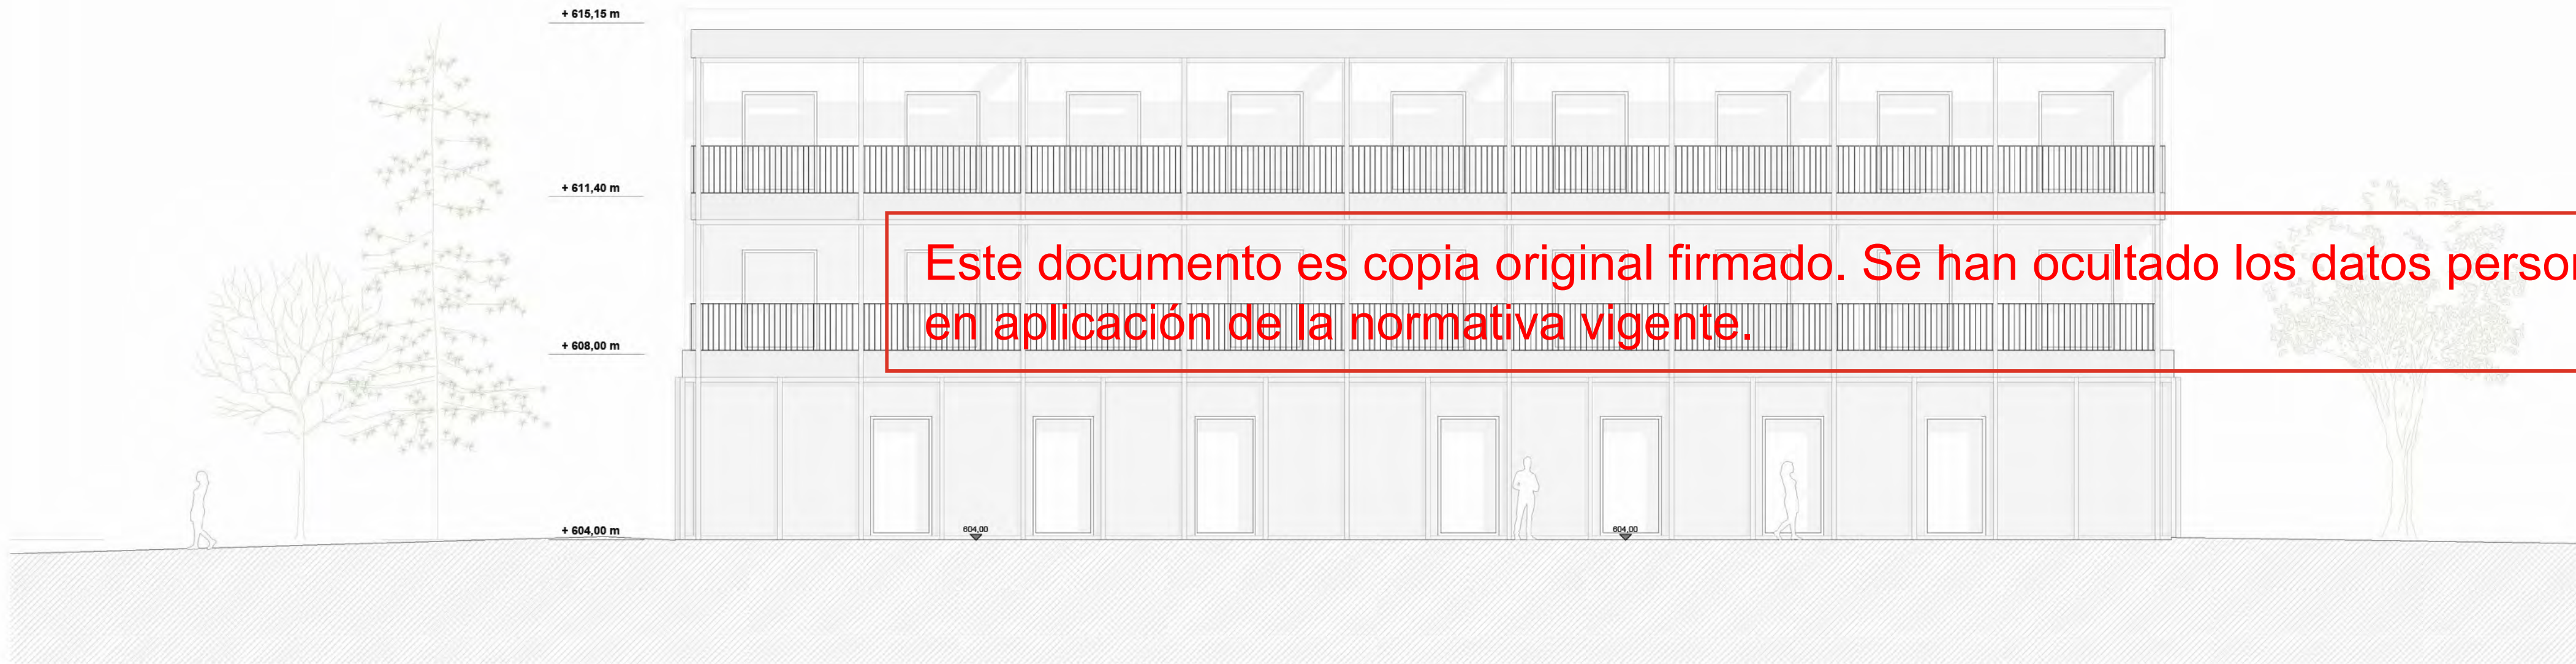



2-2' Alzado ALOJAMIENTO TEMPORAL - CENTRO MEDICO 2-2'
1:100

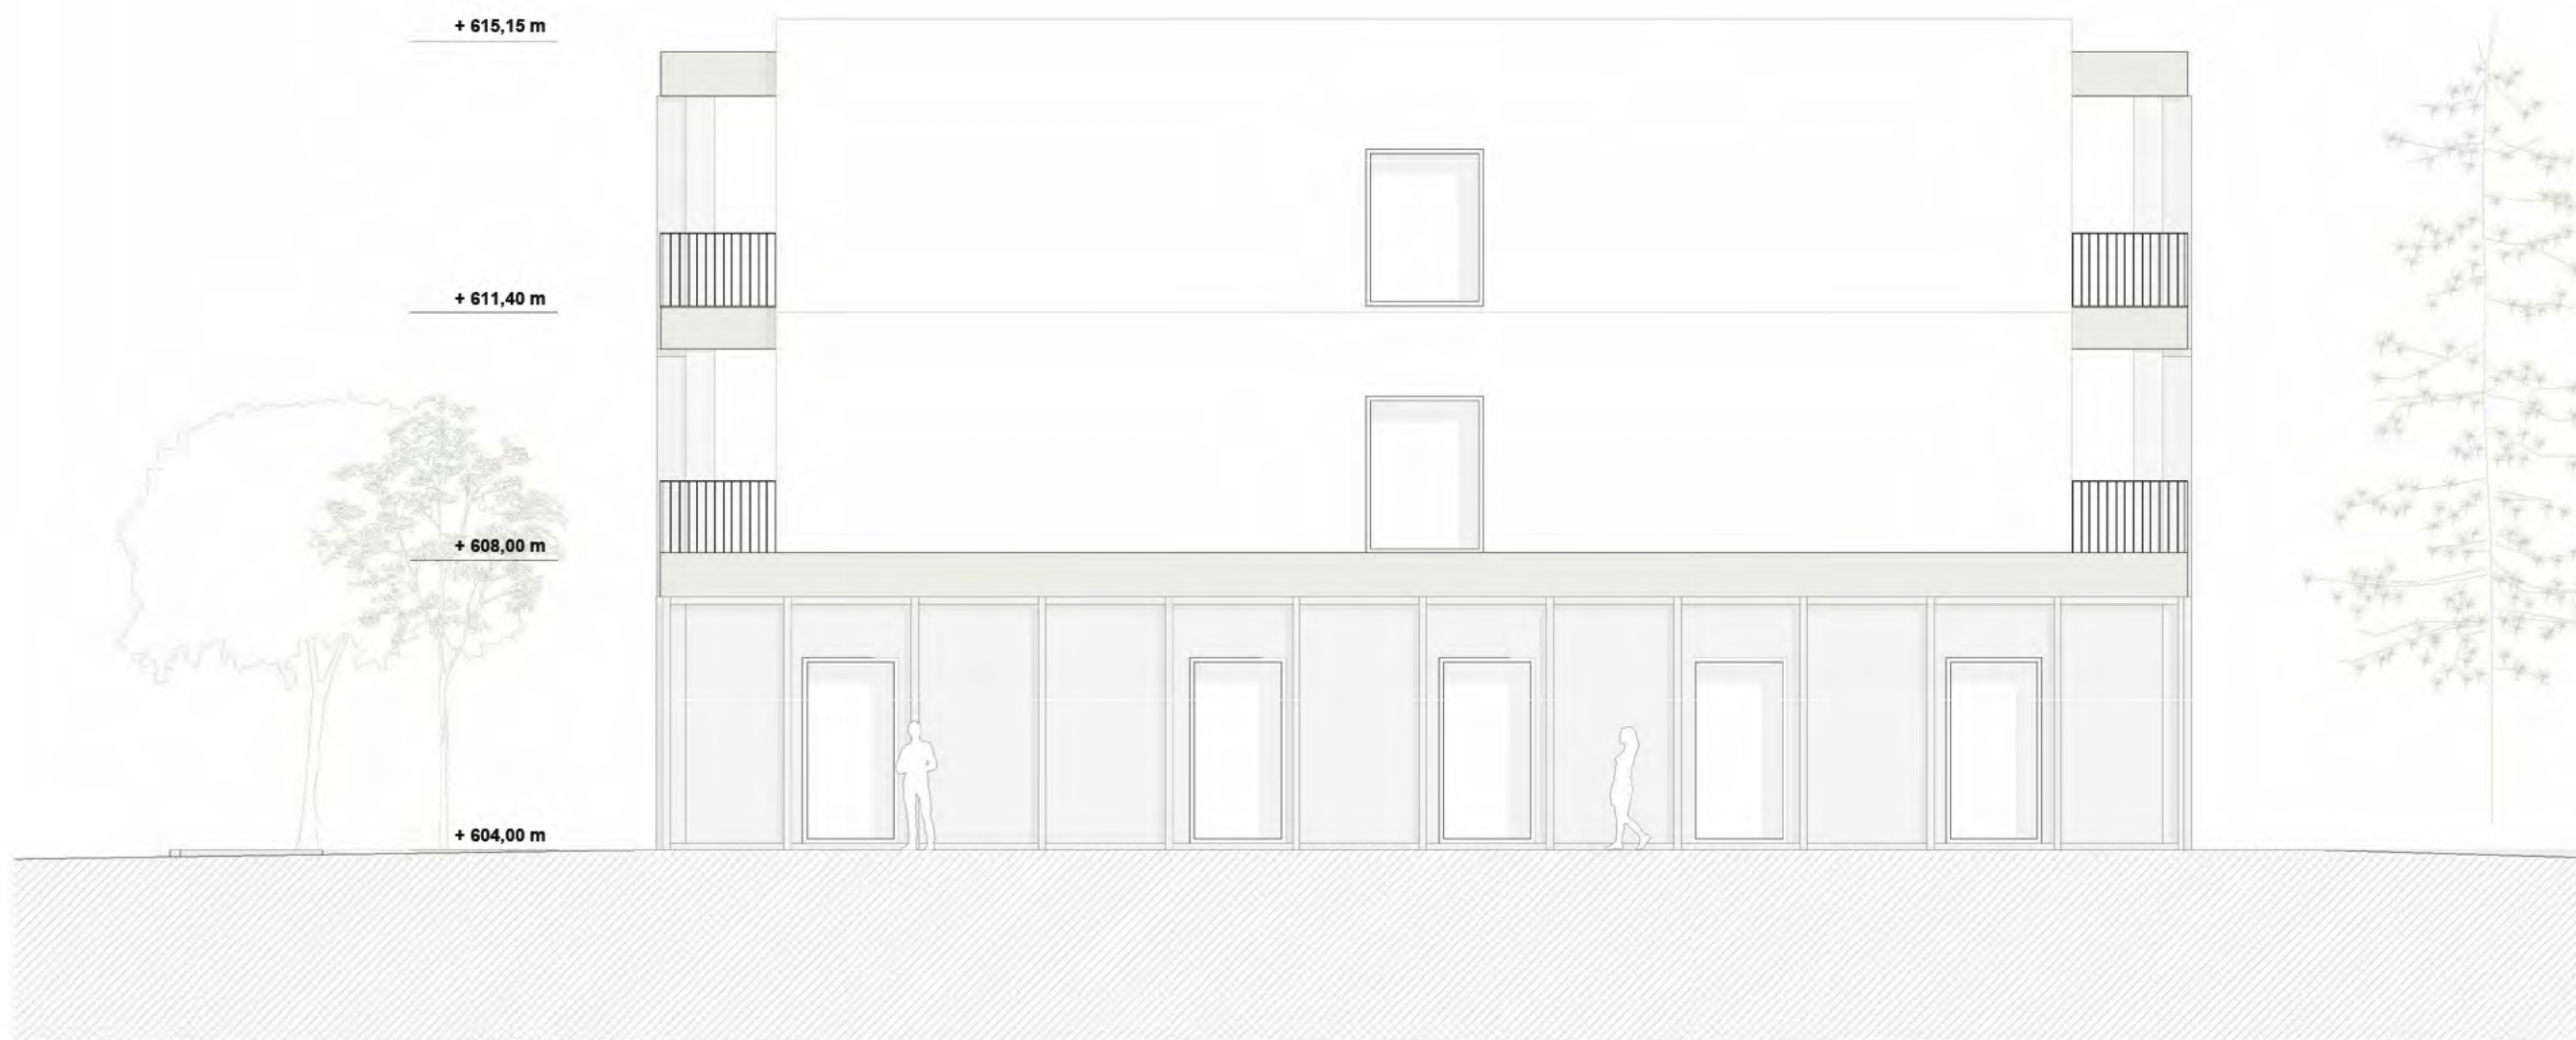

4-4' Alzado ALOJAMIENTO TEMPORAL - CENTRO MEDICO 4-4'
1:100

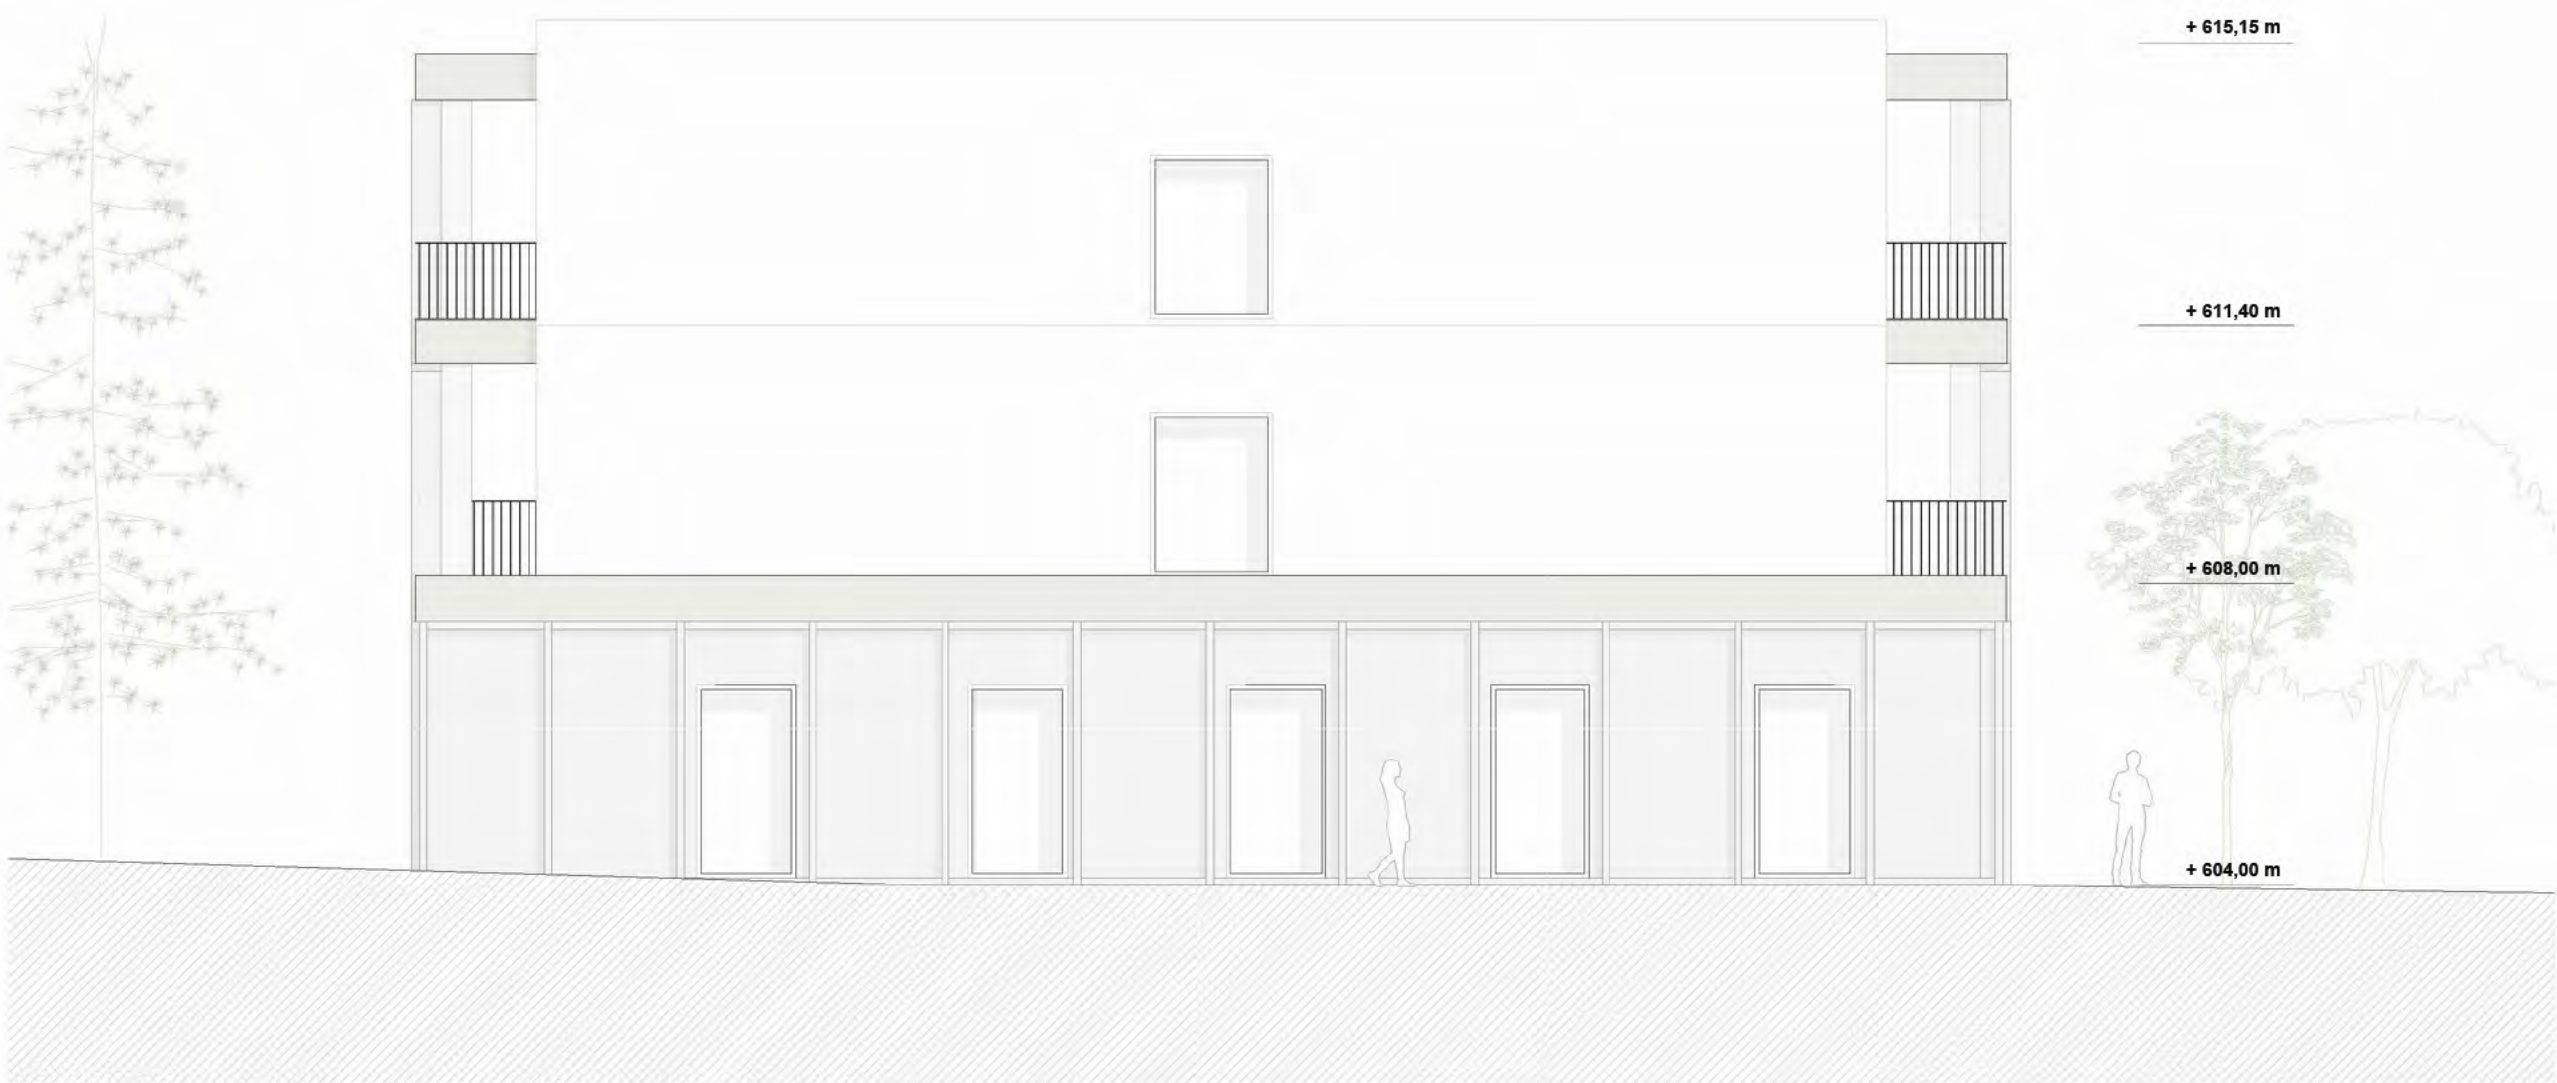

3-3' Alzado ALOJAMIENTO TEMPORAL - CENTRO MEDICO 3-3'
1:100

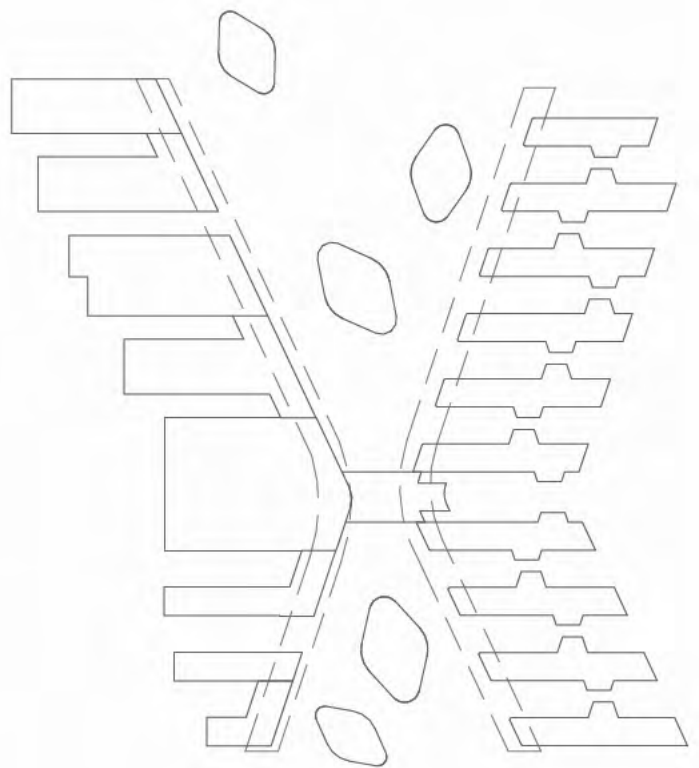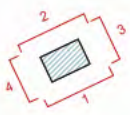

1:100 0 0,5 1 2 3 4 5

1170 - ALZADOS
ALZADOS AS3 -
ALOJAMIENTO-C.MEDICO

nº de plano		ITH_ARQ_PB	DP3-A-1175
escala	A-1 1:100	A-3 1:200	
fecha	03/13/26		
revisión	descripción	fecha	


PLANOS DE EDIFICACIONES

Descripción	INDRA TECHNOLOGY HUB
Situación	TORREJÓN DE ARDOZ
Promotor	INDRA SISTEMAS S.A.
Consultor Estructuras e Instalaciones	SIRKUMingenieros
Consultor Urbanismo	OPCIONA Gestión y Proyectos, S.L.

Ortiz. Leon
ARQUITECTOS



SUPERFICIES ÚTILES ED. ALOJAMIENTO - C.MEDICO		
Nº	Nombre	Área
07-ZONAS SERVICIOS		
DP-1		
07_05	Auditorio	2182 m²
07_06	Biblioteca	283 m²
07_08	Universidad	385 m²
07_09	Business Center	1180 m²
07_11	Estudios multimedia	62 m²
		4072 m²
DP-2		
07_17	Restauración	3146 m²
07_18	Restauración	2063 m²
07_23	Campus deportivo	1882 m²
		7091 m²
DP-3		
07_24	Escuela infantil	2219 m²
07_25	Escuela infantil	719 m²
07_26	Centro Medico	375 m²
07_30	Alojamientos Temporales	1384 m²
		4697 m²
		15860 m²
AS3_PL00		
Alojamientos Temporales		
07_30	Almacén	13 m²
07_30	Aseos	5 m²
07_30	Cuartos Basuras	15 m²
07_30	Cuartos técnicos	17 m²
07_30	Lavandería	31 m²
07_30	Núcleo	11 m²
07_30	Oficina Administrativa	36 m²
07_30	Recepción	78 m²
07_30	Sala Polivalente	70 m²
07_30	Zonas comunes	25 m²
Centro Medico		
07_26	Archivos	21 m²
07_26	Aseos	9 m²
07_26	Consulta Médica	90 m²
07_26	Enfermería	22 m²
07_26	Farmacia	21 m²
07_26	Oficina Administrativa	43 m²
07_26	Recepción	9 m²
07_26	Sala de Espera	17 m²
07_26	Sala Descanso	21 m²
07_26	Sala Fisioterapia	40 m²
07_26	Sala Observación	30 m²
07_26	Zonas comunes	51 m²
		677 m²
AS3_PL01		
Alojamientos Temporales		
07_30	Almacén	9 m²
07_30	Alojamiento	422 m²
07_30	Cuartos Basuras	8 m²
07_30	Escaleras	13 m²
07_30	Núcleo	11 m²
07_30	Zonas comunes	76 m²
		540 m²
AS3_PL02		
Alojamientos Temporales		
07_30	Almacén	9 m²
07_30	Alojamiento	382 m²
07_30	Cuartos Basuras	8 m²
07_30	Cuartos técnicos	54 m²
07_30	Escaleras	13 m²
07_30	Núcleo	11 m²
07_30	Zonas comunes	64 m²
		543 m²

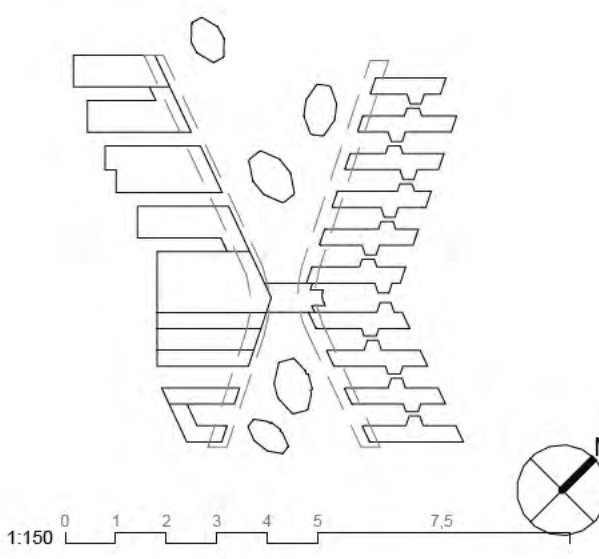

1200 - COTAS

ED. AS3 PL00 - ALOJAMIENTO-C.MEDICO

nº de plano		ITH_ARQ_PB	DP3-A-1211.0
escala	A-1 1:150	A-3 1:300	
fecha	11/04/2025		
revisión	descripción	fecha	

PLANOS DE EDIFICACIONES

Descripción	INDRA TECHNOLOGY HUB
Situación	TORREJÓN DE ARDOZ
Promotor	INDRA SISTEMAS S.A.


Consultor Estructuras e Instalaciones	SIRKUMingenieros
Consultor Urbanismo	OPCIONA Gestión y Proyectos, S.L.

Ortiz. Leon

ARQUITECTOS

Este documento es copia original firmado. Se han ocultado los datos personales en aplicación de la normativa vigente.

SUPERFICIES ÚTILES ED. ALOJAMIENTO - C.MEDICO		
Nº	Nombre	Área
07-ZONAS SERVICIOS		
DP-1		
07_05	Auditorio	2182 m²
07_06	Biblioteca	283 m²
07_08	Universidad	385 m²
07_09	Business Center	1180 m²
07_11	Estudios multimedia	62 m²
		4072 m²
DP-2		
07_17	Restauración	3146 m²
07_18	Restauración	2063 m²
07_23	Campus deportivo	1882 m²
		7091 m²
DP-3		
07_24	Escuela infantil	2219 m²
07_25	Escuela infantil	719 m²
07_26	Centro Medico	375 m²
07_30	Alojamientos Temporales	4697 m²
		15860 m²
AS3_PL00		
Alojamientos Temporales		
07_30	Almacén	13 m²
07_30	Aseos	5 m²
07_30	Cuartos Basuras	15 m²
07_30	Cuartos técnicos	17 m²
07_30	Lavandería	31 m²
07_30	Núcleo	11 m²
07_30	Oficina Administrativa	36 m²
07_30	Recepción	78 m²
07_30	Sala Polivalente	70 m²
07_30	Zonas comunes	25 m²
Centro Medico		
07_26	Archivos	21 m²
07_26	Aseos	9 m²
07_26	Consulta Médica	90 m²
07_26	Enfermería	22 m²
07_26	Farmacia	21 m²
07_26	Oficina Administrativa	43 m²
07_26	Recepción	9 m²
07_26	Sala de Espera	17 m²
07_26	Sala Descanso	21 m²
07_26	Sala Fisioterapia	40 m²
07_26	Sala Observación	30 m²
07_26	Zonas comunes	51 m²
		677 m²
AS3_PL01		
Alojamientos Temporales		
07_30	Almacén	9 m²
07_30	Alojamiento	422 m²
07_30	Cuartos Basuras	8 m²
07_30	Escaleras	13 m²
07_30	Núcleo	11 m²
07_30	Zonas comunes	76 m²
		540 m²
AS3_PL02		
Alojamientos Temporales		
07_30	Almacén	9 m²
07_30	Alojamiento	382 m²
07_30	Cuartos Basuras	8 m²
07_30	Cuartos técnicos	54 m²
07_30	Escaleras	13 m²
07_30	Núcleo	11 m²
07_30	Zonas comunes	64 m²
		543 m²

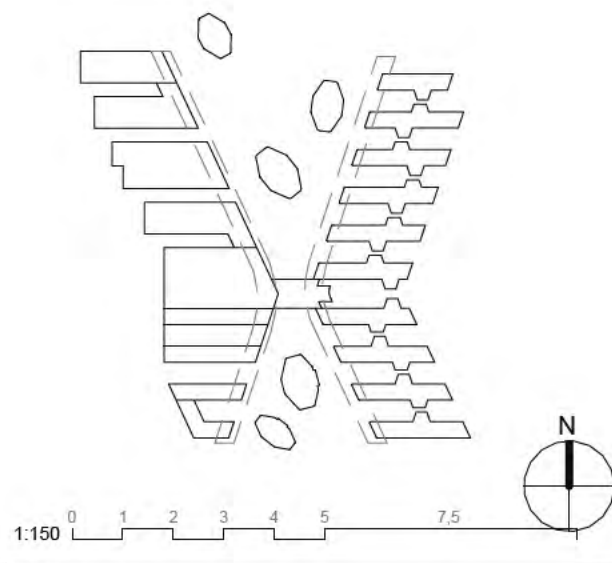


1200 - COTAS
ED. AS3 PL01 -
ALOJAMIENTO-C.MEDICO

nº de plano		ITH_ARQ_PB	DP3-A-1212.1
escala	A-1	1:150	A-3 1:300
fecha	03/13/26		
revisión	descripción	fecha	

PLANOS DE EDIFICACIONES


Descripción	INDRA TECHNOLOGY HUB
Situación	TORREJÓN DE ARDOZ
Promotor	INDRA SISTEMAS S.A.
Consultor Estructuras e Instalaciones	SIRKUMingenieros
Consultor Urbanismo	OPCIONA Gestión y Proyectos, S.L.

Ortiz. Leon
ARQUITECTOS

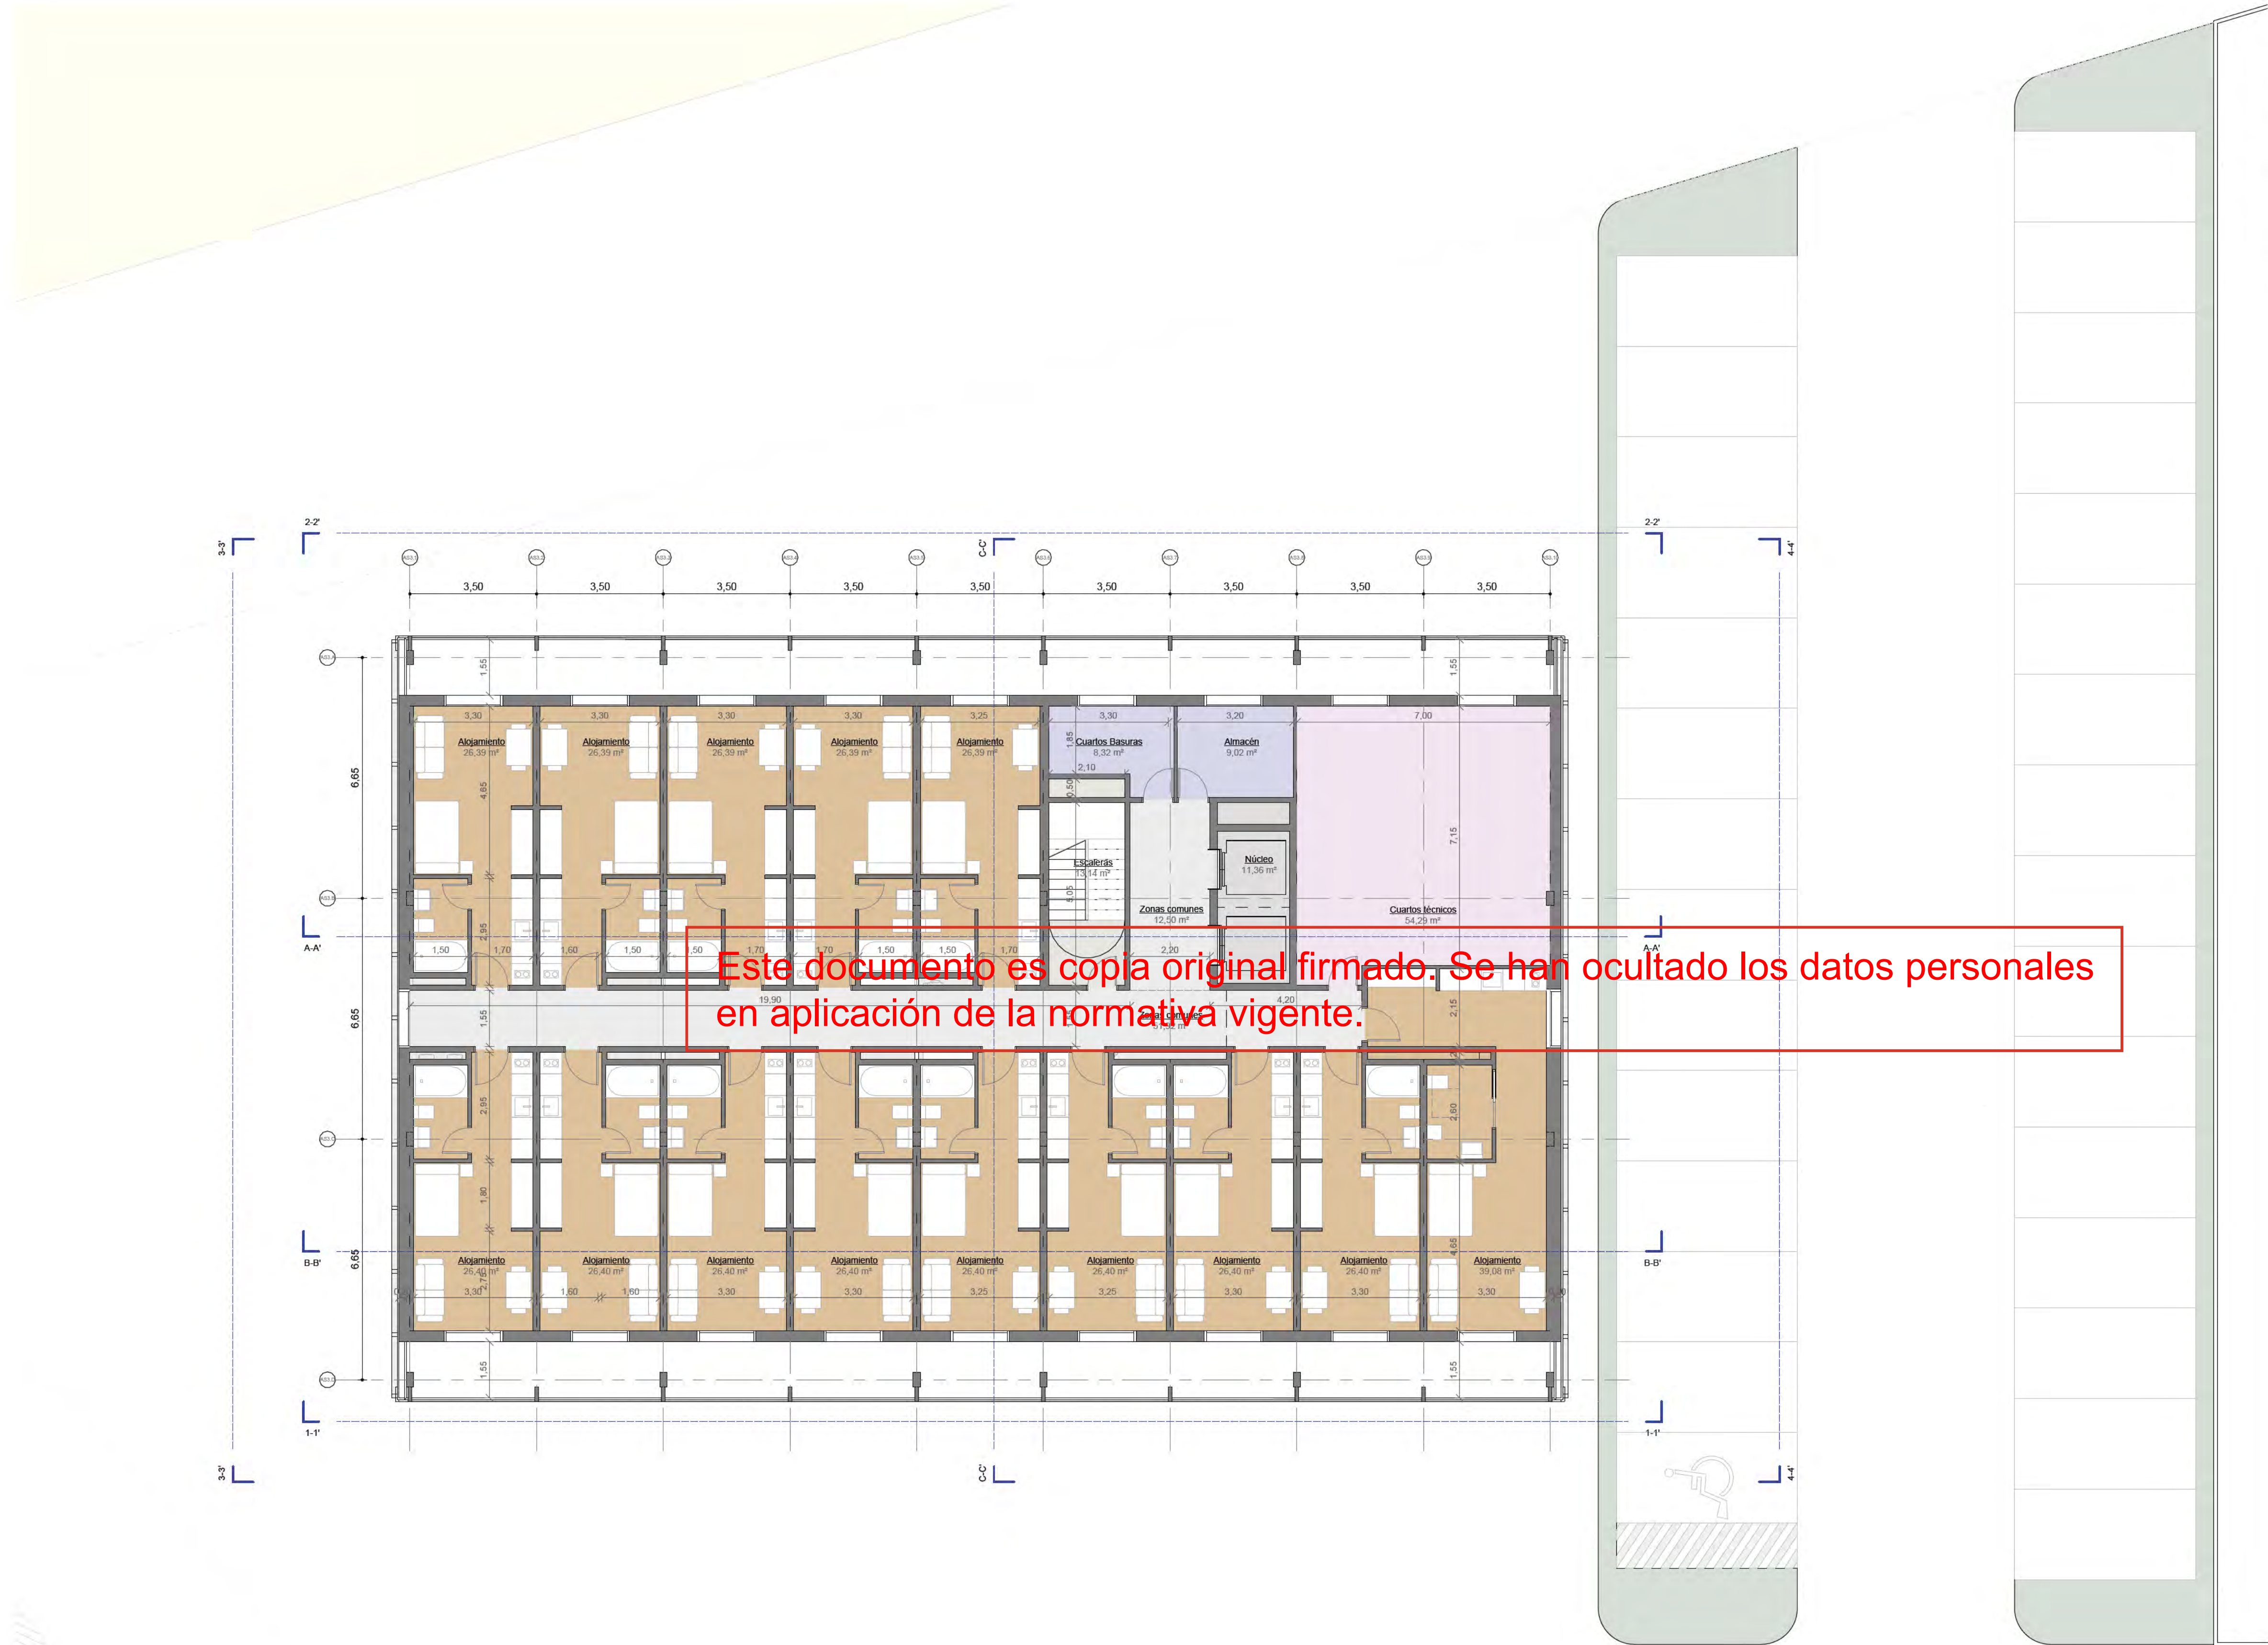

Este documento es copia original firmado. Se han ocultado los datos personales en aplicación de la normativa vigente.

SUPERFICIES ÚTILES ED. ALOJAMIENTO - C.MEDICO		
Nº	Nombre	Área
07-ZONAS SERVICIOS		
DP-1		
07_05	Auditorio	2182 m²
07_06	Biblioteca	283 m²
07_08	Universidad	385 m²
07_09	Business Center	1180 m²
07_11	Estudios multimedia	62 m²
		4072 m²
DP-2		
07_17	Restauración	3146 m²
07_18	Restauración	2063 m²
07_23	Campus deportivo	1882 m²
		7091 m²
DP-3		
07_24	Escuela infantil	2219 m²
07_25	Escuela infantil	719 m²
07_26	Centro Medico	375 m²
07_30	Alojamientos Temporales	1384 m²
		4697 m²
		15860 m²
AS3_PL00		
Alojamientos Temporales		
07_30	Almacén	13 m²
07_30	Aseos	5 m²
07_30	Cuartos Basuras	15 m²
07_30	Cuartos técnicos	17 m²
07_30	Lavandería	31 m²
07_30	Núcleo	11 m²
07_30	Oficina Administrativa	36 m²
07_30	Recepción	78 m²
07_30	Sala Polivalente	70 m²
07_30	Zonas comunes	25 m²
Centro Medico		
07_26	Archivos	21 m²
07_26	Aseos	9 m²
07_26	Consulta Médica	90 m²
07_26	Enfermería	22 m²
07_26	Farmacia	21 m²
07_26	Oficina Administrativa	43 m²
07_26	Recepción	9 m²
07_26	Sala de Espera	17 m²
07_26	Sala Descanso	21 m²
07_26	Sala Fisioterapia	40 m²
07_26	Sala Observación	30 m²
07_26	Zonas comunes	51 m²
		677 m²
AS3_PL01		
Alojamientos Temporales		
07_30	Almacén	9 m²
07_30	Alojamiento	422 m²
07_30	Cuartos Basuras	8 m²
07_30	Escaleras	13 m²
07_30	Núcleo	11 m²
07_30	Zonas comunes	76 m²
		540 m²
AS3_PL02		
Alojamientos Temporales		
07_30	Almacén	9 m²
07_30	Alojamiento	382 m²
07_30	Cuartos Basuras	8 m²
07_30	Cuartos técnicos	54 m²
07_30	Escaleras	13 m²
07_30	Núcleo	11 m²
07_30	Zonas comunes	64 m²
		543 m²

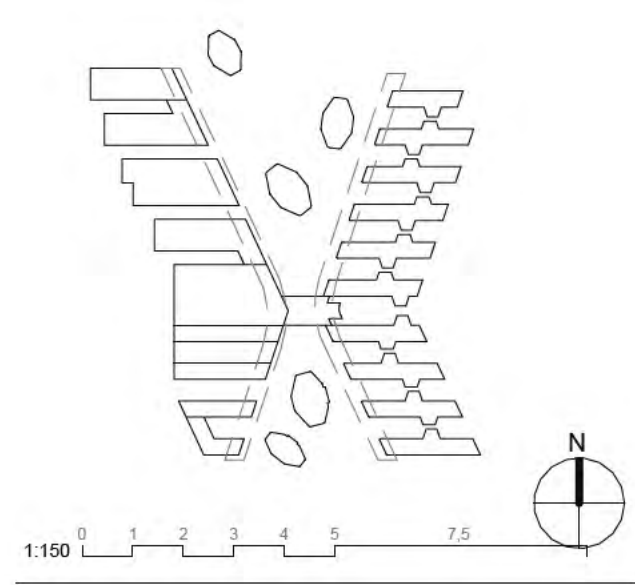

1200 - COTAS
ED. AS3 PL02 -
ALOJAMIENTO-C.MEDICO

nº de plano		ITH_ARQ_PB	DP3-A-1213.2
escala	A-1	1:150	A-3 1:300
fecha	03/13/26		
revisión	descripción	fecha	


PLANOS DE EDIFICACIONES

Descripción	INDRA TECHNOLOGY HUB
Situación	TORREJÓN DE ARDOZ
Promotor	INDRA SISTEMAS S.A.


Consultor Estructuras e Instalaciones	SIRKUMingenieros
Consultor Urbanismo	OPCIONA Gestión y Proyectos, S.L.

Ortiz. Leon
ARQUITECTOS

1 Planta Segunda Alojamiento Temporal - Centro Médico
1:100

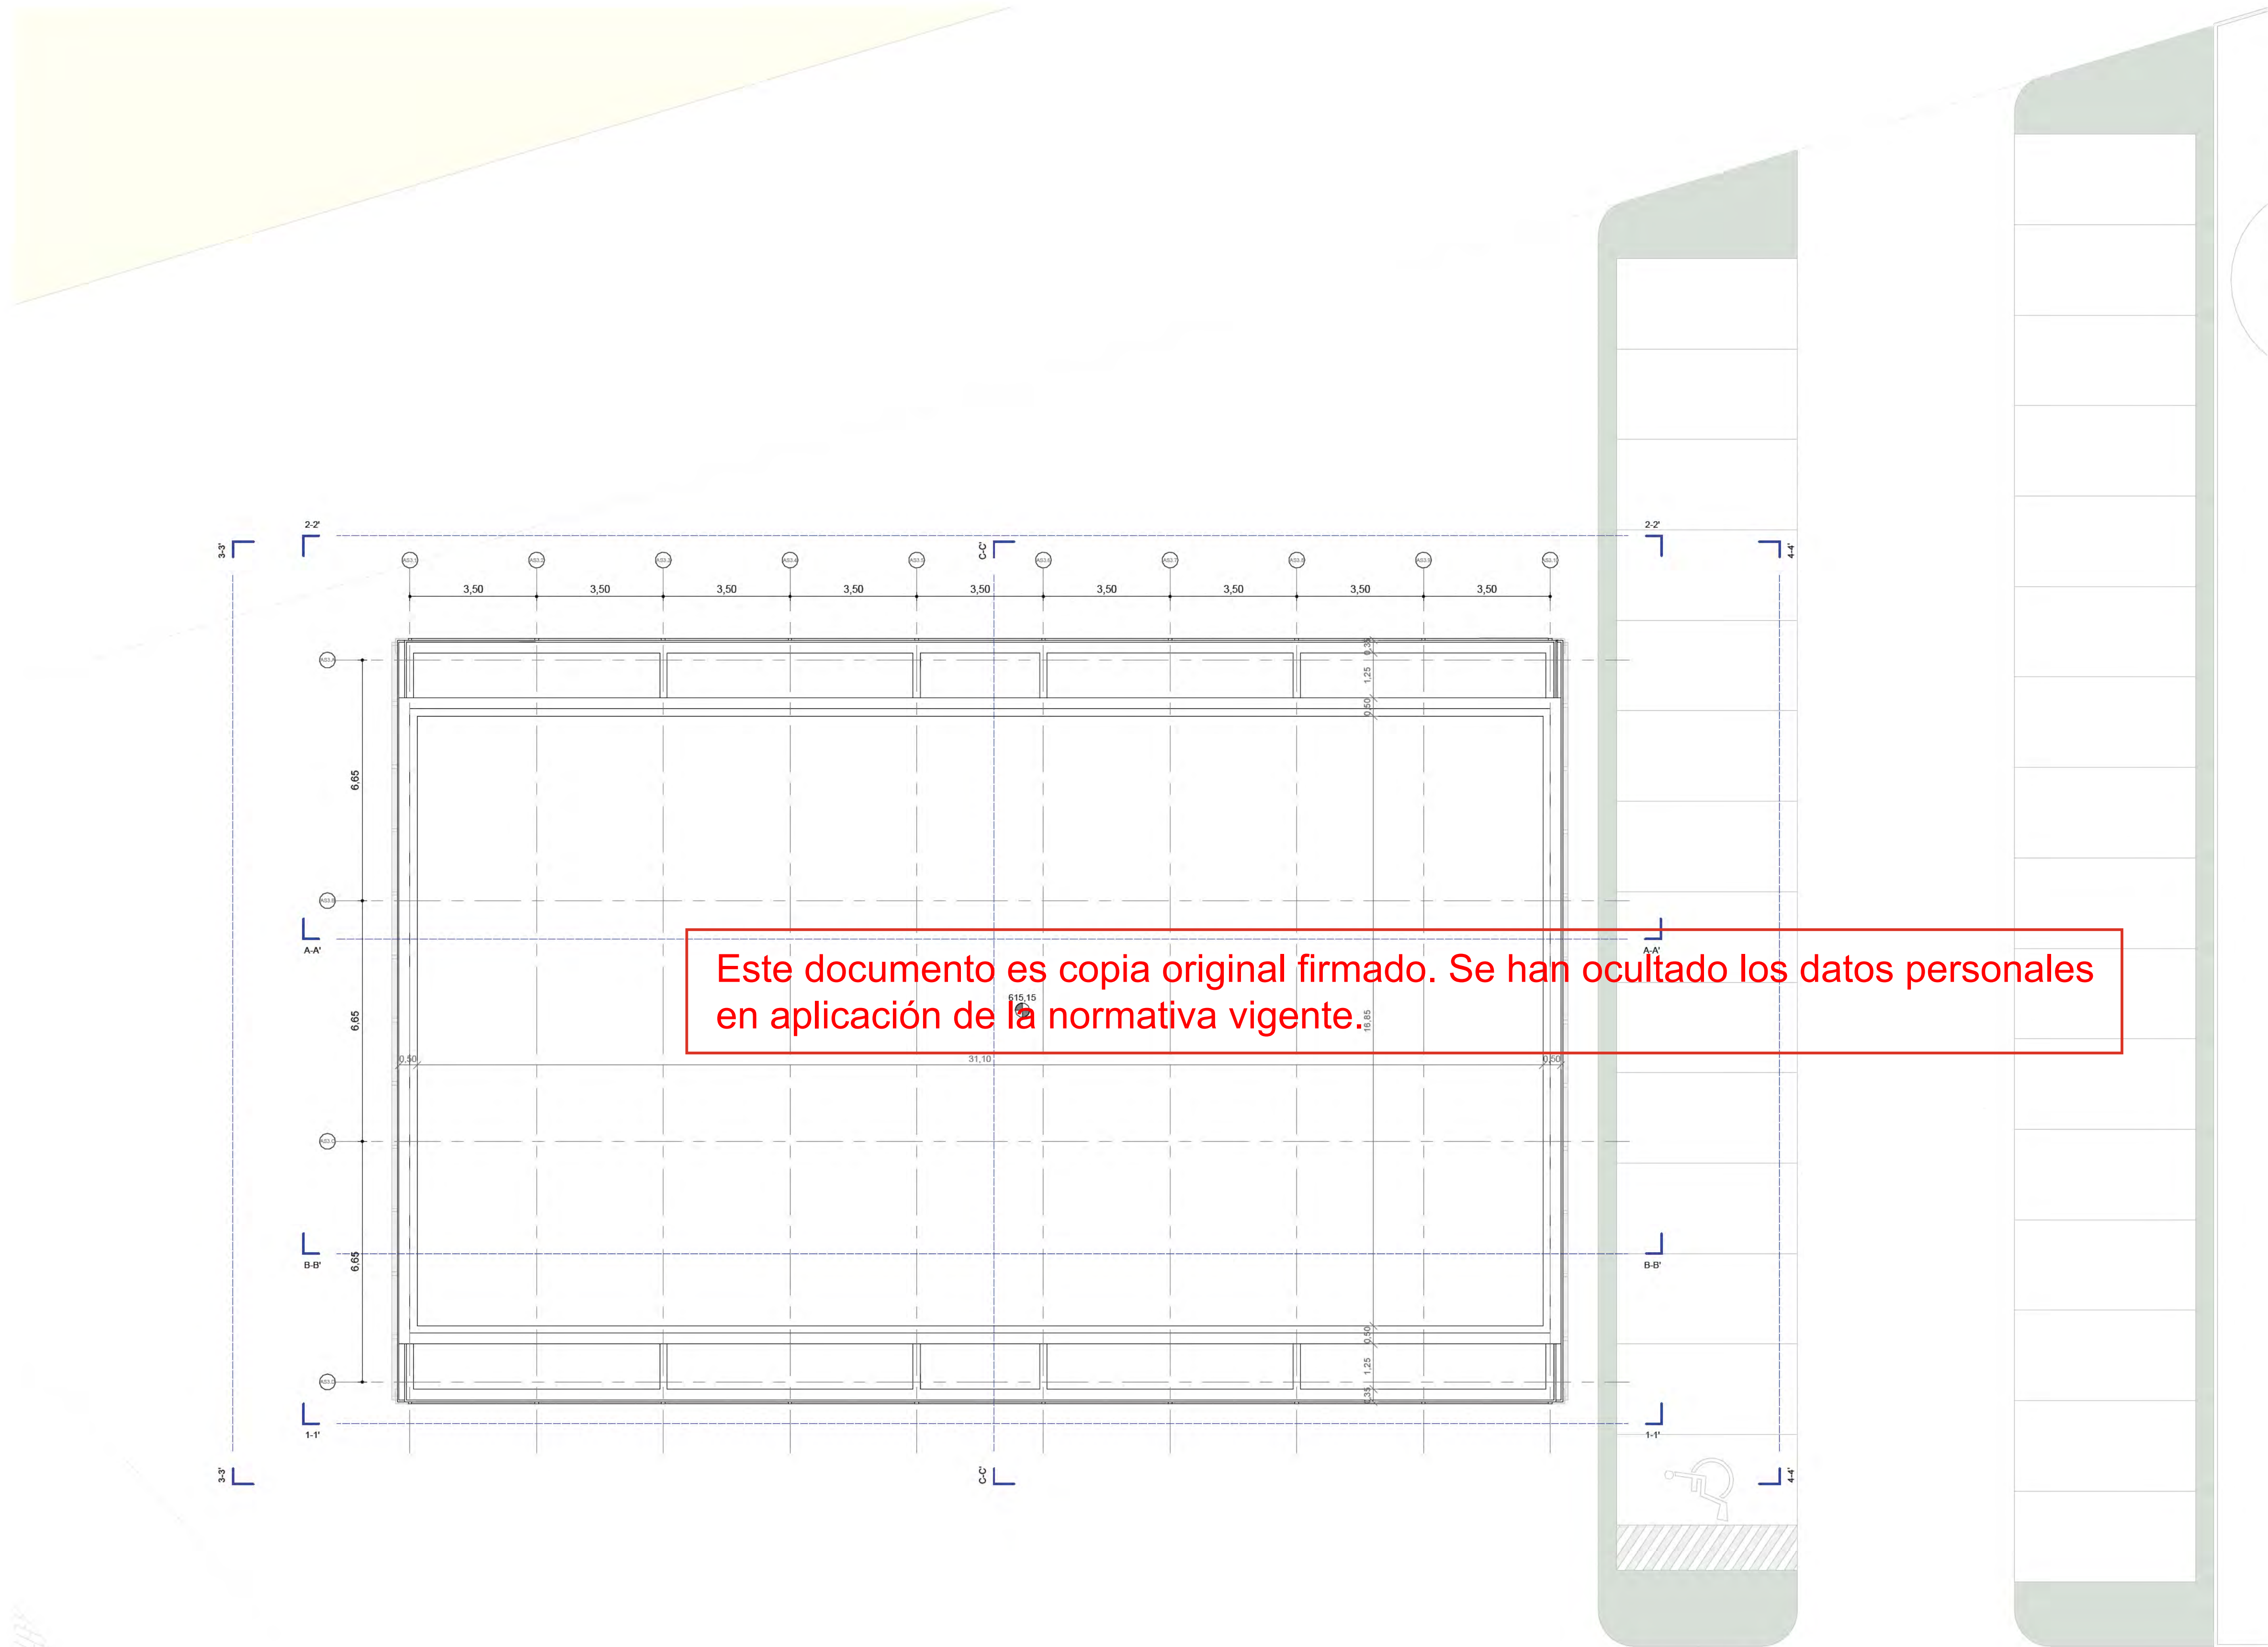

SUPERFICIES ÚTILES ED. ALOJAMIENTO - C.MEDICO		
Nº	Nombre	Área
07-ZONAS SERVICIOS		
DP-1		
07_05	Auditorio	2182 m²
07_06	Biblioteca	283 m²
07_08	Universidad	385 m²
07_09	Business Center	1180 m²
07_11	Estudios multimedia	62 m²
DP-2		4072 m²
07_17	Restauración	3146 m²
07_18	Restauración	2063 m²
07_23	Campus deportivo	1882 m²
DP-3		7091 m²
07_24	Escuela infantil	2219 m²
07_25	Escuela infantil	719 m²
07_26	Centro Medico	375 m²
07_30	Alojamientos Temporales	1384 m²
		4697 m²
		15860 m²
AS3_PL00		
Alojamientos Temporales		
07_30	Almacén	13 m²
07_30	Aseos	5 m²
07_30	Cuartos Basuras	15 m²
07_30	Cuartos técnicos	17 m²
07_30	Lavandería	31 m²
07_30	Núcleo	11 m²
07_30	Oficina Administrativa	36 m²
07_30	Recepción	78 m²
07_30	Sala Polivalente	70 m²
07_30	Zonas comunes	25 m²
Centro Medico		
07_26	Archivos	21 m²
07_26	Aseos	9 m²
07_26	Consulta Médica	90 m²
07_26	Enfermería	22 m²
07_26	Farmacia	21 m²
07_26	Oficina Administrativa	43 m²
07_26	Recepción	9 m²
07_26	Sala de Espera	17 m²
07_26	Sala Descanso	21 m²
07_26	Sala Fisioterapia	40 m²
07_26	Sala Observación	30 m²
07_26	Zonas comunes	51 m²
		677 m²
AS3_PL01		
Alojamientos Temporales		
07_30	Almacén	9 m²
07_30	Alojamiento	422 m²
07_30	Cuartos Basuras	8 m²
07_30	Escaleras	13 m²
07_30	Núcleo	11 m²
07_30	Zonas comunes	76 m²
		540 m²
AS3_PL02		
Alojamientos Temporales		
07_30	Almacén	9 m²
07_30	Alojamiento	382 m²
07_30	Cuartos Basuras	8 m²
07_30	Cuartos técnicos	54 m²
07_30	Escaleras	13 m²
07_30	Núcleo	11 m²
07_30	Zonas comunes	64 m²
		543 m²

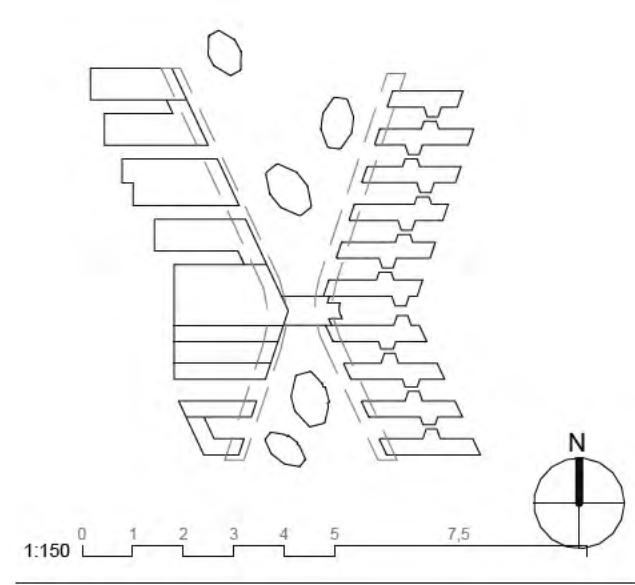

1200 - COTAS
ED. AS3 PLC3 -
ALOJAMIENTO-C.MEDICO

nº de plano		ITH_ARQ_PB	DP3-A-1214.3
escala	A-1	1:150	A-3 1:300
fecha	03/13/26		
revisión	descripción	fecha	


PLANOS DE EDIFICACIONES

Descripción	INDRA TECHNOLOGY HUB
Situación	TORREJÓN DE ARDOZ
Promotor	INDRA SISTEMAS S.A.


Consultor Estructuras e Instalaciones	SIRKUMingenieros
Consultor Urbanismo	OPCIONA Gestión y Proyectos, S.L.

Ortiz. Leon
ARQUITECTOS

1 Planta Segunda Alojamiento Temporal - Centro Médico
1:100

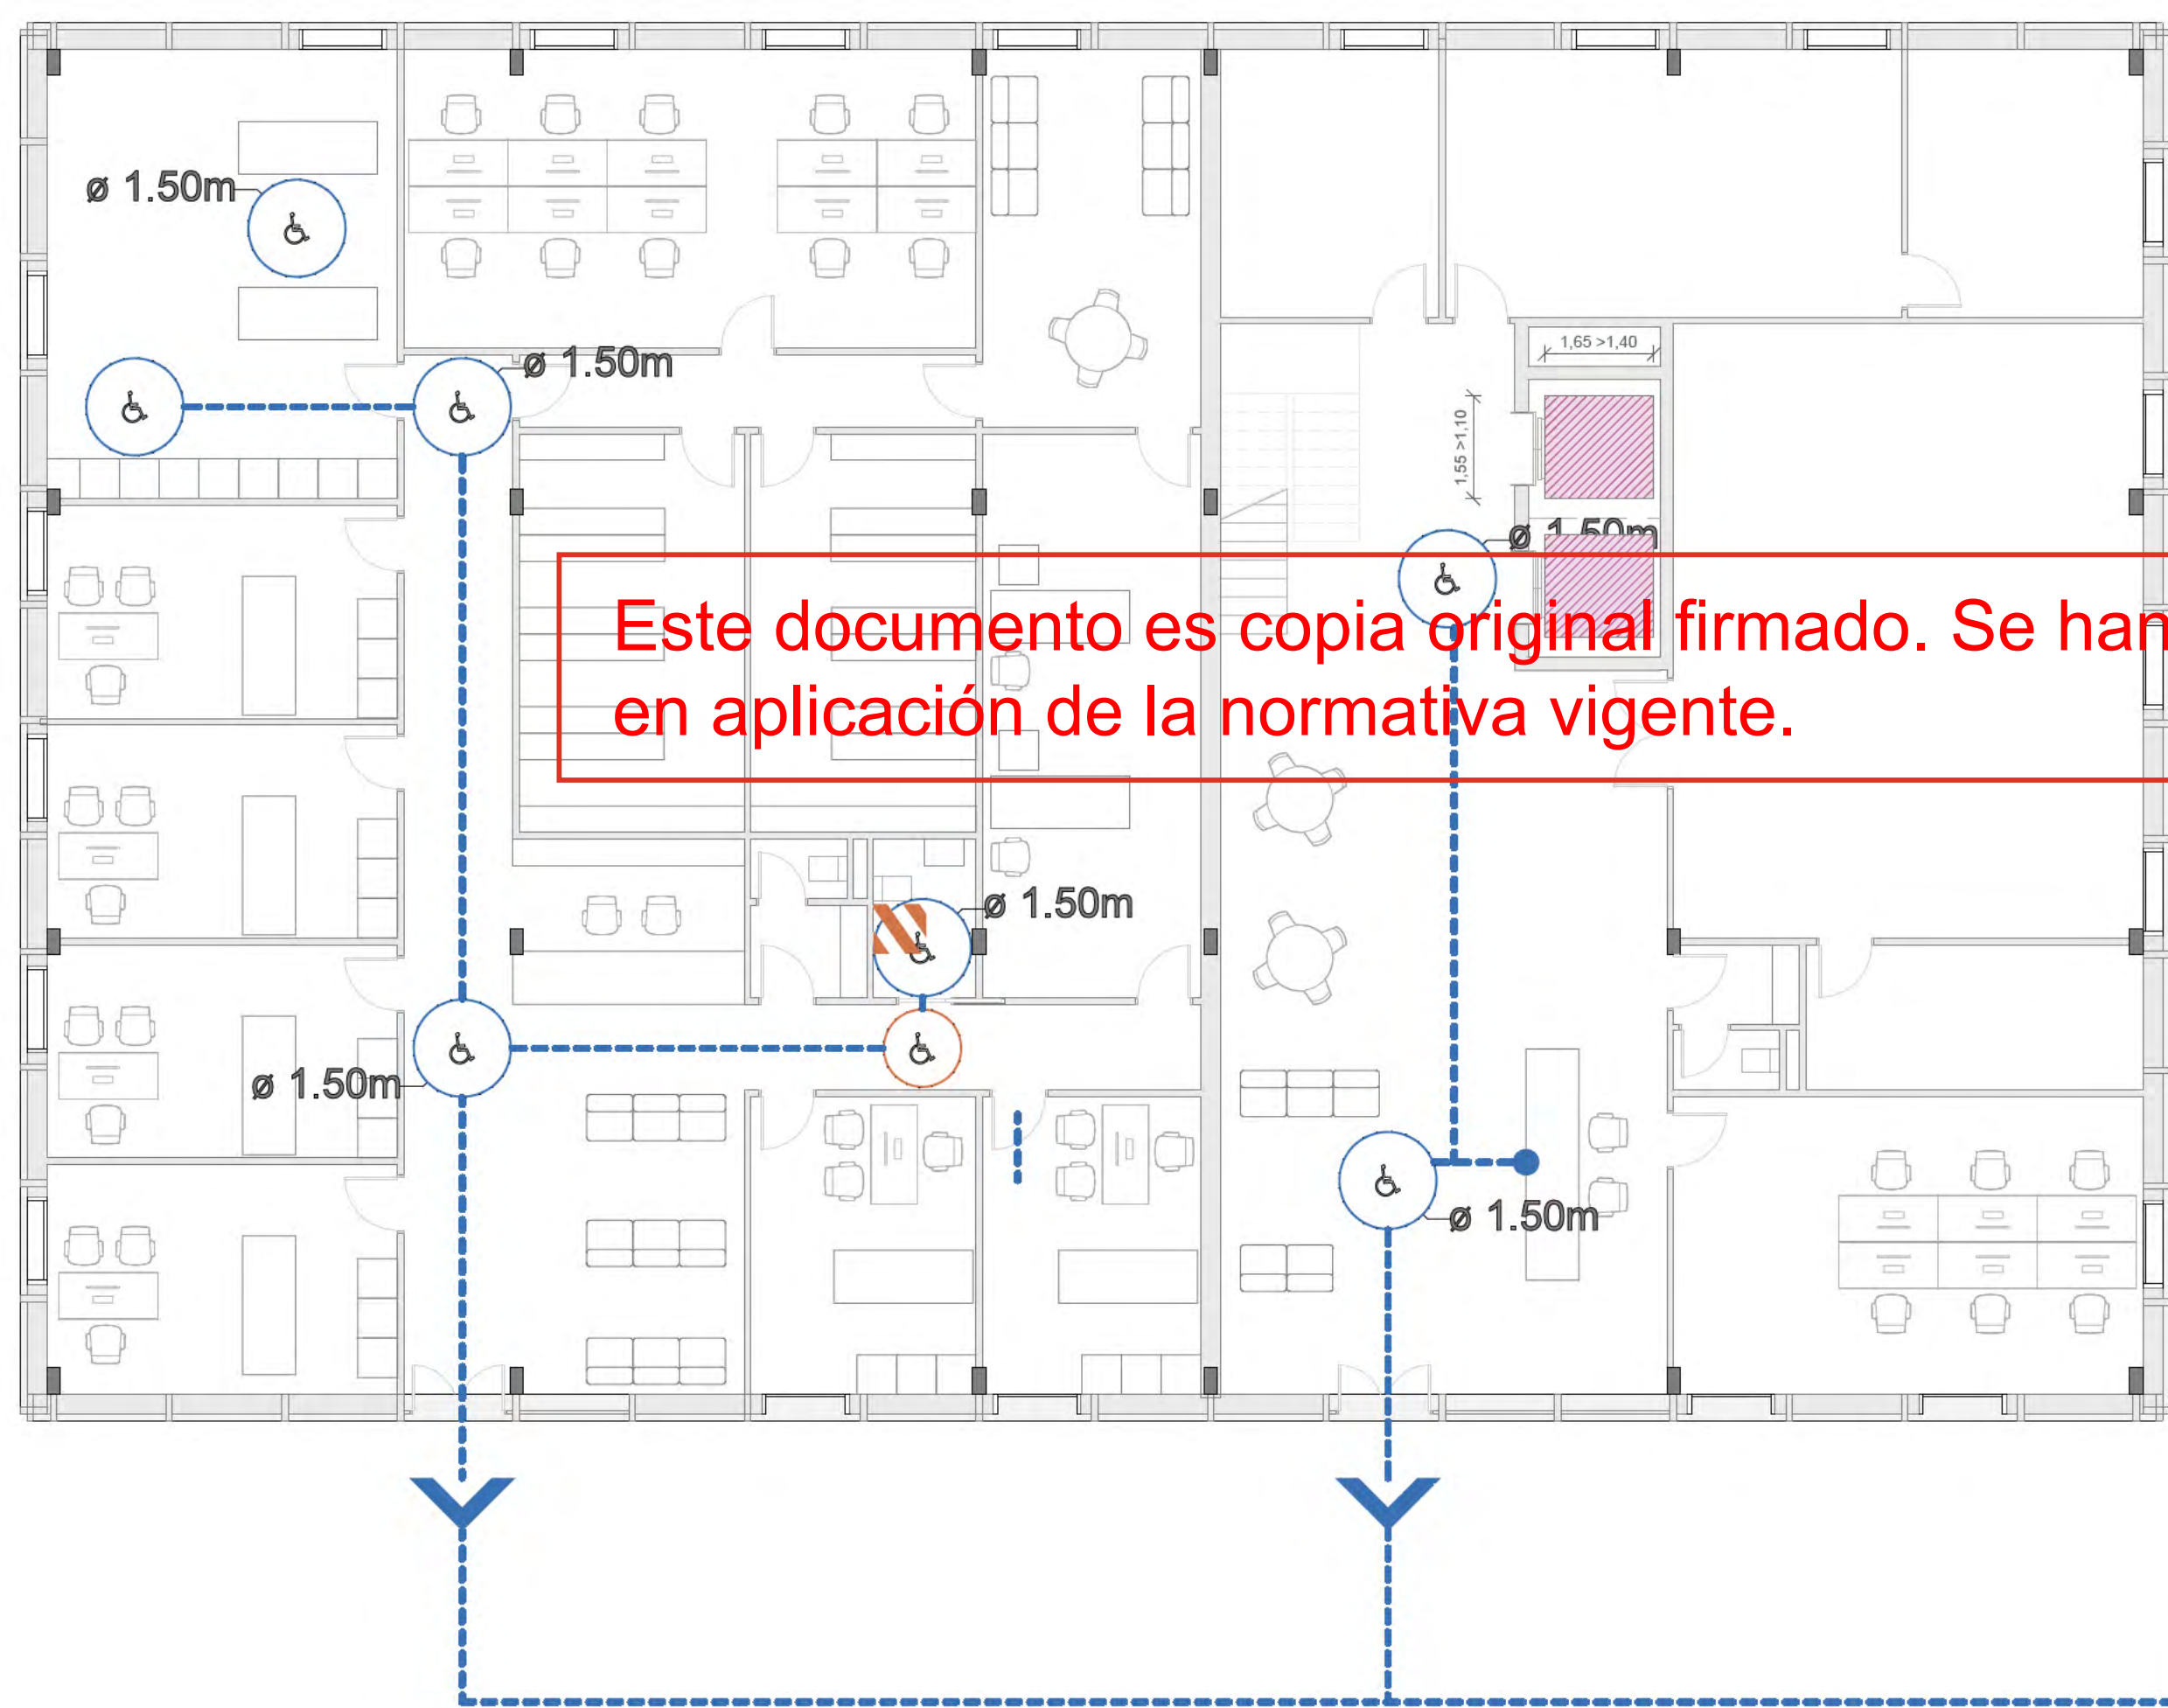

- SÍMBOLO CTE-SUA**
- ITINERARIO ACCESIBLE
ANCHURA DE PASO > 1,20m.
 - CÍRCULO DE 1,5 m DE DIÁMETRO
 - CÍRCULO DE 1,2 m DE DIÁMETRO
 - ZONA DE REFUGIO USUARIOS SILLA DE RUEDAS. DIMENSIONES 1,20 x 0,80m
 - ZONA DE REFUGIO OTRO TIPO DE P.M.R. DIMENSIONES 0,60 x 0,80m
 - ASCENSOR ACCESIBLE
 - ZONA DE TRANSFERENCIA

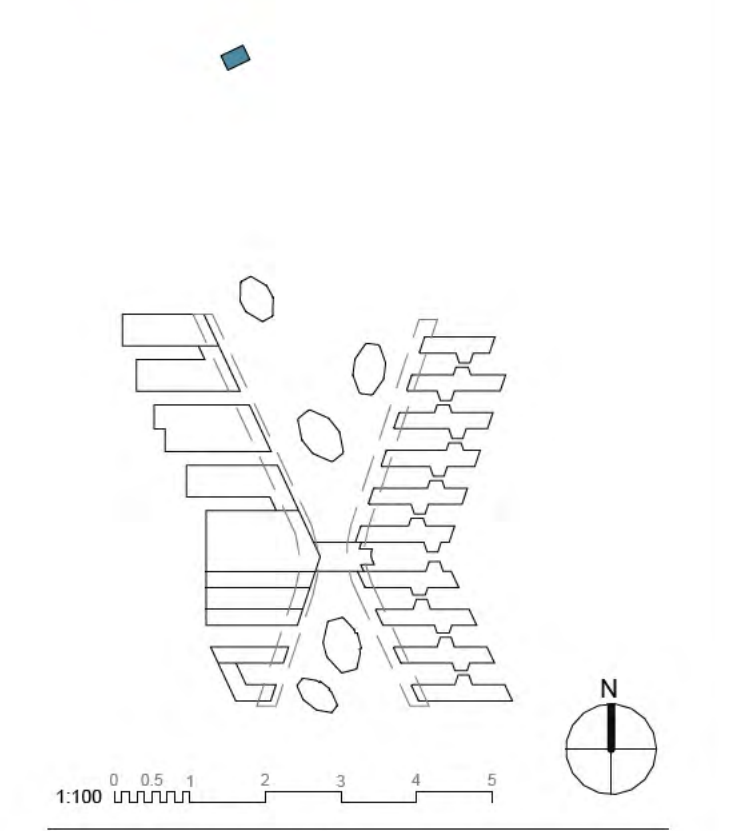

1800 - ACCESIBILIDAD

ACCESIBILIDAD AS3 PL00

- ALO-C.MEDICO

nº de plano


ITH_ARQ_PB	DP3-A-1811.0
------------	--------------

escala	A-1	1:100	A-3	1:200
fecha	04/27/26			
revisión	descripción	fecha		

PLANOS DE EDIFICACIONES


Descripción	INDRA TECHNOLOGY HUB
Situación	TORREJÓN DE ARDOZ
Promotor	INDRA SISTEMAS S.A.
Consultor Estructuras e Instalaciones	SIRKUM ingenieros
Consultor Urbanismo	OPCIONA Gestión y Proyectos, S.L.

Ortiz. Leon
ARQUITECTOS

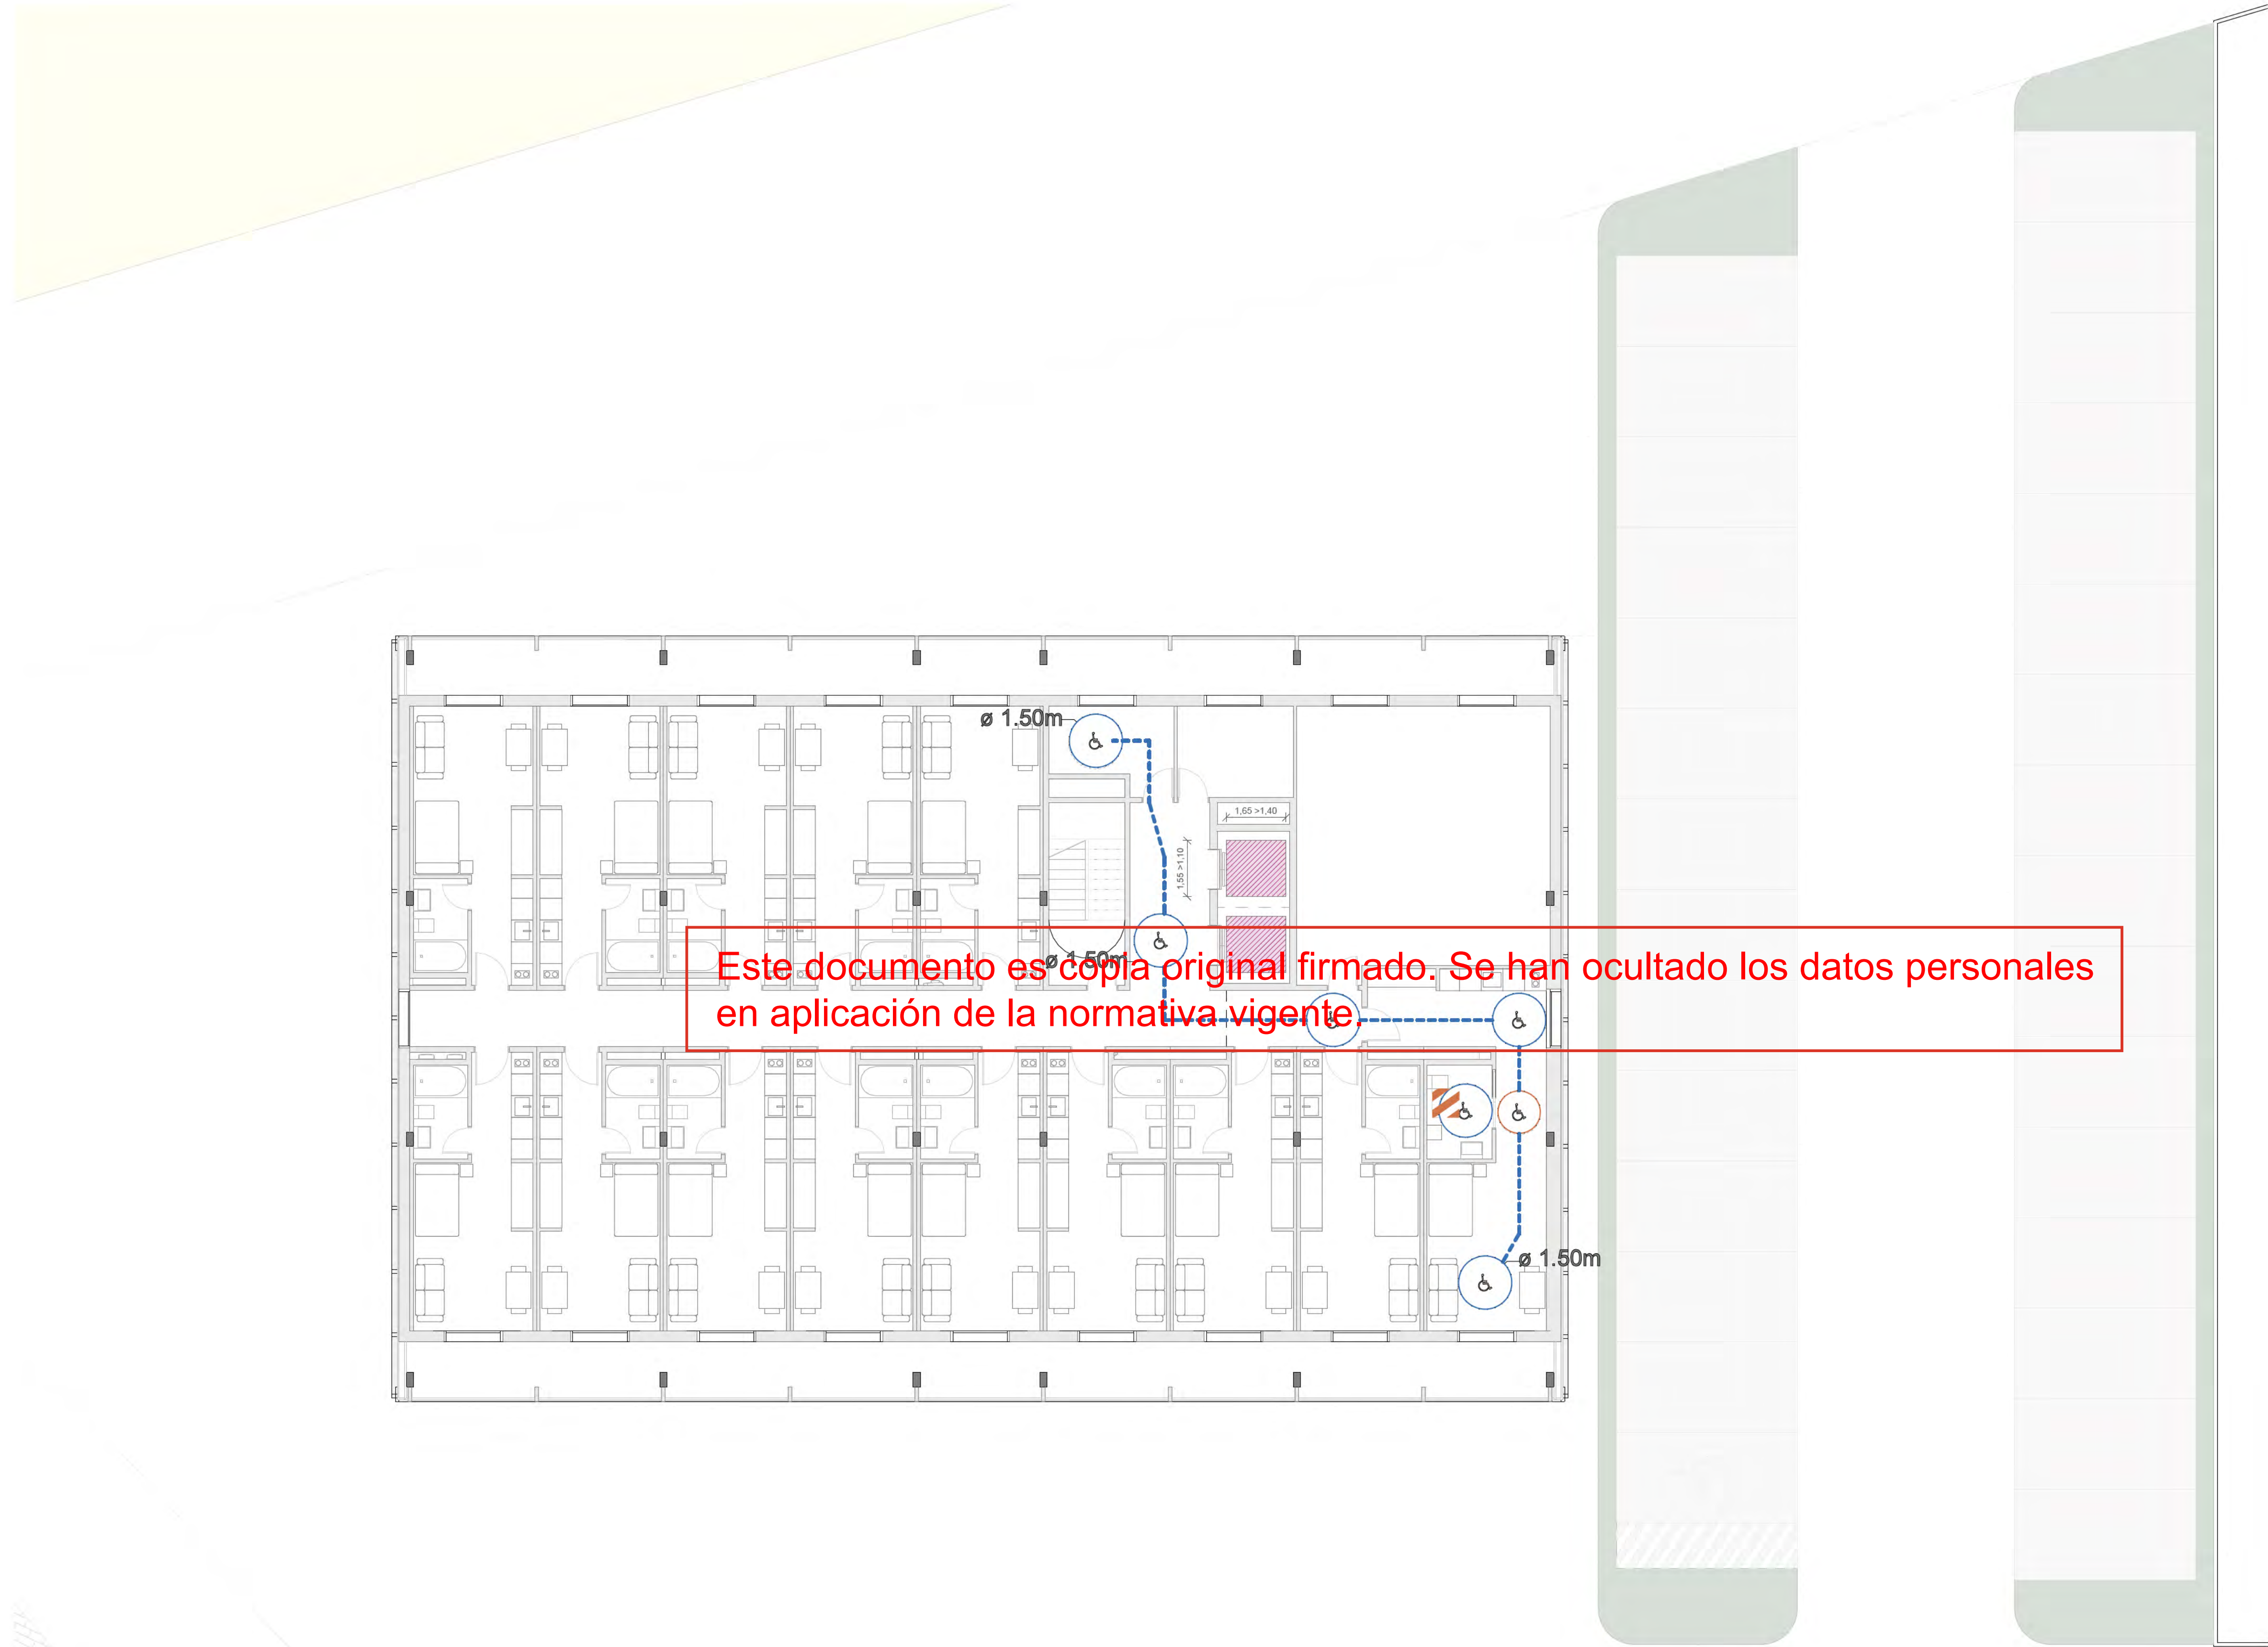

SÍMBOLO CTE-SUA

- ITINERARIO ACCESIBLE
ANCHURA DE PASO > 1,20m.
- CÍRCULO DE 1,5 m DE DIÁMETRO
- CÍRCULO DE 1,2 m DE DIÁMETRO
- ZONA DE REFUGIO USUARIOS SILLA DE RUEDAS. DIMENSIONES 1,20 x 0,80m
- ZONA DE REFUGIO OTRO TIPO DE P.M.R. DIMENSIONES 0,60 x 0,80m
- ASCENSOR ACCESIBLE
- ZONA DE TRANSFERENCIA

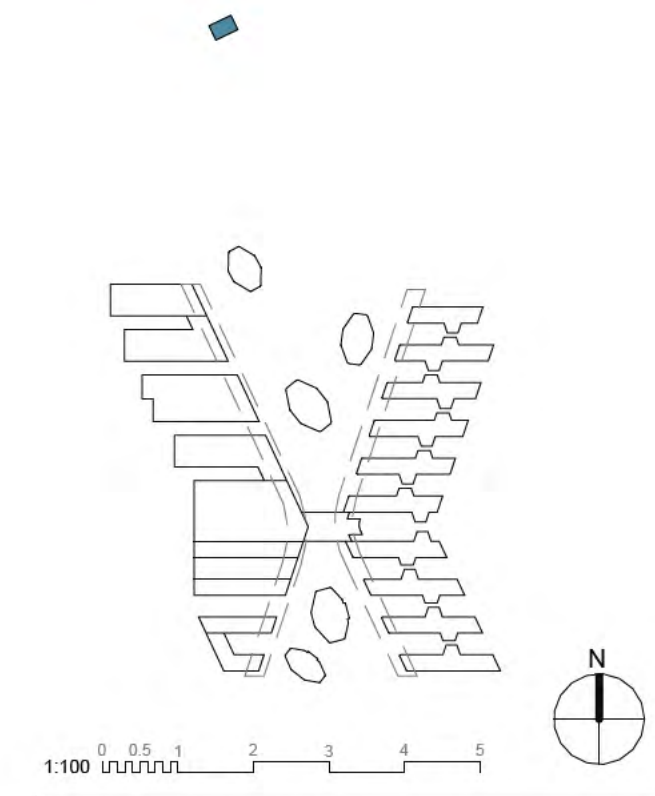

1800 - ACCESIBILIDAD
ACCESIBILIDAD AS3 PL02
- ALO.-C.MEDICO

nº de plano		ITH_ARQ_PB	DP3-A-1813.2
escala	A-1	1:100	A-3 1:200
fecha	04/27/26		
revisión	descripción	fecha	

PLANOS DE EDIFICACIONES

Descripción	INDRA TECHNOLOGY HUB
Situación	TORREJÓN DE ARDOZ
Promotor	INDRA SISTEMAS S.A.

Consultor Estructuras e Instalaciones	SIRKUM ingenieros
Consultor Urbanismo	OPCIONA Gestión y Proyectos, S.L.

Ortiz. Leon
ARQUITECTOS